

# Uradni list Republike Slovenije



Internet: [www.uradni-list.si](http://www.uradni-list.si)

e-pošta: [info@uradni-list.si](mailto:info@uradni-list.si)

Št. **15** Ljubljana, sreda **29. 2. 2012**

ISSN **1318-0576** Leto **XXII**

## MINISTRSTVA

### **600. Pravilnik o spremembah in dopolnitvah Pravilnika o zemljiškem pismu**

Na podlagi 192. do 200. člena Stvarnopravnega zakonika (Uradni list RS, št. 87/02) in šestega odstavka 44. člena Zakona o zemljiški knjigi (Uradni list RS, št. 58/03, 37/08 – ZST-1, 45/08, 28/09 in 25/11) izdaja minister za pravosodje

### **P R A V I L N I K o spremembah in dopolnitvah Pravilnika o zemljiškem pismu**

#### 1. člen

V Pravilniku o zemljiškem pismu (Uradni list RS, št. 15/03) se 4. člen spremeni tako, da se glasi:

»Vknjižba zemljiškega dolga

#### 4. člen

Pri vpisu pridobitve zemljiškega dolga se ne vpišejo podatki o imetniku.«

#### 2. člen

Drugi odstavek 5. člena se črta.

Dosedanji tretji odstavek, ki postane drugi odstavek, se spremeni tako, da se glasi:

»(2) Zemljiškoknjižno sodišče izstavi zemljiško pismo po izvedbi vpisa zemljiškega dolga v zemljiško knjigo na podlagi pravnomočnega sklepa o dovolitvi vknjižbe zemljiškega dolga.«

#### 3. člen

6. člen se spremeni tako, da se glasi:

»Vročitev zemljiškega pisma ustanovitelju

#### 6. člen

Zemljiškoknjižno sodišče vroči ustanovitelju zemljiško pismo s pošiljko – vrednostnim pismom.«

#### 4. člen

V prvem odstavku 7. člena se 3. točka spremeni tako, da se glasi:

»3. ID izvedene pravice – vknjižen zemljiški dolg,«

V 10. točki se beseda »sodnika« nadomesti z besedilom »sodniškega pomočnika«.

#### 5. člen

V drugem in tretjem odstavku 9. člena se besedilo »minister, pristojen za pravosodje« nadomesti z besedilom »vrhovno sodišče«.

#### 6. člen

Tretji odstavek 10. člena se spremeni tako, da se glasi:  
»(3) Zemljiškoknjižno sodišče vodi arhiv zemljiških pisem, v katerega pod zaporedno številko iz 1. točke prejšnjega odstavka vloži:

1. kopijo izstavljenega zemljiškega pisma,
2. potrdilo iz tretjega odstavka 11. člena tega pravilnika in
3. razveljavljeno zemljiško pismo.«

#### 7. člen

11. člen se spremeni tako, da se glasi:

»Razveljavitev zemljiškega pisma

#### 11. člen

(1) Zemljiškoknjižno sodišče, ki je izdalo zemljiško pismo, razveljavi zemljiško pismo na zahtevo njegovega zakonitega imetnika.

(2) Predlog za razveljavitev zemljiškega pisma mora biti vložen pisno. Priložen mu mora biti izvornik zemljiškega pisma, ki naj se razveljavi.

(3) Če je vlagatelj predloga za razveljavitev zemljiškega pisma, zakoniti imetnik tega pisma, mu zemljiškoknjižno sodišče izda potrdilo o vloženem predlogu za razveljavitev zemljiškega pisma. Potrdilo mora vsebovati:

1. številko zemljiškega pisma,
2. identifikacijski znak izvedene pravice (vknjižen zemljiški dolg), ki je zapišan v zemljiškem pismu,
3. podatke o vlagatelju predloga in potrditev, da je vlagatelj predloga zakoniti imetnik zemljiškega pisma.

(4) Potrdilo iz prejšnjega odstavka mora biti priloženo predlogu za izbris zemljiškega pisma ali predlogu za spremembo zemljiškega dolga v hipoteko.

(5) Šteje se, da je zemljiško pismo razveljavljeno, ko je izveden izbris zemljiškega dolga ali vpis spremembe zemljiškega dolga v hipoteko v zemljiško knjigo.

(6) Zemljiškoknjižno sodišče po izvedenem vpisu iz prejšnjega odstavka na zemljiško pismo odtisne pečat z napisom »RAZVELJAVLJENO« s podatki o opravljeni številki in datumu sklepa o dovolitvi izbrisa zemljiškega dolga ali vpisa spremembe zemljiškega dolga v hipoteko.«

#### 8. člen

Priloga »Obrazec zemljiškoknjižnega pisma« se nadomesti z novo prilogo, ki je sestavni del tega pravilnika.

PREHODNA DOLOČBA

9. člen

Do 1. septembra 2012 se uporabljajo obrazci zemljiškega pisma, izdani po Pravilniku o zemljiškem pismu (Uradni list RS, št. 15/03).

KONČNA DOLOČBA

10. člen

Ta pravilnik začne veljati petnajsti dan po objavi v Uradnem listu Republike Slovenije, določbi 4. in 8. člena tega pravilnika pa se začneta uporabljati 1. septembra 2012.

Št. 007-473/2011  
Ljubljana, dne 3. februarja 2012  
EVA 2011-2011-0096

**Aleš Zalar** l.r.  
Minister  
za pravosodje

**»PRILOGA Obrazec zemljiškega pisma  
sprednja stran**REPUBLIKA SLOVENIJA  
OKRAJNO SODIŠČE \_\_\_\_\_**ZEMLJIŠKO PISMO**

številka \_\_\_\_\_

Na podlagi sklepa tega sodišča, opr. št. \_\_\_\_\_ / \_\_\_\_\_ z dne  
\_\_\_\_\_ se to zemljiško pismo izstavi prvemu imetniku (ustanovitelju zemljiškega dolga):

\_\_\_\_\_  
\_\_\_\_\_  
(ime in priimek / firma, EMŠO / matična številka, naslov bivališča / poslovni naslov in sedež)

in se prenaša po odredbi.

Zakoniti imetnik tega zemljiškega pisma je upravičen od vsakokratnega lastnika nepremičnine – imetnika osnovnega pravnega položaja, pri katerem je vknjižen zemljiški dolg z ID

\_\_\_\_\_  
(ID izvedene pravice – vknjižen zemljiški dolg)

in iz vrednosti te nepremičnine zahtevati poplačilo denarnega zneska do skupne višine naslednje terjatve: (glavnica terjatve, valuta in podatki o obrestni meri pogodbenih obresti in začetku tega obresti)

\_\_\_\_\_  
\_\_\_\_\_  
\_\_\_\_\_  
\_\_\_\_\_  
ob zapadlosti te terjatve \_\_\_\_\_

To zemljiško pismo je izvršilni naslov za poplačilo navedene terjatve iz vrednosti navedene nepremičnine.

\_\_\_\_\_  
(datum izstavitve)

\_\_\_\_\_  
(mesto za pečat sodišča)

\_\_\_\_\_  
(podpis zemljiškoknjižnega sodniškega pomočnika)

**zadnja stran**

Podatki o prevzemu zemljiškega pisma (indosamenti):

\_\_\_\_\_

## DRUGI DRŽAVNI ORGANI IN ORGANIZACIJE

### 601. Koeficienti rasti cen v Republiki Sloveniji, januar 2012

Na podlagi prvega odstavka 19. člena Zakona o državni statistiki (Uradni list RS, št. 45/95 in 9/01) objavlja Statistični urad Republike Slovenije

### KOEFICIENTE RASTI CEN v Republiki Sloveniji, januar 2012

1. Mesečni koeficient rasti cen industrijskih proizvodov pri proizvajalcih na domačem trgu januarja 2012 v primerjavi z decembrom 2011 je bil 0,000.
2. Koeficient rasti cen industrijskih proizvodov pri proizvajalcih na domačem trgu januarja 2012 v primerjavi z istim mesecem prejšnjega leta je bil 0,019.
3. Mesečni koeficient rasti cen življenjskih potrebščin januarja 2012 v primerjavi z decembrom 2011 je bil -0,005.
4. Koeficient rasti cen življenjskih potrebščin januarja 2012 v primerjavi z istim mesecem prejšnjega leta je bil 0,023.

Št. 9621-54/2012/5  
Ljubljana, dne 24. februarja 2012  
EVA 2012-1522-0004

**Genovefa Ružič** l.r.  
namestnica generalne direktorice  
Statističnega urada  
Republike Slovenije

## OBČINE

## BREZOVICA

**602. Sklep o pripravi spremembe občinskega podrobnega prostorskega načrta za območje urejanja VS 10/10-1 Vnanje Gorice**

Na podlagi 46. in 57. člena Zakona o prostorskem načrtovanju (Uradni list RS, št. 33/07, 70/08, 108/09); (v nadaljnjem besedilu: ZPNačrt) in 30. člena Statuta Občine Brezovica (Uradni list RS, št. 104/09) je župan Občine Brezovica dne 15. 2. 2012 sprejel

## S K L E P

**o pripravi spremembe občinskega podrobnega prostorskega načrta za območje urejanja VS 10/10-1 Vnanje Gorice**1. člen  
(namen)

S sklepom se pričnejo postopki za pripravo in sprejem spremembe občinskega prostorskega načrta za območje z oznako urejanja VS 10/10-1 Vnanje Gorice (v nadaljevanju: OPPN). Opredeli se vsebina in obseg izdelave OPPN.

2. člen  
(ocena stanja in razlogi za pripravo)

Za obravnavano območje je že bil izdelan OPPN s katerim so bili določeni pogoji gradnje stanovanjskega objekta ter priključitev na komunalno, energetska in prometno infrastrukturo.

Razlog za sprejem spremembe OPPN je uskladitev z obstoječim stanjem.

3. člen  
(območje)

Območje se nahaja na severovzhodnem delu Požarnic, obdanem z dvema javnima potema. Na severozahodni strani meji na območje strnjene pozidave, na južni strani pa na območje kmetije oziroma območje razpršene gradnje (R), ki je ob digitalizaciji dolgoročnega plana »izpadla« iz območja stavbnih zemljišč.

Območje OPPN z oznako VS 10/10-1 je opredeljeno in prikazano v kartografskem delu dolgoročnega plana občine in mesta Ljubljane za obdobje 1986–2000 za območje Občine Brezovica (Uradni list SRS, št. 11/86 in Uradni list RS, št. 23/91, 71/93, 62/94, 73/98, 81/04, 82/05, 70/09) in obsega naslednje zemljiške parcele 1328, 3580/1 – del, 3580/2 – del, 1327 – del, 1326 – del, 1325 – del, vse k.o. Brezovica, šifra k.o. 1724. Površina ureditvenega območja je cca 1245 m<sup>2</sup>.

Območje OPPN se v fazi izdelave dokumenta lahko spremeni.

4. člen  
(roki za pripravo akta in posameznih faz)

Faza	Nosilec	Rok
Sklep o pripravi OPPN	župan	februar 2012
Priprava osnutka OPPN	načrtovalec	februar 2012
Smernice nosilcev urejanja prostora	občina	februar 2012
Priprava dopolnjenega osnutka OPPN	načrtovalec	marec 2012
Sodelovanje javnosti	občina	marec 2012
Priprava predloga OPPN	načrtovalec, občina	april 2012
Mnenja nosilcev urejanja prostora	občina	april 2012
Sprejem OPPN	občina	maj 2012

Roki so predvideni in je dopustno, da se tekom postopka spremenijo.

## 5. člen

(pristojni nosilci urejanja prostora)

Nosilci urejanja prostora in drugi udeleženci, ki podajo smernice za pripravo sprememb in dopolnitev prostorskega akta ter mnenja k predlogu so:

1. MOP, Sektor za CPVO, Dunajska c. 48, Ljubljana (odločba o potrebnosti izvedbe CPVO)

2. Ministrstvo za kulturo, Direktorat za kulturno dediščino, Maistrova 10, Ljubljana

3. Zavod za varstvo kulturne dediščine Slovenije, Tržaška cesta 2, 1000 Ljubljana.

Kolikor se v postopku priprave ugotovi, da je potrebno vključiti tudi druge nosilce urejanja prostora, ki niso naštetih v prvem odstavku tega člena, se njihove smernice pridobijo v postopku.

## 6. člen

(obveznosti v zvezi s financiranjem)

Pripravljaev OPPN je Občina Brezovica. Naročnik OPPN je dolžan skleniti pogodbo s strokovno usposobljenim načrtovalcem za izdelavo OPPN.

Finančna sredstva za izdelavo OPPN nosi investitor.

## 7. člen

(objava)

Sklep o začetku priprave OPPN se objavi v Uradnem listu Republike Slovenije in začne veljati naslednji dan po objavi.

Objavi se tudi na spletni strani Občine Brezovica.

Občina Brezovica posreduje sklep Ministrstvu za okolje in prostor.

Št. 11/2012-si

Brezovica, dne 15. februarja 2012

Župan  
Občine Brezovica  
**Metod Ropret l.r.**

**603. Sklep o spremembah in dopolnitvah Sklepa o začetku priprav sprememb in dopolnitev Odloka o prostorsko ureditvenih pogojih za plansko celoto V10 Brezovica, Vnanje Gorice, Notranje Gorice**

Na podlagi 46. člena Zakona o prostorskem načrtovanju (Uradni list RS, št. 33/07 in 108/09) in 30. člena Statuta Občine Brezovica (Uradni list RS, št. 104/09) je župan Občine Brezovica dne 15. 2. 2012 sprejel

## S K L E P

**o spremembah in dopolnitvah Sklepa o začetku priprav sprememb in dopolnitev Odloka o prostorsko ureditvenih pogojih za plansko celoto V10 Brezovica, Vnanje Gorice, Notranje Gorice**

## 1.

S tem sklepom se spremeni 4. člen Sklepa o začetku priprave občinskega prostorskega načrta Občine Brezovica. Spremenijo se roki za pripravo sprememb in dopolnitev Odloka o prostorsko ureditvenih pogojih za plansko celoto V10 Brezovica, Vnanje Gorice, Notranje Gorice (Uradni list RS, št. 87/06, 15/09, 101/06, 15/09, 58/11), objavljen v Uradnem listu RS, št. 34/10.

Roki za pripravo sprememb in dopolnitev odloka:

Dejanje	Rok
1 Začetek – sklep o pripravi	Februar 2012
3 Priprava osnutka OPN	Februar 2012
4 Smernice	Marec 2012
5 Priprava dopolnjenega osnutka OPN	Maj 2012
6 Sodelovanje javnosti	September 2012
7 Priprava predloga OPN	Oktober 2012
8 Potrditev predloga občinskega prostorskega načrta	December 2012
9 Sprejem OPN na občinskem svetu	December 2012

2.

Sklep o spremembah in dopolnitvah Sklepa o začetku priprave sprememb in dopolnitev odloka se objavi v Uradnem listu Republike Slovenije.

Objavi se tudi na spletni strani Občine Brezovica.

Št. 131/2010-si

Brezovica, dne 15. februarja 2012

Župan  
Občine Brezovica  
**Metod Ropret** l.r.

## DRAVOGRAD

### 604. Navodila o možnosti plakatiranja v času referendumske kampanje za izvedbo referendumov

Na podlagi 8. člena Zakona o volilni in referendumske kampanji (Uradni list RS, št. 41/07, 103/07 – ZPoIS-D, 105/08 – Odl. US: U-I-295/07-8, 11/11 in 28/11 Odl. US: U-I-67/09-27, Up-316/09-19) in 10. člena Odloka o plakatiranju v Občini Dravograd (Uradni list RS, št. 90/11) Občina Dravograd obvešča organizatorje referendumske kampanje, da je določila pogoje in lokacije za postavitve panojev na območju Občine Dravograd, na katerih je možno nameščati plakate z referendumsko propagandnimi sporočili v času referendumske kampanje za izvedbo referendumov in izdaja

## NAVODILA

### o možnosti plakatiranja v času referendumske kampanje za izvedbo referendumov

1. Za organizatorje referendumske kampanje je Občina Dravograd določila pogoje in lokacije za postavitve panojev na območju Občine Dravograd, na katerih je možno nameščati plakate z referendumsko propagandnimi sporočili.

Lepljenje in nameščanje plakatov z referendumsko propagandnimi sporočili je dovoljeno na naslednjih brezplačnih plakatnih mestih:

– javna zelena površina pred Traberg centrom, parc. št. 485/1, k.o. Dravograd

– javna zelena površina, parc. št. 1365/7, k.o. Dravograd – »Hattenberger«

– Avtobusna postaja Dravograd, ob glavni cesti, parc. št. 1365/6, k.o. Dravograd

– Avtobusna postaja Mariborska cesta, parc. št. 1033, k.o. Dravograd

– brežina pri Zdravstvenem domu Dravograd, parc. št. 891, k.o. Dravograd

– javna zelena površina med trgovino in igriščem na Ro-bindvoru, parc. št. 960/1, k.o. Dravograd

– Zadruga Trbonje, parc. št. 20/3, k.o. Trbonje  
– nasproti Trgovine »Interokno« v Šentjanžu, parc. št. 794, k.o. Šentjanž pri Dravogradu

– Avtobusna postaja Črneče, parc. št. 385/2, k.o. Črneče  
– parkirni prostor v središču Libelič, nasproti trgovine, parc. št. 333/2, k.o. Libeliče.

Plakatiranje se mora izvajati v skladu z določili Zakona o volilni in referendumske kampanji (Uradni list RS, št. 41/07, 103/07 – ZPoIS-D, 105/08 – Odl. US: U-I-295/07-8, 11/11 in 28/11 – Odl. US: U-I-67/09-27, Up-316/09-19). Upoštevati je treba tudi ostalo zakonodajo, ki ureja to problematiko, predvsem z vidika varnosti in obremenjevanja okolja in omejenosti plakatnih mest.

2. Občina brezplačno, tudi brez plačila komunalne takse, v skladu z načelom enakopravnosti, dovoljuje vsem organizatorjem referendumske kampanje lepjenje in nameščanje plakatov z referendumsko propagandnimi sporočili na območju Občine Dravograd na za to posebej določenih plakatnih mestih tako, da njihovo število in skupna površina posameznemu organizatorju referendumske kampanje omogoča vsaj osnovno informiranje volivcev v občini o referendumskem vprašanju.

Organizatorji referendumske kampanje lahko pridobijo dovoljenje za plakatiranje na predvidenih lokacijah na Občini Dravograd, na podlagi pisne vloge. Brezplačni oglasni panoji bodo razdeljeni na mrežo polj. Vrsten red organizatorjev referendumske kampanje pri nameščanju plakatov na predvidenih lokacijah se določi glede na datum prejema pisne vloge. Kolikor prispeta dve ali več vlog na isti dan, šteje abecedni vrsten red po organizatorju kampanje.

Za označbo posameznih lokacij, postavljanje panojev in lepjenje plakatov ter nameščanje transparentov v času referendumske kampanje je pooblaščen Javno komunalno podjetje Dravograd d.o.o.

Stroške nameščanja plakatov krijejo organizatorji referendumske kampanje sami.

3. Plakatiranje zunaj plakatnih mest, določenih s temi navodili, se lahko izvaja v skladu z določili 9. člena Zakona o volilni in referendumske kampanji (Uradni list RS, št. 41/07, 103/07 – ZPoIS-D, 105/08 – Odl. US: U-I-295/07-8, 11/11 in 28/11 – Odl. US: U-I-67/09-27, Up-316/09-19).

Soglasje izda občinska uprava Občine Dravograd na podlagi predhodne vloge organizatorja referendumske kampanje. V primeru, da namerava organizator referendumske kampanje posegati na območje, ki ni v lasti Občine Dravograd, si mora ustrezno soglasje pridobiti od lastnika oziroma upravljavca reklamnih tabel, stavb, drugih objektov ali zemljišč. Za nameščanje teh plakatov se komunalna taksa ne zaračuna.

4. Organizatorji referendumske kampanje so dolžni najpozneje v 15 dneh po dnevu glasovanja odstraniti vse plakate in druge oglaševalske vsebine s plakatnih mest. V primeru neupoštevanja navedenega, bo plakate na stroške organizatorja referendumske kampanje odstranil pooblaščen predstavnik Občine Dravograd.

5. Izvajanje plakatiranja pod pogoji iz teh navodil nadzoruje pooblaščen predstavnik Javnega komunalnega podjetja Dravograd d.o.o.

6. Navodila začnejo veljati z dnem objave v Uradnem listu Republike Slovenije. Objavijo se tudi na spletni strani Občine Dravograd, www.dravograd.si, ter na oglasni deski organa.

7. Z dnem uveljavitve teh navodil prenehajo veljati Navodila o možnosti plakatiranja v času referendumske kampanje za izvedbo referendumov, št. 042-0002/2011 z dne 9. 5. 2011.

Št. 042-0002/2012

Dravograd, dne 24. februarja 2012

Županja  
Občine Dravograd  
**Marijana Cigala** l.r.

**GROSUPLJE****605. Sklep o imenovanju Občinske volilne komisije Občine Grosuplje**

Na podlagi 38. člena Zakona o lokalnih volitvah (Uradni list RS, št. 94/07 – UPB3 in 45/08) in 18. člena Statuta Občine Grosuplje (Uradni list RS, št. 1/10) je Občinski svet Občine Grosuplje na 9. seji dne 15. 2. 2012 sprejel

**S K L E P****o imenovanju Občinske volilne komisije Občine Grosuplje****1. člen**

Imenuje se Občinsko volilno komisijo Občine Grosuplje, ki jo sestavljajo predsednik, trije člani in njihovi namestniki.

**2. člen**

V Občinsko volilno komisijo Občine Grosuplje se imenujejo:  
– Andrej Krašek, Tlake 55, Šmarje Sap – predsednik,  
– Nevenka Pleterski, Cikava 62, Grosuplje – namestnik predsednika,  
– Irena Predalič, Prečna pot 2, Grosuplje – član,  
– Vera Šparovec, Seliškarjeva cesta 4, Grosuplje – namestnik člana,  
– Gorazd Trontelj, Ljubljanska cesta 4f, Grosuplje – član,  
– Anica Zupančič, Brinje c. 1/45 – namestnik člana,  
– Jože Kadunc, Hribska pot 12, Grosuplje – član,  
– Franci Rakovec, Sela pri Šmarju 7, Grosuplje – namestnik člana.

**3. člen**

Mandatna doba Občinske volilne komisije Občine Grosuplje traja štiri leta.

**4. člen**

Sklep o imenovanju Občinske volilne komisije Občine Grosuplje začne veljati naslednji dan po objavi v Uradnem listu Republike Slovenije.

Št. 008-1002/95

Grosuplje, dne 15. februarja 2012

Župan  
Občine Grosuplje  
**dr. Peter Verlič** l.r.

**IDRIJA****606. Odlok o občinskem podrobnem prostorskem načrtu (OPPN) »Mestno jedro« – Enota urejanja ID 20**

Na podlagi 61. člena Zakona o prostorskem načrtovanju (Uradni list RS, št. 33/07, 70/08) in 23. člena Statuta Občine Idrija (Uradni list RS, št. 75/10 – uradno prečiščeno besedilo) je Občinski svet Občine Idrija na 11. seji dne 16. 2. 2012 sprejel

**O D L O K****o občinskem podrobnem prostorskem načrtu (OPPN) »Mestno jedro« – Enota urejanja ID 20****I. SPLOŠNE DOLOČBE****1. člen**

(podlaga za občinski podroben prostorski načrt)

S tem odlokom se v skladu s Strategijo prostorskega razvoja Republike Slovenije in Odlokom o Občinskem prostor-

skem načrtu Občine Idrija (Uradni list RS, št. 38/11) sprejme občinski podroben prostorski načrt za območje »Mestno jedro« – enota ID 20 (v nadaljnjem besedilu: OPPN).

**2. člen**

(predmet OPPN)

OPPN določa merila in pogoje ter ukrepe za realizacijo odločitev v smislu revitalizacije dela kulturno-zgodovinskih in urbanističnih vrednot starega mestnega jedra Idrija – Mestno jedro EŠD 182 in z namenom, da se ustvari življenjski prostor višje vrednosti. OPPN določa mejo območja urejanja mestnega jedra s spomeniki in morfološkimi enotami ter vplivno območje, splošne pogoje za posege v prostor in posebne pogoje za posege v prostor po posameznih morfoloških enotah.

**3. člen**

(vsebina OPPN)

OPPN vsebuje tekstualni in grafični del.

Tekstualni del OPPN vsebuje:

- I. Splošne določbe
- II. Ureditveno območje
- III. Način, vrsta in namen prenove območja
- IV. Splošni pogoji
- V. Merila in pogoji za urbanistično, arhitekturno in krajinsko oblikovanje območja, stavb, objektov in naprav ter drugih posegov v prostor – splošni pogoji
- VI. Posebni pogoji urbanističnega in arhitekturnega oblikovanja po funkcionalnih enotah
- VII. Posebni pogoji urbanističnega in krajinsko arhitekturnega oblikovanja po funkcionalnih enotah – odprti prostor
- VIII. Merila in pogoji za prometno-tehnično urejanje območja
- IX. Merila in pogoji za komunalno in energetske urejanje območja
- X. Rešitve in ukrepi za celostno ohranjanje kulturne dediščine
- XI. Rešitve in ukrepi za varovanje okolja, ohranjanje narave, kulturne dediščine ter trajnostne rabe naravnih dobrin
- XII. Rešitve in ukrepi za obrambo ter varstvo pred naravnimi in drugimi nesrečami, vključno z varstvom pred požarom
- XIII. Etapnost izvedbe
- XIV. Merila in pogoji za izvedbo parcelacije
- XV. Velikost dopustnih odstopanj od funkcionalnih, oblikovalskih in tehničnih rešitev
- XVI. Obveznosti lastnikov, investitorjev in izvajalcev
- XVII. Usmeritve za določitev meril in pogojev po prenehanju veljavnosti podrobnega načrta
- XVIII. Določbo glede nadzora nad izvajanjem
- XIX. Prehodne in končne določbe.

Grafični del OPPN vsebuje:

1. Izsek iz grafičnega dela plana Občine Idrija s prikazom lege prostorske ureditve na širšem območju
2. Območje OPPN z obstoječim parcelnim stanjem M 1:1000
3. Načrt zazidalne in ureditvene situacije M 1:500
4. Značilni prerezi zazidalne in ureditvene situacije M 1:500
5. Prikaz zasnove prometne ureditve M 1:500
6. Prikaz ureditve poteka omrežij in priključevanja objektov na gospodarsko javno infrastrukturo ter grajeno javno dobro M 1:500

7. Prikaz vplivov in povezav s sosednjimi območji M 1:500  
8. Načrt parcelacije M 1:500.

4. člen  
(priloge OPPN)

Priloge OPPN so:

- izvleček iz hierarhično višjega prostorskega akta
- prikaz stanja prostora
- strokovne podlage, na katerih temeljijo rešitve
- konservatorski načrt za prenavo
- smernice in mnenja nosilcev urejanja prostora
- obrazložitev in utemeljitev prostorskega akta
- povzetek za javnost
- spis postopka priprave in sprejemanja OPPN.

## II. UREDITVENO OBMOČJE

5. člen  
(obseg OPPN)

Območje OPPN obsega območje, ki je na jugu omejeno z vodotokom Nikova, na severu pa s Prelovčevo ulico, Mestnim trgom in Lapajnetovo ulico.

Območje obsega površino 24.397m<sup>2</sup>.

Območje OPPN obsega celoto oziroma dele parcel v k.o. Idrinja mesto, št.: 1357, 1358, 1359/3, 1359/5, 1360/1, 1360/3, 1361/1, 1361/2, 1361/3, 1362, 1363, 1364, 1365, 1366/2, 1366/3, 1366/4, 1368/3, 1368/5, 1369, 1370, 1371, 1428, 1429/1, 1429/2, 1429/3, 1430, 1431, 1432, 1433, 1434, 1435, 1436/1, 1436/2, 1436/3, 1436/4, 1436/5, 1436/6, 1436/7, 1436/8, 1436/9, 1436/10, 1437, 1438, 1439, 1440/1, 1440/2, 1440/3, 1441/1, 1441/2, 1441/3, 1442, 1443, 1444, 1445/1, 1446/1, 1446/2, 1447, 1448/1, 1448/2, 1449, 1450, 1451, 1452/1, 1452/2, 1452/3, 1452/4, 1452/5, 1453, 1454, 2623/1, 2693/1, 2694.

6. člen  
(funkcija ureditvenega območja)

Ureditveno območje OPPN (v nadaljevanju: ureditveno območje) je staro mestno jedro (naselbinski kulturni spomenik) z zavarovanimi objekti kulturne dediščine.

V prostorskem planu so zemljišča opredeljena kot stavbna s podrobnejšo namensko rabo urbano središče. V ureditvenem območju so stanovanja, družbene, oskrbne in storitvene dejavnosti. Nekateri objekti v ureditvenem območju niso v funkciji. Odprte površine znotraj ureditvenega območja so večinoma javne.

## III. NAČIN, VRSTA IN NAMEN PRENOVE OBMOČJA

7. člen  
(opis prostorskega urejanja)

Cilj prostorske ureditve je celostna prenova odprtega prostora, ureditev prometa, revitalizacija objektov z vzpostavitev novih vsebin in odstranitev neprimernih objektov. Za ureditveno območje je bil izveden javni natečaj Ureditve starega mestnega jedra Idrije, izvedena delavnica na temo revitalizacije starega jedra (Fakulteta za arhitekturo) in izdelan Konservatorski načrt za prenavo za del enote dediščine Idrinja – Mestno jedro, EŠD 182, ki ga je izdelalo podjetje Populus d.o.o., pod št. 331/01/09 (v nadaljevanju: konservatorski načrt za prenavo). Z natečajem in delavnico so bila podana izhodišča za ureditev odprtih površin in arhitekturne zasnovne mestne tržnice, predlogi novih programov in vsebin z namenom oživitve starega mestnega jedra Idrije.

Umestitev posameznih funkcij prostora in oblikovanje smernic pogojuje podrobnejšo členitev prostora na manjše zaključene celote – funkcionalne enote. Meje večinoma potekajo po parcelnih mejah posameznih sklopov.

## IV. SPLOŠNI POGOJI

8. člen  
(pomen izrazov)

Izrazi, uporabljeni v tem odloku, so skladni z Zakonom o prostorskem načrtovanju (Uradni list RS, št. 33/07, 70/08) in Zakonom o graditvi objektov (Uradni list RS, št. 102/04, 126/07, 108/09).

– Celovita prenova je zbir različnih dejavnosti, s pomočjo katerih se z ustreznim prostorskim načrtovanjem izboljšajo funkcionalne, tehnične, prostorsko-oblikovalske, bivalne, gospodarske, socialne, kulturne in ekološke razmere na določenem območju, s pomočjo katerih se ponovno zagotovi ohranitev grajenih struktur in oživi urbana in druga območja.

– Gradnja je izvedba gradbenih del in drugih del in obsega gradnjo novega objekta, rekonstrukcijo objekta in odstranitev objekta.

– Gradnja novega objekta je izvedba del, s katerimi se zgradi nov objekt, dozida ali nadzida obstoječi objekt in zaradi katerih se bistveno spremeni njegov zunanji izgled.

– Dopolnilna gradnja je gradnja objekta v vrzeli med obstoječimi zakonito zgrajenimi objekti.

– Rekonstrukcija objekta je spreminjanje tehničnih značilnosti obstoječega objekta in prilagajanje objekta spremenjeni namembnosti ali spremenjenim potrebam oziroma izvedba del, s katerimi se bistveno ne spremeni velikost, spreminjajo pa se njegovi konstrukcijski elementi in zmogljivost ter izvedejo druge njegove izboljšave, pri čemer pri stavbah ne gre za bistveno spremembo v zvezi z velikostjo, če se njena prostornina ne spremeni za več kakor 10 %.

– Sprememba namembnosti je izvedba del, ki niso gradnja in zaradi katerih tudi ni potrebna rekonstrukcija, predstavljajo pa takšno spremembo namena objekta ali njegovega dela, da se povečajo vplivi objekta na okolico.

– Vzdrževanje objekta je izvedba del, s katerimi se ohranja objekt v dobrem stanju in omogoča njegova uporaba, obsega pa redna vzdrževalna dela, investicijska vzdrževalna dela in vzdrževalna dela v javno korist. Za vzdrževalna dela ni potrebno gradbeno dovoljenje, je pa treba za območje OPPN pridobiti soglasje OE ZVKDS.

– Redna vzdrževalna dela pomenijo izvedbo manjših popravil in del na objektu ali v prostorih, ki se nahajajo v objektu, kot so prepleskanje, popravilo vrat, oken, zamenjava poda, zamenjava stavbnega pohištva s pohištvo enakih dimenzij in podobno ter s katerimi se ne spreminja zmogljivost inštalacij, opreme in tehnoloških naprav, ne posega v konstrukcijo objekta in tudi ne spreminja zmogljivosti, velikosti, namembnosti in zunanjega videza objekta.

– Investicijska vzdrževalna dela pomenijo izvedbo popravil, gradbenih, inštalacijskih in obrtniških del ter izboljšav, ki sledijo napredku tehnike, z njimi pa se ne posega v konstrukcijo objekta in tudi ne spreminja njegove zmogljivosti, velikosti, namembnosti in zunanjega videza, inštalacije, napeljave, tehnološke naprave in oprema pa se posodobijo oziroma izvedejo druge njihove izboljšave.

– Vzdrževalna dela v javno korist pomenijo izvedbo takšnih vzdrževalnih in drugih del, za katera je v posebnem zakonu ali predpisu, izdanem na podlagi takšnega posebnega zakona določeno, da se z namenom zagotavljanja opravljanja določene vrste gospodarske javne službe lahko spremeni tudi zmogljivost objekta in z njo povezana njegova velikost.

9. člen  
(regulacijski elementi)

Posegi v prostor morajo upoštevati regulacijske elemente, prikazane v grafičnem delu, ki imajo naslednji pomen:

– gradbena meja (GM) je linija, ki je novo grajena stavba ne sme preseči, lahko se je dotika z zunanjo linijo fasade ali pa je od nje odmaknjena v notranjost. Gradbena meja je določena za priličje, lahko pa tudi za nadstropja. Gradbena meja ne sme biti presežena z nobenim delom objekta.



– gradbena meja kleti (GMK) je zunanja linija zaščitne konstrukcije gradbene jame stavbe v nivoju kleti, ki je novo grajena stavba v nivoju kleti ne sme preseči, lahko se je dotika z zunanjo linijo zaščitne konstrukcije gradbene jame ali pa je odmaknjena od nje v notranjost.

## 10. člen

(dopustni posegi znotraj območja OPPN)

V celotnem območju urejanja na vseh obstoječih objektih veljajo splošni varstveni režimi za naselbinsko kulturno dediščino. Vsi posegi morajo biti v skladu s konservatorskim načrtom za prenavo, ki je sestavni del tega odloka.

Splošni pogoji veljajo za celotno območje urejanja, razen če ni s posebnimi pogoji za posamezno spomeniško celoto ali funkcionalno enoto določeno drugače.

Na območju OPPN so dopustni naslednji posegi:

- priprava stavbnega zemljišča
- odstranitev naprav in objektov, kot je določeno v konservatorskem načrtu za prenavo
- novogradnje praviloma niso dovoljene. Izjemoma so dovoljene pod naslednjimi pogoji:
  - kot nadomestitev zavarovanih objektov v primeru, da gradbeno-konstruktorsko stanje objekta ne omogoča več njegove prenave z običajnimi sredstvi
  - kot nadomestitev nezavarovanih objektov v primeru, da stojijo na zgodovinskih lokacijah pod pogojem, da nove mase in oblikovanje upoštevata morfolgijo in tipologijo pozidave
  - kot novogradnje na zgodovinskih lokacijah, ki izhajajo iz kontinuitete urbanistično-zgodovinskega razvoja (npr. gradnja sekundarnih, stranskih traktov na parceli, zgostitev primarne obulčne pozidave idr.)
  - kot sanacija negativnih posegov v prostor.
- gradnja prometne, komunalne, energetske in druge gospodarske infrastrukture
- urejanje utrjenih in zelenih zunanjih površin
- vzdrževalna dela na obstoječih objektih in napravah
- sprememba namembnosti
- rekonstrukcije obstoječih objektov
- postavitve urbane opreme, turističnih in informacijskih označb, usklajenih za celotno staro mestno jedro.

## 11. člen

Dovoljene so postavitve in odstranitve začasnih objektov, namenjenih sezonski turistični, trgovski ali gostinski ponudbi in prireditvam, vendar tako, da niso prizadete prvine urbane in stavbne dediščine. Ti objekti so lahko postavljeni za čas sezonske prodaje oziroma za čas prireditve, vendar največ za 6 mesecev.

## 12. člen

(dopustne namembnosti)

V območju starega jedra so dopustne naslednje namembnosti objektov glede na pretežen namen uporabe:

- 11221 Tri- in večstanovanjske stavbe
- 12420 Garažna stavba v kleti objekta; v kleti so dopustne tudi shrambe, tehnični prostori in transformatorska postaja
- 12111 Hoteli, penzioni, gostišča in podobne stavbe za kratkotrajno namestitvev
- 12112 Gostilne, restavracije, okrepevalnice, slaščičarne, kavarne in točilnice
- 12202 Stavbe bank, pošt, zavarovalnic
- 12203 Druge upravne in pisarniške stavbe – stavbe s pisarnami in poslovnimi prostori, namenjenimi lastnemu poslovanju podjetij
- 12301 Trgovske stavbe – samostojne prodajalne in butiki, lekarnice, prodajalne očal, pokrita tržnica, prodajne galerije
- 12304 Stavbe za druge storitvene dejavnosti – frizerski, kozmetični saloni ipd., kemične čistilnice, popravilnice čevljev ipd., fotokopirnice, foto studii
- 12610 Stavbe za kulturo

- 12620 Muzeji in knjižnice
- 12630 Stavbe za izobraževanje in znanstvenoraziskovalno delo
- 12640 Stavbe za zdravstvo (samo ambulante)
- 12730 Kulturni spomeniki.

## 13. člen

Dovoljena je prenova neizrabljenih podstrešij v stanovanjske namene, v ateljeje in v poslovne prostore samostojnih delavcev v kulturi in samostojnih izvajalcev intelektualnih storitev.

## 14. člen

Pri vseh spremembah namembnosti je treba upoštevati:

- gradbeno-tehnično in ekološko sanacijo
  - zmanjšanje prometnih tokov ter drugih obremenitev okolja
  - višjo kvaliteto urbanih funkcij s posebnim ozirom na pospeševanje tistih mestnih dejavnosti, ki po svojem značaju (specializiranost, možna interakcija ipd.) zlasti sodijo v mestno jedro
  - ustrezno raven komunalne oskrbe
  - kulturne vrednote dediščine.
- Pri starih stanovanjskih stavbah, ki so bile v celoti spremenjene v poslovno ali drugo namembnost, je treba obvezno vzpostaviti najmanj eno družinsko stanovanje, v kolikor ni v okviru posebnih pogojev zapisano drugače.

#### V. MERILA IN POGOJI ZA URBANISTIČNO, ARHITEKTURNO IN KRAJINSKO OBLIKOVANJE OBMOČJA, STAVB, OBJEKTOV IN NAPRAV TER DRUGIH POSEGOV V PROSTOR (SPLOŠNI POGOJI)

## 15. člen

(merila in pogoji oblikovanja)

Z OPPN se določajo merila in pogoji urbanističnega, arhitekturnega in krajinskega oblikovanja ter varovanja kulturne dediščine za vse posege v prostor. Lokacija in oblikovanje objektov mora slediti zasnovi mestnega jedra in vzpostavljeni oblikovni identiteti območja ter mora biti prilagojena okoliškemu objektom in ureditvam. Upoštevati je treba cono potresne ogroženosti in temu primerno predvideti način gradnje ali sanacije objekta. Za vse posege v smislu gradnje in vzdrževalnih del je treba pridobiti soglasje Zavoda za varstvo kulturne dediščine.

## 16. člen

(urbanistično, arhitekturno in krajinsko arhitekturno oblikovanje)

Na celotnem območju urejanja postavljanje novih dominant v prostoru ni dovoljeno.

Urbanistično in arhitektonsko oblikovanje dovoljenih posegov v prostoru mora upoštevati morfolgijo in tipologijo na treh nivojih:

1. celotno območje urejanja
2. funkcionalne enote
3. mestni javni prostor, ki ga določajo horizontalni in vertikalni gabariti ter značilnosti grajene strukture in arhitekture stavbnih otokov.

## 17. člen

Pri vseh posegih je treba upoštevati značilnosti lokalne historične arhitekture predvsem glede:

1. sestave in razmerja osnovnih stavbnih mas (vertikalni in horizontalni gabariti)
2. oblikovanja fasad (osnost, členitev, strukture, barve, polikromacija, materiali, odprtine)
3. stavbnih zasnov (veže, hodniki, stopnišča, bivalni prostori)
4. oblikovanja in opremljenosti stavb (stavbno pohištvo, tlaki, kamnoseška oprema ipd.)

5. oblikovanja in naklona strešine  
 6. organizacije in oblikovanja odprtih površin v območju.  
 Pri določanju višine novega slemena je obvezno upoštevanje silhete naselja, tako da novi objekti ne izstopajo iz celovite podobe mesta.

#### 18. člen

Pri oblikovanju dovoljenih posegov v funkcionalne enote veljajo kot obvezne naslednje določbe:

1. Novogradnje se morajo obstoječim objektom v okolici prilagoditi z gradbeno mejo, smerjo slemena, gabariti, kritino in gradbenimi materiali, arhitekturnimi detajli in stavbnimi odprtini.

2. Dopolnilna gradnja je dovoljena pod posebnimi pogoji, ki jih določajo posebni pogoji odloka.

3. Obvezna je ohranitev in kultiviranje obstoječih zelenic, obstoječih vrtov in ostalih zelenih ter prostih površin.

4. V okolici objektov niso dovoljeni posegi, ki bi zmanjševali funkcionalno integriteto varovane stavbne dediščine v širšem prostoru ter pomenili moteče prvine.

5. V območju OPPN je potrebno zagotoviti tiste dejavnosti, ki omogočajo celovito ohranjanje kulturne dediščine.

6. Ohraniti je treba vse še ohranjene arhitekturne detajle na ali v objektu (oprema, poslikave ...).

7. Nujna je odstranitev vseh satelitskih anten, kablov in klimatskih naprav s fasad.

8. Dovoljeno je uporabljati podstrešne prostore za celovite klimatske sisteme (klimate), urejene v samem objektu, kot celoviti sistem hlajenja in ogrevanja, za katere je treba izvesti dimnike v klasični obliki za kroženje zraka.

#### 19. člen

Pri arhitektonskem in krajinsko arhitekturnem oblikovanju dovoljenih posegov veljajo kot obvezne naslednje določbe:

##### 1. Strehe:

Strehe morajo biti simetrične dvokapnice v naklonu 40–50 stopinj in rdeče barve v južnem delu obravnavanega območja ali štirikapnice z blažjim naklonom (30–35 stopinj) v severnem delu obravnavanega območja, skladno s strehami v isti morfološki ali spomeniški celoti in v istem stavbnem otoku. Prednostna je opečna kritina, dovoljene so tudi kovinske strehe, po barvi in materialu skladne z obstoječimi. Smer slemena strehe mora biti vzporedna z daljšo stranico objekta. Na vizualno neizpostavljenih delih strehe (pogled z gradu, z okoliških pobočij, s trgov in ulic) je dovoljeno osvetljevanje podstrešnih prostorov v obliki tradicionalne frčade (ajkerle) ali oken v ravnini strehe. Frčade ali strešna okna so dovoljena pod naslednjimi pogoji: Streha frčade se mora tlorsko končati vsaj 1 m oddaljeno od slemena objekta in 1 m od kapi. Skupna narisna površina frčade je lahko največ 1,5 m<sup>2</sup>. Med frčadama mora biti minimalna razdalja 2,5 m. Frčade morajo biti v oseh oken. Maksimalna velikost okna v ravnini strehe je lahko 1,2 m, med strešnimi okni mora biti minimalna razdalja 2 m.

Na streho ni dovoljena postavitve energetskih, ogrevalnih ali telekomunikacijskih naprav.

##### 2. Zunanje stene:

Oblikovanje fasad se mora prilagoditi značilnostim tipične lokalne historične arhitekture. Zunanje stene so lahko le ortogonalne. Fasade so členjene z okenskimi in vhodnimi odprtini. Balkoni niso dovoljeni. Dovoljene so zaprte lože (dovoljeno je zapiranje obstoječih balkonov enovito in sočasno za celoten objekt), skladno z obstoječimi v prostoru. Vse obstoječe elemente iz steklenih prizem je treba zamenjati s klasičnimi okni.

Zunanje stene morajo biti izvedene v mineralnem ometu svetlih pastelnih tonov (bela, svetlo siva, svetlo rjavi odtenki in podobno), omet mora biti zaglajen. Obrobe oken in drugi detajlni elementi so lahko v svetlejšem odtenku. Fasada je lahko največ dvobarvna (na fasadi je dovoljeno razmerje druge barve le 7%). Prepovedane so kričeče, agresivne barve. Gradnja večkotnih izzidkov ali stolpičev itd. ni dovoljena.

Podstavki stavb (cokli) so lahko visoki največ 50 cm, izvedeni v ometu v temnejšem odtenku sive barve oziroma v naravnem kamnu. Na vse projektne rešitve fasad je treba pridobiti soglasje ZVKDS.

Nameščanje klimatskih naprav in infrastrukturnih vodov na zunanje stene ni dovoljeno.

##### 3. Tlorisi objektov:

Spomeniško zaščiteni objekti in kvalitetni historični objekti morajo obvezno ohraniti obstoječi tloris, odstranijo se le prizidki in dozidave, ki niso skladni s prvotnim objektom. Kjer je določeno, je treba upoštevati v grafičnem delu prikazane gradbene meje (Načrt zazidalne in ureditvene situacije). Te dimenzije predstavljajo končne obdelane zunanje stene, ki jih napušči lahko presegajo, lože ali izzidki pa ne. V območju starega jedra balkoni in nadstreški nad vhodi niso dovoljeni.

##### 4. Stavbno pohištvo:

V starem jedru mora biti stavbno pohištvo izvedeno v lesu. Vrata morajo biti kasetirana, oblikovana glede na tradicionalno lokalno tipologijo. Okna naj bodo dvokrilna, pokončne oblike, razdeljena na križ oziroma na 6 pol, v razmerju 2:3, višina okna maksimalno 1,5 m, maksimalni parapet 1 m. Okna morajo biti po obliki usklajena s historičnimi zgledi v naselju.

##### 5. Ograje in zidovi:

Oblikovanje ograj se mora zgledovati po tradicionalnih primerih ograjevanja parcel. Dopustni so kamniti parapetni zidovi in kovinska mrežasta ograja. Ograje med parcelami in proti javnim površinam smejo biti visoke največ 0,8 m, če so izvedene v kamnu in največ 1,2 m, če so v obliki mrežaste kovinske ograje. Ograje ob javnih površinah morajo biti usklajene z oblikovanjem javne urbane opreme. Ograjo je dovoljeno postaviti na parceli lastnika, v primeru soglasja sosedov se lahko postavi skupno ograjo na parcelni meji.

##### 6. Zunanje ureditve:

Dostopi in dovozi do objektov morajo biti tlakovani identično kot javne površine, ki se jih načrtuje s celovitim projektom za celotno območje starega jedra.

#### 20. člen

(urbana oprema)

Vse prvine ulične opreme (tlaki, konfini, klopi, korita za cvetje in zelenje) morajo biti predmet posebnega izbora, ki ga je treba občasno obnavljati, sicer pa zbrati v posebnem katalogu ulične opreme, njihova postavitve pa mora upoštevati urbanistično arhitektonske značilnosti okolja.

Za vse večje posege glede opremljanja javnih površin v ožjem in vplivnem območju mestnega jedra je treba pridobiti strokovne rešitve na podlagi natečaja za širše mestno jedro, ki so podlaga za predpis s tega področja. Na izbrano rešitev je treba pridobiti soglasje ZVKDS. Poudarek mora biti na zgodovinski identiteti.

Izključno na glavni cesti – Prelovčeva ulica, so dovoljeni reklamni izveski, oblikovani skladno s stavbo, na kateri so izobešeni, in skladno z dejavnostjo oglaševanja. Minimalna svetla višina do izveskov, ki segajo v ulični prostor, je 2,30 m, širina izveska pa ne sme presegati polovice širine pločnika oziroma 1 m, če ta ni določen, oziroma mora biti skladna s predpisom, ki ureja to področje.

Plakatiranje v mestnem jedru ni dovoljeno.

Namestitev trajnih zloziljivih senčnikov (tende, markize) ni dovoljena, dovoljena je začasna postavitve na gostinskih vrtovih.

#### 21. člen

(vplivno območje)

Vplivno območje je prikazano v grafičnem delu. Območje OPPN se navezuje na sosednje enote urejanja prostora po obstoječih obodnih cestah in peš komunikacijah. Dovoz v območje OPPN je predviden po ulici Mestni trg in Ulici sv. Barbare. V neposredni bližini obravnavanega območja je predvidena izgradnja javne garažne hiše. Avtobusna postaja je v

oddaljenosti 300 m od obravnavanega območja. Kolesarski promet poteka po robu vozišč obodnih cest in se navezuje na območje po obstoječih dovoznih cestah. Neposredno ob območju se nahajajo upravne stavbe. Po severnem, zahodnem in vzhodnem robu območja potekata obstoječa komunalna in energetska infrastruktura, na katero se priključuje omrežje v samem območju.

V vplivnem območju so tudi objekti, ki so zavarovani kot posebne enote kulturne dediščine. To so: hiša Kosovelova 8, čipkarska šola in grad. V register kulturne dediščine sta vpisana še šola na Prelovčevi ulici in spomenik Jožetu Mihevcu.

Splošni pogoji varovanja kulturne dediščine, zapisani v odloku, imajo namen celostnega ohranjanja kulturne dediščine, vključno z vplivnim območjem.

Za vplivno območje, kolikor to ni natančneje določeno z drugim prostorskim aktom, veljajo splošna določila 19. člena tega odloka.

#### VI. POSEBNI POGOJI URBANISTIČNEGA, ARHITEKTURNEGA IN KRAJINSKO ARHITEKTURNEGA OBLIKOVANJA PO FUNKCIONALNIH ENOTAH

##### 22. člen

Za vse posege na objektih v območju urejanja je potrebno upoštevati posebne pogoje urbanističnega, arhitekturnega in krajinsko arhitekturnega oblikovanja po funkcionalnih enotah iz konservatorskega načrta za prenovo. Določila iz konservatorskega načrta za prenovo ne veljajo za evidenčne enote 23, 24, 25, za katere so posebni pogoji, določeni s tem členom odloka.

Ulica sv. Barbare 11 (Evidenčna enota 23):

Objekt se ohranja, dovoljena so izključno vzdrževalna dela, vključno z investicijsko vzdrževalnimi deli, za druge posege na objektu pa se predhodno izvede postopek spremembe OPPN.

Ulica sv. Barbare 13 (Evidenčna enota 24):

Stanovanjski objekt z garažami se ohranja, dovoljena so izključno vzdrževalna dela, vključno z investicijsko vzdrževalnimi deli, za druge posege na objektu pa se predhodno izvede postopek spremembe OPPN.

Brez naslova (Evidenčna enota 25):

Skladiščni objekti ob vodotoku se ohranjajo, dovoljena so izključno vzdrževalna dela, vključno z investicijsko vzdrževalnimi deli, za druge posege na objektu pa se predhodno izvede postopek spremembe OPPN.

#### VIII. MERILA IN POGOJI ZA PROMETNO-TEHNIČNO UREJANJE OBMOČJA

##### 23. člen

(splošni pogoji za prometno urejanje)

Za napajanje območja se ohranja obstoječ ulični sistem Prelovčeve ulice, Mestnega trga, Lapajnetove ulice in Kosovelove ulice.

V starem jedru je predvideno postopno zapiranje za tranzitni motorni promet in parkiranje, sočasno z izgradnjo garažne hiše v neposredni bližini in oblikovanje peš cone v Ulici sv. Barbare, Mestnem trgu in Trgu sv. Ahaca. Motorni promet bo, skladno s celovito prometno ureditvijo, dovoljen za stanovalce, dovoz in intervencijo.

Kolesarski promet se lahko zaradi omejitve hitrosti motornih vozil odvija po voznem pasu ulic, dovoljena pa je ureditev tudi kolesarskih poti, kolikor cestni profil to dopušča.

Prometni režim v Občini Idrija se ureja s posebnim odlokom. Za nove posege v območju mestnega jedra se predvidi tudi individualna ali skupna parkirišča po splošno veljavnih standardih, kar se zagotovi z naslednjim:

– individualna parkirna mesta je mogoče predvideti v pripadajočem objektu ali na funkcionalnem zemljišču v primeru, da prostorske možnosti to dopuščajo,

– za vsa ostala vozila mora biti parkiranje organizirano v okviru skupnih parkirišč v garažni hiši v neposredni bližini mestnega jedra.

Na posameznih, v grafičnem delu označenih stavbnih zemljiščih, je dovoljena postavitve garaž v obliki objektov višine visokega pritličja, grajenih z zidovi s kamnito oblogo ali ometanih ter z enokapno streho. V teh garažah je možno parkiranje z dviznim sistemom dveh avtomobilov na garažno mesto.

Vse javne površine za pešce, ki se nahajajo v območju urejanja, morajo biti, zaradi varnosti pešcev, iz hrapavih materialov. Vse prometne površine morajo biti označene z ustrezno vertikalno in horizontalno signalizacijo. Hodniki za pešce morajo imeti ob prehodu za pešce poglobljene robnike.

Vse sprehajalne in dostopne poti morajo biti zgrajene tako, da je omogočen dostop za funkcionalno ovirane osebe.

Kanalizacija, vodovodi, plinovodi, telefonski in drugi vodi ter naprave se smejo napeljevati v območju prometnih površin le pod pogoji in s soglasjem občine. Če se hkrati v gradnjo ali rekonstrukcijo prometnic predvideva tudi graditev komunalnih in drugih vodov, naprav in napeljav, ki ne služijo uporabi prometne površine, mora tehnična dokumentacija obsegati vsa dela, ki jih je treba opraviti na območju tangirane ulice ali trga celovito, z jasno opredelitvijo zaporedja posamezne faze izvedbe.

#### IX. MERILA IN POGOJI ZA KOMUNALNO IN ENERGETSKO UREJANJE OBMOČJA

##### 24. člen

(splošni pogoji za infrastrukturo opremljanje)

Na celotnem območju je dovoljena gradnja, rekonstrukcija, vzdrževalna dela in odstranitev komunalnih vodov in naprav, skladno z določili tega odloka in izvedbenimi načrti prenove ali revitalizacije kulturne dediščine ter v skladu z veljavnimi predpisi, pogoji upravljavcev komunalnih naprav in s soglasji lastnikov zemljišč.

Gradnje, rekonstrukcije in sanacije komunalnega omrežja je treba izvajati časovno in fizično usklajeno, z upoštevanjem racionalnosti izvajanja posegov glede na druge komunalne vode na isti trasi. Dela je treba obvezno uskladiti z deli na cestah, javnih površinah (pločnikih, trgih, dvoriščih) oziroma na objektih v sosesčini. Komunalne vode je treba v čim večji možni meri združiti v isto traso, z upoštevanjem medsebojnih relacij in značilnosti posameznih vodov, v izogib medsebojnim motnjam in možnosti dostopa do voda ob vzdrževanju in rekonstrukciji oziroma nadomestitvi. Komunalni vodi morajo praviloma potekati po javnih površinah oziroma mora biti do njih zagotovljen dostop za vzdrževanje.

V projektni dokumentaciji za pridobitev gradbenega dovoljenja je treba upoštevati z zakonskimi in podzakonskimi akti ter mnenji nosilcev urejanja prostora predpisane medsebojne odmike med infrastrukturnimi vodi ter smernice za priključitev na obstoječe sisteme komunalne infrastrukture. Obenem se dovoljujejo posegi izven območja urejanja (vplivno območje za infrastrukturo), ki so nujni za opremljanje območja urejanja.

Posamezni investitor je v sodelovanju z nosilci javnih pooblastil za izvajanje posameznih gospodarskih javnih služb dolžan na podlagi izdelanega programa opremljanja zemljišč zgraditi, prestaviti, zamenjati oziroma zaščititi infrastrukturne objekte, naprave in vode v območju urejanja in ob njem (ureditveno in vplivno območje) predhodno oziroma sočasno z izgradnjo posamezne funkcionalne celote.

##### 25. člen

(vodovod in hidrantno omrežje)

Določa se vodooskrba območja iz obstoječega vodovodnega omrežja, ki poteka vzporedno s Prelovčevo ulico in vzdolž Ulice sv. Barbare, z odcepom, ki preči Trg sv. Ahacija.

Zaradi končne oblike ureditve in ohranitve območja bi bilo treba zamenjati dotrajane vodovodne cevi.

Neustrezne trase obstoječega vodovoda se ukine oziroma prestavi na ustrežnejšo lokacijo.

Vse predvidene novogradnje, rekonstrukcije ali druge posege, za katere je treba pridobiti gradbeno dovoljenje, se bo na javno vodovodno omrežje priključevalo na podlagi soglasij za priključitev, ki bodo izdana za nameravano gradnjo. Pri vseh gradbenih delih je treba upoštevati Pravilnik o tehnični izvedbi in uporabi objektov in naprav za oskrbo s pitno vodo.

V vseh novo grajenih objektih, v katerih je več enot priključenih na isti vodovodni priključek, mora imeti vsaka enota svoj obračunski vodomer za odčitavanje porabe vode. Vsi vodomeri morajo biti locirani v istem prostoru – v predprostoru objekta. Vodomerni jašek mora biti zgrajen po navodilih upravljavca vodovoda.

Hidrantno omrežje temelji na obstoječem sistemu protipozarne zaščite in naj se v skladu z zakonskimi predpisi dopolni s sistemom hidrantov s predpisanim tlakom in premerom.

Upoštevati se mora vse s predpisom določene vertikalne in horizontalne odmike podzemnih komunalnih vodov od vodovoda. Križanja podzemnih komunalnih vodov z vodovodom, enakim ali večjimi od DN 90, se mora obvezno obdelati s projektom. Zunanja ureditev mora biti na predvideni trasi vodovoda urejena tako, da je dostop do omrežja v primeru okvare ali drugih vzdrževalnih del neoviran in mogoč ob vsakem času.

Za sanitarno vodo se lahko uporablja voda s strešin, zato je dovoljena postavitev podzemnih zbiralnikov v okviru funkcionalnih površin.

#### 26. člen

(kanalizacijsko omrežje)

Celotno območje mora imeti urejeno ustrezno odvodnjevanje meteorne in fekalne vode v ločenem sistemu kanalizacije.

Pri projektiranju dograditve kanalizacijskega sistema se mora upoštevati obstoječe omrežje. Obnovljena veja kanalizacijskega sistema poteka po Prelovčevi ulici, kanalizacija vzdolž ulice Sv. Barbare pa je dotrajana in jo je treba v celoti zamenjati.

Odvajanje padavinskih voda z utrjenih površin mora biti urejeno na tak način, da bo v čim večji možni meri zmanjšan odtok padavinskih voda z utrjenih površin, kar pomeni, da je treba predvideti možnosti za zadrževanje padavinskih voda pred iztokom v kanalizacijo. V ta namen je možno pred dokončno ureditvijo Trga sv. Ahacija pod površino urediti zbiralnik meteorne vode za regulacijo pretoka ter za sanitarno vodo v objektih. Meteorna kanalizacija ne sme biti speljana v fekalno kanalizacijo.

Pri vseh gradbenih delih je treba upoštevati Pravilnik o tehnični izvedbi in uporabi objektov in naprav za odvajanje odpadne in padavinske vode.

#### 27. člen

(komunalni odpadki)

Občina z odlokom predpisuje način odvoza komunalnih odpadkov v starem jedru. Dovoljeno je zbiranje gospodinjskih odpadkov v posodah, ki so locirane v objektih. V ta namen je treba urediti zaprt prostor za zaboje odpadki, ki naj bo zaklenjen. Ločeno zbiranje komunalnih odpadkov je obvezno. V območju je dovoljena postavitev treh ekoloških otokov, ki morajo biti izvedeni pod zemljo. Dovoljena je tudi drugačna tehnološka rešitev, ki se jo predpiše z občinskim odlokom.

#### 28. člen

(električno omrežje in javna razsvetljava)

Opremljanje območja z električnim omrežjem in javno razsvetlavo se rešuje sistemsko, ker je omrežje le delno zgrajeno, in sicer delno s podzemnimi in delno nadzemnimi vodi. Zato je predvidena dograditev, za kar je v nadaljnjih postopkih treba izdelati projektne rešitve.

Priključne omarice električne in PTT napeljave ne smejo biti nameščene na glavnih fasadah objektov in ne smejo biti vizualno izpostavljene v odprtih javnih ambientih.

Obstoječi vodi elektro omrežja potekajo na severu v sklopu instalacijske kinete (NN 0,4 kV). V osrednjem delu območja poteka po Ulici sv. Barbare kabel visokonapetostnega voda (KBV 20 kV). Obstoječa kabelska kanalizacija, vključno z jaški, ne omogoča nadaljnega priklopa oziroma razvoda priključkov novih uporabnikov, zato je nujno ob obstoječi kanalizaciji položiti nove cevi in istočasno razširiti obstoječe jaške, kjer pa je predvidena prenova in dograditev, naj se ureja sočasno s prenovo druge infrastrukture. Predvidena je dograditev omrežja v južnem delu, vse do funkcionalne enote 19. Dograditev teh vodov mora potekati sočasno in v sklopu ureditve vozniških površin in ostale komunalne infrastrukture z ureditvijo Trga sv. Ahacija.

Vsa na novo zgrajena kanalizacija za NN priključke mora ustrezati tehničnim zahtevam za kabelsko kanalizacijo.

Vse ceste, peš poti in parkirišča na celotnem območju morajo biti opremljene z javno razsvetlavo tako, da bo ob zmanjšani naravni svetlobi ali ponoči zagotovljen varen in pravičen potek prometa. Zaradi zavarovanega območja mestnega jedra se mora razsvetljava podrežati značaju okolja. Obvezna je uporaba tipov svetilk po izboru strokovne službe s soglasjem ZVKDS OE Nova Gorica. Vsa javna razsvetljava se uredi oblikovno usklajeno za celotno območje starega jedra. Javno razsvetlavo naj se načrtuje in izvede v skladu z uredbo, ki določa mejne vrednosti svetlobnega onesaženja okolja.

#### 29. člen

(telekomunikacijsko omrežje)

V obravnavanem območju je predvidena izgradnja optičnega telekomunikacijskega omrežja. Vse zračne vode se ukine in nadomesti z novimi, talnimi. Temu ustrezno je treba izvesti tudi potrebno dokumentacijo notranjih instalacij posameznih objektov.

Za obravnavano območje je treba izvesti projekt optičnih TK priključkov posameznih objektov na omrežje. Pri vseh posegih v prostor je treba upoštevati trase obstoječega TK omrežja.

Investitor objekta, kjer bo izveden TK priključek, mora predvideti vgradnjo TK omarice in zagotoviti ustrezen cevni dovod do objekta. Dovodna TK omarica mora biti vgrajena na mestu, kjer je omogočen dostop. Priključne omarice ne smejo biti nameščene na glavnih fasadah objektov in ne smejo biti vizualno izpostavljene v odprtih javnih ambientih. Priporočena je izvedba notranje TK inštalacije, ki se z ustrezno cevno povezavo (upoštevati minimalne dimenzije inštalacijskih cevi) z dovodno TK omarico zaključi v notranji TK omarici.

#### 30. člen

(kabelsko komunikacijsko omrežje)

Na obravnavanem območju OPPN je predvidena izgradnja kabelske kanalizacije z optičnimi kablji.

Pri prenovi in adaptaciji hiš je treba načrtovati inštalacije tako, da bodo uporabne za optični razvod do vseh uporabnikov. Ob rekonstrukciji je treba objekte navezati na kabelsko kanalizacijo (najbližji jašek). Smiselno je načrtovati inštalacije za vsak objekt posebej.

#### 31. člen

(plinovodno omrežje)

V skladu s planskimi usmeritvami občine ter v skladu z načrtom plinifikacije Idrije se bo območje oskrbovalo s plinom iz mestnega plinovodnega omrežja.

Pri načrtovanju novih komunalnih vodov (na področju, kjer še ni prisotno omrežje utekočinjenega naftnega plina) je treba upoštevati tudi koridor za plinovod.

Vsi objekti naj se priključujejo na plinovodno omrežje. Namesto plinovodnega omrežja je dovoljena gradnja drugačnega omrežja za skupno daljinsko ogrevanje (npr. daljinski sistem s skupno centralno kotlovnico na lesno biomaso).

Pri projektiranju nove komunalne infrastrukture je treba upoštevati predpisane odmike med plinovodom in drugimi komunalnimi vodi.

Vse potrebne prestavitve obstoječih vodov ali naprav bremenijo investitorja. Od upravljalca vodovoda je zaradi potrebnih odnikov od vodovoda treba pridobiti soglasje h gradnji plinovoda. Vlogi za soglasje k projektnim rešitvam mora investitor predložiti PGD projekt.

### 32. člen

(raba obnovljivih virov energije)

V objektih je možna uporaba obnovljivih virov energije (OVE). Zaradi lokacije OPPN je predvidena priključitev na zunanje vode sistema, ki bo z energijo oskrboval celotno naselje. Individualnih virov energije, ki bi imeli za posledico obsežnejše posege v prostor ali spremembe izgleda objektov ali površin, zaradi varovanja mestnega jedra kot naselbinske dediščine ni dovoljeno nameščati. Pri gradnji novih stavb ter pri rekonstrukciji obstoječih stavb, kjer se načrtuje zamenjava sistema oskrbe z energijo in ogrevanja, je treba upoštevati zakonodajo s področja učinkovite rabe energije ter stavbe priključiti na ekološko čiste vire energije oziroma spodbujati pasivno in energetske učinkovito gradnjo.

## X: REŠITVE IN UKREPI ZA CELOSTNO OHRANJANJE KULTURNE DEDIŠČINE

### 33. člen

(splošni pogoji)

Rešitve in ukrepi za celotno ohranjanje kulturne dediščine morajo biti skladni s Priročnikom pravnih režimov varstva, ki jih je treba upoštevati pri prostorskem načrtovanju in posegih v prostor v območjih kulturne dediščine (april 2009) ter konservatorskim načrtom za prenovo, ki je sestavni del OPPN.

Pravni režim varstva v območjih kulturne dediščine, opredeljenih v strokovnih zasnovah, predpisuje:

– prepovedana je odstranitev (rušenje) registrirane kulturne dediščine

– prepovedani so posegi v prostor ali načini izvajanja dejavnosti, ki bi prizadeli varovane vrednote območja ter prepoznavne značilnosti in materialno substanco, ki so nosilci teh vrednot

– v okolici območij kulturne dediščine se uveljavlja nadzor nad posegi v prostor, ki bi utegnili negativno vplivati na območje kulturne dediščine (vplivno območje dediščine)

– dovoljeni so posegi v prostor in prostorske rešitve, ki prispevajo k trajni ohranitvi dediščine ali zvišanju njene vrednosti, dediščino varujejo in ohranjajo na mestu samem (in situ).

Izjemoma je dovoljeno na podlagi soglasja ministra kulturne dediščine odstraniti, in sicer ob izpolnitvi naslednjih pogojev:

– če se ugotovi njena dotrajanost ali poškodovanost, ki je ni mogoče odpraviti z običajnim sredstvi ali če dediščina ogroža varnost ljudi in premoženje,

– če je bila pred tem opravljena raziskava objekta in

– če raziskavo in odstranitev nadzoruje pristojna organizacija.

Splošni režim, ki velja za vse tipe dediščine:

Kulturna dediščina se načeloma varuje in ohranja na mestu samem. Varuje se tudi ustrezno veliko območje okoli dediščine, z namenom preprečitve neposrednih ali posrednih negativnih vplivov na dediščino. Na objektih ali na območjih dediščine niso dovoljeni tisti posegi ali takšni načini izvajanja dejavnosti, ki bi prizadeli varovane vrednote in njihove materialne substance, ki jih nosi. Možni so tisti posegi in prostorske rešitve, ki prispevajo k trajni ohranitvi dediščine ali zvišanju njene vrednosti.

Za posege v enote kulturne dediščine, vključno z vzdrževalnimi deli, je treba na pristojni enoti ZVKDS OE Nova Gorica pridobiti kulturnovarstveno soglasje.

Obstoječe historične objekte je treba obnoviti. Kvalitetnim historičnim objektom, ki so bili na novo prezidani, s čimer se jim je pokvarila historična podoba, se povrne prvotno podobo (za-

zidane okenske odprtine se odpre, velike frčade se spremenijo v manjše oziroma v strešna okna ...). Pri tem je treba upoštevati varstveni režim za stavbno dediščino, torej se varuje:

– tlorisno in višinsko zasnovo

– gradivo (substanca) in konstrukcijsko zasnovo

– oblikovanost zunanosti (členitev objekta in fasad, oblika

in naklon strešine, kritina, stavbno pohištvo, barva, detajli itd.)

– funkcionalno zasnovo v notranjem in pripadajočem zunanem prostoru

– komunikacijsko in infrastrukturno navezavo na okolico (pripadajoči odprti prostor z niveleto površin ter lego, namembnostjo in oblikovanostjo pripadajočih objektov in površin, odnos do drugih objektov na parceli in do sosednjih stavb)

– prostorski kontekst, pojavnost in vedute (predvsem pri prostorsko izpostavljenih objektih).

Predvidi se ohranitev in prenovo obstoječe mreže cest, starih ulic, prehodov in trgov. Zaradi strmenosti starega jedra se parkirne površine prestavi na obrobje.

Ulična razsvetljava, ulična oprema (koši, klopi, izveski označbe objektov ...), podoba mostov čez Nikovo, ureditev ograj ob vodi ter ureditev ograj ob vrtovih hiš se uredi oblikovno usklajeno za celotno območje starega mestnega jedra.

Preuredi se komunalno infrastrukturo, ki se jo spelje po ulicah in trgih v talni izvedbi. Vse zračne vode se prestavi v zemljo. Priključne omarice in jaške (elektrika, plin, voda, telefon) se zaradi ohranitve historične podobe naselja v starem jedru predvidi v objektih (predprostor). Pokrove komunalnih vodov se smiselno razvrsti po površini ulic in trgov.

## XI. REŠITVE IN UKREPI ZA VAROVANJE OKOLJA, OHRANJANJE NARAVE, KULTURNE DEDIŠČINE TER TRAJNOSTNE RABE NARAVNIH DOBRIN

### 34. člen

(ukrepi varstva pred hrupom)

Na območju OPPN se mora upoštevati določila Uredbe o mejnih vrednostih kazalcev hrupa v okolju.

Vodenje gradbišča mora biti v skladu s tehničnimi predpisi. Med uporabo ocenjena raven emisije hrupa pri viru ne sme presegati maksimalne dopustne ravni hrupa.

Predvideni posegi v prostor morajo biti zasnovani tako, da ne bodo povzročali čezmernih obremenitev bivalnega in delovnega okolja. Za obstoječe gradnje v območju mora investitor pred realizacijo novih posegov v prostor zagotoviti ustrezne protihrupne ukrepe.

### 35. člen

(ukrepi varstva pred poplavami)

Območje je deloma ogroženo s poplavami. Na poplavnem območju so v skladu z Zakonom o vodah prepovedane dejavnosti in posegi, ki imajo ob poplavi lahko škodljiv vpliv na vode, vodna in priobalna zemljišča ali povečujejo poplavno ogroženost območja, razen posegov, ki so namenjeni varstvu pred škodljivim delovanjem voda. Pri projektiranju je treba predvideti vse morebitne ukrepe za eliminacijo negativnih posledic gradnje na poplavno ogroženem območju. Vsem novo predvidenim objektom mora biti zagotovljena poplavna varnost pred visokimi vodami s povratno dobo 500 let, z upoštevanjem varnostne višine 50 cm, pri tem pa ne sme biti poslabšana poplavna varnost območja in ne sme priti do škodljivih vplivov na vode in vodni režim.

Ureditev struge Nikove je treba na odseku znotraj OPPN, zaradi hudourniškega značaja z izrazito dinamiko pretočnih količin, ohraniti v obstoječi obliki dvojnega profila. V čim večji meri je treba zagotoviti prost prehod ob vodnem in priobalnem zemljišču, v skladu z določili zakona, ki ureja to področje. Postavljanje parapetnih zidov (namesto ograj), ki bi onemogočali razlivanje ter prost pretok voda proti strugi Nikove in dostop do vodnega in priobalnega zemljišča, ni dovoljeno.

Projektna rešitev odvajanja in čiščenja padavinskih in komunalnih odpadnih voda mora biti usklajena z Uredbo o emisiji snovi in toplote pri odvajanju odpadnih voda v vode in javno kanalizacijo, Pravilnikom o nalogah, ki se izvajajo v okviru obvezne občinske javne službe odvajanja in čiščenja komunalne in padavinske odpadne vode ter Uredbo o emisiji snovi pri odvajanju odpadne vode iz komunalnih naprav.

V projektni dokumentaciji za pridobitev gradbenega dovoljenja morajo biti ustrezno prikazani vsi ukrepi, s katerimi bodo preprečeni škodljivi vplivi na vode in vodni režim, priloženi vsi detajli in definirani tipi posameznih elementov (peskolovi, lovilci olj ...).

Gradnja na vodnem in priobalnem zemljišču, ki sega na vodah 2. reda pet metrov od meje vodnega zemljišča, se izvaja skladno z Zakonom o vodah. Kot mejo vodnega zemljišča je šteti zgornje robove brežin vodotokov. Ne glede na zgoraj navedeno določilo zakona, pa lahko vlada na predlog nosilcev prostorskega načrtovanja določi drugačno zunanjo mejo priobalnih zemljišč, ki zoži priobalno zemljišče, če gre za poseg na obstoječem stavbnem zemljišču znotraj obstoječega naselja.

Vodnogospodarske ureditve so vezane na zaščitne ukrepe v primeru izgradnje kletnih etaž, na ukrepe, ki zagotavljajo popolno eliminacijo negativnih vplivov podtalnice na stavbe in stavb na podtalnico. V fazi pridobitve gradbenega dovoljenja je treba za stavbe, ki bodo imele kletno etažo, ugotoviti najvišji nivo podtalnice. Podkletitev stavb je dovoljena do en meter nad ugotovljenim najvišjim nivojem podtalnice.

Odvajanje padavinskih voda z utrjenih površin je potrebno urediti v skladu z Zakonom o vodah in sicer tako, da bo v čim večji možni meri zmanjšan odtok padavinskih voda z utrjenih površin, kar pomeni, da je treba predvideti zadrževanje padavinskih voda pred iztokom v kanalizacijo oziroma površinske odvodnike.

Morebitni objekti komunalne in prometne infrastrukture, ki bi potekali vzporedno z vodotoki, morajo biti v takšni oddaljenosti od struge, da bo zagotovljena stabilnost brežin in struge ter da bo zagotovljena tudi varnost objektov – vodov v primeru poškodovanja vodotoka in vodnogospodarskih objektov zaradi visokih voda. Na odsekih, kjer trasa morebitne komunalne infrastrukture poteka po vodnem ali priobalnem zemljišču, je treba upoštevati tudi prometno obremenitev in predvideti ustrezno zaščito cevi za čas uporabe strojne mehanizacije za potrebe vodnogospodarske javne službe.

Za zagotovitev poplavne varnosti naselja je obvezno redno vzdrževanje obrežnih zidov in redno čiščenje naplavin iz struge, posebno gorvodno od premostitev.

### 36. člen

(varstvo kulturne dediščine)

Ureditveno območje je ožji del območja kulturnega spomenika, poimenovanega »Ildrija – historično jedro«, ki je zavarovano z odlokom Občine Ildrija in vpisano v register kulturne dediščine, z evidenčno številko EŠD 182.

Na območju OPPN se nahajajo naslednje enote zavarovane kulturne dediščine:

- Kapelica sv. J. Nepomuka – EŠD 3693, kulturni spomenik
- Rudniški magazin – EŠD 4819, kulturni spomenik
- Rudniško gledališče – EŠD 186, kulturni spomenik
- Spominska plošča Zorku Prelovcu (EŠD 24290), kulturna dediščina.

Ureditveno območje je del območja naselbinskega kulturnega spomenika, EŠD182 Ildrija – Mestno jedro, zavarovano z Odlokom o razglasitvi kulturnih in zgodovinskih spomenikov ter naravnih znamenitosti na območju Občine Ildrija (Uradni list SRS, št. 16/86, 17/88, Uradni list RS, št. 56/93, 45/97, 131/03, 45/07, 115/07).

Za območje OPPN je bil izdelan konservatorski načrt za prenovo, ki je sestavni del OPPN. V njem so zapisani pogoji razvoja in omejitve z vidika varstva po enotah urejanja prostora.

Zaradi varstva arheoloških ostalin mora investitor pred začetkom izvedbe zemeljskih del ZVKDS omogočiti dostop do zemljišč, kjer bodo izvedena zemeljska dela, in opravljanje strokovnega nadzora nad posegi. Investitor mora o dinamiki gradbenih del pisno obvestiti zavod vsaj 10 dni pred začetkom zemeljskih del. Ob vseh posegih v zemeljske plasti je obvezen splošni arheološki varstveni režim, ki investitorja ob odkritju dediščine zavezuje, da najdbo zavaruje nepoškodovano na mestu odkritja in o najdbi takoj obvesti pristojni zavod, ki situacijo dokumentira v skladu z določili arheološke stroke.

## XII. REŠITVE IN UKREPI ZA OBRAMBO TER VARSTVO PRED NARAVNIMI IN DRUGIMI NESREČAMI, VKLJUČNO Z VARSTVOM PRED POŽAROM

### 37. člen

(rešitve in ukrepi za varstvo pred požarom, potresna varnost, zaklonišča)

Zaradi strnjenosti starega jedra in manjših odmikov med objekti, se pri obnovi ali gradnji objektov predvidi uporabo ognjevarnih materialov ter izvedbo požarno varnostnih ukrepov, kjer je to zaradi historične zasnove možno. Pri gradnji in obnovi naj se upošteva tudi naravne omejitve, cono potresne ogroženosti in požarno ogroženost naravnega okolja.

Za varnost pred požarom je treba urediti mrežo hidrantov, ki so lahko dostopni in zadostni za potrebe oskrbe z vodo za gašenje požarov. Zagotoviti je treba varen umik ljudi in premoženja na površine za evakuacijo, ki so lahko dostopne in ustrezno oddaljene od kraja nesreče.

V primeru novogradenj je treba izvesti ojačitve prve plošče ali gradnjo zaklonišč, kot to izhaja iz predpisov, ki urejajo to področje.

## XIII. ETAPNOST IZVEDBE

### 38. člen

(etapnost izvedbe posegov)

OPPN se izvaja v več etapah, ki so medsebojno neodvisne glede na časovno zaporedje. Vsaka funkcionalna enota predstavlja svojo etapo, možna je izvedba le dela etape, ki predstavlja zaključeno celoto. V okviru vsake etape, oziroma v kolikor je to za koncept urejanja nujno, tudi predhodno, je treba izvesti pripadajočo infrastrukturo in naprave v zadostnih kapacitetah. Pri izvajanju del v etapah je treba zagotoviti ustrezne ukrepe za varstvo bivalnega in delovnega okolja. Vsebinsko konkretizacijo etape se opredeli v posebnem delu projekta za pridobitev gradbenega dovoljenja.

V prvi fazi izvajanja prenove območja OPPN je predvidena posodobitev in ureditev komunalnega omrežja (zaradi večjega območja in poteka vodov po trasi ulic se leta lahko izvaja v posameznih fazah, ki se med seboj dopolnjujejo); in celovita prenova starega gledališča.

V drugi fazi je predvidena ureditev javnih odprtih površin. Vsi ostali posegi, predvideni z OPPN, se lahko izvajajo kadarkoli.

Kljub zgoraj navedeni faznosti se lahko faze izvedbe med seboj prepletajo ali časovno menjavajo.

Začasna namembnost zemljišč in objektov, ki se ne preoblikujejo v prvi oziroma predhodnih etapah izgradnje območja, ostaja enaka dosedanji.

## XIV. MERILA IN POGOJI ZA IZVEDBO PARCELACIJE

### 39. člen

(prikaz načrta parcelacije)

Pri določanju funkcionalnih zemljišč obstoječih objektov je treba upoštevati prvine historične parcelacije in obstoječe kvantitete mestnih prostih javnih površin.

Sestavni del OPPN je v grafičnem delu prikazan predlog parcelacije, ki prikazuje nove zemljiške parcele v odnosu do obstoječih parcel. Prikaz parcel v geodetskem načrtu je informativen, zato se upošteva pozicijsko natančnost objektov.

Določitev novih zemljiških parcel in pripadajočega funkcionalnega zemljišča je v ožjem območju mestnega jedra dovoljena samo v okviru nadomestne in dopolnilne gradnje. Velikost in oblika gradbene parcele ter pripadajočega funkcionalnega zemljišča sta soodvisni od velikosti in oblike tlorisne površine ter funkcionalnega zemljišča stavbe istega tipa v okviru morfološke enote ali spomeniške celote in stavbnega otoka. Predlog parcelacije se upošteva smiselno z zagotavljanjem funkcionalne celote objektov in dejavnosti. Dovoljena je parcelacija manjših enot, vendar le tako, da je zagotovljeno celovito funkcioniranje objekta na parceli.

#### XV. VELIKOST DOPUSTNIH Odstopanj OD FUNKCIONALNIH, OBLIKOVALSKIH IN TEHNIČNIH REŠITEV.

##### 40. člen

(dovoljena odstopanja)

Pri realizaciji OPPN so dopustna odstopanja od tehničnih rešitev, določenih s tem odlokom, za infrastrukturne objekte, če se v nadaljnjem podrobnejšem proučevanju geoloških, hidroloških, geomehanskih in drugih razmer poiščejo tehnične rešitve, ki so primernejše z oblikovalskega, prometno-tehničnega ali okoljevarstvenega vidika, s katerimi pa se ne smejo poslabšati prostorske in okoljske razmere. Odstopanja od v grafiki označenih tlorisnih gabaritov in gradbene meje niso dovoljena.

Tolerance glede namembnosti območja so opredeljene v sklopu opisa za vsako funkcionalno enoto posebej.

Odstopanja ne smejo biti v nasprotju z javnimi interesi, z njimi morajo soglašati organi in organizacije, v katerih delovno področje spadajo ta odstopanja.

#### XVI. OBVEZNOSTI INVESTITORJEV, LASTNIKOV IN IZVAJALCEV

##### 41. člen

(splošne obveznosti)

Poleg vseh že navedenih obveznosti, so obveznosti investitorjev, lastnikov in izvajalcev v času pred pričetkom, med gradnjo ter po izgradnji tudi:

- zagotoviti zavarovanje gradbišča tako, da sta zagotovljena varnost in raba bližnjih objektov in zemljišč
- odpraviti v najkrajšem možnem času prekomerne negativne posledice, ki bi nastale zaradi gradnje
- za čas gradnje in obratovanja na vseh območjih dovoliti emisije hrupa zaradi vira hrupa tako, da v dnevnem in nočnem času ne bodo prekoračene kritične ravni hrupa predpisane za stopnje varovanja pred hrupom, kot so določene za posamezna območja, pri čemer se za oddaljenost vira hrupa šteje geometrijsko središče oziroma pravokotna oddaljenost od gradbišča ali objekta

- zagotoviti sanacijo zaradi gradnje poškodovanih objektov, naprav in območij ter okolico objektov
- pred pričetkom realizacije posamezne etape pridobiti pisno soglasje upravljavcev komunalnih infrastruktur o zadostnih kapacitetah

- sanirati oziroma povrniti v prvotno stanje vse poti in ceste, ki se zaradi gradnje oziroma priključkov ali uporabe pri gradnji prekinejo ali poškodujejo.

Vsi navedeni ukrepi se morajo izvajati na podlagi ustreznega gradbenega dovoljenja, pridobljenega pred pričetkom gradnje posamezne etape ali dela posamezne etape.

##### 42. člen

(viri financiranja v območju OPPN)

Razmejitev investicije pri izgradnji prometne, komunalne in druge infrastrukture se določi skladno s predpisi in opredeli v

programu opremljanja, ki ga občina sprejme za celotno območje, ki se ureja z OPN. Glede na faznost izvedbe in dejstev, ki ob pripravi OPPN še niso znani, je možen program opremljanja zemljišč v več fazah.

Prostorske ureditve, ki so v pristojnosti države, se financirajo iz državnega proračuna. Prostorske ureditve občine se financirajo iz občinskega proračuna, državnih strukturnih skladov, evropskih sredstev ali v okviru javno zasebnega partnerstva.

Prostorske ureditve v zasebni lasti se financirajo z zasebnimi sredstvi ali s pomočjo državnih ali občinskih strukturnih skladov, vezanih na prenovu kulturne dediščine in ekološko – energetske prenovu objektov.

#### XVII. USMERITVE ZA DOLOČITEV MERIL IN POGOJEV PO PRENEHANJU VELJAVNOSTI OPPN

##### 43. člen

(prenehanje veljavnosti OPPN)

Po prenehanju veljavnosti OPPN so dovoljeni vsi posegi v skladu s prostorsko ureditvenimi pogoji občine oziroma z občinskimi prostorskimi načrtom – OPPN.

#### XVIII. DOLOČBE GLEDE NADZORA NAD IZVAJANJEM

##### 44. člen

(inšpekcijsko nadzorstvo)

Nadzor nad izvajanjem OPPN opravljajo pristojne inšpekcijske službe.

#### XIX. PREHODNE IN KONČNE DOLOČBE

##### 45. člen

(vpogled v OPPN)

OPPN, ki ga je izdelalo podjetje POPULUS, Prostorski inženiring d.o.o., pod številko naloge 320/08/08, je na vpogled v Občini Idrija, Mestni trg 1, 5280 Idrija, in na Upravni enoti Idrija.

##### 46. člen

(veljavnost odloka)

Ta odlok začne veljati osmi dan po objavi v Uradnem listu Republike Slovenije.

Št. 350-8/2008

Idrija, dne 16. februarja 2012

Župan  
Občine Idrija  
Bojan Sever i.r.

#### ILIRSKA BISTRICA

#### 607. Odlok o spremembah in dopolnitvah Odloka o ustanovitvi javnega vzgojno-izobraževalnega zavoda Vrtec Ilirska Bistrica

Na podlagi 3. in 17. člena Zakona o zavodih (Uradni list RS, št. 12/91, 451/94 – Odločba US, 8/96, 18/98 – Odločba US, 36/00 – ZPDZC, 127/06 – ZJZP) ter 16. člena Statuta Občine Ilirska Bistrica (Uradne objave Primorskih novic, št. 18/95, 18/97, 30/98, 4/08 in Uradni list RS, št. 31/99 in Uradne objave časopisa Snežnik, št. 4, 30. 6. 2006) je Občinski svet Občine Ilirska Bistrica na 10. seji dne 14. 2. 2012 sprejel

**O D L O K****o spremembah in dopolnitvah Odloka  
o ustanovitvi javnega vzgojno-izobraževalnega  
zavoda Vrtec Ilirska Bistrica****1. člen**

V Odloku o ustanovitvi javnega vzgojno-izobraževalnega zavoda Vrtec Ilirska Bistrica (Uradni list RS, št. 36/10) se spremeni ime odloka in se glasi:

»Odlok o ustanovitvi javnega vzgojno-izobraževalnega zavoda Vrtec Jožefe Maslo Ilirska Bistrica.«

**2. člen**

Spremeni se 1. člen odloka, tako da se glasi:

»S tem odlokom Občina Ilirska Bistrica, s sedežem Bazoviška cesta 14, 6250 Ilirska Bistrica (v nadaljevanju: ustanovitelj), ustanavlja za izvajanje javne službe vzgoje in varstva predšolskih otrok javni vzgojno-izobraževalni zavod Vrtec Jožefe Maslo Ilirska Bistrica (v nadaljevanju: zavod).«

**3. člen**

Spremeni se prvi odstavek 2. člena odloka, tako da se glasi:

»Ime zavoda je: Vrtec Jožefe Maslo Ilirska Bistrica.«

Doda se nov drugi odstavek, ki se glasi:

»Skrajšano ime zavoda: Vrtec Ilirska Bistrica.«

Dosedanji drugi, tretji in četrti odstavek postanejo tretji, četrti in peti odstavek.

**4. člen**

Ravnatelj zavoda poskrbi za vpis sprememb v sodni register skladno z veljavnimi predpisi.

**5. člen**

Ta odlok začne veljati naslednji dan po objavi v Uradnem listu Republike Slovenije.

Št. 014-17/2010

Ilirska Bistrica, dne 14. februarja 2012

Župan  
Občine Ilirska Bistrica  
**Emil Rojc** i.r.

**KANAL****608. Letni program športa Občine Kanal ob Soči  
za leto 2012**

Na podlagi 7. člena Zakona o športu (Uradni list RS, št. 22/98, 97/01 – ZSDP, 110/02 – ZGO-1, 15/03 – ZOPA), Nacionalnega programa športa v Republiki Sloveniji (Uradni list RS, št. 24/00 in 31/00), 2. člena Pravilnika o sofinanciranju letnega programa športa v Občini Kanal ob Soči (Uradni list RS, št. 21/08 in 16/09) in 16. člena Statuta Občine Kanal ob Soči (Uradne objave Primorskih novic, št. 41/03, 17/06 in Uradni list RS, št. 70/07 in 51/08) je Občinski svet Občine Kanal ob Soči na 14. redni seji dne 2. 2. 2012 sprejel

**LETNI PROGRAM****športa Občine Kanal ob Soči za leto 2012**

Iz proračuna Občine Kanal se za proračunsko leto 2012 za šport zagotovi 205.078 €, od tega za športne programe, dejavnost izvajalcev letnega programa ter materialne stroške prirediteljev sredstva v višini 63.040,00 €, za vzdrževanje in uprav-

ljanje športnih objektov sredstva v višini 115.638,00 € in za investicije v športno infrastrukturo sredstva v višini 24.900,00 €.

**1. ŠPORTNA VZGOJA OTROK IN MLADINE****1.1. Športna vzgoja predšolskih otrok**

1.1.2 Interesna športna vzgoja predšolskih otrok (do 6. leta)

Iz proračuna Občine Kanal ob Soči se v letu 2012 za športne programe predšolskih otrok (Naučimo se plavati, Ciban planinec, športne dejavnosti v organizaciji društev in drugih izvajalcev, smučarski tečajji) namenjajo sredstva v višini 2.206,40 €. Sredstva so zagotovljena na proračunski postavki 4180230 Sofinanciranje športnih programov.

1.2 Športna vzgoja šoloobveznih otrok (starost od 6 do 15 let)

**1.2.1 Interesna športna vzgoja šoloobveznih otrok**

Vrednost programa interesne športne vzgoje šoloobveznih otrok (Krpan, Naučimo se plavati, drugi 80-urni programi, smučarski tečajji, šolska športna tekmovanja) znaša 4.097,60 €. Sredstva so zagotovljena na proračunski postavki 4180230 Sofinanciranje športnih programov.

1.2.2 Športna vzgoja otrok, usmerjenih v kakovostni in vrhunski šport

Iz proračuna Občine Kanal ob Soči se v letu 2012 za programe športne vzgoje otrok, usmerjenih v kakovostni in vrhunski šport namenjajo sredstva v višini 18.912,00 €. Sredstva so zagotovljena na proračunski postavki 4180230 Sofinanciranje športnih programov.

Iz sredstev lokalne skupnosti se sofinancira delovanje panožnih športnih šol za izpeljavo programov s skupinami otrok starosti od 6 do 15 let.

**1.3. Športna vzgoja mladine (nad 15 do 19 let)**

1.3.1 Športna vzgoja mladine, usmerjene v kakovostni in vrhunski šport

Iz proračuna Občine Kanal ob Soči se v letu 2012 za programe športne vzgoje mladine, usmerjene v kakovostni in vrhunski šport namenjajo sredstva v višini 11.977,60 €. Sredstva so zagotovljena na proračunski postavki 4180230 Sofinanciranje športnih programov.

**2. VRHUNSKI ŠPORT**

Iz proračuna Občine Kanal ob Soči se v letu 2012 za program vrhunškega športa namenjajo sredstva v višini 2.521,60 €. Sredstva so zagotovljena na proračunski postavki 4180230 Sofinanciranje športnih programov. V te programe so vključeni člani, ki so kategorizirani kot vrhunski športniki in nastopajo v I. državni ligi.

**3. VZDRŽEVANJE ŠPORTNIH OBJEKTOV**

V sprejetem proračunu Občine Kanal ob Soči so na postavki 4180250 Upravljanje in vzdrževanje objektov za šport in rekreacijo zagotovljena sredstva v višini 115.638,00 € za vzdrževanje in upravljanje športnih objektov, ki so v celotni ali delni lasti Občine Kanal ob Soči, od tega za upravljanje in vzdrževanje Športne dvorane Kanal in Nadomestne telovadnice v Desklah v višini 100.158,00 €. Iz sredstev za tekoče vzdrževanje se pokrivajo stroški elektrike, ogrevanja, vode, komunalni stroški, stroški vzdrževanja, stroški plače hišnika in čistilke, idr.

**4. ŠPORTNE, ŠPORTNO REKREATIVNE PRIREDITVE IN PROMOCIJA ŠPORTA IN OBČINE S ŠPORTOM**

Občina Kanal ob Soči bo v letu 2012 zagotovila sofinanciranje športnih in športno rekreativnih prireditev posameznih izvajalcev športnih in športno rekreativnih prireditev.

Iz proračuna Občine Kanal ob Soči se v letu 2012 za programe športnih in športno rekreativnih prireditev namenjajo sredstva v višini 6.304,00 €. Sredstva so zagotovljena na proračunski postavki 4180230 Sofinanciranje športnih programov.

Občina Kanal ob Soči bo v letu 2012 dodatno zagotovila sofinanciranje materialnih stroškov večjih promocijskih športnih prireditev, ki so odmevna v širšem prostoru in hkrati pomenijo promocijo Občine Kanal ob Soči (športno srečanje krajevnih skupnosti in odbojka na mivki).

Sredstva se porabljajo na podlagi izstavljenih računov za pokritje materialnih stroškov take prireditve. Vrednost programa je 1.500 €. Sredstva so zagotovljena na proračunski postavki 4180240 Promocijske športne prireditve.



**5. DELOVANJE ŠPORTNIH DRUŠTEV**

Na področju športa delujejo na lokalni ravni društva, ki za svoje osnovno delovanje potrebujejo sredstva za kritje materialnih stroškov poslovanja in za tekmovanja v uradnih tekmovalnih sistemih.

Iz proračuna Občine Kanal ob Soči se v letu 2012 za delovanje društev namenja sredstva v višini 17.020,80 €. Sredstva so zagotovljena na proračunski postavki 4180230 Sofinanciranja športnih programov.

**6. INVESTICIJE NA PODROČJU ŠPORTA**

Športni objekt Avče in nabava generatorja elektrike za Planinski dom pod Ježo

V proračunu občine so na proračunski postavki 4180260 – Investicije in investicijsko vzdrževanje športnih objektov zagotovljena sredstva v višini 24.900,00 €. Za športni objekt Avče so zagotovljena sredstva v višini 14.300,00 €, za nabavo generatorja elektrike za Planinski dom pod Ježo investicijski transfer v višini 10.000 €.

Št. 9000-0001/2012-7

Kanal ob Soči, dne 2. februarja 2012

Župan  
Občine Kanal  
**Andrej Maffi** i.r.

**LENDAVA****609. Odlok o oskrbi s pitno vodo v Občini Lendava (uradno prečiščeno besedilo)**

Na podlagi četrtega odstavka 43. in v skladu z drugim odstavkom 53. člena Poslovnika Občinskega sveta Občine Lendava (Uradni list RS, 106/10, 28/11 in 74/11 – popr.) je Občinski svet Občine Lendava na 17. redni seji dne 20. 1. 2012 sprejel uradno prečiščeno besedilo Odloka o oskrbi s pitno vodo v Občini Lendava, ki obsega:

- Odlok o oskrbi s pitno vodo v Občini Lendava (Uradni list RS, št. 109/05)
- Odlok o spremembi in dopolnitvi Odloka o oskrbi s pitno vodo v Občini Lendava (Uradni list RS, št. 125/08)
- Odlok o spremembah in dopolnitvah Odloka o oskrbi s pitno vodo v Občini Lendava (Uradni list RS, št. 10/12).

**ODLOK****o oskrbi s pitno vodo v Občini Lendava (uradno prečiščeno besedilo)****I. SPLOŠNE DOLOČBE****1. člen**

(namen odloka)

Ta odlok določa pogoje in način oskrbe s pitno vodo iz javnih vodovodov ter pravice, dolžnosti in odgovornosti lastnika, upravljalca in uporabnikov v zvezi z dobavo in odjemom pitne vode.

**2. člen**

(lastnik)

Lastnik infrastrukturnih objektov in naprav je Občina Lendava.

**2.a. člen**

(območja oskrbe)

Oskrbovalno območje za oskrbo s pitno vodo v Občini Lendava je Mestni vodovod Lendava – črpališče Gaberje, ki oskrbuje vsa naselja v občini.

Izvajalec izvaja javno službo v Občini Lendava na naslednjih oskrbovalnih območjih:

ŠT. OBMOČJA	ASELJE
4389	Banuta
4372	Benica
	Brezovec – del
4366	Čentiba
4386	Dolga vas
4386	Dolgovaške Gorice
4378, 4362	Dolina pri Lendavi
4364	Dolnji Lakoš
4364	Gaberje
4390	Genterovci
4364	Gornji Lakoš
4360, 4355	Hotiza
4382	Kamovci
4354	Kapca
4359	Kot
4386, 4385, 4364	Lendava
4353, 4386	Lendavske Gorice
4388, 4387	Mostje
4368	Petišovci
4373	Pince
4371	Pince - Marof
4381	Radmožanci
4363, 4367	Trimlini

Oskrbovalna območja so prikazana na karti oskrbovalnih območij, ki je sestavni del tega odloka. Izvajalec javne službe je tudi upravljalcev javnega vodovoda, kamor štejejo sekundarni, primarni in transportni vodovodi na območju Občine Lendava.

**3. člen**

(uporabnik)

Uporabnik pitne vode je vsaka fizična ali pravna oseba, ki uporablja vodo iz javnega vodovodnega omrežja (v nadaljnjem besedilu: uporabnik).

**4. člen**

(upravljalavec)

Občina zagotavlja izvajanje storitev javne službe oskrbe s pitno vodo preko občinske uprave in javnega podjetja. Upravljalcev objektov in naprav za oskrbo s pitno vodo v Občini Lendava je javno podjetje EKO – PARK Lendava d.o.o. (v nadaljnjem besedilu: upravljalavec).

Upravljalavec je uporabnikom dolžan zagotavljati stalno oskrbo s pitno vodo, ki je higiensko neoporečna za pitje in za ostale potrebe. V primeru, ko ni možno zadovoljiti vseh potreb, ima oskrba prebivalstva s pitno vodo prednost pred uporabo vode za druge potrebe.

**5. člen**

(izvajanje javne službe)

Izvajanje javne službe oskrbe s pitno vodo obsega:

- oskrbo s pitno vodo,
- gospodarno izkoriščanje objektov in naprav v skladu s tem odlokom in drugimi predpisi, razvoj, načrtovanje in pospeševanje javne službe,
- investicijsko načrtovanje in gospodarjenje z objekti in napravami, potrebnimi za izvajanje javne službe,
- redno vzdrževanje objektov in naprav,
- izvajanje potrebnih rekonstrukcij in tehnično tehnoloških izboljšav,
- izvajanje meritev in monitoringa,
- izdajanje mnenj in soglasij.

## 6. člen

(javni vodovod)

Javni vodovod je vodovodno omrežje s pripadajočimi objekti in napravami.

Javni vodovod je vodovodno omrežje s pripadajočimi objekti in napravami. Javni vodovod je sestavljen iz enega ali več sekundarnih omrežij javnega vodovoda, lahko pa tudi enega ali več primarnih ali transportnih omrežij javnih vodovodov in je kot občinska gospodarska javna infrastruktura namenjen izvajanju javne službe.

## 7. člen

(skrb upravljavca)

Upravljavec je dolžan skrbeti za nemoteno delovanje javnega vodovoda, oskrbo s pitno vodo in razširitev vodovodnega omrežja v skladu s sprejetim programom Občine Lendava.

## II. VODOVODNO OMREŽJE IN NAPRAVE

## 8. člen

(vodovodno omrežje in naprave)

Primarno omrežje in naprave sestavljajo:

– omrežje in naprave, ki služijo za oskrbovanje dveh ali več stanovanjskih ali drugih območij v ureditvenem območju naselja, kot so: vodnjaki, črpališča, prečrpališča, zajetja, naprave za bogatenje podtalnice,

– naprave za čiščenje in pripravo vode na primarnem omrežju,

– vodohrami,

– cevovodi od črpališč ali zajetij do sekundarnega vodovodnega omrežja in vodohramov,

– cevovodi med posameznimi stanovanjskimi ali drugimi območji v ureditvenem območju naselja.

Sekundarno omrežje in naprave sestavljajo:

– omrežje in naprave za neposredno priključevanje porabnikov na posameznem stanovanjskem ali drugem območju,

– omrežje in naprave za preprečevanje požara – hidrantsna mreža,

– omrežje za vzdrževanje javnih površin,

– črpališča in naprave za dvigovanje ali reduciranje tlaka vode na sekundarnem omrežju,

– naprave za čiščenje in pripravo vode na sekundarnem omrežju.

Priključek stavbe ali gradbenega inženirskega objekta na javni vodovod (v nadaljevanju: priključek na javni vodovod) je cevovod, od sekundarnega omrežja javnega vodovoda do vključno odjemnega mesta. Priključek na javni vodovod ni objekt oziroma oprema javne infrastrukture in je v lasti lastnika stavbe ali gradbenega inženirskega objekta.

## III. OBJEKTI IN NAPRAVE UPRAVLJALCA IN UPORABNIKOV

## 9. člen

(objekti in naprave upravljavca)

Objekti in naprave, za katere je odgovoren upravljavec, so:

- primarni objekti in naprave,
- sekundarni objekti in naprave,
- vodovodni priključki z vodomeri.

Objekti in naprave iz prejšnjega odstavka se delijo na objekte in naprave individualne rabe ter objekte in naprave skupne rabe. Objekti in naprave skupne rabe so objekti in naprave za oskrbo prebivalstva s požarno vodo ter omrežje za vzdrževanje javnih površin.

## 10. člen

(objekti in naprave uporabnikov)

Objekti in naprave, za katere so odgovorni uporabniki, so:

- interno vodovodno in hidrantsno omrežje, ki ga od javnega omrežja ločuje merilno obračunsko mesto,
- vodomerni jaški,

– objekti in naprave, montirane z obračunskim vodomerom: interni hidranti, interni vodomeri, naprave za reduciranje ali dviganje tlaka vode, vodohrami za sanitarno ali požarno vodo, naprave za ogrevanje in podobne naprave.

Objekti in naprave so last oziroma osnovno sredstvo uporabnika, ki z njimi upravlja in razpolaga.

## 11. člen

(kataster, register)

Upravljavec je dolžan voditi kataster vodovodnega omrežja, ki mora vsebovati seznam in lego objektov in naprav iz 9. člena tega odloka.

Upravljavec je dolžan voditi register vodovodnih priključkov in hidrantsnih mest.

## IV. PRIKLJUČITEV NA JAVNI VODOVOD

## 12. člen

(predpisi)

Priključitev na javni vodovod mora biti izvedena v skladu z veljavnimi predpisi in zahtevami projektne dokumentacije.

## 13. člen

(dolžnost upravljavca)

Upravljavec je dolžan izvesti priključitev ali zagotoviti povečan odjem, če uporabnik vloži vlogo z veljavno tehnično dokumentacijo in če to dopuščajo razpoložljive kapacitete vodnih virov in zmogljivost javnega vodovoda, na katerega se uporabnik priključuje.

V primeru, da razmere ne dovoljujejo novih priključitev ali povečanja odjema, je upravljavec dolžan uporabnika seznaniti o razmerah in pogojih, pod katerimi bi bilo to mogoče.

## 14. člen

(upravni postopki – javna pooblastila)

Upravljavec opravlja na območju občine v okviru storitev javne službe naslednje naloge:

- izdaja projektne pogoje, smernice in mnenja, vse v skladu s predpisi, ki urejajo graditev objektov in urejanje prostora,
- izdaja soglasja k projektnim rešitvam,
- izdaja soglasja za priključek.

## 15. člen

Upravljavec sprejme Organizacijsko navodilo, v katerem opredeli vrsto soglasij, ki jih izdaja in potrebno dokumentacijo k posamezni vlogi uporabnika. Organizacijsko navodilo predhodno potrdi pristojni organ občine.

## 16. člen

(določitev pogojev)

Upravljavec sprejme Organizacijsko navodilo, ki vsebuje vsebino opredelitev upravljavca pri izdaji posameznega soglasja. Organizacijsko navodilo predhodno potrdi pristojni organ občine.

## 17. člen

(odškodnina)

Pri gradnji novega vodovodnega omrežja in pri opravljanju vzdrževalnih del na objektih in napravah iz 9. člena tega odloka, je uporabnik upravičen do odškodnine za nastalo škodo na njegovem zemljišču in kulturi ter vzpostavitve zemljišča v prejšnje stanje.

## 18. člen

(priključek)

Priključek se izvede praviloma za vsak objekt posebej, lahko pa ima objekt tudi več priključkov.

Priključek je stalen ali začasen. Pred ukinitvijo začasnega priključka mora upravljavec pisno obvestiti uporabnika in ga seznaniti s pogoji za pridobitev stalnega priključka. Upravljavec je dolžan izvesti na zahtevo uporabnika začasni priključek za potrebe graditve objekta v roku 30 dni od prejema zahteve. Zahtevi mora biti priloženo pravnomočno gradbeno dovoljenje.

## V. FINANCIRANJE JAVNE SLUŽBE OSKRBE S PITNO VODO

### 19. člen

(cena storitev)

Javna služba se financira iz cene storitev, ki mora biti oblikovana v skladu z veljavno vladno uredbo o načinu oblikovanja cen komunalnih storitev tako, da v celoti zagotavlja enostavno reprodukcijo.

Ceno storitev oblikuje upravljavec v skladu z veljavno zakonodajo in soglasjem lastnika.

### 20. člen

(investicijsko vzdrževanje)

Investicijsko vzdrževanje in stroški javne infrastrukture se pokrivajo iz omrežnine, ki se uporabnikom obračuna mesečno glede na zmogljivosti priključkov, določenih z velikostjo obračunskega vodomera.

### 21. člen

(širitev omrežja)

Širitev in povečanje zmogljivosti vodovodnega omrežja se financira iz omrežnine, kreditov, prispevkov fizičnih in pravnih oseb, sredstev lastnika javne infrastrukture, sredstev EU in drugih javnih virov.

## VI. MERITVE PORABE IN OBRAČUN PORABLJENE VODE

### 22. člen

Plan investicijskega vzdrževanja, plan stroškov javne infrastrukture in plan porabe sredstev mora biti sprejet za vsako koledarsko leto.

Strukturo plana iz prejšnjega odstavka določi lastnik javne infrastrukture.

### 23. člen

(meritev porabe)

Količina porabljene vode se meri z obračunskimi vodomeri. S porabniki vode, ki porabijo več kot 3000 m<sup>3</sup> vode mesečno, lahko upravljavec sklene posebno pogodbo o meritvi in dobavi vode. Posebne pogodbe se sklenejo tudi z uporabniki s pavšalnim odjemom, kadar meritev ni možna ali je začasno vodomer v okvari.

### 24. člen

(obračunski vodomere)

Vsakemu novemu uporabniku namesti upravljavec vodomera glavni obračunski vodomere.

Novemu uporabniku se vodomere namesti šele po plačilu vseh obveznosti odjemnega mesta bivšega uporabnika do upravljavca. Prav tako se prenesejo vse pravice iz tega naslova šele po plačilu obveznosti odjemnega mesta.

V primeru, da obveznosti odjemnega mesta do upravljavca niso poravnane, mora upravljavec ukrepati po 33. in 35. členu tega odloka.

Uporabnik ne sme prestavljati, zamenjati ali popravljati obračunskega vodomera.

Vodomere mora biti pregledan in žigosan od pristojnega urada za kontrolo meril. Upravljavec vzdržuje obračunske vodomere, skrbi za njihove redne preglede in menjavo.

Osnova za obračun je odčitek obračunskega vodomera.

### 25. člen

(vodomere v interni napeljavi)

Vodomere v interni napeljavi služijo uporabniku ali upravljavcu interne napeljave za kontrolo porabe na različnih mestih in jih upravljavec javnega vodovoda ne vzdržuje in ne odčituje za obračun stroškov, razen če skleneta upravljavec javnega vodovoda in upravljavec internega vodovoda o tem posebno pogodbo.

### 26. člen

(prostor za vodomere)

Uporabnik je dolžan zgraditi in vzdrževati prostor za vodomere, ki mora biti dostopen delavcem in pooblaščenim osebam upravljavca za kontrolo in vzdrževanje.

### 27. člen

(stroški vodomera)

Stroški kontrole, vzdrževanja in zamenjave obračunskega vodomera gredo v breme upravljavca.

Vse okvare, ki so nastale na vodomere ali priključku po krivdi uporabnika, bremenijo uporabnika.

### 28. člen

(okvare na priključku in vodomere)

Vsako okvaro na priključku ali vodomere je uporabnik dolžan prijaviti upravljavcu.

Uporabnik ima poleg rednih pregledov iz 23. člena pravico zahtevati izredno kontrolo točnosti. Če se ugotovi, da je točnost obračunskega vodomera v mejah dopustnih toleranc, nosi stroške preizkusa uporabnik, v nasprotnem primeru pa upravljavec.

### 29. člen

(odčitavanje porabe vode)

Količina porabljene vode iz javnega vodovoda se meri v kubičnih metrih (m<sup>3</sup>) po odčitku obračunskega vodomera na priključku.

Pri fizičnih osebah opravi upravljavec odčitavanje najmanj dvakrat letno. Pri pravnih osebah opravi upravljavec odčitavanje najmanj enkrat mesečno z upoštevanjem ostalih odčitkov zaradi spremembe cene, okvare ali zamenjave vodomera. Na posebne zahteve uporabnika se lahko odčitavanje opravi tudi večkrat, stroški pa bremenijo uporabnika.

### 30. člen

(plačilo porabljene vode)

Uporabniki plačujejo porabljeno vodo na podlagi izdanih računov, kot je to določeno v 33. in 34. členu tega odloka.

### 31. člen

(priključek za več uporabnikov)

V primeru, da je v objektu več uporabnikov vode iz istega priključka, le-ti določijo z medsebojnim sporazumom pravno ali fizično osebo, ki sprejema in plačuje račune za porabljeno vodo v objektu.

Interna delitev stroškov za porabljeno vodo posameznih uporabnikov ni obveznost upravljavca.

V objektih, kjer je poleg gospodinjstev tudi sedež gospodarske družbe ali samostojnega podjetnika in izveden samo en priključek, se obračunava poraba vode za gospodarske družbe in samostojne podjetnike po ceni, določeni za gospodarske družbe in samostojne podjetnike sorazmerno po deležih porabe vode.

V vseh novozgrajenih objektih, v katerih je več stanovanjskih ali poslovnih enot priključenih na isti vodovodni priključek, mora imeti vsaka enota svoj obračunski vodomere za odčitavanje porabe vode.

## 32. člen

(obračun pavšalne porabe vode)

V primeru, da upravljavec ali uporabnik ugotovita, da je obračunski vodomer v okvari, se obračuna pavšalna poraba vode na podlagi povprečne porabe vode v preteklem obračunskem obdobju.

Če upravljavec ne more odčitati števca, mora o tem obvestiti uporabnika in mu določiti rok v katerem bo lahko števec odčital. Če tudi v tem roku to ni mogoče, se uporabniku obračuna pavšalni znesek.

## 33. člen

(račun)

Uporabniki plačujejo porabo vode na podlagi izstavljenega računa upravljavca za pretekli mesec. Uporabnik mora plačati račun najkasneje v 15 dneh.

V primeru, da uporabnik ne poravnava računa za porabo vode v roku 60 dni po prejemu računa, ga je upravljavec dolžan opomniti. V opominu mora določiti dodaten rok plačila 15 dni in opozoriti uporabnika na posledice neplačila. Po izteku roka, določenega v opominu, mora upravljavec prekiniti dobavo vode.

## 34. člen

(ugovor)

Uporabnik, ki mu je bila odmerjena poraba vode, lahko v 15 dneh po prejemu računa vloži dokazljivi pisni ugovor upravljavcu vodovoda, če meni, da mu količina porabljene vode ni pravilno odmerjena.

Upravljavec je dolžan na ugovor uporabnika pisno odgovoriti v 15 dneh.

## VII. PREKINITVE DOBAVE VODE

## 35. člen

(prekinitev na stroške uporabnika)

Upravljavec lahko na stroške uporabnika brez odpovedi, vendar po predhodnem obvestilu, prekine dobavo vode v naslednjih primerih:

– če uporabnik ali njegov pooblaščen predstavnik pisno odpove ali zahteva zaporo vode,

– če stanje interne instalacije ali vodomernega jaška ogroža zdravje drugih uporabnikov oziroma kvaliteto vode v javnem vodovodu,

– če je priključek na vodovod izveden brez soglasja upravljavca,

– če interna instalacija in druge naprave uporabnika ovirajo redno dobavo vode drugim uporabnikom in uporabnik tega noče preprečiti,

– če uporabnik brez soglasja upravljavca dovoli priključitev drugega uporabnika na svojo interno instalacijo ali spremeni namembnost,

– če uporabnik onemogoča delavcu ali pooblaščenцу upravljavca odčitavanje ali zamenjavo vodomera ali pregled priključka in notranjih instalacij v skladu z določili tega odloka,

– če uporabnik brez privolitve upravljavca odstrani plombo na vodomeru, hidrantu ali kako drugače spremeni izvedbo priključka,

– če uporabnik brez soglasja upravljavca opravlja posege v objekte in naprave, ki so v upravljanju upravljavca,

– če uporabnik krši objavljene omejitve pri varčevanju z vodo,

– če uporabnik ne plača računa v plačilnem roku, niti v 15 dneh po izstavitvi pisnega opomina,

– če upravljavec kanalizacijskega omrežja posreduje upravljavcu vodovodnega omrežja informacijo z ustreznimi dokazili, da uporabnik ni plačal stroškov odvajanja odpadnih in padavinskih voda v skladu z veljavnim odlokom o odvajanju odpadnih in padavinskih voda v Občini Lendava,

– če upravljavec ugotovi, da ima uporabnik tudi lastni vodni vir in le-ta ni ločen od javnega vodovoda.

Dobava vode je prekinjena, dokler ni odpravljen vzrok prekinitev. Za ponovno priključitev mora uporabnik plačati stroške prekinitev in ponovne priključitve.

Upravljavec je dolžan opraviti ponovno priključitev v največ 7 dneh po tem, ko uporabnik plača stroške prekinitev in ponovne priključitve.

## 36. člen

(krajša prekinitev dobave vode)

Upravljavec lahko na lastne stroške prekine dobavo vode za krajši čas zaradi:

– planiranih vzdrževalnih del na napeljavah oziroma objektih in napravah,

– okvar na napeljavah oziroma objektih in napravah.

O vzroku za prekinitev mora uporabnike obvestiti preko sredstev javnega obveščanja ali direktno; za predvidena vzdrževalna dela pred pričetkom del, ob okvarah pa takoj ob nastanku dogodka.

## VIII. IZREDNE RAZMERE IN VARČEVANJE Z VODO

## 37. člen

(višja sila)

V primeru višje sile (potres, požar, suša, onesnaževanje virov, izpad energije, velike okvare) in v skladu z zakonom lahko upravljavec brez nadomestila škode prekine ali zmanjša dobavo vode, vendar mora o tem takoj obvestiti uporabnike in postopati v skladu s sprejetim načrtom ukrepov za take primere. Skrbeti mora predvsem za prednostno oskrbo za osnovne življenjske potrebe občanov in za požarno varnost.

## 38. člen

(varčevanje)

Upravljavec je dolžan:

– sistematično in strokovno zmanjševati količino neregistrirane in registrirane vode (redna sanacija vodovodnega omrežja in redna zamenjava vodomero),

– predlagati spremembe odlokov o varstvenih pasovih vodnih virov.

## IX. OBVEZNOSTI LASTNIKA, UPRAVLJALCA IN UPORABNIKOV

## 39. člen

(obveznosti lastnika)

Lastnik ima pri oskrbi s pitno vodo naslednje obveznosti:

– z izgradnjo vodovodnega omrežja zagotavljati oskrbo s pitno vodo,

– zagotavljati ustrezen nivo investicijskega vzdrževanja,

– obravnavati poročila upravljavca o stanju vodooskrbe in predlogih za njeno izboljšanje,

– izdajati soglasja, na osnovi pridobljenega mnenja upravljavca,

– izdaja soglasje k ceni vode v delu, ki ni gospodarska javna služba,

– potrjuje ceno vode, v delu, ki je gospodarska javna služba,

– seznanjati uporabnike z določili tega odloka na krajevno ustrezen način.

## 40. člen

(obveznosti upravljavca)

Upravljavec ima pri preskrbi z vodo zlasti naslednje obveznosti:

– skrbeti za normalno obratovanje vodovoda v okviru razpoložljivih kapacitet in pravočasno pripravljati plane eno-

stavne in razširjene reprodukcije ter pravilnik o tehnični izvedbi in uporabi objektov in naprav javnega vodovoda ter z njimi seznaniti uporabnike,

- redno vzdrževati vse objekte in naprave javnega vodovoda,
- vzdrževati priključke na svoje stroške, razen v primeru, če okvara na priključku nastane po krivdi uporabnika,
- redno pregledovati, preizkušati in menjati vodomere v skladu z zakonom o merilih ali na zahtevo uporabnika v skladu s 27. in 28. členom tega odloka,
- redno kontrolirati kvaliteto vode v skladu s pravilnikom o zdravstveni ustreznosti pitne vode in ostalimi predpisi,
- obveščati uporabnike o času trajanja in ukrepih ob prekinitvah dobave vode,
- voditi kataster vodovodnih instalacij in ostale evidence,
- redno odčitavati vodomere in skrbeti za obračun porabljene vode,
- ažurno izdajati soglasja in izvajati priključitve na vodovod,
- organizirati preskrbo v izrednih razmerah in ažurno poročati o nastopu izrednih razmer ustreznim organom občine,
- obračunavati amortizacijo in voditi ostale poslovne knjige,
- sistematično pregledovati omrežje in ugotavljati izgube ter skrbeti za avtomatizacijo,
- organizirati zaščito vodnih objektov (zajetje, črpališče, vodohram, razbremenilnik),
- po naročilu občine, lastnika infrastrukture, skrbeti za pravilno obratovanje in vzdrževanje požarnega omrežja in hidrantov,
- kontrolirati stvarno porabo vode glede na dovoljeno ob priključitvi.

#### 41. člen

(obveznosti uporabnikov)

Uporabniki imajo zlasti naslednje obveznosti:

- redno vzdrževati interno instalacijo, vodomerni jašek ali nišo in interne hidrante, le-te zaščititi pred zmrzovanjem in na dostopih čistiti sneg, led in ostali material ter s tem zaščititi obračunski vodomerni pred zmrzovanjem,
- omogočiti dostop do obračunskega vodomera in internih hidrantov,
- nemudoma javljati upravljavcu vse okvare na javnem vodovodu, vodomernih in odjemu vode iz hidrantov,
- s pisnim obvestilom upravljavcu javiti lastninske, namembnostne ali ostale spremembe pri uporabniku,
- redno plačevati vodo na osnovi izdanih računov v plačilnem roku,
- urejati medsebojno delitev stroškov, kadar ima več uporabnikov obračun preko enega obračunskega vodomera,
- izvajati varčevalne in ostale ukrepe v izrednih razmerah ali ob prekinitvi dobave vode,
- varčevati z vodo v skladu s priporočili in kriteriji, ki jih poda lastnik.

#### 42. člen

(obveznosti drugih upravljavcev)

Upravljavci oziroma izvajalci drugih infrastrukturnih objektov in naprav (cest, ulic, trgov, kanalizacijskega, elektro, telefonskega, toplovodnega, plinskega omrežja itd.) morajo pri opravljanju del na svojih objektih in napravah zagotoviti, da ostanejo vodovodne naprave nepoškodovane. Za vse posege v območju vodovodnih napeljav morajo predhodno pridobiti mnenje upravljavca in soglasje lastnika vodovoda.

### X. ODJEM VODE IZ HIDRANTOV

#### 43. člen

(odjem vode)

Hidranti na javnem omrežju so objekti in naprave kolektivne rabe, namenjeni zagotavljanju požarne varnosti, zato

morajo biti vedno dostopni in v brezhibnem stanju. Stroške vzdrževanja, obratovanja hidrantnega omrežja in porabljene pitne vode upravljavcu javnega vodovoda v skladu s Pravilnikom zagotavlja občina iz proračunskih sredstev iz dela omrežnine.

Hidranti se smejo uporabljati za gašenje požarov in za druge intervencije ob naravnih in drugih nesrečah brez poprejšnjega soglasja upravljavca. O uporabi hidrantov uporabnik upravljavcu posreduje poročilo.

Gasilska društva so dolžna upravljavcu napovedati rabo vode iz hidrantov v primerih, ko gre za gašenje požarov in intervencije ter izvajati stalen nadzor nad uporabo hidrantov in upravljavcu sprotno sporočati vsak odvzem in količino odvzete vode ter sporočiti morebitne tehnične pomanjkljivosti in nepravilnosti pri uporabi hidrantov. Podatke o hidrantih vodi upravljavec v registru hidrantov. Povzročitelj odgovarja za škodo, ki je nastala na hidrantu po njegovi krivdi.

Odvzem vode iz hidrantov za druge potrebe, ki niso opredeljeni v drugem odstavku tega člena, je dovoljen le z soglasjem upravljavca. Za takšen odvzem vode se sklenu dogovor (o uporabi in poravnavi stroškov za porabljeno vodo), v katerem je določen tudi način plačila.

Interni hidranti so del internega vodovodnega objekta in morajo biti priključeni na vodovodno omrežje za odjemnim mestom. Vzdržuje jih uporabnik vode.

#### 44. člen

(dolžnost uporabnika)

Uporabnik mora pustiti hidrant v brezhibnem stanju in nosi vse stroške popravila za okvare, ki jih je povzročil.

### XI. KAZENSKÉ DOLOČBE

#### 45. člen

(upravljavec)

Z globo 1.000,00 EUR tolarjev se kaznuje upravljavec javnega vodovoda:

- če izvede priključitev brez predhodnega soglasja (16. člen),
  - če ne izvede priključitve najkasneje v roku 30 dni po izdaji soglasja za priključitev (16. člen),
  - če prekine dobavo vode brez predhodnega obvestila uporabnikom, razen ko gre za nujen poseg na omrežju in je prekinitev dobave vode krajša od 2 ur (36. člen),
  - če ne izvaja prekinitve dobave vode v primerih, kot jih določa 35. člen,
  - če ne izpolnjuje obveznosti iz 40. člena.
- Z globo 300,00 EUR se kaznuje za prekršek iz prve točke tega člena tudi odgovorna oseba upravljavca vodovoda.

#### 46. člen

(uporabnik – pravna oseba)

Z globo 1.000,00 EUR se kaznuje za prekršek uporabnik – pravna oseba in samostojni podjetnik:

- če se priključi na vodovod ali za 50 % poveča odjem brez soglasja upravljavca (13. člen),
  - če ne izpolnjuje obveznosti iz 41. člena,
  - če odvzema vodo iz hidranta v nasprotju z 43. členom.
- Z globo 300,00 EUR se kaznuje za prekršek iz prve točke tega člena tudi odgovorna oseba pravne osebe.

#### 47. člen

(uporabnik – fizična oseba)

Z globo 300,00 EUR se kaznuje za prekršek uporabnik – fizična oseba:

- če se priključi na vodovod brez soglasja (13. člen),
- če ne izpolnjuje obveznosti iz 41. člena,
- če odvzema vodo iz hidranta v nasprotju s 43. členom.

## XIII. KONČNE DOLOČBE

**Odlok o oskrbi s pitno vodo v Občini Lendava (Uradni list RS, št. 109/05) vsebuje naslednje končne določbe:**

## 48. člen

(ureditev priključkov)

Uporabniki, ki so priključeni na vodovodno omrežje v nasprotju s tem odlokom ter 46. in 47. členom Tehničnega pravilnika o javnem vodovodu (Uradni list RS, št. 84/01) morajo izvesti premestitev vodomera najkasneje v roku pet let od veljavnosti tega odloka. V kolikor uporabniki iz upravičenih razlogov ne morejo izvesti premestitve vodomera na mejo parcele, morejo pri upravljavcu podati izjavo, da prevzemajo vso materialno odgovornost za delovanje vodovodnega priključka od javnega voda do vodomera.

## 49. člen

(obvezna priključitev)

Priključitev objektov na javni vodovod je obvezna na celotnem območju Občine Lendava, kjer je javni vodovod že zgrajen, se gradi ali rekonstruira.

## 50. člen

(varstvo vodnih virov)

Pri izvajanju tega odloka se morajo upoštevati tudi določila veljavnih odlokov o varstvu vodnih virov vodovodnih sistemov.

## 51. člen

(nadzor)

Nadzor nad izvajanjem tega odloka opravljajo pristojne inšpekcijske službe, upravljavec vodovodnih objektov in naprav ter uprava Občine Lendava.

## 52. člen

(pravilnik)

Upravljavec je dolžan v roku šestih mesecev po uveljavitvi tega odloka predložiti Občini Lendava v obravnavo in sprejem

pravilnik o tehnični izvedbi in uporabi objektov in naprav javnega vodovoda. Ta čas se uporablja sedaj veljavni tehnični pravilnik.

## 53. člen

(prenehanje veljavnosti)

Z dnem uveljavitve tega odloka preneha veljati Odlok o oskrbi s pitno vodo v Občini Lendava (Uradni list RS, št. 60/01, 65/03, 23/05).

## 54. člen

(začetek veljavnosti)

Ta odlok začne veljati osmi dan po objavi v Uradnem listu Republike Slovenije.

**Odlok o spremembi in dopolnitvi Odloka o oskrbi s pitno vodo v Občini Lendava (Uradni list RS, št. 125/08) vsebuje naslednjo končno določbo:**

## 55. člen

Ta odlok začne veljati naslednji dan po objavi v Uradnem listu Republike Slovenije.

**Odlok o spremembi in dopolnitvi Odloka o oskrbi s pitno vodo v Občini Lendava (Uradni list RS, št. 10/12) vsebuje naslednjo končno določbo:**

## 56. člen

Ta odlok začne veljati naslednji dan po objavi v Uradnem listu Republike Slovenije.


Št. 03504-0002/2012

Lendava, dne 20. januarja 2012

Župan

Občine Lendava

mag. Anton Balazek l.r.

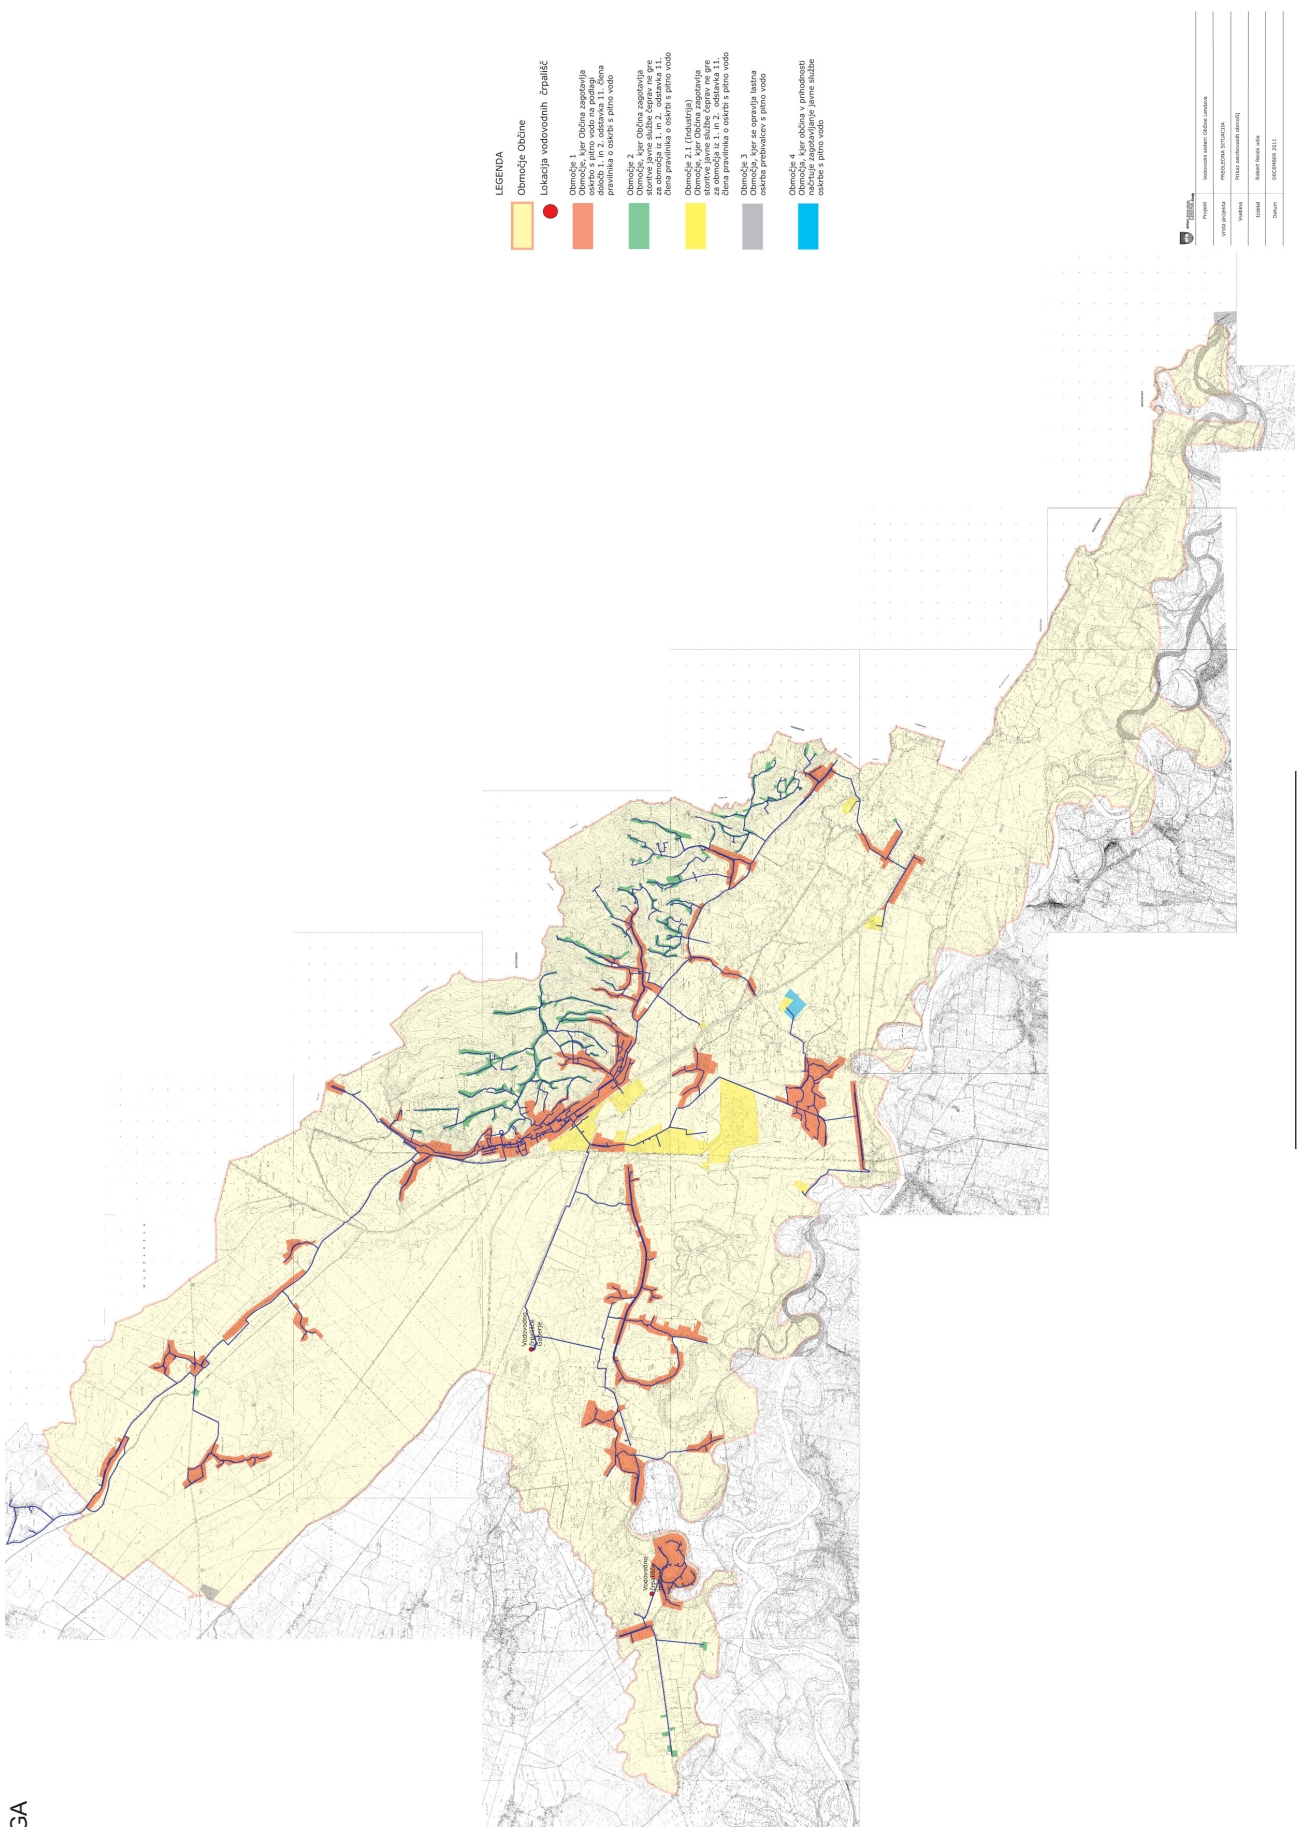

PRILOGA

## LJUBLJANA

**610. Spremembe in dopolnitve Statuta Mestne občine Ljubljana**

Na podlagi 29. in 64. člena Zakona o lokalni samoupravi (Uradni list RS, št. 94/07 – uradno prečiščeno besedilo, 76/08, 79/09 in 51/10) in 85. člena Statuta Mestne občine Ljubljana (Uradni list RS, št. 66/07 – uradno prečiščeno besedilo) je Mestni svet Mestne občine Ljubljana na 14. seji 13. februarja 2012 sprejel

**SPREMEMBE  
IN DOPOLNITVE STATUTA  
Mestne občine Ljubljana**

## 1. člen

V Statutu Mestne občine Ljubljana (Uradni list RS, št. 66/07 – uradno prečiščeno besedilo) se v 27. členu črta enajsta alineja.

Dosedanja dvanajsta alineja postane enajsta alineja.

V dosedanji trinajsti alineji, ki postane dvanajsta alineja, se besedilo »letni načrt pridobivanja in razpolaganja« v celotnem besedilu nadomesti z besedama »načrt ravnanja«.

Dosedanje štirinajsta do devetnajsta alineja postanejo trinajsta do osemnajsta alineja.

## 2. člen

V 51. členu se četrta alineja dopolni tako, da se za besedo »določiti« doda besedilo »podrobnejšo notranjo organizacijo in«.

Osmo alineja se spremeni tako, da se glasi:

»– sprejema načrt ravnanja s premičnim premoženjem in posamični program prodaje finančnega premoženja,«.

## 3. člen

V 54. členu se v prvem stavku drugega odstavka besedilo »do razpisa nadomestnih volitev« nadomesti z besedilom »do nastopa mandata novo izvoljenega župana«.

## 4. člen

V 55. členu se v prvem odstavku druga alineja spremeni tako, da se glasi:

»– Četrtna skupnost Posavje s sedežem na Bratovševi ploščadi 30,«.

Enajsta alineja se spremeni tako, da se glasi:

»– Četrtna skupnost Trnovo s sedežem na Devinski ulici 1b,«.

## 5. člen

V 90. členu se besedi »oglasnih deskah« nadomestita z besedama »intranetni strani«.

## 6. člen

92. člen se spremeni tako, da se glasi:

»Praznik MOL je 9. maj – dan svobode in miru.«.

## 7. člen

Določila tretjega odstavka 1. člena in drugega odstavka 2. člena teh sprememb in dopolnitev statuta, ki se nanašajo na načrt ravnanja z nepremičnim premoženjem in načrt ravnanja s premičnim premoženjem, se začnejo uporabljati pri pripravi sprememb proračuna MOL za leto 2012.

## 8. člen

Te spremembe in dopolnitve statuta začnejo veljati naslednji dan po objavi v Uradnem listu Republike Slovenije.

Št. 007-17/2005-67

Ljubljana, dne 13. februarja 2012

Podžupan

v začasnem opravljanju funkcije župana  
Mestne občine Ljubljana  
**Aleš Čerin** l.r.

## MURSKA SOBOTA

**611. Odlok o lokacijskem načrtu za ožje mestno središče mesta Murska Sobota – uradno prečiščeno besedilo**

Na podlagi 88. člena Poslovnika Mestnega sveta Mestne občine Murska Sobota (Uradni list RS, št. 49/10 – uradno prečiščeno besedilo in 110/11 – obvezna razlaga) je Mestni svet Mestne občine Murska Sobota v nadaljevanju 10. redne seje, dne 7. februarja 2012, potrdil uradno prečiščeno besedilo Odloka o lokacijskem načrtu za ožje mestno središče mesta Murska Sobota, ki obsega:

– Odlok o lokacijskem načrtu za ožje mestno središče mesta Murska Sobota (Uradni list RS, št. 32/06 z dne 28. 3. 2006);

– Odlok o spremembah in dopolnitvah Odloka o lokacijskem načrtu za ožje mestno središče mesta Murska Sobota (Uradni list RS, št. 33/10 z dne 23. 4. 2010);

– Obvezno razlago Odloka o lokacijskem načrtu za ožje mestno središče mesta Murska Sobota (Uradni list RS, št. 47/11 z dne 17. 6. 2011).

Št. 007-0001/2012-1(182)

Murska Sobota, dne 7. februarja 2012

Župan

Mestne občine Murska Sobota  
**Anton Štihec** l.r.

## ODLOK

**o lokacijskem načrtu za ožje mestno središče  
mesta Murska Sobota – uradno prečiščeno  
besedilo**

## I. SPLOŠNE DOLOČBE

## 1. člen

(predmet odloka)

S tem odlokom se sprejme lokacijski načrt za območje ožjega mestnega središča mesta Murska Sobota, med Trgom zmage, Slovensko ulico, Slomškovo ulico in Kocijevo ulico.

Lokacijski načrt je izdelan v digitalni in analogni obliki, razen smernic, mnenj in izjav, ki so izdelane samo v analogni obliki.

Digitalna zasnova je shranjena v podatkovnem formatu DWG-AutoCad – verzija 2000, obenem pa zaščitena pred nedovoljeno uporabo, spreminjanjem in uničenjem s strani nepooblaščenih.

Lokacijski načrt je izdelal Atelje RPS Murska Sobota d.o.o., Staneta Rozmana 1c, 9000 Murska Sobota, številka načrta: LN-01/2005, datum: april 2005.

## 1.a člen

(predmet odloka)

S tem odlokom se sprejmejo spremembe in dopolnitve lokacijskega načrta za ožje mestno središče mesta Murska Sobota, ki jih je pod št. OPPN-4/09 v avgustu 2009 izdelala ZEU – Družba za načrtovanje in inženiring d.o.o. iz Murske Sobote, na podlagi idejnega projekta Studia Kalamar d.o.o. iz Ljubljane. Spremembe in dopolnitve lokacijskega načrta so izdelane v digitalni in analogni obliki. Digitalna oblika je shranjena v podatkovnem formatu AutoCAD in zaščitena pred nedovoljeno uporabo, spreminjanjem ali uničenjem s strani nepooblaščenih oseb.

## 2. člen

(vsebina lokacijskega načrta)

Lokacijski načrt iz prejšnjega člena vsebuje tekstualni in grafični del, ter smernice in mnenja pristojnih organov in organizacij.



## A) Tekstualni del

1. Splošno.
2. Odlok o lokacijskem načrtu za ožje mestno središče.
3. Izjave izdelovalca lokacijskega načrta.
4. Smernice in mnenja pristojnih organov in organizacij k lokacijskemu načrtu.

## B) Grafični del

1. Izrez iz srednjeročnega družbenega plana občine Murska Sobota M 1:5000
2. Kopija potrjenega katastrskega načrta z območjem obdelave M 1:1000
3. Zakoličbena situacija s predvideno parcelacijo M 1:500
4. Zazidalna situacija z zasnovo ureditve zelenih površin M 1:500
5. Gabarit prizidave hotela Diana M 1:500
6. Situacija komunalnih naprav M 1:500
7. Situacija prometnega režima M 1:500
8. Varstvo pred naravnimi in drugimi nesrečami M 1:500.

## C) Priloge

1. Program opremljanja zemljišč s komunalno infrastrukturo.

## 2.a člen

(vsebina sprememb in dopolnitev lokacijskega načrta)

## A) Tekstualni del

– Odlok

## B) Grafični del

- Izsek iz lokacijskega načrta za ožje mestno središče mesta Murska Sobota M 1:1000
- Katastrski načrt M 1:1000
- Geodetski načrt M 1:500
- Ureditvena situacija M 1:500
- Komunalna in energetska ureditev M 1:500
- Prometna ureditev M 1:500
- Vplivi in povezave s sosednjimi območji M 1:500
- Obramba ter varstvo pred naravnimi in drugimi nesrečami M 1:500
- Načrt parcelacije M 1:500.

## C) Priloge

- Obrazložitev in utemeljitev
  - Strokovne podlage (na vpogled pri pripravljavcu)
  - Smernice in mnenja nosilcev urejanja prostora.
- D) Izjava odgovornega prostorskega načrtovalca.

## II. OBSEG IN OPREDELITEV OBMOČJA

## 3. člen

(območje)

Območje lokacijskega načrta je identično območju zazidalnega načrta za ožje mestno središče mesta Murska Sobota (Uradni list RS, št. 61/01) in obsega površine in objekte med Trgom zmage, Kocljevo, Slomškovo in Slovensko ulico, vključno z uličnim prostorom navedenih ulic in vključno s spremembo prometnega režima na navedenih ulicah. Obravnavano območje obsega 8,5 ha.

## 3.a člen

(območje sprememb in dopolnitev lokacijskega načrta)

Območje sprememb in dopolnitev lokacijskega načrta obsega zemljišče s parcelnimi številkami 1348, 1350, 1354, 1355, 1358, 1359 in 1377/2, vse k.o. Murska Sobota. Za potrebe izvedbe posameznih infrastrukturnih vodov in drugih zunanjih ureditev se lahko v območje sprememb in dopolnitev lokacijskega načrta vključijo tudi druge parcelne številke, potrebne za infrastrukturno opremljenost območja in širšega prostora. Gradbena parcela je trikotne oblike in je omejena z Zvezno ulico na severu, s Slomškovo na jugu in z asfaltno ploščadjo avtobusne postaje na vzhodu.

## III. FUNKCIJA OBMOČJA

## 4. člen

(dejavnosti)

Lokacijski načrt predvideva dopolnitev obstoječih dejavnosti, zato je predvidena izvedba objektov, namenjenih hotelsko-turistično-gostinski ponudbi obstoječega kompleksa Diana, kulturnim, poslovnim in trgovskim vsebinam, ter stanovanjskim potrebam znotraj predvidenih objektov. Dopustne dejavnosti na območju lokacijskega načrta:

- poslovne dejavnosti,
- trgovske dejavnosti,
- gostinsko-hotelske-turistične dejavnosti,
- kulturne dejavnosti,
- storitvene dejavnosti,
- stanovanjske vsebine,
- rušitve,
- parcelacije.

## 5. člen

(občasne prireditve)

V ožjem mestnem središču (območje lokacijskega načrta – območje, definirano v 3. členu odloka) je možno izvajanje različnih javnih, sejemskih in drugih prireditev.

Za vse prireditve, ki se občasno izvajajo v ožjem mestnem središču, določajo pogoje pristojne službe.

Vse prireditve in manifestacije in z njimi povezano postavljanje začasnih objektov, drugih elementov urbane opreme in pripadajoče signalizacije je izvajati v skladu s pridobljenim soglasjem upravnega organa.

Postavitve začasnih objektov v nobenem primeru ne smejo ogroziti določil požarne varnosti obstoječih objektov, interventnih dostopov in normalnih dostopov do obstoječih objektov v obravnavanem območju. Po prireditvi so organizatorji prireditve dolžni vzpostaviti prvotno stanje prostora, na katerem se izvede prireditve.

## IV. URBANISTIČNO OBLIKOVANJE

## 6. člen

(vrste posegov)

Vrste posegov, ki so dopustni na objektih, ki se ohranijo in na predvidenih objektih po njihovi izgraditvi:

1. tekoča vzdrževalna dela,
2. funkcionalne izboljšave – rekonstrukcije in objektov in naprav,
3. dopolnilne in nadomestne gradnje objektov in naprav,
4. gradnje, ki pomenijo zaokrožitev obstoječih gradbenih struktur,
5. nadzidave in dozidave zaradi funkcionalne dopolnitve in povečanja zmogljivosti obstoječih objektov,
6. spremembe namembnosti in dejavnosti v obstoječih objektih v okviru obstoječe namembnosti,
7. odstranitev obstoječih objektov in delne rušitve stavb v skladu z lokacijskim načrtom.

## 7. člen

(rušitve)

Predvideni objekti za rušitev:

1. Stanovanjski blok, Zvezna ulica 1,
2. Poslovno-stanovanjski objekt, Zvezna ulica 6,
3. Stanovanjsko-poslovni objekt – cvetličarna, Slovenska ulica 36.

## 8. člen

(dovoljeni posegi na objektih, predvidenih za rušenje)

Na objektih, ki so predvideni za rušenje, so dovoljena vzdrževalna dela. Pred stanovanjsko-poslovnim objektom na

Slovenski ulici 36 je možna postavitev začasnega montažnega nadstreška oziroma pergole ali stojnice, ki bo služil kot razstavno prodajni prostor za potrebe obstoječe poslovne dejavnosti – cvetličarne. Navedeni objekt mora biti oblikovno usklajen s sosednjimi objekti. Pred izdajo upravnega dovoljenja se mora projektna dokumentacija potrditi na pristojnem Odboru za urbanizem, urejanje prostora ter gospodarsko infrastrukturo.

Investitorji posegov na objektih, ki so predvideni za rušenje niso upravičeni do poznejšega zahtevka za povračilo vrednosti takšnih posegov, oziroma povečanja vrednosti objekta na račun izvedenih posegov, ki ne spadajo pod vzdrževalna dela predmetnega objekta.

#### 9. člen

##### (novogradnje)

Gradnja novih objektov je možna v skladu z grafičnim delom lokacijskega načrta, ki določa maksimalni horizontalni in vertikalni gabariti novogradenj, in sicer:

- prizidava k hotelu Diana (bazenski kompleks – gostinstvo – hotel),
- sprememba namembnosti poslovnih prostorov Zvezda (ureditev hotelskih sob),
- prizidava vhodnega dela hotela Zvezda (dvigalo, stopnišče, recepcija),
- nadzidava in ureditev kompleksa obstoječe tržnice,
- izvedba podzemnih parkirišč za kompleksom Blagovnice,
- ureditev parkirnih prostorov in podzemnih parkirišč vzhodno od predvidene prizidave hotela Diana,
- prizidava in nadzidava obstoječe galerije,
- postavitev manjših storitvenih ali gostinskih objektov severozahodno od Blagovnice,
- gradnja poslovno-storitveno-trgovsko-gostinsko-stanovanjskega objekta ob Slomškovi ulici,
- kompleksna ureditev prometnega režima na obodu obravnavanega kompleksa,
- talne ureditve na celotnem območju ožjega mestnega središča.

Vse ostale ureditve so možne v skladu z lokacijskim načrtom in so razvidne iz grafičnih prilog lokacijskega načrta.

#### 10. člen

##### (gradbene linije)

Gradbene linije objektov morajo biti vzporedne z internimi prometnicami znotraj kompleksa (razvidno iz grafičnih prilog lokacijskega načrta).

### V. ARHITEKTONSKO OBLIKOVANJE

#### 11. člen

##### (strehe)

Strehe predvidenih objektov so lahko:

- ravne,
- enokapnice,
- dvokapnice,
- kombinirane,
- ločne.

Oblikovanje streh objektov, ki tvorijo zaključeno celoto, se obravnava enotno.

#### 12. člen

##### (arhitektonske ovire)

Pri gradnji javnih objektov je treba upoštevati predpisane možnosti dostopa v objekt za invalide osebe in osebe, omejene v gibanju.

Parkirišča, ki so rezervirana za invalide oziroma osebe vezane na vozičke, morajo imeti neposredni dostop do pločnika (poglobljen robnik).

#### 13. člen

##### (horizontalni gabariti)

Horizontalni gabariti predvidenih objektov so razvidni iz grafičnih prilog lokacijskega načrta.

#### 14. člen

##### (vertikalni gabariti)

Vertikalni gabariti:

- podzemna parkirišča s parkirnimi platoji (K – klet, maksimalna višina nivo terena),
- prizidek hotela Diana (K + P – maksimalna višina 9.40 m),
- gostinsko-hotelski objekt ob Zvezni ulici gradnja v drugi fazi, Zvezda - Diana (K + P + 2),
- prizidava hotela Zvezda (do maksimalne višine obstoječega objekta),
- nadzidava obstoječe tržnice (za eno etažo – skupno K + P + 1),
- prizidava in delna nadzidava galerije (pritličje, del nadstropja – skupno P + 1),
- lokali severozahodno od Blagovnice (pritličje – P),
- poslovno-storitveno-trgovsko-gostinsko-stanovanjski objekt na vogalu Slomškove in Kocijeve – poslovni del na zahodni strani z etažnostjo (K+P+6), stanovanjski del na vzhodni strani z etažnostjo (K+P+4) in trgovski del v sredi z etažnostjo (K+P), od tega je kletna etaža namenjena parkiranju in drugim pomožnim prostorom.

Obvezna razlaga Odloka o lokacijskem načrtu za ožje mestno središče mesta Murska Sobota (Uradni list RS, št. 47/11 z dne 17. 6. 2011):

V Odloku o lokacijskem načrtu za ožje mestno središče mesta Murska Sobota (Uradni list RS, št. 32/06 in 33/10) se osma alineja 14. člena (vertikalni gabariti) razume tako:

– da se v pritlični etaži celega objekta lahko ne glede na lego umestijo dejavnosti s poslovno-storitveno-trgovsko in gostinsko vsebino, kar je določeno in prikazano v grafičnem delu in v obrazložitvi, ki je v prilogi lokacijskega načrta;

– da so v stanovanjskem delu na vzhodni strani objekta v štirih etažah nad pritličjem in v poslovnem delu na zahodni strani objekta v šestih etažah nad pritličjem lahko prepletene vse dejavnosti, ki so navedene v deveti alineji 9. člena odloka in so mišljene za celi objekt ne glede na lego, vendar v skladu z določilom prvega odstavka 5. člena (pravila za razvrščanje objektov) Uredbe o uvedbi in uporabi enotne klasifikacije vrst objektov in o določitvi objektov državnega pomena (Uradni list RS, št. 33/03, 78/05 – popr. in 25/10), kar pomeni, da je pretežni namen uporabe v zahodnem delu namenjen poslovni dejavnosti in v vzhodnem delu stanovanjem.

#### 15. člen

##### (drugi objekti)

Kioske, nadstreške, gostinske letne vrtove, stojnice, reklamne in drugečasne objekte ter urbano opremo je dopustno postavljati na prostorih, kjer njihova postavitev dopolnjuje poslovne lokale in javni prostor, ne moti prometa ali drugih intervencijskih površin, ter vzdrževanja komunalnih naprav.

Navedeni objekti morajo biti oblikovani enotno za posamezna zaključena območja.

### VI. POGOJI ZA UREJANJE ZELENIH IN PROSTIH POVRŠIN

#### 16. člen

##### (zelene površine)

Zelene površine je treba urediti v skladu s celotnim konceptom pozelenitve mestnega središča in posebej izdelanimi načrti ureditve posameznih področij, vezanimi na posamezne objekte.

V grafičnih prilogah so prikazi ureditve tlakovanih in zelenih površin le shematski in se jih lahko oblikuje drugače s posebnimi projekti.

17. člen  
(proste površine)

Proste površine je treba urediti v skladu z že izdelanimi in predvidenimi posameznimi načrti talnih ureditev in urbane opreme.

Urbanistično-arhitektonske ureditve na Slovenski ulici se bodo izvajale po posebnem projektu z možnostjo postavitve gostinskih objektov z letnimi vrtovi ali objektov, ki zasledujejo javni ali splošno koristni namen.

18. člen

Postavitev objektov, naštetih v 15. členu tega odloka je možna v skladu z Uredbo o vrstah objektov glede na zahtevnost (Uradni list RS, št. 37/08 in 99/08).

VII. POGOJI ZA VAROVANJE NARAVNE  
IN KULTURNE DEDIŠČINE

19. člen

Naselbinsko območje mesta Murska Sobota je z Odlokom o razglasitvi nepremičnih kulturnih in zgodovinskih spomenikov na območju Mestne Občine Murska Sobota (Uradne objave Pomurskih občin, št. 8/91) definirano kot urbanistični spomenik. Pod umetnostne in arhitekturne spomenike spadajo naslednji objekti:

1. Slovenska ulica 42,
2. Slovenska ulica 48,
3. Trg zmage 8.

Za posege na omenjenih objektih je potrebno pridobiti mnenje in soglasje Zavoda za varstvo kulturne dediščine Slovenije.

VIII. POGOJI ZA UREJANJE PROMETNE  
INFRASTRUKTURE

20. člen  
(promet)

Širine predvidenih komunikacij za javni, mirujoči in peš promet so podane v grafičnih prilogah lokacijskega načrta in so obvezne.

V skladu z že izdelano prometno študijo in projektno dokumentacijo je predvidena sprememba prometnega režima na območju obdelave. Zvezna ulica ne dosežejo na izključno pešcem in kolesarjem, dopustne so intervencijske poti, ter možnost dostave (lokacijski načrt – grafične priloge).

Pri posegih, vezanih na promet, je treba upoštevati smernice in mnenja pristojnih služb, ki so del tega lokacijskega načrta.

Predvideno dvopasovno krožišče se lahko po predhodni strokovni preverbi izvede kot enopasovno po posebnem projektu ureditve prometne infrastrukture. Enako velja za ostale prometne ureditve na obodnih ulicah.

Vsak objekt z javno funkcijo ali dejavnostjo, ki je vezana na stranke ter stanovanjski bloki in drugi stanovanjski objekti morajo imeti pripadajoča parkirišča. Le-ta se določijo ob vsaki novogradnji, spremembi namembnosti ali spremembi rabe objekta ali naprave z upoštevanjem veljavnih normativov.

Investitorji novogradenj, sprememb namembnosti ali sprememb rabe objekta morajo zagotoviti ustrezno število parkirnih mest v skladu z normativi iz prejšnjega odstavka tega člena. Kolikor tega normativa ne dosežejo na pripadajočem zemljišču ob ali v objektu, jih morajo investitorji trajno zagotoviti na drugem mestu, in sicer v garažnih hišah, kolikor le-teh ni, pa na drugih javnih površinah, kar se uredi s sklenitvijo pogodbe med mestno občino in investitorjem.

IX. POGOJI ZA UREJANJE KOMUNALNE  
IN ENERGETSKE INFRASTRUKTURE

21. člen  
(splošno)

Pri načrtovanju in izvedbi komunalne in energetske infrastrukture je treba upoštevati Program opremljanja zemljišč s komunalno infrastrukturo. Upoštevati je treba smernice in mnenja pristojnih služb k obravnavanemu lokacijskemu načrtu. Priključki predvidenih objektov se izvedejo na komunalne vode v neposredni bližini predvidenih objektov, lahko se izvedejo tudi skupni priključki za več objektov, če to dopuščajo tehnične rešitve.

Novi komunalni vodi se izvedejo načeloma v cestnem svetu, podzemno, z upoštevanjem predpisanih odmikov in potrebne zaščite vodov.

22. člen  
(vodovod in hidrantno omrežje)

Predvideni objekti se priključijo na obstoječi sistem mestnega vodovodnega omrežja, ki se dopolni in prilagodi novim ureditvam, v skladu z določili upravljavca sistema.

Hidrantno omrežje se dogradi in dopolni v skladu z določili upravljavca.

23. člen  
(kanalizacija)

Komunalne odpadne in padavinske vode se odvajajo v javno kanalizacijo.

Kanalizacija komunalnih odpadnih in padavinskih voda predvidenih objektov se priklopi na obstoječe mešano kanalizacijsko omrežje.

Pri izgradnji kanalizacije je potrebno upoštevati minimalne predpisane odmike med vodovodom in kanalizacijo (0.50 m vertikalno in 3.00 m horizontalno). Kolikor jih ni možno doseči, je potrebno vodovod dodatno zaščititi. Celotna kanalizacija se izvede vodotesno.

Vse posege v sistem kanalizacije in nove priključke je treba izvesti po določilih upravljavca.

Pri odvajanju padavinskih voda je obvezno treba upoštevati:

Padavinska odpadna voda, ki odteka z urejenih površin in je tako onesnažena, da se v skladu z Uredbo o emisiji snovi pri odvajanju padavinske vode z javnih cest, ne sme odvajati v vode, se mora zajeti v zadrževalniku padavinske odpadne vode, obdelati v lovilcu olj ali očistiti v čistilni napravi padavinske odpadne vode (v sklopu novograjnega objekta).

Lovilec olj je naprava za obdelavo odpadne vode za izločanje lahkih tekočin, katere velikost, vgradnja, obratovanje in vzdrževanje je v skladu s standardom SIST EN 858-2 in je kot gradbeni proizvod načrtovana, preizkušena in označena v skladu s predpisi, ki urejajo gradbene proizvode.

Za obratovanje čistilne naprave, zadrževalnika padavinske odpadne vode, čistilne naprave padavinske odpadne vode (v sklopu novograjnega objekta) ali lovilca olj je potrebno pridobiti okoljevarstveno dovoljenje 15. člen Uredbe o emisiji snovi in toplote pri odvajanju odpadnih voda v vode in javno kanalizacijo (Uradni list RS, št. 47/05), razen za primere, navedene v 16. členu iste uredbe.

24. člen  
(elektrika)

Pri izgradnji predvidenih objektov je potrebno prilagoditi obstoječe elektroenergetsko omrežje, v skladu s pogoji, ki so podani v smernicah in mnenju upravljavca elektroenergetskega omrežja.

Predvidena je prestavitev oziroma izgradnja nove TP, ki se trenutno nahaja na dvorišču hotela Diana.

Poslovno-storitveno-trgovsko-gostinsko-stanovanjski objekt na vogalu Slomškove in Kocljeve se priključi na elektro omrežje preko predvidene transformatorske postaje. Točen potek tras električnih vodov in lokacija nove transformatorske postaje se določi na podlagi posebne projektne dokumentacije.

Na obravnavanem območju se dopolni in uredi javna razsvetljava.

Vse posege in priključke na elektroenergetsko omrežje je izvesti pod pogoji upravljavca.

#### 25. člen

(telekomunikacijsko in informacijsko omrežje)

TK omrežje, kabelska televizija in drugo informacijsko omrežje je potrebno v skladu s predvidenimi objekti prilagoditi in dograditi, vse posege pa izvesti na podlagi posebnih projektov, ki jih morajo investitorji naročiti v fazi izdelave projektne dokumentacije PGD in PZI pri upravljavcu TK omrežja.

#### 26. člen

(ogrevanje)

Okoljsko sprejemljivi viri energije za ogrevanje so:

– obnovljivi viri energije (sončna energija, biomasa, bioplin, geotermalna energija ...),

– toplota iz sistema oskrbe s toploto (daljinsko ogrevanje),

– zemeljski plin,

– utekočinjeni naftni plin,

– ekstra lahko kurilno olje,

– električna energija.

Za vsako rabo vodnega vira (podtalnica), ki presega meje splošne rabe (ogrevanje, sanitarna voda, zalivanje ...) je treba pridobiti vodno pravico na podlagi vodnega dovoljenja ali koncesije v skladu z določbami Zakona o vodah (ZV-1).

#### 27. člen

(plinovod)

Za zagotovitev oskrbe s plinom je dograditi in prilagoditi plinovodni sistem v skladu z navodili in pogoji upravljavca plinovodnega omrežja. Za oskrbo posameznih objektov s plinom se izvede razvodno omrežje.

#### 28. člen

(termalna voda)

Na obravnavanem področju se nahaja geotermalna vrtna, ki jo za oskrbovanje s toplo vodo uporablja kompleks hotela Diana. V širšem mestnem prostoru se nahaja še ena geotermalna vrtna.

Izkoriščanje termalne vode se lahko izvaja v skladu z veljavno zakonodajo in določili pristojne službe. S tem v zvezi je predvidena reinjekcijska vrtna za vračanje vode do njenega zajetja, in sicer kot skupna za obe geotermalni vrtni v mestnem prostoru.

Za izkoriščanje termalne vode obstoječih in predvidenih kapacitet mora investitor pridobiti vodno soglasje in pravico na podlagi koncesije in vodnega dovoljenja (v skladu z Zakonom o vodah), pred izdajo dovoljenja za poseg v prostor za objekt, v katerem se bo termalna voda rabila.

Do izvedbe reinjekcijske vrtnice se odpadna voda odvaja po obstoječem cevovodu do izlivnega mesta v potok Ledava. Za odvajanje odpadne termalne vode, v vode, je treba pridobiti vsa dovoljenja in soglasja v skladu s predpisi s področja varstva okolja in upravljanja z vodami.

### X. POGOJI ZA VAROVANJE OKOLJA

#### 29. člen

(javna higiena)

Zbiranje odpadkov se uredi za vsak objekt posamezno, znotraj predvidene gradbene parcele. Obvezno je ločeno zbiranje odpadkov.

#### 30. člen

(hrup)

V obravnavanem območju lokacijskega načrta se izvaja III. stopnja varstva pred hrupom, kar pomeni, da predvidene in obstoječe dejavnosti ne smejo povzročati hrupa, ki bi presegal mejne dnevne vrednosti (60dbA) in nočne mejne vrednosti (50 dbA) ravnih hrupa.

#### 31. člen

(rešitve in ukrepi za obrambo ter varstvo pred naravnimi in drugimi nesrečami, vključno z varstvom pred požarom)

Nevarnosti poplav, visoke podtalnice in erozivnosti ter plazovitosti terena ni.

Pri načrtovanju objektov je treba upoštevati VII. stopnjo potresne ogroženosti MCS, zelo majhno požarno ogroženost naravnega okolja oziroma 1. stopnja požarne ogroženosti in možnost različnih nevarnih snovi. Zagotoviti je treba odmike od mej in med objekti ali potrebne protipožarne ločitve in ojačitve prve plošče ali gradnjo zaklonišč.

Za zagotavljanje požarne varnosti in varnosti pred drugimi nesrečami je treba upoštevati določila Zakona o varstvu pred požarom (Uradni list RS, št. 3/07 – UPB1), Pravilnika o požarni varnosti v stavbah (Uradni list RS, št. 31/04, 10/05, 83/05 in 14/07), Zakona o varstvu pred naravnimi in drugimi nesrečami (Uradni list RS, št. 51/06 – UPB1), Uredbe o graditvi in vzdrževanju zaklonišč (Uradni list RS, št. 57/96) in Pravilnika o študiji požarne varnosti (Uradni list RS, št. 28/05, 66/06 – odl. US in 132/06).

Intervencijske površine (dovozne poti za gasilska vozila, dostopne poti za gasilce, postavitvene površine, delovne površine za gasilska vozila) je treba izvesti skladno z zahtevami standarda SIST DIN 14090:2050.

Viri za zadostno oskrbo z vodo za gašenje so zagotovljeni z obstoječim zunanjim hidrantnim omrežjem.

Z izbranimi materiali in odmiki je treba preprečiti možnost širjenja požara z objektov na sosednja zemljišča ali objekte. Odmiki morajo biti utemeljeni v projektni dokumentaciji v skladu s požarnimi predpisi.

V projektni dokumentaciji se predvidi način varne evakuacije iz stavb na proste površine ob njih. Dalje je evakuacija mogoča po sistemu poti ter internih in javnih cest.

Investitorji objektov, za katere je pri pripravi projektne dokumentacije PGD obvezna izdelava študije požarne varnosti, so dolžni pred vložitvijo vloge za izdajo gradbenega dovoljenja pridobiti požarno soglasje k projektnim rešitvam od Uprave RS za zaščito in reševanje.

### XI. FAZNOST IZVAJANJA

#### 32. člen

(faznost)

Izvajanje prostorskih in gradbenih posegov bo potekalo fazno in postopoma, v skladu z zmožnostmi in interesi investitorjev.

Pri izvedbi predvidenih objektov je potrebno istočasno urediti tudi vse pripadajoče zunanje površine, kot so dovozi, dostopi, zelenice in parkirišča (razen na območju objektov, ki so predvideni za rušenje).

Prav tako je potrebno do funkcionalnega dokončanja predvidenih objektov izvesti vse predvidene spremljevalne objekte in infrastrukturo (v skladu s pridobljenimi smernicami in mnenji pristojnih organov in organizacij).

V I. fazi izvajanja lokacijskega načrta bo ostala avtobusna postaja v centru. Na obstoječem mestu se vrši javni avtobusni promet. Parkirišča za avtobuse, ki niso v funkciji ter turistične avtobuse se predvidi na drugi lokaciji. V končni fazi predvideva lokacijski načrt preselitev avtobusne postaje iz območja centra. Na tem mestu se predvidi zgraditev večjega kompleksa, kate-rega vsebina ni natančno določena. Predvideva se dopolnitev

javnih funkcij (poslovno-trgovsko-turistična vsebina, stanovanja, možna je organizacija dejavnosti, ki bi se navezovale na obstoječo vrtino termalne vode, ki je v samem centru mesta). V kleti tega objekta se predvidi zgraditev parkirišča. Za novo prostorsko ureditev na tem območju se izdelata novi prostorski načrt.

## XII. OBVEZNOSTI INVESTITORJEV IN IZVAJALCEV

### 33. člen

(splošne obveznosti)

Poleg zahtev iz drugih določb odloka morajo investitorji predvidenih objektov in izvajalci prostorskih posegov upoštevati:

- v najkrajšem možnem času je odpraviti vse morebitne škodljive posledice, ki nastanejo zaradi gradnje objekta,
- plodno zemljo je uporabiti za ureditev zelenic,
- promet je v času gradnje organizirati tako, da ne bo prihajalo do večjih prometnih zastojev,
- zagotoviti je zavarovanje gradbišč,
- v času gradnje je upoštevati in izvajati potrebne ukrepe proti onesnaženju površinskih in podtalnih voda in okolja nasploh.

## XIII. ODPSTANJA

### 34. člen

Odstopanja od določil lokacijskega načrta in od maksimalnih horizontalnih in vertikalnih gabaritov, ki so povezana s funkcionalnim in arhitektonskim oblikovanjem predvidenega objekta, so možna pod pogojem, da ni ogrožena požarna, zdravstvena in ekološka varnost objektov in ljudi. V takih primerih je smiselno preveriti usklajenost predvidene gradnje in določil predmetnega odloka skozi postopek izdaje projektnih pogojev in soglasij pristojnih služb k obravnavani gradnji.

Enako se obravnavajo tudi drugi posegi v prostor, ki niso eksplicitno navedeni v tekstualnem in grafičnem delu predmetnega lokacijskega načrta.

## XIV. PREDKUPNA PRAVICA MESTNE OBČINE MURSKA SOBOTA

### 35. člen

Na območju ureditve predmetnega lokacijskega načrta se uveljavlja predkupna pravica Mestne občine Murska Sobota v skladu z določili Odloka o predkupni pravici Mestne občine Murska Sobota na nepremičninah (Uradni list RS, št. 45/03).

## XV. NADZOR

### 36. člen

Pristojne inšpekcijske službe opravljajo nadzor nad izvajanjem določil odloka predmetnega lokacijskega načrta.

## XVI. PREHODNE IN KONČNE DOLOČBE

### 37. člen

(smernice in mnenja pristojnih služb)

Pri izdelavi projektno tehnične dokumentacije je potrebno upoštevati vse smernice in mnenja, ki so sestavni del tega lokacijskega načrta.

### 38. člen

(prenehanje veljavnosti odloka)

S sprejetjem tega odloka prenehajo veljati določila Odloka o sprejetju sprememb in dopolnitev zazidalnega načrta za ožje mestno središče mesta Murska Sobota (Uradni list RS, št. 61/01).

Lokacijski načrt je stalno na vpogled na upravi Mestne občine Murska Sobota.

### 39. člen

Odlok začne veljati v osmih dneh od objave v Uradnem listu Republike Slovenije.

**Odlok o spremembah in dopolnitvah Odloka o lokacijskem načrtu za ožje mestno središče mesta Murska Sobota – Uradni list RS, št. 33/10, z dne 23. 4. 2010 vsebuje naslednje končne določbe:**

## KONČNE DOLOČBE

### 15. člen

Spremembe in dopolnitve lokacijskega načrta za ožje mestno središče mesta Murska Sobota so stalno na vpogled na upravi Mestne občine Murska Sobota.

### 16. člen

Spremembe in dopolnitve lokacijskega načrta za ožje mestno središče mesta Murska Sobota se po ZPNačrt štejejo za občinski podrobni prostorski načrt.

### 17. člen

Ta odlok začne veljati osmi dan po objavi v Uradnem listu Republike Slovenije.

**Obvezna razlaga Odloka o lokacijskem načrtu za ožje mestno središče mesta Murska Sobota – Uradni list RS, št. 47/11, z dne 17. 6. 2011 vsebuje naslednjo določbo:**

## II.

Obvezna razlaga se objavi v Uradnem listu Republike Slovenije in začne veljati naslednji dan po objavi.

## **612. Odlok o načinu izvajanja gospodarske javne službe odvajanja komunalne odpadne in padavinske vode na območju Mestne občine Murska Sobota – uradno prečiščeno besedilo**

Na podlagi 88. člena Poslovnika Mestnega sveta Mestne občine Murska Sobota (Uradni list RS, št. 49/10 – uradno prečiščeno besedilo in 110/11 – obvezna razlaga) je Mestni svet Mestne občine Murska Sobota v nadaljevanju 10. redne seje dne 7. februarja 2012 potrdil uradno prečiščeno besedilo Odloka o načinu izvajanja gospodarske javne službe odvajanja komunalne odpadne in padavinske vode na območju Mestne občine Murska Sobota, ki obsega:

– Odlok o načinu izvajanja gospodarske javne službe odvajanja komunalne odpadne in padavinske vode na območju Mestne občine Murska Sobota (Uradni list RS, št. 40/04) z dne 20. 4. 2004,

– Odlok o spremembah in dopolnitvah Odloka o načinu izvajanja gospodarske javne službe odvajanja komunalne odpadne in padavinske vode na območju Mestne občine Murska Sobota (Uradni list RS, št. 112/05) z dne 15. 12. 2005 in

– Odlok o spremembi Odloka o načinu izvajanja gospodarske javne službe odvajanja komunalne odpadne in padavinske vode na območju Mestne občine Murska Sobota (Uradni list RS, št. 37/08) z dne 15. 4. 2008.

Št. 007-0002/2012-1(180)

Murska Sobota, dne 7. februarja 2012

Župan

Mestne občine Murska Sobota  
**Anton Štihec** l.r.

**O D L O K****o načinu izvajanja gospodarske javne službe  
odvajanja komunalne odpadne in padavinske  
vode na območju Mestne občine Murska Sobota  
– uradno prečiščeno besedilo****I. NAMEN ODLOKA****1. člen**

Ta odlok določa način izvajanja obvezne gospodarske javne službe odvajanja komunalne odpadne in padavinske vode (v nadaljevanju besedila: javna služba) na območju Mestne občine Murska Sobota.

**2. člen**

S tem odlokom se določajo:

1. organizacijska in prostorska zasnova izvajanja javne službe,
2. vrsta in obseg storitev javne službe ter njihova prostorska razporeditev,
3. pogoji za zagotavljanje in uporabo javne službe,
4. pravice in obveznosti uporabnikov storitev javne službe,
5. viri financiranja javne službe, način oblikovanja cene in obračun storitev javne službe,
6. vrsta in obseg objektov ter naprav, potrebnih za izvajanje javne službe in
7. nadzor nad izvajanjem javne službe ter
8. kazenske in prehodne določbe.

**3. člen**

Cilji odvajanja komunalne odpadne in padavinske vode po tem odloku so:

- zagotoviti opremljenost z javno kanalizacijo skladno z zahtevami pravilnika o odvajanju in čiščenju komunalne odpadne in padavinske vode,
- izboljšati uporabnikom dostop do storitev javne službe,
- zagotoviti učinkovito odvajanje komunalne odpadne vode, ki nastaja v stavbah zaradi bivanja in opravljanja dejavnosti in padavinske vode,
- zagotoviti obnovo kanalizacijskega omrežja in objektov na javni kanalizaciji,
- zagotoviti izdelavo in sprejem letnih in dolgoročnih programov ukrepov na področju odvajanja komunalne odpadne in padavinske vode.

**II. POJMI****4. člen**

Posamezni izrazi, uporabljeni v tem odloku, imajo naslednji pomen:

1. Komunalna odpadna voda je voda, ki nastaja v bivalnem okolju gospodinjstev zaradi rabe vode v sanitarnih prostorih, pri kuhanju, pranju in drugih gospodinjskih opravilih. Komunalna odpadna voda je tudi voda, ki nastaja v objektih v javni rabi, v proizvodnih in storitvenih dejavnostih, če je po nastanku in sestavi podobna vodi po uporabi v gospodinjstvih.

Komunalna odpadna voda je tudi tehnološka odpadna voda, katere povprečni dnevni pretok ne presega 15 m<sup>3</sup>/dan in letna količina ne presega 4.000 m<sup>3</sup>, hkrati pa letno obremenjevanje zaradi odvajanja te vode ne presega 50 PE in letna količina nobene od nevarnih snovi ne presega količine za nevarne snovi, določene v prilogi 2 uredbe o emisiji snovi in toplote pri odvajanju odpadnih voda iz virov onesnaževanja (Uradni list RS, št. 35/96).

2. Padavinska voda je voda, ki je posledica padavin in odteka s streh in iz utrjenih, tlakovanih ali z drugim materialom prekritih površin neposredno ali po kanalizaciji v vode ali tla.

3. Tehnološka odpadna voda je tehnološka odpadna voda, kot jo določa uredba o emisiji snovi in toplote pri odva-

janju odpadnih voda iz virov onesnaževanja (Uradni list RS, št. 35/96).

4. Skupna čistilna naprava je čistilna naprava za mešanico komunalne odpadne ali padavinske vode ali obeh s tehnološko odpadno vodo.

5. Nepretočna greznica je neprepusten zbiralnik komunalne odpadne vode, iz katerega se odvaža komunalna odpadna voda in izločeno blato v čiščenje oziroma obdelavo na komunalno čistilno napravo.

6. Območje izvajanja javne službe je območje Mestne občine Murska Sobota.

7. Javna površina je površina objekta ali dela objekta gospodarske javne infrastrukture, ki ima status grajenega javnega dobra po predpisih o graditvi objektov.

8. Javna kanalizacija je sistem kanalskih vodov, kanalov in jarkov ter z njimi povezanih tehnoloških naprav, ki se povezujejo v ustrezno kanalizacijsko omrežje in s pomočjo katerega se zagotavlja odvajanje komunalne odpadne vode iz stavb ter padavinske vode s streh in iz utrjenih, tlakovanih ali z drugim materialom prekritih javnih površin. Objekti in naprave javne kanalizacije so gospodarska javna infrastruktura. Priključki stavb na javno kanalizacijo ter nepretočne greznice in male čistilne naprave z zmogljivostjo manjše od 50 PE, niso objekti javne kanalizacije.

Javna kanalizacija obsega:

- zbirne kanale z revizijskimi jaški in kontrolnimi jaški,
- mrežo sekundarnih kanalov z vstopnimi jaški in požiralniki,
- peskolove, lovilce olj in maščob na javnih površinah,
- razbremenilnike visokih voda,
- črpališča za prečrpavanje komunalne odpadne in padavinske vode,
- male komunalne čistilne naprave,
- druge objekte in naprave, ki so potrebni za normalno obratovanje javnega kanalizacijskega sistema.

9. Sekundarno kanalizacijsko omrežje javne kanalizacije (v nadaljevanju besedila: sekundarno omrežje) je sistem kanalskih vodov, kanalov in jarkov ter z njimi povezanih tehnoloških naprav, kot so peskolovi, lovilci olj in maščob, črpališča za prečrpavanje odpadne vode in podobnih, ki rabijo za odvajanje komunalne odpadne in padavinske vode v naselju ali njegovem delu. Sekundarno omrežje se zaključuje z navezavo na primarno kanalizacijsko omrežje oziroma izjemoma v mali komunalni čistilni napravi za stavbe oziroma funkcionalno zaokroženo skupino stavb zunaj naselij, kjer je zaradi oddaljenosti navezava na primarno kanalizacijsko omrežje neracionalna.

10. Primarno kanalizacijsko omrežje javne kanalizacije (v nadaljevanju besedila: primarno omrežje) so kanalski vodi in kanali ter z njimi povezane tehnološke naprave, kot so črpališča in druge naprave za prečrpavanje odpadnih voda v takšnih kanalih oziroma vodih, ki rabijo za odvajanje komunalne odpadne in padavinske vode iz dveh ali več sekundarnih kanalizacijskih omrežij na posameznih območjih naselja, lahko pa tudi za odvajanje tehnoloških odpadnih voda iz enega ali več proizvodnih obratov, ki so na območju takšnega naselja in ki se zaključijo v komunalni ali skupni čistilni napravi ali z navezavo na magistravno kanalizacijsko omrežje.

11. Magistravno kanalizacijsko omrežje javne kanalizacije (v nadaljevanju besedila: magistravno omrežje) so kanalski vodi ter z njimi povezane tehnološke naprave, kot so črpališča in druge naprave za prečrpavanje odpadnih voda v takšnih vodah, ki služijo za odvajanje komunalne odpadne in padavinske vode iz dveh ali več primernih kanalizacijskih omrežij v dveh ali več naseljih, lahko pa tudi za odvajanje tehnoloških odpadnih voda iz proizvodnih obratov, ki so v dveh ali več naseljih in ki se zaključijo v skupni čistilni napravi.

12. Hišna kanalizacija obsega kanalizacijski priključek s pripadajočimi napravami in objekti na zemljišču, spojni kanal ter kanalizacijo v stavbi.

Hišna kanalizacija in spojni kanal, to je kanal od stavbe ali urejene zunanje površine do javne kanalizacije ter naprave za

zbiranje in čiščenje komunalne odpadne vode, ki služijo enemu porabniku (notranja kanalizacija), so v upravljanju lastnikov ali najemnikov stavbe in nimajo značaja javne kanalizacije.

13. Vodovarstveno območje je območje, kot ga določa predpis, ki ureja varstvo vode, namenjene oskrbi s pitno vodo.

14. Upravljaavec infrastrukture s področja odvajanja komunalne odpadne in padavinske vode je po tem odloku izvajalec javne službe.

15. Uporabniki javne kanalizacije so lastniki ali najemniki objektov in urejenih zunanjih površin, ki so s spojnim kanalom priključeni na javno kanalizacijo.

### III. ORGANIZACIJSKA IN PROSTORSKA ZASNOVA IZVAJANJA JAVNE SLUŽBE

#### 5. člen

Mestna občina Murska Sobota zagotavlja javno službo odvajanja komunalne odpadne in padavinske vode v javnem podjetju (v nadaljevanju besedila: izvajalec) za:

– odvajanje komunalne odpadne in padavinske vode.

Z odvajanjem komunalne odpadne vode se razume odvod po kanalu in vzdrževanje s cisternami ter vzdrževanje malih komunalnih čistilnih naprav.

#### 6. člen

Izvajalec iz prejšnjega člena izvaja javno službo za celotno območje Mestne občine Murska Sobota.

#### 7. člen

Čiščenje komunalne odpadne in padavinske vode se izvaja na centralni čistilni napravi v Murski Soboti.

### IV. VRSTE IN OBSEG STORITEV JAVNE SLUŽBE

#### 8. člen

Javna služba po tem odloku obsega naslednja dela:

– vzdrževanje in čiščenje objektov in naprav javne kanalizacije,

– čiščenje peskolovov, lovilcev olj in maščob na javnih površinah,

– praznjenje nepretočnih greznic,

– prevzem blata iz malih komunalnih čistilnih naprav najmanj enkrat na štiri leta in obratovalni monitoring za male komunalne čistilne naprave. Ta dela zagotavlja izvajalec javne službe za stavbe v naselju ali njegovem delu, ki ni opremljeno z javno kanalizacijo in za stavbe ali funkcionalno zaokroženo skupino stavb zunaj naselij,

– izdelava načrta ravnanja z odpadki iz peskolovov, lovilcev olj in maščob ter malih komunalnih čistilnih naprav in ravnanje s temi odpadki skladno z načrtom,

– obveščanje lastnikov greznic z naznanilom v sredstvih javnega obveščanja ali na krajevno običajen način o:

– rokih in času prevzemanja komunalne odpadne vode iz nepretočnih greznic in prevzemanje blata,

– način praznjenja nepretočnih greznic ali oddajanja blata in

– drugih pogojev za praznjenje nepretočnih greznic,

– obveščanje upravljavcev površin iz katerih se odvaja padavinska voda v kanalizacijo:

– da naj na svojih površinah redno čistijo in vzdržujejo utrjene površine in peskolove ter lovilce olj in maščob na njih in

– čistijo in vzdržujejo svoje kanalske vode, namenjene za odvajanje padavinske vode,

– izdelava programa odvajanja komunalne odpadne in padavinske vode, ki mora vsebovati podatke iz Pravilnika o odvajanju in čiščenju komunalne odpadne in padavinske vode (Uradni list RS, št. 105/02) oziroma v skladu z veljavnimi predpisi,

– vodenje letne evidence o:

– naseljih, kjer se zagotavlja storitev javne službe,

– stavbah, ki so priključene na javno kanalizacijo,

– stavbah, katerih komunalna odpadna voda se zbira v nepretočnih greznicah oziroma v malih komunalnih čistilnih napravah,

– objektih in napravah sekundarnega, primarnega in magistralnega omrežja,

– virih onesnaževanja, ki odvajajo tehnološko odpadno vodo v javno kanalizacijo,

– priključkih stavb na javno kanalizacijo,

– virih onesnaževanja, ki zbirajo tehnološko odpadno vodo v nepretočnih greznicah,

– celotni količini odvedene in prečiščene komunalne odpadne vode,

– celotni količini odvedene in prečiščene tehnološke odpadne vode,

– količini komunalne odpadne vode, prevzete s praznjenjem nepretočnih greznic oziroma malih komunalnih čistilnih naprav,

– količini prevzetega blata iz malih komunalnih čistilnih naprav,

– količini odpadkov iz peskolovov, lovilcev olj in maščob in

– utrjenih površinah, za katere zagotavlja odvajanje odpadne padavinske vode,

– obračun storitev uporabnikom storitev javne službe za vsa dela javne službe, določene v tem členu,

– izdelava in sporočanje poročil o izvajanju javne službe

za preteklo leto v skladu s predpisi s področja odvajanja komunalne odpadne in padavinske vode,

– izvajanje svetovanja in osveščanja uporabnikov storitev v zvezi z varovanjem okolja in storitev javne službe,

– izdajanje soglasij za priključevanje na javno kanalizacijo,

– vodenje katastra objektov in naprav javne kanalizacije ter drugih evidenc,

– izdelava in sprejem letnih in dolgoročnih programov oskrbe odvajanja komunalne odpadne in padavinske vode,

– sklepanje pogodb o pogojih in načinu uporabe kanalizacijskega omrežja ob soglasju koncesionarja.

### V. OBSEG JAVNIH DOBRIN TER NJIHOVA PROSTORSKA RAZPOREDITEV

#### 9. člen

Storitve odvajanja komunalne odpadne in padavinske vode so obvezne za lastnike ali upravljalce vsake stavbe, ki je na območju Mestne občine Murska Sobota in se nanaša na komunalno odpadno vodo, ki nastaja v stavbah zaradi bivanja in opravljanja dejavnosti oziroma, ki nastaja v stavbi v naselju ali delu naselja, opremljenim z javno kanalizacijo, prav tako tehnološke odpadne vode, ki nastaja v stavbi v naselju ali delu naselja, ki je opremljeno z javno kanalizacijo, če z njo ni zagotovljenega čiščenja in odvajanja neposredno v vode skladno s predpisi.

#### 10. člen

V javno kanalizacijo se mora odvajati tudi komunalna odpadna voda, ki nastaja v stavbi zunaj naselja ali dela naselja, ki je opremljeno z javno kanalizacijo.

#### 11. člen

Vsak novi uporabnik storitev mora zgraditi objekte, naprave (notranje) kanalizacije skladno s tehnično dokumentacijo in se ne sme priključiti na javno kanalizacijo brez soglasja upravljavca.

### VI. POGOJI ZA ZAGOTAVLJANJE IN UPORABO STORITEV JAVNE SLUŽBE

#### 12. člen

Na podlagi prijave, ki jo poda uporabnik za priključitev na javno kanalizacijsko omrežje mu upravljaavec izda soglasje oziroma pogoje pod katerimi se sme priključiti na omrežje.

## 13. člen

Objekte in naprave javne kanalizacije se lahko načrtuje in gradi samo v skladu z načrtom kanalizacije, ki mora biti usklajen s prostorskim aktom naselja.

Izvajalec gradnje in načrtovanja kanalizacijskih naprav in objektov si mora za načrtovanje in gradnjo pridobiti projektne pogoje in soglasje v skladu z veljavno zakonodajo, za priključitev na že obstoječo javno kanalizacijo pa soglasje upravljavca.

## 14. člen

Gradbena dela pri gradnji objektov in naprav javne kanalizacije lahko izvaja le zato usposobljen izvajalec, ki je registriran za tovrstne gradnje.

Izvajalec gradnje objektov in naprav javne kanalizacije ali spojnega kanala mora začetek gradnje priglasiti upravljavcu javne kanalizacije najmanj osem dni pred začetkom gradnje.

## 15. člen

Izvajalec gradnje objektov in naprav javne kanalizacije mora najkasneje v roku enega meseca po pridobitvi uporabnega dovoljenja, oziroma najkasneje v treh mesecih po zgraditvi, predložiti upravljavcu javne kanalizacije projekt izvedenih del ter projekt za vzdrževanje in obratovanje in predati zgrajene objekte in naprave javne kanalizacije v upravljanje.

Upravljavec javne kanalizacije mora v rokih navedenih v prvem odstavku tega člena prevzeti zgrajene objekte in naprave javne kanalizacije v upravljanje in jih vnesti v kataster javne kanalizacije.

## 16. člen

Investitor, ki namerava graditi kakršenkoli objekt ob javni kanalizaciji ali kdor namerava kakorkoli posegati v teren ob javni kanalizaciji, si mora predhodno pridobiti soglasje upravljavca javne kanalizacije.

Na javno kanalizacijo ni dovoljeno postavljati ali na njej graditi kakršenkoli objekt, ki bi lahko povzročil škodo na kanalizaciji ali oviral normalno vzdrževanje kanalizacije.

## 17. člen

Izvajalec gradnje objektov, rekonstrukcijskih, vzdrževalnih ali drugih del na objektih ali na površinah ob javni kanalizaciji mora pri izvajanju del skrbeti, da ne poškoduje javne kanalizacije.

Če lastnik, uporabnik, upravljavec, izvajalec gradbenih del ali investitor po lastni krivdi poškoduje javno kanalizacijo ali se javna kanalizacija po njegovi krivdi zamaši, je dolžan pokriti vse stroške za odstranitev poškodb ali odmašitev javne kanalizacije.

V primeru trajne spremembe nivelete terena mora povzročitelj take spremembe na svoje stroške poskrbeti za prilagoditev javne kanalizacije novemu stanju na terenu.

Gradbena dela pri katerih se poseže v objekte ali naprave javne kanalizacije, lahko izvaja le upravljavec javne kanalizacije, oziroma drugi usposobljeni izvajalec pod neposrednim nadzorstvom upravljavca javne kanalizacije.

Če investitor priključi oziroma izvede priključek na javno kanalizacijo brez soglasja upravljavca javne kanalizacije, lahko upravljavec javne kanalizacije priključek ukine, dokler izvedba ni usklajena z določili tega odloka, tehničnimi pogoji izvedbe oziroma pogoji tehničnega pravilnika o javni kanalizaciji.

## 18. člen

Investitor objekta na območju, kjer je načrtovana ali že zgrajena javna kanalizacija si mora za gradnjo objekta pridobiti soglasje upravljavca javne kanalizacije o možnostih in pogojih za priključitev objekta na javno kanalizacijo.

Za priključitev na javno kanalizacijo si mora lastnik objekta (bodoči uporabnik javne kanalizacije) pridobiti soglasje upravljavca javne kanalizacije.

Upravljavec javne kanalizacije mora izdati soglasje za priključitev na javno kanalizacijo v roku 30 dni od prejema vloge. V soglasju morajo biti poleg tehničnih določil za priključitev in finančnih obveznosti tudi določila o dovoljenih emisijah snovi v odpadni vodi.

Upravljavec javne kanalizacije odkloni soglasje k priključitvi, kadar iz tehničnih razlogov objekta ni možno priključiti na javno kanalizacijo.

## 19. člen

Lastniki in upravljavci objektov na območju, kjer je zgrajena javna kanalizacija pa še niso priključeni na javno kanalizacijo, morajo take objekte priključiti na javno kanalizacijo najpozneje v roku enega leta po uveljavitvi tega odloka.

Upravljavec javne kanalizacije mora za primer iz prvega odstavka tega člena poskrbeti za sistematično priključitev v skladu z določili tega odloka in določili izvedbenega predpisa tega odloka.

## 20. člen

(črtan)

## 21. člen

Izvedbo priključka spojnega kanala na javno kanalizacijo izvede upravljavec javne kanalizacije na stroške investitorja objekta oziroma bodočega uporabnika javne kanalizacije ali drugi usposobljeni izvajalec pod neposrednim nadzorstvom strokovnega delavca upravljavca javne kanalizacije.

Vsaka stavba ima lahko le en spojni kanal oziroma le en priključek na javno kanalizacijo.

Tudi v primeru večjih tovarniških kompleksov je praviloma lahko notranja kanalizacija povezana z javno kanalizacijo le z enim spojnimi kanalom oziroma z enim priključkom zaradi popolne kontrole odpadne vode.

Lastnik ali upravljavec notranje kanalizacije ne sme dovoliti priključitve objektov drugih lastnikov ali upravljavcev na svojo notranjo kanalizacijo in preko nje na javno kanalizacijo, razen v izjemnih primerih, ko ni možna drugačna tehnična izvedba in še to z izrecnim soglasjem upravljavca javne kanalizacije.

## 22. člen

Uporabniki javne kanalizacije, ki uporabljajo večje količine vode v svojem tehnološkem postopku in je njihova odpadna voda obremenjena nad predpisanimi standardi, morajo zagotoviti predčiščenje tehnološke odpadne vode.

Vsi uporabniki javne kanalizacije, ki uporabljajo vodo v svojem tehnološkem postopku ne glede na količino in so ob uveljavitvi tega odloka že priključeni na javno kanalizacijo morajo v roku treh mesecev po uveljavitvi tega odloka imeti pred priključkom na javno kanalizacijo zgrajen kontrolni jašek v katerem je možno meriti količino odpadne vode in odvzeti vzorce odpadne vode za analize.

Velikost in opremo kontrolnega jaška določajo standardi navedeni v tehničnem pravilniku o javni kanalizaciji.

## 23. člen

V javno kanalizacijo ni dovoljeno:

- odvajati odpadne vode v primerih, ko odpadna voda presega mejne vrednosti za iztok v kanalizacijo (splošni parametri, biološki parametri, anorganski parametri, organski parametri) po pravilniku o odvajanju in čiščenju komunalne odpadne in padavinske vode (Uradni list RS, št. 105/02), po tehničnem pravilniku o javni kanalizaciji oziroma po zahtevah uredbe o emisiji snovi in toplote pri odvajanju odpadne vode iz virov onesnaženja (Uradni list RS, št. 35/96 in 21/03) in uredbe o emisiji snovi in toplote pri odvajanju odpadne vode iz objektov in naprav za posamezne panoge ali dejavnosti (Uradni list RS, št. 35/96 in 10/99) oziroma v skladu z veljavnimi predpisi za to področje,
- odvajati hladilne vode, vode iz površinskih vodotokov in izvirov podtalnice,
- odlagati trdih odpadkov, ki so s predpisi opredeljeni kot komunalni odpadki ali celo posebni odpadki.

## 24. člen

Na ločeno kanalizacijo za odvajanje padavinskih voda ni dovoljeno priključevanje kanalizacije za odvajanje komunalne odpadne vode.



## 25. člen

Na območju, kjer je zgrajena javna kanalizacija in je nanjo možna tehnična izvedba priključitve objekta ni dovoljeno graditi greznice oziroma male komunalne čistilne naprave.

## 26. člen

Upravljavalec javne kanalizacije lahko zavrne izdajo soglasja za priključitev na javno kanalizacijo in izvedbo priključka spojnega kanala na javno kanalizacijo v naslednjih primerih:

- če odpadna voda presega mejne vrednosti kot to določa prva alineja 23. člena tega odloka oziroma veljavnih predpisov,
- če je javna kanalizacija v tako slabem stanju, da ne zagotavlja popolnega odvajanja odpadne vode,
- če bi novi priključek povzročil motnje v obratovanju javne kanalizacije,
- če je spojni kanal zgrajen tehnično nepravilno oziroma nekvalitetno.

## 27. člen

Lastnosti odpadne vode pri vseh uporabnikih javne kanalizacije, ki uporablja vodo v svojem tehnološkem postopku morajo biti redno analizirane.

Redne analize se opravljajo v skladu z določili tehničnega pravilnika o javni kanalizaciji.

V primerih suma, da posamezni uporabnik javne kanalizacije odvaja v javno kanalizacijo odpadne vode, ki ne ustrezajo veljavnim predpisom, lahko upravljavalec javne kanalizacije zahteva takojšnjo izvedbo izredne analize.

Če rezultati analize pokažejo, da uporabnik javne kanalizacije krši veljavne predpise o dovoljenih emisijah snovi v odpadni vodi, upravljavalec javne kanalizacije o tem takoj obvesti pristojno inšpekcijo.

Upravljavalec javne kanalizacije ima v takem primeru pravico zahtevati od uporabnika javne kanalizacije povračilo povzročene škode na objektih in napravah javne kanalizacije in škode, ki je v zvezi s tem nastala ter stroške izredne analize.

## 28. člen

Na območjih, kjer še ni zgrajena javna kanalizacija se morajo odpadne vode zbirati v greznicah. Greznice morajo biti grajene tako, da se odpadna voda ne razliva po terenu in ne pronica v podtalje. Greznice so del notranje kanalizacije.

## 29. člen

Greznice morajo biti obvezno praznjene po programu, ki ga izdelava upravljavalec javne kanalizacije.

Odpadne vode in gošče iz greznic se morajo prečistiti na čistilni napravi.

## 30. člen

Praznjenje greznic izvaja upravljavalec kanalizacije ali drugi izvajalec po programu praznjenja greznic pod kontrolo upravljalca javne kanalizacije.

## 31. člen

Upravljavalec uporabnikom storitev javne službe povrne škodo, če ta nastane po njegovi krivdi.

Upravljavalec ne odgovarja za motnje pri odvajanju komunalne odpadne vode in padavinske vode ter za škodo, ki nastane zaradi višje sile (izredni nalivi, naglo topljenje snega in druge elementarne nezhode).

## VII. PRAVICE IN OBVEZNOSTI UPORABNIKOV STORITEV JAVNE SLUŽBE

## 32. člen

Uporaba storitev javne službe je za uporabnike storitev obvezna.

Uporabniki ravnajo tako, da se priključijo na javno kanalizacijo pod pogoji, ki jih predpiše upravljavalec.

## 33. člen

Uporabniki so dolžni vzdrževati notranjo kanalizacijo z vsemi objekti in napravami ter kanalizacijski priključek.

Le-ti so dolžni vzdrževati notranjo kanalizacijo tako, da je omogočeno normalno odvajanje komunalne odpadne vode in padavinske vode iz urejenih površin ob stalno izpolnjenih predpisanih pogojih za izliv odpadne in padavinske vode iz urejenih površin v javno kanalizacijo po določilih uredbe o emisiji snovi in toplote pri odvajanju odpadne vode (Uradni list RS, št. 35/96, 90/98, 10/99, 31/01 in 62/01), tehničnega pravilnika o javni kanalizaciji oziroma v skladu z veljavnimi predpisi.

Uporabniki, ki odvajajo v javno kanalizacijo odpadno tehnološko vodo morajo najmanj štirikrat letno oziroma o vseh spremembah predložiti upravljalcu analizo odpadne vode izdelano v skladu s strokovnim navodilom ter uredbo o prvih meritvah in obratovalnem monitoringu odpadnih voda (Uradni list RS, št. 35/96) oziroma v skladu z veljavnimi predpisi.

Uporabniki so dolžni spremeniti priključek v primeru spremembe pogojev odvajanja komunalne odpadne ali padavinske vode.

Uporabniki so dolžni prijaviti upravljalcu vsako spremembo količine in kvalitete komunalne odpadne in padavinske vode.

## 34. člen

Uporabniki ne smejo prekiniti odvoda komunalne odpadne vode drugemu uporabniku, ali ga z nestrokovnim delom onemogočiti.

## 35. člen

Izvajalci del pri vzdrževanju in rekonstrukcijah cest, ulic in trgovin si morajo za ta dela v bližini javne kanalizacije, pridobiti soglasje upravljalca ter mu povrniti vse s tem nastale stroške vključno z upravljalčevim nadzorom. Pri opravljanju teh del mora izvajalec zagotoviti, da ostane javna kanalizacija nepoškodovana. V primeru poškodbe so jo dolžni vzpostaviti v prvotno stanje in poravnati vso morebitno škodo, ki je nastala zaradi poškodbe ali prekinitve odvajanja komunalne odpadne vode.

Upravljalci drugih objektov in naprav (vodovodnega, elektro, toplovodnega, plinovodnega, telekomunikacijskega omrežja itd.) si morajo pri opravljanju del na svojih objektih in napravah v bližini javne kanalizacije pridobiti soglasje upravljalca ter mu povrniti vse nastale stroške vključno z upravljalčevim nadzorom. Pri opravljanju teh del morajo zagotoviti, da ostanejo kanalizacijske naprave in omrežje nepoškodovano. V primeru poškodbe so jo dolžni vzpostaviti v prvotno stanje in poravnati vso morebitno škodo, ki je nastala zaradi poškodbe ali prekinitve odvajanja komunalne odpadne vode.

## VIII. VIRI FINANCIRANJA JAVNE SLUŽBE

## 36. člen

Izvajalec javne službe pridobiva sredstva:

- iz plačila uporabnikov za storitve javne službe
- iz proračuna Mestne občine Murska Sobota
- iz drugih virov.

Obseg stroškov, ki oblikujejo ceno storitev v izvajanju javne službe odvajanja komunalne odpadne in padavinske vode se podrobneje določi s programom dela ter pravilnikom o obračunavanju stroškov za uporabo javne kanalizacije.

## 37. člen

Stroški, ki oblikujejo ceno storitev odvajanja komunalne odpadne in padavinske vode:

1. Neposredni stroški:
  - strošek električne energije,
  - strošek pogonskega goriva,
  - drugi stroški materiala,
  - strošek storitev,
  - strošek dela,

- neposredni stroški prodaje,
- drugi neposredni stroški.
- 2. Posredni proizvodni stroški:
  - amortizacija,
  - investicijsko vzdrževanje,
  - drugi posredni proizvodni stroški.
- 3. Splošni stroški:
  - posredni stroški nabave,
  - posredni stroški uprave,
  - posredni stroški prodaje,
  - posredni stroški obresti.
- 4. Dobiček.

#### IX. OBLIKOVANJE CENE STORITEV JAVNE SLUŽBE

##### 38. člen

Osnove za oblikovanje cen storitev javne službe so: za odvajanje komunalne odpadne, padavinske in tehnološke vode:

- količina porabljene pitne vode ali tehnološke vode, ki se meri z merilno napravo.

V primerih oskrbe s pitno vodo iz lastnega vira, se količina odpadne vode obračuna na podlagi merilne naprave tega vira. Merilna naprava je last uporabnika, ki jo tudi vzdržuje v skladu s predpisi.

V primerih, ko merilna naprava za porabo pitne vode ni vgrajena in v primerih oskrbe s pitno vodo iz lastnega vira, se količina odpadne vode obračuna po republiško določenem normativu.

- količina ugotovljene padavinske vode odvedene v javno kanalizacijo.

Oblikovanje cene storitev javne službe odvajanja komunalne odpadne vode izvajalec izvaja v skladu z veljavnimi predpisi za oblikovanje cen storitev obveznih lokalnih javnih služb in pravilnikom o obračunavanju stroškov za uporabo javne kanalizacije.

#### X. VRSTA OBJEKTOV IN NAPRAV, POTREBNIH ZA IZVAJANJE JAVNE SLUŽBE

##### 39. člen

Infrastrukturni objekti za izvajanje javne službe (javna kanalizacija), ki so v lasti ali najemu Mestne občine Murska Sobota so:

- magistralno kanalizacijo omrežje,
- primarno kanalizacijsko omrežje,
- sekundarno kanalizacijsko omrežje,
- prečrpališča za prečrpavanje komunalne odpadne in padavinske vode,
- razbremenilniki visokih voda,
- male komunalne čistilne naprave,
- drugi objekti in naprave, ki so potrebni za normalno obratovanje javnega kanalizacijskega sistema.

Priključki stavb na javno kanalizacijo ter nepretočne greznice niso objekti javne kanalizacije.

Naprave, ki so potrebne za izvajanje javne službe in so v lasti izvajalca javne službe so:

- specialna delovna vozila za vzdrževanje in čiščenje kanalizacijskega omrežja,
- vozila za odvoz komunalne odpadne vode ter druga oprema.

#### XI. NADZOR NAD IZVAJANJEM JAVNE SLUŽBE

##### 40. člen

Nadzor nad izvajanjem tega odloka izvajajo pristojne inšpekcijske službe.

#### XII. GLOBE

##### 41. člen

Z globo 200.000 tolarjev se kaznuje za prekršek pravna oseba kot izvajalec javne službe:

- če ne zagotovi pogojev za izvajanje javne službe,
- če ne pripravi letnega poročila za odvajanje komunalne odpadne in padavinske vode,
- če ne vzdržuje javne kanalizacije,
- če ne skrbi za meritve in obračun odvedene vode oziroma vode, ki jo uporabniki sami načrpajo,
- če ne vodi katastra objektov,
- če ne obvešča uporabnikov o prekinitvah odvajanja komunalne odpadne in padavinske vode,
- če ne izvede prekinitve odvajanja komunalne odpadne in padavinske vode uporabniku, ki z odvodom odpadne vode povzroča nevarnost za vodni vir ali javni vodovod, ko odpadna voda uporabnika ogroža zdravje občanov in varno obratovanje javne kanalizacije, ko odpadna voda prekorači dovoljeno količino maščob, kislin, trdnih predmetov, škodljivih snovi, ki lahko ogrožajo nemoteno delovanje omrežja in naprav, ko niso izpolnjeni pogoji za priključitev in se je uporabnik kljub temu priključil.

Z globo 60.000 tolarjev se kaznuje za prekršek odgovorna oseba izvajalca iz prvega odstavka tega člena.

##### 42. člen

Z globo 200.000 tolarjev se kaznuje za prekršek uporabnik, ki je pravna oseba:

- če se ne priključi na javno kanalizacijo, ko za to obstajajo pogoji,
- če se priključi na javno kanalizacijo brez soglasja upravljavca,
- če ne izpolnjuje obveznosti po 33. in 34. členu tega odloka,
- če ne obvešča izvajalca o spremembah, ki vplivajo na obračun storitev javne službe,
- če ravna pri vzdrževalnih delih v bližini javne kanalizacije v nasprotju 35. člena tega odloka.

Z globo 60.000 tolarjev se kaznuje za prekršek odgovorna oseba pravne osebe iz prvega odstavka tega člena.

Z globo 150.000 tolarjev se kaznuje za prekršek posameznik, ki stori prekršek v zvezi s samostojnim opravljanjem dejavnosti iz prvega odstavka tega člena.

##### 43. člen

Z globo 60.000 tolarjev se kaznuje za prekršek uporabnik posameznik, če:

- se ne priključi na javno kanalizacijo, ko za to obstajajo pogoji,
- se priključi na javno kanalizacijo brez soglasja upravljavca,
- ne izpolnjuje obveznosti po 33. in 34. členu tega odloka,
- ne obvešča izvajalca o spremembah, ki vplivajo na obračun storitev javne službe.

#### XIII. PREHODNE IN KONČNE DOLOČBE

##### 44. člen

Izvajalec javne službe v roku treh mesecev pripravi tehnični pravilnik o javni kanalizaciji s katerim se določi podrobnejša navodila in tehnične normative z namenom, da se poenoti izvedba in doseže zanesljivo delovanje. Z njim se uredi zlasti:

- smernice za projektiranje in gradnjo javne kanalizacije,
- tehnične normative za priključevanje na javno kanalizacijo,
- način ugotavljanja stopnje onesaženosti odpadne vode,
- način zagotavljanja obratovanja, vzdrževanja in nadzora javne kanalizacije, soglasij za gradnjo kanalizacije in za priključitev nanjo.

Tehnični pravilnik o javni kanalizaciji se objavi v Uradnem listu Republike Slovenije.

#### 45. člen

Obračunavanje stroškov odvajanja odpadne vode se bo uredilo s pravilnikom o obračunavanju stroškov za uporabo javne kanalizacije.

#### 46. člen

Obstoječi uporabniki storitev javne službe, ki niso vpisani v kataster uporabnikov, se morajo prijaviti upravljavcu v roku enega leta od uveljavitve tega odloka.

V vseh naseljih, kjer je zgrajena javna kanalizacija in je tehnično izvedljivo, se morajo vsi uporabniki individualnih greznic priključiti na javno kanalizacijo najpozneje v enem letu od uveljavitve tega odloka.

#### 47. člen

Izvajalec pripravi poročilo o odvajanju komunalne odpadne in padavinske vode do 31. 3. za preteklo leto.

Sestavni del poročila so tudi evidence iz 20. člena pravilnika o odvajanju in čiščenju komunalne odpadne in padavinske vode (Uradni list RS, št. 105/02) oziroma v skladu z veljavnimi predpisi.

#### 48. člen

Izvajalec javne službe pripravi letni program odvajanja komunalne odpadne in padavinske vode do 31. 3. tekočega leta, ki ga potrdi pristojni organ Mestne občine Murska Sobota.

#### 49. člen

Z dnem uveljavitve tega odloka preneha veljati Odlok o splošnih pogojih za uporabo kanalizacije in opravljanju kanalizacijskih storitev v Murski Soboti (Uradne objave SO Murska Sobota, št. 12/77).

#### 50. člen

Ta odlok začne veljati petnajsti dan po objavi v Uradnem listu Republike Slovenije.

**Odlok o spremembah in dopolnitvah Odloka o načinu izvajanja gospodarske javne službe odvajanja komunalne odpadne in padavinske vode na območju Mestne občine Murska Sobota (Uradni list RS, št. 112/05) vsebuje naslednje končno določbo:**

#### 5. člen

Ta odlok začne veljati naslednji dan po objavi v Uradnem listu Republike Slovenije.

**Odlok o spremembi Odloka o načinu izvajanja gospodarske javne službe odvajanja komunalne odpadne in padavinske vode na območju Mestne občine Murska Sobota (Uradni list RS, št. 37/08) vsebuje naslednjo končno določbo:**

#### 2. člen

Ta odlok začne veljati naslednji dan po objavi v Uradnem listu Republike Slovenije.

### **613. Sklep o izdaji soglasja za gradnjo trafo postaje in garaže za gasilsko vozilo na območju naselja Pušča**

V skladu z 21. členom Odloka o ureditvenem načrtu za območje dela naselja Černelavci – ulici Pušča in Kranjčeva (zaselek Pušča) (Uradni list RS, št. 79/97) in na podlagi 17. člena Statuta Mestne občine Murska Sobota (Uradni list RS, št. 23/07 – uradno prečiščeno besedilo, in 49/10) ter na

podlagi 71. člena Poslovnika Mestnega sveta Mestne občine Murska Sobota (Uradni list RS, št. 49/10 – uradno prečiščeno besedilo in 110/11 – obvezna razlaga) je Mestni svet Mestne občine Murska Sobota v nadaljevanju 10. redne seje dne 7. februarja 2012 sprejel

## **S K L E P**

### **o izdaji soglasja za gradnjo trafo postaje in garaže za gasilsko vozilo na območju naselja Pušča**

#### 1.

Mestni svet Mestne občine Murska Sobota se je seznanil s projektom izgradnje TP 20/0,4 kV, 1x630 kVA, tip TEN6/24mM TP Pušča na parceli 1678/3 k.o. Černelavci, ki jo načrtuje investitor Elektro Maribor in je prikazana v posebni strokovni podlagi št. 25/07-EL-MS TP Pušča izdelana pri ZEU-DNI d.o.o. iz Murske Sobotne.

#### 2.

Mestni svet Mestne občine Murska Sobota se je seznanil tudi s projektom izgradnje garaže za gasilsko vozilo na parceli 1332 k.o. Černelavci, ki je prikazana v posebni strokovni podlagi št. U12-11, december 2011, izdelana pri Projektivni biro Lazar d.o.o. iz Murske Sobotne.

#### 3.

Mestni svet Mestne občine Murska Sobota daje v skladu z določili 21. člena Odloka o ureditvenem načrtu za območje dela naselja Černelavci – ulici Pušča in Kranjčeva (zaselek Pušča), (Uradni list RS, št. 79/97) in na podlagi izdelanih posebnih strokovnih podlag za novo trafo postajo in garažo za gasilsko vozilo soglasje za gradnjo obeh objektov v okviru odstopanj od določil prostorskega akta.

#### 4.

Sklep se objavi v Uradnem listu Republike Slovenije.

Št. 3500-0002/2011-3(182)

Murska Sobota, dne 7. februarja 2012

Župan  
Mestne občine Murska Sobota  
**Anton Štihec** l.r.

## **PUCONCI**

### **614. Pravilnik o dopolnitvi Pravilnika o sprejemu otrok v vrtec pri Osnovni šoli Puconci**

Na podlagi 20. člena Zakona o vrtcih (Uradni list RS, št. 100/05 – UPB2, 25/08 in 36/10), Odloka o ustanovitvi javnega vzgojno-izobraževalnega zavoda OŠ Puconci (Uradni list RS, št. 79/09 – UPB1, 41/10,14/11 in 48/11) in 16. člena Statuta Občine Puconci (Uradni list RS, št. 66/07 – UPB1, 18/10, 103/11) je Občinski svet Občine Puconci na 12. redni seji dne 16. 2. 2012 sprejel

## **P R A V I L N I K**

### **o dopolnitvi Pravilnika o sprejemu otrok v vrtec pri Osnovni šoli Puconci**

#### 1. člen

V Pravilniku o sprejemu otrok v vrtec pri Osnovni šoli Puconci (Uradni list RS, št. 25/11) se v 20. členu »kriteriji

za sprejem otrok v vrtec« doda nov kriterij št. 3 tako, da se glasi:

»

3	Otrok, katerega stalno prebivališče je v šolskem okolišu ustrezne enote vrtca.	20
---	--	----

«

Ostali kriteriji se ustrezno preštevilčijo.

#### 2. člen

Ta pravilnik začne veljati naslednji dan po objavi v Uradnem listu Republike Slovenije.

Št. 007-0008/2011

Puconci, dne 16. februarja 2012

Župan  
Občine Puconci  
Ludvik Novak l.r.

### 615. Sklep o določitvi višine subvencioniranja cene storitev odlaganja preostankov predelave ali odstranjevanja komunalnih odpadkov za leto 2012

Na podlagi 2. točke tretjega odstavka 149. člena Zakona o varstvu okolja (Uradni list RS, št. 41/04, 17/06 – ORZVO187, 20/06, 28/06 – Skl. US, 49/06 – ZMetD, 66/06 – Odl. US, 33/07 – ZPNačrt, 57/08 – ZFO-1A, 70/08, 108/09), 59. člena Zakona o gospodarskih javnih službah (Uradni list RS, št. 32/93, 30/98 – ZZLPPO, 127/06 – ZJZP, 38/10 – ZUKN, 57/11), 5. člena Pravilnika o metodologiji za oblikovanje cen storitev obveznih gospodarskih javnih služb varstva okolja (Uradni list RS, št. 63/09) ter 16. člena Statuta Občine Puconci (Uradni list RS, št. 66/07 – UPB-1 in 18/10) je Občinski svet Občine Puconci na 12. redni seji dne 16. 2. 2012 sprejel

#### S K L E P

### o določitvi višine subvencioniranja cene storitev odlaganja preostankov predelave ali odstranjevanja komunalnih odpadkov za leto 2012

#### 1. člen

Občina Puconci bo storitve javne službe odlaganja ostan- kov predelave ali odstranjevanja komunalnih odpadkov v delu, ki se nanaša na ceno uporabe javne infrastrukture, v letu 2012 subvencionirala v višini 30%.

#### 2. člen

Sredstva subvencije bo Občina Puconci nakazovala jav- nemu podjetju Center za ravnanje z odpadki Puconci d.o.o. kot regijskemu izvajalcu javne službe odlaganja ostan- kov predelave ali odstranjevanja komunalnih odpadkov, na podlagi posebej sklenjene pogodbe.

#### 3. člen

Ta sklep začne veljati naslednji dan po objavi v Uradnem listu Republike Slovenije, uporablja pa se od 1. 1. 2012 dalje.

Št. 354-0001/2011

Puconci, dne 16. februarja 2012

Župan  
Občine Puconci  
Ludvik Novak l.r.

## SLOVENJ GRADEC

### 616. Sklep o začetku priprave občinskega podrobnega prostorskega načrta (OPPN) na kmetijskem zemljišču za gradnjo hleva proste reje v naselju Podgorje

Na podlagi 57. člena Zakona o prostorskem načrtovanju – ZPNačrt (Uradni list RS, št. 33/07 in 108/09 ter spremembe in dopolnitve v 70/08 – ZVO-1B), 39. člena Zakona o spremem- bah in dopolnitvah Zakona o kmetijskih zemljiščih – ZKZ-C (Uradni list RS, št. 43/11) in 29. člena Zakona o lokalni samo- upravi (Uradni list RS, št. 94/07, 27/08 – uradno prečiščeno besedilo) ter na osnovi 16. člena Statuta Mestne občine Slovenj Gradec (Uradni list RS, št. 43/08 – UPB1) je na podlagi druge- ga odstavka 33. člena Zakona o lokalni samoupravi (Uradni list RS, št. 72/93 z nadaljnjimi spremembami in dopolnitvami) in na podlagi sklepa št. 032-19/2011 z dne 19. 12. 2011 podžupan Mestne občine Slovenj Gradec sprejel

#### S K L E P

### o začetku priprave občinskega podrobnega prostorskega načrta (OPPN) na kmetijskem zemljišču za gradnjo hleva proste reje v naselju Podgorje

#### I. Splošno

S tem sklepom se začne postopek priprave in spreje- ma občinskega podrobnega prostorskega načrta (OPPN) na kmetijskem zemljišču za gradnjo hleva proste reje v naselju Podgorje – v nadaljevanju: OPPN. Pravna podlaga za izdelavo OPPN sta Zakon o spremembah in dopolnitvah Zakona o kme- tijskih zemljiščih – ZKZ-C (Uradni list RS, št. 43/11) in Zakon o prostorskem načrtovanju (ZPNačrt – Uradni list RS, št. 33/07 in 108/09, 70/08 – ZVO-1B) ter vsi ostali relevantni pravni pred- pisi. Pripravljaivec: Mestna občina Slovenj Gradec. Pobudnik: lastnik parcele s parcelno številko 501/2 k.o. Podgorje.

#### II. Ocena stanja in razlogi za pripravo in sprejem OPPN in njegovih posameznih faz

Kmetija Ramšak se nahaja v Koroški regiji v kraju Pod- gorje pri Slov. Gradcu, ter leži na nadmorski višini 450 m. Je zaščiten kmetija, katera obdeluje cca 17,50 ha kmetijskih površin. Na kmetiji prevladujejo travinje za silažo in suho mrvo, ter pridelava koruze za silažo.

Kmetija je usmerjena v rejo krav molznic. Za rejo živali se je do sedaj uporabljal stari goveji hlev, po sistemu vezane reje, katera pa ne zagotavlja osnovnih ekoloških zahtev za rejo živali. Za molžo se uporablja mlekovod s tremi molznimi enota- mi z avtomatskim pralnim agregatom in hladilnim bazenom za mleko, kar povzroča obilo težkega in zahtevnega dela.

Zaradi prostorske stiske in hlevu, same tehnologije ter ogromno ročnega dela za oskrbo živali (dovoza in razdeljeva- nja krme, odstranjevanja gnoja, molže na stojiščih, neustrezna stojišča za krave, zaradi česar je več poškodb vimena, seskov, nog ...) je obstoječi hlev neprimeren.

Da bi lahko povečali stalež krav in jim izboljšali pogoje za rejo (prosto rejo), so se odločili za gradnjo novega hleva v katerem bodo lahko redili 52 krav molznic in 40 glav mlade živine. Vzpredno s hlevom bo potrebno zgraditi tudi laguno za gnojevko, gnojišče ter koritaste silose.

V skladu z ZKZ gradnja na kmetijskih zemljiščih ni do- pustna, lahko pa občina v določenem prehodnem obdobju od uveljavitve novele ZKZ-C brez spremembe namenske rabe kmetijskega zemljišča z občinskim podrobnim prostorskim načrtom (OPPN) načrtuje določene objekte, ki so neposredno namenjeni kmetijski dejavnosti in so po predpisih o uvedbi in uporabi enotne klasifikacije vrst objektov in o določitvi objek- tov državnega pomena uvrščeni v skupino nestanovanjskih kmetijskih stavb (v nadaljevanju: kmetijski objekti). Gradnja

omenjenih objektov pa je na kmetijskih zemljišč mogoča le ob predhodno sprejetem OPPN.

Ministrstvo za kmetijstvo, gozdarstvo in prehrano Republike Slovenije je na pobudo lastnice zemljišče odločbo št. 351-39/2011/4 z dne 8. 11. 2011, da izpolnjuje pogoje, da se pobuda kmetijskega gospodarstva KMG-MID:100352417 vključi v postopek priprave OPPN na kmetijskih zemljiščih brez spremembe namenske rabe.

Priprava OPPN bo potekala po predpisanem postopku skladno z določili ZPNačrt in Pravilnika o vsebini, obliki in načinu priprave občinskega podrobnega prostorskega načrta (Uradni list RS, št. 99/07).

### III. Območje

Ureditveno območje OPPN obsega parcelo s parcelno številko 501/2 k.o. Podgorje v skupni kvadraturi cca 6.058 m<sup>2</sup>. Točno območje OPPN bo definirano v dopolnjenem osnutku OPPN.

Sprejeti odlok o OPPN bo predstavljal pravno podlago za pridobitev gradbenega dovoljenja za predvideno gradnjo hleva proste reje.

### IV. Način pridobitve strokovnih rešitev

Pri izdelavi OPPN se v možnem obsegu upošteva in uporabi izdelana strokovna podlaga, ki jo je izdelalo podjetje ZUM urbanizem, planiranje, projektiranje d.o.o. iz Maribora pod številko naloge 12001 z dne februar 2012, kolikor je skladna z Odlokom o spremembah in dopolnitvah prostorskih sestavin dolgoročnega plana Občine Slovenj Gradec za obdobje od leta 1986 do leta 2000, dopolnjenega v letih od 1990 do 1998 ter družbenega plana Občine Slovenj Gradec za obdobje od leta 1986 do leta 1990, dopolnjenega v letih 1990 do 1998 za območje Mestne občine Slovenj Gradec (Uradni list RS, št. 93/99 popravek) in veljavnimi predpisi za posamezna območja.

V postopku priprave OPPN se lahko zagotovijo tudi druge strokovne podlage, če to izhaja iz vsebine problematike, ki jo je treba razrešiti v OPPN.

Za izdelavo OPPN se naročijo nove geodetske podlage.

### V. Roki za pripravo OPPN

Postopek priprave in sprejema OPPN poteka po naslednjem terminskem planu:

Aktivnost	Nosilec	Rok oziroma trajanje aktivnosti
Sklep o začetku postopka OPPN in objava	Župan	Sprejme župan
Izdelava osnutka OPPN	Izvajalec	20 dni od objave sklepa v Uradnem listu RS
Pridobitev smernic nosilcev urejanja prostora	Nosilci za urejanje prostora na podlagi vloge občine	30 dni od prejema osnutka oziroma v skladu z veljavno zakonodajo
Usklajevanje smernic	Izvajalec	15 dni po pridobitvi smernic
Izdelava dopolnjenega osnutka OPPN	Izvajalec	15 dni po pridobitvi smernic
Javno naznanilo o javni razgrnitvi in javni obravnavi dopolnjenega osnutka OPPN	Občina	7 dni pred pričetkom javne razgrnitve
Javna razgrnitev in obravnavo dopolnjenega osnutka OPPN z evidentiranjem vseh pisnih pripomb	Občina, izvajalec	Najmanj 30 dni od datuma, določenega v objavljenem obvestilu
Javna obravnavo OPPN	Občina, izvajalec	Izvede se v času javne razgrnitve
Ureditev pripomb in predlogov iz javne razgrnitve in obravnave	Izvajalec	Po zaključeni javni razgrnitvi
Priprava strokovnih stališč do pripomb in predlogov iz javne razgrnitve in obravnave	Izvajalec	10 dni po ureditvi pripomb
Opredelitev župana do pripomb in predlogov iz javne razgrnitve in obravnave	Župan	Po pripravi strokovnih stališč
Izdelava usklajenega predloga OPPN na osnovi potrjenih stališč do pripomb	Izvajalec	10 dni po opredelitvi župana do pripomb iz javne razgrnitve in obravnave
Po pridobitvi mnenj sprejem OPPN na občinskem svetu Mestne občine Slovenj Gradec	Nosilci za urejanje prostora na podlagi vloge občine	Po uskladitvi predloga OPPN in pridobitvi mnenj nosilcev urejanja prostora
Objava odloka OPPN v Uradnem listu RS	Občina	Po sprejemu OPPN na občinskem svetu Mestne občine Slovenj Gradec

### VI. Nosilci urejanja prostora, ki podajo smernice za načrtovane prostorske ureditve iz njihove pristojnosti

Nosilci urejanja prostora, ki dajejo smernice in mnenja so:

1. Ministrstvo za kmetijstvo in okolje, Direktorat za okolje, Sektor za celovito presojo vplivov na okolje, Litostrojska 54, 1000 Ljubljana (CPVO),

2. Agencija RS za okolje, Krekova 17/II, 2000 Maribor (varstvo voda),

3. Ministrstvo za kmetijstvo in okolje, Agencija RS za okolje, Sektor za varstvo okolja, Vojkova 1b, 1000 Ljubljana (varstvo okolja),

4. Ministrstvo za obrambo, Uprava RS za zaščito in reševanje, Vojkova 61, 1000 Ljubljana (varstvo pred naravnimi in drugimi nesrečami),

5. Ministrstvo za izobraževanje, znanost, kulturo in šport, Maistrova ulica 10, 1000 Ljubljana,

6. Ministrstvo za kmetijstvo in okolje, Dunajska 22, 1000 Ljubljana,

7. Zavod Republike Slovenije za varstvo narave, Območna enota Maribor, Podbreška cesta 20, 2000 Maribor,

8. Elektro Celje, PE Slovenj Gradec, Francetova 12, 2380 Slovenj Gradec (električna energija),

9. JKP Slovenj Gradec, 2380 Slovenj Gradec (vodovod, kanalizacija, odpadki),

10. Mestna občina Slovenj Gradec, Šolska 5, 2380 Slovenj Gradec.

V postopek se lahko vključijo tudi drugi nosilci urejanja prostora, če se v postopku priprave OPPN izkaže, da ureditve posegajo v njihovo delovno področje.

Nosilci urejanja prostora morajo v skladu z ZPNačrt podati smernice k osnutku in mnenja k predlogu prostorskega akta v 30 dneh od prejema poziva.

V primeru, da nosilci urejanja prostora v 30 dneh ne podajo smernice, se šteje, da smernic nimajo, v tem primeru mora načrtovalec prostorske ureditve upoštevati vse veljavne predpise in druge pravne akte.

V primeru, da nosilci urejanja prostora v 30 dneh ne podajo mnenja, se šteje, da soglašajo s predlagano prostorsko ureditvijo.

#### VII. Obveznosti v zvezi s financiranjem priprave sprememb ZN

Vse finančne obveznosti priprave in izdelave Občinskega podrobnega prostorskega načrta prevzame pobudnik (investitor), ki v ta namen sklene pogodbo z izvajalcem, ki mora izpolnjevati zakonite pogoje za prostorsko načrtovanje. Izbrani izvajalec mora izdelati naslednja gradiva:

- v eni analogni kopiji za faze obravnave na občinskem svetu,
- v potrebnem številu in obliki za pridobitev smernic in mnenj nosilcev urejanja prostora,
- v potrebnem številu za javno razgrnitev in javno obravnavo,
- elaborirana gradiva za obravnave na občinskem svetu
- končni elaborat: v 4 izvodih.

Izvajalec preda gradivo za vsako fazo tudi zavarovano na zgoščenki (CD).

Grafične podatkovne sloje mora izvajalec predati naročniku na zgoščenki (CD) v obliki, kot jo zahteva Služba za geografski informacijski sistem in obdelavo podatkov, in sicer:

- karte morajo biti ločene od legend,
- legende morajo biti v formatu JPG z ločljivostjo 150 dpi,
- karte morajo biti v formatu TIF ali JPG z ločljivostjo 300 dpi,
- karte morajo biti orientirane proti severu,
- v karti mora biti vsebovan tudi sloj parcel (zaradi geolokacije),
- meja območja obdelave mora biti zajeta, v vektorski obliki, v formatu TAB, SHP ali DWG.

Tekstualni del naloge preda izvajalec v formatu PDF ali DOC. Izbrani izvajalec mora sodelovati na javni obravnavi in na sejah občinskega sveta – kot poročevalec.

#### VIII. Druga določila

Ta sklep se objavi v Uradnem listu Republike Slovenije, na spletni strani Mestne občine Slovenj Gradec (<http://www.slovenjgradec.si>) in na oglasni deski Mestne občine Slovenj Gradec ter začne veljati z dnem objave v Uradnem listu Republike Slovenije.

Št. 350-3/2011

Slovenj Gradec, dne 13. februarja 2012

Podžupan  
Mestne občine Slovenj Gradec  
**Nikolaj R. Kolar** l.r.

## SLOVENSKA BISTRICA

### 617. Odlok o proračunu Občine Slovenska Bistrica za leto 2012

Na podlagi 29. člena Zakona o lokalni samoupravi (Uradni list RS, št. 72/93, 6/94 – Odl. US, 45/94 – Odl. US, 57/94, 14/95, 20/95 – Odl. US, 63/95 – ORZLS19, 73/95 – Odl. US, 9/96 – Odl. US, 39/96 – Odl. US, 44/96 – Odl. US, 26/97, 70/97, 10/98, 68/98 – Odl. US, 74/98, 12/99 – Skl. US, 16/99 – popr., 59/99 – Odl. US, 70/00, 100/00 – Skl. US, 28/01 – Odl. US, 87/01 – ZSam-1, 16/02 – Skl. US, 51/02, 108/03 – Odl. US, 72/05, 100/05 – uradno prečiščeno besedilo, 21/06 – Odl. US, 60/07, 14/07 – ZSPDPO, 94/07 – uradno prečiščeno besedilo, 27/08 – Odl. US, 76/08, 79/09, 51/10 in 84/10 – Odl. US), 29. člena Zakona o javnih financah (Uradni list RS, št. 79/99, 124/00, 79/01, 30/02, 110/02 – ZDT-B, 56/02 – ZJU, 127/06 – ZJZP, 14/07 – ZSPDPO, 109/08, 49/09, 38/10 – ZUKN, 107/10, 11/11 – uradno prečiščeno besedilo in 110/11 – ZDIU12) in 107. člena Statuta Občine Slovenska Bistrica (Uradni list RS, št. 55/10) je Občinski svet Občine Slovenska Bistrica na 8. redni seji dne 20. 2. 2012 sprejel

## ODLOK

### o proračunu Občine Slovenska Bistrica za leto 2012

#### 1. SPLOŠNA DOLOČBA

##### 1. člen

S tem odlokom se za Občino Slovenska Bistrica za leto 2012 določajo proračun, postopki izvrševanja proračuna, posebnosti upravljanja in prodaje stvarnega in finančnega premoženja ter obseg zadolževanja in poroštev občine in javnega sektorja na ravni občine (v nadaljnjem besedilu: proračun).

#### 2. VIŠINA SPLOŠNEGA DELA PRORAČUNA IN STRUKTURA POSEBNEGA DELA PRORAČUNA

##### 2. člen

V splošnem delu proračuna so prikazani prejemki in izdatki po ekonomski klasifikaciji do ravni podkontov.

Splošni del proračuna se na ravni podskupin kontov določa v naslednjih zneskih:

	Sekcija/Podsekcija/K2/K3	Proračun 2012
A.	BILANCA PRIHODKOV IN ODHODKOV	
I.	SKUPAJ PRIHODKI (70+71+72+73+74+78)	35.426.386
	TEKOČI PRIHODKI (70+71)	19.598.607
70	DAVČNI PRIHODKI	17.359.201
	700 Davki na dohodek in dobiček	14.865.201
	703 Davki na premoženje	1.484.000
	704 Domači davki na blago in storitve	1.010.000
71	NEDAVČNI PRIHODKI	2.239.406
	710 Udeležba na dobičku in dohodki od premoženja	1.348.618
	711 Takse in pristojbine	13.000
	712 Globe in druge denarne kazni	26.100
	713 Prihodki od prodaje blaga in storitev	75.500
	714 Drugi nedavčni prihodki	776.188

72	KAPITALSKI PRIHODKI	261.350
	720 Prihodki od prodaje osnovnih sredstev	11.350
	722 Prihodki od prodaje zemljišč in neopredmetenih sredstev	250.000
73	PREJETE DONACIJE	100
	730 Prejete donacije iz domačih virov	100
74	TRANSFERNI PRIHODKI	15.496.329
	740 Transferni prihodki iz drugih javnofinančnih institucij	15.496.329
78	PREJETA SREDSTVA IZ EVROPSKE UNIJE	70.000
	787 Prejeta sredstva od drugih evropskih institucij	70.000
II.	SKUPAJ ODHODKI (40+41+42+43+45)	36.678.697
40	TEKOČI ODHODKI	5.394.602
	400 Plače in drugi izdatki zaposlenim	1.108.149
	401 Prispevki delodajalcev za socialno varnost	182.195
	402 Izdatki za blago in storitve	3.143.426
	403 Plačila domačih obresti	500.000
	409 Rezerve	460.832
41	TEKOČI TRANSFERI	10.211.707
	410 Subvencije	848.198
	411 Transferi posameznikom in gospodinjstvom	5.385.800
	412 Transferi nepridobitnim organizacijam in ustanovam	596.040
	413 Drugi tekoči domači transferi	3.381.669
42	INVESTICIJSKI ODHODKI	20.519.627
	420 Nakup in gradnja osnovnih sredstev	20.519.627
43	INVESTICIJSKI TRANSFERI	552.761
	431 Investicijski transferi pravnim in fizičnim osebam, ki niso proračunski uporabniki	77.200
	432 Investicijski transferi proračunskim uporabnikom	475.561
III.	PRORAČUNSKI PRESEŽEK (PRIMANJKLJAJ) (I. – II.)	-1.252.311
B.	RAČUN FINANČNIH TERJATEV IN NALOŽB	
IV.	PREJETA VRAČILA DANIH POSOJIL IN PRODAJA KAPITALSKIH DELEŽEV (750+751+752)	6.082
75	PREJETA VRAČILA DANIH POSOJIL IN PRODAJA KAPITALSKIH DELEŽEV	6.082
	751 Prodaja kapitalskih deležev	6.082
VI.	PREJETA MINUS DANA POSOJILA IN SPREMEMBE KAPIT. DELEŽEV (IV. – V.)	6.082
C.	RAČUN FINANCIRANJA	
VII.	ZADOLŽEVANJE (500+501)	700.000
50	ZADOLŽEVANJE	700.000
	500 Domače zadolževanje	700.000
VIII.	ODPLAČILA DOLGA (550+551)	1.080.222
55	ODPLAČILA DOLGA	1.080.222
	550 Odplačila domačega dolga	1.080.222

IX.	SPREMEMBA STANJA SREDSTEV NA RAČUNU (I.+IV.+VII.-II.-V.-VIII.)	-1.626.451
X.	NETO ZADOLŽEVANJE (VII.-VIII.)	-380.222
XI.	NETO FINANCIRANJE (VI.+X.-IX.)	1.252.311
XII.	STANJE SREDSTEV NA RAČUNIH KONEC PRETEKLEGA LETA	1.626.451

Posebni del proračuna je sestavljen iz finančnih načrtov neposrednih proračunskih uporabnikov (občinski svet, župan, nadzorni odbor, občinska uprava, Skupni organ OU, Medobčinski inšpektorat in redarstvo ter krajevne skupnosti), ki so razdeljeni po področjih proračunske porabe, glavnih programih in podprogramih, predpisanimi s programsko klasifikacijo izdatkov občinskih proračunov. Podprogrami so razdeljeni po proračunskih postavkah, te pa po kontih in podkontih, določeni s predpisanim kontnim načrtom.

Priloga k temu odloku so: splošni del proračuna, posebni del proračuna do ravni proračunskih postavk – podkontov, načrt razvojnih programov, obrazložitve, ki zajemajo obrazložitve splošnega dela proračuna, posebnega dela proračuna ter obrazložitve načrta razvojnih programov s prilogami, letni program prodaje občinskega finančnega premoženja, letni načrt razpolaganja z nepremičninami, letni načrt pridobivanja nepremičnin in premoženja ter kadrovske načrte.

Načrt razvojnih programov, ki ga sestavljajo projekti, odraža razvojno politiko občine na področju investicijskih izdatkov občine in državnih pomoči za naslednja štiri leta (od 2012 do 2015).

Odlok je objavljen v Uradnem listu RS na nivoju podskupin kontov, priloge k odloku pa so objavljene na uradni spletni strani Občine Slovenska Bistrica.

### 3. POSTOPKI IZVRŠEVANJA PRORAČUNA

#### 3. člen

Proračun se izvršuje na ravni proračunske postavke – konta.

#### 4. člen

Namenski prihodki proračuna so poleg prihodkov, določenih v prvem stavku prvega odstavka 43. člena ZJF, tudi naslednji prihodki:

- prihodki požarne takse po 60. členu Zakona o varstvu pred požarom (Uradni list RS, št. 71/93, 87/01, 110/02 – ZGO-1, 105/06, 3/07 – uradno prečiščeno besedilo in 9/11),
- izvirni prihodki ožjih delov lokalnih skupnosti (v nadaljevanju: krajevne skupnosti), ki so namenski in so namenjeni posamezni krajevni skupnosti za točno določen namen v njenem finančnem načrtu,
  - sredstva za odpravo nesorazmerji v plačah,
  - okoljska dajatev na osnovi Uredbe o okoljski dajatvi za onesnaževanje okolja zaradi odlaganja odpadkov na odlagališčih (Uradni list RS, št. 70/10), ki se porabi za namen, določen v zakonu, ki ureja financiranje občin,
  - okoljska dajatev na osnovi Uredbe o okoljski dajatvi za onesnaževanje okolja zaradi odvajanja odpadnih voda (Uradni list RS, št. 104/09 in 14/10), ki se porabi za namen, določen v zakonu, ki ureja financiranje občin,
  - prejeta sredstva iz državnega proračuna iz sredstev proračuna Evropske unije ter prejeta sredstva iz proračuna Evropske unije za sofinanciranje investicij in projektov, ki se uporabijo za namen, določen v pogodbi.

#### 5. člen

Na predlog predlagateljev finančnih načrtov neposrednega uporabnika, župan odloča o prerazporeditvah pravic porabe med proračunskimi postavkami in konti, če s tem ni bistveno ogroženo izvajanje nalog, za katere so bila sredstva namenjena.

Svet posamezne krajevne skupnosti odloča o prerazporeditvah pravic porabe znotraj finančnega načrta svoje krajevne skupnosti med proračunskimi postavkami in konti, če s tem ni bistveno ogroženo izvajanje nalog, za katere so bila sredstva namenjena.

Župan s polletnim poročilom o izvrševanju proračuna in konec leta z Zaključnim računom poroča občinskemu svetu o veljavnem proračunu in njegovi realizaciji.

Osnova za prerazporejanje pravic porabe je zadnji sprejeti proračun ali rebalans proračuna.

#### 6. člen

Neposredni uporabnik lahko v tekočem letu razpiše javno naročilo za celotno vrednost projekta, ki je vključen v načrt razvojnih programov, če so zanj načrtovane pravice porabe na proračunskih postavkah v sprejetem proračunu.

Skupni obseg prevzetih obveznosti neposrednega uporabnika, ki bodo zapadle v plačilo v prihodnjih letih za investicijske odhodke in investicijske transfere, ne sme presegati 70% pravic porabe v sprejetem finančnem načrtu neposrednega uporabnika, od tega:

- v letu 2013 70% navedenih pravic porabe in
- ostalih prihodnjih letih 30% navedenih pravic porabe.

Skupni obseg prevzetih obveznosti neposrednega uporabnika, ki bodo zapadle v plačilo v prihodnjih letih za blago in storitve in za tekoče transfere ne sme presegati 20% pravic porabe v sprejetem finančnem načrtu neposrednega uporabnika.

Omejitve iz prvega in drugega odstavka tega člena ne veljajo za prevzemanje obveznosti z najemnimi pogodbami, razen če na podlagi teh pogodb lastninska pravica preide oziroma lahko preide iz najemodajalca na najemnika, in prevzemanje obveznosti za dobavo elektrike, telefona, vode, komunalnih storitev in drugih storitev, potrebnih za operativno delovanje neposrednih porabnikov.

#### 7. člen

Župan lahko spreminja vrednost projektov v načrtu razvojnih programov.

Svet posamezne krajevne lahko spreminja vrednost projektov v načrtu razvojnih programov znotraj finančnega načrta svoje krajevne skupnosti.

Novi projekti se uvrstijo v načrt razvojnih programov na podlagi odločitve občinskega sveta.

#### 8. člen

V proračunu se zagotavljajo sredstva za proračunsko rezervo, ki deluje kot proračunski sklad. Proračunska rezerva se v letu 2012 oblikuje v višini največ 225.532 €.

Na predlog za finance pristojnega organa občinske uprave, odloča o uporabi sredstev proračunske rezerve, za namene iz drugega odstavka 49. člena ZJF, župan in o tem obvešča občinski svet.

Kot proračunski sklad deluje tudi proračunski stanovanjski sklad Občine Slovenska Bistrica. V proračunski stanovanjski sklad se v letu 2012 namenijo sredstva v višini največ 215.300 €. Sredstva se v sklad izločajo v višini, ki je potrebna za poravnavo obveznosti sklada, vendar največ do višine 215.300 €. O porabi sredstev proračunskega stanovanjskega sklada odloča župan.

### 4. POSEBNOSTI UPRAVLJANJA IN PRODAJE STVARNEGA IN FINANČNEGA PREMOŽENJA

#### 9. člen

Župan lahko dolžniku do višine 210 € odpiše oziroma delno odpiše plačilo dolga, če bi bili stroški postopka izterjave v nesorazmerju z višino terjatve.

#### 10. člen

Župan sprejme letni načrt pridobivanja in razpolaganja za nepremičnine do vključno vrednosti 9.000 € in za nepremičnine, za katere občina uveljavlja predkupno pravico.

Za nepremičnine iz prejšnjega odstavka je župan pooblaščen tudi za podpis pogodbe.

Posamično premoženje nad vrednostjo 5.000 € je potrebno uvrstiti v letni načrt razpolaganja.

### 5. OBSEG ZADOLŽEVANJA IN POROŠTEV OBČINE IN JAVNEGA SEKTORJA

#### 11. člen

Če se zaradi neenakomernega pritekanja prejemkov izvrševanje proračuna ne more uravnesiti, se lahko občina likvidnostno zadolži do višine 5% vseh izdatkov zadnjega sprejetega proračuna.

V letu 2012 se občina lahko zadolži do višine 700.000 €, za investicije, predvidene v proračunu.

#### 12. člen

O obsegu poroštev občine za izpolnitev obveznosti javnih zavodov in javnih podjetij, katerih ustanoviteljica je Občina Slovenska Bistrica, v vsakem posamičnem primeru odloča občinski svet.

### 6. PREHODNE IN KONČNE DOLOČBE

#### 13. člen

Sredstva razporejena v času začasnega financiranja v letu 2012 do uveljavitve tega odloka, so sestavni del proračuna za leto 2012.

#### 14. člen

V obdobju začasnega financiranja Občine Slovenska Bistrica v letu 2013, če bo začasno financiranje potrebno, se uporablja ta odlok in sklep o začasnem financiranju.

#### 15. člen

Ta odlok začne veljati naslednji dan po objavi v Uradnem listu Republike Slovenije.

Št. 9000-1/2012-8/4

Slovenska Bistrica, dne 20. februarja 2012

Župan  
Občine Slovenska Bistrica  
**dr. Ivan Žagar** l.r.

### **618. Odredba o spremembah in dopolnitvah Odredbe o območjih kratkotrajnega parkiranja – modre cone v mestu Slovenska Bistrica**

Na podlagi Zakona o lokalni samoupravi (ZLS-UPB2, Uradni list RS, št. 94/07, 27/08, 27/08 Odl. US: Up-2925/07-15, U-I-21/07-18, 76/08, 100/08 Odl. US: U-I-427/06-9, 79/09, 14/10 Odl. US: U-I-267/09-19, 51/10, 84/10), 9. člena Odloka o ureditvi cestnega prometa na območju Občine Slovenska Bistrica (Uradni list RS, št. 28/00, 4/08 in 73/08), ter 16. člena Statuta Občine Slovenska Bistrica (Uradni list RS, št. 55/10) je Občinski svet Občine Slovenska Bistrica na 8. redni seji dne 20. 2. 2012 sprejel

## **O D R E D B O**

### **o spremembah in dopolnitvah Odredbe o območjih kratkotrajnega parkiranja – modre cone v mestu Slovenska Bistrica**

#### 1. člen

S to odredbo se spremeni in dopolni Odredba o območjih kratkotrajnega parkiranja – modre cone v mestu Slovenska Bistrica (Uradni list RS, št. 31/01, 48/02, 136/04, 134/06).



## 2. člen

V 3. členu se doda alineja, in sicer:  
– na Trgu Alfonza Šarha.

## 3. člen

4. člen se spremeni tako, da se glasi: »Na parkiriščih iz 3. člena te odredbe je parkiranje omejeno na dve uri, in sicer od ponedeljka do petka od 7. do 18. ure in v soboto od 8. do 13. ure, razen na parkirišču ob Kolodvorski cesti pred občino, Vošnjakovi ulici, ob Zadružni ulici in na Trgu Alfonza Šarha, kjer je parkiranje omejeno na dve uri, in sicer od ponedeljka do petka od 7. do 15. ure.«

## 4. člen

6. člen se spremeni tako, da se glasi:  
»Višina parkirnine znaša 0,30 EUR za vsako začetno uro parkiranja v modri coni oziroma 0,60 EUR za vsaki dve začetni uri parkiranja v modri coni.«

## 5. člen

Ta odredba začne veljati v 30 dneh po objavi v Uradnem listu Republike Slovenije.

Št. 9000-1/2012-8/6

Slovenska Bistrica, dne 20. februarja 2012

Župan  
Občine Slovenska Bistrica  
**dr. Ivan Žagar l.r.**

## ŠKOFJA LOKA

### 619. Pravilnik o spremembi Pravilnika o plačah in plačilih za opravljanje funkcije občinskih funkcionarjev in izplačilih na drugih podlagah članom delovnih teles občinskega sveta, članom drugih občinskih organov in članom svetov krajevnih skupnosti ter o povračilih stroškov v Občini Škofja Loka

Na podlagi sedemnajste alineje drugega odstavka 16. člena Statuta Občine Škofja Loka (Uradni list RS, št. 33/10) in 34.a člena Zakona o lokalni samoupravi (Uradni list RS, št. 94/07 – UPB2, 27/08 Odl. US, 76/08, 79/09, 14/10 Odl. US, 51/10, 84/10 Odl. US) je Občinski svet Občine Škofja Loka na 12. redni seji dne 16. 2. 2012 sprejel

## PRAVILNIK

### o spremembi Pravilnika o plačah in plačilih za opravljanje funkcije občinskih funkcionarjev in izplačilih na drugih podlagah članom delovnih teles občinskega sveta, članom drugih občinskih organov in članom svetov krajevnih skupnosti ter o povračilih stroškov v Občini Škofja Loka

## 1. člen

19. člen Pravilnika o plačah in plačilih za opravljanje funkcije občinskih funkcionarjev in izplačilih na drugih podlagah članom delovnih teles občinskega sveta, članom drugih občinskih organov in članom svetov krajevnih skupnosti ter o povračilih stroškov v Občini Škofja Loka (Uradni list RS, št. 34/07 in 109/07, v nadaljevanju: pravilnik) se spremeni tako, da se sedaj glasi:

»(1) Članom komisij, odborov ali svetov, ki jih ustanovi ali imenuje župan, praviloma ne pripada pravica do plačila za opravljanje svoje funkcije v obliki sejnine, nagrade ali pravica do izplačila na drugih podlagah, pripada pa jim povračilo stroškov v skladu s 13. členom tega pravilnika.«

## 2. člen

Za 10. členom pravilnika se doda nov, 10.a člen, ki se glasi:

## »10.a člen

5.a Višina in način določanja sejnine članom delovnih teles, ki jih ustanovijo delovna telesa občinskega sveta

(1) V primeru, da delovno telo občinskega sveta ustanovi svoje delovno telo (oziroma podporno skupino, odbor ali svet), se članom delovnih teles občinskega sveta, ki takšno delovno telo ustanovijo, za opravljanje njihovega dela v takšnem delovnem telesu določi plačilo v obliki sejnine, ki se izplača za udeležbo na seji na podlagi sklepa o imenovanju v skladu z evidenco o prisotnostih na sejah, ki jo vodi občinska uprava, in sicer v višini % osnovne plače župana za:

- predsedovanje na seji, 0,8%,
- udeležbo na seji, 1,6%.

(2) Članom delovnih teles, ki jih ustanovijo delovna telesa občinskega sveta, se za opravljanje dela v tako ustanovljenem delovnem telesu določi plačilo v obliki sejnine, ki se izplača za udeležbo na seji na podlagi sklepa o imenovanju v skladu z evidenco o prisotnostih na sejah, ki jo vodi občinska uprava, in sicer v višini % osnovne plače župana za:

- predsedovanje na seji 0,8%,
- udeležbo na seji 1,6%.

(3) Članom delovnih teles, določenih v prvem in drugem odstavku tega člena, pripada povračilo stroškov v skladu s 13. členom tega pravilnika.«

## 3. člen

Tretji odstavek 12. člena pravilnika se spremeni tako, da se sedaj glasi:

»Znesek mesečne nagrade za predsednika krajevne skupnosti v Občini Škofja Loka se določi v višini 90 evrov bruto.«

V preostalem ostane 12. člen pravilnika nespremenjen.

## 4. člen

Prvi odstavek 23. člena pravilnika se spremeni tako, da se sedaj glasi:

»(1) Za neudeležbo in za manj kot 50% časovno prisotnost na seji občinskega sveta, seji delovnih teles občinskega sveta, seji nadzornega odbora in seji drugih delovnih teles, ki jih imenuje občinski svet, se sejnine ne izplačujejo. Enako velja za neudeležbo in za manj kot 50% časovno prisotnost:

- na sejah delovnih teles, ki jih ustanovi ali imenuje župan in katerim je v skladu z določbo drugega odstavka 19. člena tega pravilnika priznana pravica do plačila sejnine,
- na sejah delovnih teles, katerih ustanovitelj je delovno telo občinskega sveta.«

V preostalem ostane 23. člen pravilnika nespremenjen.

## 5. člen

Ta pravilnik začne veljati naslednji dan po objavi v Uradnem listu Republike Slovenije.

Št. 032-3/2011

Škofja Loka, dne 16. februarja 2012

Župan  
Občine Škofja Loka  
**mag. Miha Ješe l.r.**

## ŠKOFLJICA

### 620. Odlok o ustanovitvi Sveta za preventivo in vzgojo v cestnem prometu Občine Škofljica

Na podlagi 6. člena Zakona o voznikih (Uradni list RS, št. 109/10) 16. člena Statuta Občine Škofljica (Uradni list RS,

št. 1/10 in 101/10) je Občinski svet Občine Škofljica na 12. redni seji dne 16. 2. 2012 sprejel

## ODLOK

### o ustanovitvi Sveta za preventivo in vzgojo v cestnem prometu Občine Škofljica

#### 1. člen

S tem odlokom se v Občini Škofljica ustanovi Svet za preventivo in vzgojo v cestnem prometu (v nadaljnjem besedilu: svet).

#### 2. člen

Praviloma so člani sveta predstavniki organizacij, društev, skupnosti, zavodov in drugi, kot del civilne družbe uporabnikov, ter policija, občinska uprava, podjetja, ki se ukvarjajo z gradnjo in vzdrževanjem prometne infrastrukture, opreme, signalizacije, z načrtovanjem prostora, s prometno varnostjo in prometno ureditvijo kot izvajalci.

#### 3. člen

Občinski svet Občine Škofljica imenuje člane sveta na predlog občinske uprave, ki pridobi kandidate s strani uporabnikov in izvajalcev nalog s področja preventive in vzgoje v cestnem prometu.

Na predlog župana, predsednika sveta imenuje Občinski svet Občine Škofljica. Na prvi seji sveta, ki jo skliče župan, člani izmed sebe imenujejo tajnika.

Svet, ki je stalno delovno telo občinskih služb vodi predsednik, šteje do deset članov, ki jih imenuje Občinski svet Občine Škofljica. Imenovan je za dobo štirih let. Mandatna doba sveta prične teči z dnem imenovanja, člani pa so lahko ponovno imenovani.

#### 4. člen

Na področju preventive in vzgoje v cestnem prometu ima svet predvsem naslednje naloge:

- ocenjuje stanje varnosti v cestnem prometu na ravni Občine Škofljica,
- predlaga občinskemu svetu v sprejem programe za varnost cestnega prometa in ustrezne ukrepe za njegovo izvajanje,
- koordinira izvajanje nalog na podlagi programov za varnost cestnega prometa v Občini Škofljica z vsemi organi in organizacijami, ki se ukvarjajo z vprašanji varnosti cestnega prometa, predvsem pa skrbi za izvajanje prometne vzgoje, dodatno izobraževanje in obveščanje udeležencev cestnega prometa, izdajanje in razširjanje prometno vzgojnih publikacij in drugih gradiv pomembnih, za preventivo in vzgojo v cestnem prometu,
- sodeluje z vrtcem in osnovno šolo v občini,
- sodeluje z občinsko redarsko službo,
- sodeluje s sveti iz sosednjih občin,
- na področju preventive in vzgoje v cestnem prometu sodeluje z društvi, organizacijami, vaškimi odbori, zdravstvenim domom, mediji ...,
- organizira akcije, razprave, strokovna predavanja, delavnice, razstave in predstavitve s področja varnosti cestnega prometa,
- sodeluje z Javno agencijo za varnost cestnega prometa v Republiki Sloveniji.

#### 5. člen

Strokovne, tehnične in administrativne naloge za svet opravlja občinska uprava.

Svet se sestaja po potrebi, vendar najmanj dvakrat letno.

#### 6. člen

Za določitev nalog in dela sveta ter pristojnosti njegovih članov se uporablja poslovnik, ki ga sprejme svet.

#### 7. člen

Svet je za svoje delo odgovoren Občinskemu svetu Občine Škofljica, kateremu enkrat letno pisno poroča o svojem delu in aktivnostih.

#### 8. člen

Sredstva za nemoteno delovanje sveta, financiranje nalog preventive in vzgoje v cestnem prometu v Občini Škofljica in za izobraževanje članov sveta, se zagotavljajo v proračunu Občine Škofljica in s pridobitvijo donatorskih sredstev.

#### 9. člen

Ta odlok začne veljati naslednji dan po objavi v Uradnem listu Republike Slovenije.

Šifra 377-04/2012

Škofljica, dne 16. februarja 2012

Župan  
Občine Škofljica  
Ivan Jordan l.r.

### 621. Odlok o spremembah in dopolnitvah Odloka o preoblikovanju javno vzgojno-izobraževalnega zavoda Osnovna šola Škofljica v javni vzgojno-izobraževalni zavod Osnovna šola in vrtec Škofljica

Na podlagi 3. člena Zakona o zavodih (Uradni list RS, št. 12/91, 45/94 odl. US 8/96 in 18/98 odl. US), 40. in 41. člena Zakona o organizaciji in financiranju vzgoje in izobraževanja – ZOFVI (Uradni list RS, št. 16/07 – UPB5, spremembe in dopolnitve 36/08, 58/09, 64/09, 65/09, 20/11, 34/11) ter 7. in 16. člena Statuta Občine Škofljica (Uradni list RS, št. 1/10, 101/10) je Občinski svet Občine Škofljica na 12. redni seji dne 16. 2. 2012 sprejel

## ODLOK

### o spremembah in dopolnitvah Odloka o preoblikovanju javno vzgojno-izobraževalnega zavoda Osnovna šola Škofljica v javni vzgojno-izobraževalni zavod Osnovna šola in vrtec Škofljica

#### 1. člen

V Odloku o preoblikovanju javnega vzgojno-izobraževalnega zavoda Osnovna šola Škofljica v javni vzgojno-izobraževalni zavod Osnovna šola in vrtec Škofljica (Uradni list RS, št. 48/98, 96/08, 110/09 – v nadaljevanju odlok) se v tretjem odstavku 2. člena besedilo pod označbo b) za besedno zvezo dislocirani oddelek javnega vrtca (Gratova ulica 19, Škofljica) veznik »in« nadomesti z vejico ter se za besedno zvezo vrtec Lanovo, doda »dislocirani oddelek javnega vrtca (Albrehtova ulica 6, Škofljica) in vrtec Kamnikarjeva«.

#### 2. člen

Ta odlok začne veljati osmi dan po objavi v Uradnem listu Republike Slovenije.

Št. 007-01/2012

Škofljica, dne 16. februarja 2012

Župan  
Občine Škofljica  
Ivan Jordan l.r.

## TIŠINA

**622. Odlok o proračunu Občine Tišina za leto 2012**

Na podlagi 29. člena Zakona o lokalni samoupravi (Uradni list RS, št. 94/07 – UPB2, 76/08, 79/09 in 51/10), 29. člena Zakona o javnih financah (Uradni list RS, št. 11/11 – UPB4) in 16. člena Statuta Občine Tišina (Uradni list RS, št. 38/07) je Občinski svet Občine Tišina na 12. redni seji dne 24. 2. 2012 sprejel

## O D L O K

**o proračunu Občine Tišina za leto 2012**

## 1. SPLOŠNA DOLOČBA

## 1. člen

(vsebina odloka)

S tem odlokom se za Občino Tišina za leto 2012 določa višina proračuna, postopki izvrševanja proračuna ter obseg zadolževanja in poroštev občine in javnega sektorja na ravni občine (v nadaljnjem besedilu: proračun).

## 2. VIŠINA SPLOŠNEGA DELA PRORAČUNA IN STRUKTURA POSEBNEGA DELA PRORAČUNA

## 2. člen

(sestava proračuna in višina splošnega dela proračuna)

V splošnem delu proračuna so prikazani prejemki in izdatki po ekonomski klasifikaciji do ravni podkontov.

Splošni del proračuna se na ravni podskupin kontov do-  
loča v naslednjih zneskih:

KONTO	OPIS	PRORAČUN leta 2012 (v €)
	A. BILANCA PRIHODKOV IN ODHODKOV	
	I. SKUPAJ PRIHODKI (70+71+72+73+74)	4.010.599
	TEKOČI PRIHODKI (70+71)	2.878.180
70	DAVČNI PRIHODKI (700+703+704+706)	2.408.312
700	DAVKI NA DOHODEK IN DOBIČEK	2.292.877
703	DAVKI NA PREMOŽENJE	82.998
704	DOMAČI DAVKI NA BLAGO IN STORITVE	32.437
706	DRUGI DAVKI	
71	NEDAVČNI PRIHODKI (710+711+712+713+714)	469.869
710	UDELEŽBA NA DOBIČKU IN DOHODKI OD PREMOŽENJA	71.488
711	TAKSE IN PRISTOJBINE	500
712	DENARNE KAZNI	756
713	PRIHODKI OD PRODAJE BLAGA IN STORITEV	344.487

714	DRUGI NEDAVČNI PRIHODKI	52.639
72	KAPITALSKI PRIHODKI (720+721+722)	58.789
720	PRIHODKI OD PRODAJE OSNOVNIH SREDSTEV	30.523
721	PRIHODKI OD PRODAJE ZALOG	
722	PRIHODKI OD PRODAJE ZEMLJIŠČ IN NEMATERIALNEGA PREMOŽENJA	28.266
73	PREJETE DONACIJE (730+731)	30.170
730	PREJETE DONACIJE IZ DOMAČIH VIROV	30.170
731	PREJETE DONACIJE IZ TUJINE	
74	TRANSFERNI PRIHODKI	1.043.459
740	TRANSFERNI PRIHODKI IZ DRUGIH JAVNOFINANČNIH INSTITUCIJ	318.075
741	PREJETA SREDSTVA IZ DRŽAVNEGA PRORAČUNA IZ SREDSTEV PRORAČUNA EVROPSKE UNIJE	725.384
	II. SKUPAJ ODHODKI (40+41+42+43)	4.429.349
40	TEKOČI ODHODKI (400+401+402+403+409)	1.375.226
400	PLAČE IN DRUGI IZDATKI ZAPOSLENIM	330.355
401	PRISPEVKI DELODAJALCEV ZA SOCIALNO VARNOST	52.064
402	IZDATKI ZA BLAGO IN STORITVE	934.525
403	PLAČILA DOMAČIH OBRESTI	12.900
409	SREDSTVA, IZLOČENA V REZERVE	45.381
41	TEKOČI TRANSFERI (410+411+412+413)	1.278.743
410	SUBVENCije	124.374
411	TRANSFERI POSAMEZNIKOM IN GOSPODINJSTVOM	755.171
412	TRANSFERI NEPROFITNIM ORGANIZAC. IN USTANOVAM	126.172
413	DRUGI TEKOČI DOMAČI TRANSFERI	273.026
42	INVESTICIJSKI ODHODKI (420)	1.584.721
420	NAKUP IN GRADNJA OSNOVNIH SREDSTEV	1.584.721

43		INVESTICIJSKI TRANSFERI (430)	190.660
430		INVESTICIJSKI TRANSFER	
431		INVESTICIJSKI TRANSFERI PRAVNIM IN FIZ. OSEBAM	160.161
432		INVESTICIJSKI TRANSFERI PRORAČUNSKIM UPORABNIKOM	30.499
	III.	PRORAČUNSKI PRESEŽEK (PRIMANJKLJAJ) (I. – II.) (SKUPAJ PRIHODKI MINUS SKUPAJ ODHODKI)	-418.750
		B. RAČUN FINANČNIH TERJATEV IN NALOŽB	
75	IV.	PREJETA VRAČILA DANIH POSOJIL IN PRODAJA KAPITALSKIH DELEŽEV (750+751)	2.640
750		PREJETA VRAČILA DANIH POSOJIL	
751		PRODAJA KAPITALSKIH DELEŽEV	
752		KUPNINE IZ NASLOVA PRIVATIZACIJE	2.640
44	V.	DANA POSOJILA IN POVEČANJE KAPITALSKIH DELEŽEV (440+441)	0
440		DANA POSOJILA	
441		POVEČANJE KAPITALSKIH DELEŽEV	
	VI.	PREJETA MINUS DANA POSOJILA IN SPREMEMBE KAPITALSKIH DELEŽEV (IV. – V.)	2.640
	VII.	SKUPNI PRESEŽEK (PRIMANJKLJAJ) PRIHODKI MINUS ODHODKI TER SALDO PREJETIH IN DANIH POSOJIL (I. + IV.) – (II. + V.)	-416.110
		C. RAČUN FINANCIRANJA	
50	VIII.	ZADOLŽEVANJE (500)	100.000
500		DOMAČE ZADOLŽEVANJE	100.000
55	IX.	ODPLAČILA DOLGA (550)	103.949
550		ODPLAČILA DOMAČEGA DOLGA	103.949
	X.	NETO ZADOLŽEVANJE (VIII.-IX.)	-3.949
	XI.	POVEČANJE (ZMANJŠANJE) SREDSTEV NA RAČUNIH (III.+VI.+X) = (I.+IV.+VIII.) – (II.+V.+IX.)	-420.059
		STANJE SREDSTEV NA RAČUNIH OB KONCU PRETEKLEGA LETA	420.059

Posebni del proračuna sestavljajo finančni načrti neposrednih uporabnikov, ki so razdeljeni na naslednje programske dele: področja proračunske porabe, glavne programe in podprograme, predpisane s programsko klasifikacijo izdatkov občinskih proračunov. Podprogram je razdeljen na proračunske postavke, te pa na podskupine kontov, konte ter podkonte, določene s predpisanim kontrim načrtom.

Posebni del proračuna do ravni proračunskih postavk – kontov in načrt razvojnih programov sta prilogi k temu odloku in se objavita na spletni strani Občine Tišina.

Načrt razvojnih programov sestavljajo projekti.

### 3. POSTOPKI IZVRŠEVANJA PRORAČUNA

#### 3. člen

(izvrševanje proračuna)

Proračun se izvršuje na ravni proračunske postavke – podkonta.

#### 4. člen

Za izvrševanje proračuna je odgovoren župan občine. Odredbodajalec proračuna je župan oziroma od njega pooblaščen oseba. Župan je pooblaščen tudi:

- da odloča o pridobitvi oziroma odtujitvi premoženja občine v skladu s statutom občine,
- da odloča o vlogah za sponzoriranje in donacije različnih prireditelj do višine 1.000,00EUR po vlogi, znotraj možnosti, ki jih dovoljuje proračunski namen oziroma tekoča proračunska rezervacija.

#### 5. člen

(namenski prihodki in odhodki proračuna)

Namenski prihodki proračuna so poleg prihodkov, določenih v prvem stavku prvega odstavka 43. člena ZJF, tudi naslednji prihodki:

1. Prihodki iz naslova požarne takse, ki se uporabljajo za namene določene z zakonom o varstvu pred požarom
2. Prihodki iz naslova pristojbine za vzdrževanje gozdnih cest
3. Prihodki iz namenskih sredstev državnega proračuna
4. Prispevki sofinancerjev
5. Prihodki iz naslova podeljenih koncesij (rudarska pravica, vodna pravica in divjad)
6. Okoljska dajatev za obremenjevanje vode, ki se uporablja za namene po uredbi o okoljski dajatvi za onesnaževanje okolja zaradi odpadnih voda v skladu z odločbo ministrstva za okolje in prostor
7. Omrežnina za kanalizacijo in čistilne naprave, ki se uporablja za investicijsko vzdrževanje kanalizacije in čistilnih naprav (javna infrastruktura)
8. Prispevki občanov
9. Drugi namenski prihodki proračuna.

Če se po sprejemu proračuna vplača namenski prejemek, ki zahteva sorazmeren namenski izdatek, ki v proračunu ni izkazan v zadostni višini, se v višini dejanskih prejemkov poveča obseg izdatkov uporabnika (postavke) v proračunu. Namenska sredstva, ki niso bila porabljena v preteklem letu se prenesejo v proračun tekočega leta.

#### 6. člen

Neposredni uporabniki proračuna so občinski organi (občinski svet, župan, nadzorni odbor), občinska uprava in režijski obrat. Ti so odgovorni za uporabo sredstev proračuna v skladu z namenom, ki je izkazan v posebnem delu proračuna.

Posredni in drugi uporabniki proračuna morajo prihodke proračuna porabiti v skladu z zakonom, ustanoviteljskimi akti oziroma pogodbo o sofinanciranju dejavnosti.

## 7. člen

Za delovanje neposrednih proračunskih uporabnikov se v proračunu zagotavljajo sredstva za plače in prispevke, za druge osebne prejemke, za plačila blaga in storitev ter za investicijske izdatke.

Sredstva za financiranje posrednih proračunskih uporabnikov se zagotavljajo v skladu s predpisi, ki urejajo posamezna področja.

Poraba sredstev za sofinanciranje programov posrednih uporabnikov se dogovori s pogodbo.

## 8. člen

Uporabniki sredstev občinskega proračuna so dolžni uporabljati sredstva občinskega proračuna za namene, opredeljene v bilanci prihodkov in odhodkov le do višine sredstev, ki je za posamezne namene v tekočem letu planirana v občinskem proračunu.

Na račun proračuna ne smejo prevzemati nobenih obveznosti, ki bi preseгла za ta namen določena sredstva v proračunu.

Če se med proračunskim letom zaradi nastanka novih obveznosti za proračun ali zmanjšanja prihodkov proračuna ugotovi, da proračuna ne bo mogoče realizirati, lahko župan zadrži izvrševanje posameznih odhodkov proračuna, če s tem ne ogrozi plačevanja zapadlih zakonskih in pogodbenih obveznosti, ki dospejo v plačilo ali prerazporedi proračunska sredstva.

O odločitvi iz prejšnjega odstavka župan obvesti občinski svet. Če proračuna ni možno uravnovesiti, mora župan predlagati rebalans proračuna.

## 9. člen

S prostimi denarnimi sredstvi na računih upravlja župan. Prosta denarna sredstva se lahko nalagajo v Banko Slovenije, banke in državne vrednostne papirje ob upoštevanju načela varnosti, likvidnosti in donosnosti naložbe. O obliki naložbe odloča župan skladno s predpisom ministra, pristojnega za finance.

## 10. člen

(prerazporejanje pravic porabe)

Osnova za prerazporejanje pravic porabe je zadnji sprejeti proračun, spremembe proračuna ali rebalans proračuna.

O prerazporeditvah pravic porabe v posebnem delu proračuna (finančnem načrtu neposrednega uporabnika) med glavnimi programi v okviru področja proračunske porabe odloča župan na predlog neposrednega uporabnika z upoštevanjem določil Zakona o javnih financah. O prerazporeditvi pravic porabe med področji proračunske porabe lahko odloča župan, pri čemer skupno povečanje ali zmanjšanje posameznega področja porabe ne sme presegati 15% obsega področja proračunske porabe, z upoštevanjem določil Zakona o javnih financah.

O prerazporeditvah župan poroča občinskemu svetu ob polletnem poročilu izvrševanja proračuna in ob zaključnem računu.

## 11. člen

(največji dovoljeni obseg prevzetih obveznosti v breme proračunov prihodnjih let)

Neposredni uporabnik lahko v tekočem letu razpiše javno naročilo za celotno vrednost projekta, ki je vključen v načrt razvojnih programov, če so zanj načrtovane pravice porabe na proračunskih postavkah v sprejetem proračunu.

Skupni obseg prevzetih obveznosti neposrednega uporabnika, ki bodo zapadle v plačilo v prihodnjih letih za investicijske odhodke in investicijske transfere ne sme presegati 80% pravic porabe v sprejetem finančnem načrtu neposrednega uporabnika.

Skupni obseg prevzetih obveznosti neposrednega uporabnika, ki bodo zapadle v plačilo v prihodnjih letih za blago in storitve in za tekoče transfere, ne sme presegati 25% pravic porabe v sprejetem finančnem načrtu neposrednega uporabnika.

Omejitve iz prvega in drugega odstavka tega člena ne veljajo za prevzemanje obveznosti z najemnimi pogodbami, razen če na podlagi teh pogodb lastninska pravica preide oziroma lahko preide iz najemodajalca na najemnika, in prevzemanje obveznosti za dobavo elektrike, telefona, vode, komunalnih storitev in drugih storitev, potrebnih za operativno delovanje neposrednih uporabnikov.

Prevzete obveznosti iz drugega in tretjega odstavka tega člena se načrtujejo v finančnem načrtu neposrednega uporabnika in načrtu razvojnih programov.

## 12. člen

(spreminjanje načrta razvojnih programov)

Župan lahko spreminja vrednost projektov v načrtu razvojnih programov. Projekte, katerih vrednost se spremeni za več kot 20% mora predhodno potrditi občinski svet.

Projekti, za katere se zaradi prenosa plačil v tekoče leto, zaključek financiranja prestavi iz predhodnega v tekoče leto, se uvrstijo v načrt razvojnih programov po uveljavitvi proračuna.

Novi projekti se uvrstijo v načrt razvojnih programov na podlagi odločitve občinskega sveta.

## 13. člen

Če se med letom spremeni narava delovnega področja, pristojnost ali obseg dela posameznega proračunskega uporabnika, se lahko na predlog župana zmanjša ali poveča obseg sredstev s soglasjem občinskega sveta, ki so za delo tega uporabnika namenjena v občinskem proračunu. Na podlagi predloženega programa dela se lahko vključi med letom v financiranje iz občinskega proračuna nov uporabnik na predlog župana s soglasjem občinskega sveta. V tem primeru se sredstva zagotavljajo iz splošne proračunske rezervacije. V primeru prenehanja financiranja posameznega proračunskega uporabnika se neporabljena sredstva proračuna lahko prenesejo v proračunsko rezervacijo ali se prerazporedijo med druge uporabnike.

## 14. člen

Uporabniki sredstev občinskega proračuna morajo nabavo opreme, vzdrževalna dela in storitve oddajati v skladu s predpisi, ki veljajo za državni proračun in v skladu z zakonom o javnih naročilih. Poraba sredstev za te namene mora biti po virih in dinamiki usklajena s planiranimi finančnimi sredstvi tekočega proračunskega obdobja.

Uporabniki morajo pri dogovarjanju o pogojih za izpolnjevanje obveznosti, ki se poravnava iz proračuna, upoštevati roke plačil, ki so za posamezne namene predpisani za državni proračun. Uporabniki uporabljajo sredstva za plačevanje že opravljenih storitev in nabav.

## 15. člen

(proračunski sklad)

Proračunski sklad je račun proračunske rezerve, oblikovan po 49. členu Zakona o javnih financah. Proračunska rezerva se v letu 2012 oblikuje v višini 10.000,00 EUR.

Sredstva proračunske rezerve se uporabljajo za financiranje izdatkov za odpravo posledic naravnih nesreč (potres, poplava, zemeljski ali snežni plaz, visok sneg, močan veter, toča, žled, pozeha, suša, množični pojav nalezljive človeške, živalske ali rastlinske bolezni in druge nesreče, ki jih povzročajo naravne sile in ekološke nesreče).

Na predlog za finančno pristojnega organa občinske uprave odloča o uporabi sredstev proračunske rezerve za namene iz drugega odstavka 49. člena ZJF do njene skupne višine 2.000,00 EUR župan in o tem s pisnimi poročili obvešča občinski svet.

V primeru, ko se sredstva proračunske rezerve nameenjajo za odpravo posledic naravnih nesreč širše dimenzije in namenska sredstva presegajo navedeno višino določeno v tretjem odstavku tega člena, odloča o njihovi porabi občinski svet s posebnim odlokom.

## 16. člen

V proračunu se del predvidenih proračunskih prejemkov vnaprej ne razporedi, ampak zadrži kot splošna proračunska rezervacija, ki se v proračunu posebej izkazuje. Sredstva splošne proračunske rezervacije se uporabljajo za nepredvidene namene, za katere v proračunu niso zagotovljena sredstva oziroma, se med letom izkaže, da sredstva niso zagotovljena v zadostnem obsegu, ker jih pri pripravi proračuna ni bilo mogoče načrtovati. Znesek splošne proračunske rezervacije je določen v posebnem delu proračuna.

O uporabi sredstev splošne proračunske rezervacije odloča župan. Dodeljena sredstva splošne proračunske rezervacije se razporedijo v finančni načrt proračunskega uporabnika.

## 4. NADZOR

## 17. člen

Nadzor nad poslovanjem uporabnikov proračunskih sredstev ter smotrnost in namembnost porabe teh sredstev opravlja Nadzorni odbor Občine Tišina v skladu z zakonom in statutom.

Občinski organi, javna podjetja in javni zavodi ter druge osebe javnega prava, katerih ustanoviteljica je občina ter drugi uporabniki sredstev občinskega proračuna so dolžni omogočiti članom nadzornega odbora vpogled v finančno dokumentacijo in jim nuditi vse potrebne podatke v zvezi s porabo sredstev občinskega proračuna. Nadzorni odbor mora opravljati postopke nadzora v skladu s predpisi.

## 18. člen

Pristojni občinski upravni organ lahko opravlja nadzor nad materialnim, finančnim in računovodskim poslovanjem uporabnikov proračuna po namenu, obsegu in dinamiki porabe. Uporabniki proračuna so dolžni poročila o porabi proračunskih sredstev za preteklo leto dostaviti takoj po pripravi letnih poročil.

Uporabnikom, ki ne ravnajo v skladu s 7. členom tega odloka in prvim odstavkom tega člena lahko župan delno ali v celoti začasno ustavi proračunsko financiranje, dokončno pa občinski svet na predlog župana. Župan o začasni ustavitvi poroča občinskemu svetu na prvi naslednji seji.

## 5. POSEBNOSTI UPRAVLJANJA IN PRODAJE STVARNEGA IN FINANČNEGA PREMOŽENJA

## 19. člen

(odpis dolgov)

Če so izpolnjeni pogoji iz tretjega odstavka 77. člena ZJF, lahko župan posameznemu dolžniku do višine 200,00 EUR odpiše ali delno odpiše plačilo dolga.

## 6. OBSEG ZADOLŽEVANJA IN POROŠTEV OBČINE IN JAVNEGA SEKTORJA

## 20. člen

(obseg zadolževanja občine in izdanih poroštev občine)

Zaradi kritja presežkov odhodkov nad prihodki v bilanci prihodkov in odhodkov, presežkov izdatkov nad prejemki v računu finančnih terjatev in naložb ter odplačila dolgov v računu financiranja se za leto 2012 načrtuje dolgoročna zadolžitev v višini 100.000 EUR za obnovo gasilskih domov in komunalno infrastrukturo.

V letu 2012 Občina Tišina ne bo dajala soglasij k zadolževanju in poroštev posrednim proračunskim uporabnikom.

## 21. člen

(kratkoročno zadolževanje občine)

Če se zaradi neenakomernega pritekanja prejemkov izvrševanje proračuna ne more uravnovesiti, se lahko za začasno kritje odhodkov uporabijo sredstva rezerve občine ali pa se lahko občina likvidnostno zadolži (kratkoročna premostitvena posojila), vendar največ do višine 5% zadnjega sprejetega proračuna. Kratkoročno posojilo mora biti vrnjeno do konca proračunskega leta. O uporabi sredstev rezerve in o najetju posojila iz tega člena odloča župan, ki mora o tem obvestiti občinski svet na prvi naslednji seji.

Župan je pooblaščen, da odloča o začasni uporabi tekočih likvidnostnih proračunskih sredstev zaradi ohranitve njihove vrednosti.

Če posebni zakon ne določa drugače so prihodki od upravljanja s prostimi denarnimi sredstvi prihodek proračuna in stroški v zvezi z zagotavljanjem likvidnostnih sredstev proračuna izdatek proračuna.

## 7. PREHODNE IN KONČNE DOLOČBE

## 22. člen

(začasno financiranje v letu 2012)

V obdobju začasnega financiranja Občine Tišina v letu 2013, če bo začasno financiranje potrebno, se uporablja ta odlok in sklep o določitvi začasnega financiranja.

## 23. člen

(uveljavitev odloka)

Ta odlok začne veljati naslednji dan po objavi v Uradnem listu Republike Slovenije.

Št. 007-0007/2012-1

Tišina, dne 27. februarja 2012

Župan  
Občina Tišina  
Franc Horvat l.r.

## VSEBINA

<b>MINISTRSTVA</b>		<b>MURSKA SOBOTA</b>	
600.	Pravilnik o spremembah in dopolnitvah Pravilnika o zemljiškem pismu	1243	611. Odlok o lokacijskem načrtu za ožje mestno središče mesta Murska Sobota – uradno prečiščeno besedilo
			1266
<b>DRUGI DRŽAVNI ORGANI IN ORGANIZACIJE</b>			612. Odlok o načinu izvajanja gospodarske javne službe odvajanja komunalne odpadne in padavinske vode na območju Mestne občine Murska Sobota – uradno prečiščeno besedilo
601.	Koeficienti rasti cen v Republiki Sloveniji, januar 2012	1246	1271
<b>OBČINE</b>			613. Sklep o izdaji soglasja za gradnjo trafo postaje in garaže za gasilsko vozilo na območju naselja Pušča
			1277
<b>BREZOVICA</b>			<b>PUCONCI</b>
602.	Sklep o pripravi spremembe občinskega podrobnega prostorskega načrta za območje urejanja VS 10/10-1 Vnanje Gorice	1247	614. Pravilnik o dopolnitvi Pravilnika o sprejemu otrok v vrtec pri Osnovni šoli Puconci
			1277
603.	Sklep o spremembah in dopolnitvah Sklepa o začetku priprav sprememb in dopolnitev Odloka o prostorsko ureditvenih pogojih za plansko celoto V10 Brezovica, Vnanje Gorice, Notranje Gorice	1247	615. Sklep o določitvi višine subvencioniranja cene storitev odlaganja preostankov predelave ali odstranjevanja komunalnih odpadkov za leto 2012
			1278
<b>DRAVOGRAD</b>			<b>SLOVENJ GRADEC</b>
604.	Navodila o možnosti plakatiranja v času referendumske kampanje za izvedbo referendumov	1248	616. Sklep o začetku priprave občinskega podrobnega prostorskega načrta (OPPN) na kmetijskem zemljišču za gradnjo hleva proste reje v naselju Podgorje
			1278
<b>GROSUPLJE</b>			<b>SLOVENSKA BISTRICA</b>
605.	Sklep o imenovanju Občinske volilne komisije Občine Grosuplje	1249	617. Odlok o proračunu Občine Slovenska Bistrica za leto 2012
			1280
<b>IDRIJA</b>			618. Odredba o spremembah in dopolnitvah Odredbe o območjih kratkotrajnega parkiranja – modre cone v mestu Slovenska Bistrica
606.	Odlok o občinskem podrobnem prostorskem načrtu (OPPN) »Mestno jedro« – Enota urejanja ID 20	1249	1282
<b>ILIRSKA BISTRICA</b>			<b>ŠKOFJA LOKA</b>
607.	Odlok o spremembah in dopolnitvah Odloka o ustanovitvi javnega vzgojno-izobraževalnega zavoda Vrtec Ilirska Bistrica	1257	619. Pravilnik o spremembi Pravilnika o plačah in plačilih za opravljanje funkcije občinskih funkcionarjev in izplačilih na drugih podlagah članom delovnih teles občinskega sveta, članom drugih občinskih organov in članom svetov krajevnih skupnosti ter o povračilih stroškov v Občini Škofja Loka
			1283
<b>KANAL</b>			<b>ŠKOFIJA</b>
608.	Letni program športa Občine Kanal ob Soči za leto 2012	1258	620. Odlok o ustanovitvi Sveta za preventivo in vzgojo v cestnem prometu Občine Škofljica
			1283
<b>LENDAVA</b>			621. Odlok o spremembah in dopolnitvah Odloka o preoblikovanju javno vzgojno-izobraževalnega zavoda Osnovna šola Škofljica v javni vzgojno-izobraževalni zavod Osnovna šola in vrtec Škofljica
609.	Odlok o oskrbi s pitno vodo v Občini Lendava (uradno prečiščeno besedilo)	1259	1284
<b>LJUBLJANA</b>			<b>TIŠINA</b>
610.	Spremembe in dopolnitve Statuta Mestne občine Ljubljana	1266	622. Odlok o proračunu Občine Tišina za leto 2012
			1285

## Uradni list RS – Mednarodne pogodbe, št. 2/12

## VSEBINA

11.	Uredba o ratifikaciji Sprememb Sporazuma o ustanovitvi Evropske banke za obnovo in razvoj	9
12.	Uredba o ratifikaciji Spremembe Statuta Mednarodnega denarnega sklada o reformi Izvršnega odbora	11
13.	Uredba o ratifikaciji Tretje spremembe Statuta Mednarodnega denarnega sklada	14
14.	Sklep o objavi besedila Izmirske deklaracije, ki jo je sprejela Konferenca na visoki ravni o prihodnosti Evropskega sodišča za človekove pravice, v Izmirju 27. aprila 2011	16
	<i>Obvestila o začetku oziroma prenehanju veljavnosti mednarodnih pogodb</i>	
15.	Obvestilo o začetku veljavnosti Pogodbe med Republiko Slovenijo in Republiko Avstrijo o poteku državne meje na mejnih sektorjih VIII do XV in XXII do XXVII	23

