




STANOVAŠKO NASELJE ČARDAK

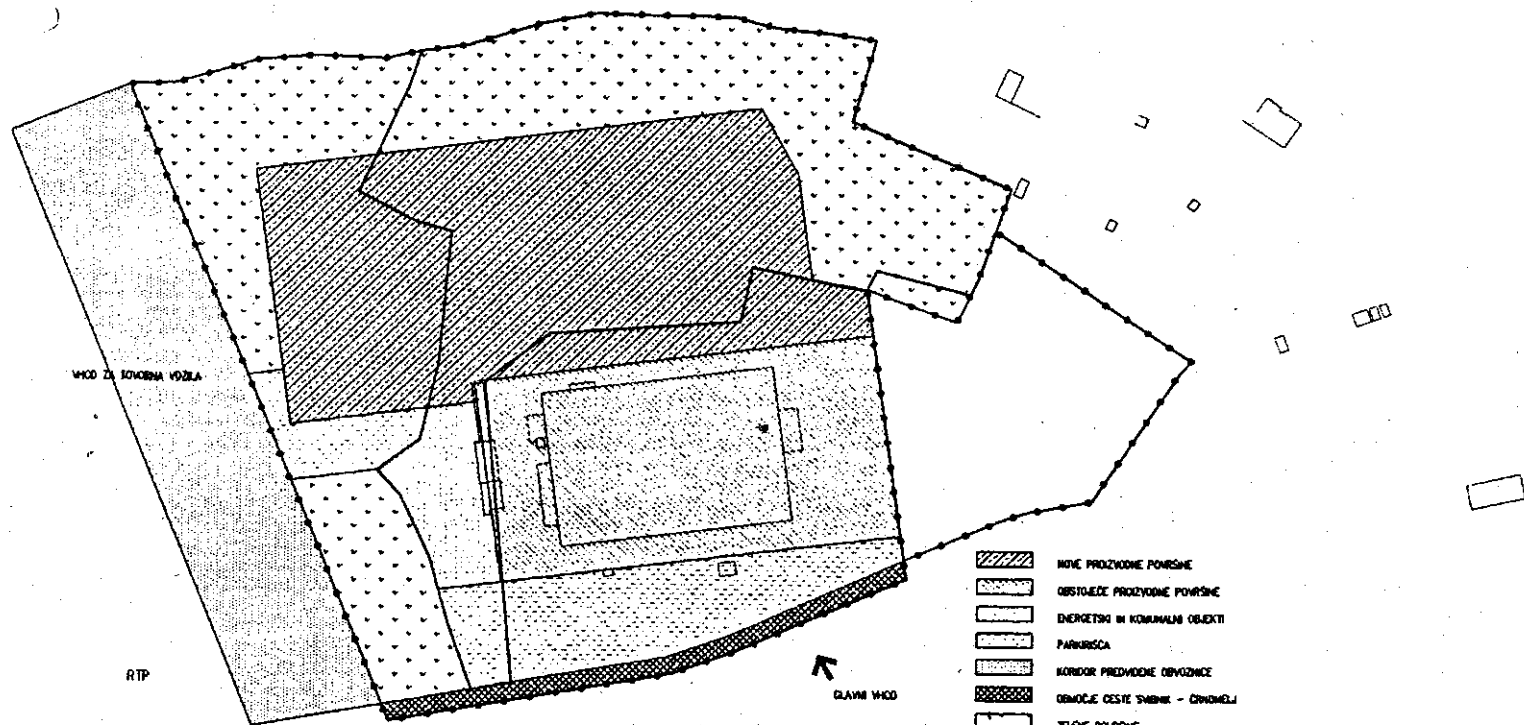

VODI ZA SPOJNO VOZILA

RTP

GLAVNI VODI

- NOVE PROIZVODNE POKRIVNE
- OBSTOJEĆE PROIZVODNE POKRIVNE
- ENERGETSKI I KOMUNALNI OBJEKTI
- PARKIRISCA
- KORIDOR PREDVODNE OBVOZNOCE
- OBNOVE CESTE SVETLO - OŠTORELI
- ZELENE POKRIVNE
- MEJA I. OBMOTJA KMETIJSKIH ZEMLJIŠĆA
- MEJA OBMOTJA ZAJEDNIČKOG NACRTA
- OBMOTJE SE VODI U IZN. BELT OŠTORELI

MEŠLO 1:2500