



Slika 5: Znak "predznak za preusmeritev prometa" z dopolnilno tablo

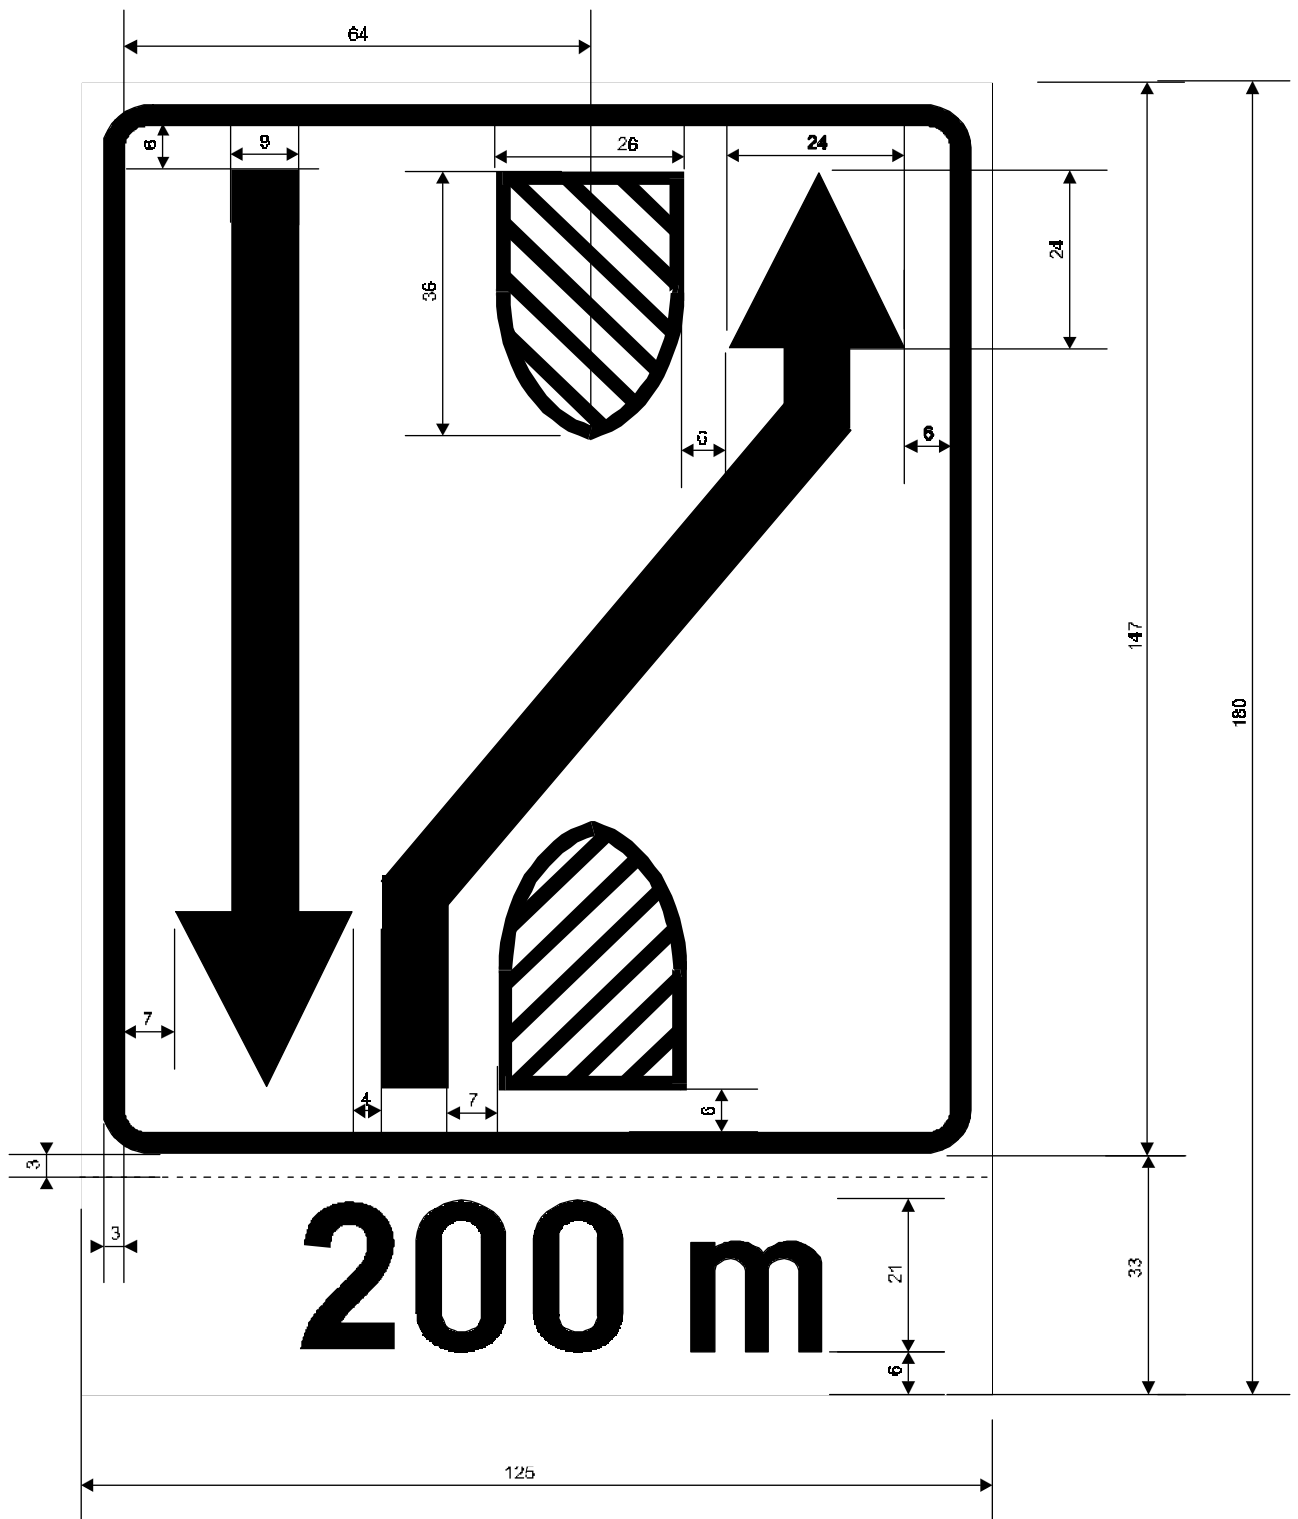


Mere v cm

Slika 6: Znak "predznak za preusmeritev prometa" z dopolnilno tablo

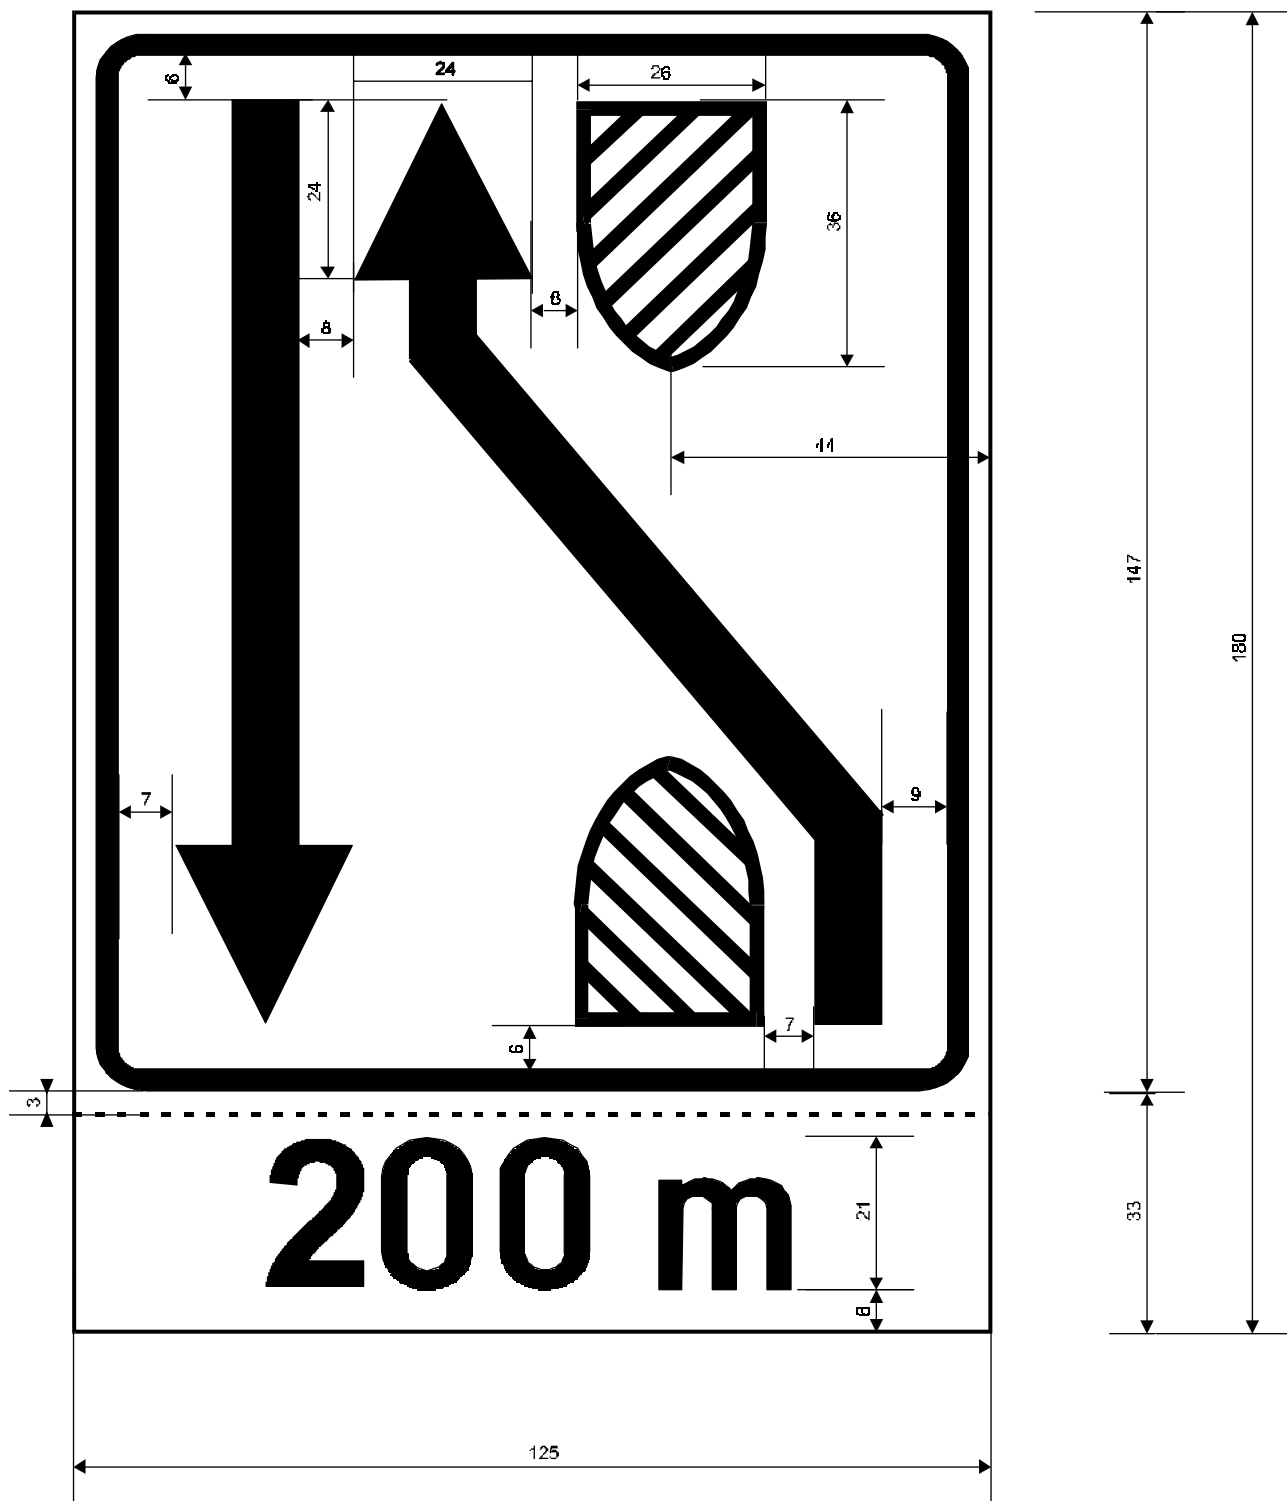

Mere v cm

Slika 7: Znak "predznak za preusmeritev prometa" z dopolnilno tablo

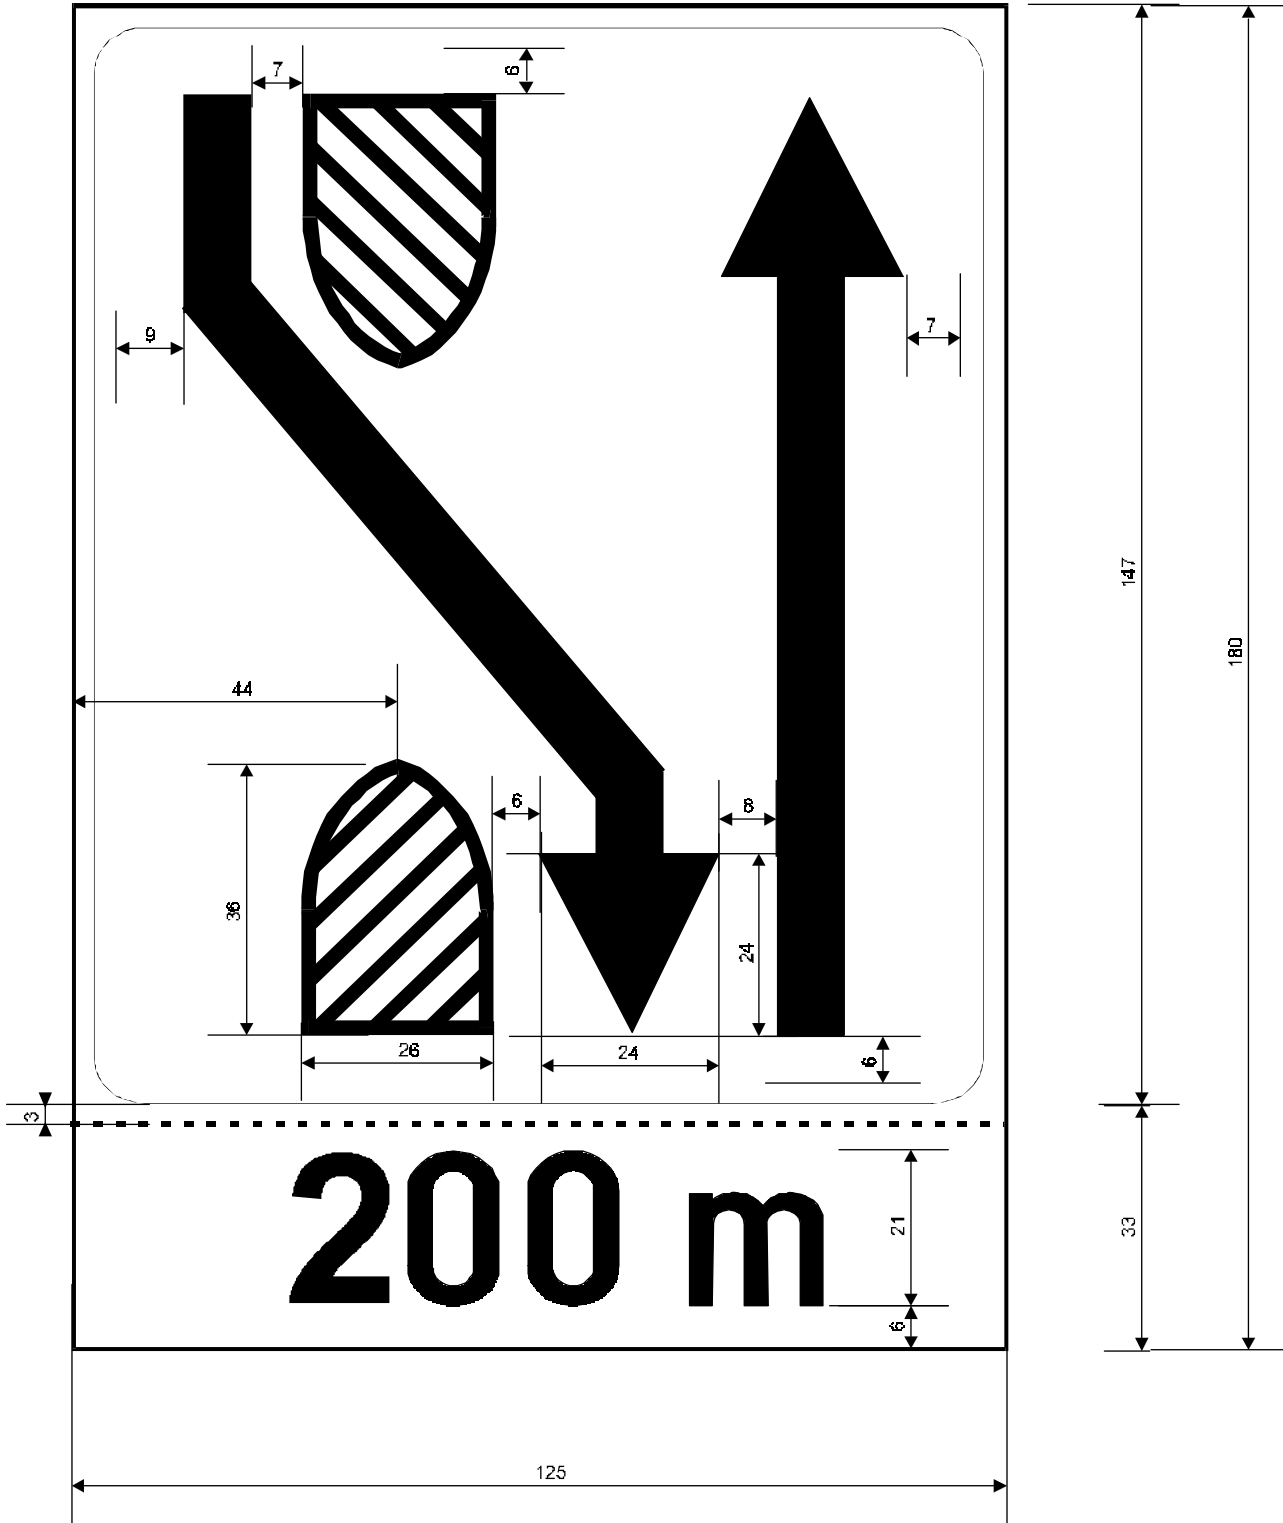

Mere v cm