PRILOGA
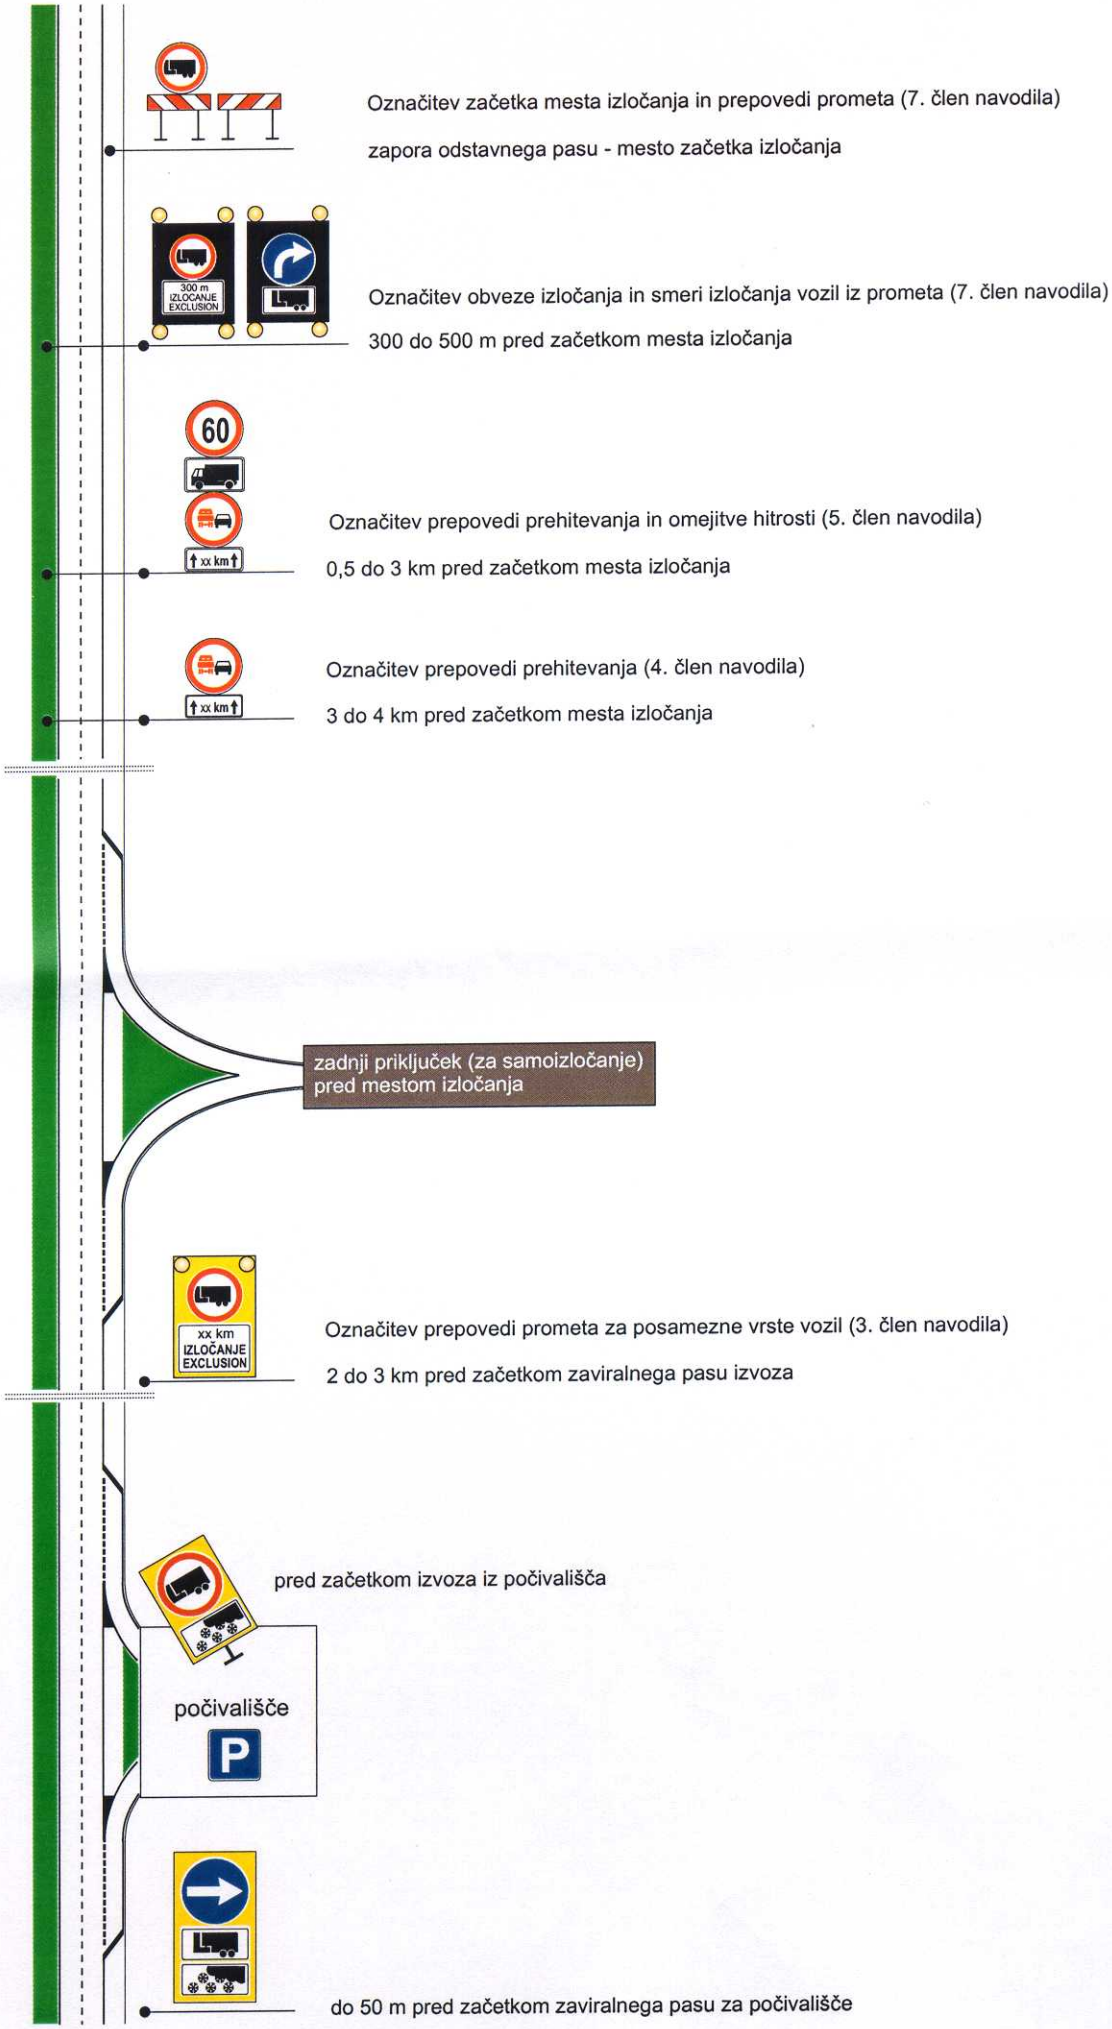
SHEMATSKI PRIKAZ OZNAČITVE IZLOČANJA DOLOČENE VRSTE VOZIL NA ODSTAVNI PAS AVTOCESTE V ZIMSKIH RAZMERAH