


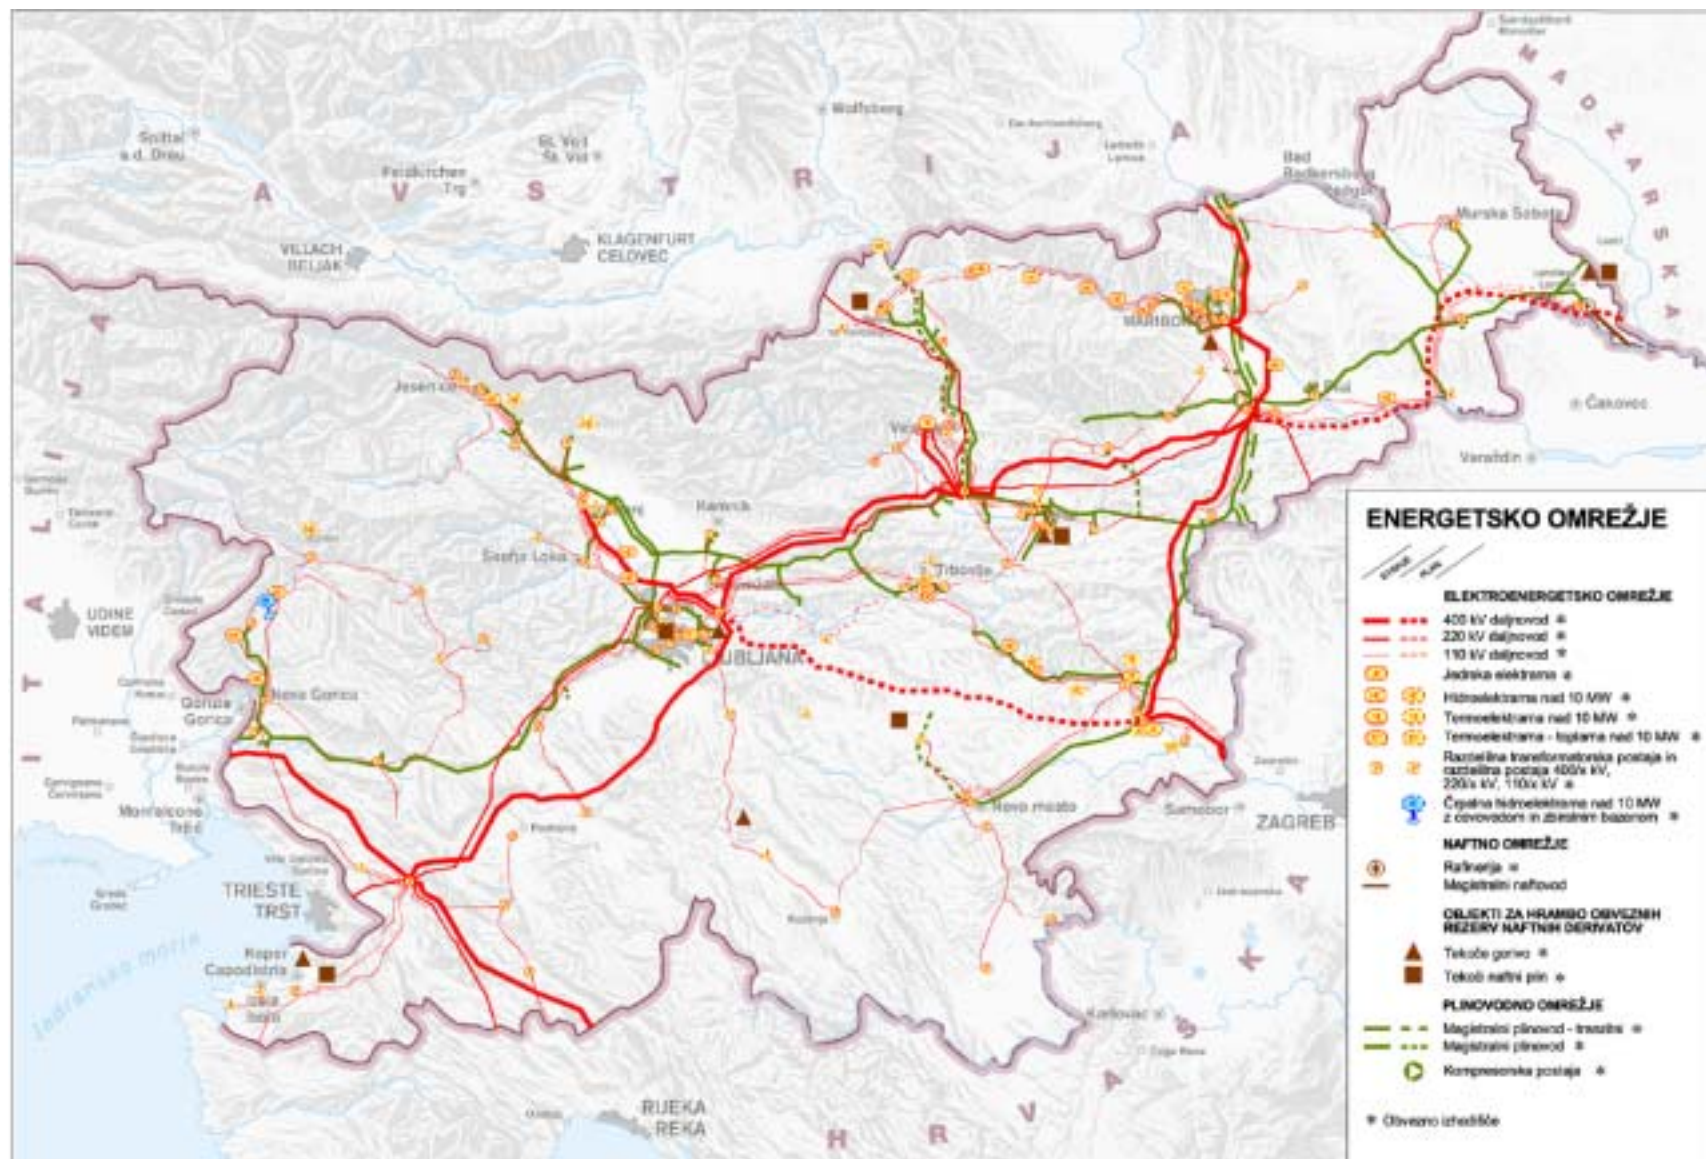

ENERGETSKO OMREŽJE

ELEKTROENERGETSKO OMREŽJE

- 400 kV daljnovod
- 220 kV daljnovod
- 110 kV daljnovod
- Jedrska elektrarna
- Hydroelektrarna nad 10 MW
- Termoelektrarna nad 10 MW
- Termoelektrarna - toplotna nad 10 MW
- Razdelilna transformatorska postaja in centralna postaja 400/110 kV, 220/110 kV, 110/10 kV
- Čepna hidroelektrarna nad 10 MW z cevovodni in zbirnim bazenom

NAFTNO OMREŽJE

- Račevalnica
- Magistralni naftovod

OBJEKTI ZA HRANBO OBVEZNIH REZERV NAFTNIH DERIVATOV

- Tekočo gorivo
- Tekočo naftni pin

PLINOVODNO OMREŽJE

- Magistralni plinovod - tranzitni
- Magistralni plinovod
- Kompresorska postaja

* Objeto izhodišče

Kartografsko obdelava:
- Informacija za okolje, prostor in energijo RS -
Unat RS za prostorsko planiranje, 2002

Kartografsko podlaga:
- Informacija za okolje, prostor in energijo RS -
Unat RS za prostorsko planiranje, 2002

Vr:
- Kartografski del srednjeročnega državnega plana
Republike Slovenije
za obdobje 1986-1990, dopolnjen 2002

Publikacijska karta 2 (iz matrike 1 : 250 000)
- k 3. členu odloka spremeni in dopolni
prostorne sestavine štirinajstega in
srednjeročnega državnega plana
Republike Slovenije

**SREDNJEROČNI
DRUŽBENI PLAN
REPUBLIKE SLOVENIJE
ZA OBDOBJE 1986 - 1990,
DOPOLNEN 2002**