


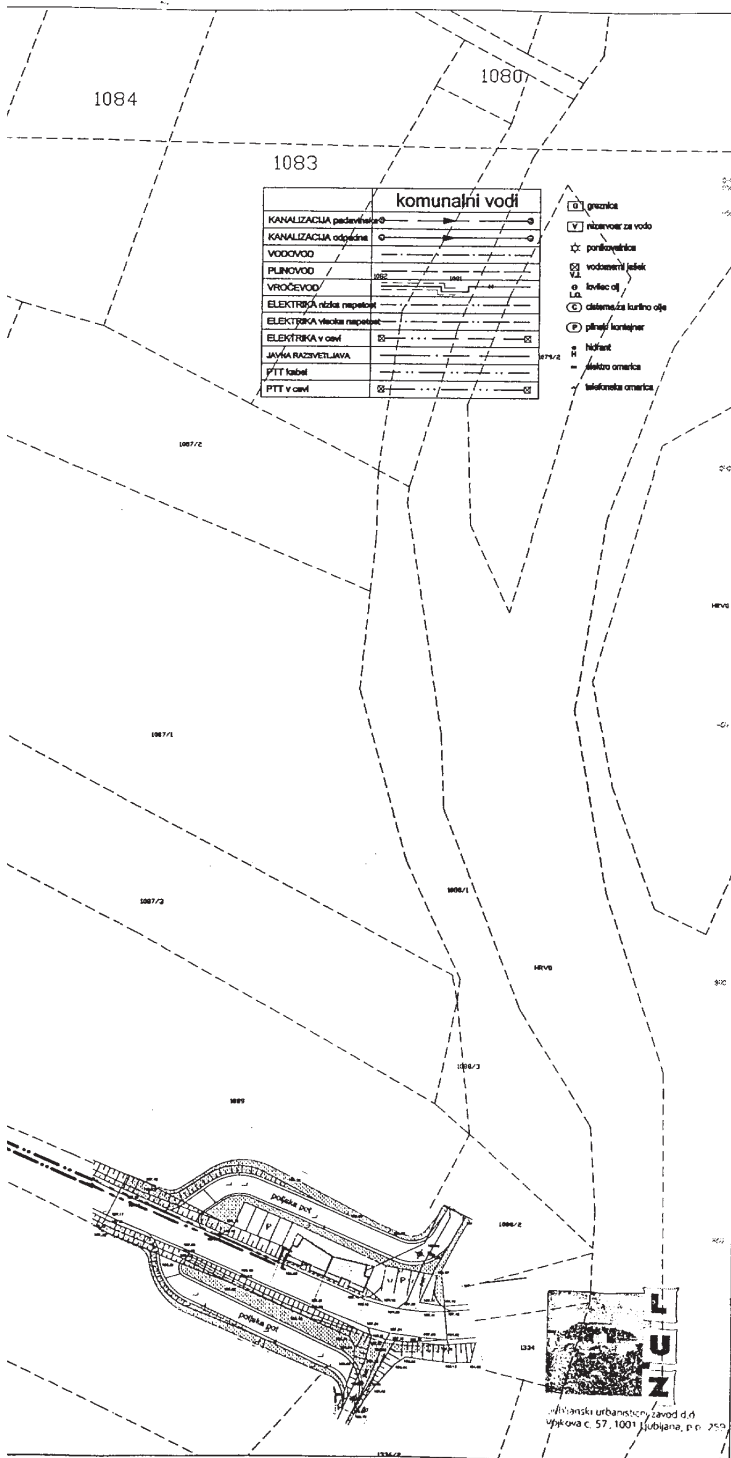

Investitor
RS, Vlada RS, Servis skupnih služb vlade
Gregorčičeva 27a
1000 Ljubljana

nosilec projekta

LJUBLJANSKI URBANISTIČNI ZAVOD, d.d.
Volčkova 57, 1000 Ljubljana
IZS 0448
odgovorni vodja projekta
MARJAN LENARČIČ, univ.dipl.inž.geod.
IZS T-0029
število projekta
5373-2

projektno podjetje

LJUBLJANSKI URBANISTIČNI ZAVOD, d.d.
Volčkova 57, 1537 Ljubljana
IZS 0448
odgovorni projektant
FERDO JORDAN, univ.dipl.inž.arh.
IZS A-0087

faza projekta
LOKACIJSKA DOKUMENTACIJA
št. LD
5373-2
predmet LD
Mejni prehod za obmejni promet
Nova vas pri Bizeljskem
naslov objekta
Nova vas pri Bizeljskem
občina
MO Brežica
katastrska občina
Drenovec
parcelski št.
po seznamu v LD
urbanistična identifikacija
1. kmetijsko območje
geodetska identifikacija
I - 23 15
projektant
Ines Rot, univ.dipl.inž.arh.
Boris Klayžar, inž.gradb.
Simona Čeh, univ.dipl.inž.geod.

velebina risbe
Kopija katastrskega načrta z vrisanim
posegom komunalne ureditve
datum
november 2002
merilo
1:1000
št. lista
3