

LEGENDA:

- predvidena upravna stavba mejnega prehoda Sedlarjevo
- predvidena nadstrešnica
- obstojeće parcelne meje
- meja gradbene parcele za rekonstrukciju javne poti; F= 1127m²
- meja gradbene parcele maloobmejnega prehoda; F= 414m²
- meja ureditvenega območja MOP Sedlarjevo; F= 1580m²

VELIKOST GRADBENE PARCELE MOP SEDLARJEVO = 414,00m²
del zemljišča parc. št. 1631 (travnik, 3 razred) = 414,00m²

VELIKOST GRADBENE PARCELE ZA REKONSTRUKCIJO JAVNE POTI = 1127,00m²

del zemljišča parc. št. 1633 (cesta) = 97,00m²
zemljišče parc. št. 1632 (cesta) = 630,00m²
del zemljišča parc. št. 1631 (travnik, 3 razred) = 226,00m²
del zemljišča parc. št. 1635 (travnik, 4 razred, gospodarsko poslopje) = 165,00m²
del zemljišča parc. št. 1536 (vodotok) = 9,00m²

VELIKOST UREDITVENEGA OBMOČJA MOP SEDLARJEVO = 1580,00m²


VELIKOST GRADBENE PARCELE MOP SEDLARJEVO = 414,00m²

VELIKOST GRADBENE PARCELE ZA REKONSTRUKCIJO JAVNE POTI = 1127,00m²

VELIKOST GRADBENE PARCELE ZA REKONSTRUKCIJO MOSTU = 39,00m²

TOČKE ZAKOLIČBE GRADBENE PARCELE
MALOOBMEJNEGA PREHODA SEDLARJEVO

	X	Y
T1	547814,50	106340,09
T2	547871,21	106369,67
T3	547880,26	106383,30
T4	547903,91	106385,80
T5	547913,10	106377,63
T6	547915,81	106371,84
T7	547925,47	106372,36
T8	547925,66	106368,46
T9	547914,33	106368,05
T10	547908,44	106365,18
T11	547891,09	106364,21
T12	547884,37	106361,27
T13	547863,91	106357,18
T14	547845,85	106345,90
T15	547847,06	106331,39
T16	547845,55	106328,22
T17	547815,57	106334,14

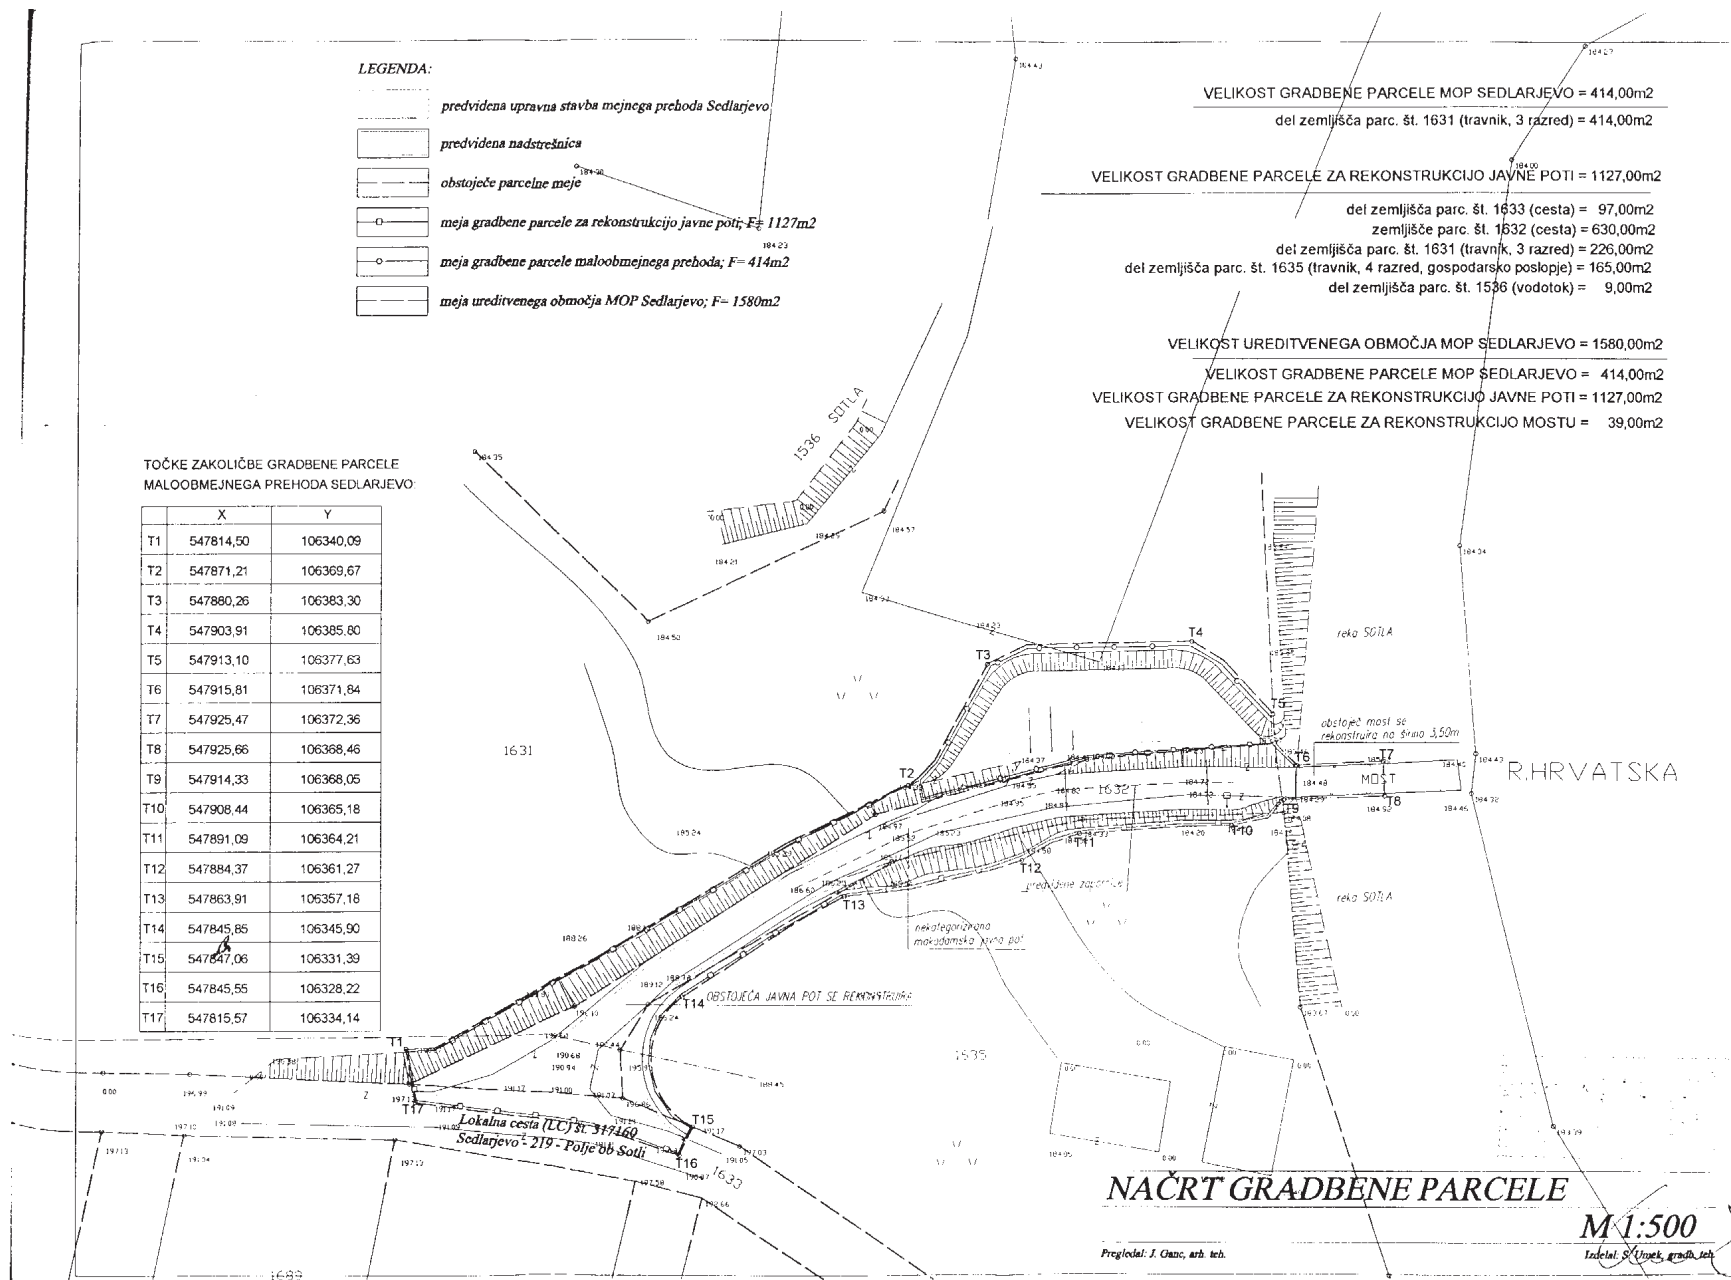

NACRT GRADBENE PARCELE

M 1:500

Pregledal: J. Čučar, arb. teh.

Izdal: S. Umet, grad. teh.