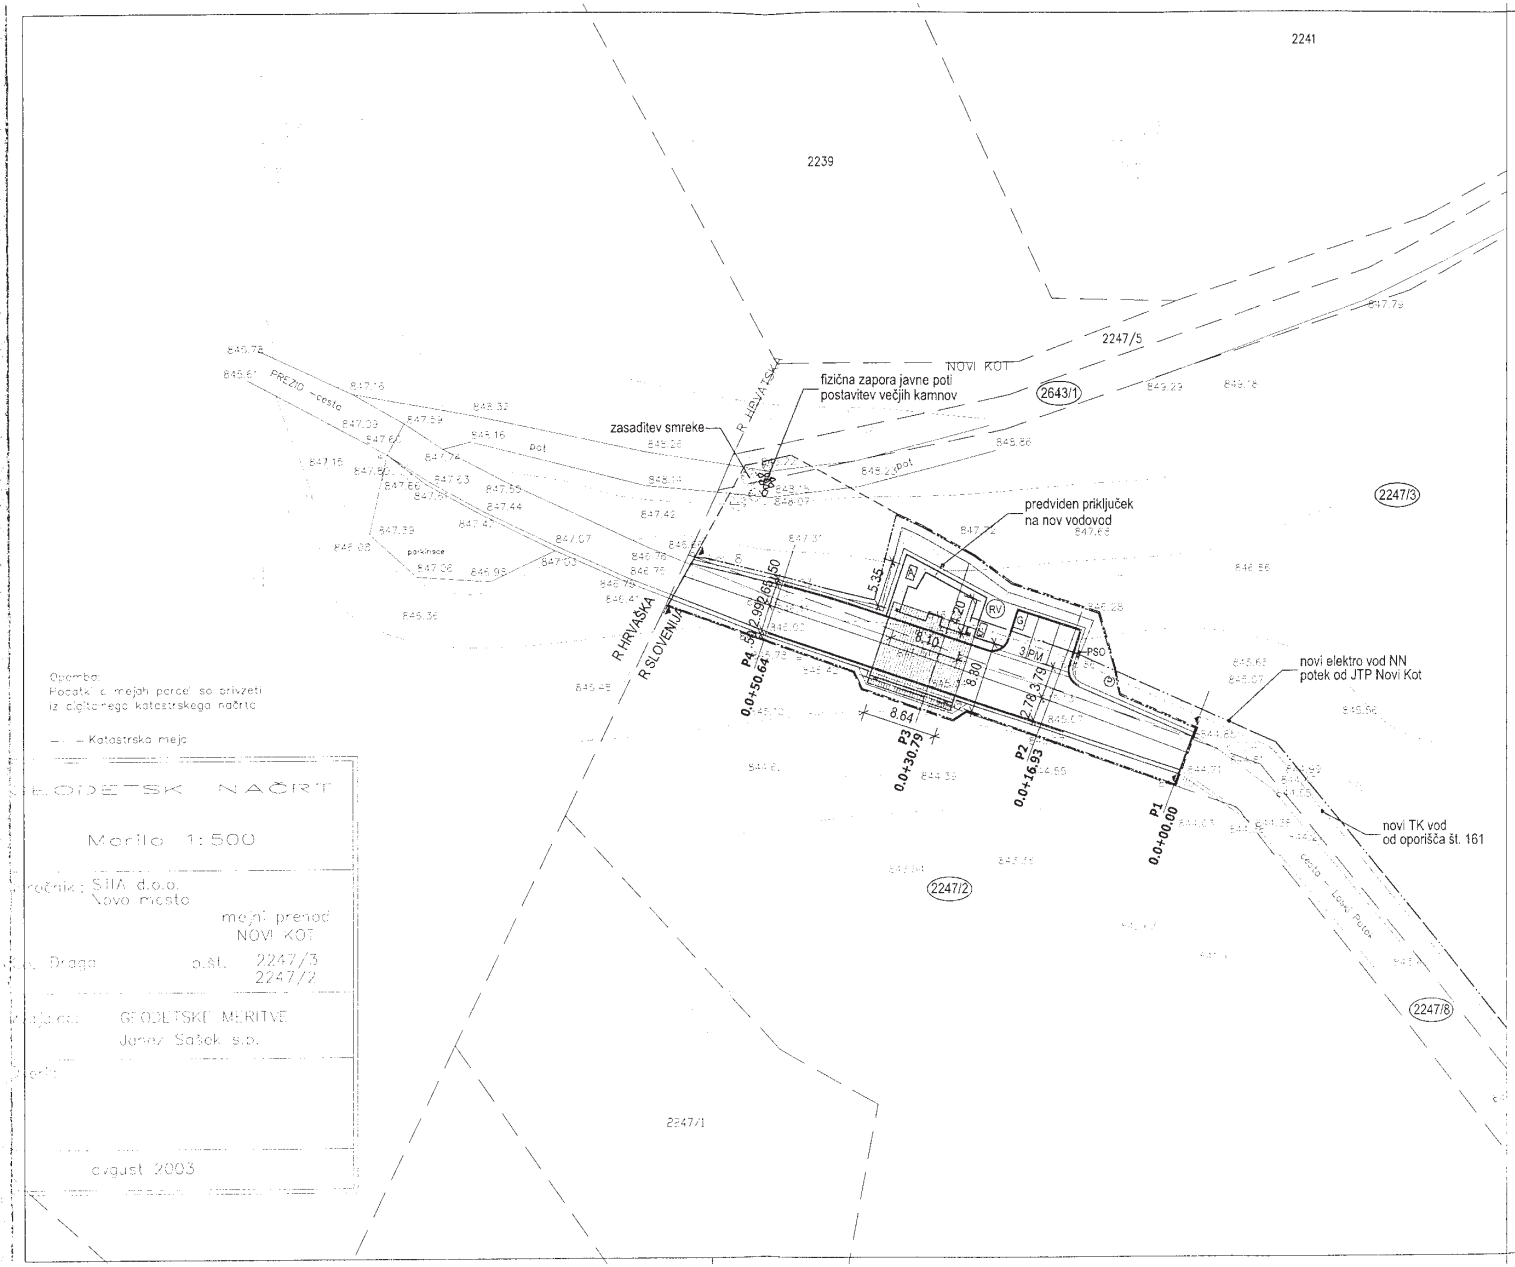

GEODETSKI NAČRT

Merilo 1:500

Naročnik: SIIA d.o.o.
Novo mesto

mejni prenos
NOVI KOT

k.o. Draga o.st. 2247/3
2247/2

Izdelovalec: GEODETSKE MERITVE
Janez Sašek s.p.

avgust 2003

S
Z V
J

LEGENDA KOM. VODI
GREZNICA
REZERVOAR ZA VODO
ZABOJNIK ZA SMETI
AGREGAT
PONIKOVALNICA
PROSTOSTOJEČA ELEKTRO OMARICA
ELEKTRIKA NN – podz.
TELEFON – podz.
VODOVOD–PITNA VODA

LEGENDA:

- MEJA UREDITVENEG
- MEJA GRADBENE P
- OBJEKT MEJNEGA
- NADSTREŠNICA

Ident št. pri IZS: IZS 2277	STIA Projektiranj Kettejev dre Tel: +386 7 Fax: +386 7 E-mail: stiad
Investitor:	VLADA R
Objekt/lokacija:	MEJNI P
Vrsta načrta:	/
Vsebina/naslov risbe:	ZAZIDA
	Ime in p
Odgovorni vodja projekta:	Magda
Odgovorni projektant:	Magda
Sodelavci:	Veronik
Vrsta projektne dokumentacije:	ELABORAT ZA UC JAVNE KORISTI
Datoteka:	EJK_NKOT_ZAZIDALNA

To načrt je namenjen izključno za potrebe