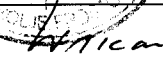



REPUBLICA SLOVENIJA - MINISTRSTVO ZA OKOLJE, PROSTOR IN ENERGIJO - GEODETSKA UPRAVA REPUBLIKE SLOVENIJE

Naslov izpostave: Trg izgnancev 16 - TEL: 07 4994370 - FAX: 07 4994374

NAČRT PARCELE

Merilo: 1:2500

|   |                     |                                    |   |        |                                                                                     |
|---|---------------------|------------------------------------|---|--------|-------------------------------------------------------------------------------------|
| Katastrska občina<br>(šifra, ime)   | 1257_01 - BIZELJSKO | Parcele                            | 452, 453, 454, 455, 456, 457/1, 458, 459, 461, 462, 463, 464/1, 465/1, 465/2, 467, 468/1, 1974, 1988, *53 |        |                                                                                     |
| Št. potrdila   | 90311-416/2004      |                                    |   |        |                                                                                     |
| Taksa za potrdilo po tarifni številki 4 ZUT (Ur.I.RS, št. 8/2000, 44/2000, 81/2000, 42/2002) v znesku 1.020,00 SIT je plačana z gotovino.<br>Potrdilo je izdano na podlagi Pravilnika o vrstah in vsebini potrdil iz zbirke geodetskih podatkov (Ur.I.RS, št.113/2000). |                     |                                    |   |        |                                                                                     |
| Datum izdelave<br>potrdila   | 09.02.2004          | Potrdilo izdal<br>(ime in priimek) | HELENA MIRKAC                                                                                             | Podpis |  |

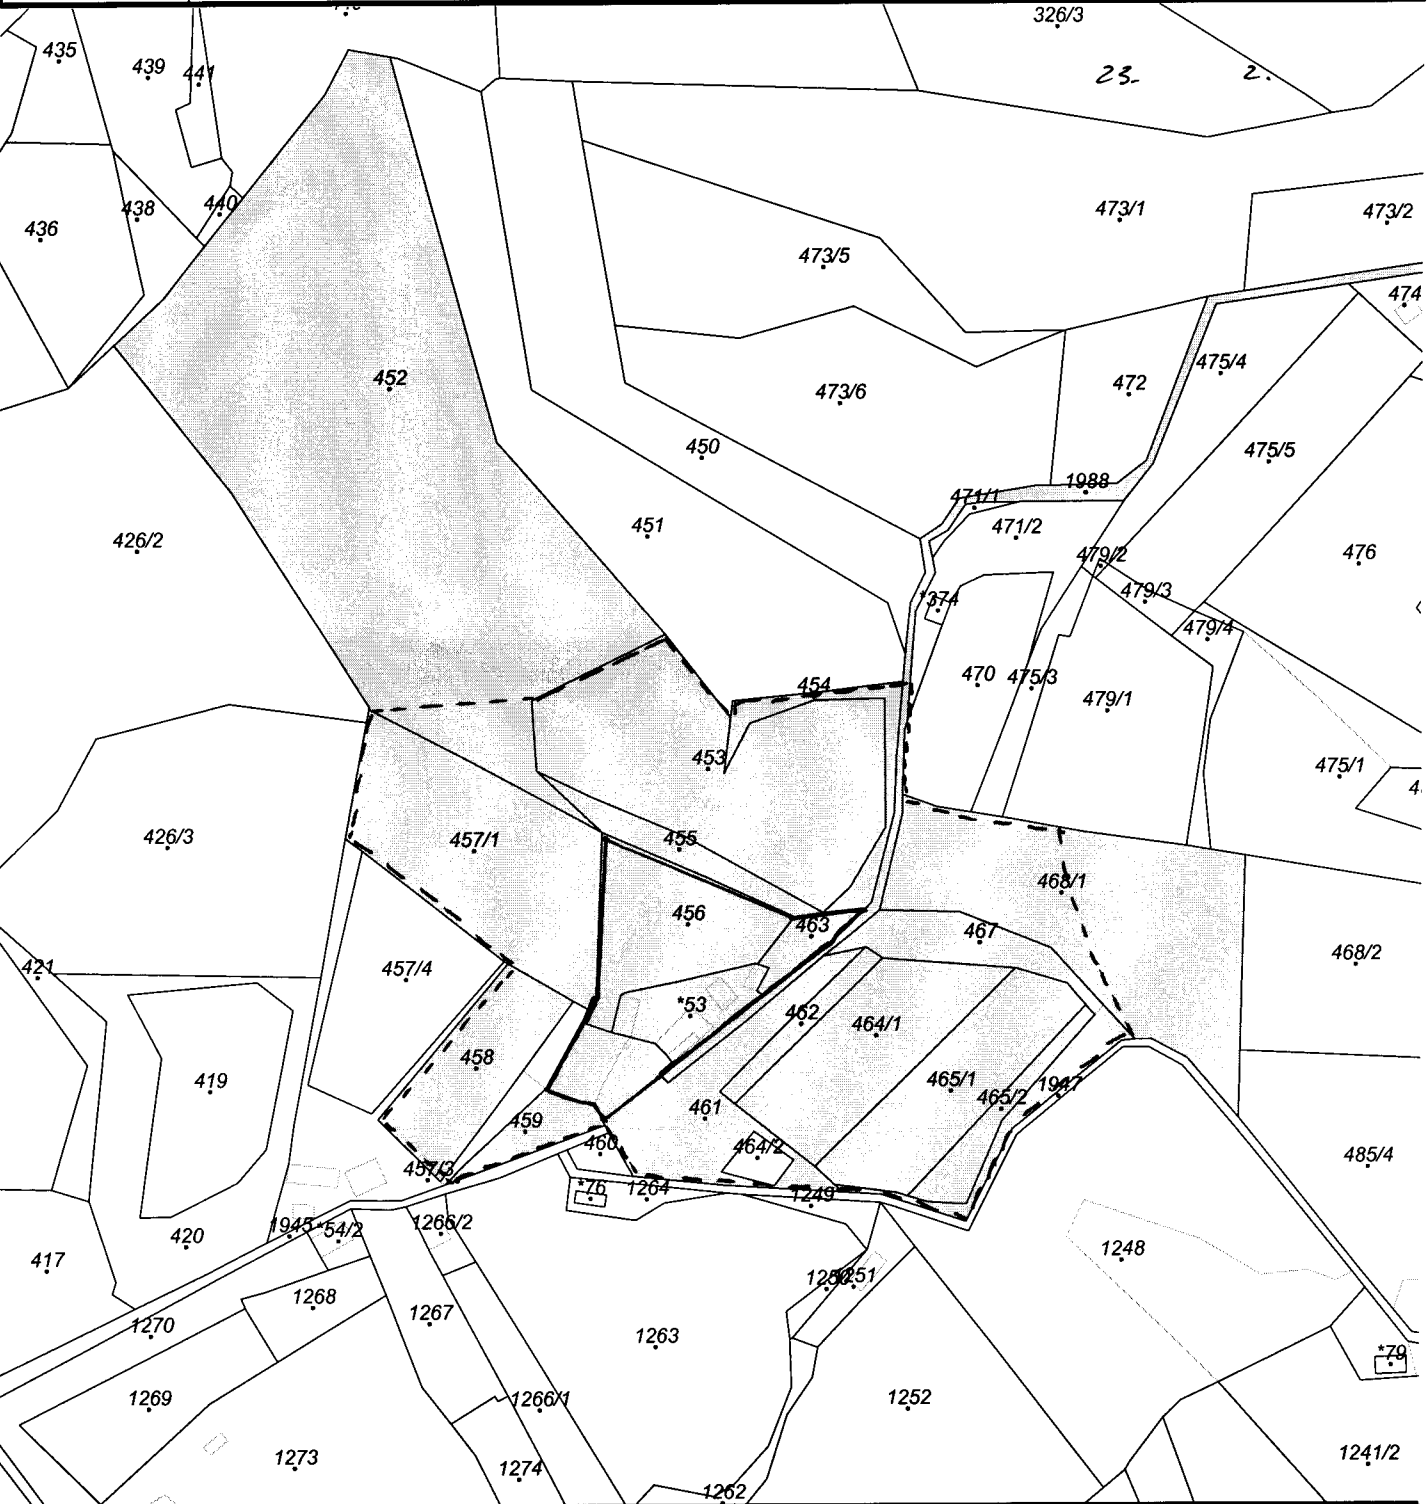

|   |                                                                                      |                                                                           |
|---|--------------------------------------------------------------------------------------|---------------------------------------------------------------------------|
| Legenda oznak v načrtu parcele:                                                                           | Merilo izvirnega načrta M=1:2880                                                     |                                                                           |
| parcelne številke dokončnih parcel in dokončne meje so izrisane za označene parcele v debelini do 0.40 mm |  | Vse pravice kopiranja in razmnoževanja pridržane<br>© Geodetska uprava RS |
| meje parcel, ki niso dokončne, so izrisane v debelini do 0.20 mm                                          |  |                                                                           |
| oznaka zemljiškokatastrske točke na dokončni meji z natančnostjo določitve do 12 cm                       |   |                                                                           |