


Merilo: 1:1000

Katastrska občina (šifra, ime)	1257_01 - BIZELJSKO	Parcele	1455, 1457, 1459, 1460		
Št. potrdila	90311-416/2004				
Taksa za potrdilo po tarifni številki 4 ZUT (Ur.l.RS, št. 8/2000, 44/2000, 81/2000, 42/2002) v znesku 1.020,00 SIT je plačana z gotovino. Potrdilo je izdano na podlagi Pravilnika o vrstah in vsebini potrdil iz zbirke geodetskih podatkov (Ur.l.RS, št.113/2000)					
Datum izdelave potrdila	09.02.2004	Potrdilo izdal (ime in priimek)	HELENA MIRKAC	Podpis	

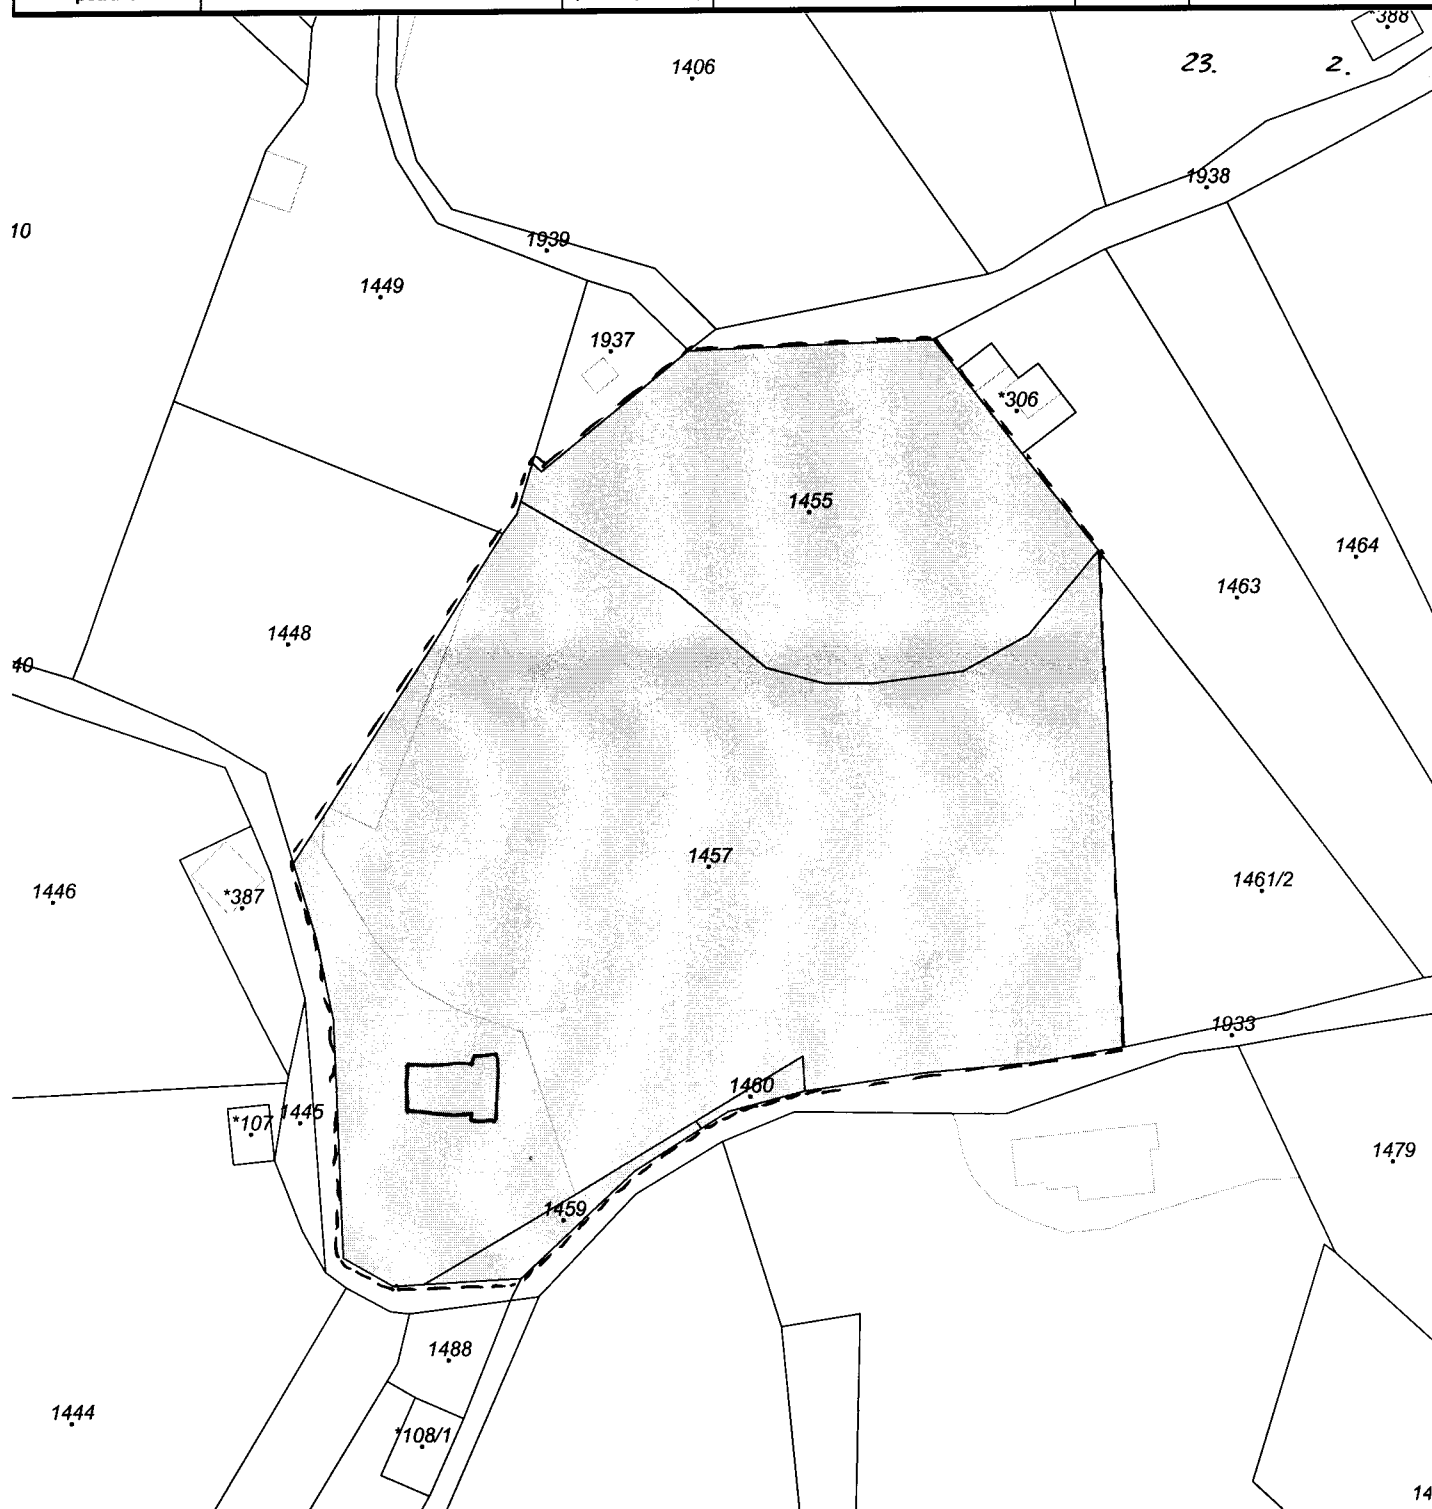

Legenda oznak v načrtu parcele:	Merilo izvirnega načrta M=1:2880	
parcelne številke dokončnih parcel in dokončne meje so izrisane za označene parcele v debelini do 0.40 mm		Vse pravice kopiranja in razmnoževanja pridržane © Geodetska uprava RS
meje parcel, ki niso dokončne, so izrisane v debelini do 0.20 mm		
oznaka zemljiškokatastrske točke na dokončni meji z natančnostjo določitve do 12 cm	×	