


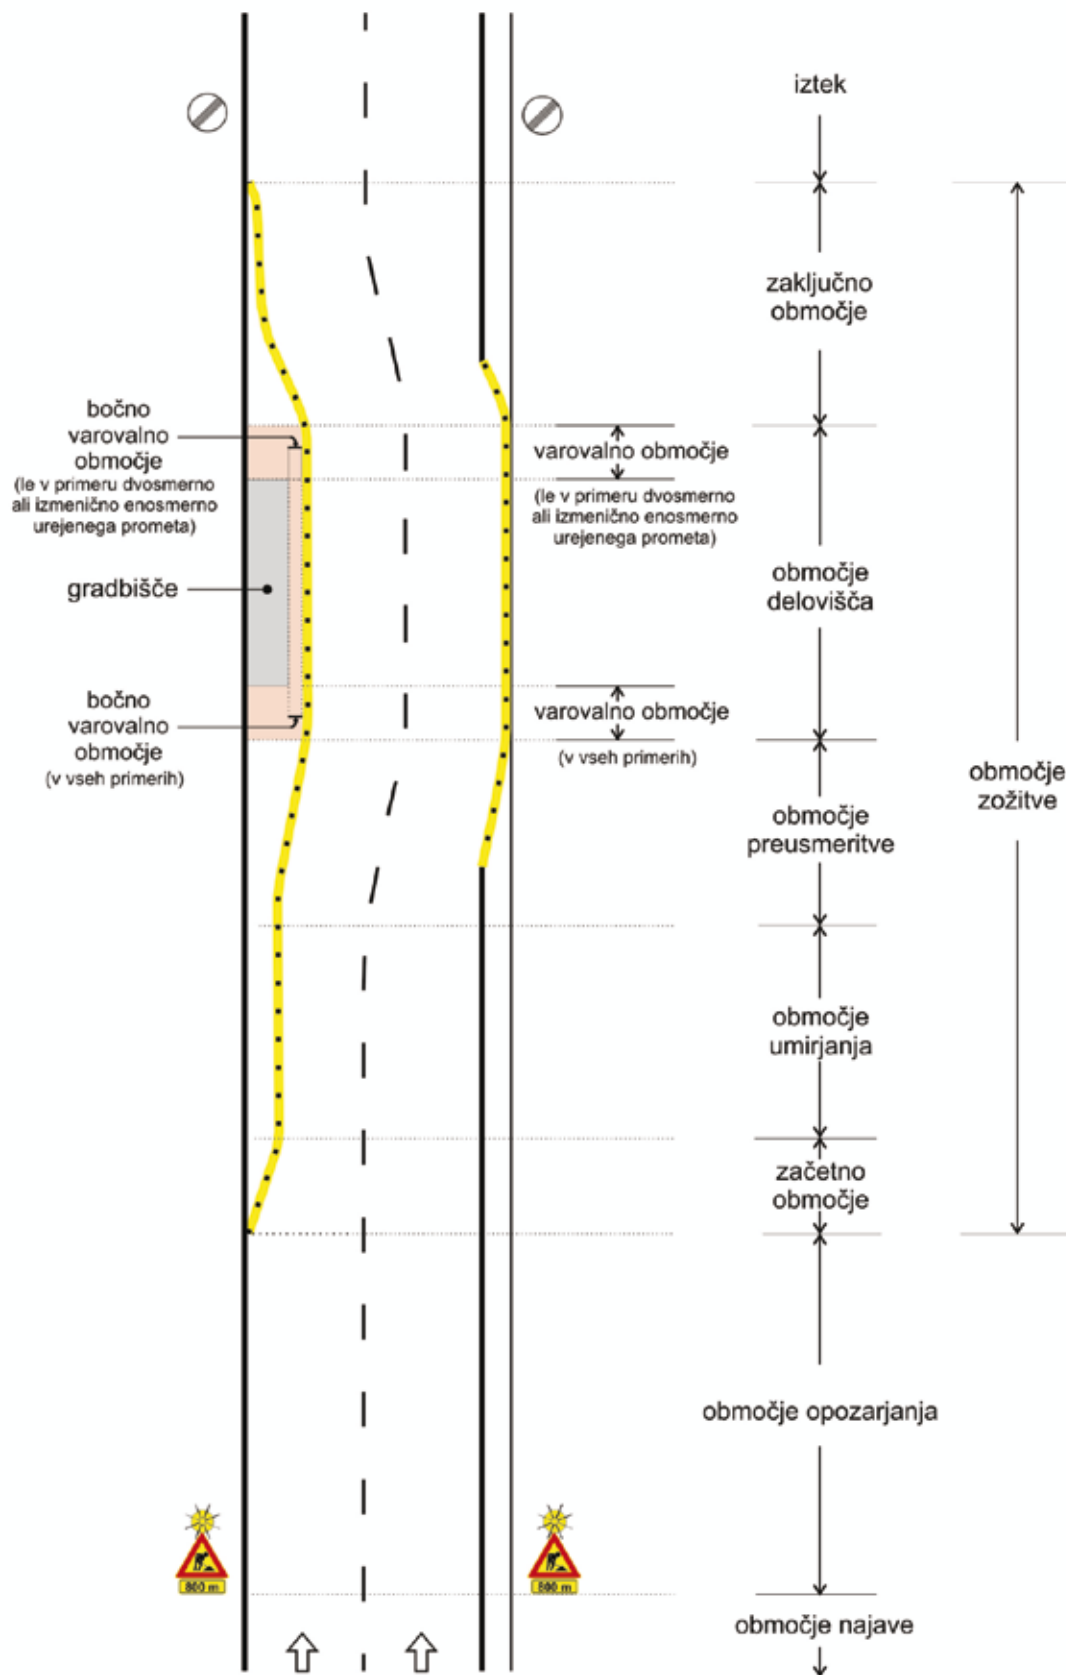

Slika 1: Prikaz območij označitve oziroma zavarovanja del