

ZAPORA A-3

avtoceste za zavarovanje del, ki zahtevajo zaporo prometnega pasu ob desni strani in ki trajajo najmanj en dan na odseku s tremi prometnimi pasovi za vožnjo v isto smer

- (1) na gradbiščih daljših od 800 m znak ponoviti na vsakih 500 m
- (2) omejitev hitrosti odvisna od preostale širine prometnega pasu (S)

 na zapori prehitevalnega pasu dodana garnitura utripajočih luči (UL 4). Na prusmeritvi dodana najmanj garnitura utripajočih luči (UL 4)


prerez A - A glej sliko 2

(mere v metrih)

ZAPORA A-4 list 1

avtoceste za zavarovanje del, ki zahtevajo zaporo dveh prometnih pasov na desni strani in ki trajajo najmanj en dan na odseku s tremi prometnimi pasovi za vožnjo v isto smer

 na zapori prehitevalnega pasu dodana garnitura utripajočih luči (UL 4)

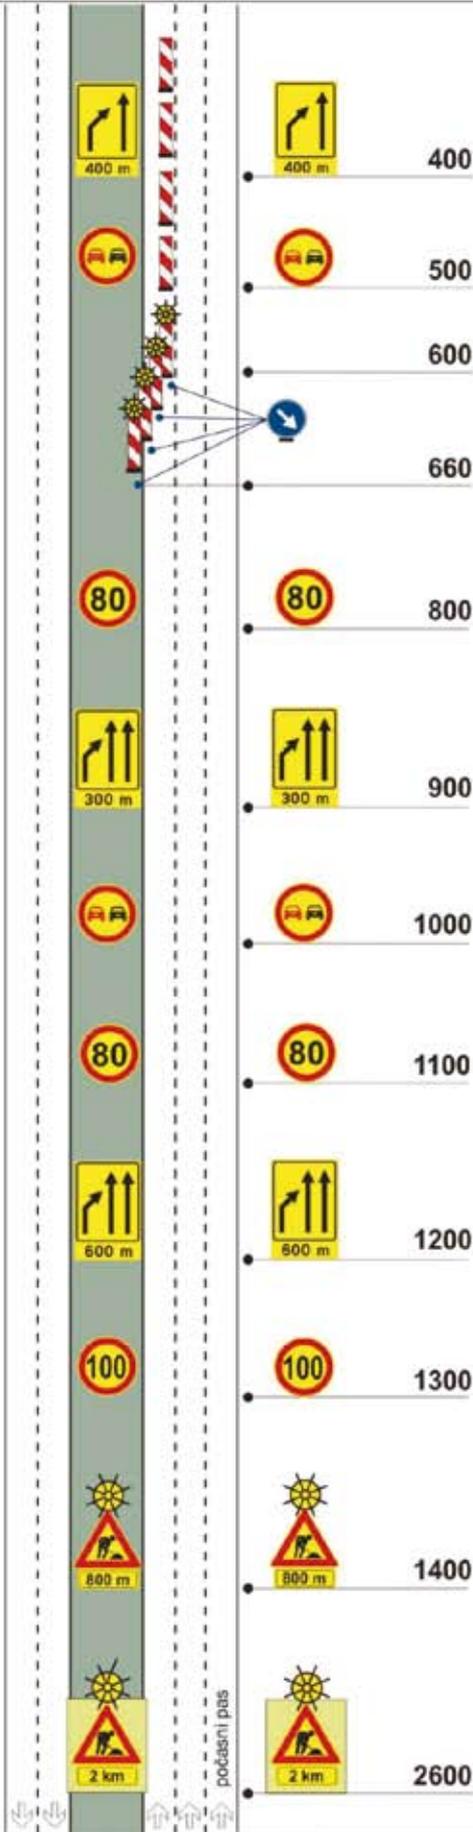


(mere v metrih)

list 2

list 1

ZAPORA A-4 list 2

avtoceste za zavarovanje del, ki zahtevajo zaporo dveh prometnih pasov na desni strani in ki trajajo najmanj en dan na odseku s tremi prometnimi pasovi za vožnjo v isto smer

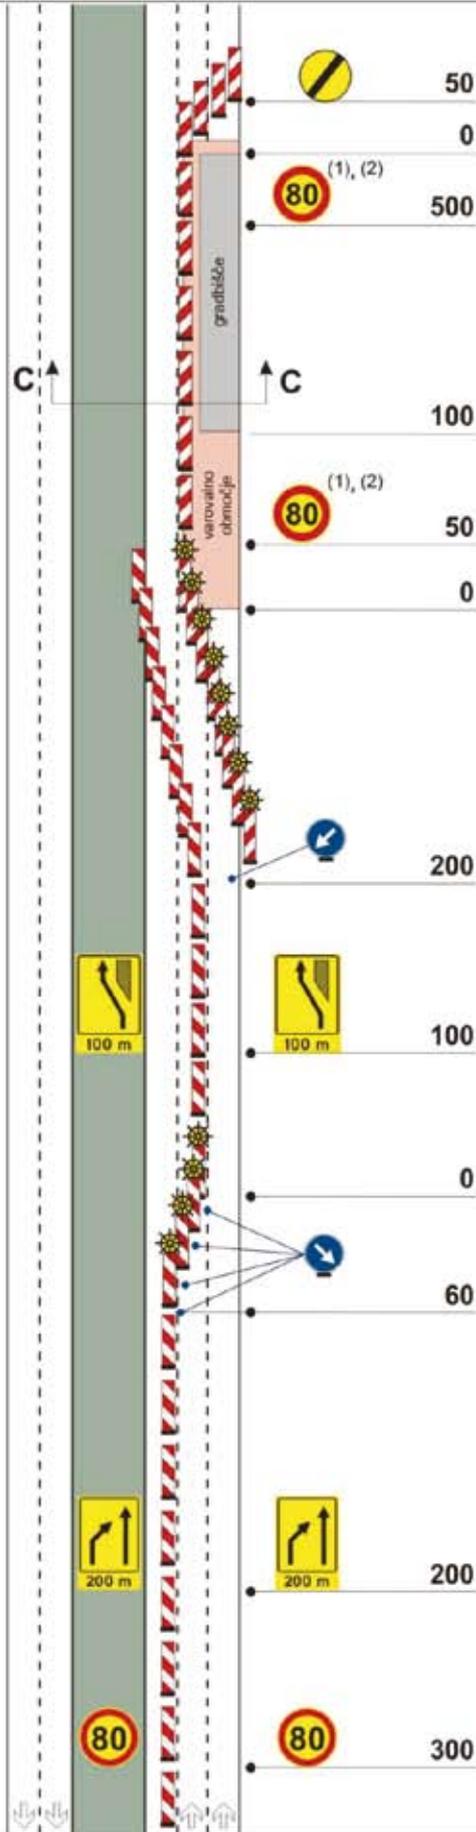

- (1) na gradbiščih daljših od 800 m znak ponoviti na vsakih 500 m
 - (2) omejitev hitrosti odvisna od preostale širine prometnega pasu (š)
- ☀ na zapori voznega pasu dodana garnitura utripajoših luči (UL 4).
Na preusmeritvi dodana najmanj garnitura utripajoših luči (UL 4)
- prez C - C glej sliko 4


list 2

list 1

(mere v metrih)

ZAPORA B-1

avtoceste za zavarovanje del, ki zahtevajo zaporo prometnega pasu ob ločilnem pasu in ki trajajo najmanj en dan na odseku, z odstavnim pasom in/ali počasnim pasom

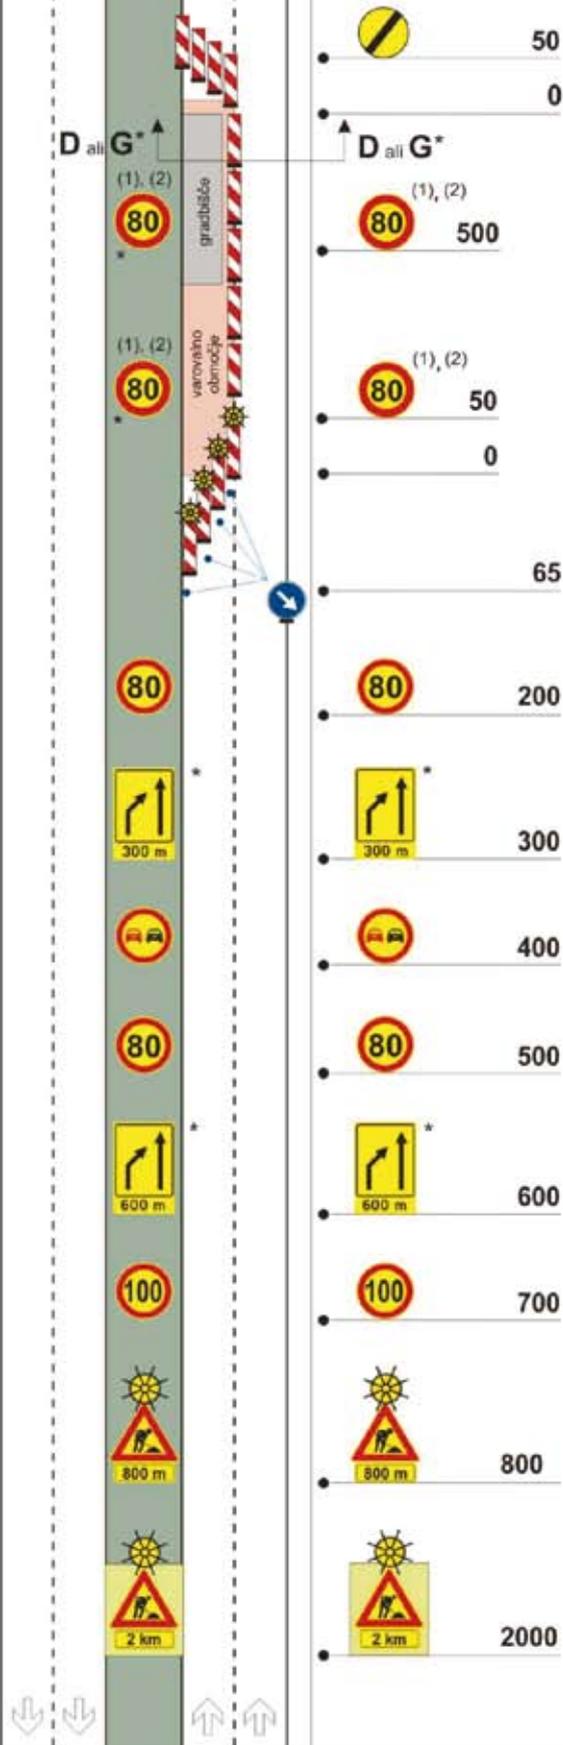


- (1) na gradbiščih daljših od 800 m znak ponoviti na vsakih 500 m
 - (2) omejitev hitrosti odvisna od preostale širine prometnega pasu (š)
 - ☀ na zapori prehitovalnega pasu dodana garnitura utripajočih luči (UL 4)
- prerez D - D glej sliko 5
prerez G - G glej sliko 6





* na cesti s tremi prometnimi pasovi za vožnjo v isto smer.

(mere v metrih)

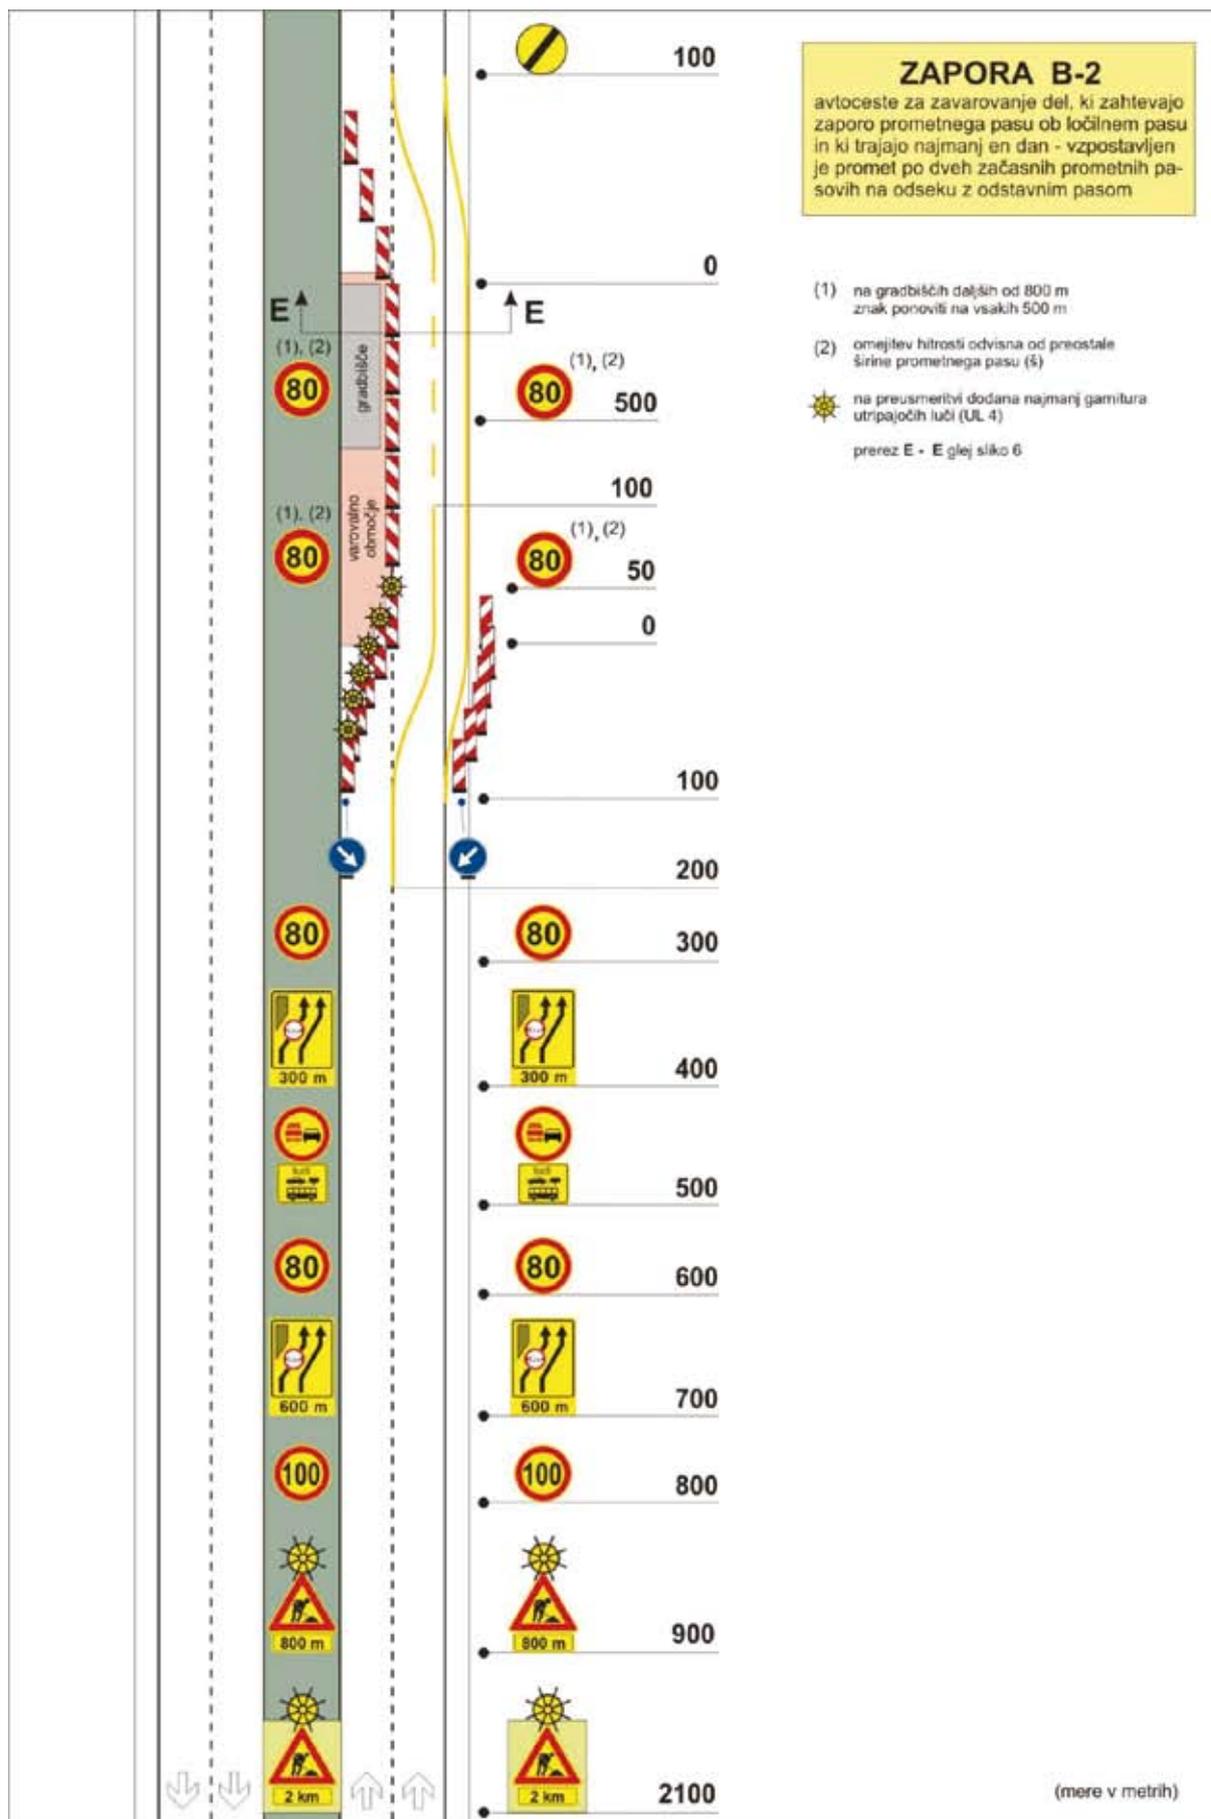

(more v metrih)

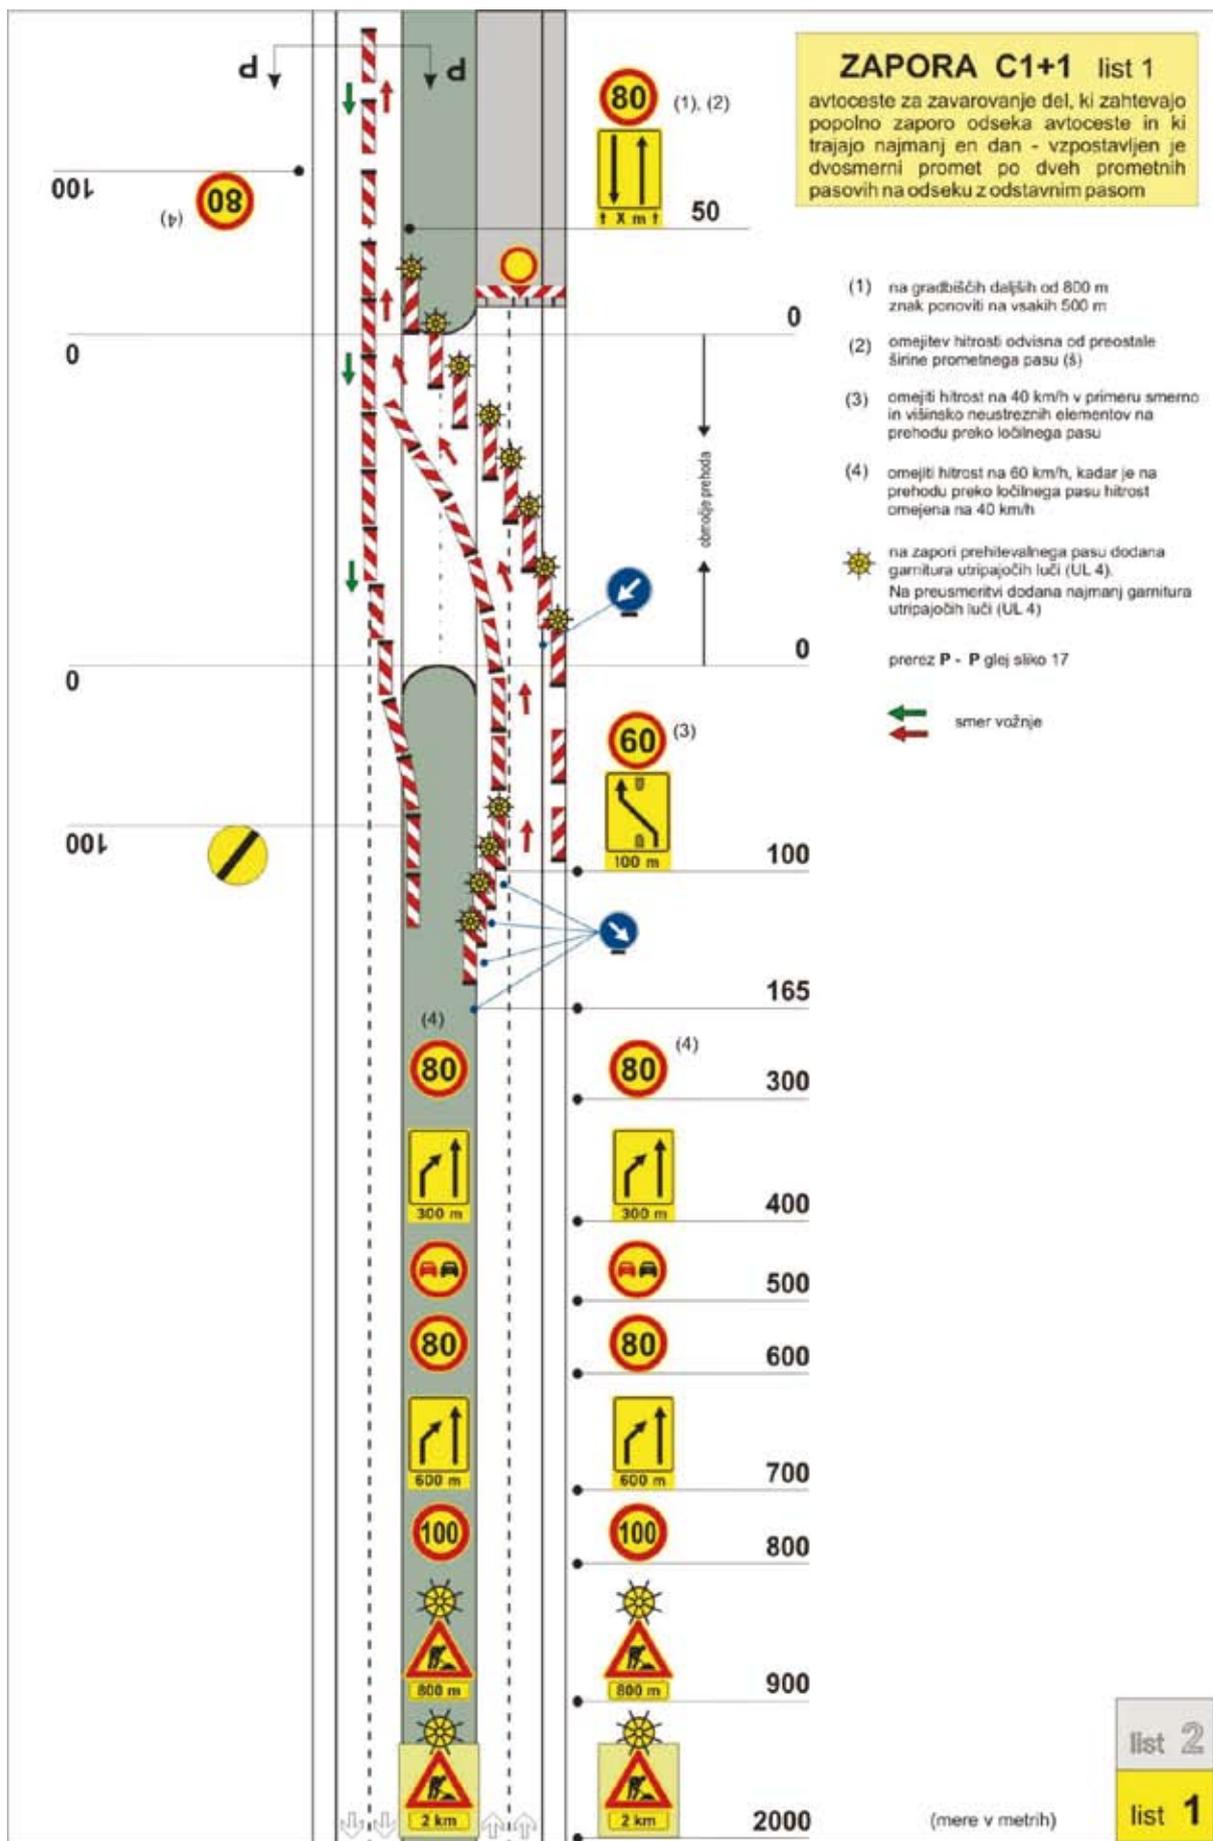

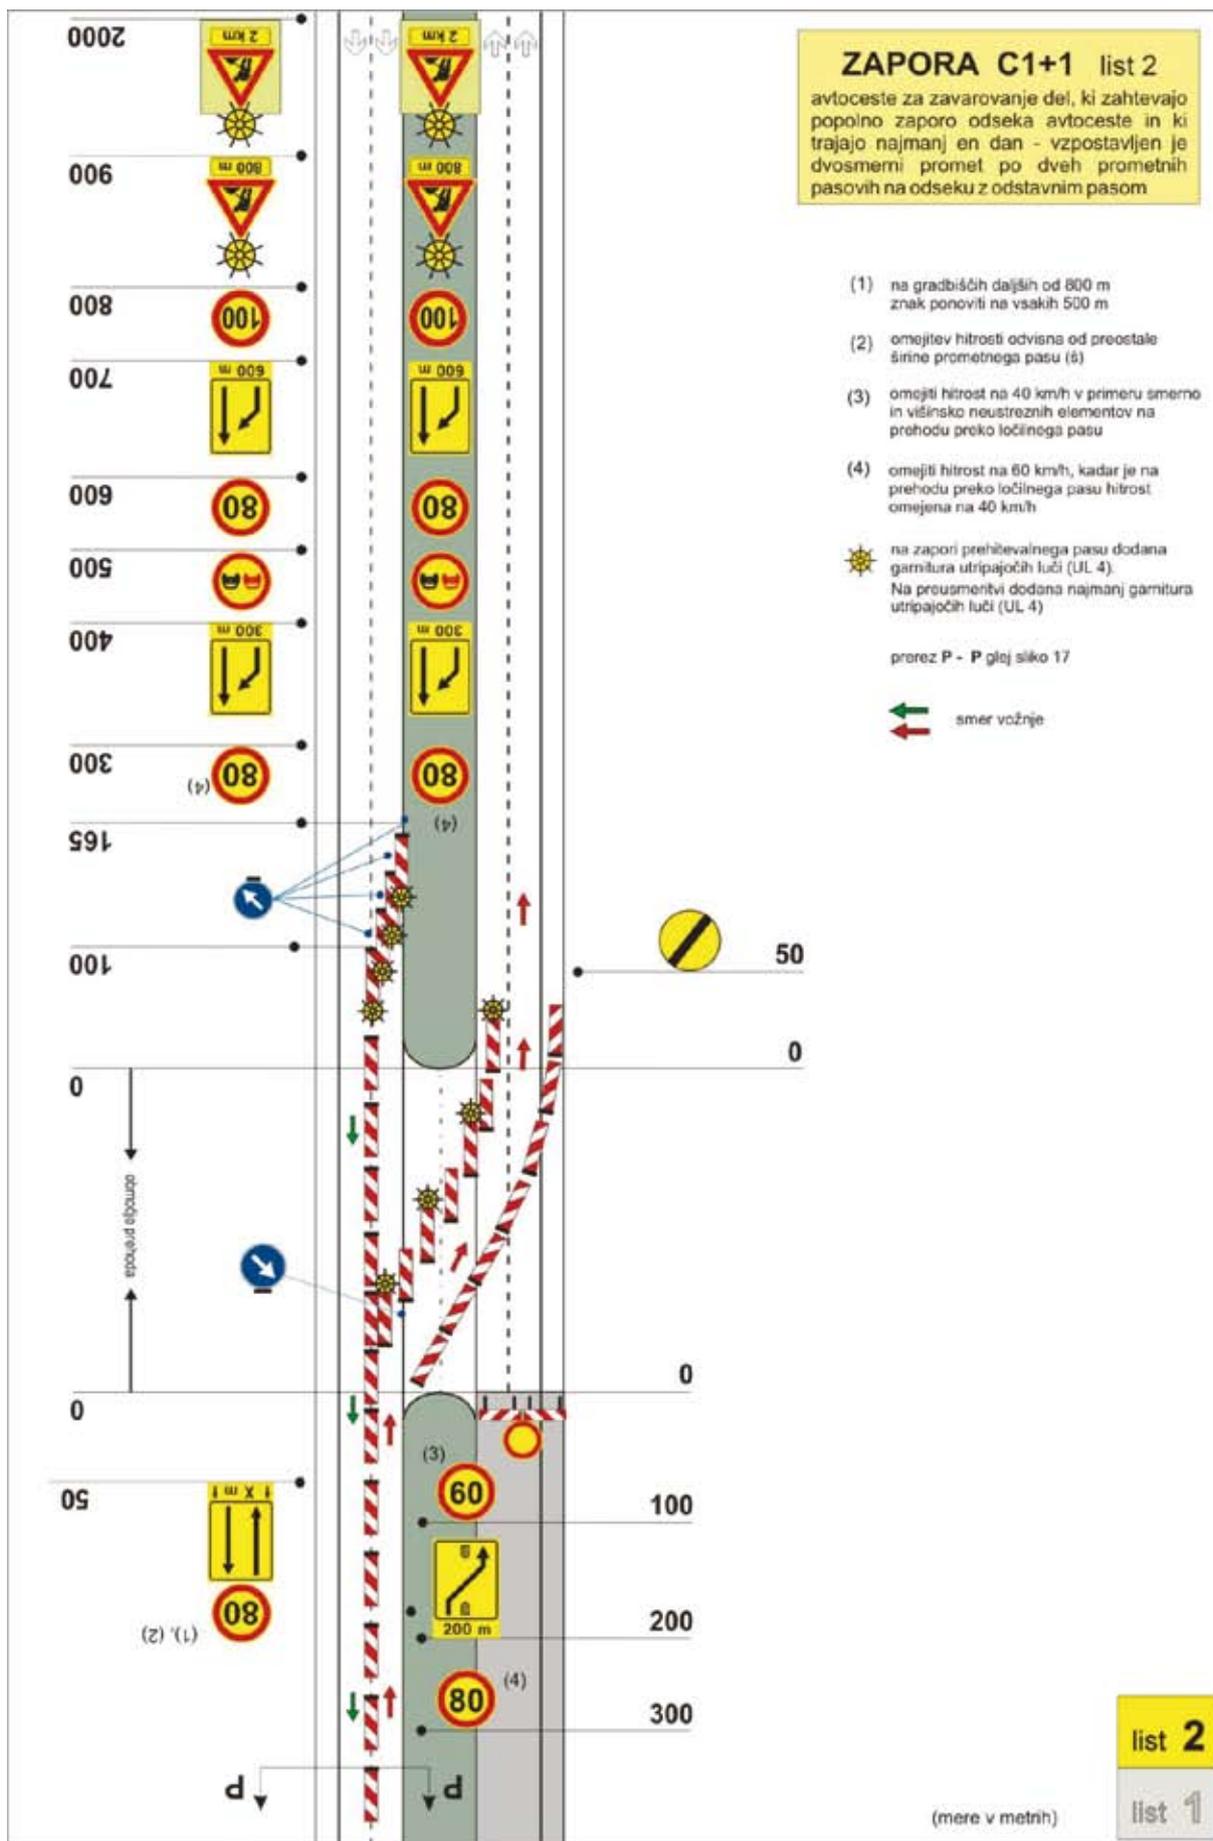

ZAPORA C1+1 list 2
 avtoceste za zavarovanje del, ki zahtevajo popolno zaporo odseka avtoceste in ki trajajo najmanj en dan - vzpostavljen je dvosmerni promet po dveh prometnih pasovih na odseku z odstavnim pasom


- (1) na gradbiščih daljših od 800 m znak ponoviti na vsakih 500 m
- (2) omejitev hitrosti odvisna od preostale širine prometnega pasu (š)
- (3) omejiti hitrost na 40 km/h v primeru smerno in višinsko neustreznih elementov na prehodu preko ločilnega pasu
- (4) omejiti hitrost na 60 km/h, kadar je na prehodu preko ločilnega pasu hitrost omejena na 40 km/h

na zapori prehlevalnega pasu dodana garnitura utripajočih luči (UL 4). Na prousmeritvi dodana najmanj garnitura utripajočih luči (UL 4)

prez P - P glej sliko 17


smer vožnje

(mere v metih)

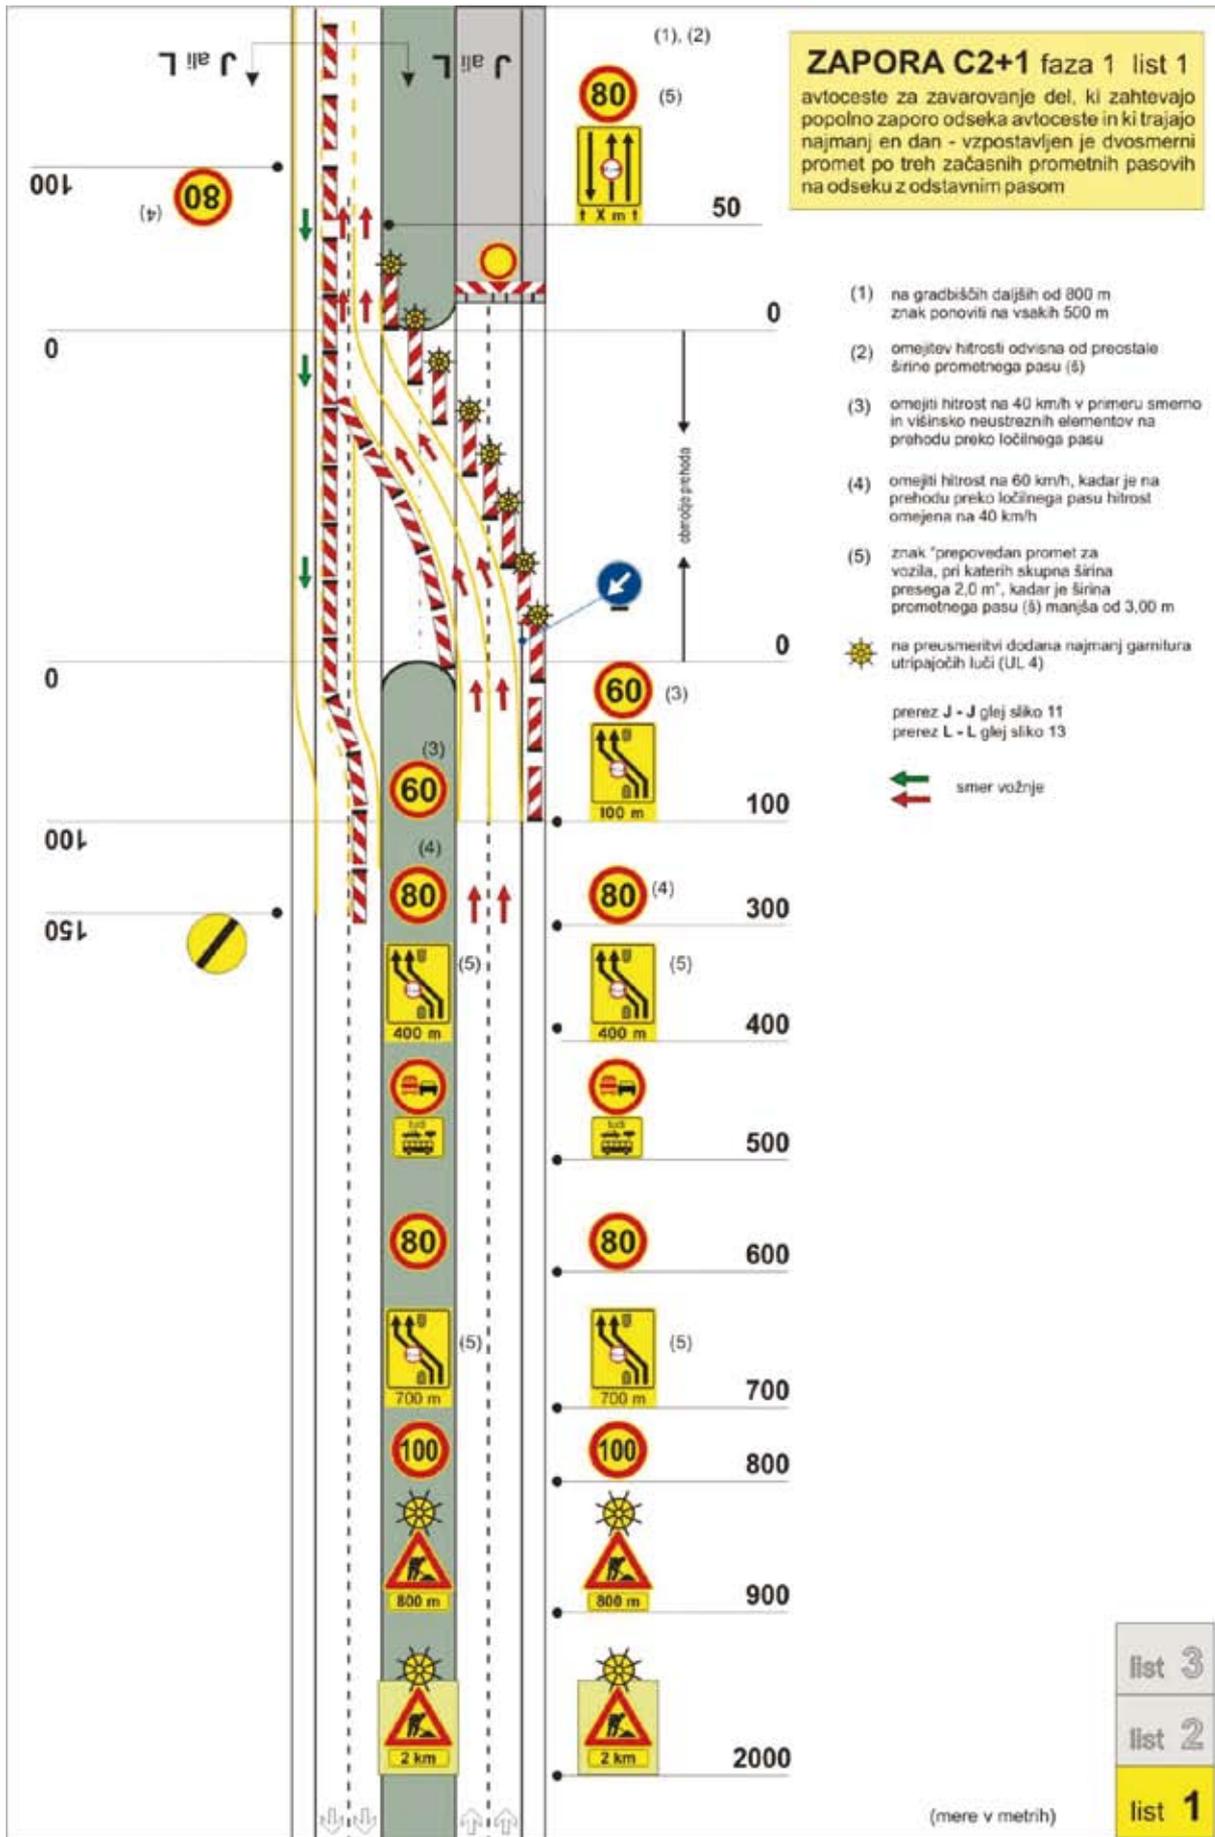

ZAPORA C2+1 faza 1 list 2

avtoceste za zavarovanje del, ki zahtevajo popolno zaporo odseka avtoceste in ki trajajo najmanj en dan - vzpostavljen je dvosmerni promet po treh začasnih prometnih pasovih na odseku z odstavnim pasom

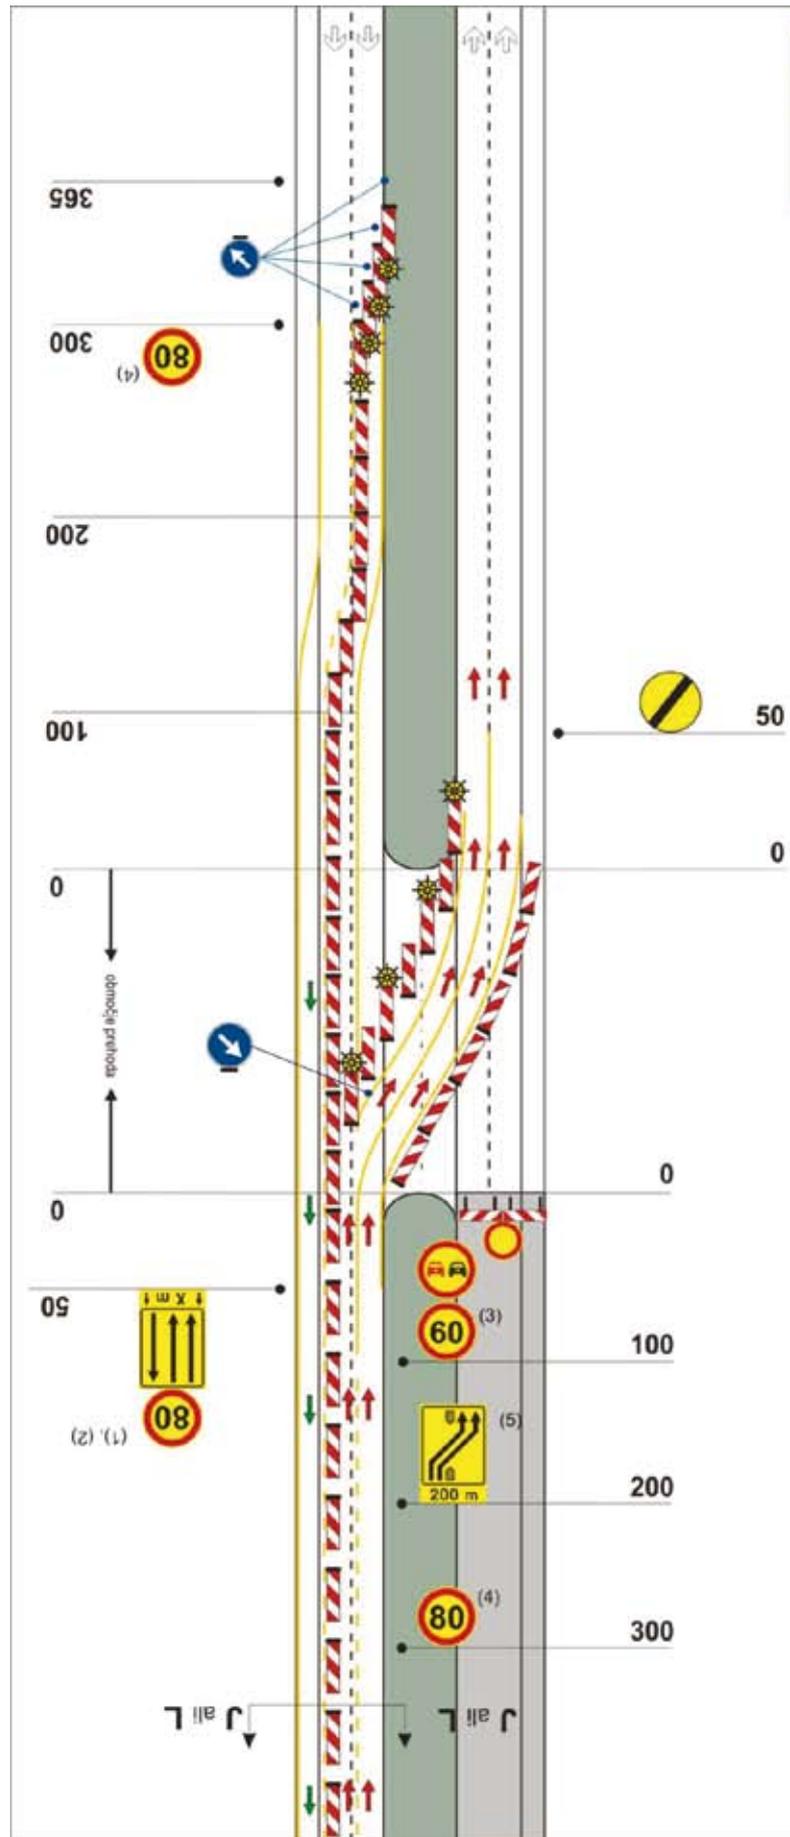

- (1) na gradbiščih daljših od 800 m znak ponoviti na vsakih 500 m
 - (2) omejitev hitrosti odvisna od preostale širine prometnega pasu (5)
 - (3) omejiti hitrost na 40 km/h v primeru smemo in višinsko neustreznih elementov na prehodu preko ločilnega pasu
 - (4) omejiti hitrost na 60 km/h, kadar je na prehodu preko ločilnega pasu hitrost omejena na 40 km/h
 - (5) znak "prepovedan promet za vozila, pri katerih skupna širina presega 2,0 m", kadar je širina prometnega pasu (5) manjša od 3,00 m
- ☀ na zapori prehitvalnega pasu dodana gamitura utripajočih luči (UL 4).
Na preusmeritvi dodana najmanj gamitura utripajočih luči (UL 4)


prez J - J glej sliko 11
prez L - L glej sliko 13

← smer vožnje
→


(mere v metrih)

ZAPORA C2+1 faza 1 list 3

avtoceste za zavarovanje del, ki zahtevajo popolno zaporo odseka avtoceste in ki trajajo najmanj en dan - vzpostavljen je dvosmerni promet po treh začasnih prometnih pasovih na odseku z odstavnim pasom

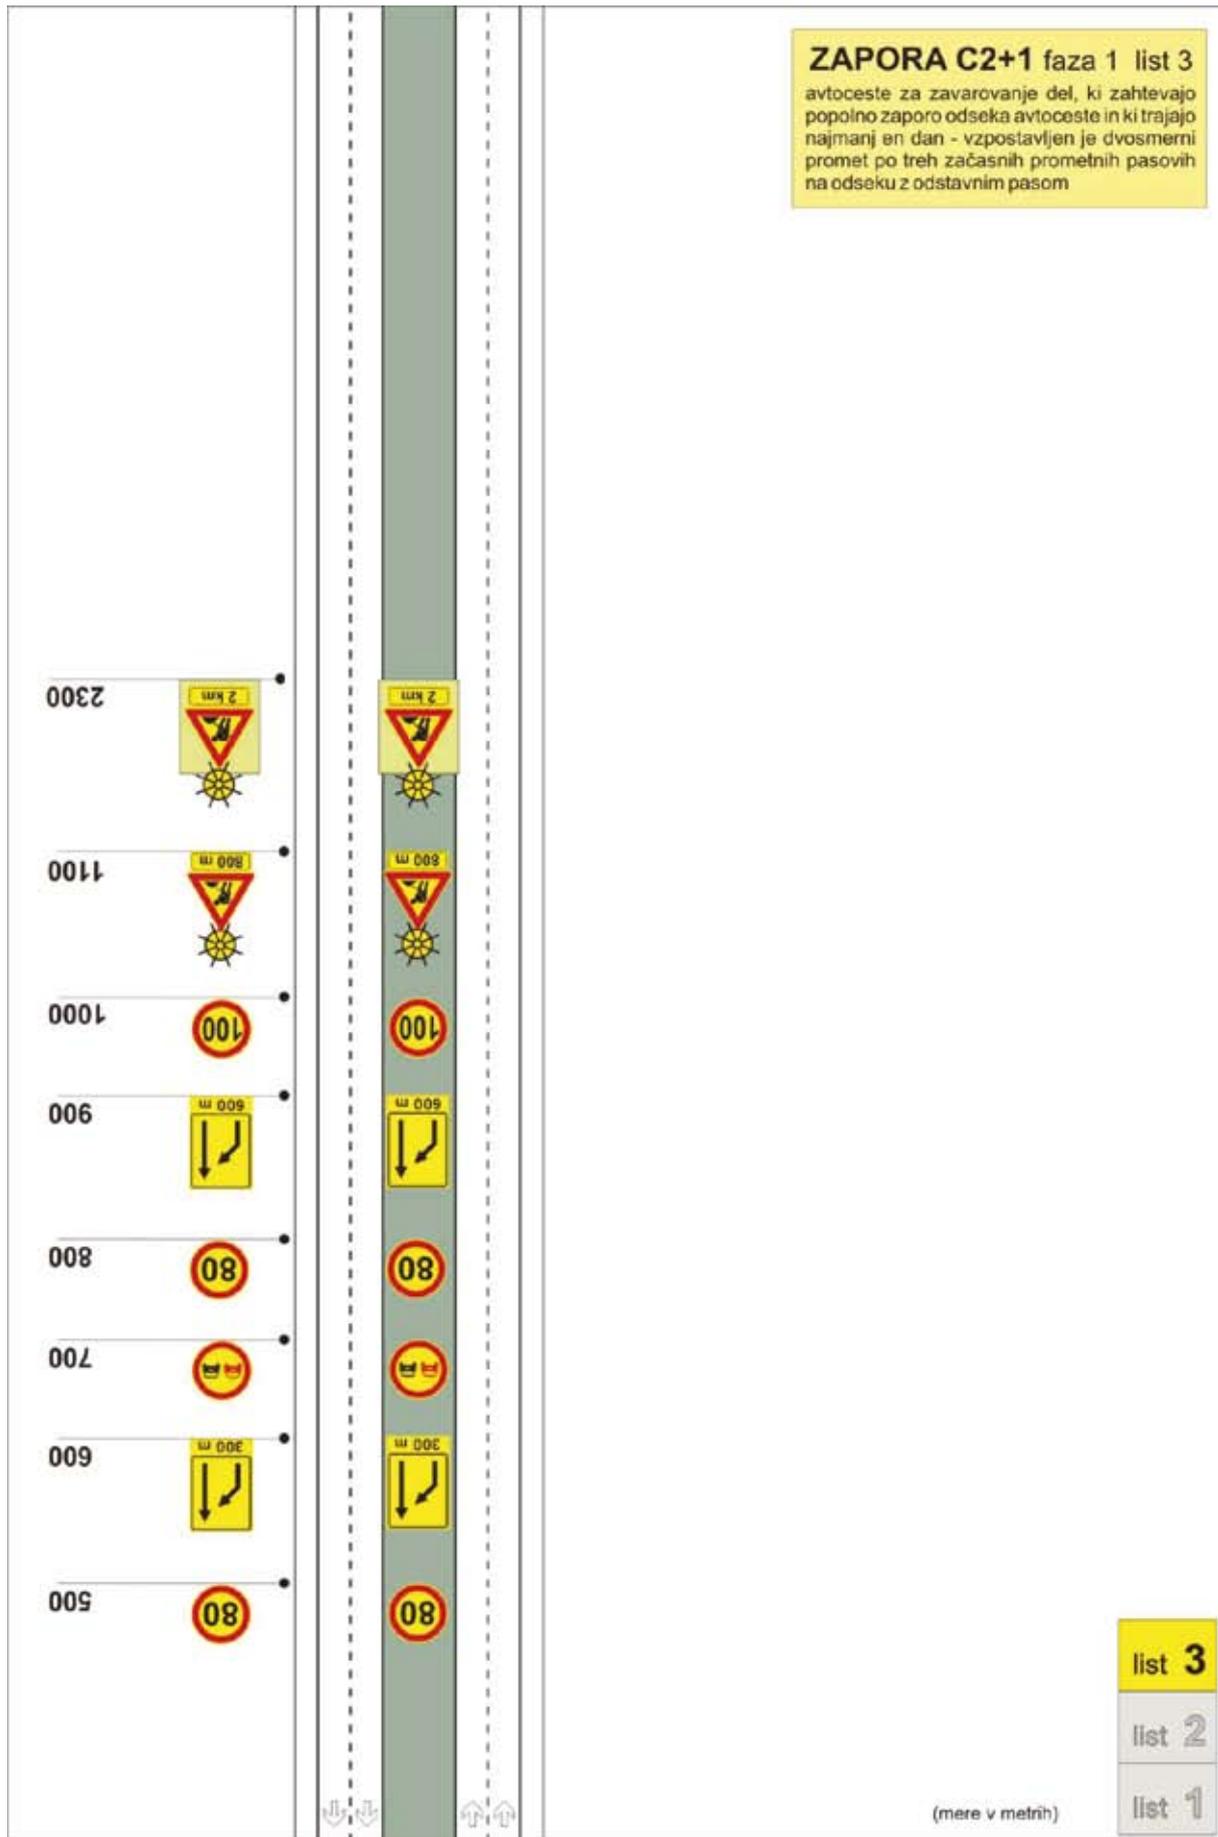

(mere v metrih)

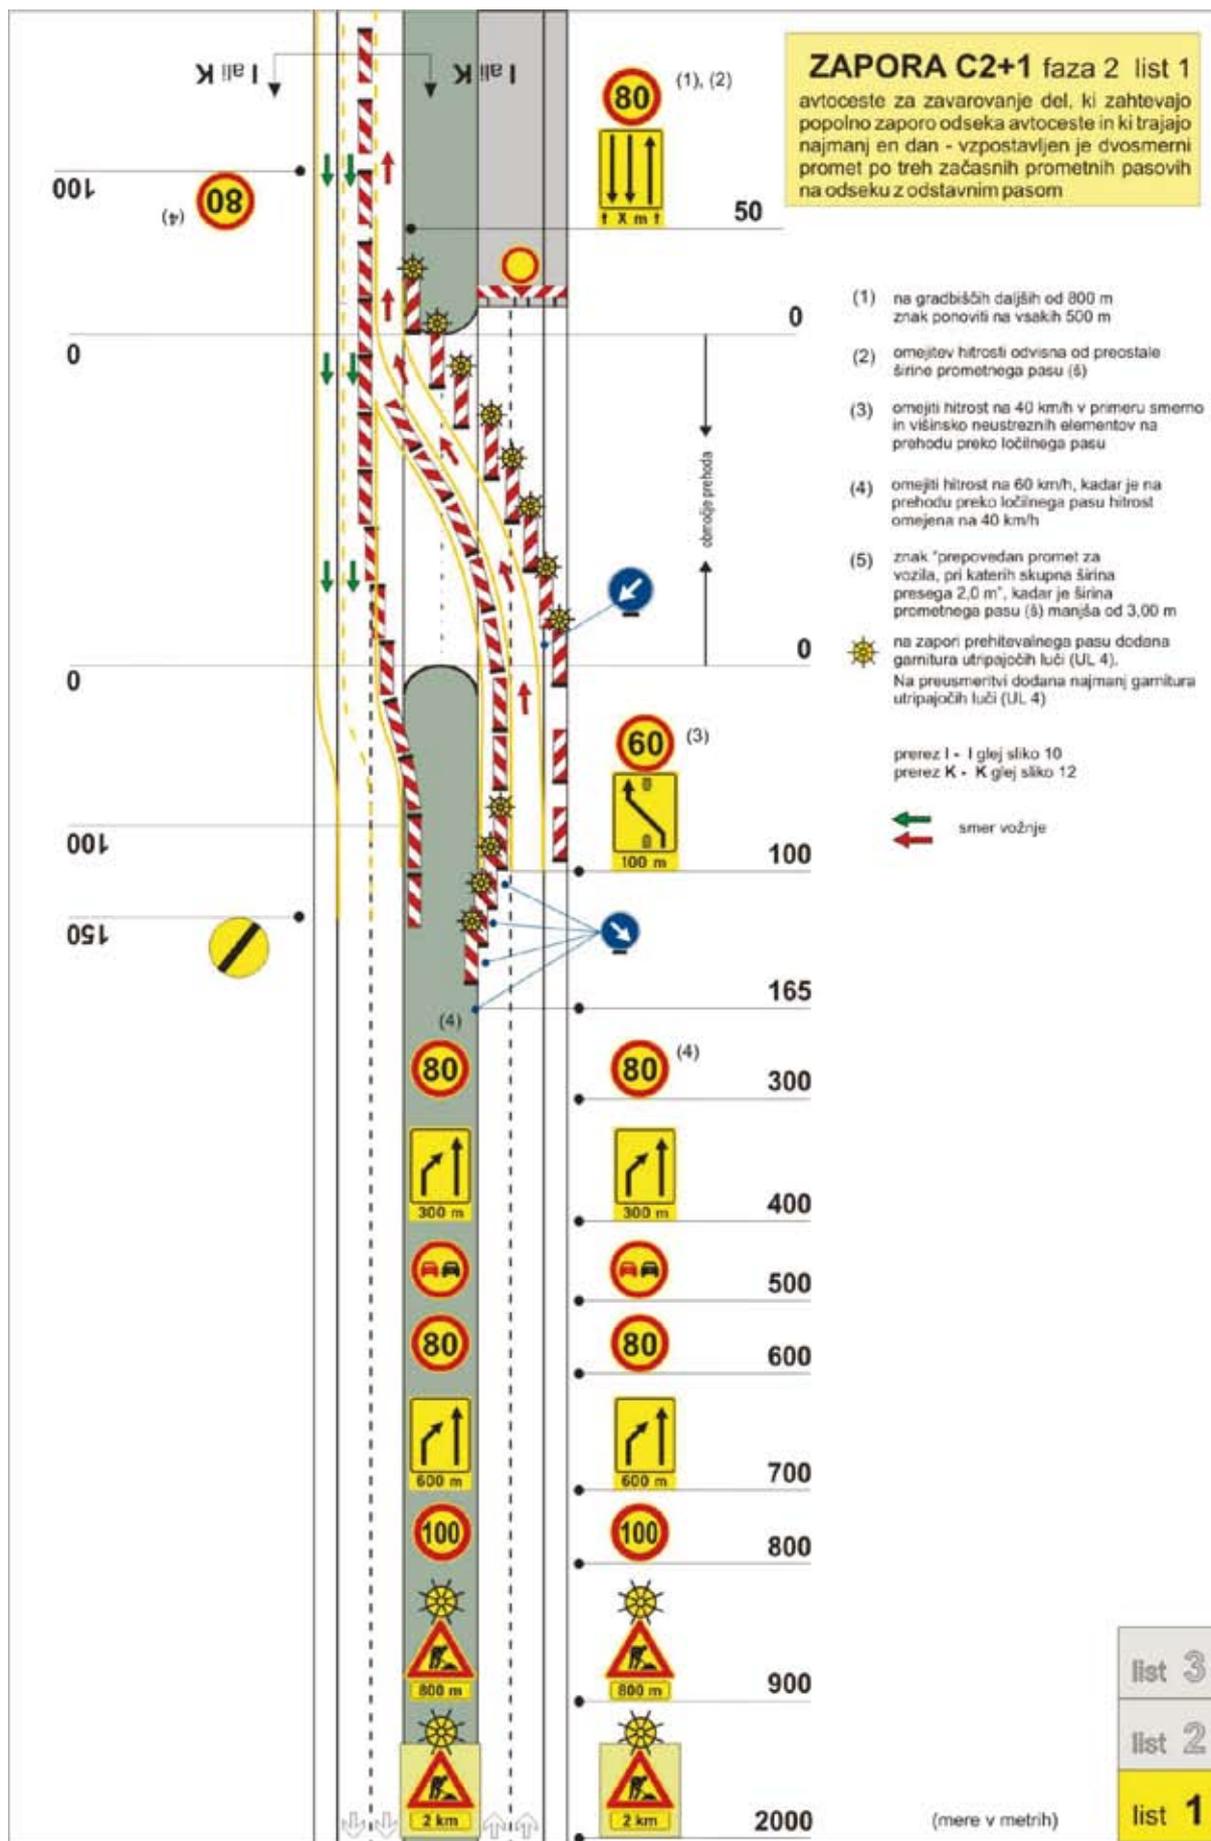

ZAPORA C2+1 faza 2 list 1
 avtoceste za zavarovanje del, ki zahtevajo popolno zaporo odseka avtoceste in ki trajajo najmanj en dan - vzpostavljen je dvosmerni promet po treh začasnih prometnih pasovih na odseku z odstavnim pasom

- (1) na gradbiščih daljših od 800 m znak ponoviti na vsakih 500 m
 - (2) omejitev hitrosti odvisna od preostale širine prometnega pasu (š)
 - (3) omejiti hitrost na 40 km/h v primeru smerno in višinsko neustreznih elementov na prehodu preko ločilnega pasu
 - (4) omejiti hitrost na 60 km/h, kadar je na prehodu preko ločilnega pasu hitrost omejena na 40 km/h
 - (5) znak "prepovedan promet za vozila, pri katerih skupna širina presega 2,0 m", kadar je širina prometnega pasu (š) manjša od 3,00 m
- ☀ na zaponi prehitvalnega pasu dodana garnitura utripajočih luči (UL 4).
 Na preusmeritvi dodana najmanj garnitura utripajočih luči (UL 4)


prerez I - I glej sliko 10
 prerez K - K glej sliko 12

← smer vožnje
 → smer vožnje

(mere v metrih)

ZAPORA C2+1 faza 2 list 2


avtoceste za zavarovanje del, ki zahtevajo popolno zaporo odseka avtoceste in ki trajajo najmanj en dan - vzpostavljen je dvosmerni promet po treh začasnih prometnih pasovih na odseku z odstavnim pasom

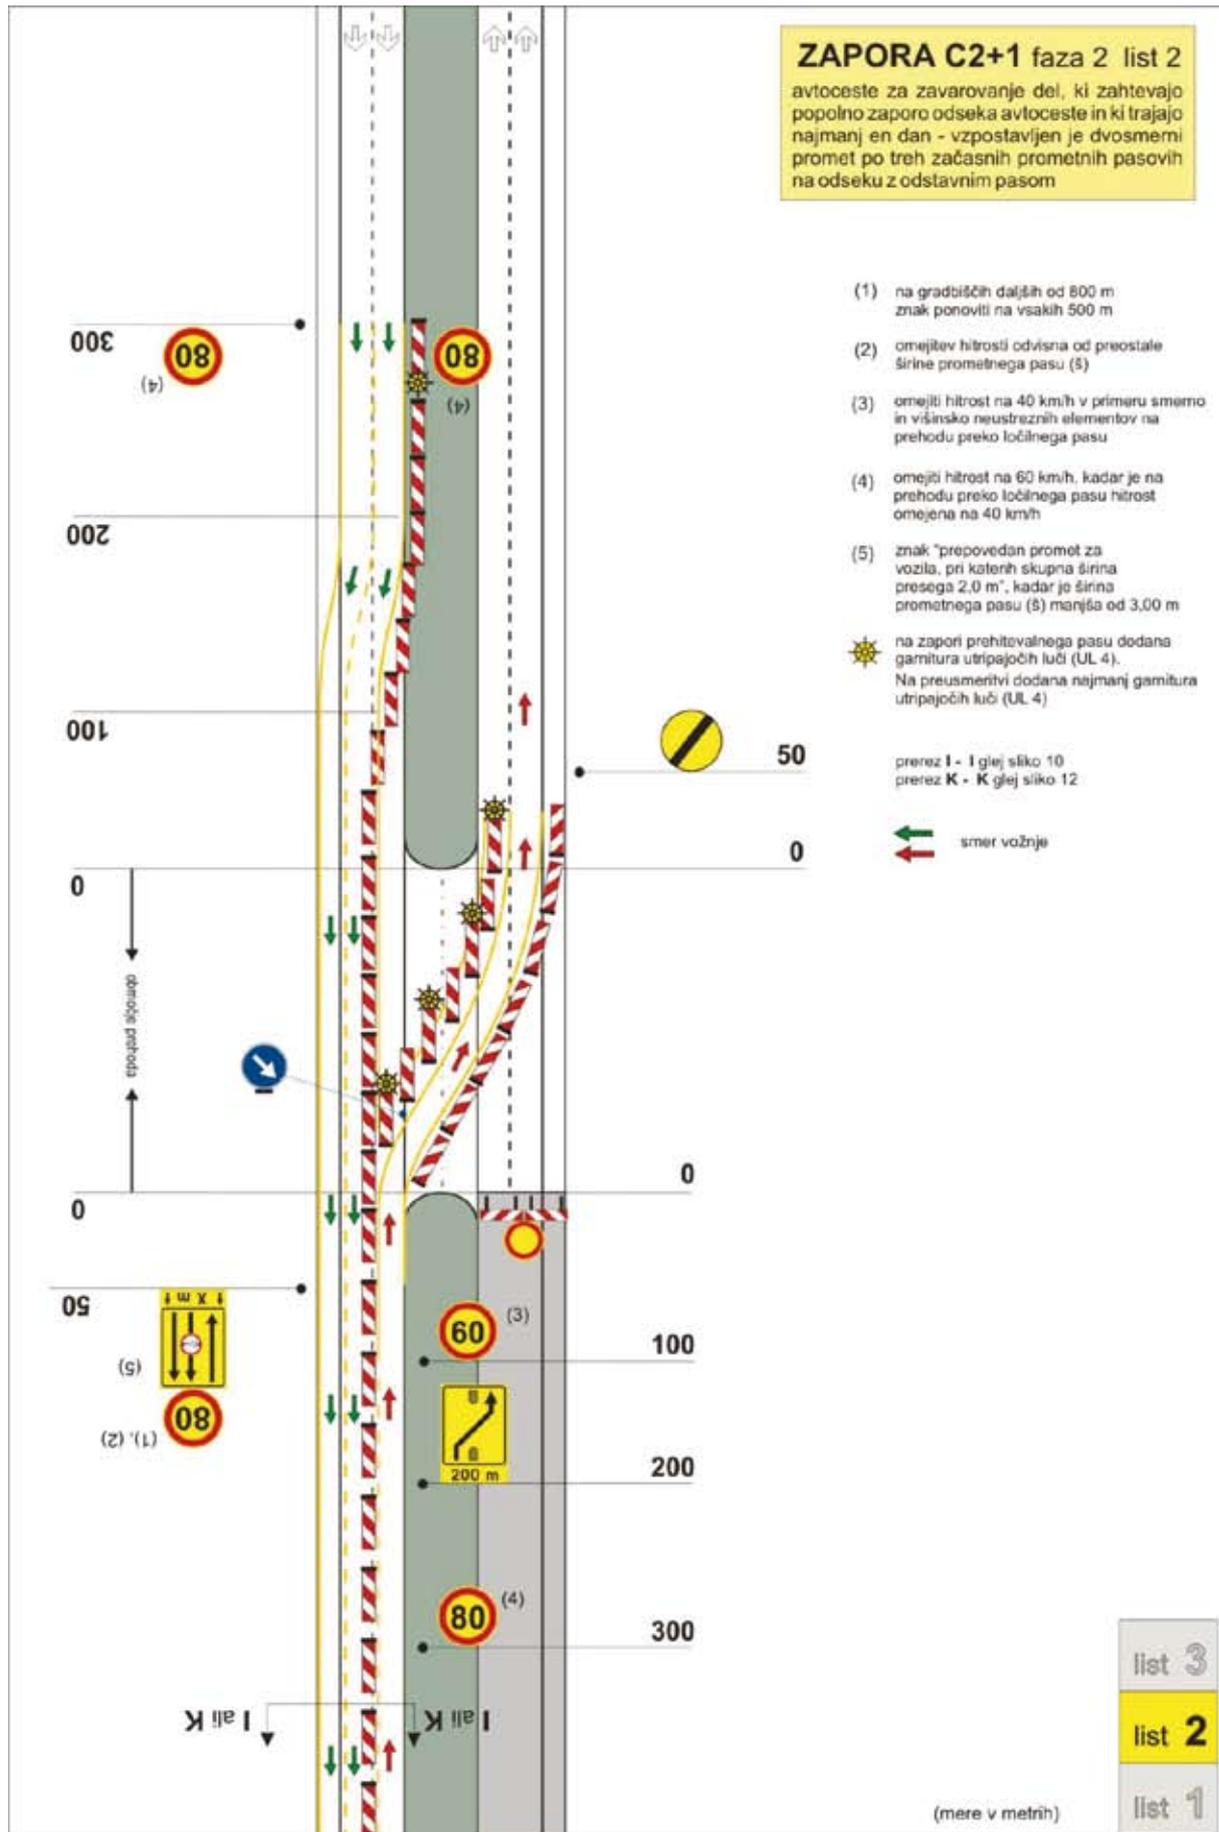

ZAPORA C2+1 faza 2 list 3

avtoceste za zavarovanje del, ki zahtevajo popolno zaporo odseka avtoceste in ki trajajo najmanj en dan - vzpostavljen je dvosmerni promet po treh začasnih prometnih pasovih na odseku z odstavnim pasom

- (5) znak "prepovedan promet za vozila, pri katerih skupna širina presega 2,0 m", kadar je širina prometnega pasu (š) manjša od 3,00 m

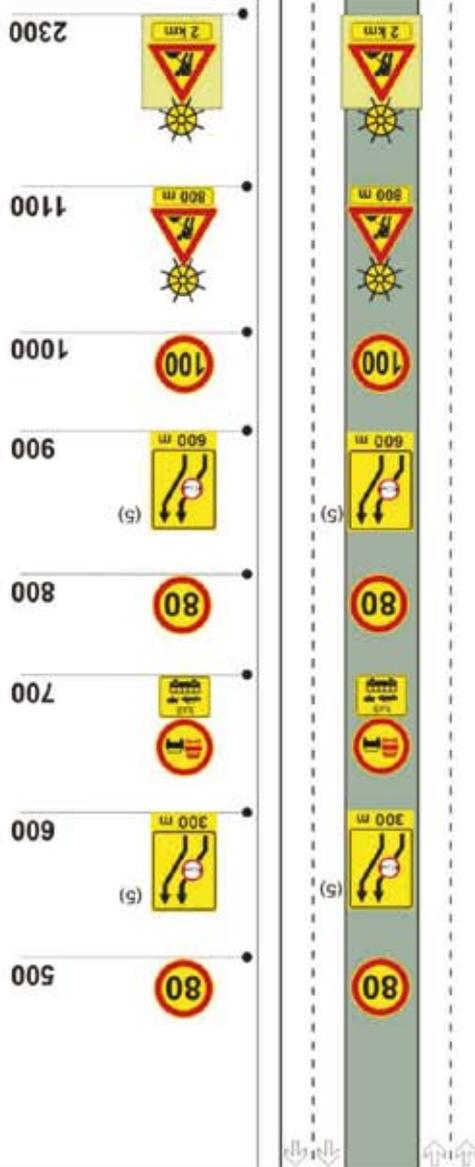

list 3


list 2

list 1

(mere v metrih)

ZAPORA C2+1+1 list 1

avtoceste za zavarovanje del, ki zahtevajo delno zaporo odseka avtoceste in ki trajajo najmanj en dan - vzpostavljen je promet po štirih začasnih prometnih pasovih na odseku z odstavnim pasom

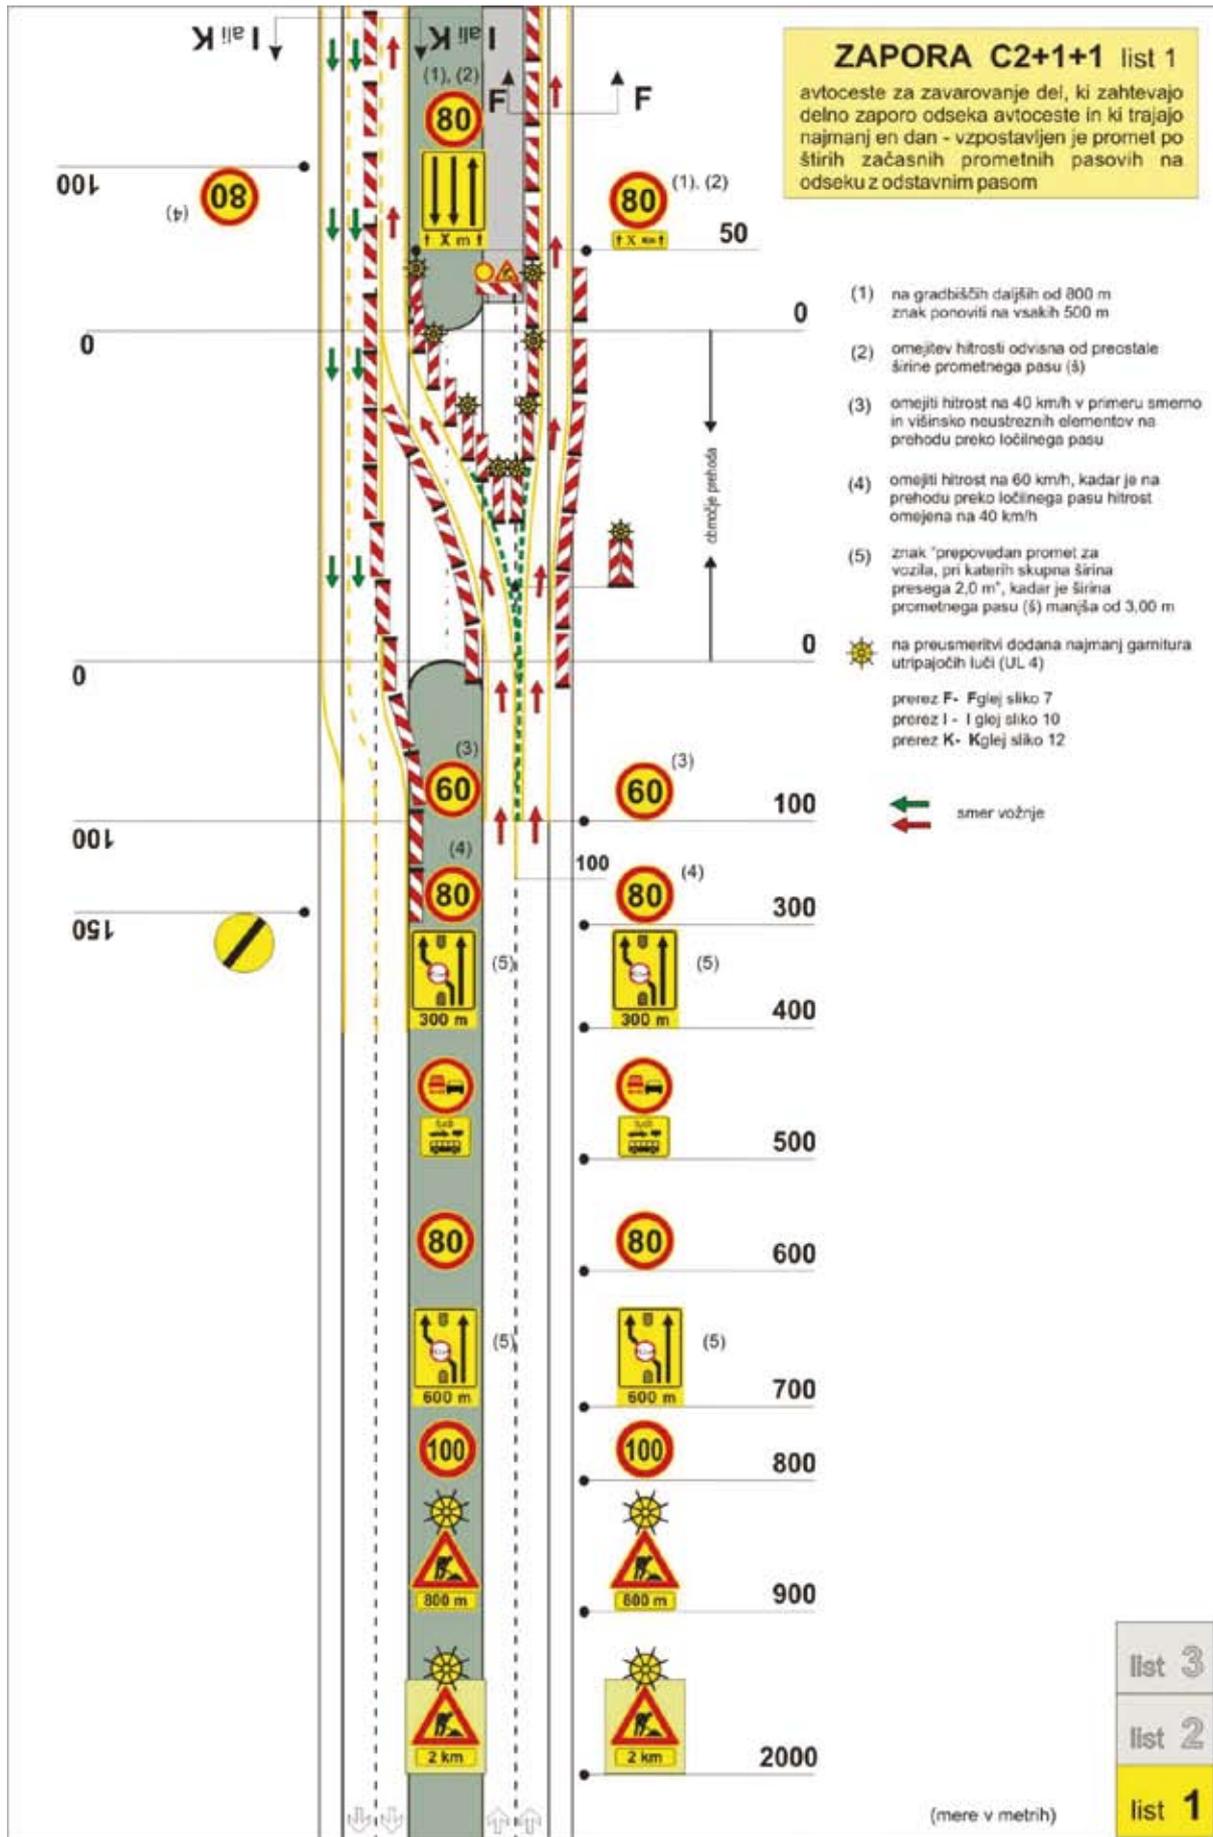


- (1) na gradbiščih daljših od 800 m znak ponoviti na vsakih 500 m
 - (2) omejitev hitrosti odvisna od preostale širine prometnega pasu (3)
 - (3) omejiti hitrost na 40 km/h v primeru smerno in višinsko neustreznih elementov na prehodu preko ločilnega pasu
 - (4) omejiti hitrost na 60 km/h, kadar je na prehodu preko ločilnega pasu hitrost omejena na 40 km/h
 - (5) znak "prepovedan promet za vozila, pri katerih skupna širina presega 2,0 m", kadar je širina prometnega pasu (š) manjša od 3,00 m
- ☀ na preusmeritvi dodana najmanj garnitura utripajočih luči (UL 4)
- prerez F- Fglej sliko 7
 prerez I - I glej sliko 10
 prerez K- Kglej sliko 12

← smer vožnje

(mere v metrih)

ZAPORA C2+1+1 list 2


avtoceste za zavarovanje del, ki zahtevajo delno zaporo odseka avtoceste in ki trajajo najmanj en dan - vzpostavljen je promet po štirih začasnih prometnih pasovih na odseku z odstavnim pasom

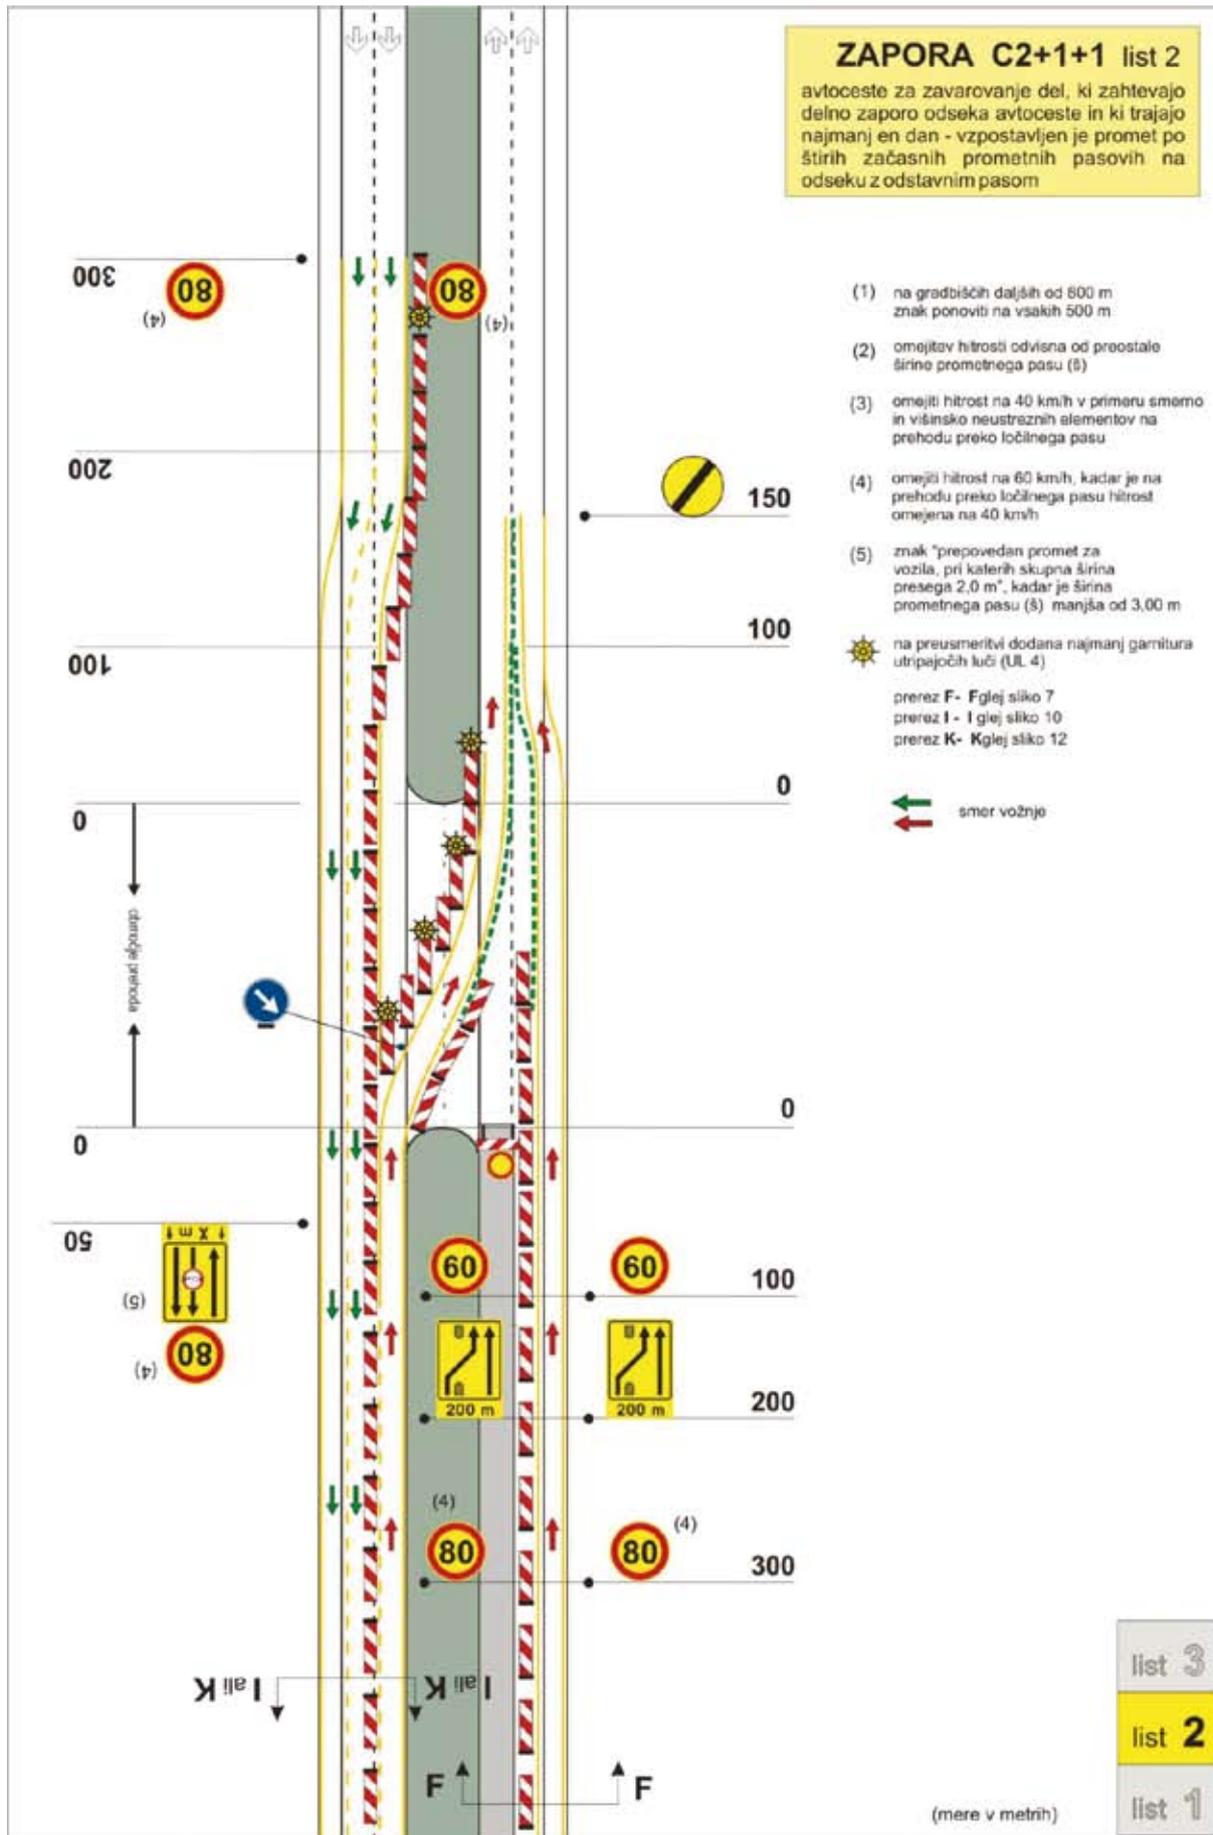

ZAPORA C2+1+1 list 3

avtoceste za zavarovanje del, ki zahtevajo delno zaporo odseka avtoceste in ki trajajo najmanj en dan - vzpostavljen je promet po štirih začasnih prometnih pasovih na odseku z odstavnim pasom

- (5) znak "prepovedan promet za vozila, pri katerih skupna širina presega 2,0 m", kadar je širina prometnega pasu (8) manjša od 3,00 m

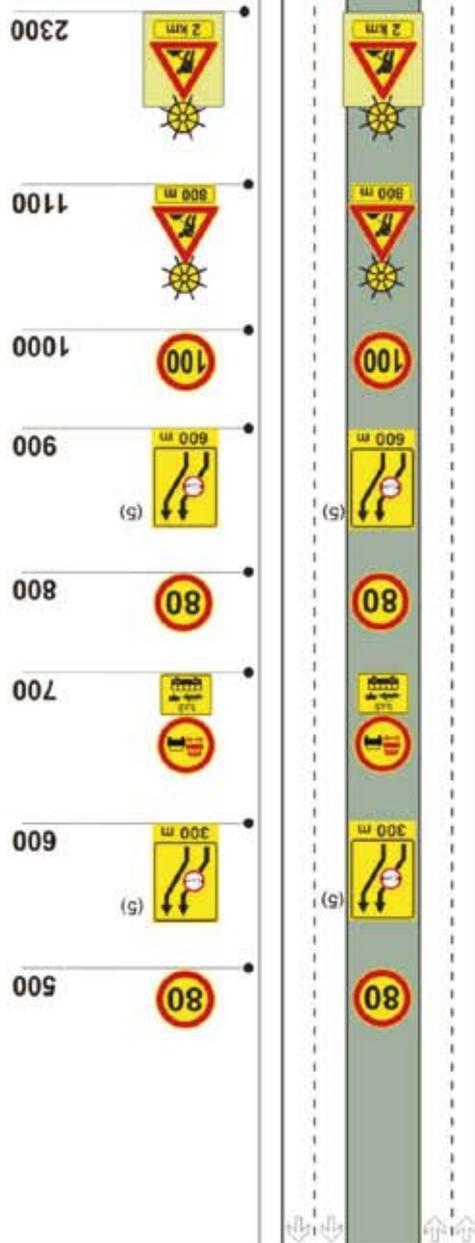

list **3**


list 2

list 1

(mere v metrih)

ZAPORA C2+2 list 2


avtoceste za zavarovanje del, ki zahtevajo popolno zaporo odseka avtoceste in ki trajajo najmanj en dan - vzpostavljen je dvosmerni promet po štirih začasnih prometnih pasovih na odseku z odstavnim pasom

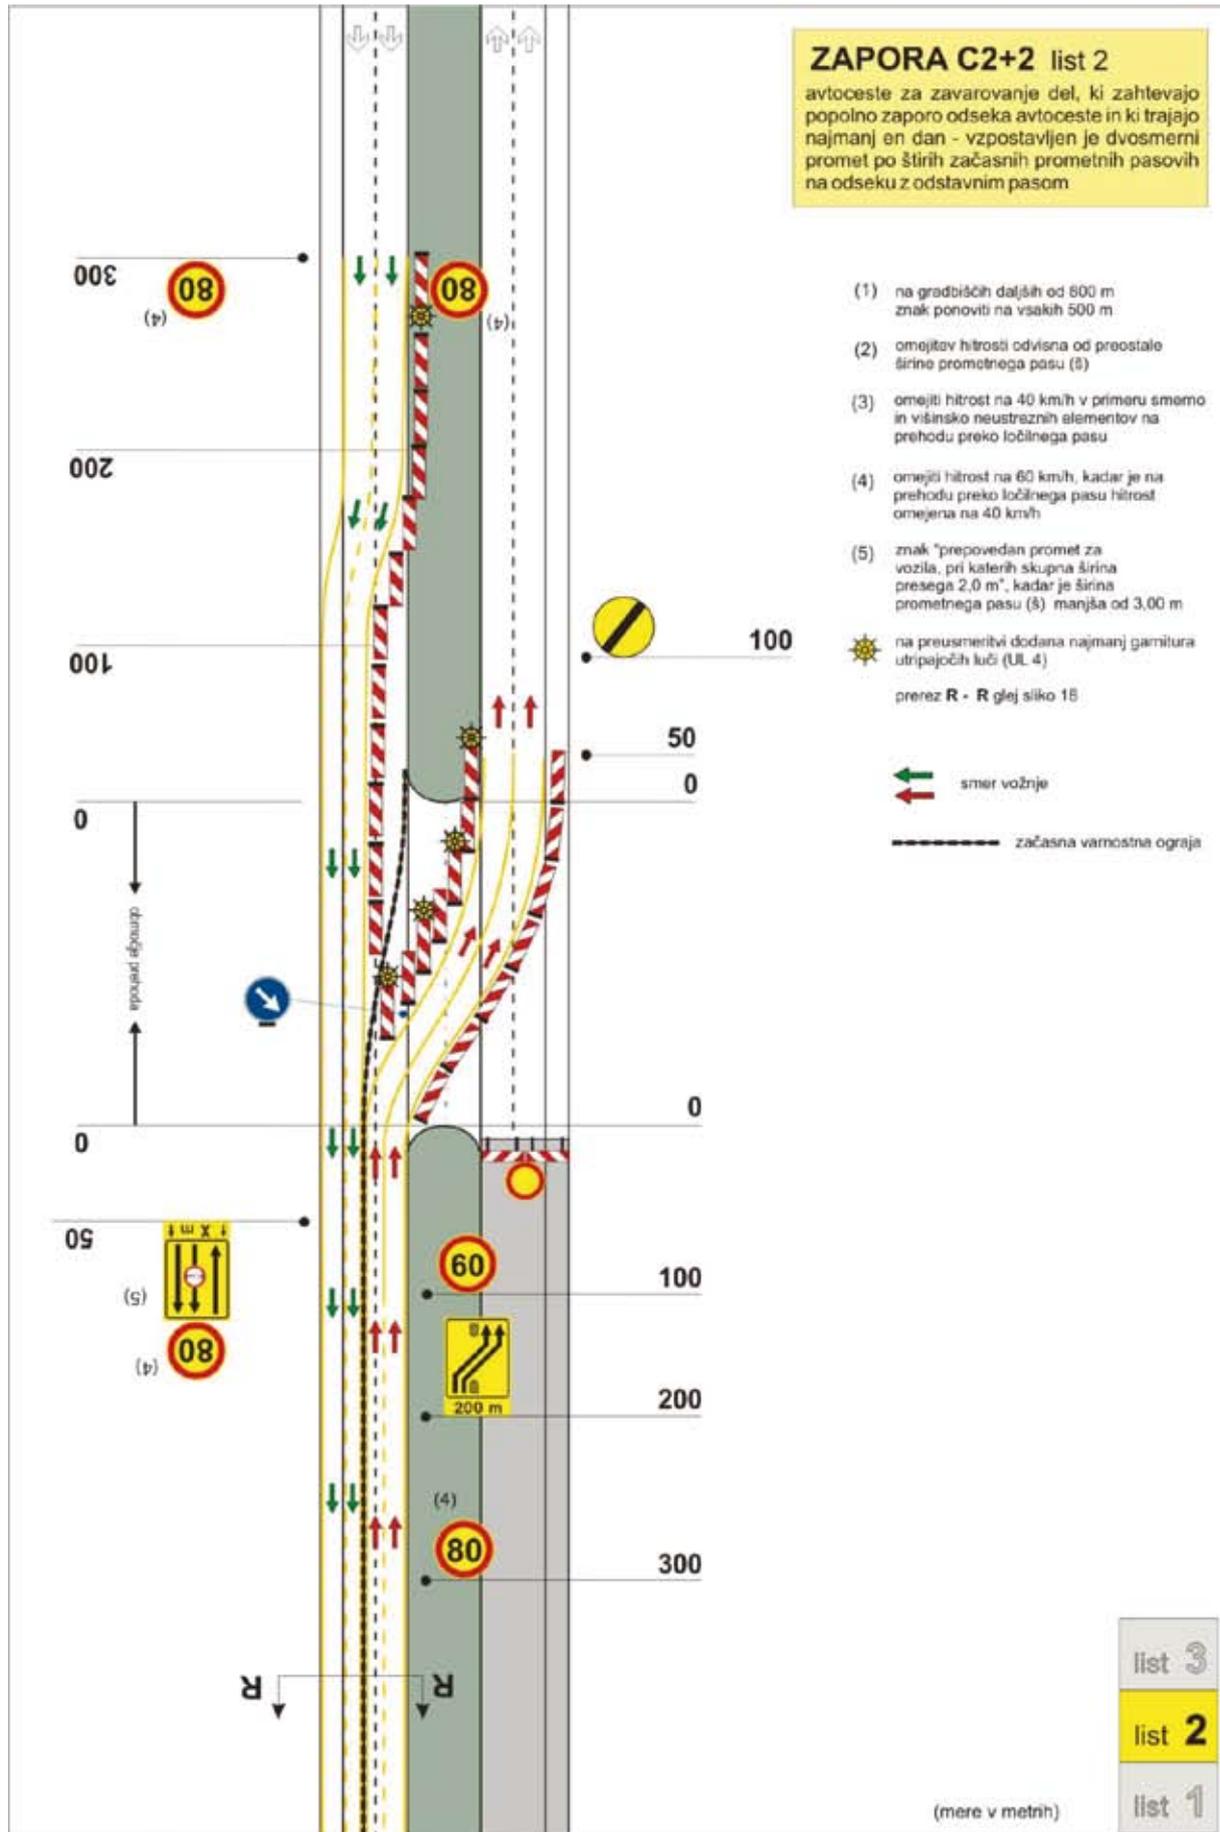

ZAPORA C2+2 list 3

avtoceste za zavarovanje del, ki zahtevajo popolno zaporo odseka avtoceste in ki trajajo najmanj en dan - vzpostavljen je dvosmerni promet po širih začasnih prometnih pasovih na odseku z odstavnim pasom

- (5) znak "prepovedan promet za vozila, pri katerih skupna širina presega 2,0 m", kadar je širina prometnega pasu (š) manjša od 3,00 m

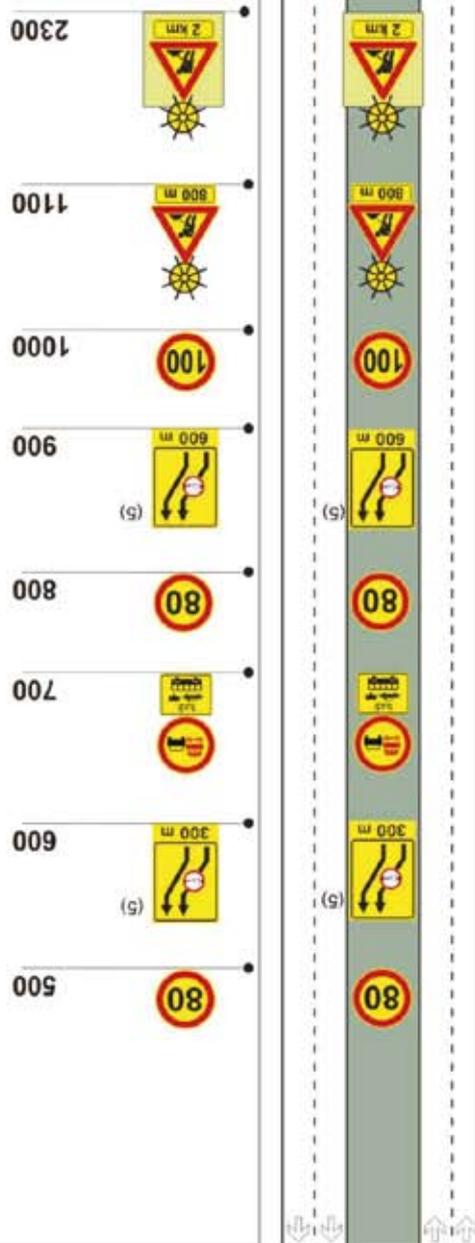

list 3

list 2


list 1

(mere v metrih)

ZAPORA D1+1 list 1

avtoceste za zavarovanje del, ki zahtevajo popolno zaporo odseka avtoceste in ki trajajo najmanj en dan - vzpostavljen je dvosmerni promet po dveh prometnih pasovih na odseku s tremi prometnimi pasovi za vožnjo v isto smer

 na zapori prehitevalnega pasu dodana garnitura utripajočih luči (UL 4)

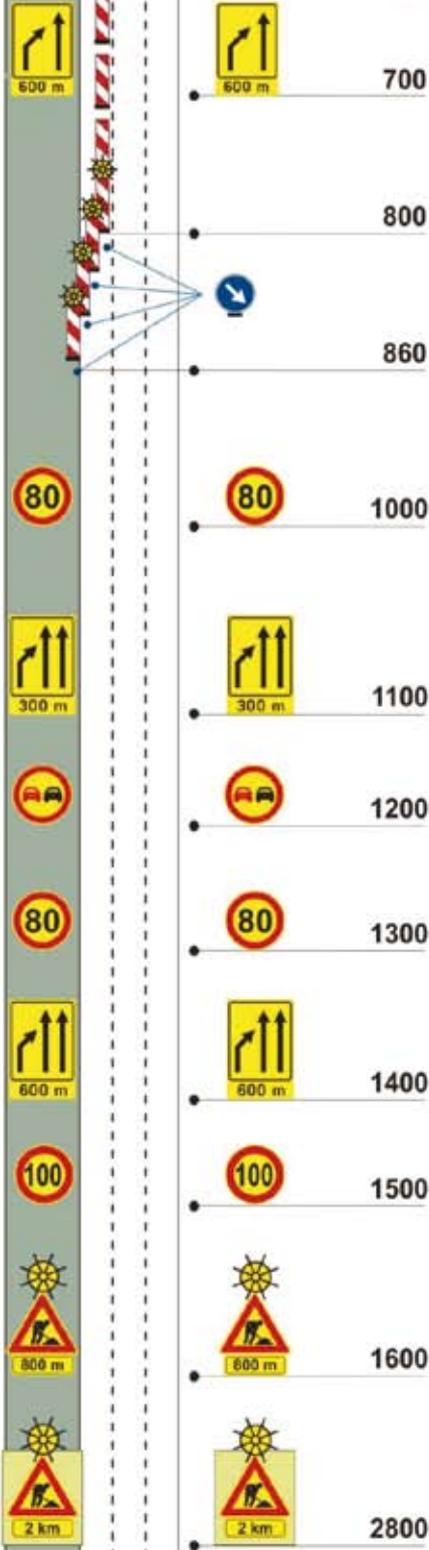



list 3


list 2


list 1

(mere v metrih)

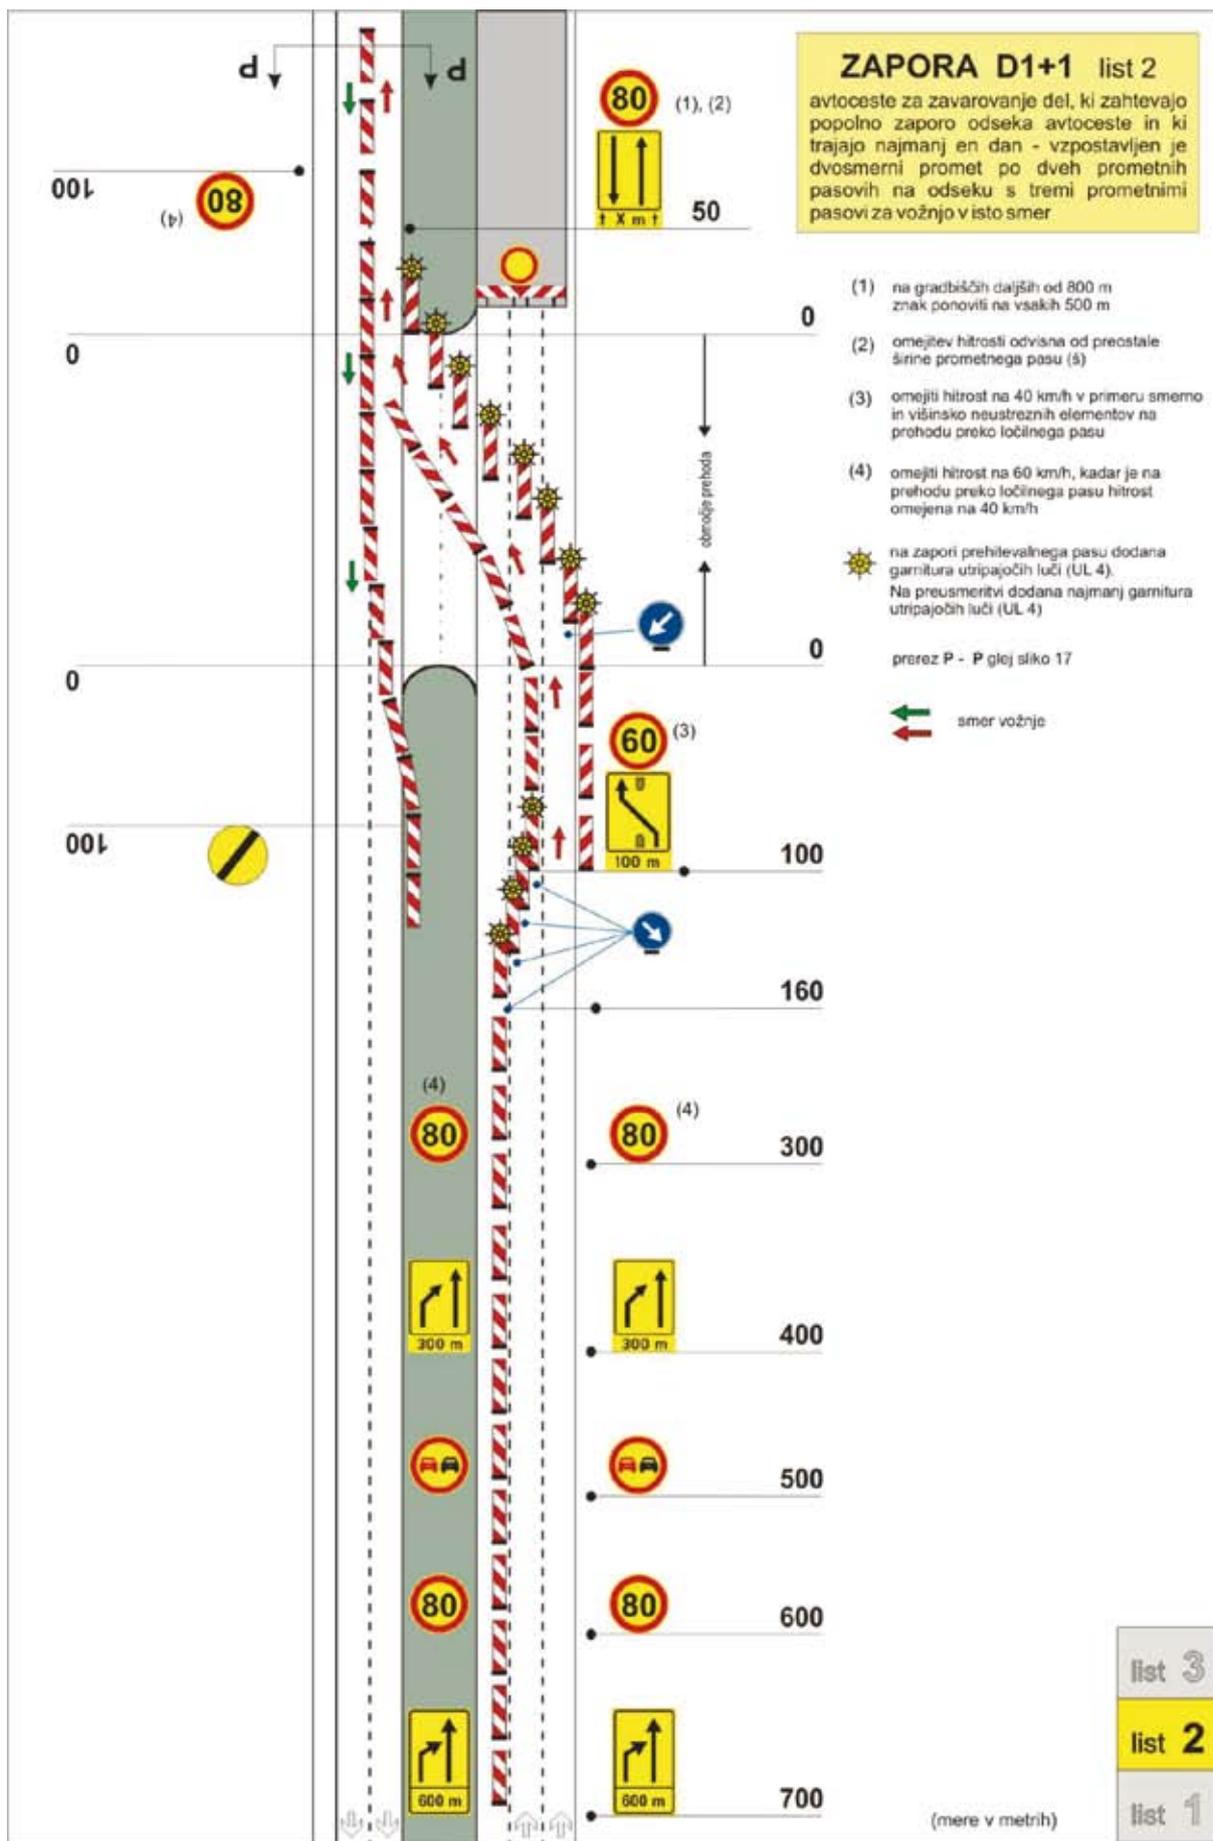

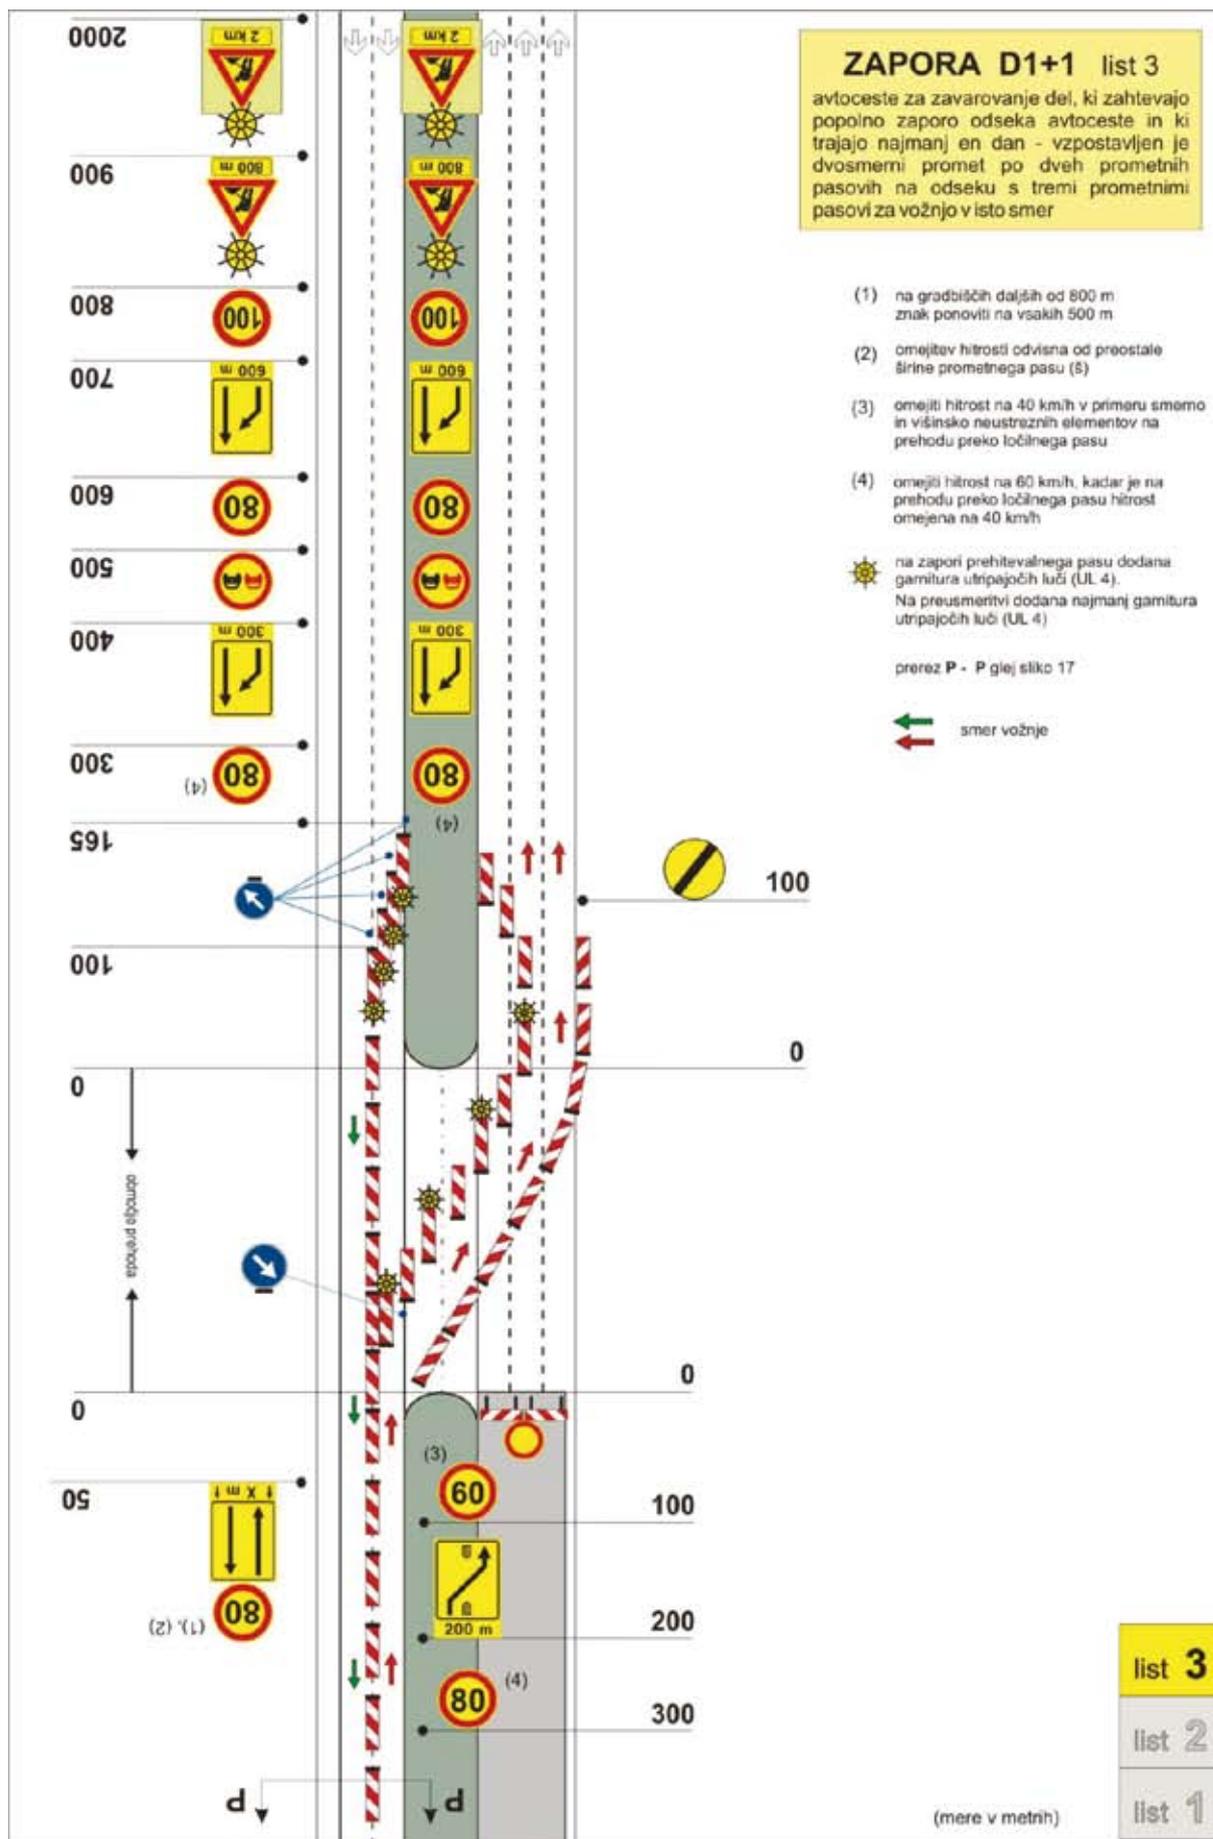

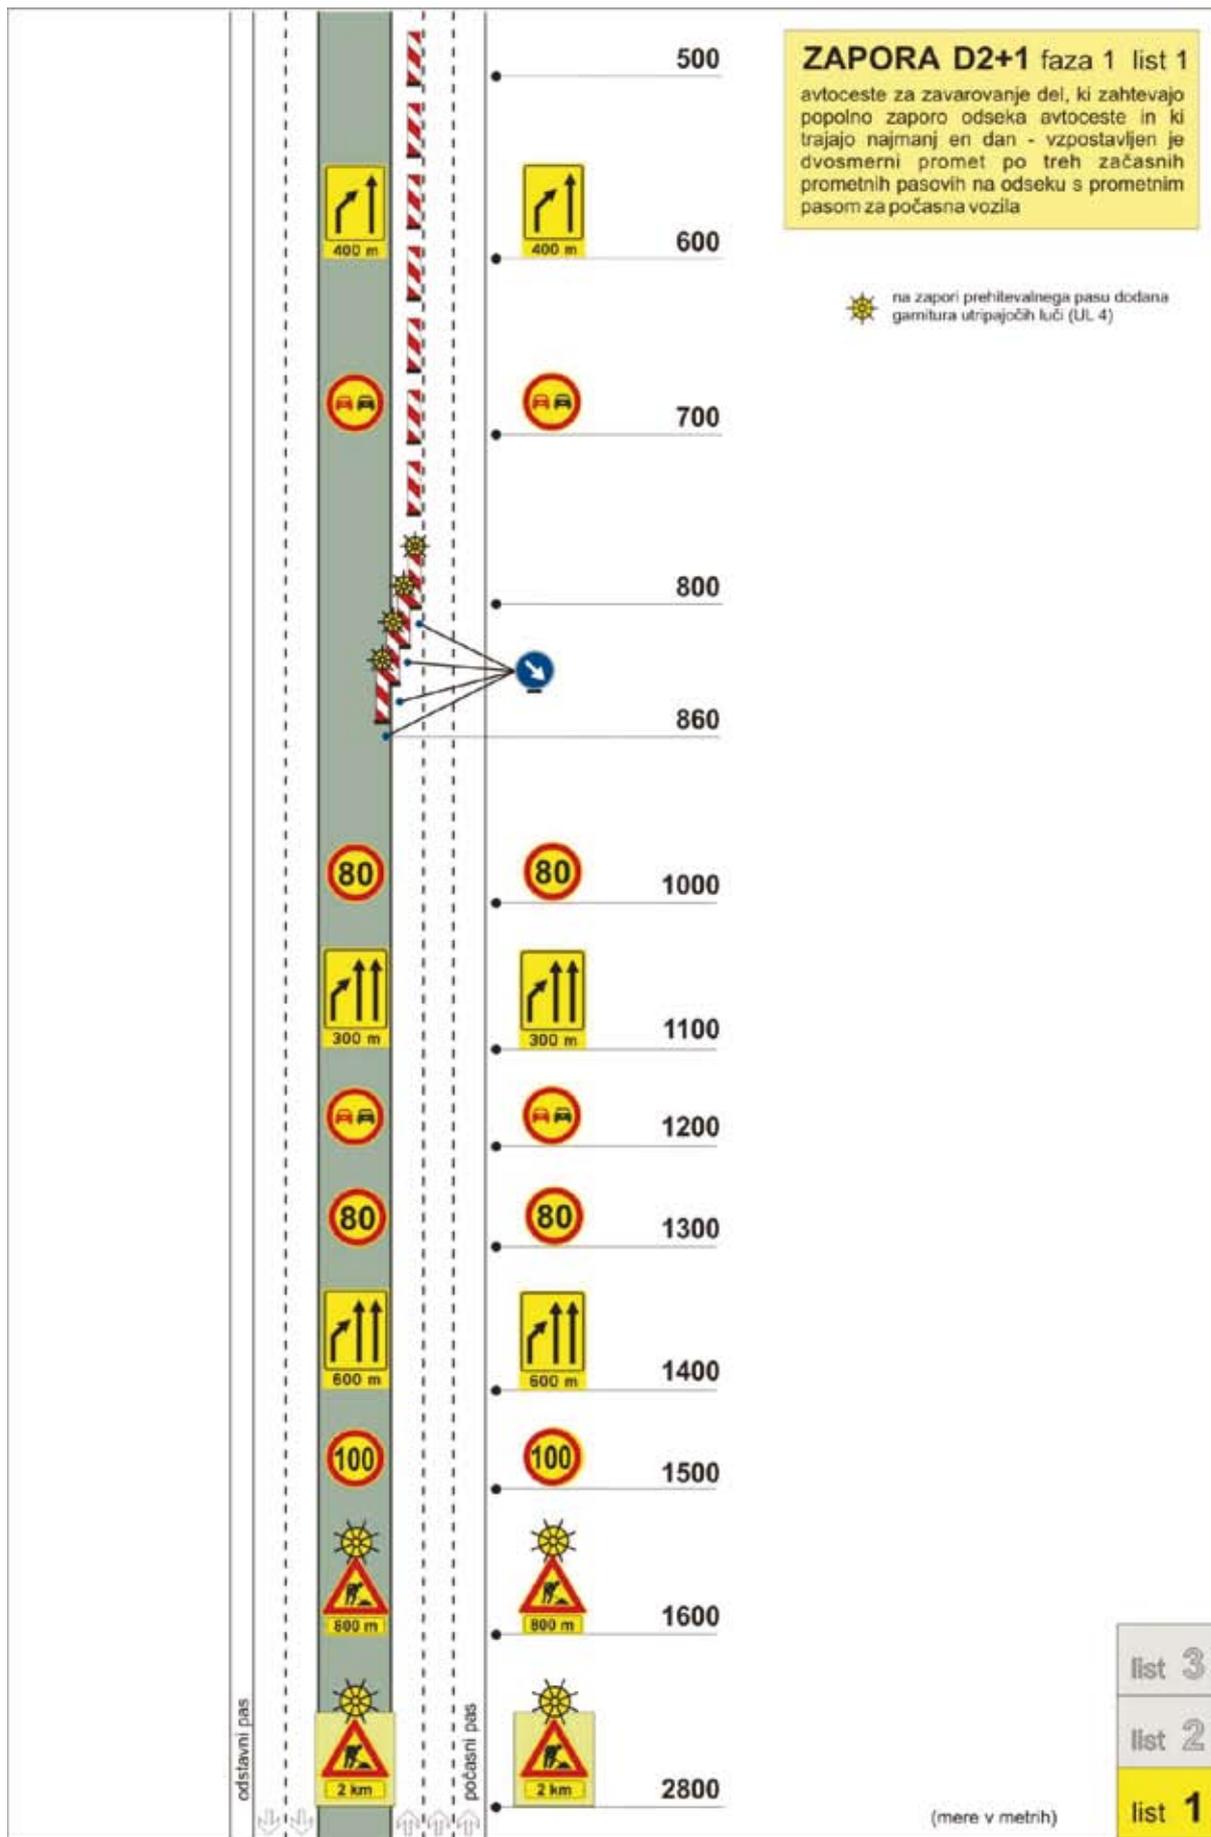

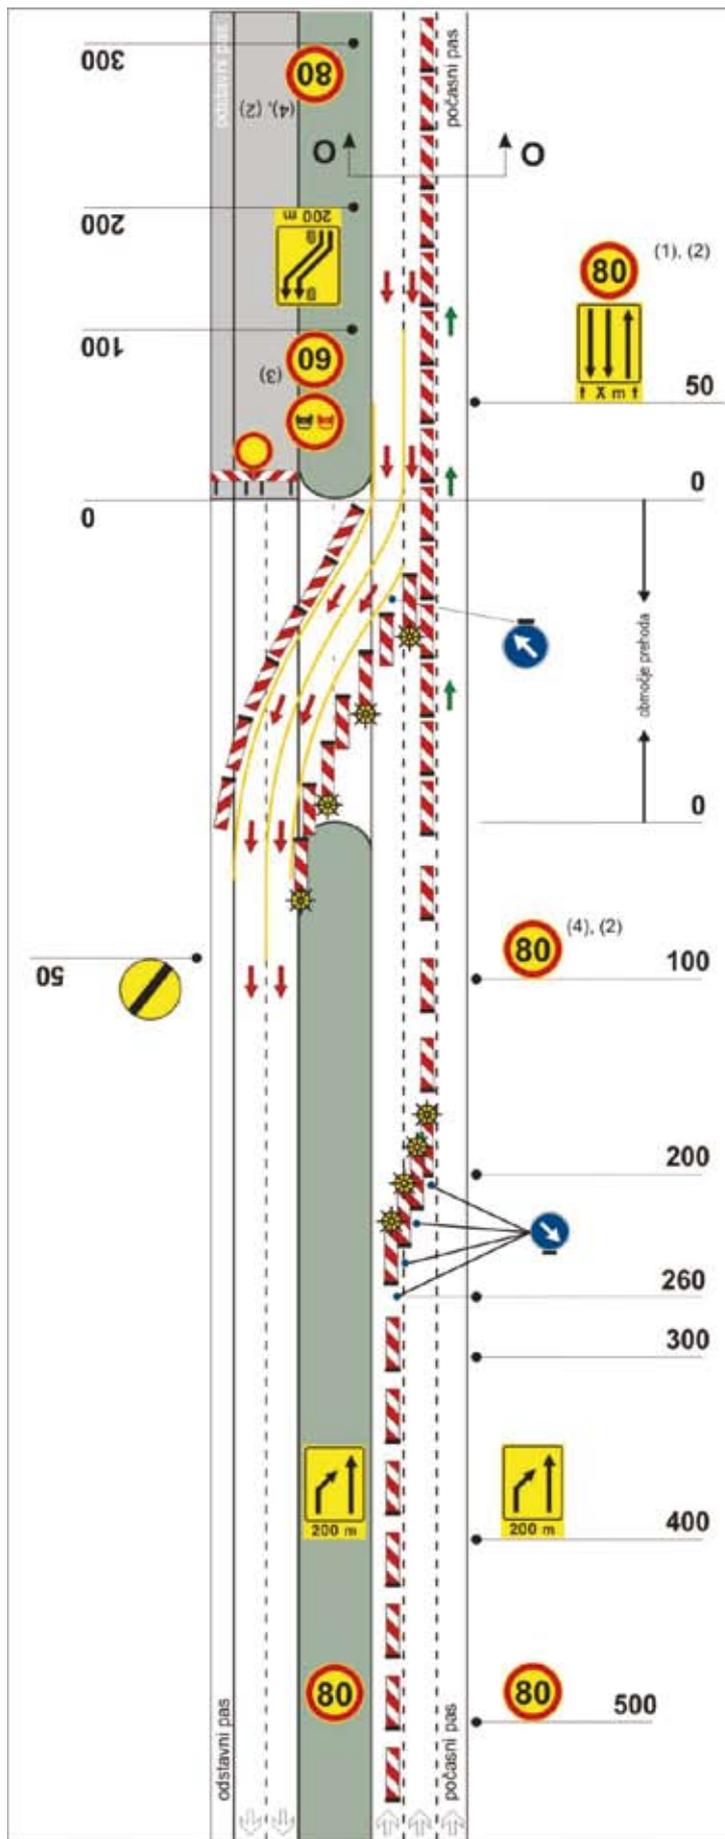

ZAPORA D2+1 faza 1 list 2

avtoceste za zavarovanje del, ki zahtevajo popolno zaporo odseka avtoceste in ki trajajo najmanj en dan - vzpostavljen je dvosmerni promet po treh začasnih prometnih pasovih na odseku s prometnim pasom za počasna vozila

- (1) na gradbiščih daljših od 800 m znak ponoviti na vsakih 500 m
- (2) omejitev hitrosti odvisna od preostale širine prometnega pasu (3)
- (3) omejiti hitrost na 40 km/h v primeru smerno in višinsko neustreznih elementov na prehodu preko ločilnega pasu
- (4) omejiti hitrost na 60 km/h, kadar je na prehodu preko ločilnega pasu hitrost omejena na 40 km/h

☀ na zapori prehitevalnega pasu dodana garnitura utripajočih luči (UL 4).
Na preusmeritvi dodana najmanj garnitura utripajočih luči (UL 4)

prerez ○ - ○ glej sliko 15

← smer vožnje
→ smer vožnje

list 3


list 2

list 1

(mere v metrih)

ZAPORA D2+1 faza 1 list 3


avtoceste za zavarovanje del, ki zahtevajo popolno zaporo odseka avtoceste in ki trajajo najmanj en dan - vzpostavljen je dvosmerni promet po treh začasnih prometnih pasovih na odseku s prometnim pasom za počasna vozila

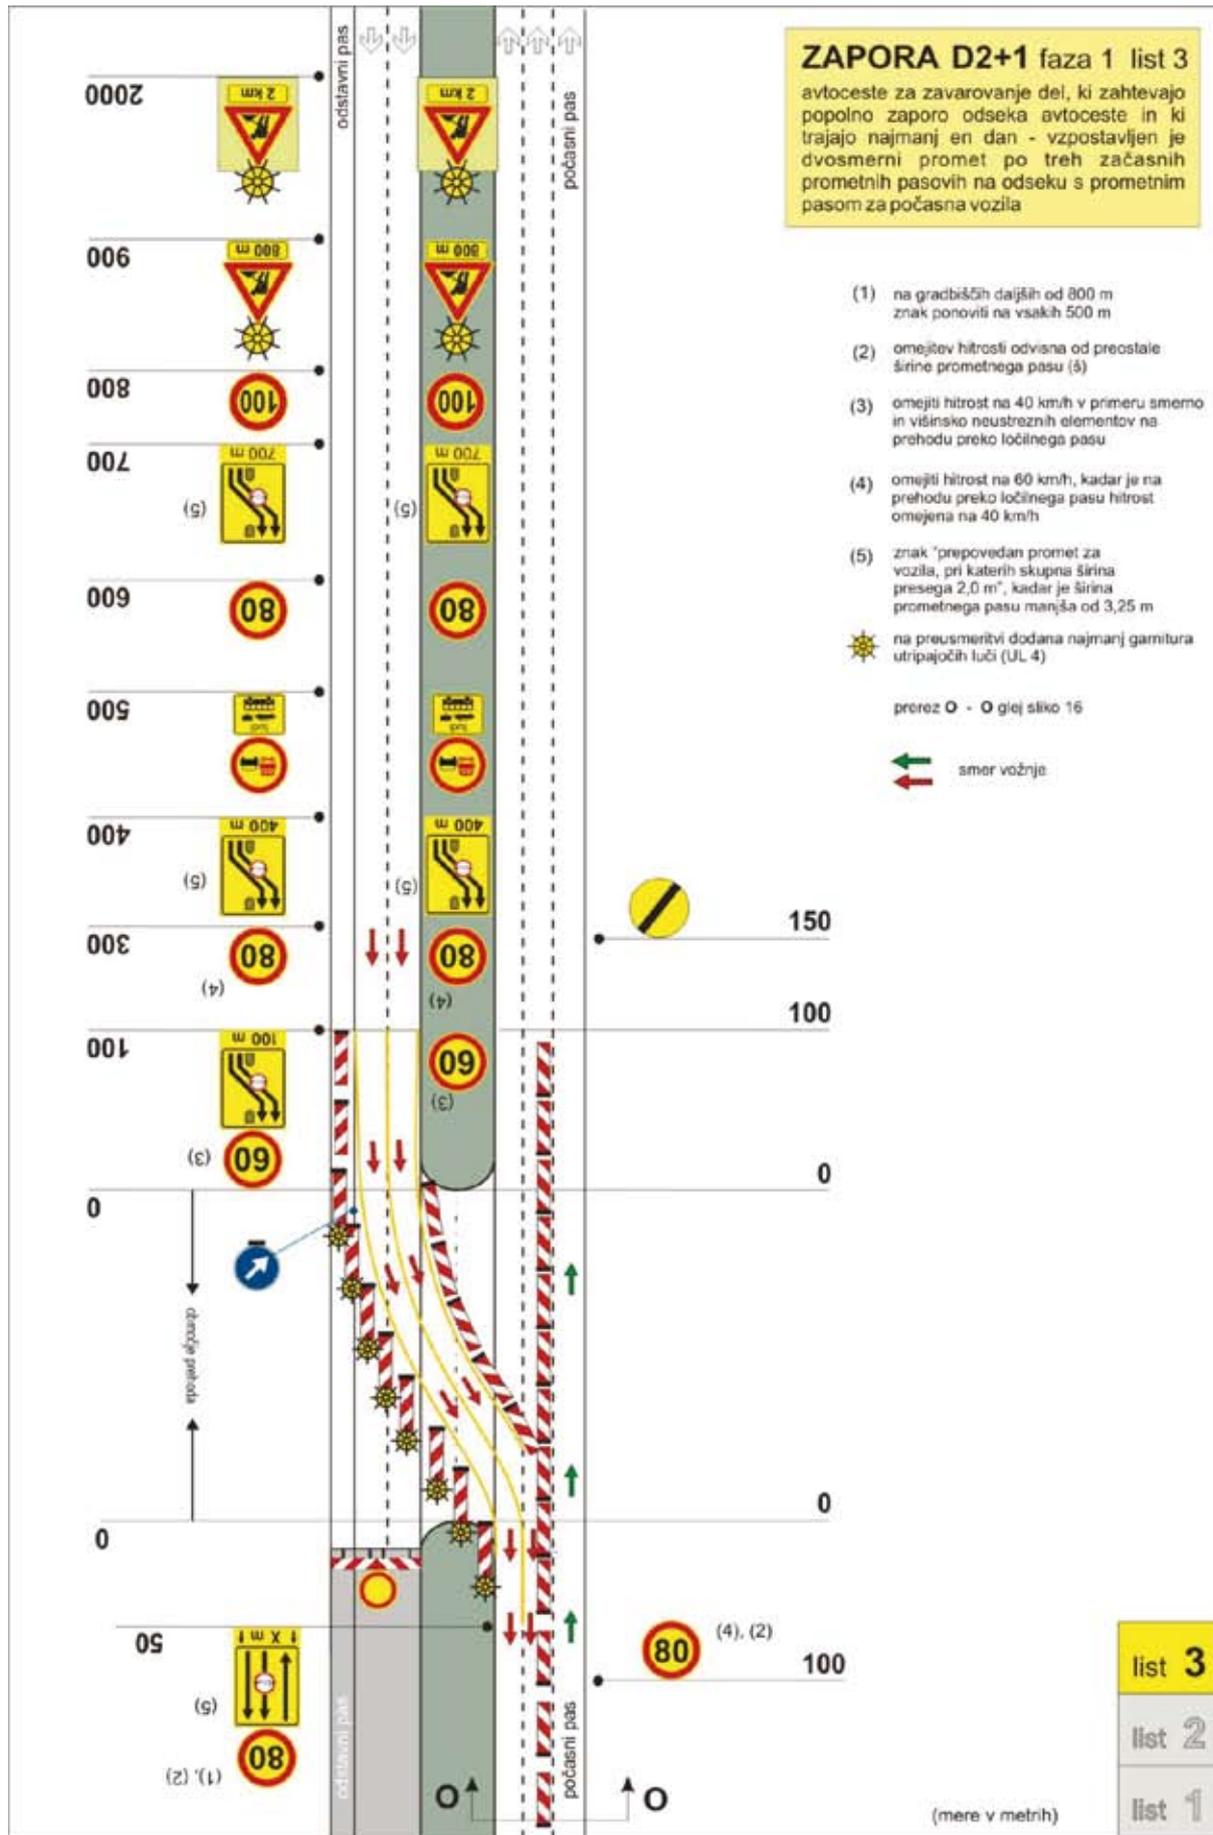

list 3

list 2


list 1

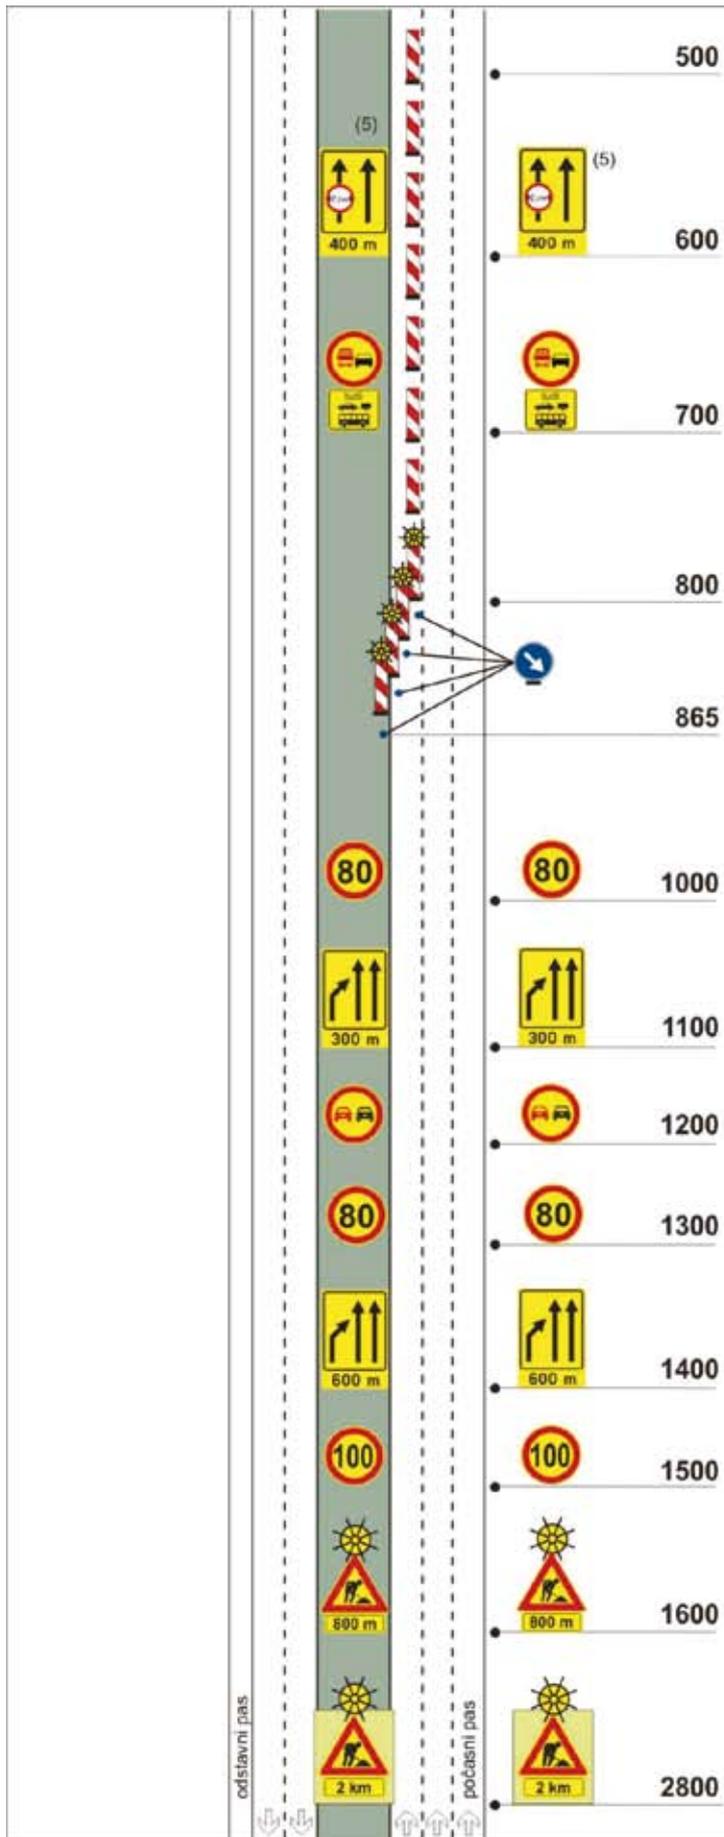

ZAPORA D2+1 faza 2 list 1
 avtoceste za zavarovanje del, ki zahtevajo popolno zaporo odseka avtoceste in ki trajajo najmanj en dan - vzpostavljen je dvosmerni promet po treh začasnih prometnih pasovih na odseku s prometnim pasom za počasna vozila

- (5) znak "prepovedan promet za vozila, pri katerih skupna širina presega 2,0 m", kadar je širina prometnega pasu (§) manjša od 3,00 m
- ☀ na zapori prehitevalnega pasu dodana garnitura utripajočih luči (UL 4)

(mere v metrih)

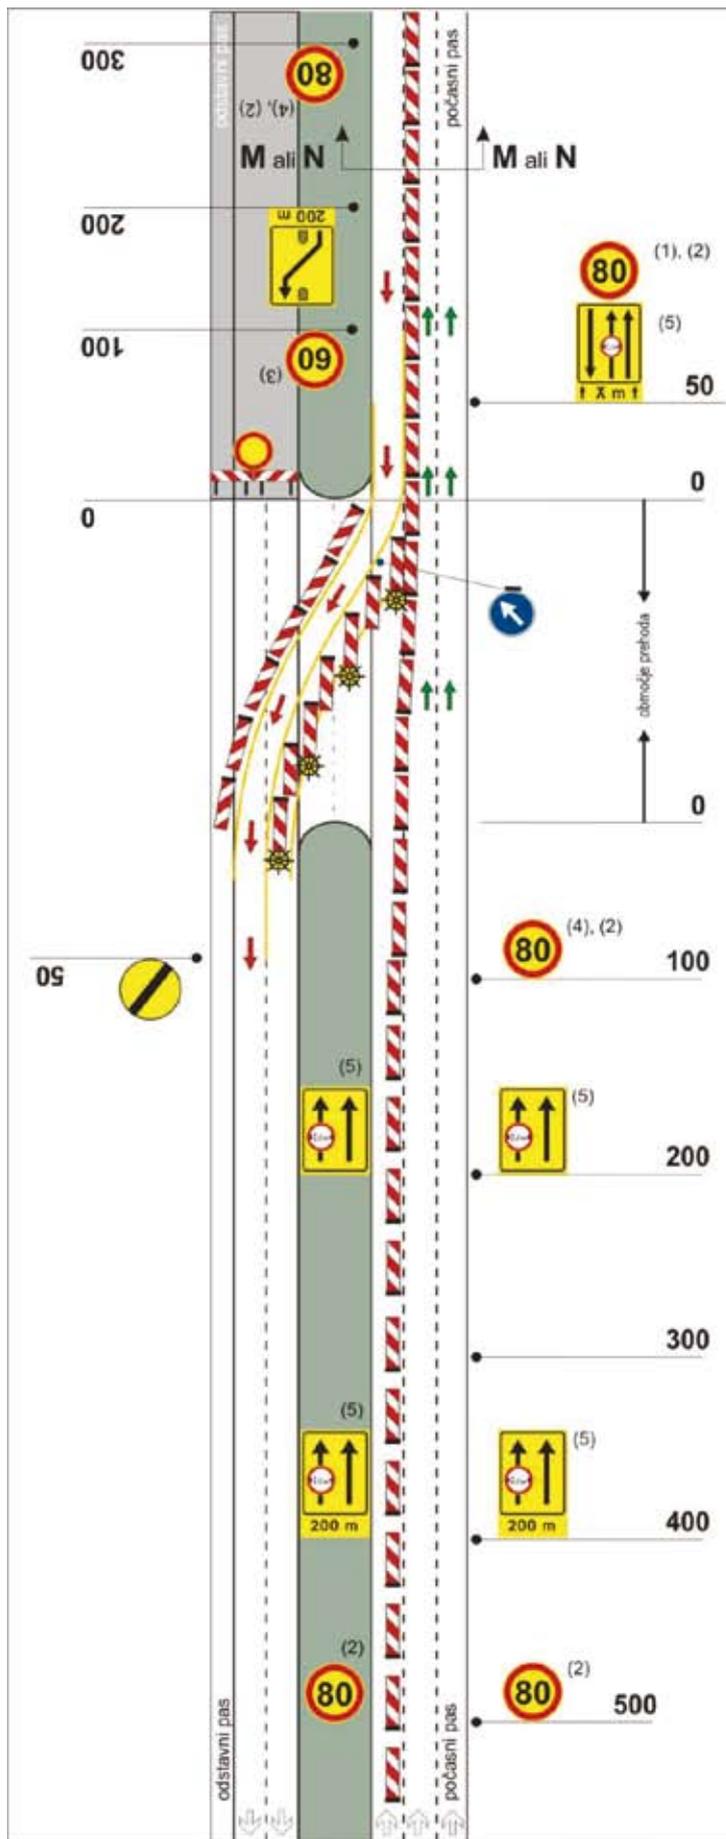

ZAPORA D2+1 faza 2 list 2
 avtoceste za zavarovanje del, ki zahtevajo popolno zaporo odseka avtoceste in ki trajajo najmanj en dan - vzpostavljen je dvosmerni promet po treh začasnih prometnih pasovih na odseku s prometnim pasom za počasna vozila

- (1) na gradbiščih daljših od 800 m znak ponoviti na vsakih 500 m
 - (2) omejitev hitrosti odvisna od preostale širine prometnega pasu (š)
 - (3) omejiti hitrost na 40 km/h v primeru smerno in višinsko neustreznih elementov na prehodu preko ločilnega pasu
 - (4) omejiti hitrost na 60 km/h, kadar je na prehodu preko ločilnega pasu hitrost omejena na 40 km/h
 - (5) znak "prepovedan promet za vozila, pri katerih skupna širina presega 2,0 m", kadar je širina prometnega pasu (š) manjša od 3,00 m
- ☀ na preusmeritvi dodana najmanj gamitura utripajočih luči (UL 4)


prerez M - M glej sliko 14
 prerez N - N glej sliko 15

← smer vožnje
 → smer vožnje

(mere v metrah)

ZAPORA D2+1+1 list 1

avtoceste za zavarovanje del, ki zahtevajo delno zaporo odseka avtoceste in ki trajajo najmanj en dan - vzpostavljen je promet po štirih začasnih prometnih pasovih na odseku s prometnim pasom za počasna vozila

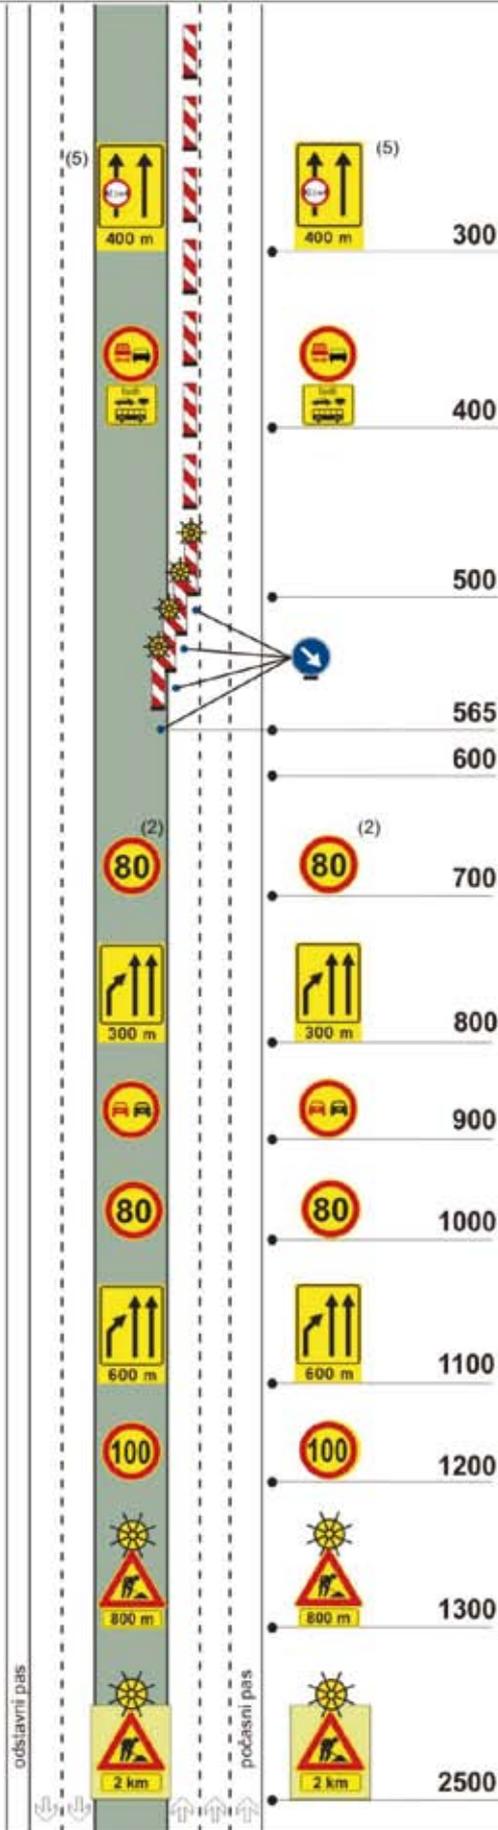

- (2) omejitev hitrosti odvisna od preostale širine prometnega pasu (5)
- (5) znak "prepovedan promet za vozila, pri katerih skupna širina presega 2,0 m", kadar je širina prometnega pasu (8) manjša od 3,00 m

☀ na zapori prehitevalnega pasu dodana garnitura utripajočih luči (UL 4)

← smer vožnje

list 3


list 2

list 1

(mere v metrih)

ZAPORA D2+1+1 list 3

avtoceste za zavarovanje del, ki zahtevajo delno zaporo odseka avtoceste in ki trajajo najmanj en dan - vzpostavljen je promet po štirih začasnih prometnih pasovih na odseku s prometnim pasom za počasna vozila

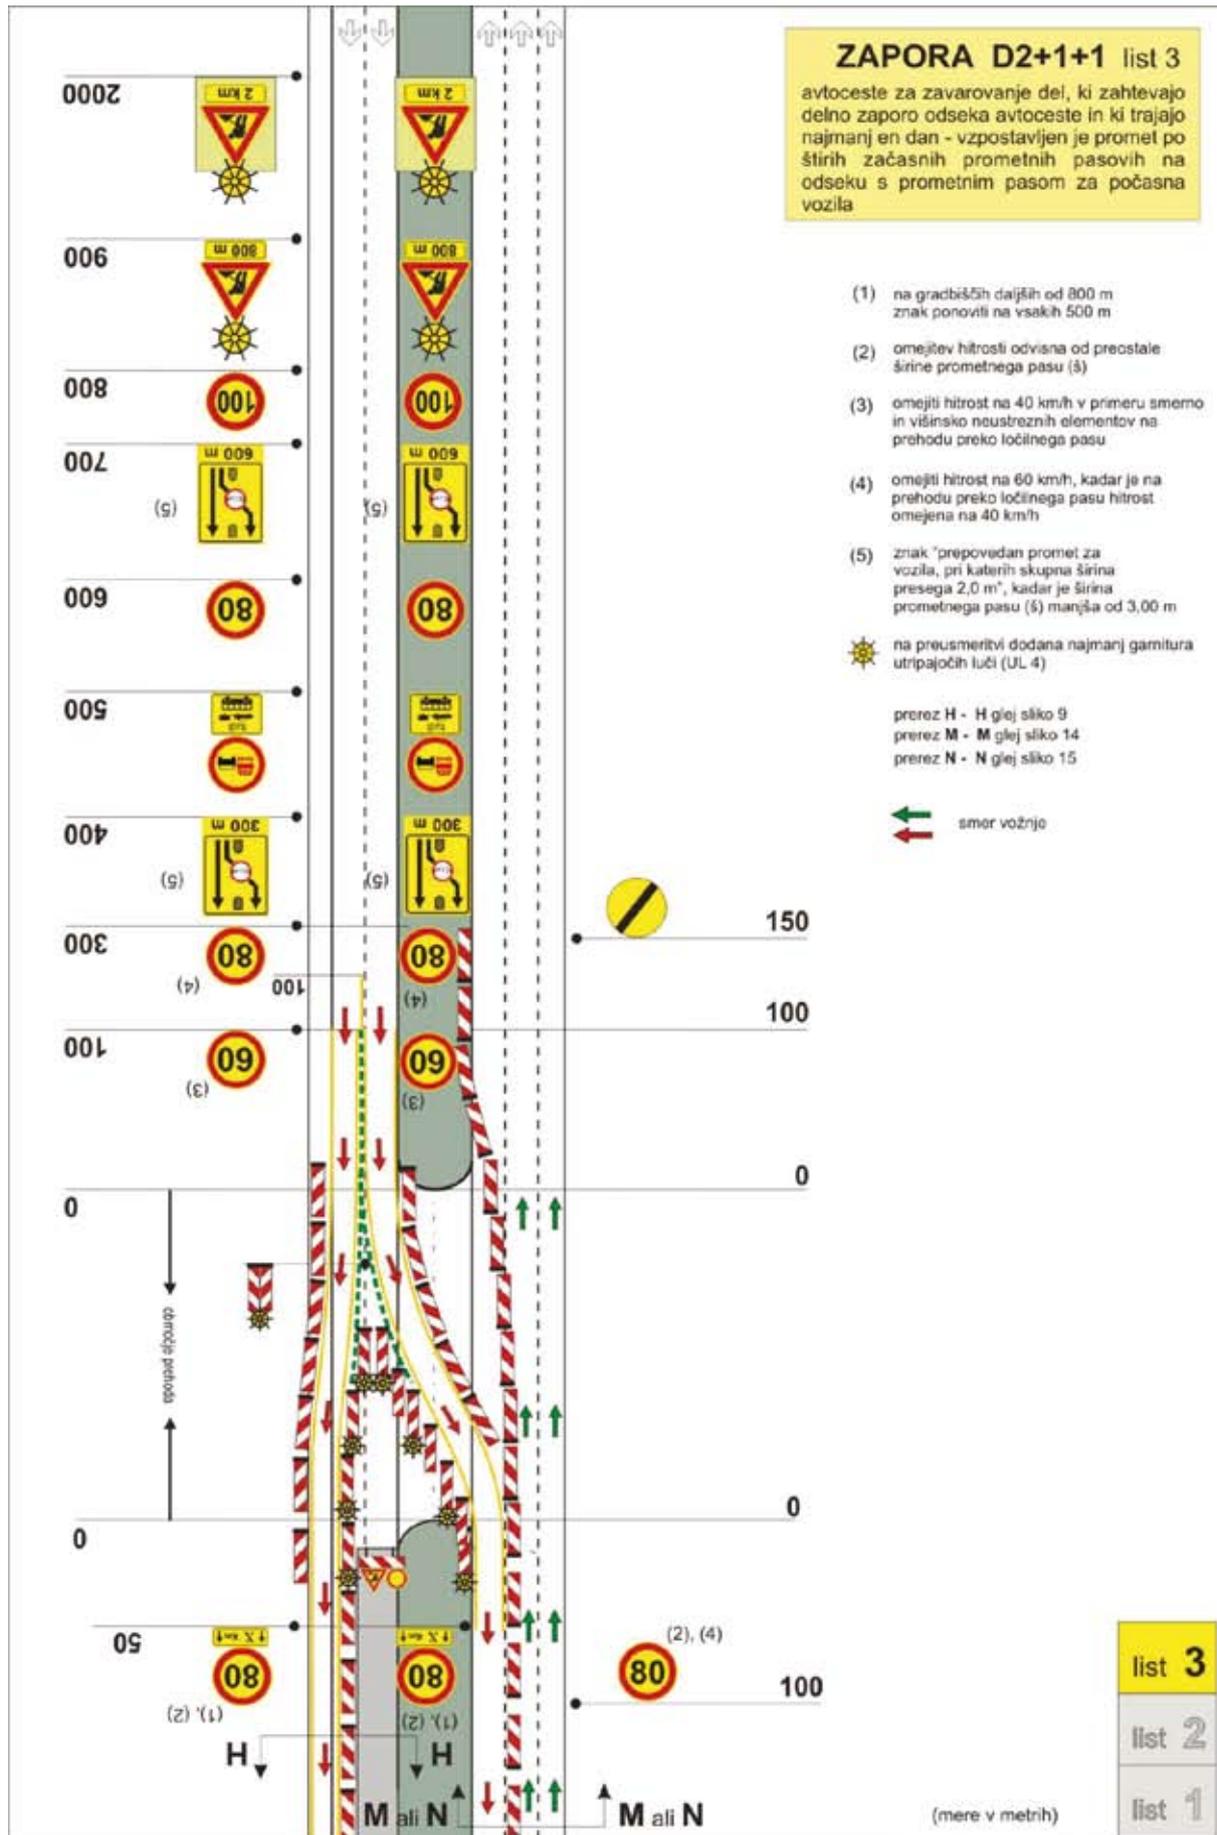

list 3


list 2

list 1

(mere v metrih)

ZAPORA D2+2 list 2

avtoceste za zavarovanje del, ki zahtevajo popolno zaporo odseka avtoceste in ki trajajo najmanj en dan - vzpostavljen je dvosmerni promet po štirih začasnih prometnih pasovih na odseku s počasnim pasom

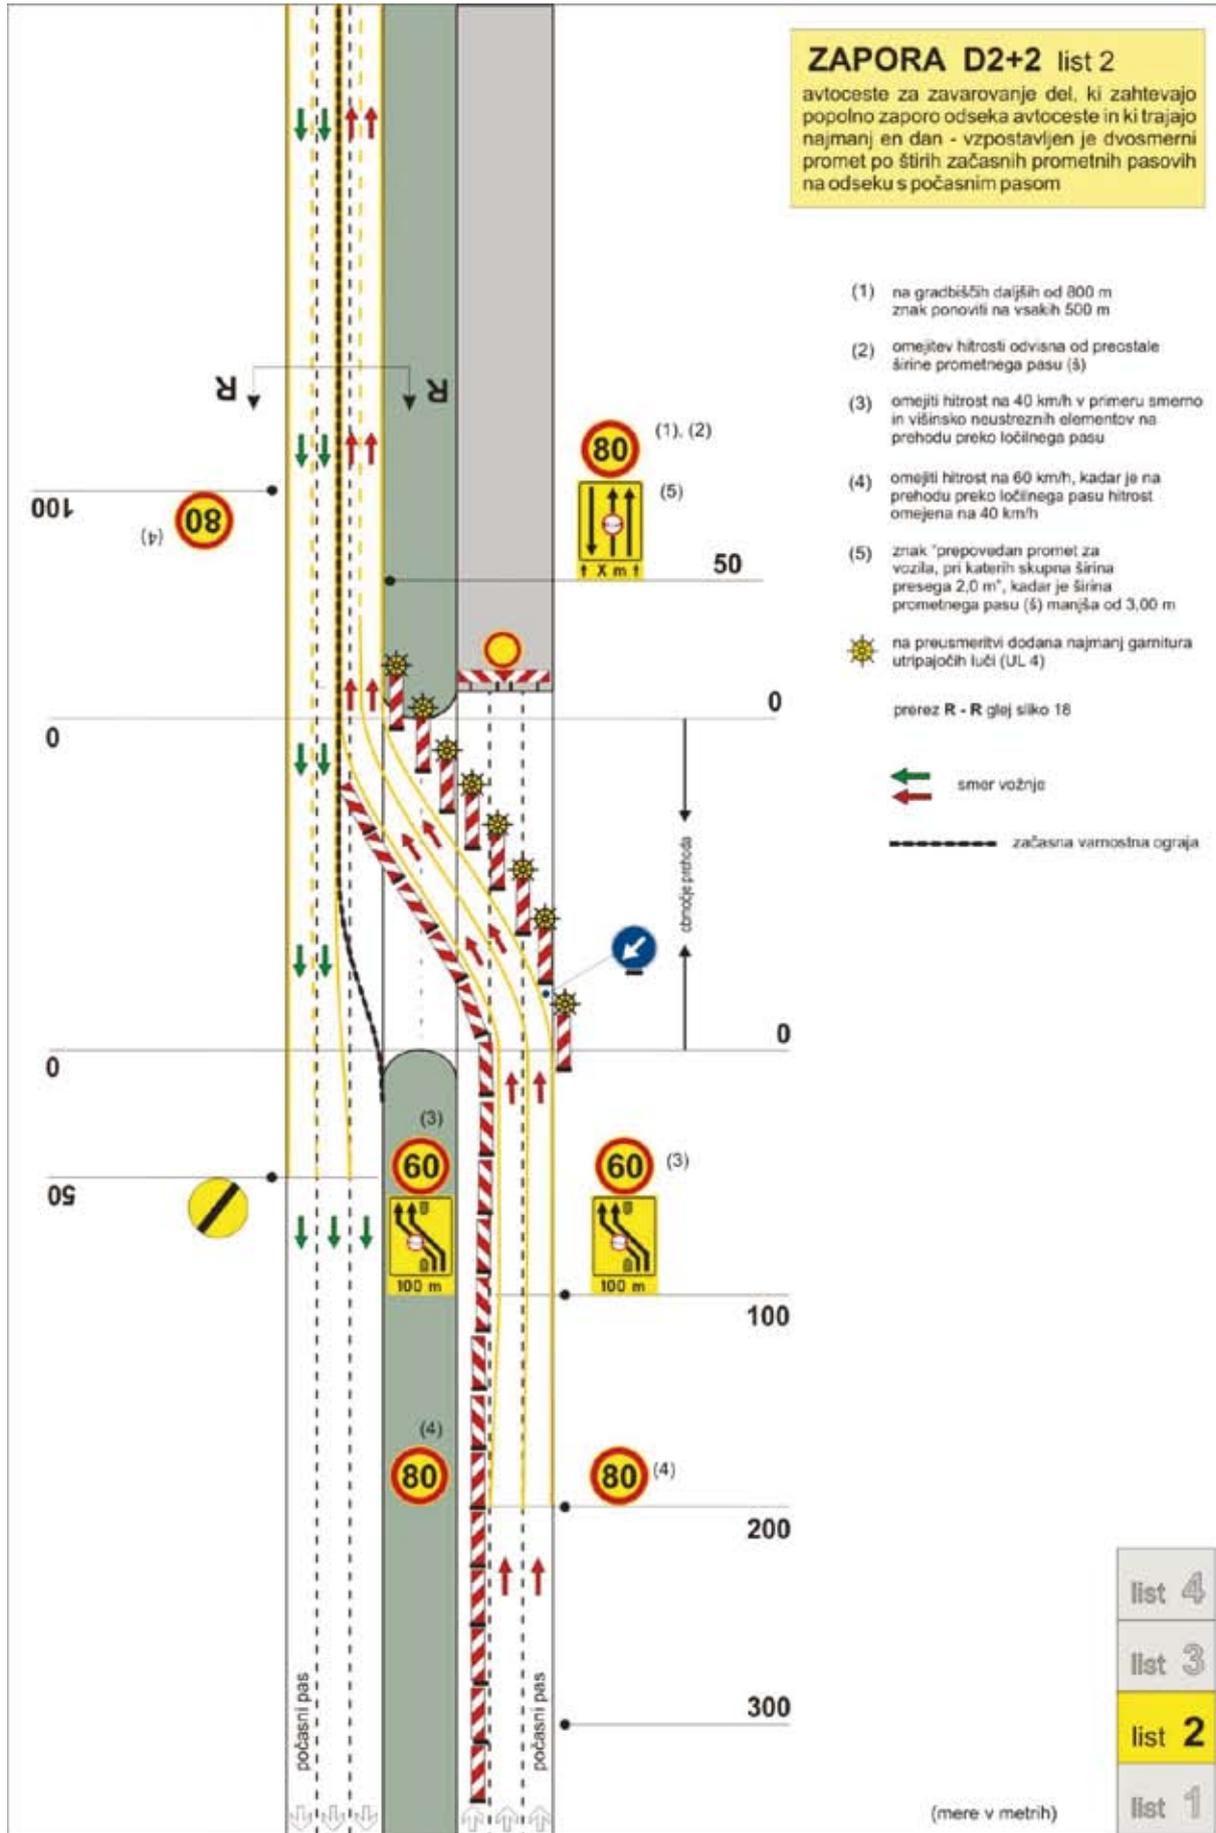

- (1) na gradbiščih daljših od 800 m znak ponoviti na vsakih 500 m
- (2) omejitev hitrosti odvisna od preostale širine prometnega pasu (š)
- (3) omejiti hitrost na 40 km/h v primeru smerno in višinsko neustreznih elementov na prehodu preko ločilnega pasu
- (4) omejiti hitrost na 60 km/h, kadar je na prehodu preko ločilnega pasu hitrost omejena na 40 km/h
- (5) znak "prepovedan promet za vozila, pri katerih skupna širina presega 2,0 m", kadar je širina prometnega pasu (š) manjša od 3,00 m

☀ na preusmeritvi dodana najmanj garnitura utripajočih luči (UL 4)

prerez R - R glej sliko 18

← smer vožnje

→ smer vožnje

--- začasna varnostna ograja

list 4

list 3


list 2

list 1

(mere v metrih)

ZAPORA D2+2 list 3

avtoceste za zavarovanje del, ki zahtevajo popolno zaporo odseka avtoceste in ki trajajo najmanj en dan - vzpostavljen je dvosmerni promet po štirih začasnih prometnih pasovih na odseku s počasnim pasom

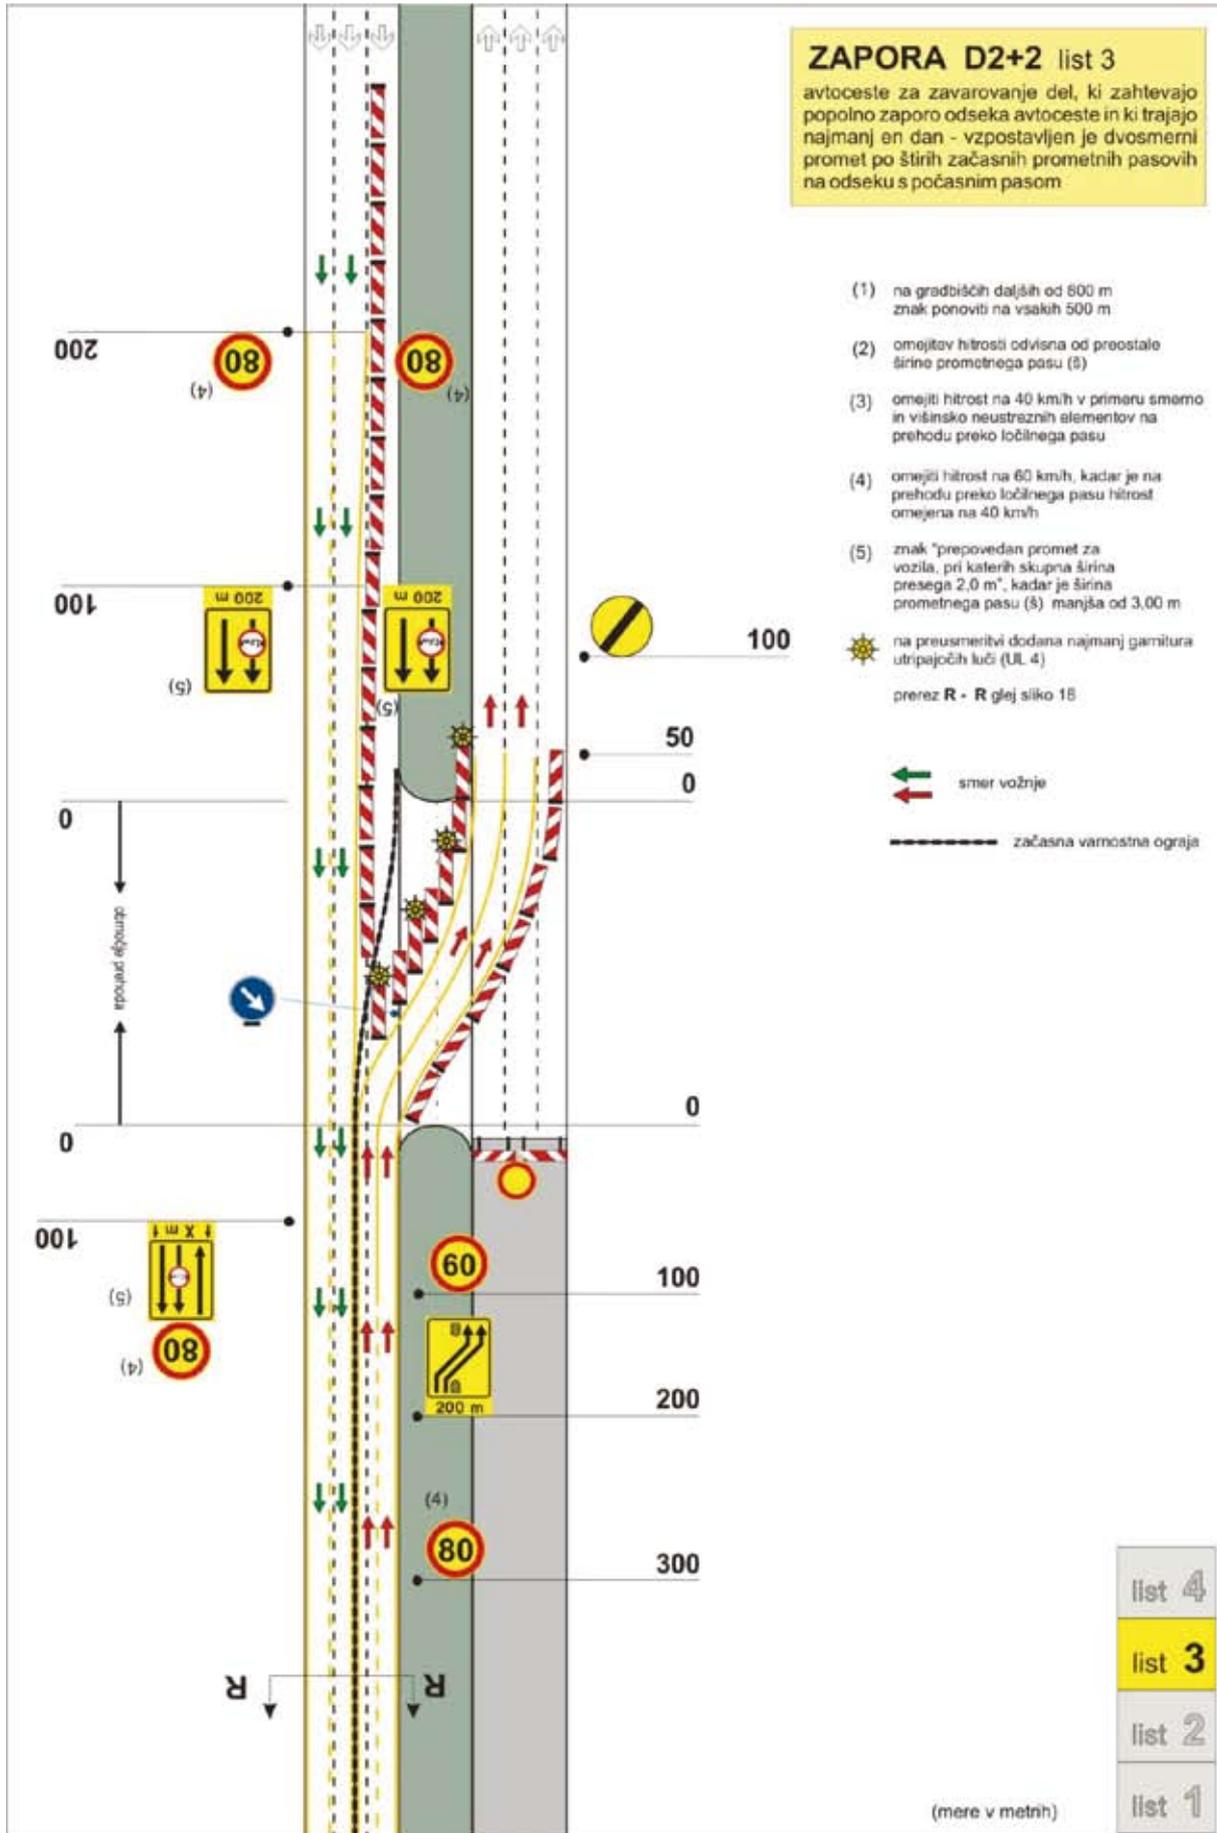


list 4

list 3

list 2

list 1

(mere v metrih)

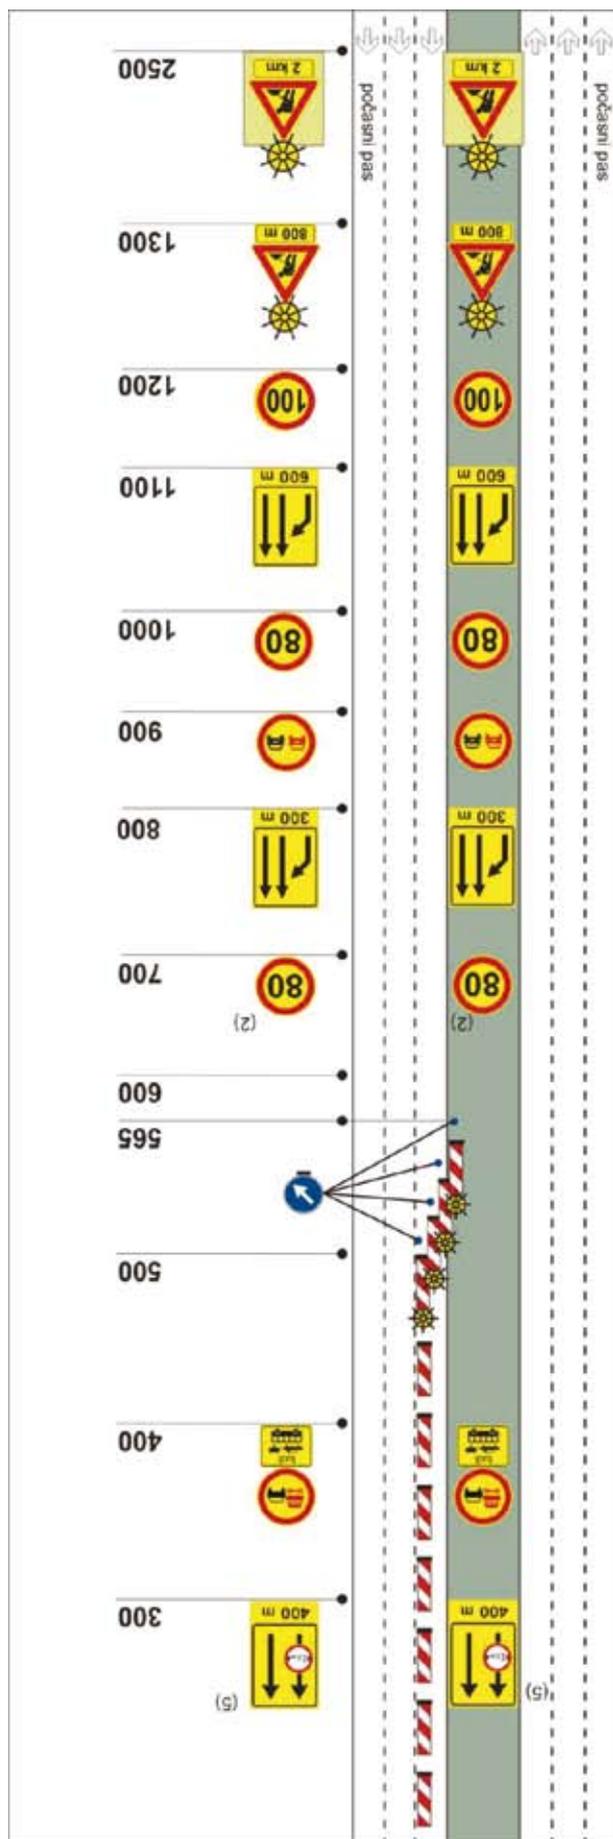

ZAPORA D2+2 list 4

avtoceste za zavarovanje del, ki zahtevajo popolno zaporo odseka avtoceste in ki trajajo najmanj en dan - vzpostavljen je dvosmerni promet po širih začetnih prometnih pasovih na odseku s počasnim pasom

- (2) omejitev hitrosti odvisna od preostale širine prometnega pasu (5)
- (5) znak "prepovedan promet za vozila, pri katerih skupna širina presega 2,0 m", kadar je širina prometnega pasu (8) manjša od 3,00 m

 na preusmeritvi dodana najmanj garnitura utripajočih luči (UL 4)

 smer vožnje



list 4

list 3

list 2

list 1

(mere v metrih)


ZAPORA E-1

avtoceste za zavarovanje del, ki zahtevajo popolno zaporo odseka brez vzpostavitve obvoza

 znaku dodana utripajoča luč premera 210 mm

 znaku dodana utripajoča luč premera 340 mm

* po potrebi promet umirjati fizično z zastavicami tudi v srednjem ločilnem pasu

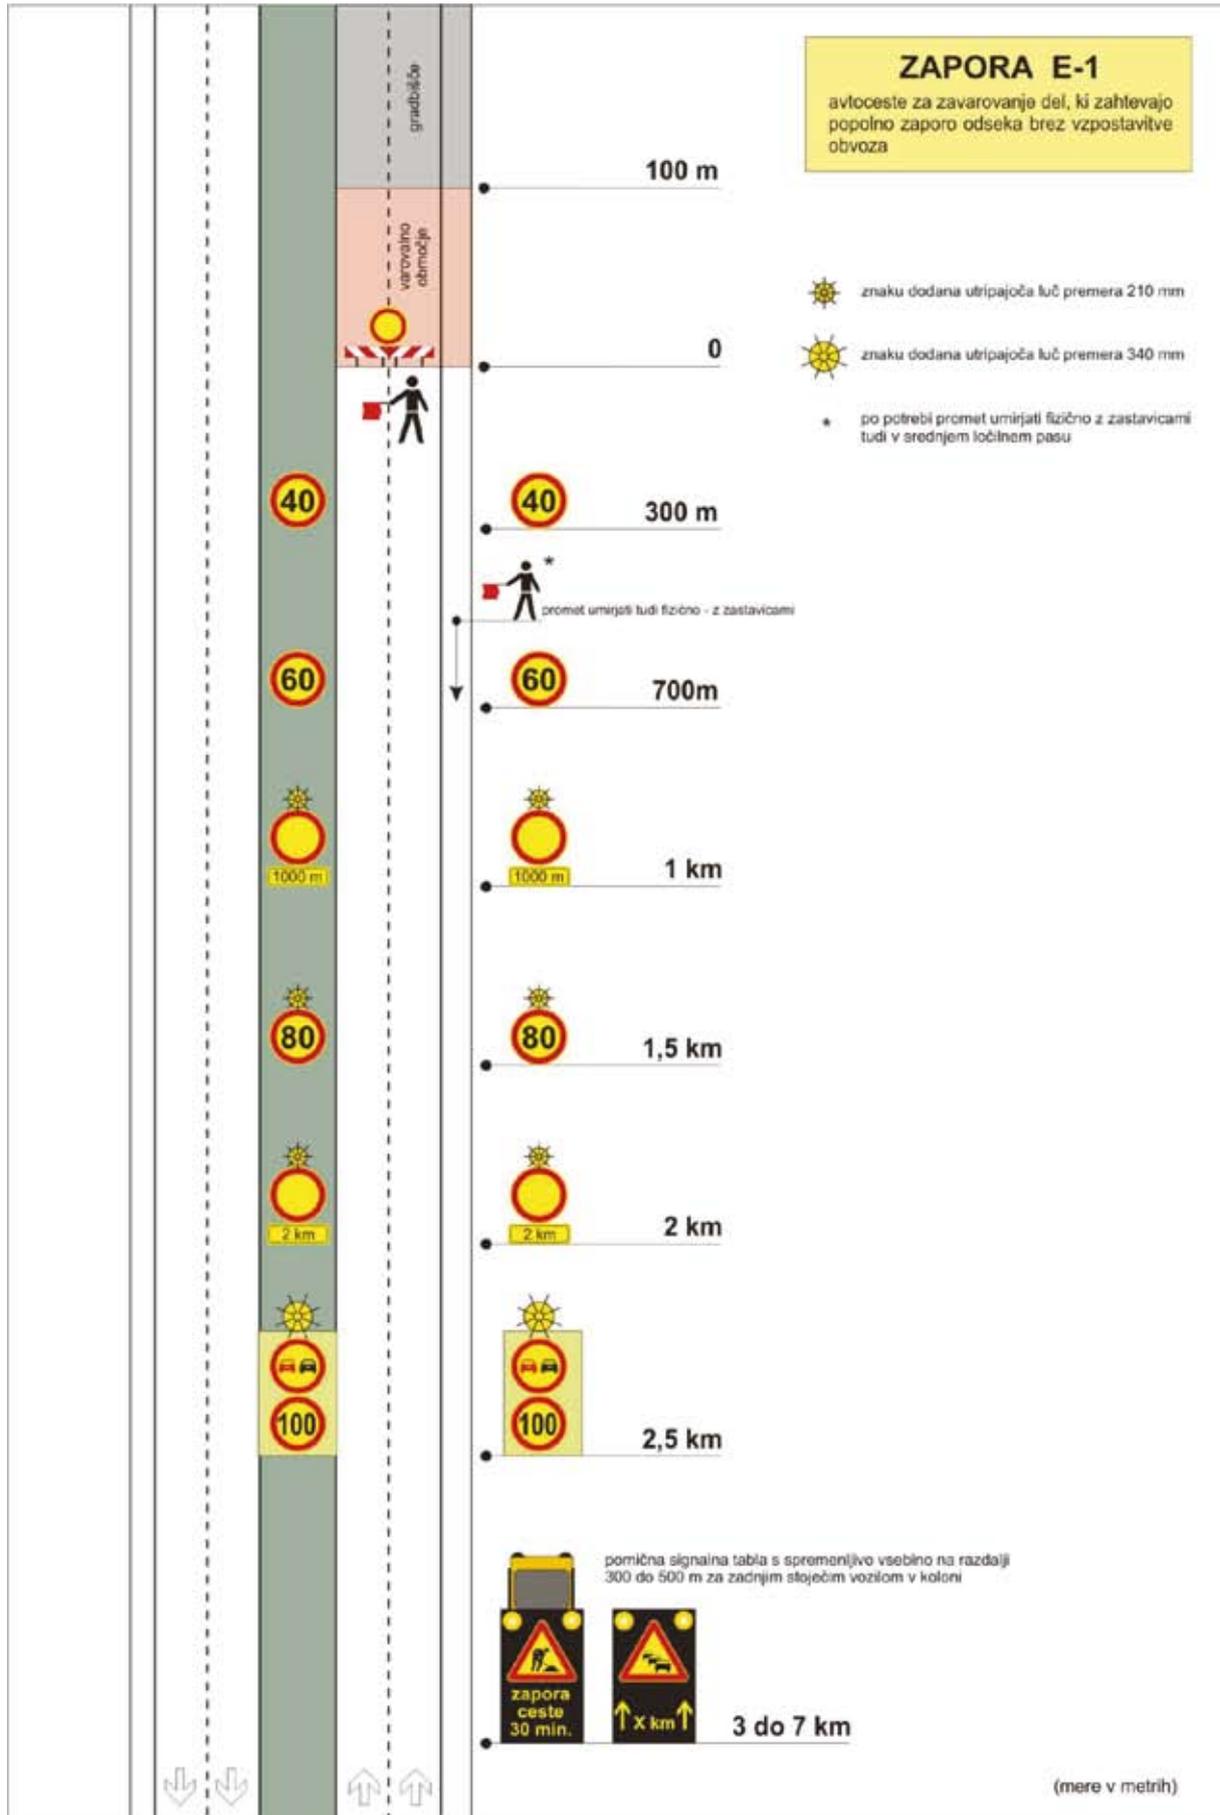

(mere v metrih)

ZAPORA E-2


ceste zunaj naselja za zavarovanje del, ki zahtevajo popolno zaporo odseka brez vzpostavitve obvoza

 znaku dodana utripajoča luč premera 210 mm

* po potrebi promet umirjati fizično z zastavicami na razdalji 100 m pred koncem kolone stoječih vozil

 ** na nizko prometnih cestah

*** ni potrebno na nizko prometnih cestah

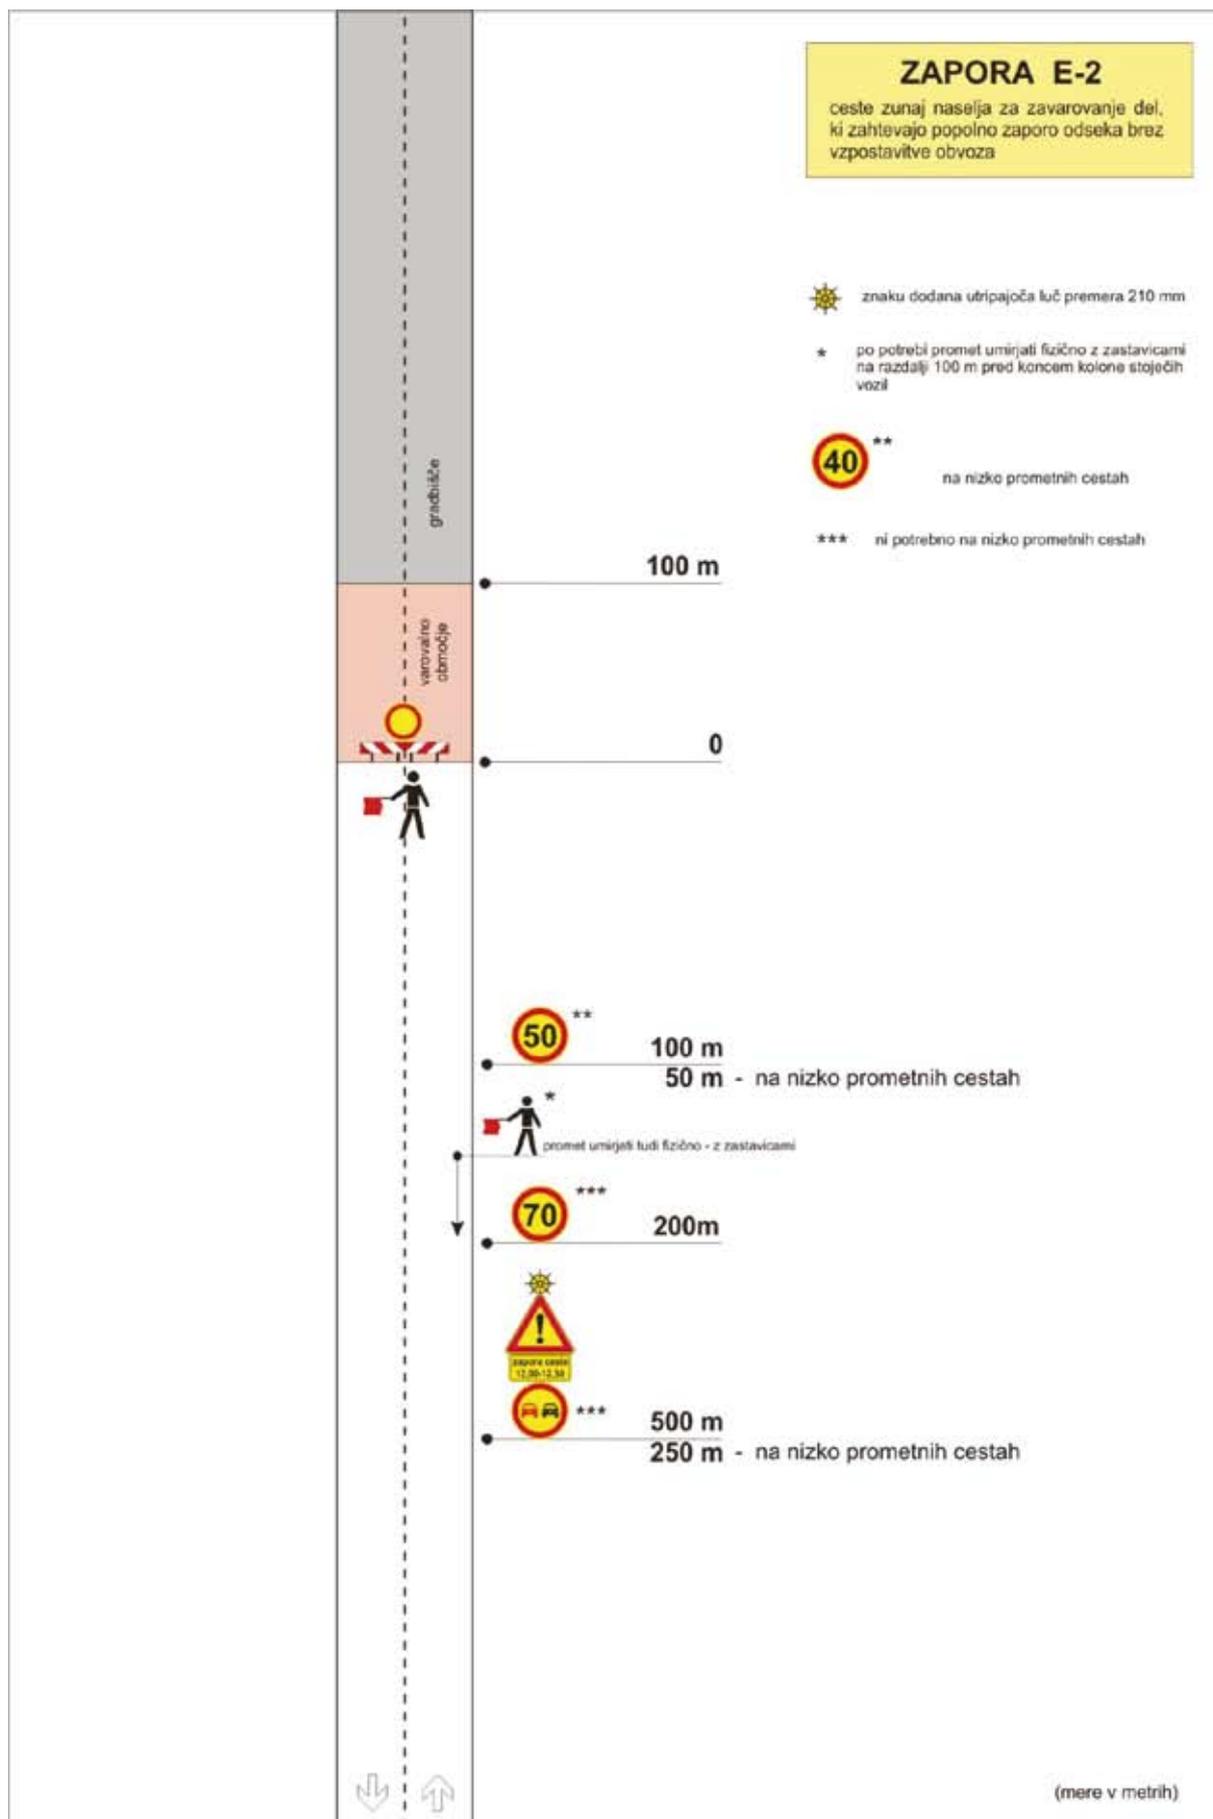


ZAPORA E-3

ceste v naselju za zavarovanje del, ki zahtevajo popolno zaporo odseka brez vzpostavitve obvoza


 znaku dodana utripajoča luč premera 210 mm

* po potrebi promet umirjati fizično z zastavicami na razdalji 30 m pred koncem kolone stoječih vozil

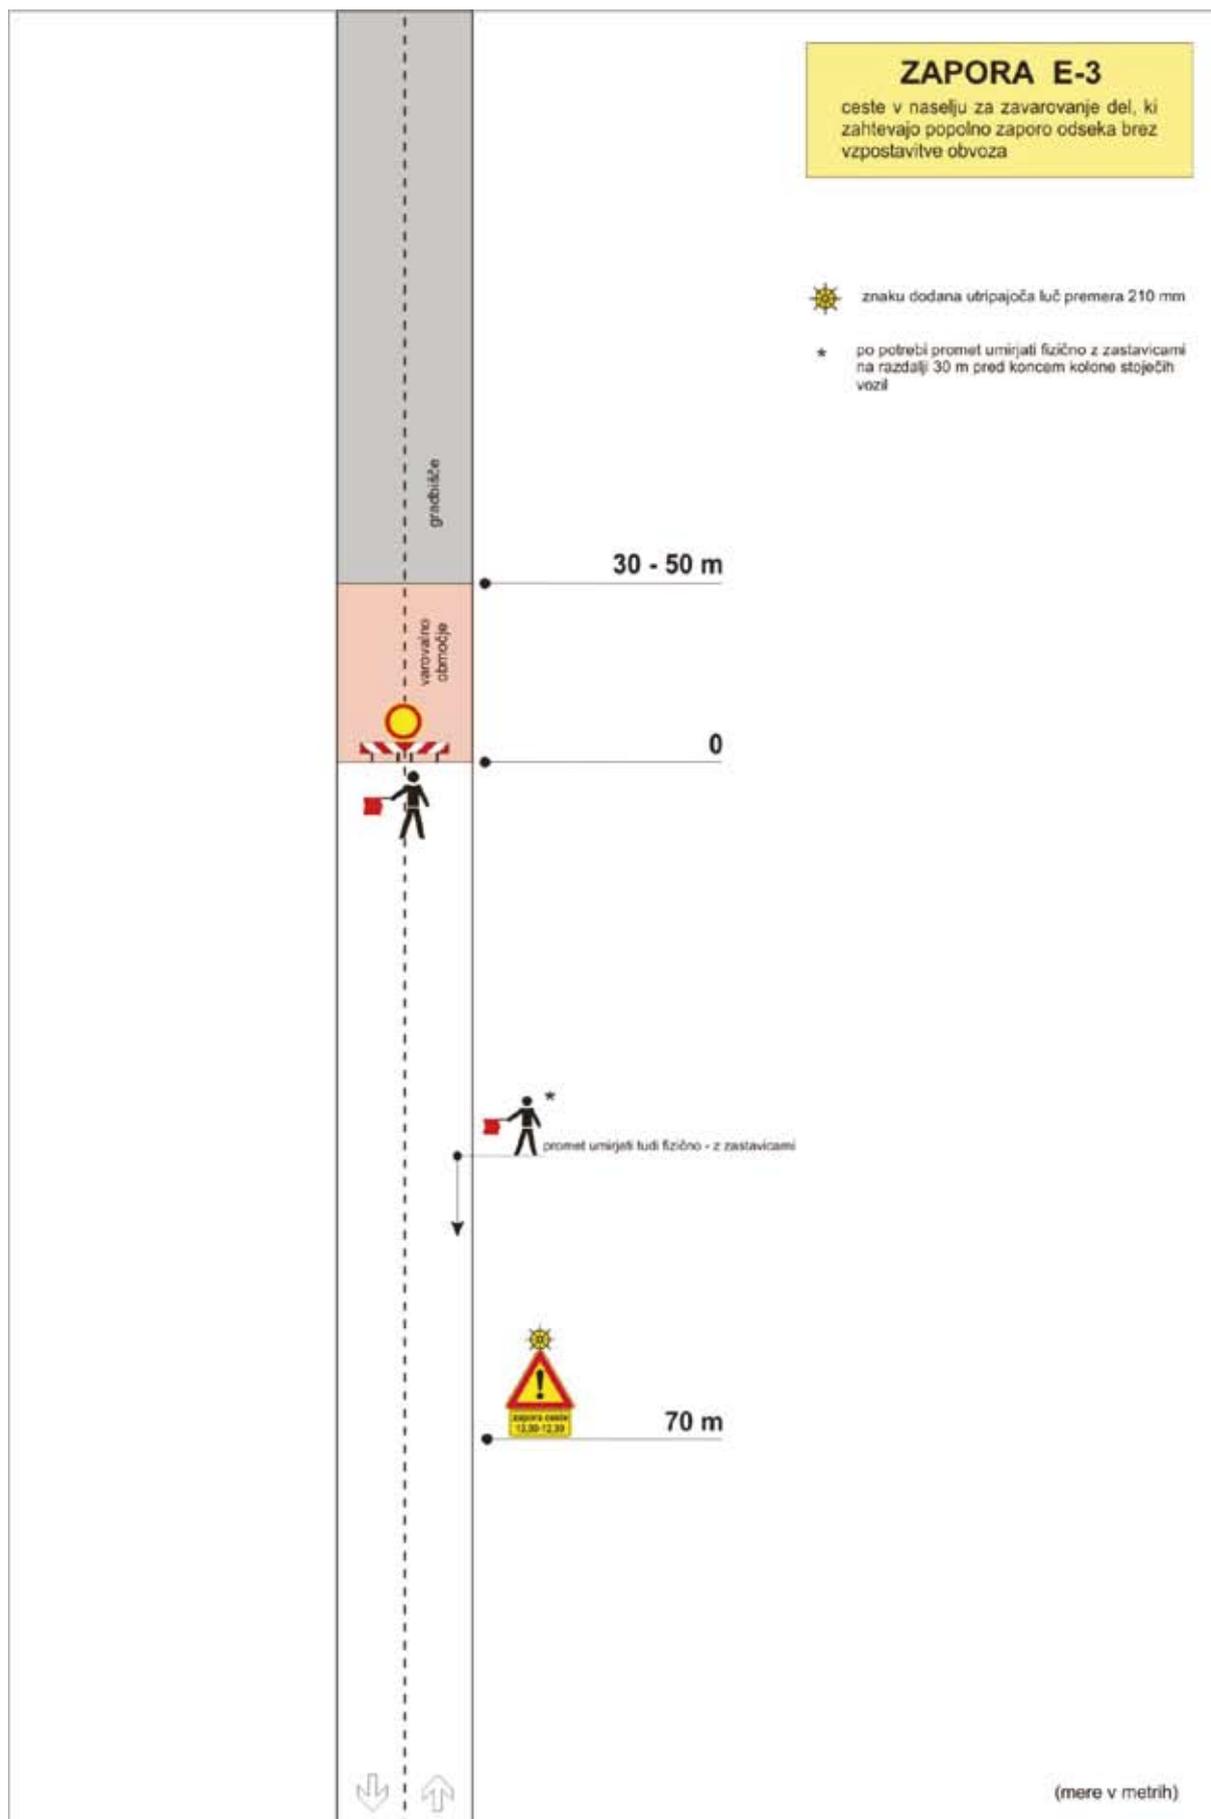

ZAPORA Z-1


cesta zunaj naselja - promet izmenično enosmeren, urejen s semaforji

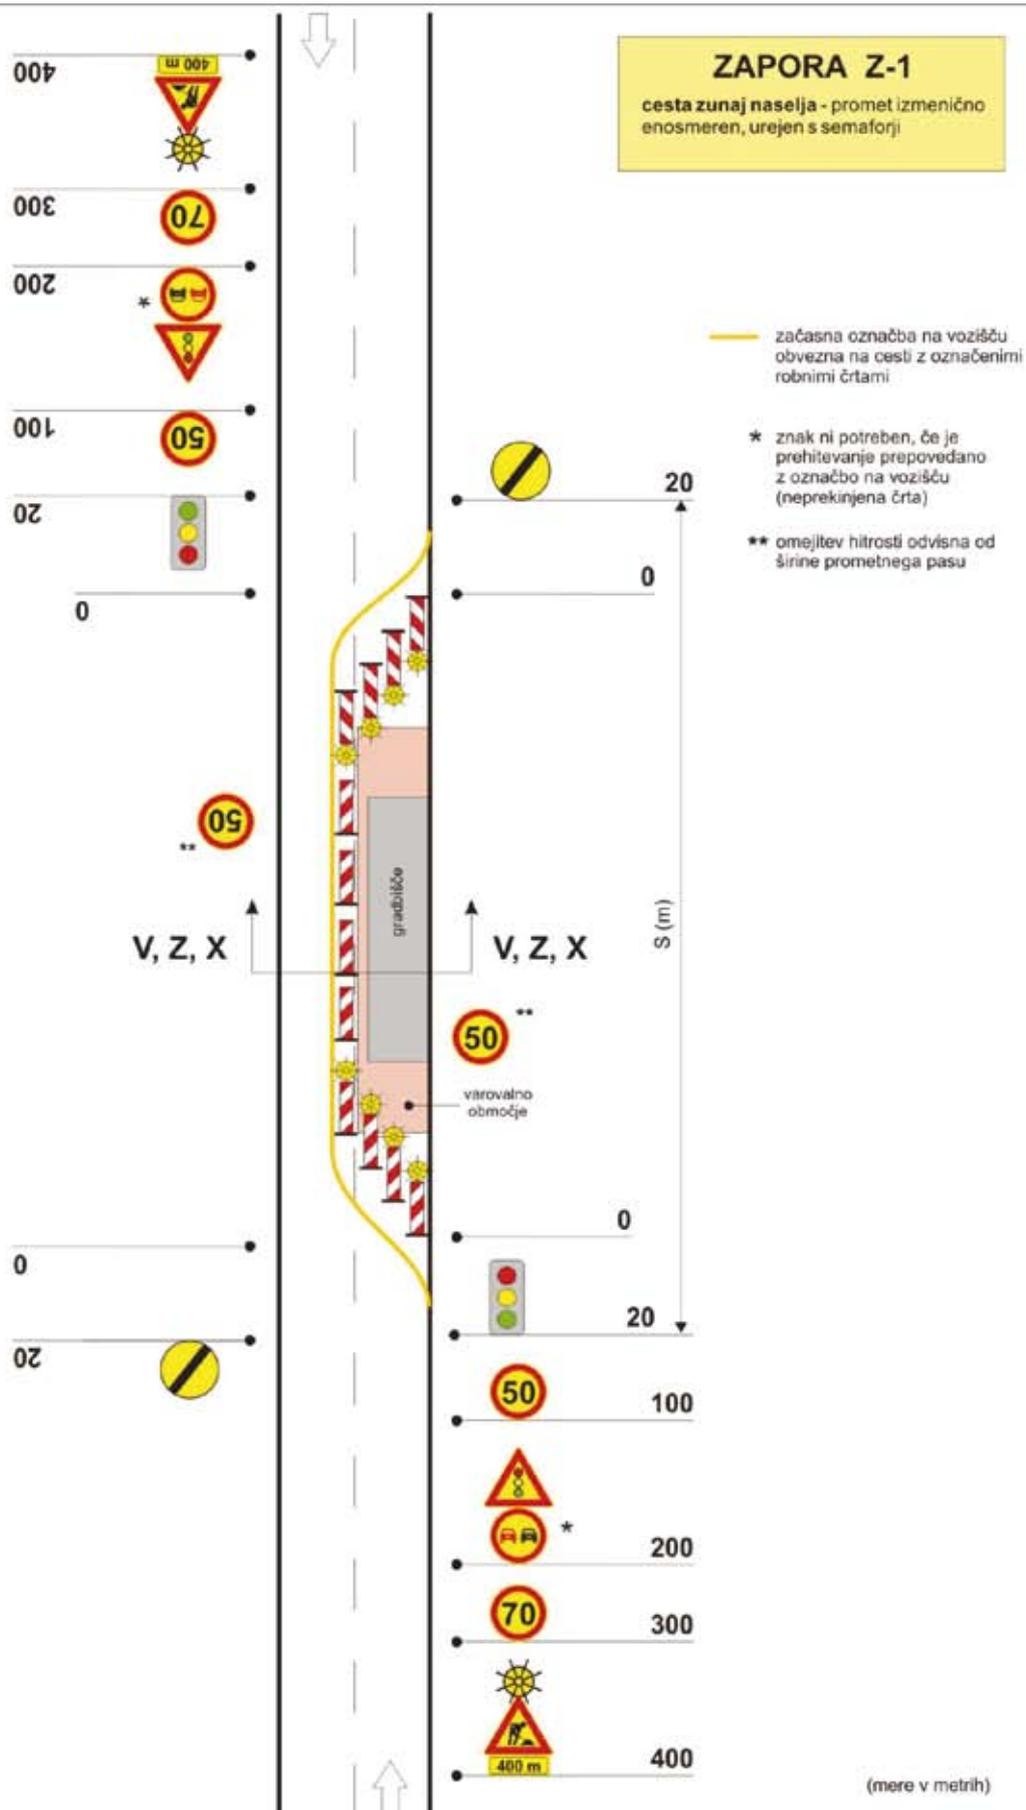


(mere v metrih)

ZAPORA Z-2


cesta zunaj naselja - promet izmenično enosmeren, urejen s prometnimi znaki II-33 in III-1

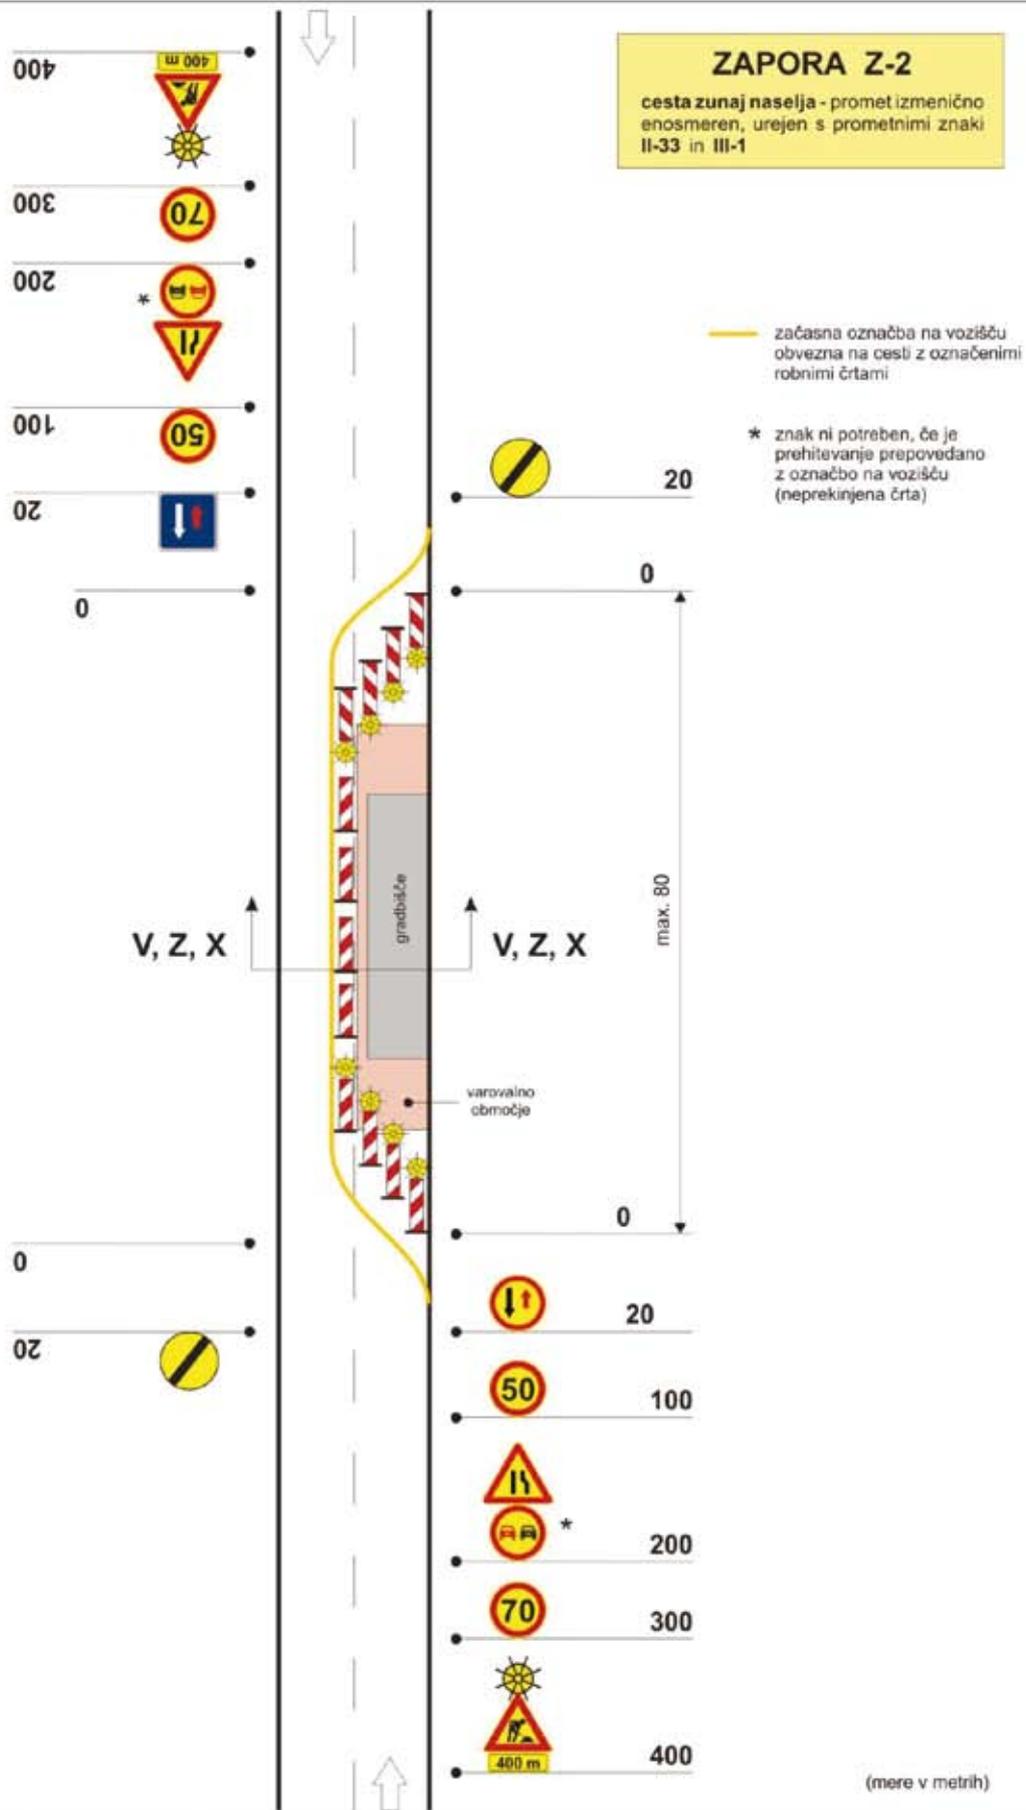

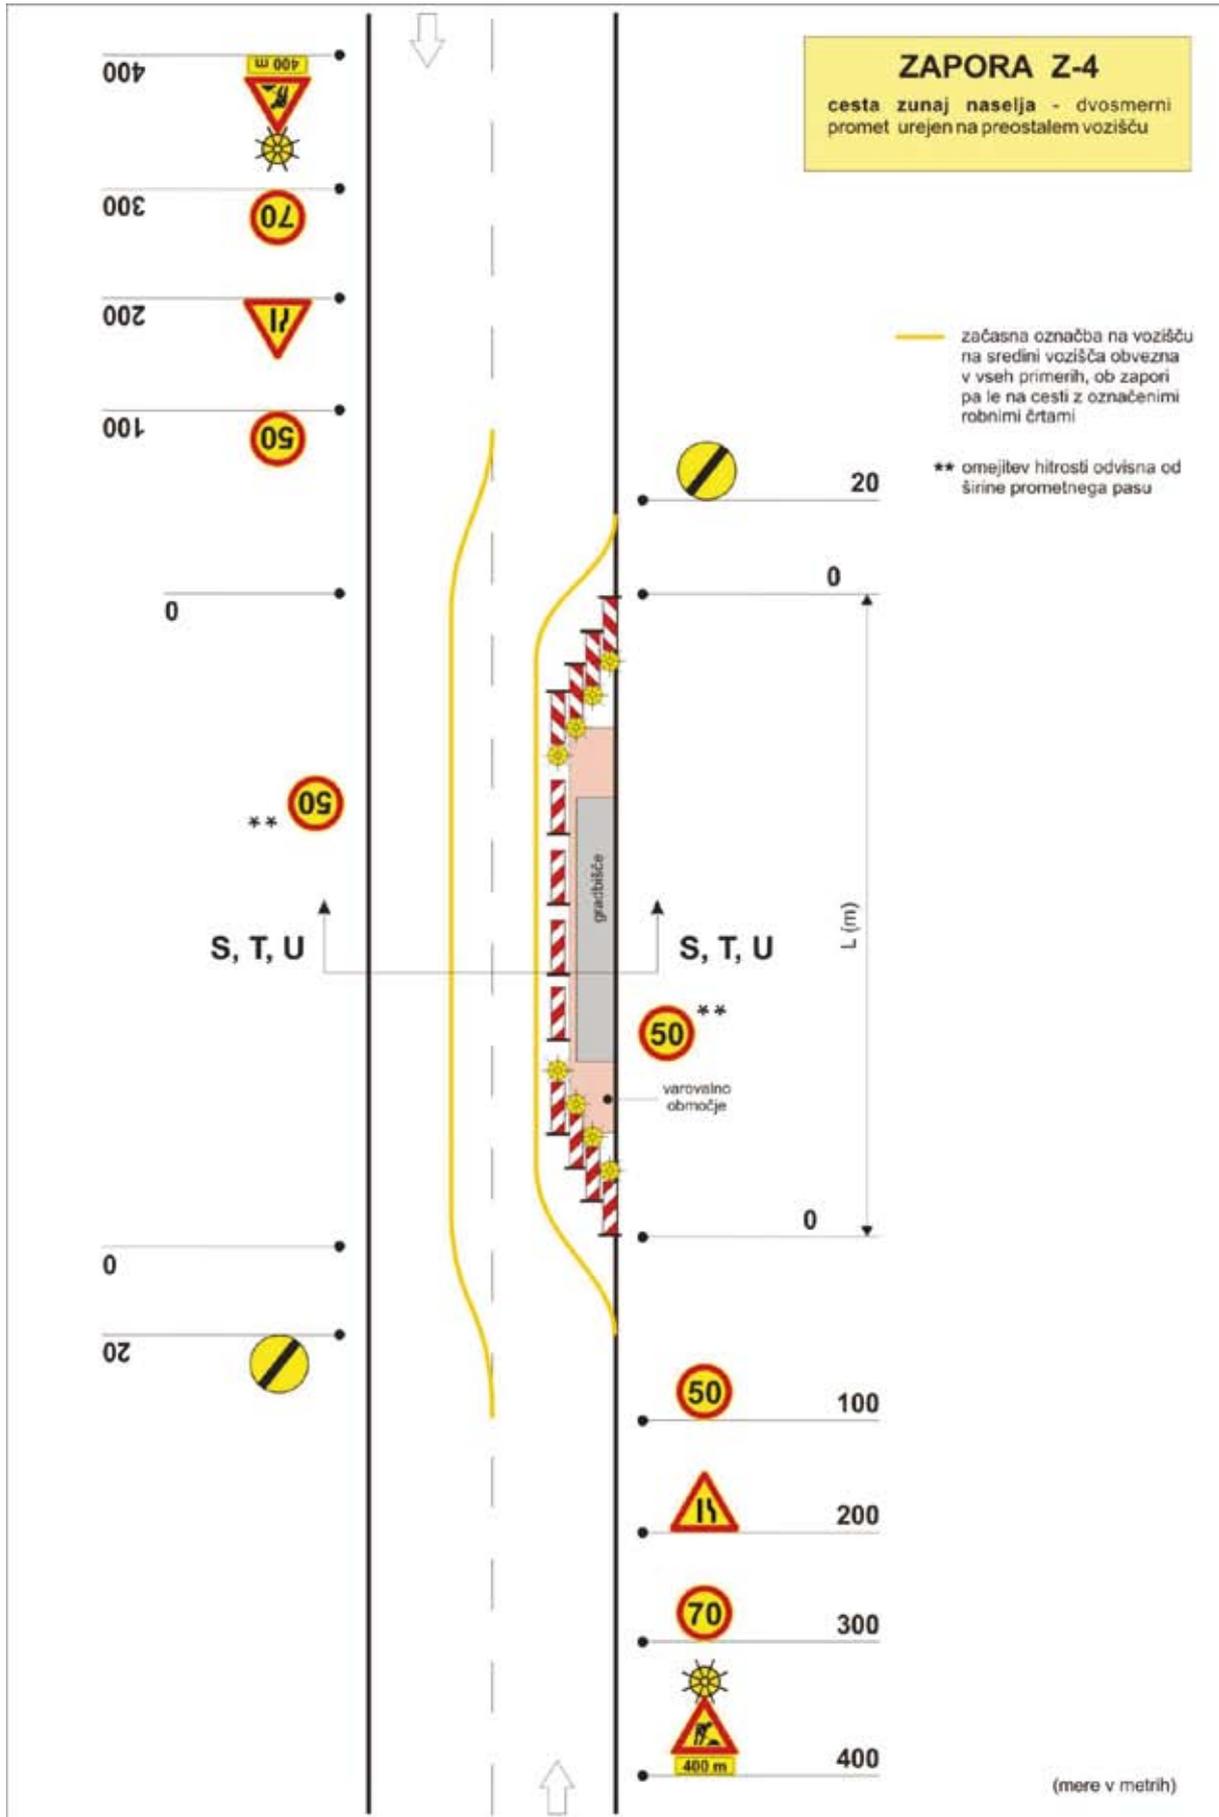

ZAPORA Z-5


cesta zunaj naselja - dvosmerni promet urejen po obvozni cesti

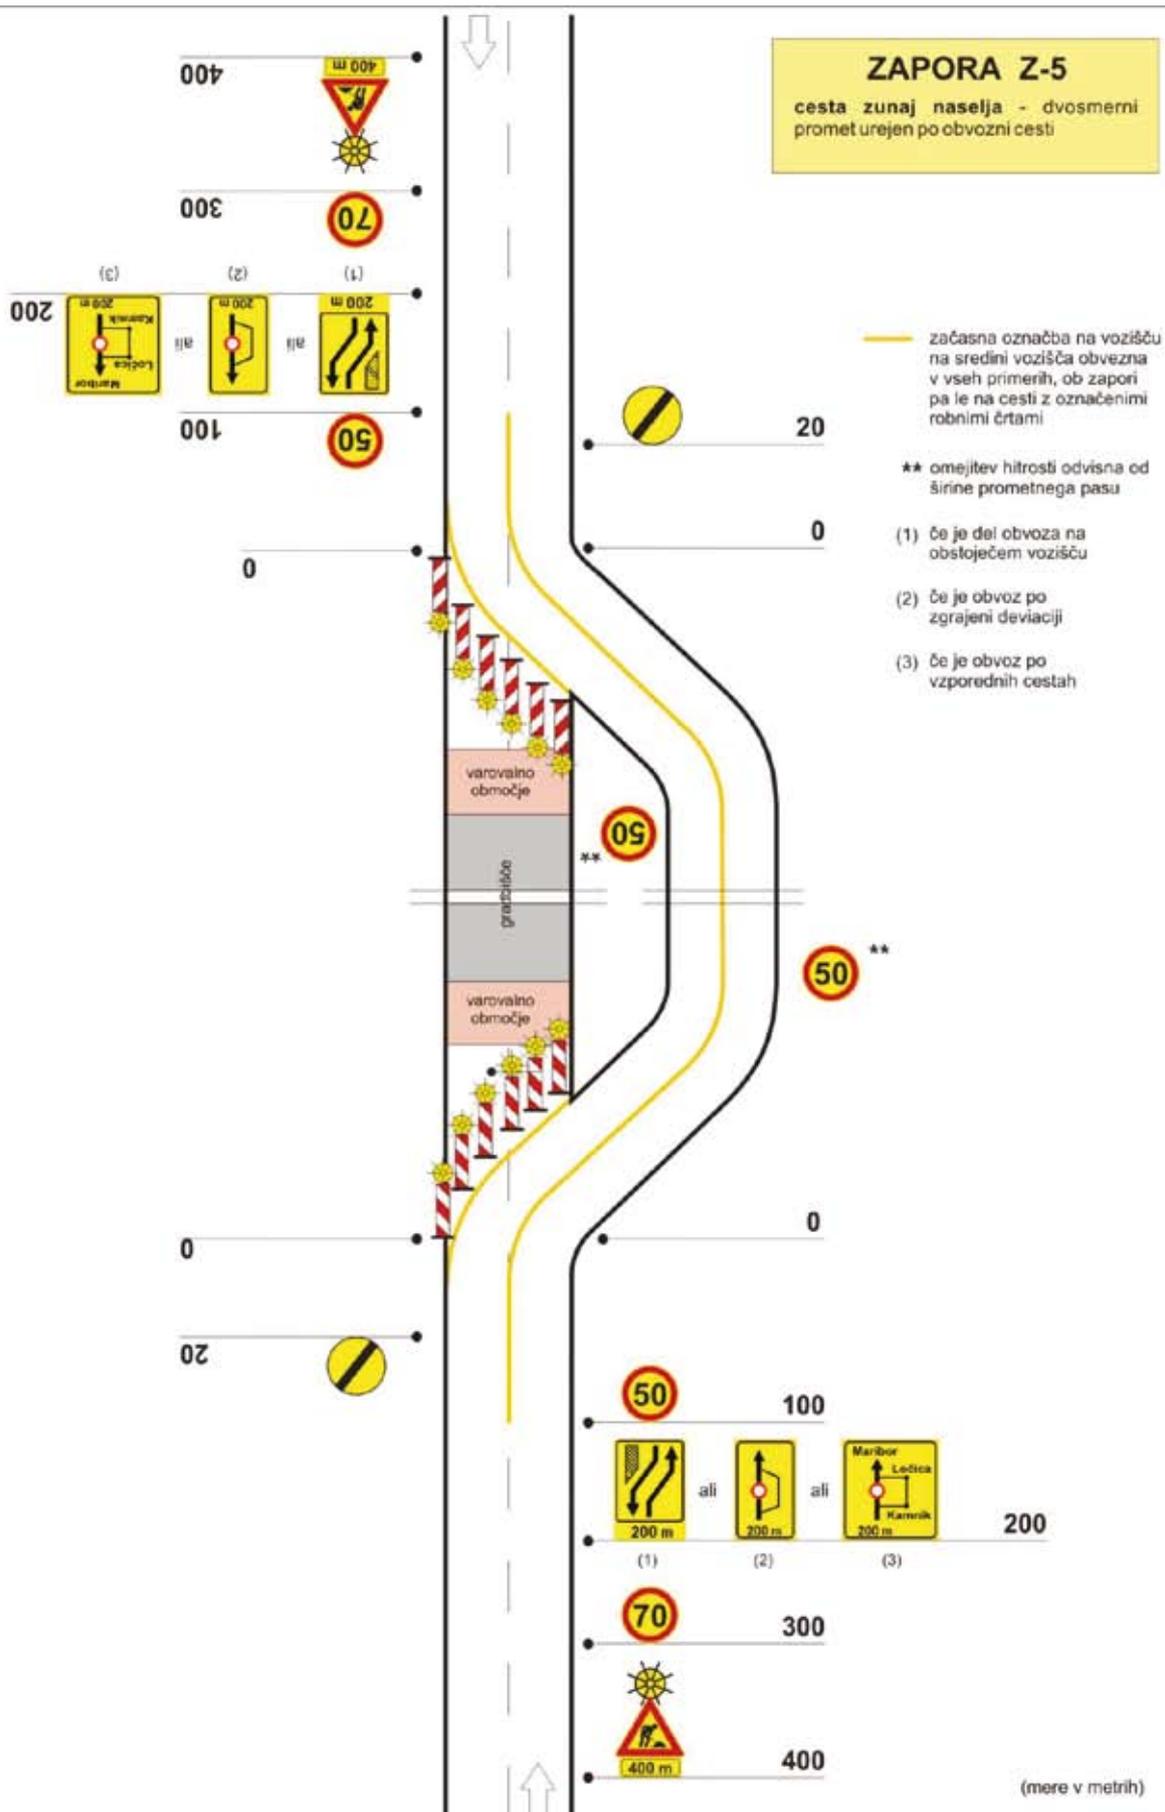

ZAPORA N-1

cesta v naselju - promet izmenično enosmeren, urejen s semaforji

— začasna označba na vozišču
obvezna na cesti z označenimi
robnimi črtami

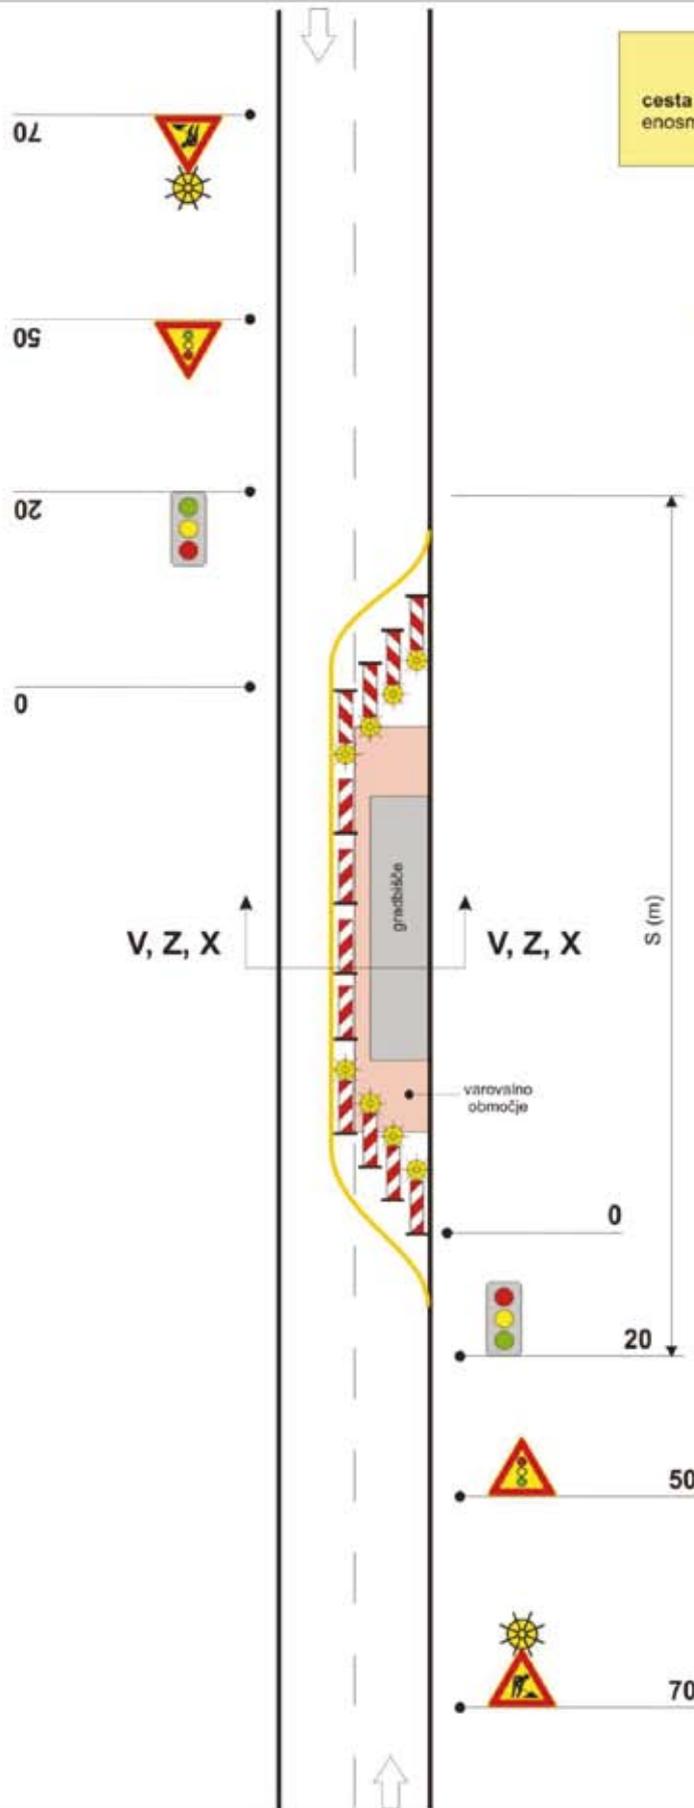


(mere v metrih)

ZAPORA N-2

cesta v naselju - promet izmenično enosmeren, urejen s prometnimi znaki II-33 in III-1

— začasna označba na vozišču obvezna na cesti z označenimi robnimi črtami

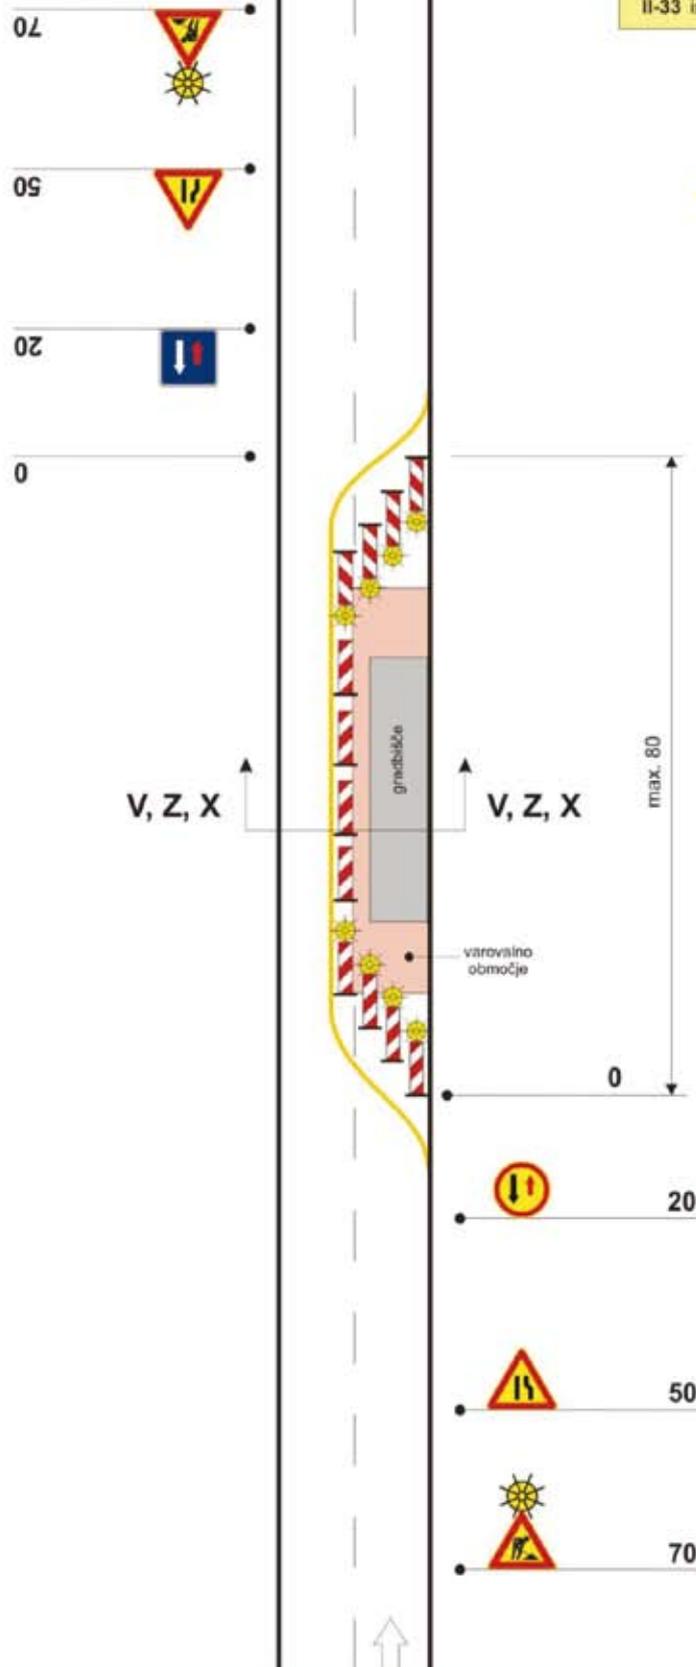


(mere v metrih)

ZAPORA N-3

cesta v naselju - promet izmenično enosmeren, fizično ga urejajo posebej usposobljeni delavci

— začasna označba na vozišču obvezna na cesti z označenimi robnimi črtami

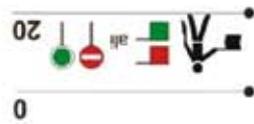

V, Z, X

V, Z, X

gradbišče

varovalno območje

20

0

L (m)

0



20



50




70

(mere v metrih)

ZAPORA N-5


cesta v naselju - dvosmerni promet urejen na preostalem vozišču

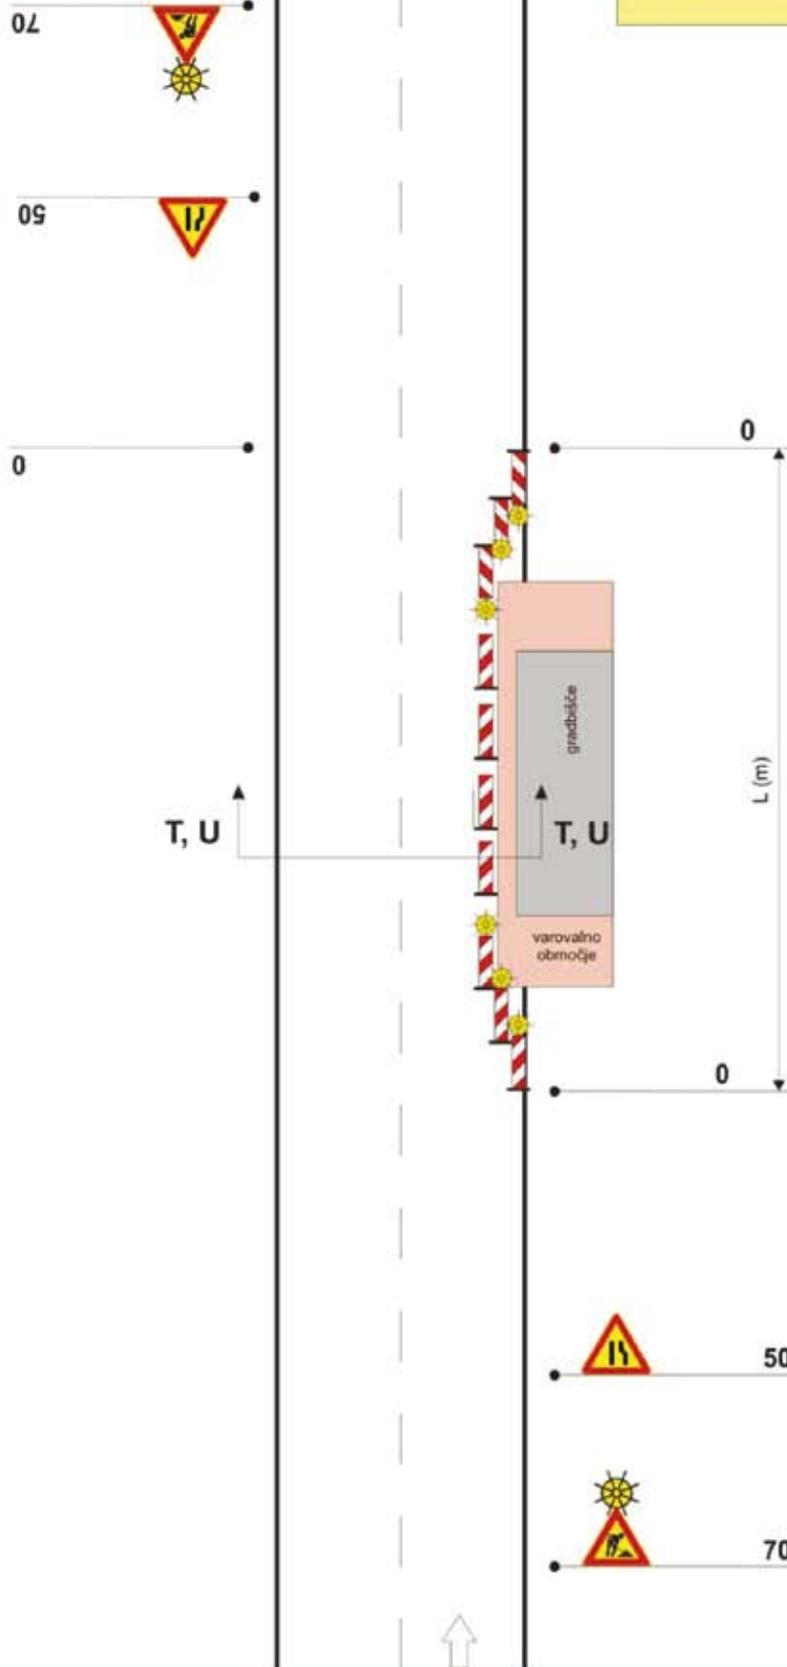

ZAPORA N-7

cesta v naselju, zaprt pločnik - promet izmenično enosmeren urejen s prometnimi znaki II-33 in III-1, zagotovljena površina za pešce med voziščem in deloviščem


— začasna označba na vozišču obvezna na cesti z označenimi robnimi črtami

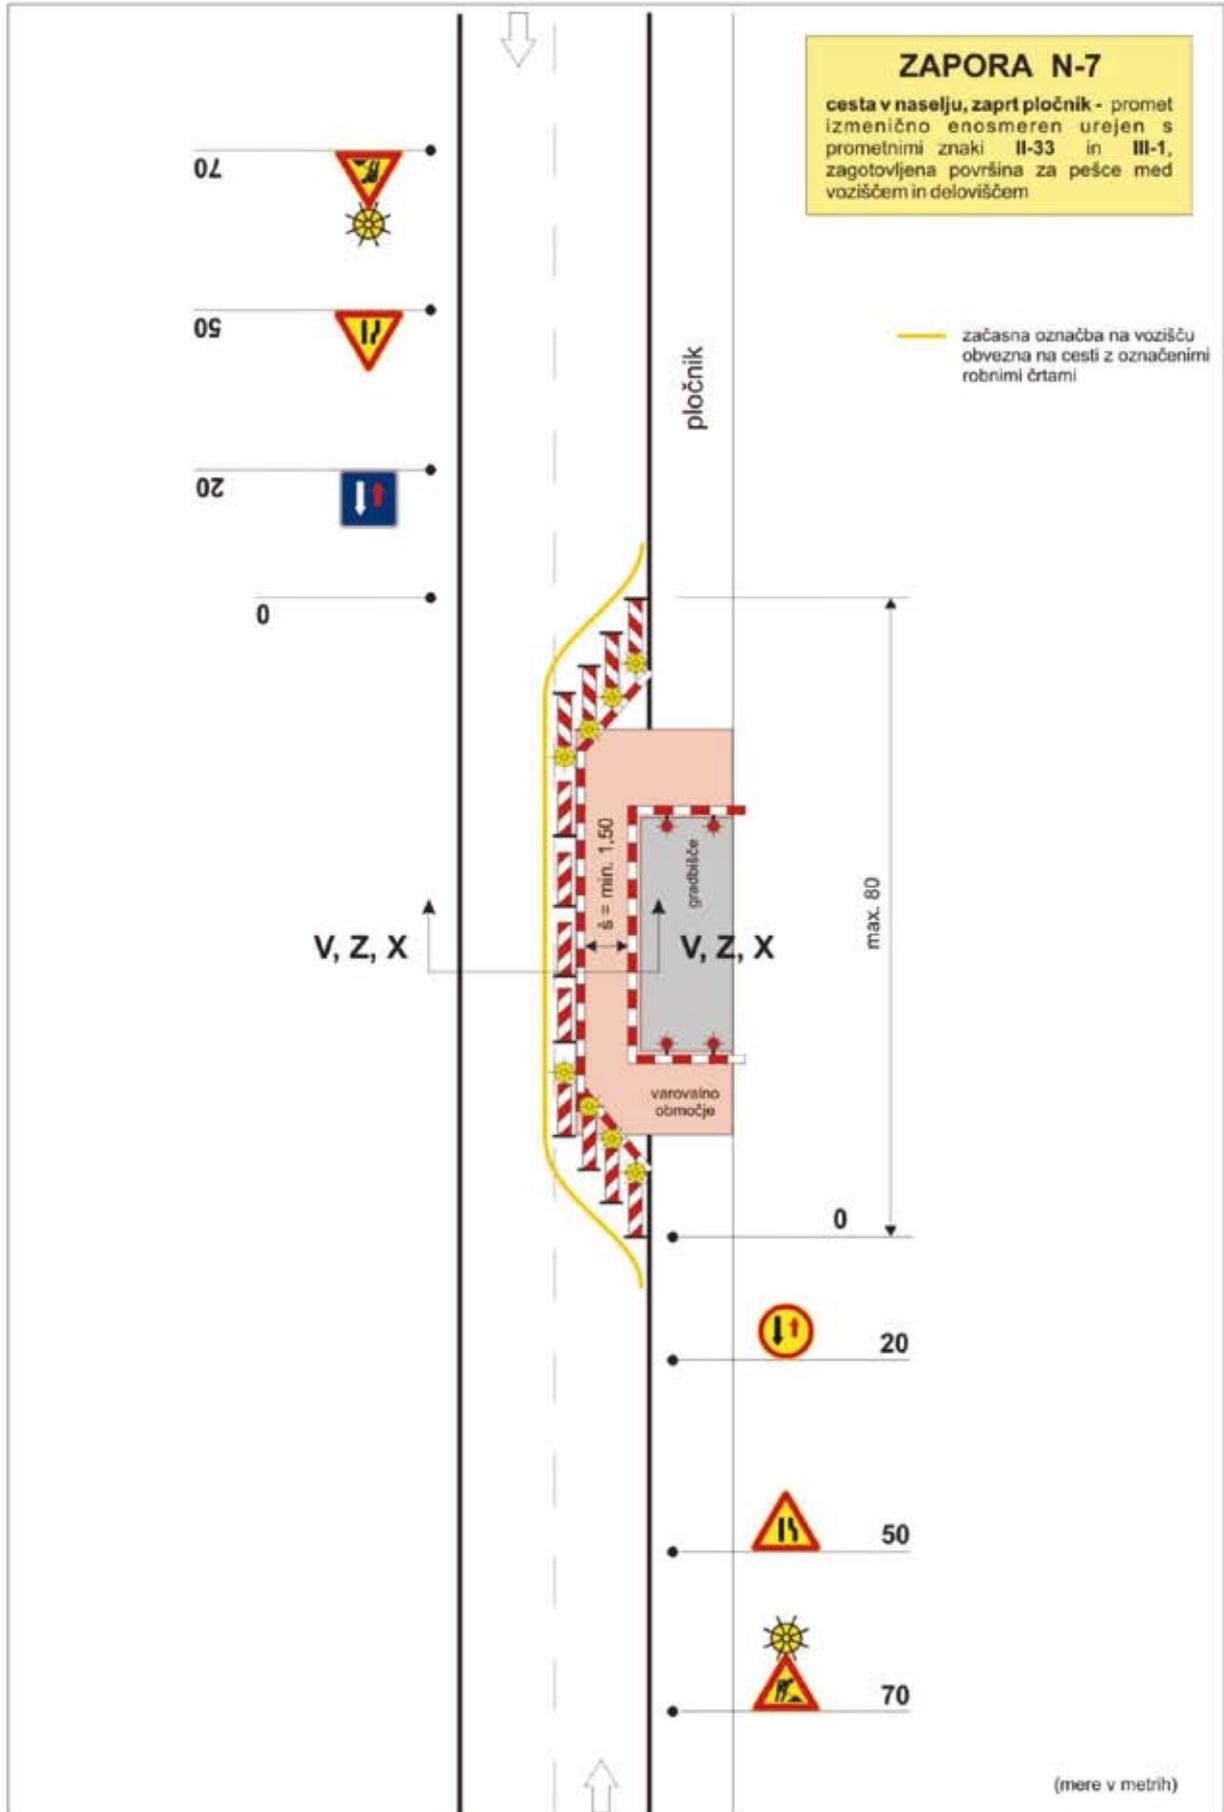

ZAPORA N-9

cesta v naselju, delno zaprt pločnik -
promet izmenično enosmeren urejen s
prometnimi znaki II-33 in III-1

— začasna označba na vozišču
obvezna na cesti z označenimi
robnimi črtami.

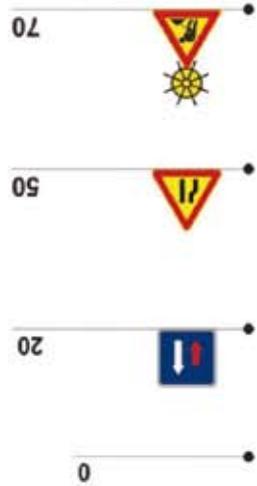

V, Z, X

pločnik

š = min. 0,80

V, Z, X

max. 80

0

20

50


70

(mere v metrih)

ZAPORA N-10

cesta v naselju, delno zaprt pločnik - promet izmenično enosmeren urejen s semaforji.

— začasna označba na vozišču obvezna na cesti z označenimi robnimi črtami.

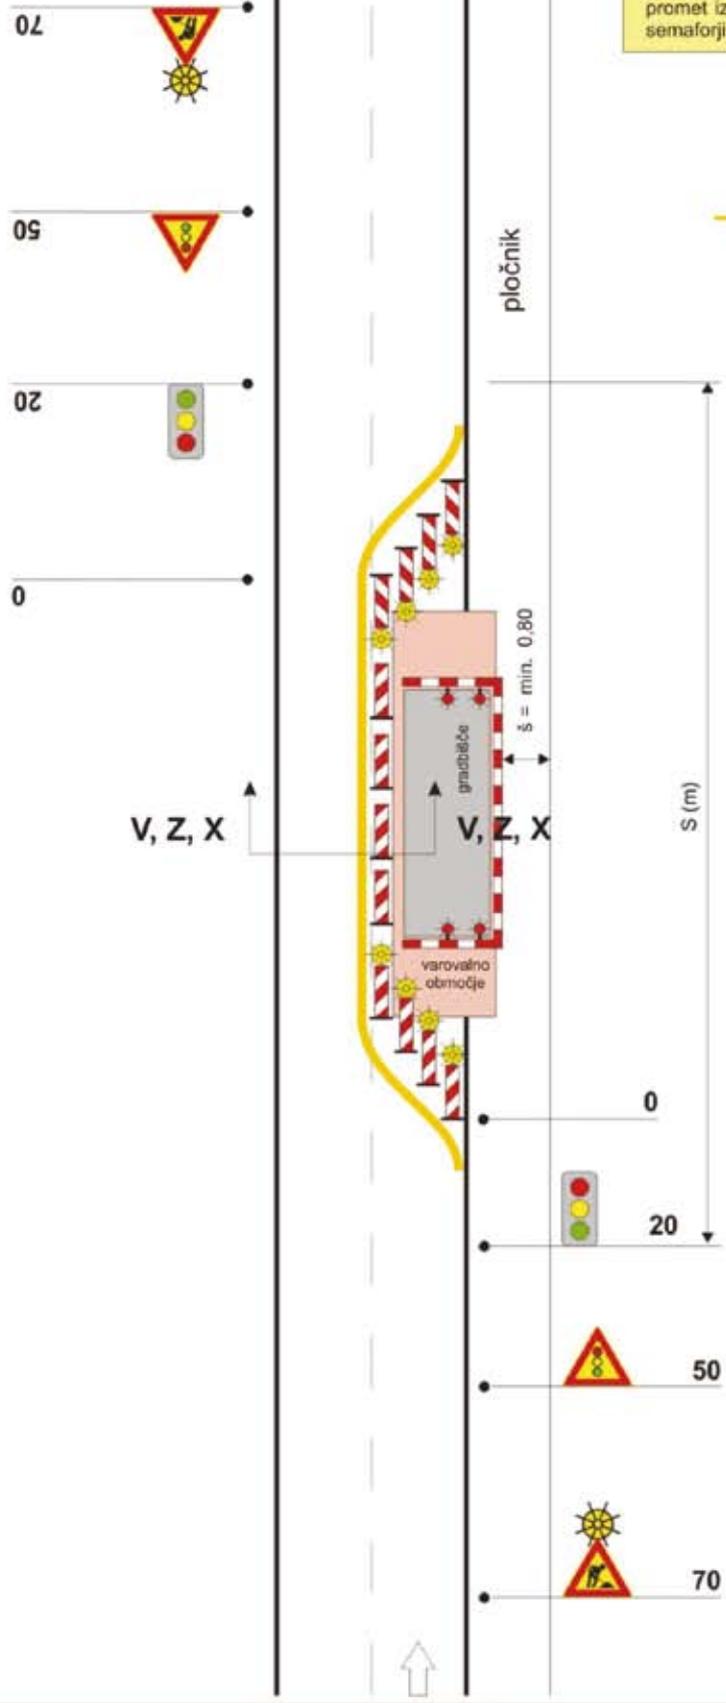


(mere v metrih)

ZAPORA N-11

cesta v naselju, delno zaprt pločnik - promet izmenično enosmeren, fizično ga urejajo posebej usposobljeni delavci

— začasna označba na vozišču obvezna na cesti z označenimi robnimi črtami

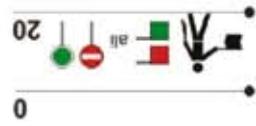

0

V, Z, X

pločnik

§ = min. 0,80

max. 80

0



50




70



(mere v metrih)

ZAPORA N12 list 1

cesta v naselju, zaprto smerno vozišče - vzpostavljen je dvosmerni promet po nasprotnem smernem vozišču.

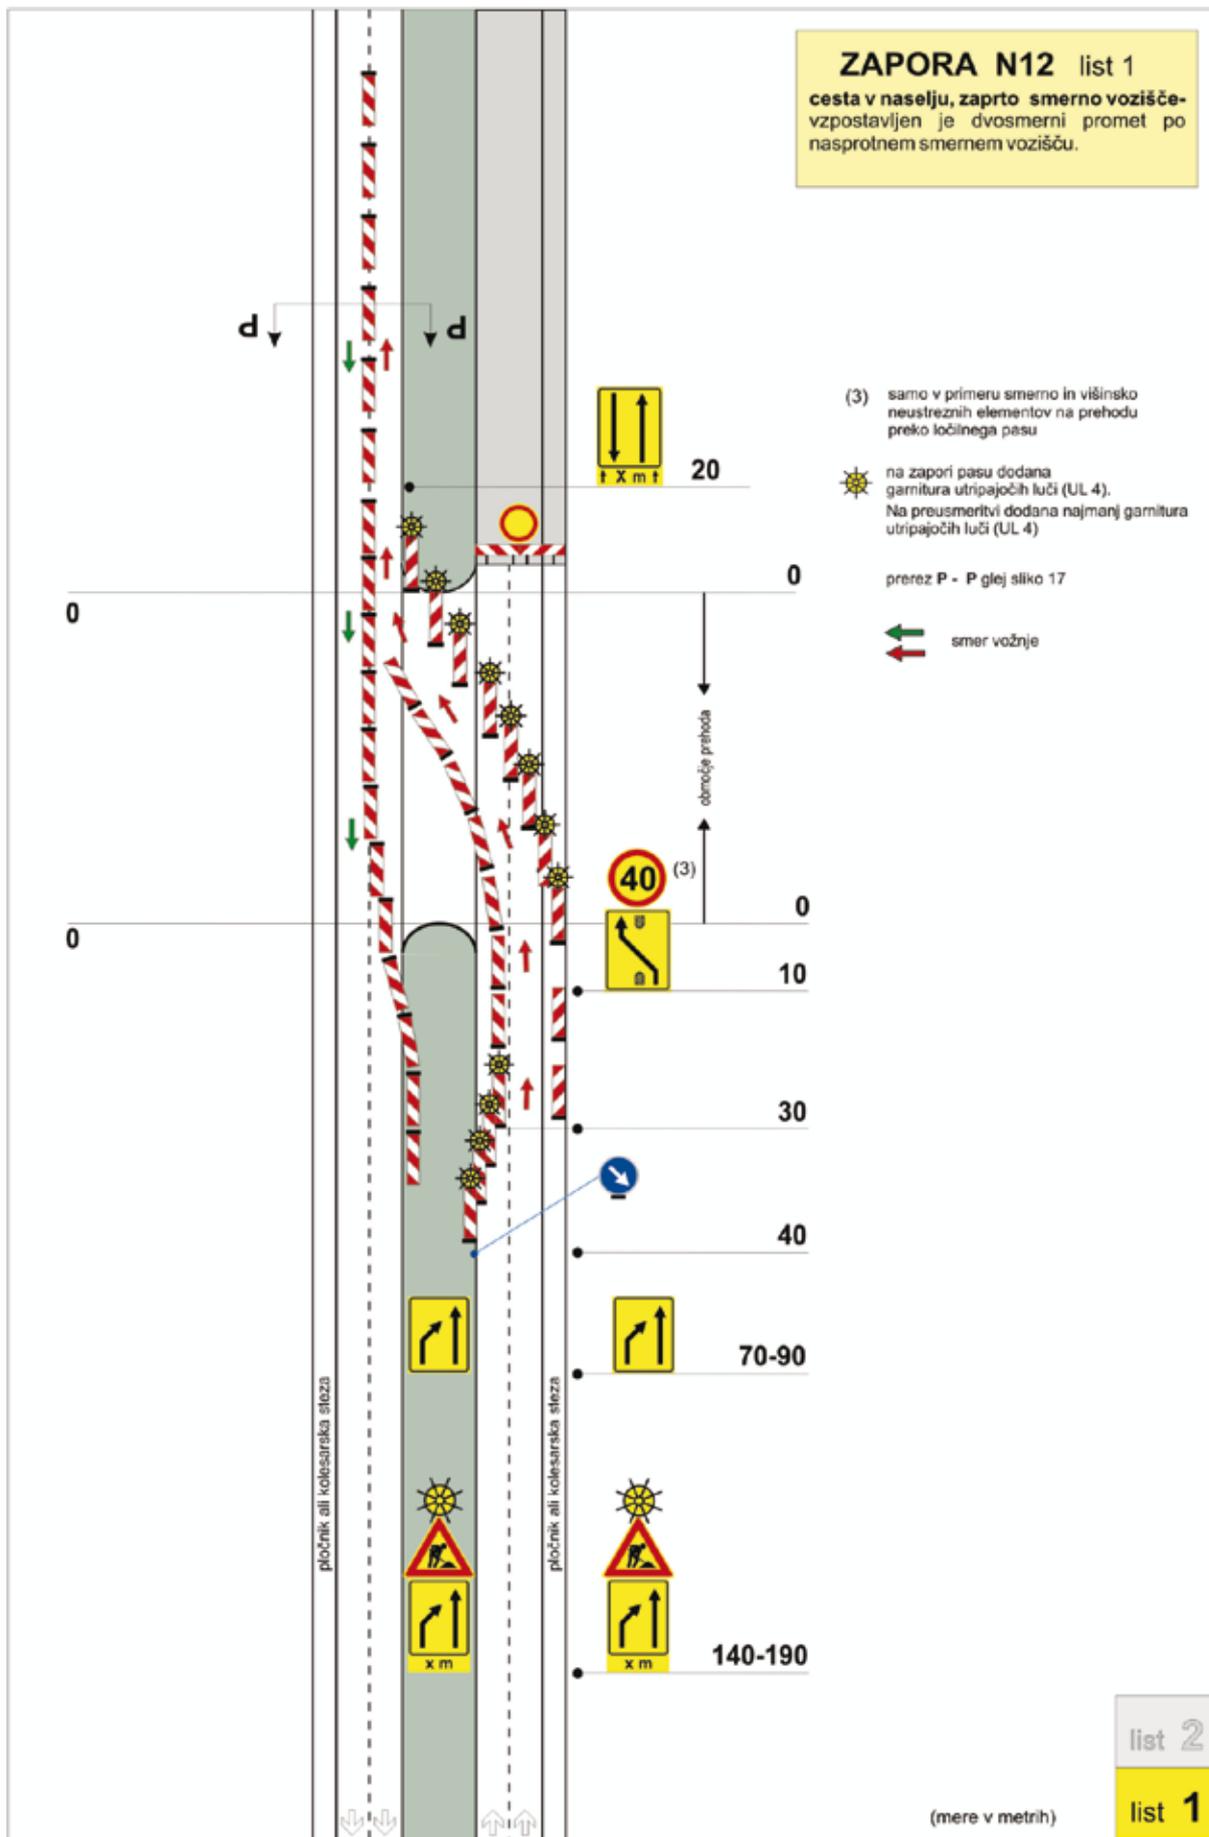


ZAPORA N14

cesta v naselju, zaprt levi prometni pas
smernega vozišča

 na zapori pasu dodana
garnitura utripajočih luči (UL 4).


prerez H - H glej sliko 9

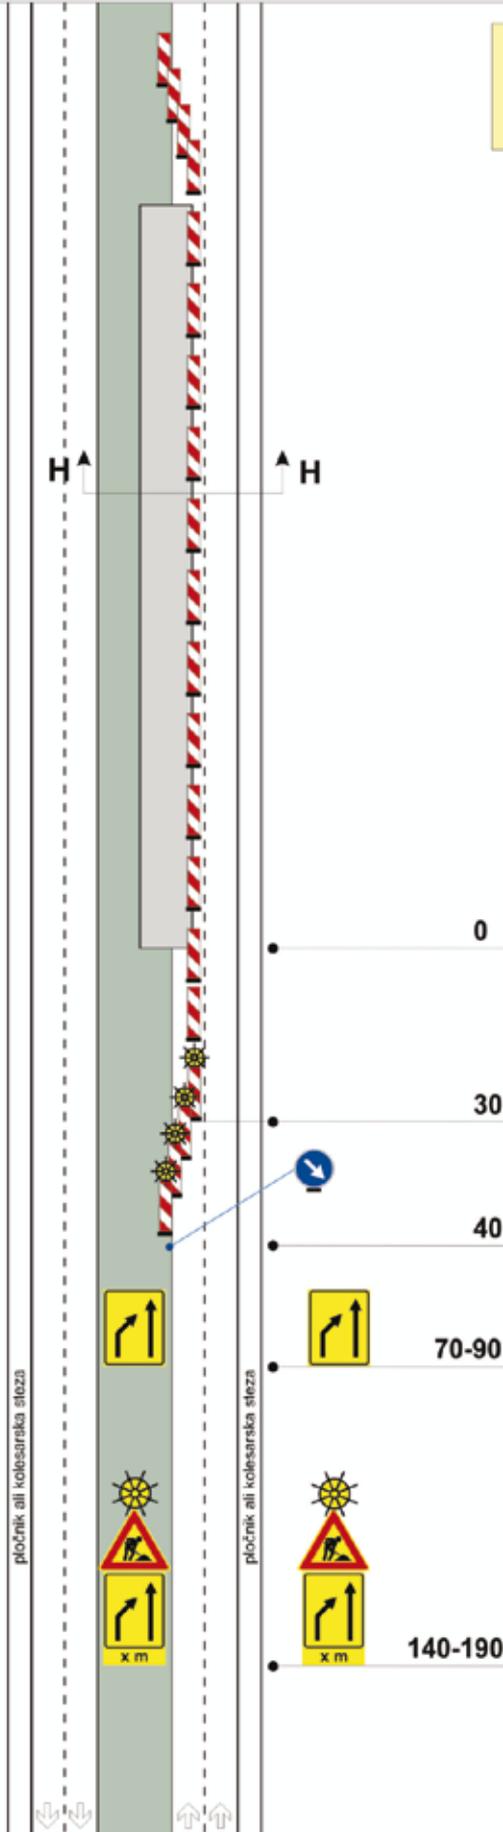

(mere v metrih)

ZAPORA N-16


cesta v naselju, zaprt pločnik -
dvosmerni promet urejen na preostalem
vozišču, pešci preusmerjeni na

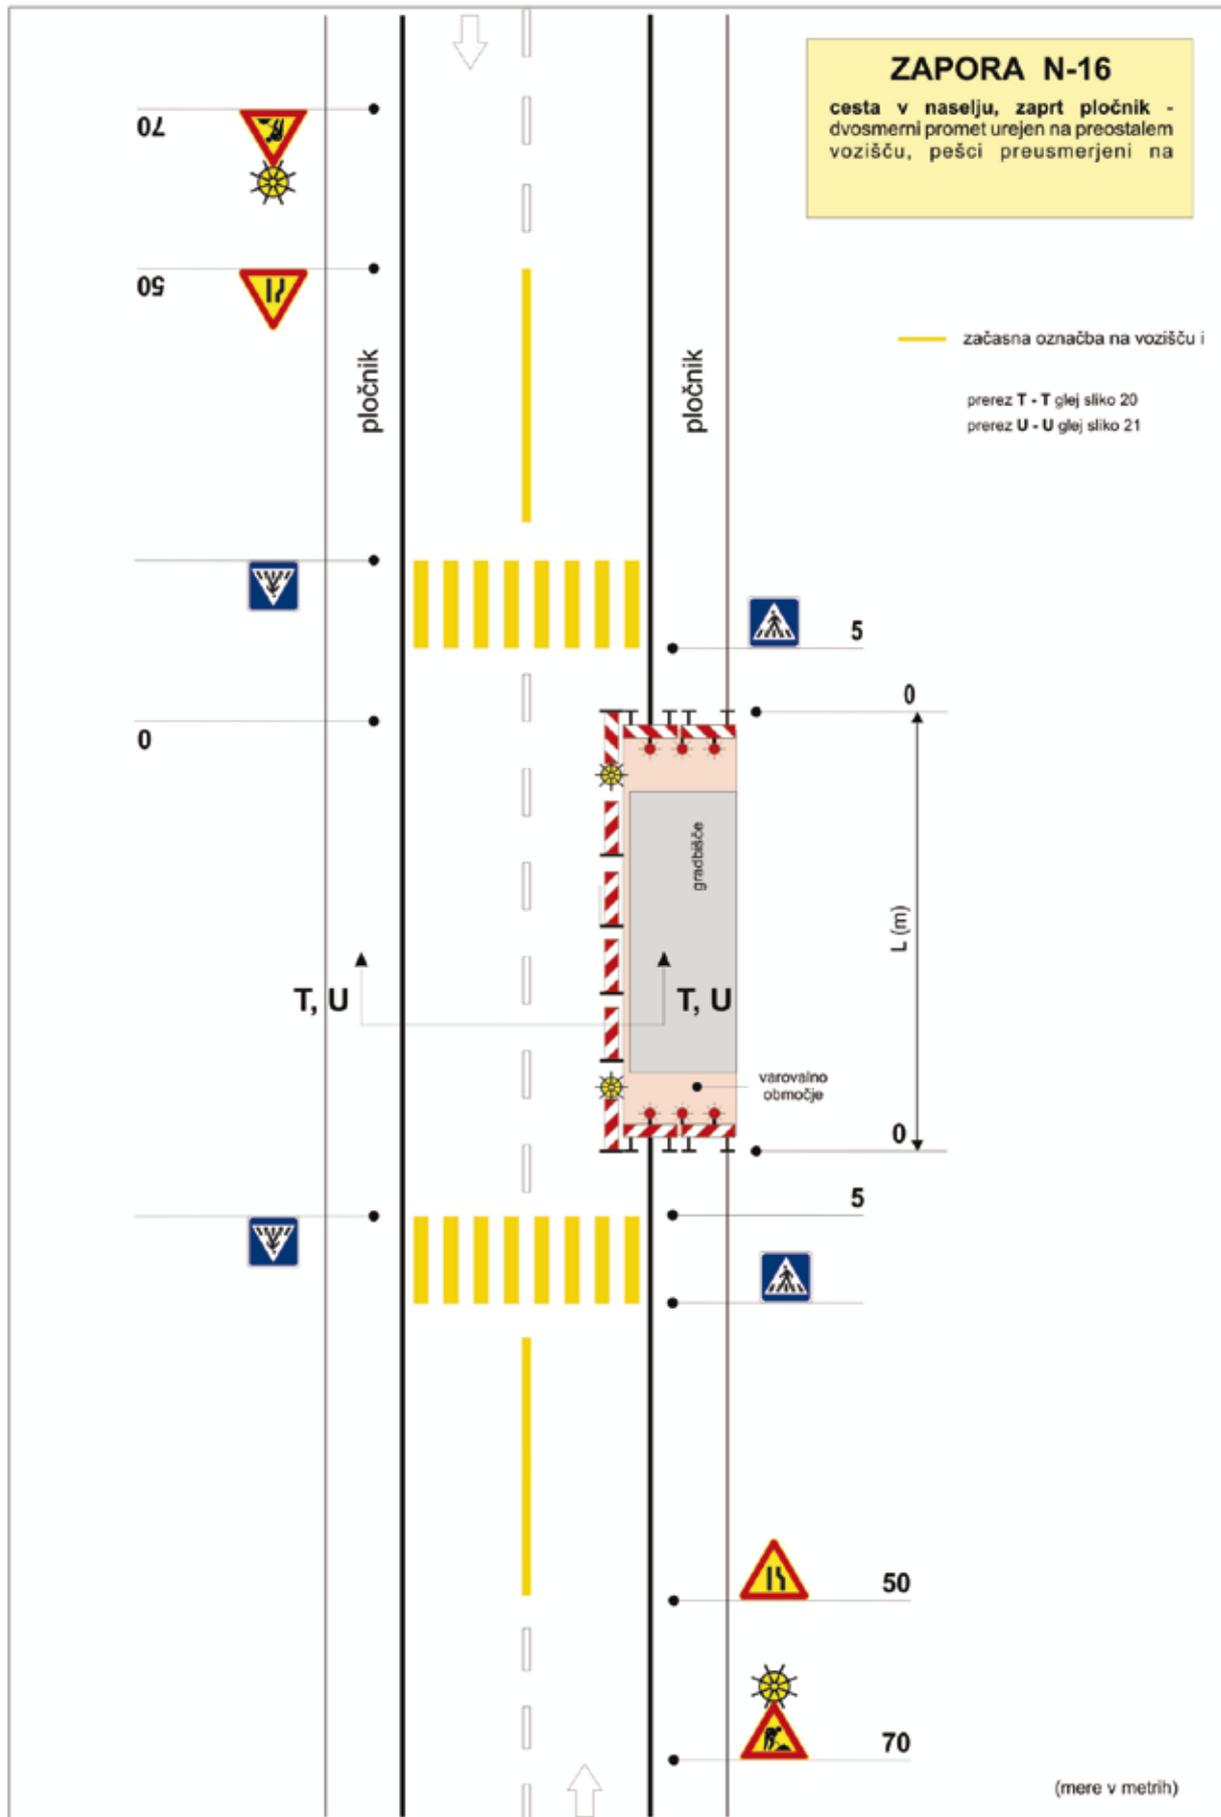

ZAPORA N-17

nizko prometna cesta v naselju, zaprt pločnik - dvosmerni promet urejen na preostalem vozišču, pešci preusmerjeni

prerez Z - Z glej sliko 23

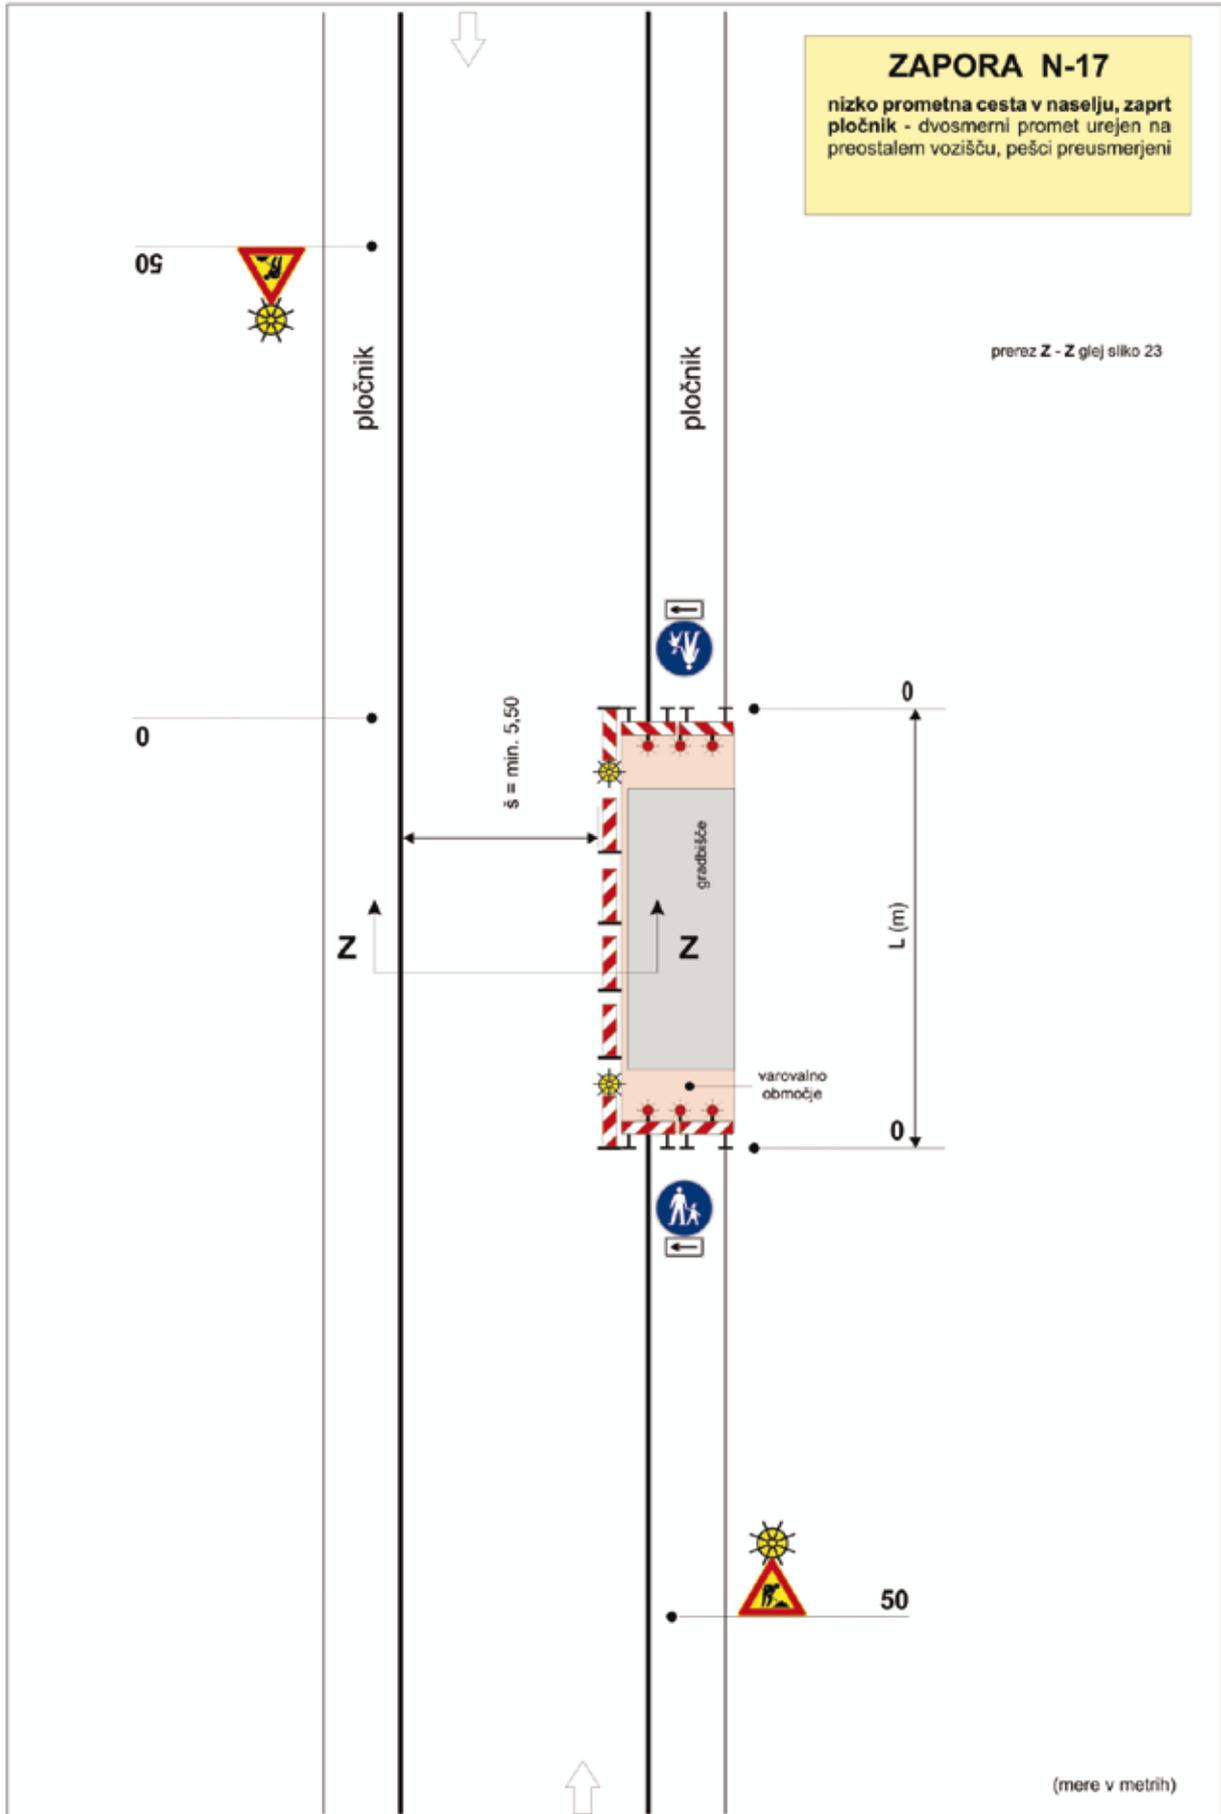

ZAPORA N-18

cesta v naselju, delno zaprt pločnik -
promet pešcev urejen po preostali
površini pločnika

pločnik

pločnik

$\bar{s} = \text{min. } 0,80$



premostitev za pešca


(mere v metrih)

ZAPORA K-1

avtoceste za zavarovanje vozila (razen osebnega vozila s priklopnikom ali brez njega ter motornega kolesa z ali brez stranske priklovice) v okvari ali druge ovire na odstavnem pasu, ki je ni mogoče takoj (do 2 uri) odstraniti



ločilni pas

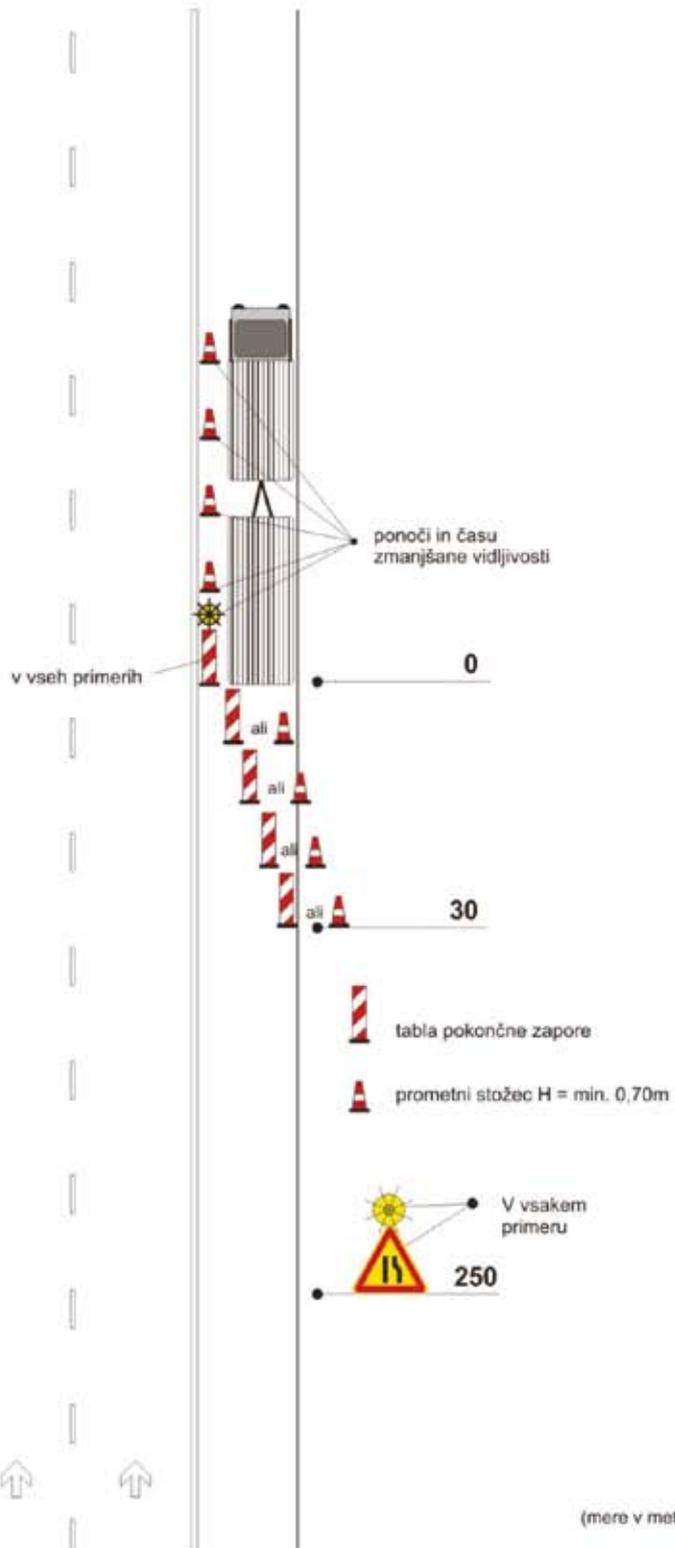

ZAPORA K-2

avtoceste za zavarovanje vozila (razen motornega kolesa brez stranske prikloice) v okvari ali druge ovire na prometnem pasu za počasna vozila, zaviralnem ali pospeševalnem pasu, ki je ni mogoče takoj (do 2 uri) odstraniti



ločilni pas



30

0

0



prometni stožec
H=min 70 cm

30

50



300




500

(mere v metrih)

ZAPORA K-3

avtoceste za zavarovanje vozila (razen motomega kolesa brez stranske priklovice) v okvari ali druge ovire na prometnem pasu ob odstavnem pasu, ki je ni mogoče takoj (do 2 un) odstraniti

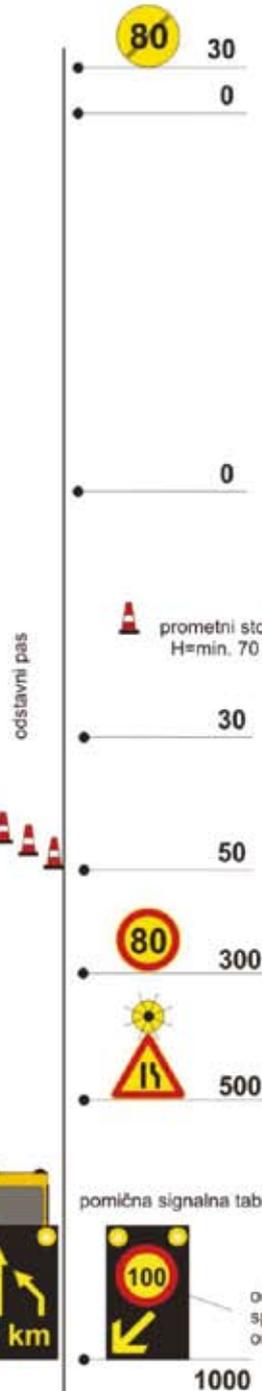



(mere v metrih)

ZAPORA K-4

avtoceste za zavarovanje vozila (razen motomega kolesa brez stranske priklovice) v okvari ali druge ovire na levem prometnem pasu (prehitevalnem pasu), ki je ni mogoče takoj (do 2 uri) odstraniti



ločitni pas

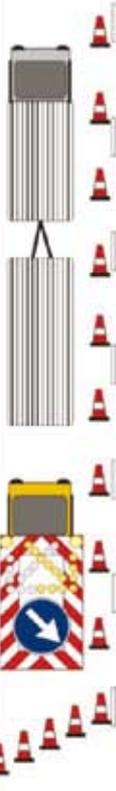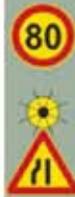

odstavni pas



30

0

0



prometni stožec
H=min 70 cm

30

50



300



500



pomična signalna tabla s spremenljivo vsebino



odvisno od
splošne
omejitve


1000



(mere v metrih)


ZAPORA V-2

avtoceste za zavarovanje določenih vzdrževalnih del na desnem prometnem pasu razen prometnega pasu za počasna vozila, ki trajajo največ en svetli del dneva

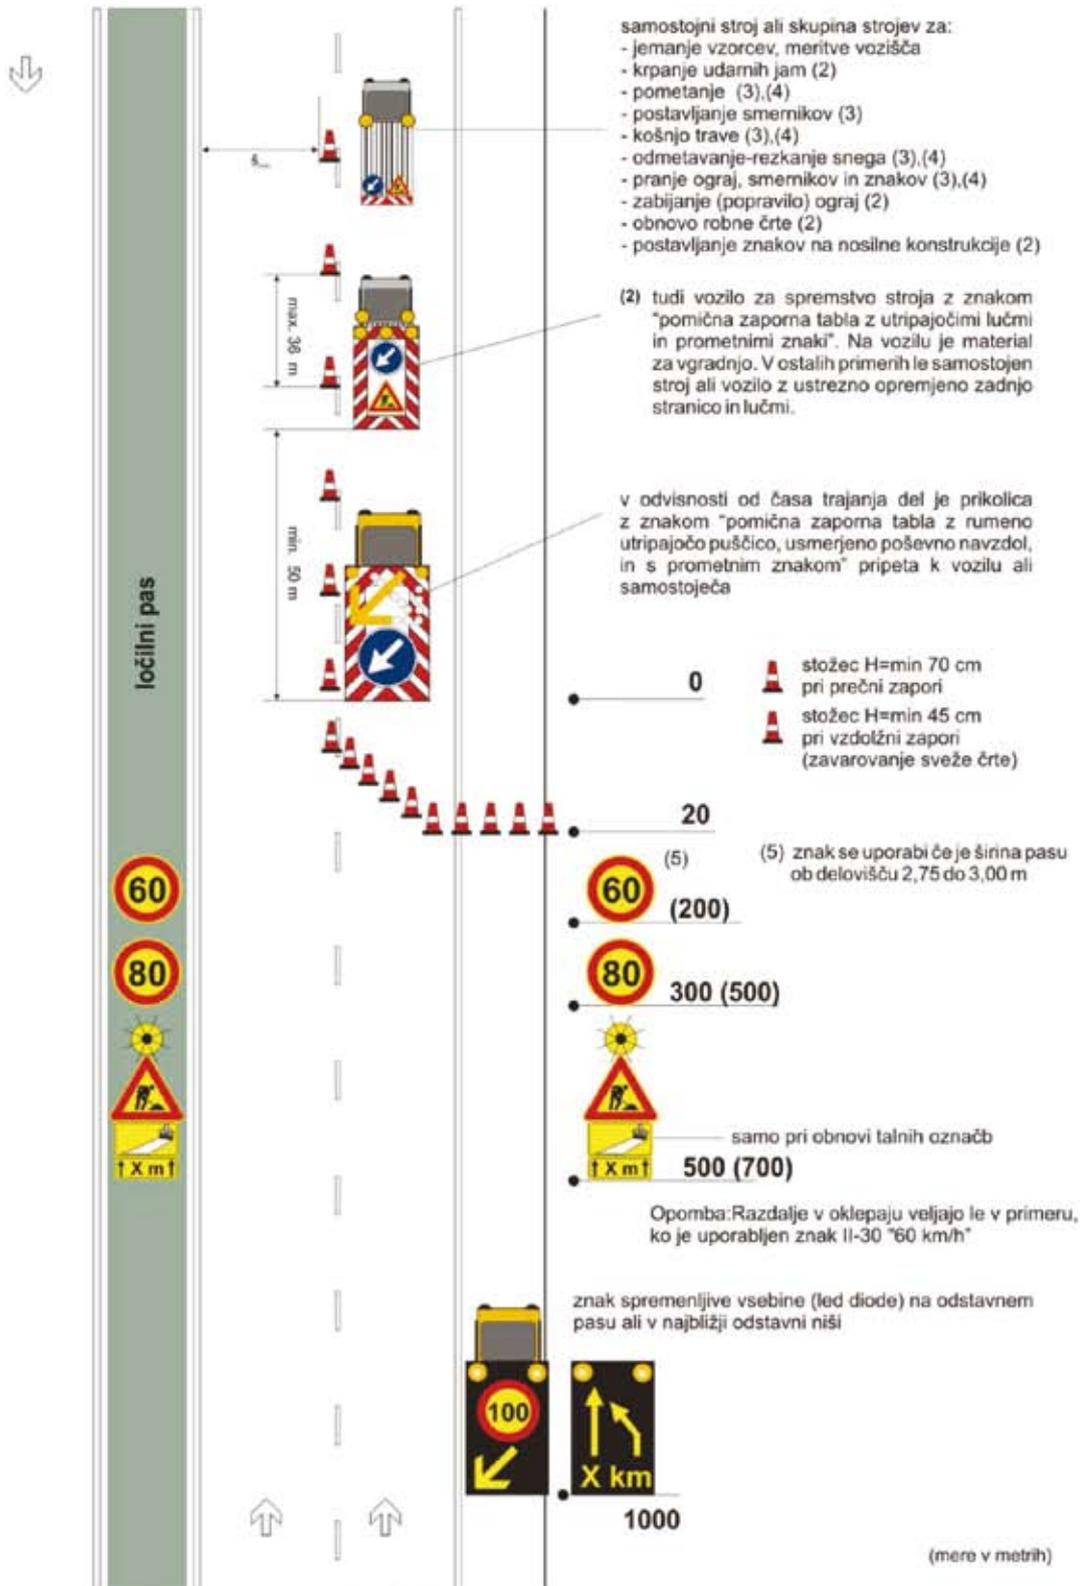


ZAPORA V-3

avtoceste za zavarovanje določenih vzdrževalnih del na levem prometnem pasu (prehitevalnem pasu), ki trajajo največ en svetli del dneva

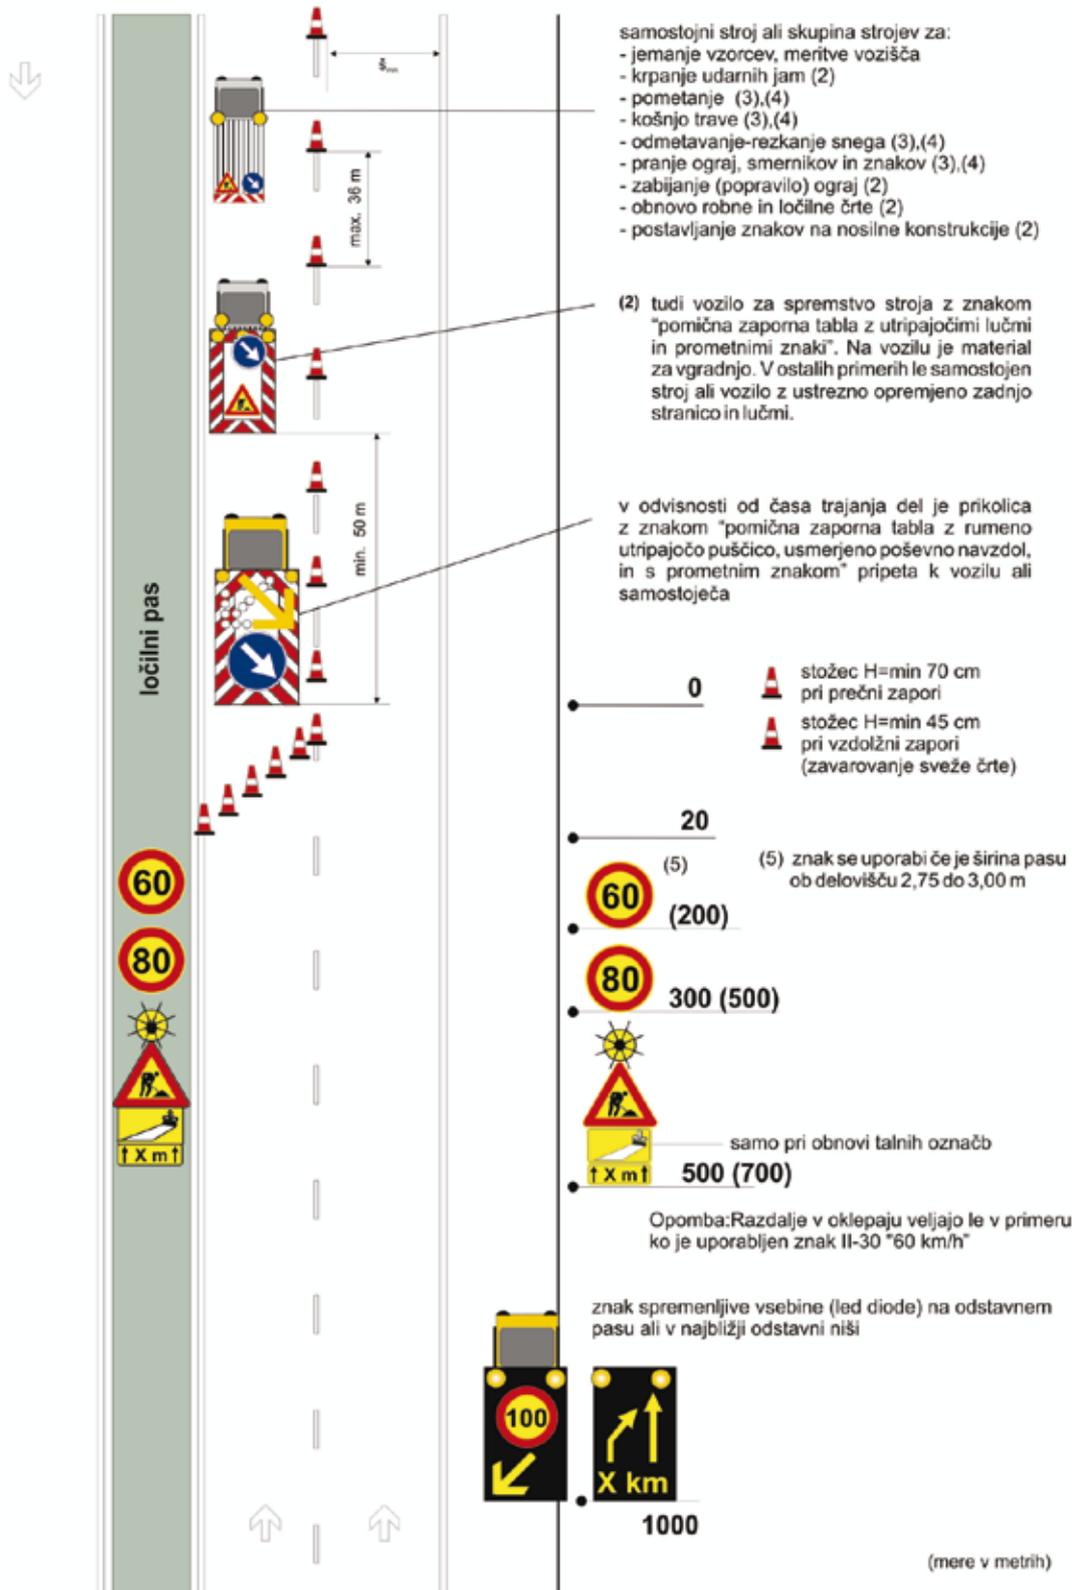

samostojen stroj ali skupina strojev za:
 - jemanje vzorcev
 - meritve vozišča
 - krpanje udarnih jam (2)

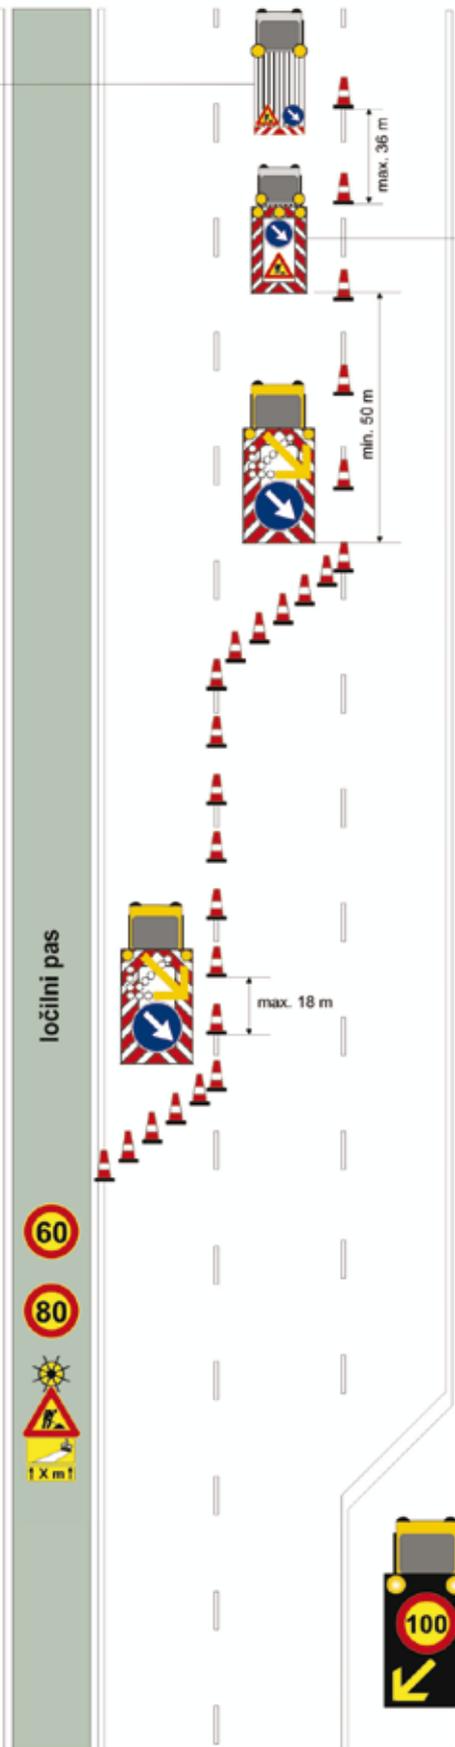

ZAPORA V-4
 avtoceste za zavarovanje določenih vzdrževalnih del na levem prometnem pasu (prehitevalnem pasu) in prometnem pasu ob njem, ki trajajo največ en svetli del dneva, na odseku avtoceste s tremi prometnimi pasovi za vožnjo v isto smer

(2) tudi vozilo za spremstvo stroja z znakom "pomična zaporna tabla z utripajočimi lučmi in prometnimi znaki". Na vozilu je material za vgradnjo. V ostalih primerih le samostojen stroj ali vozilo z ustrežno opremljeno zadnjo stranico in lučmi.

- stožec H=min. 70 cm pri prečni zapori
- stožec H=min. 45 cm pri vzdolžni zapori

320

300

v odvisnosti od časa trajanja del je prikolica z znakom "pomična zaporna tabla z rumeno utripajočo puščico, usmerjeno poševno navzdol, in s prometnim znakom" pripeta k vozilu ali samostoječa

0

Opomba:
 - Razdalje v oklepaju veljajo le v primeru, ko je uporabljen znak II-30 "60 km/h"

20

(5) (200)

(5) znak se uporabi če je širina pasu ob delovišču 2,75 do 3,00 m

300 (500)


samo pri obnovi talnih označb
 500 (700)


Opomba: Razdalje v oklepaju veljajo le v primeru, ko je uporabljen znak II-30 "60 km/h"

znak spremenljive vsebine (led diode) na odstavnem pasu ali v najbližji odstavni niši

1000

(mere v metrih)

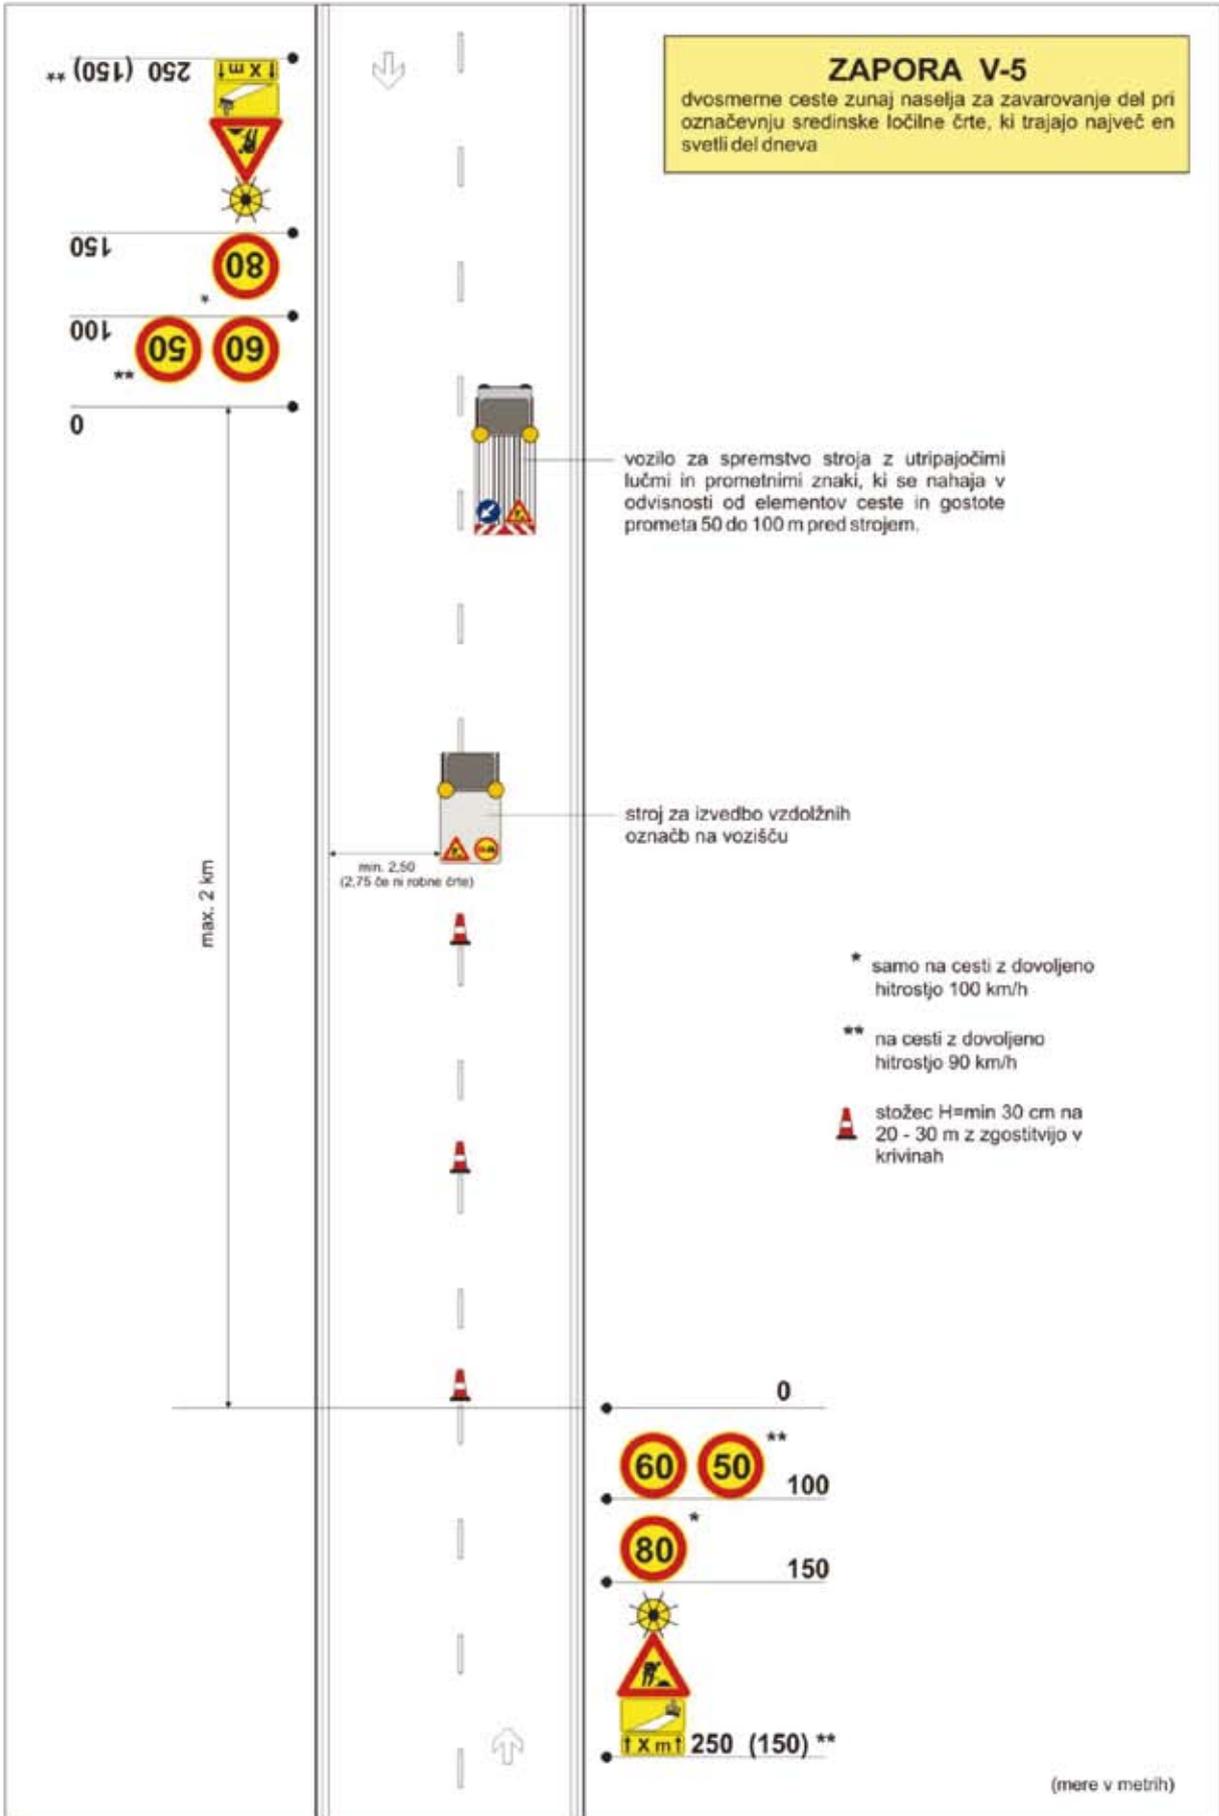

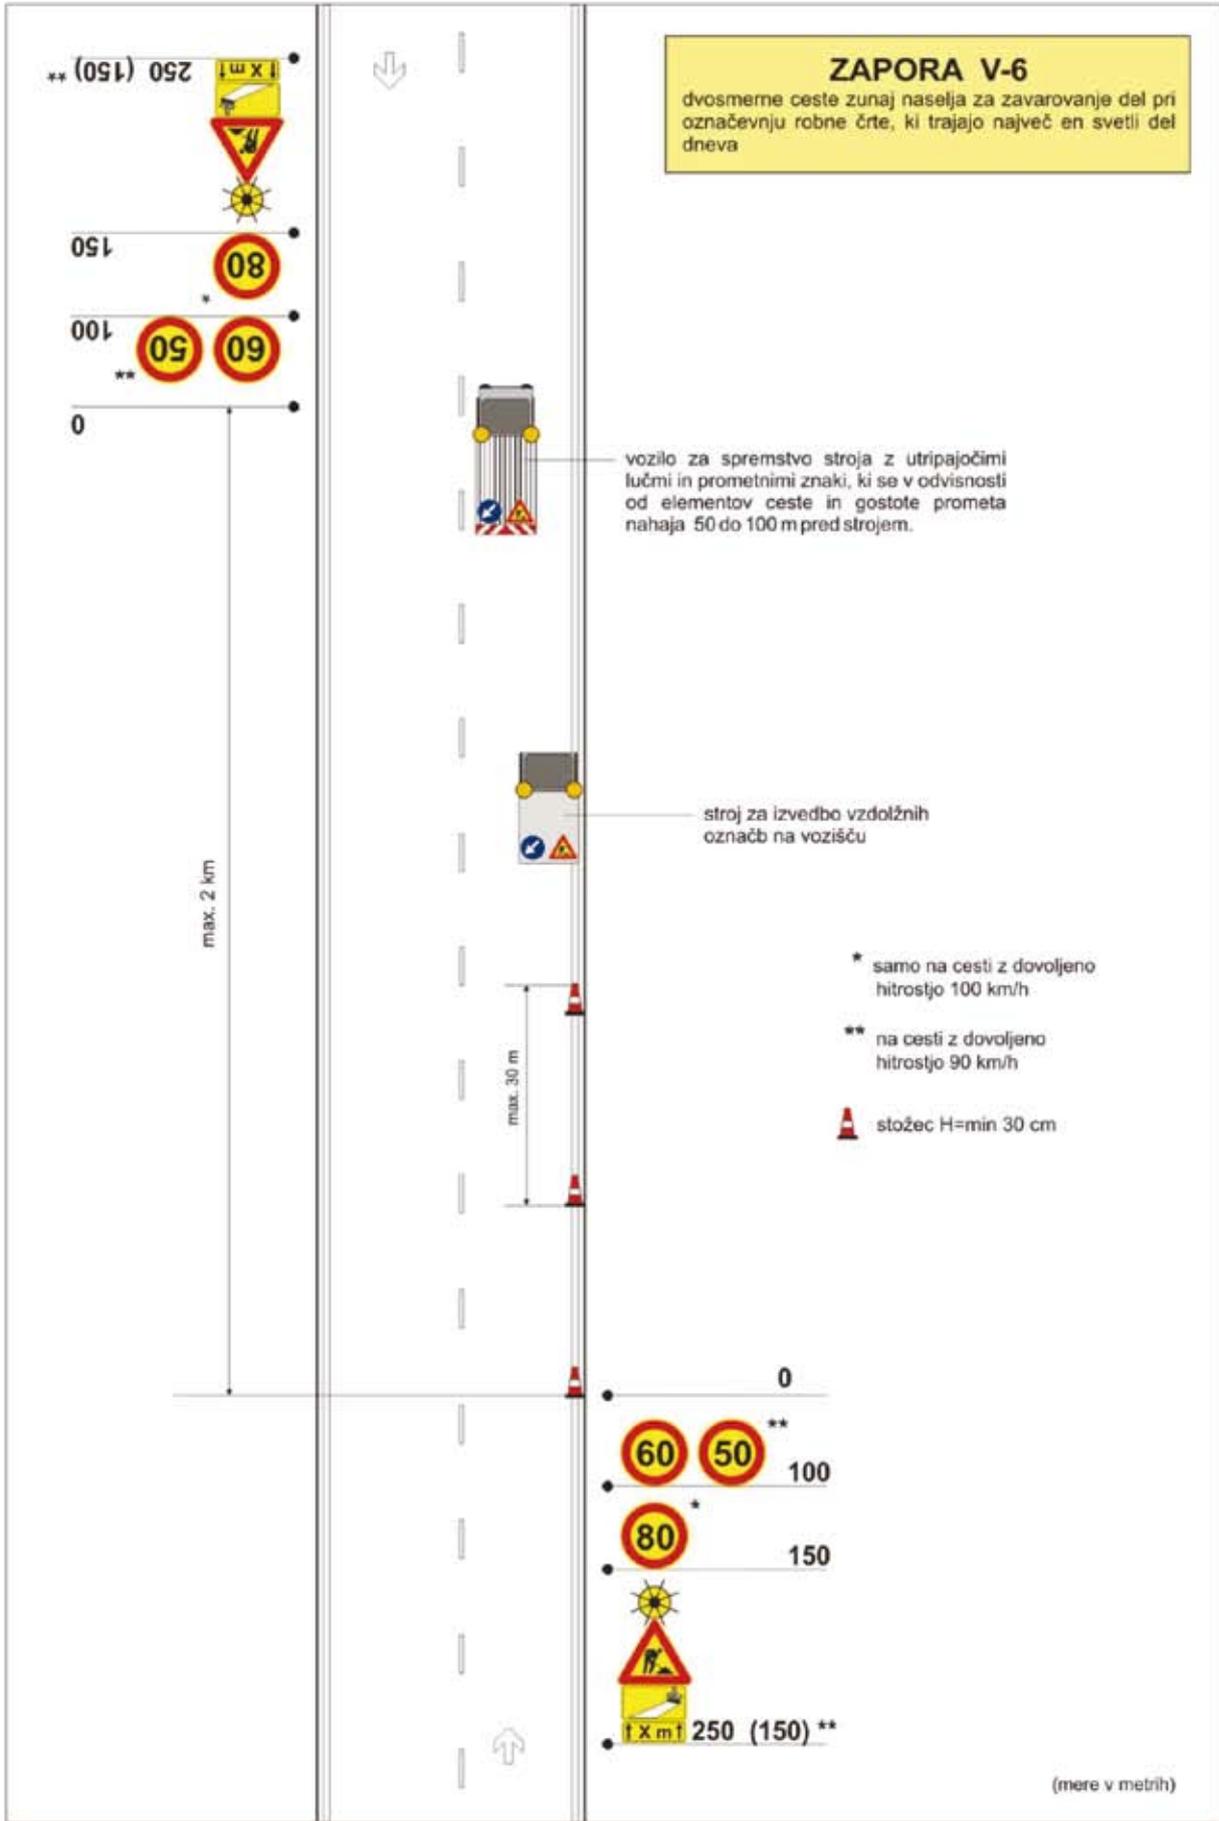

ZAPORA V-6
 dvosmerne ceste zunaj naselja za zavarovanje del pri označevanju robne črte, ki trajajo največ en svetli del dneva

vozilo za spremstvo stroja z utripajočimi lučmi in prometnimi znaki, ki se v odvisnosti od elementov ceste in gostote prometa nahaja 50 do 100 m pred strojem.


stroj za izvedbo vzdolžnih označb na vozišču

* samo na cesti z dovoljeno hitrostjo 100 km/h

** na cesti z dovoljeno hitrostjo 90 km/h

stožec H=min 30 cm

(mere v metrih)

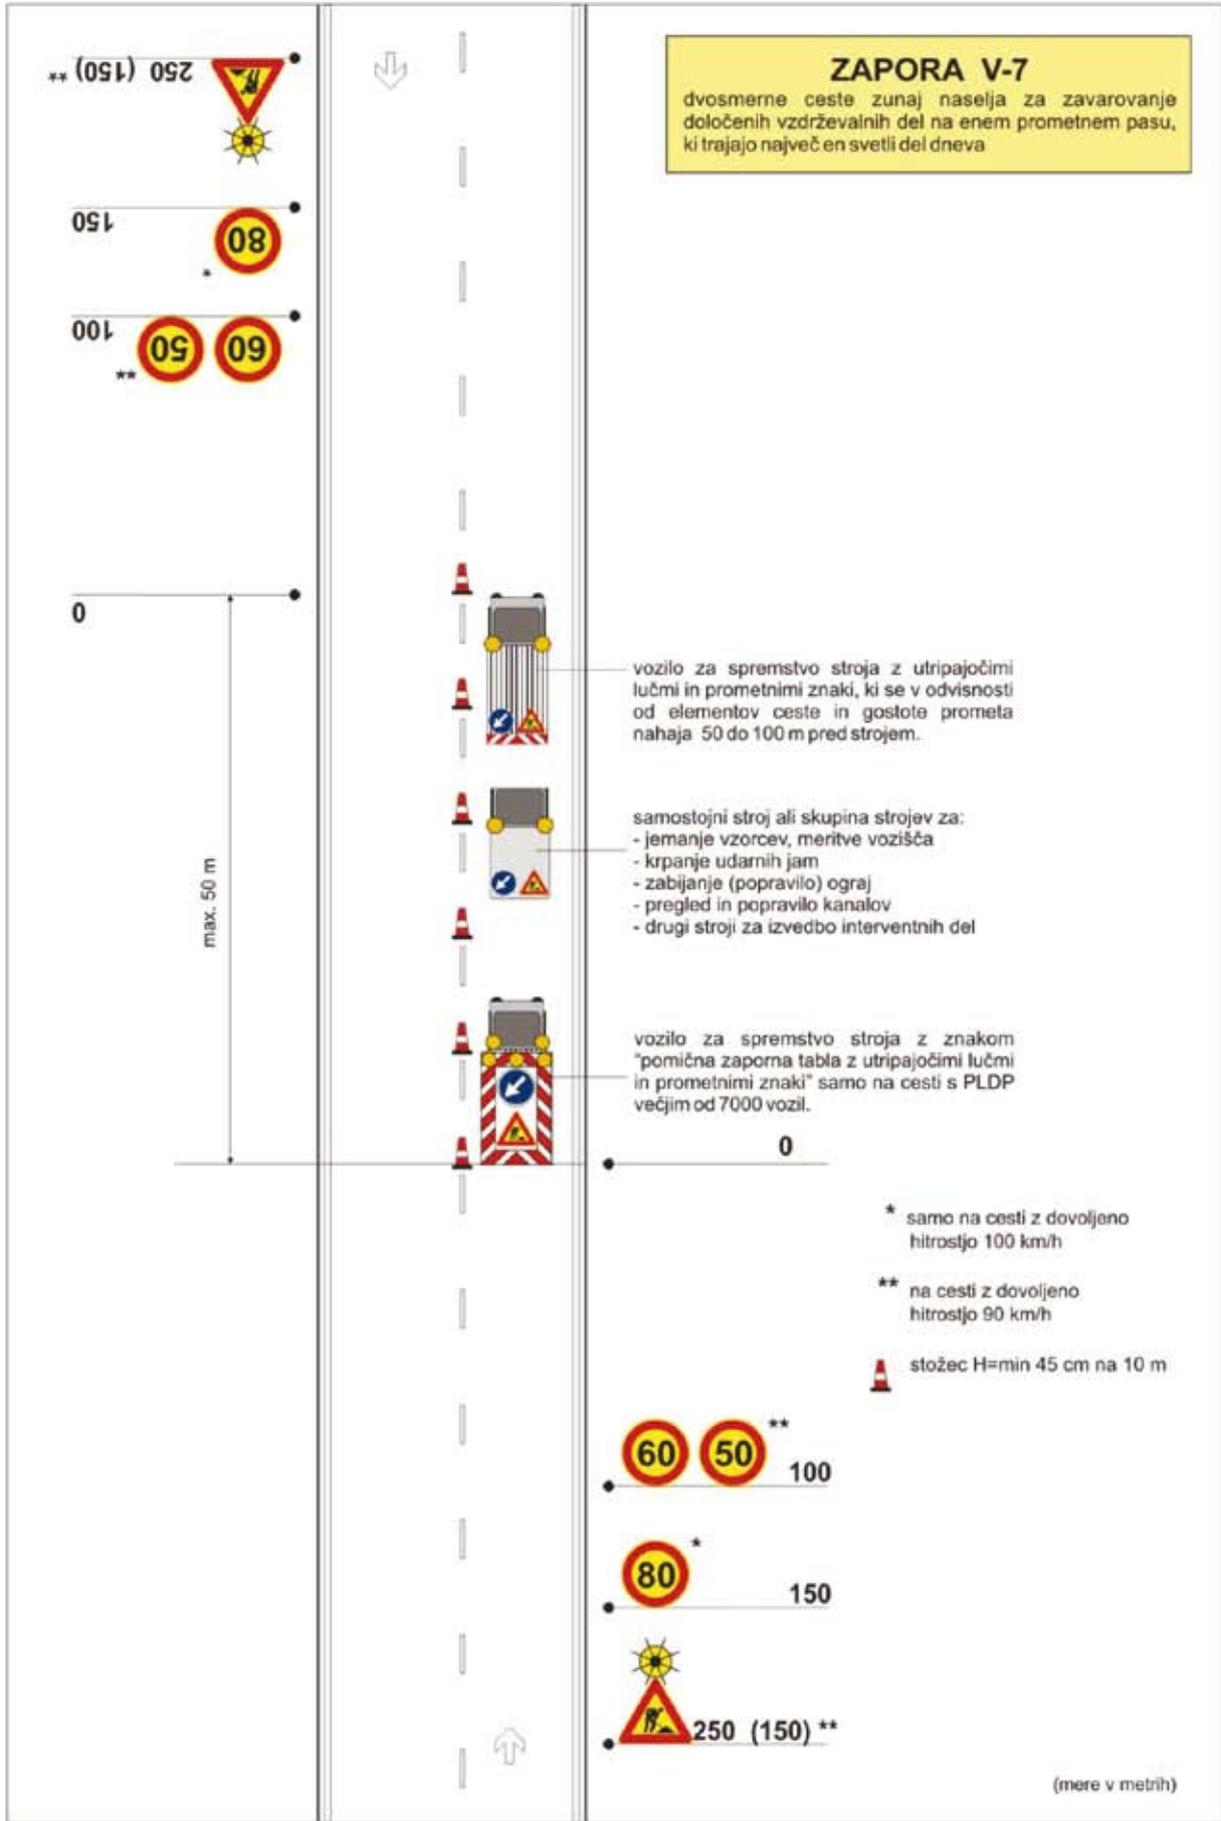

ZAPORA V-7
 dvosmerne ceste zunaj naselja za zavarovanje določenih vzdrževalnih del na enem prometnem pasu, ki trajajo največ en svetli del dneva

vozilo za spremstvo stroja z utripajočimi lučmi in prometnimi znaki, ki se v odvisnosti od elementov ceste in gostote prometa nahaja 50 do 100 m pred strojem.

samostojni stroj ali skupina strojev za:
 - jemanje vzorcev, meritve vozišča
 - krpanje udarnih jam
 - zabijanje (popravilo) ograj
 - pregled in popravilo kanalov
 - drugi stroji za izvedbo interventnih del

vozilo za spremstvo stroja z znakom "pomična zaporna tabla z utripajočimi lučmi in prometnimi znaki" samo na cesti s PLDP večjim od 7000 vozil.

* samo na cesti z dovoljeno hitrostjo 100 km/h

** na cesti z dovoljeno hitrostjo 90 km/h


stožec H=min 45 cm na 10 m

60 50** 100


80* 150

250 (150)**

(mere v metrih)

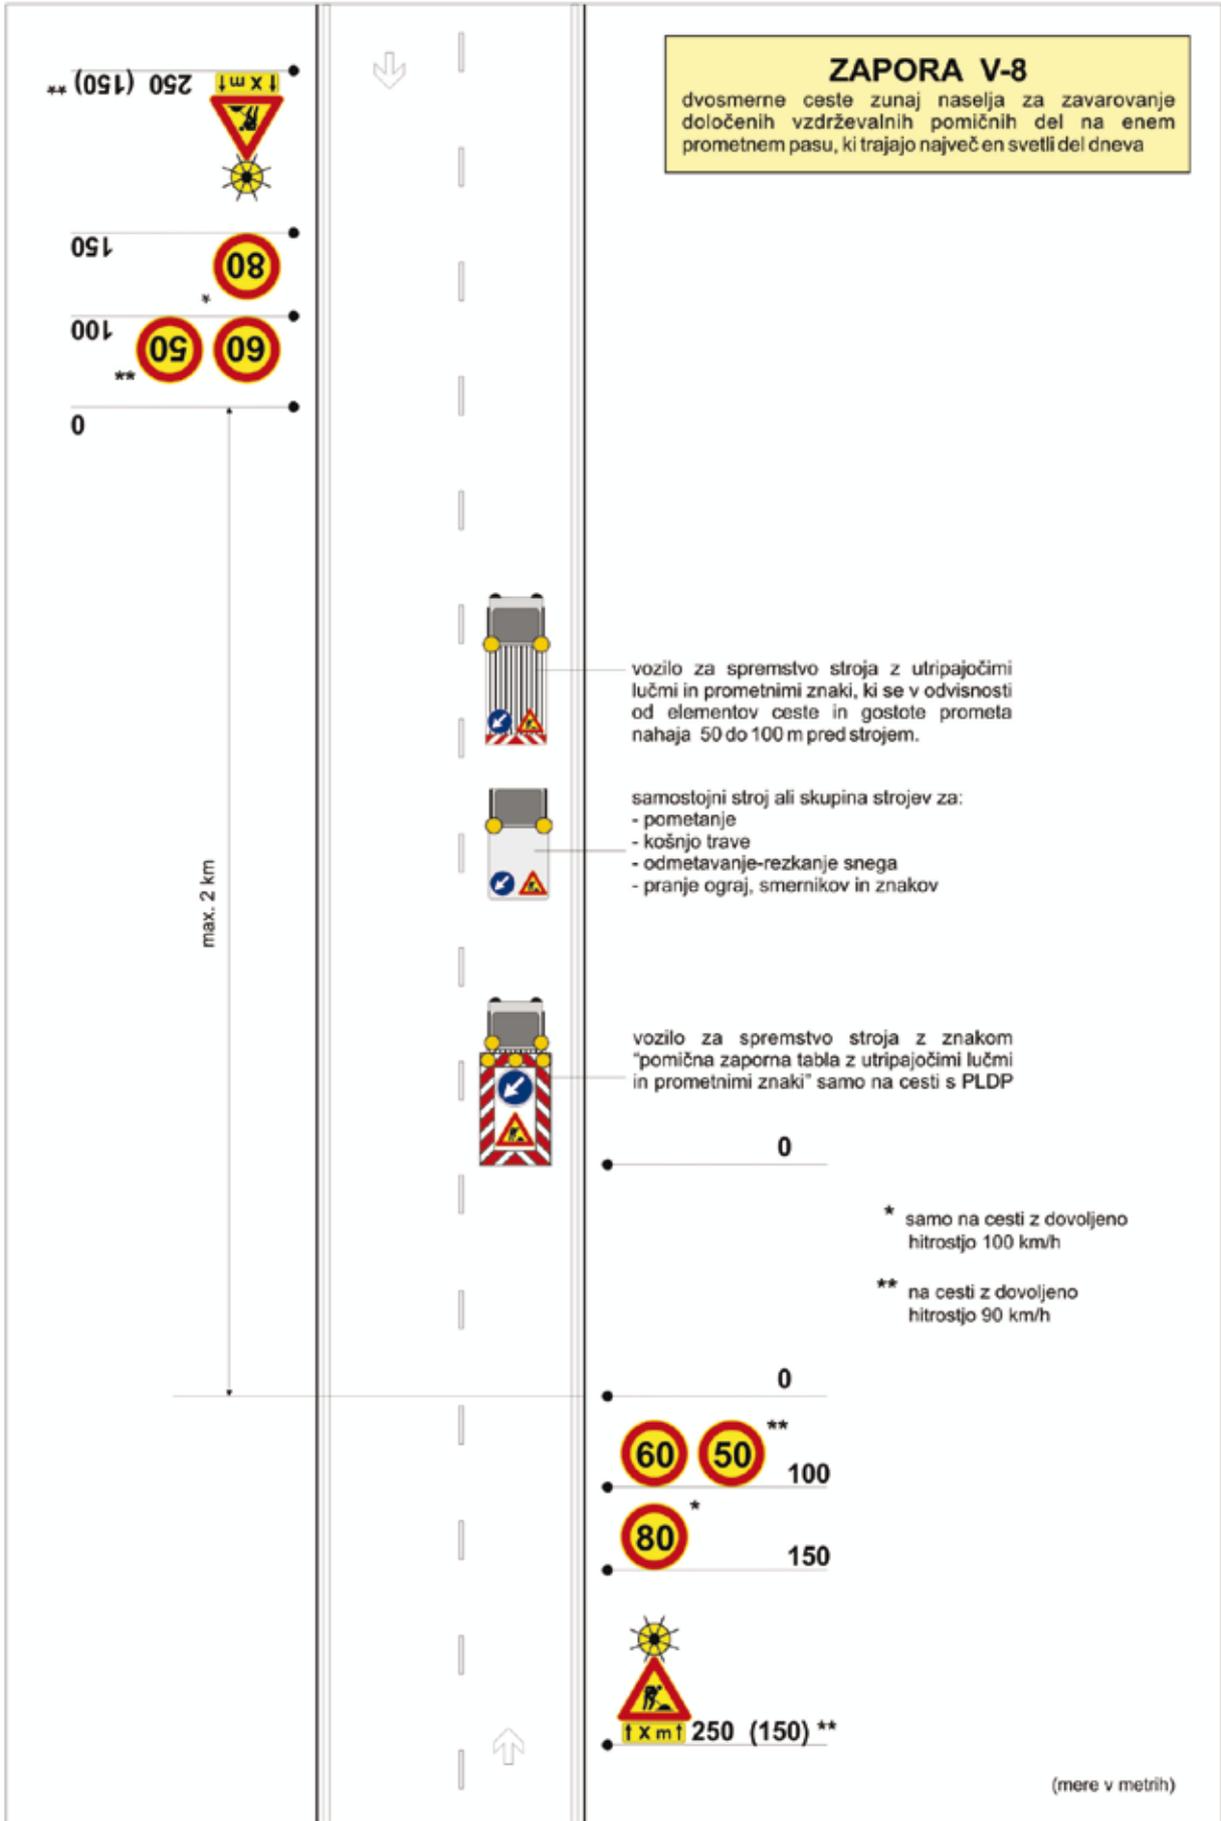

ZAPORA V-8
 dvosmerne ceste zunaj naselja za zavarovanje določenih vzdrževalnih pomičnih del na enem prometnem pasu, ki trajajo največ en svetli del dneva

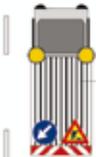

vozilo za spremstvo stroja z utripajočimi lučmi in prometnimi znaki, ki se v odvisnosti od elementov ceste in gostote prometa nahaja 50 do 100 m pred strojem.




samosojni stroj ali skupina strojev za:
 - pometanje
 - košnjo trave
 - odmetavanje-rezkanje snega
 - pranje ograj, smernikov in znakov



vozilo za spremstvo stroja z znakom "pomična zaporna tabla z utripajočimi lučmi in prometnimi znaki" samo na cesti s PLDP

* samo na cesti z dovoljeno hitrostjo 100 km/h
 ** na cesti z dovoljeno hitrostjo 90 km/h

(mere v metrih)

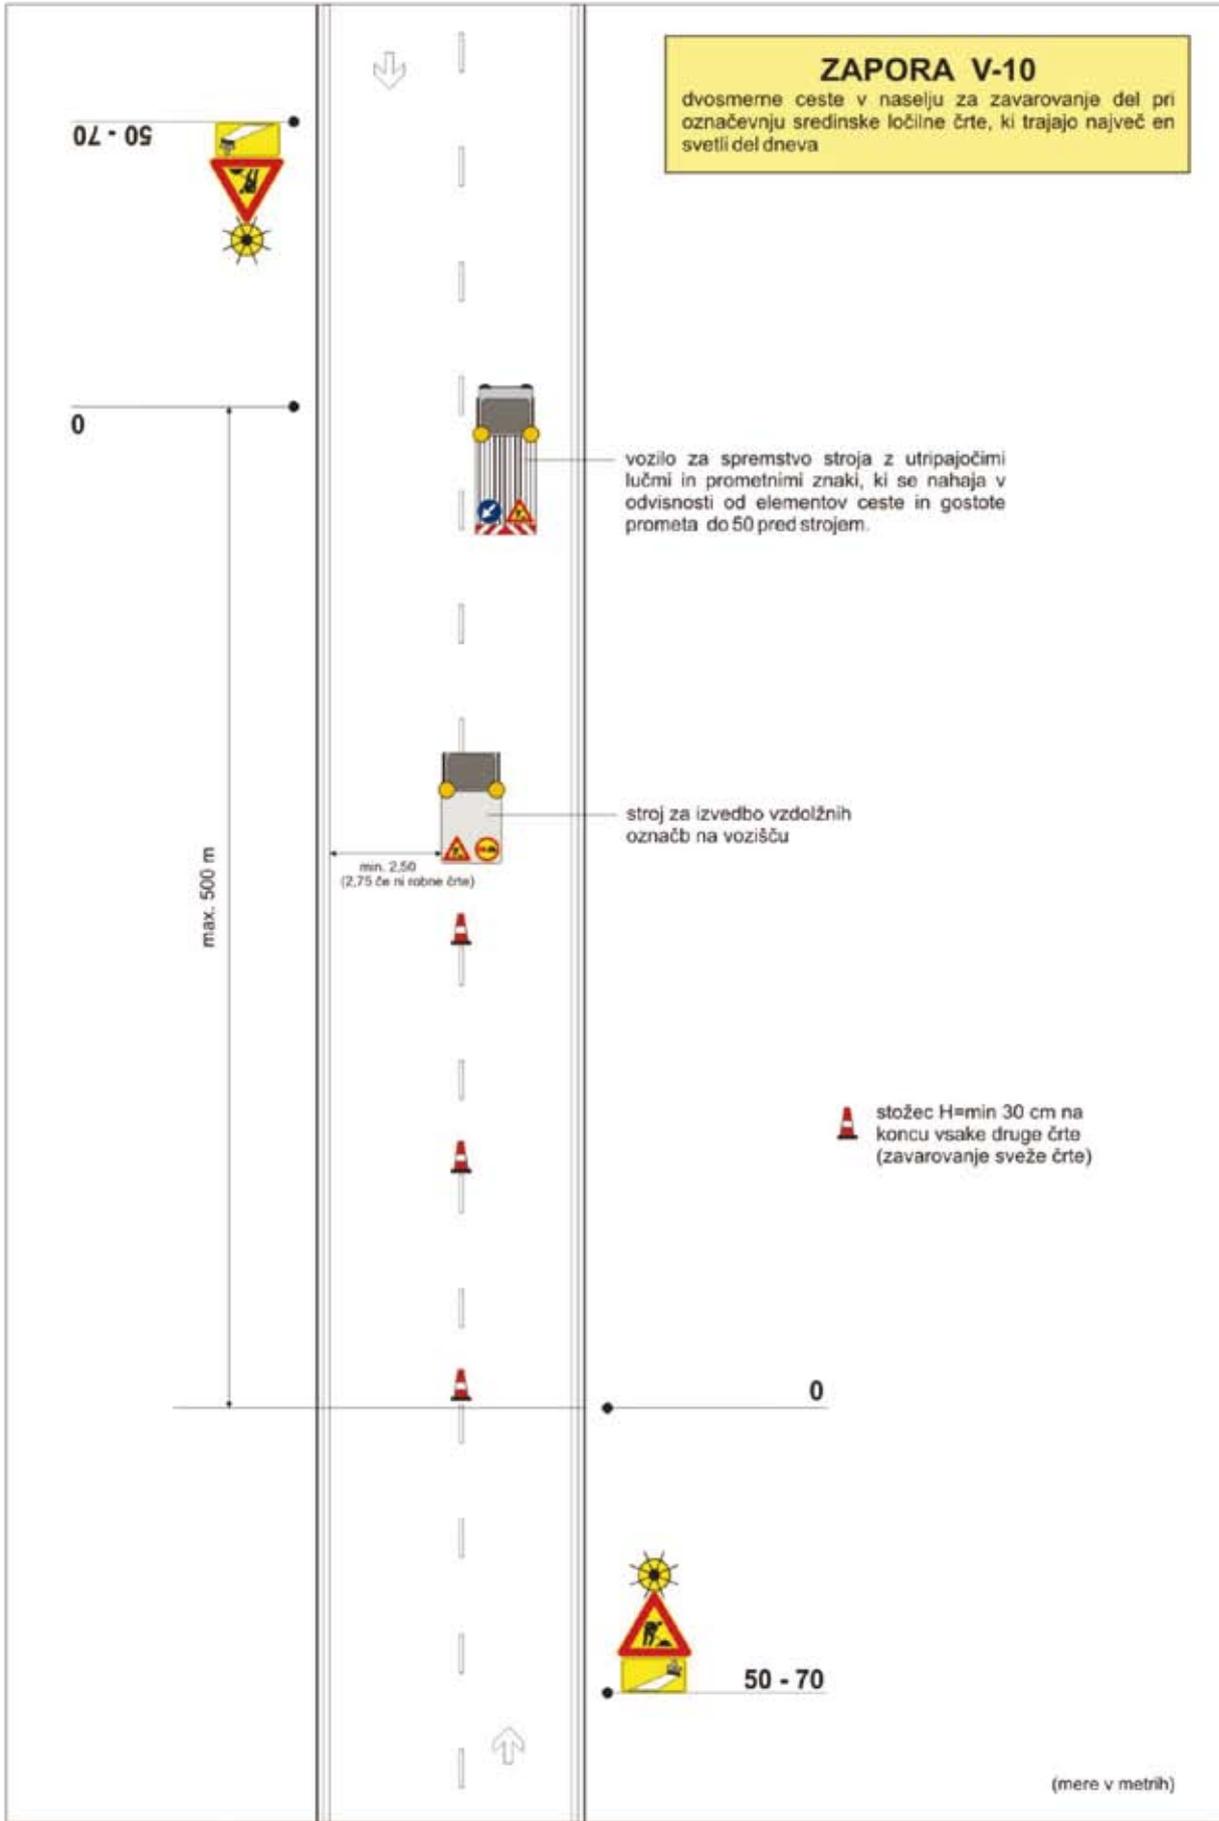

ZAPORA V-11

avtoceste za zavarovanje del pri označevanju robne ali ločilne črte s hitro sušečim materialom na odstavnem pasu, pospeševalnem, zaviralnem ali prometnem pasu za počasna vozila, ki trajajo največ en svetli del dneva



ločilni pas

sveža črta

50 - 100 m

150 - 200 m

150 - 200 m

suha črta



samostojni stroj ali specialno vozilo za obnovo robne oziroma ločilne črte



prikolica z znakom "pomična zaporna tabla z rumeno utripajočo puščico, usmerjeno poševno navzdol in prometnim znakom" pripeta k vozilu



pomična signalna tabla s spremenljivo vsebino




pomična signalna tabla s spremenljivo vsebino

ZAPORA V-12

avtoceste z odstavnim pasom za zavarovanje del pri označevanju ločilne črte s hitro sušečim materialom na desnem prometnem pasu razen prometnega pasu za počasna vozila, ki trajajo največ en svetli del dneva



ločilni pas

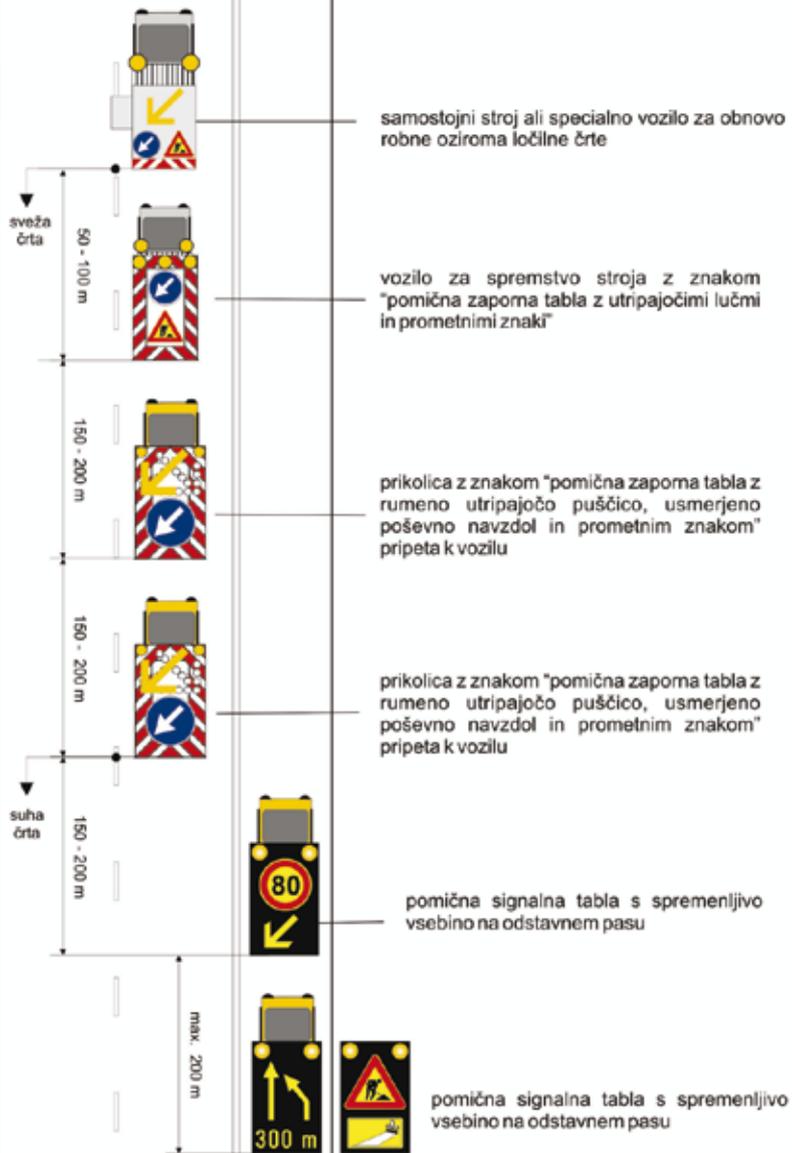

ZAPORA V-13

avtoceste z odstavnim pasom za zavarovanje del pri označevanju robne ali ločilne črte s hitro sušečim materialom na levem prometnem pasu, ki trajajo največ en svetli del dneva



ločilni pas



samostojni stroj ali posebno vozilo za obnovu robne oziroma ločilne črte



50 - 100 m
sveža črta

vozilo za spremstvo stroja z znakom "pomična zaporna tabla z utripajočimi lučmi in prometnimi znaki"



150 - 200 m

prikolica z znakom "pomična zaporna tabla z rumeno utripajočo puščico, usmerjeno poševno navzdol in prometnim znakom" pripeta k vozilu



150 - 200 m

prikolica z znakom "pomična zaporna tabla z rumeno utripajočo puščico, usmerjeno poševno navzdol in prometnim znakom" pripeta k vozilu

150 - 200 m
suha črta



pomična signalna tabla s spremenljivo vsebino na odstavnem pasu

200 m



pomična signalna tabla s spremenljivo vsebino na odstavnem pasu

300 m



pomična signalna tabla s spremenljivo vsebino na odstavnem pasu

