


PRIOLOGA

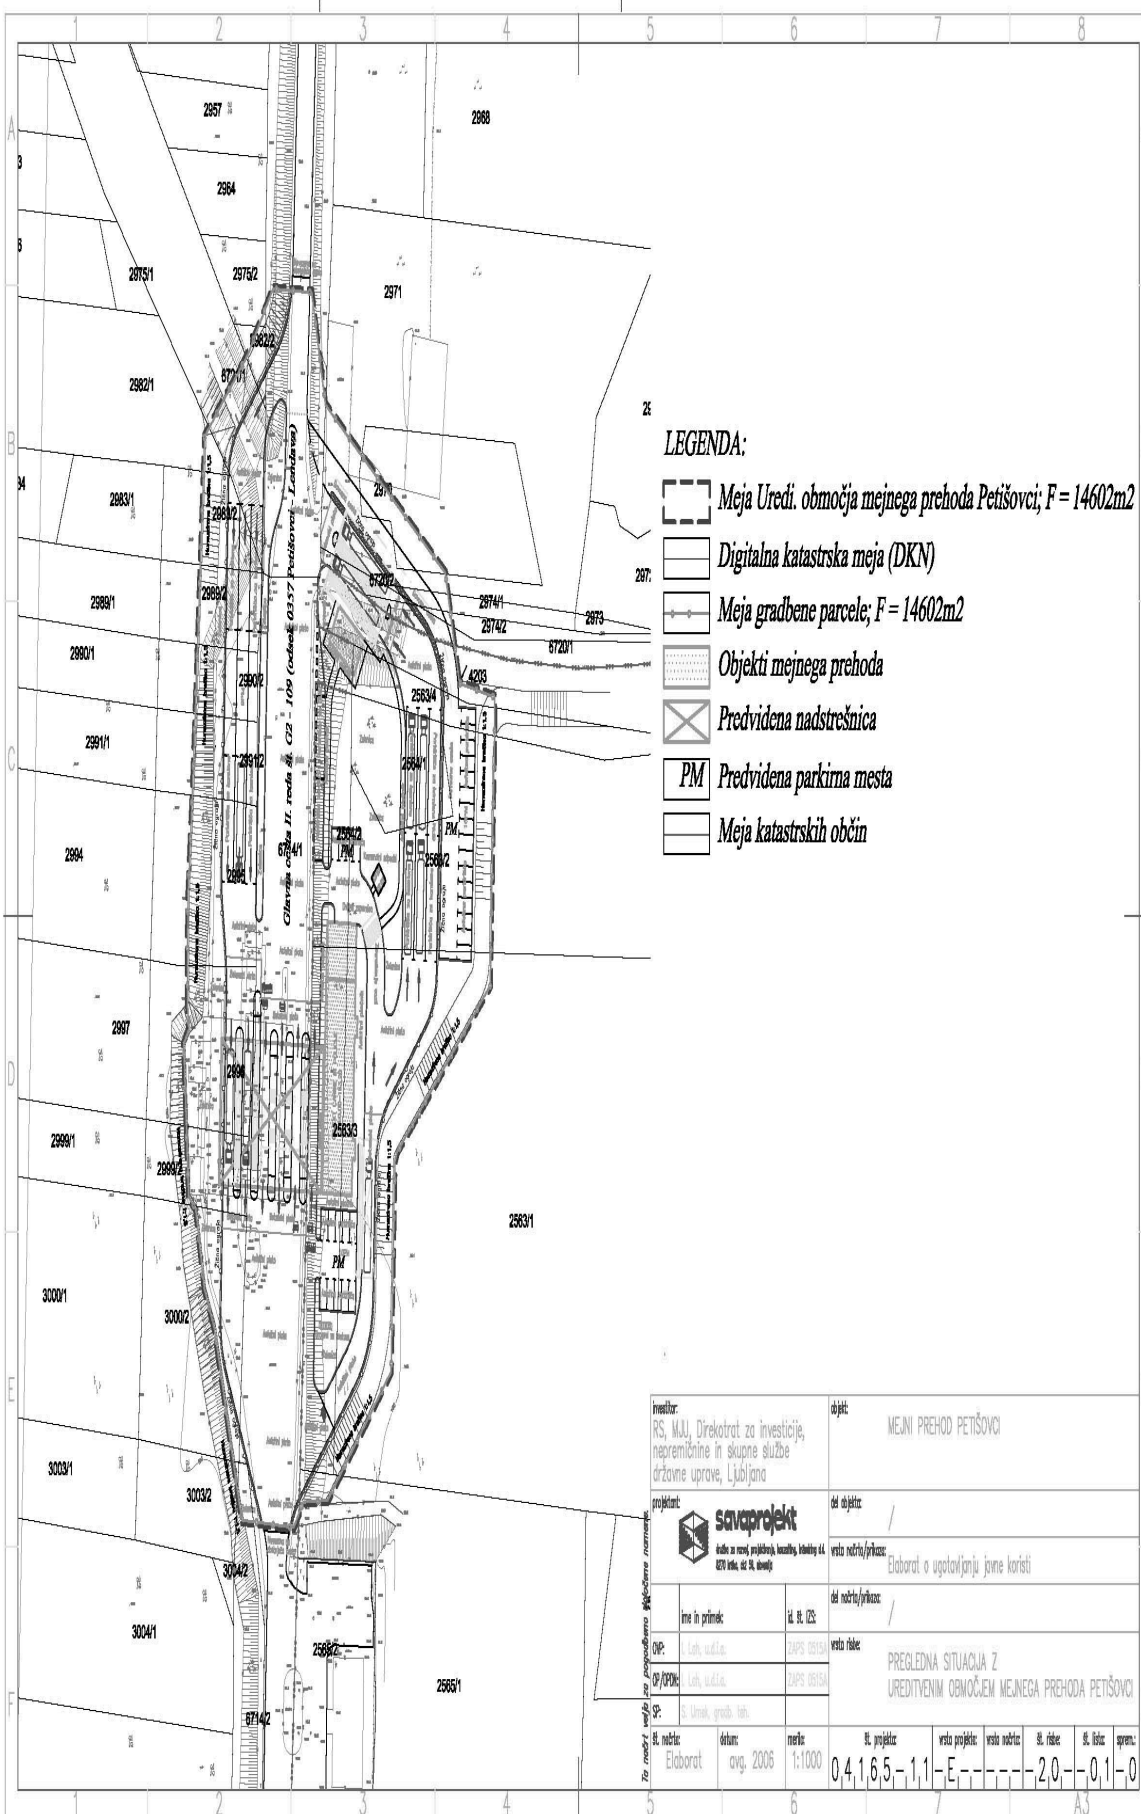

investitor: RS, MUJ, Direktorat za investicije, nepremičnine in skupne službe državne uprave, Ljubljana		objekt: MEJNI PREHOD PETIŠOVCI	
projektant: savaprojekt družba za razvoj, projektiranje, izvedbo in upravljanje (d.o.o.)		del objekta: /	
ime in priimek: /		velikost projekta: Elaborat o ugotavljanju javne koristi	
OP: /		del projekta: /	
OP/OPK: /		velikost risa: PREGLEDNA SITUACIJA Z UREDITVENIM OBMOČJEM MEJNEGA PREHODA PETIŠOVCI	
OP: /		velikost risa: /	
št. nacrta: Elaborat	datum: avg. 2006	merilo: 1:1000	št. projekta: 04165-1,1-E-2,0-0,1-0 vrsta projekta: / vrsta nacrta: / št. risa: / št. lista: / sprem.: /