
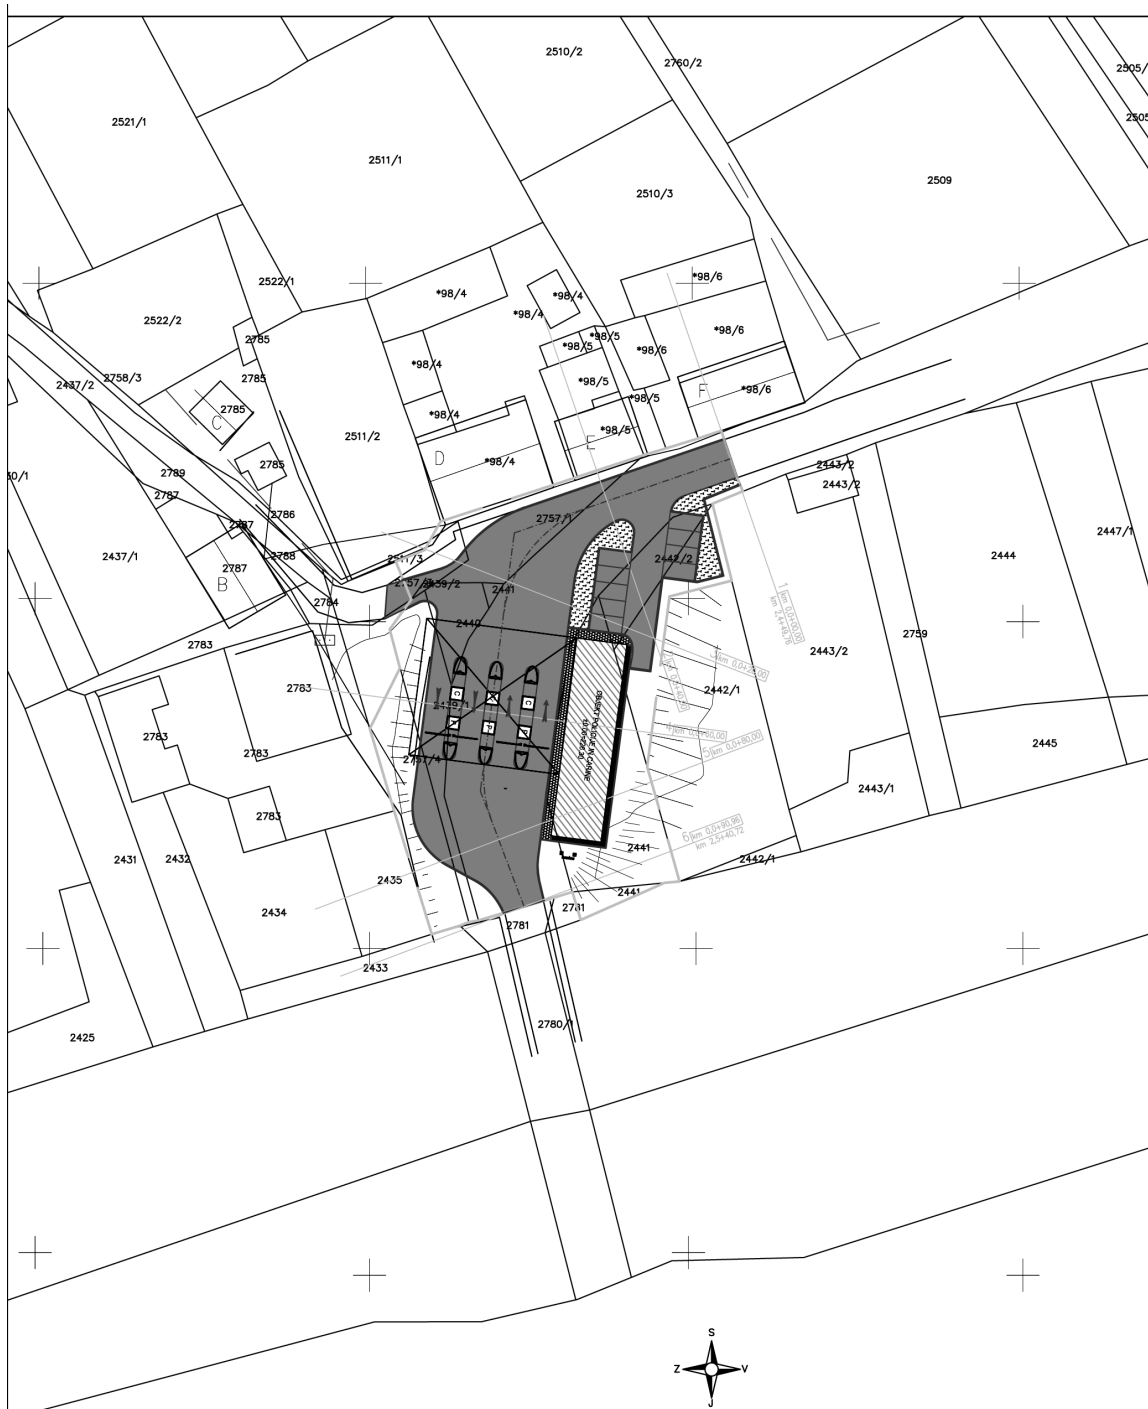
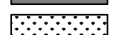
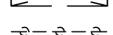
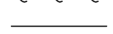


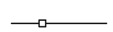

LEGENDA:

-  asfalt
-  zelenica
-  tlakovec
-  gramozne krogle
-  meja območja ureditve
-  nadstrešnica in objekt
-  državna meja
-  parcelne meje
-  predvidena ograja

PROJEKT d.d. NOVA GORICA			
Kidričeva 9a, 5000 Nova Gorica			
Investitor:	RS MINISTRSTVO ZA JAVNO UPRAVO Tržaška cesta 21 1000 LJUBLJANA		
Objekt / lokacija:	MMP PETRINA		
Vrsta projekta:	PGD		
Vrsta načrta:	ZUNANJA UREDITVE		
Vsebinska:	SITUACIJA UREDITVENA		
Merilo:	1:1000		
Odgojitelj projekta:	Marjana Vodopivec, u.d.i.a.		
Ident. št.	IZS A - 0321		
Odgojitelj projekta:	Marjana Vodopivec, u.d.i.a.		
Ident. št.	IZS A - 0321		
Projekt, sodnik/vev:	Saša Mazera		
Datum izdelave:	8945-10	8945-10	1
Spiseminar:			