


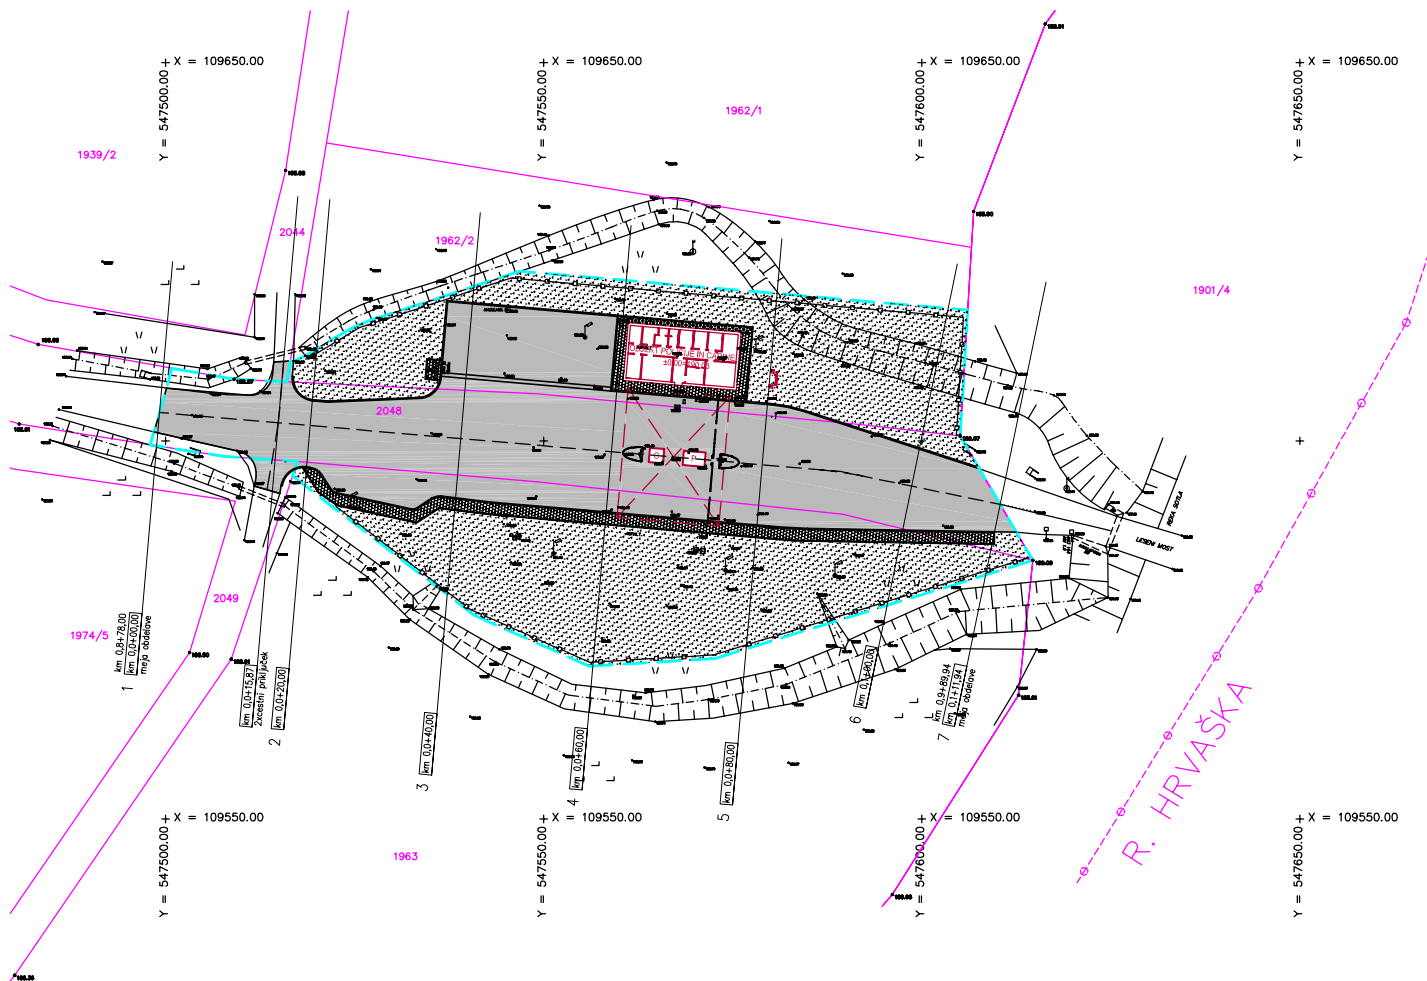

#### LEGENDA:

-  asfalt
-  zelenica
-  tlakovec
-  gramozne krogle
-  meja območja ureditve
-  nadstrešnica
-  državna meja
-  parcelne meje
-  predvidena ograja

**PROJEKT** d.d.  
NOVA GORICA

Kidričeva 9a, 5000 Nova Gorica

|                     |                                                                      |               |               |
|---------------------|----------------------------------------------------------------------|---------------|---------------|
| Investitor:         | RS MINISTRSTVO ZA JAVNO UPRAVO<br>Tržaška cesta 21<br>1000 LJUBLJANA |               |               |
| Objekt / lokacija:  | <b>MMP IMENO</b>                                                     |               |               |
| Vrsta projekta:     | PGD                                                                  |               |               |
| Vrsta načrta:       | ZUNANJA UREDITEV                                                     |               |               |
| Vseblina:           | <b>SITUACIJA<br/>UREDITVENA</b>                                      |               |               |
| Merilo:             | <b>1:1000</b>                                                        |               |               |
| Odg.vodja projekta: | Marjana Vodopivec, u.d.i.a.                                          |               |               |
| Ident. št.          | IZS A - 0321                                                         |               |               |
| Odg.projektant:     | Marjana Vodopivec, u.d.i.a.                                          |               |               |
| Ident.št.:          | IZS A - 0321                                                         |               |               |
| Projekt, sodelavec: | Saša Mazera                                                          |               |               |
| Datum izdelave:     | <b>FEB 2007</b>                                                      | Št.projekta:  | Št.načrta:    |
| Spremembe:          | <b>8945-6</b>                                                        | <b>8945-6</b> | Lst: <b>2</b> |