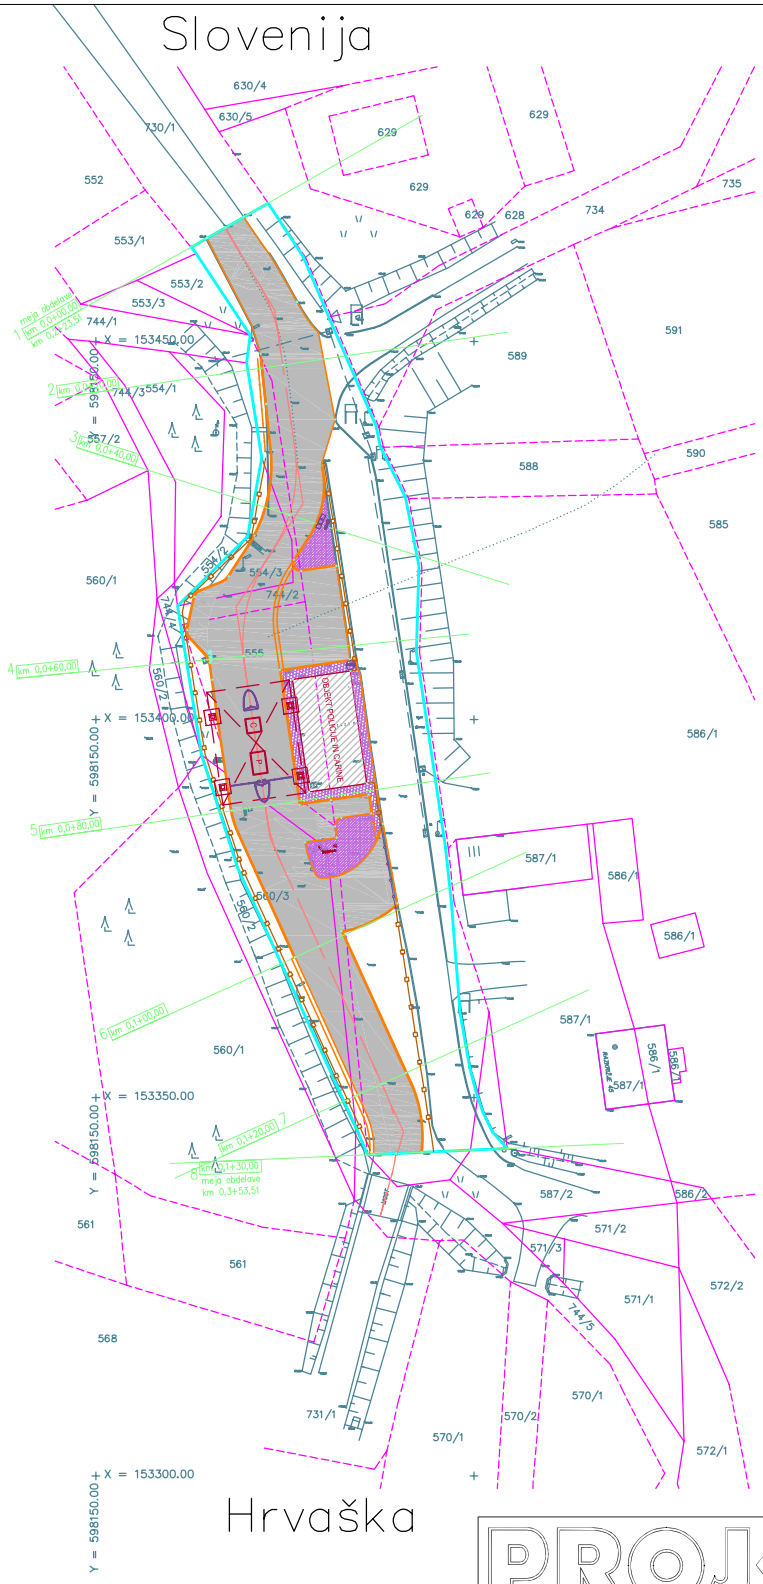

LEGENDA:

- asfalt
- zelenica
- tlakovec
- gramozne krogle
- meja območja ureditve
- nadstrešnica
- državna meja
- parcelne meje
- predvidena ograja

PROJEKT d.d.
NOVA GORICA
Kidričeva 9a, 5000 Nova Gorica

Investitor:	RS MINISTRSTVO ZA JAVNO UPRAVO Tržaška cesta 21 1000 LJUBLJANA		
Objekt / lokacija:	**MMP RAZKRIŽJE**		
Vrsta projekta:	PGD		
Vrsta načrta:	ZUNANJA UREDITEV		
Vsebina: Merilo:	**SITUACIJA UREDITVENA** **1:1000**		
Odg.vodja projekta:	Marjana Vodopivec, u.d.i.a.		
Ident. št.	IZS A - 0321		
Odg.projektant:	Marjana Vodopivec, u.d.i.a.		
Ident.št.:	IZS A - 0321		
Projekt. sodelavec:	Saša Mazera		
Datum izdelave: **FEB 2007**	Št.projekta: **8945-2**	Št.načrta: **8945-2**	List: **1**
Spremembe:			