
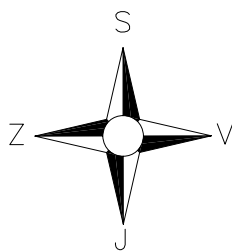


MMP PODPLANINA UREDITVENA SITUACIJA

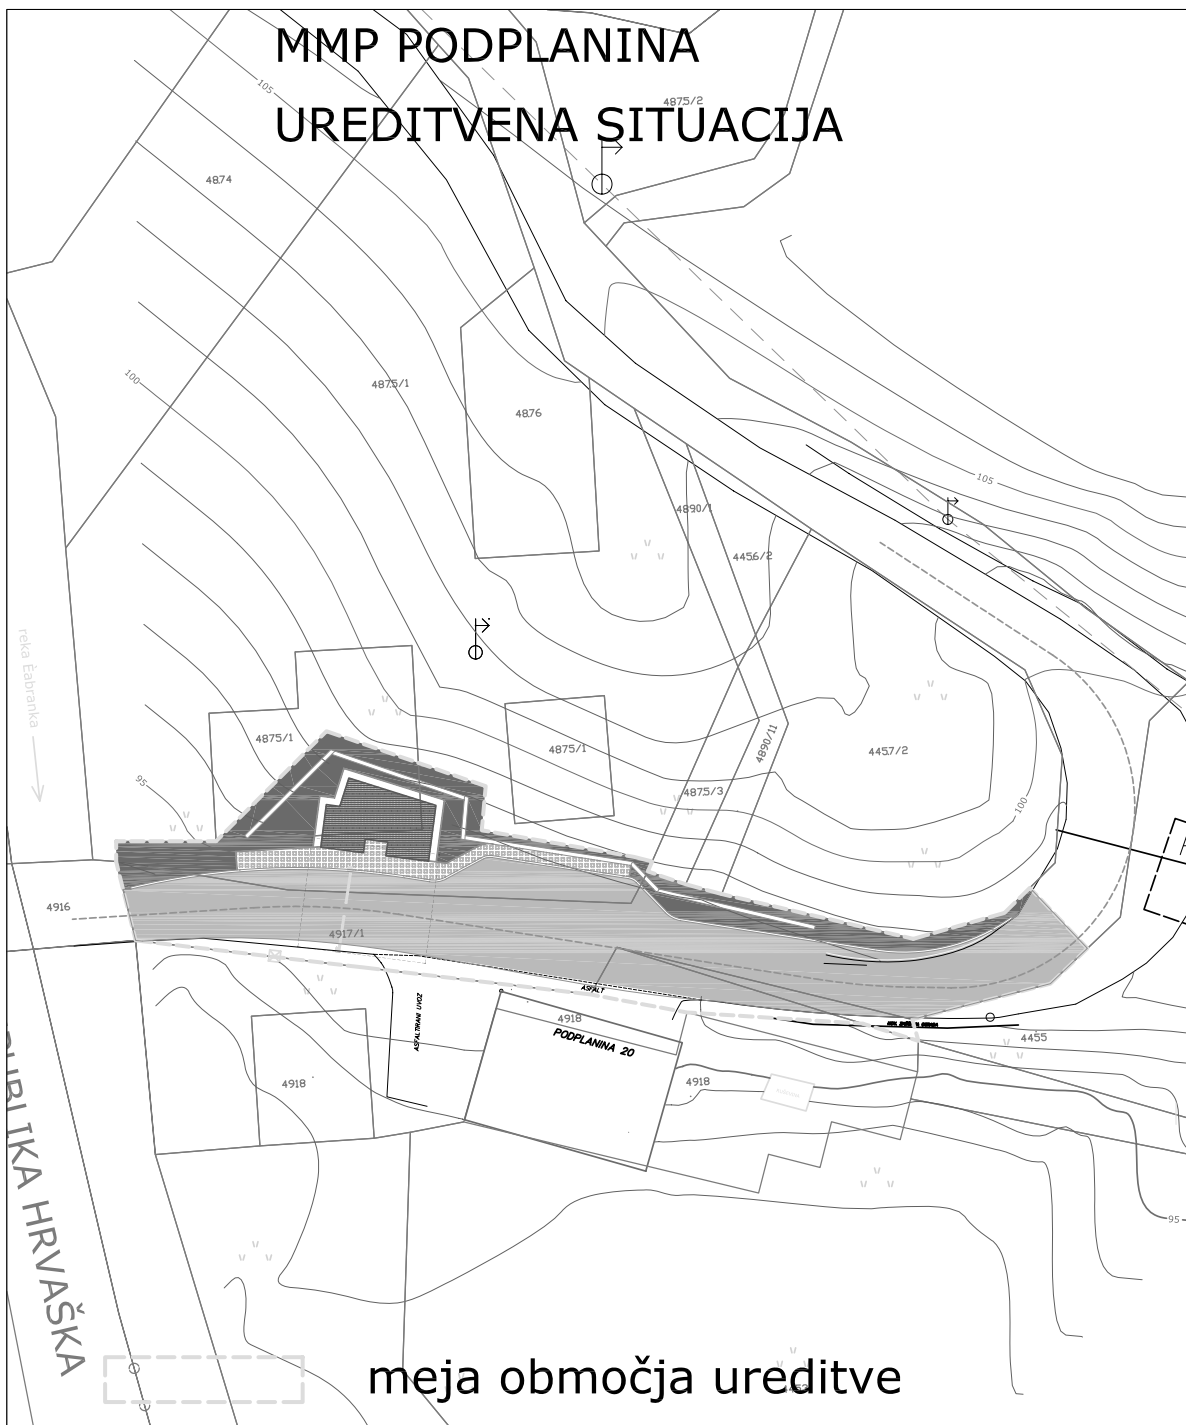

M 1:500

PROJEKT d.d.
NOVA GORICA

Kidričeva 9a, 5000 Nova Gorica

Vrsta projekta:	UREDITVENA SITUACIJA	
Katasterska občina:	TRAVA	
Merilo:	1:500	
Izdelač:	Marjana VODOPIVEC u.d.i.a.	
Datum izdelave:	Št.projekta:	List:
Maj 2007	8945-11	1