



Prerez S - S: dvosmerna cesta z označenimi robnimi črtami - urejen dvosmeren promet

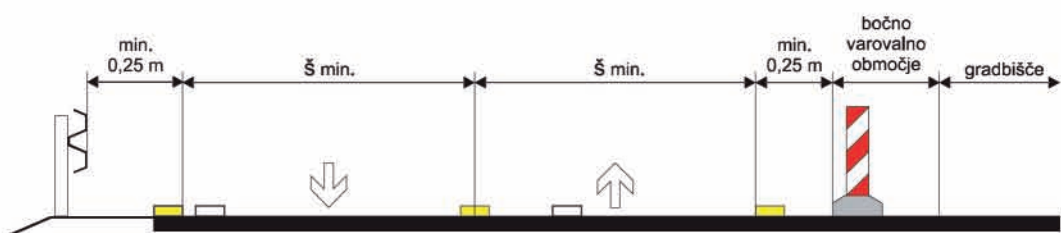


Slika: 19

Prerez T - T: dvosmerna cesta brez robnih črt - urejen dvosmeren promet

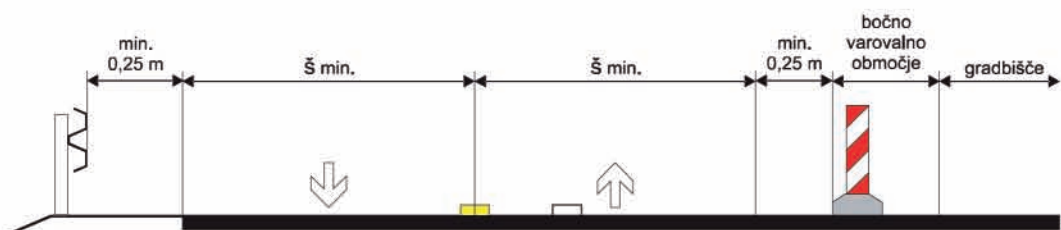


Slika: 20

Prerez U - U: dvosmerna cesta - urejen dvosmeren promet (gradbišče ločeno od vozišča z varnostno ograjo)

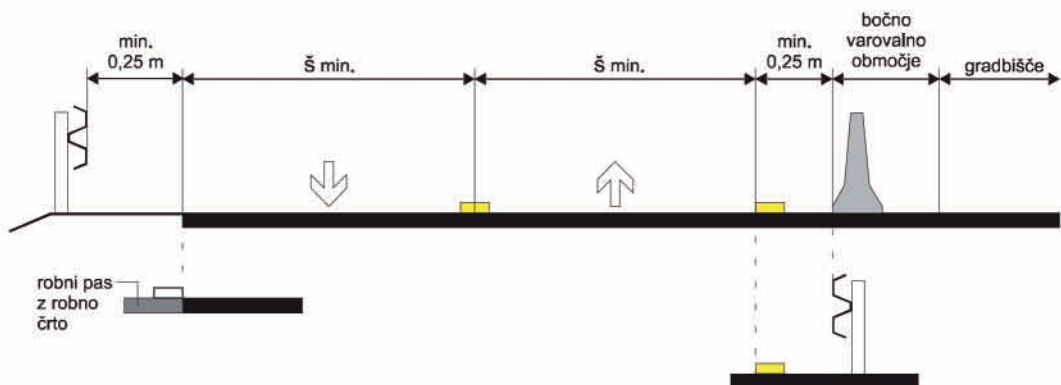

Slika: 21

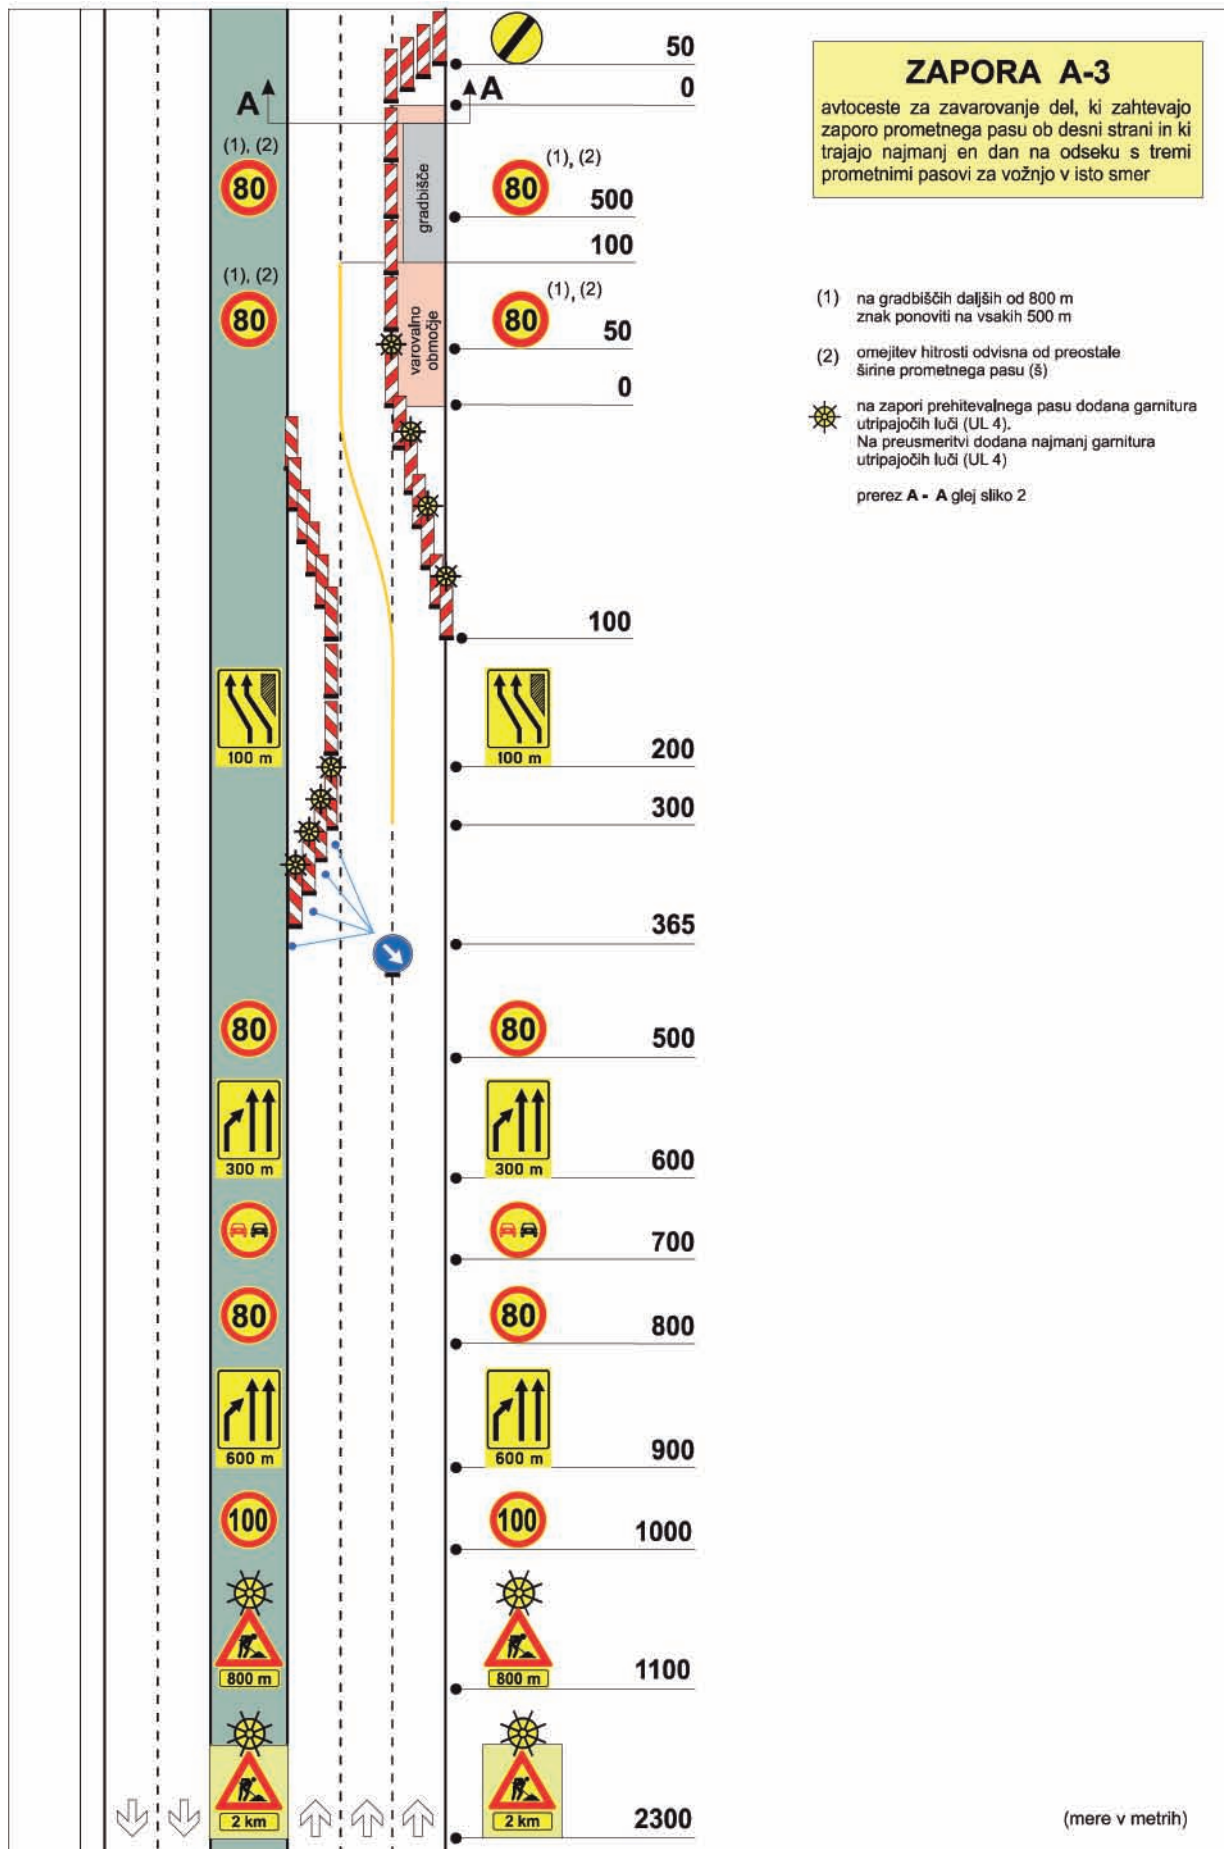


ZAPORA A-5 list 1

avtoceste za zavarovanje del, ki zahtevajo zaporo prometnega pasu ob odstavnem pasu, zaporo zaviralnega in pospeševalnega pasu in ki trajajo najmanj en dan.

- (1) na gradbiščih daljših od 800 m
znak ponoviti na vsakih 500 m
- (2) omejitev hitrosti odvisna od preostale
širine prometnega pasu (§)
- na zapori prehitevalnega pasu dodana garnitura
utripajočih luči (UL 4).
Na preusmeritvi dodana najmanj garnitura
utripajočih luči (UL 4)
- prerez C - C glej sliko 4

----- montažni vodilni robnik

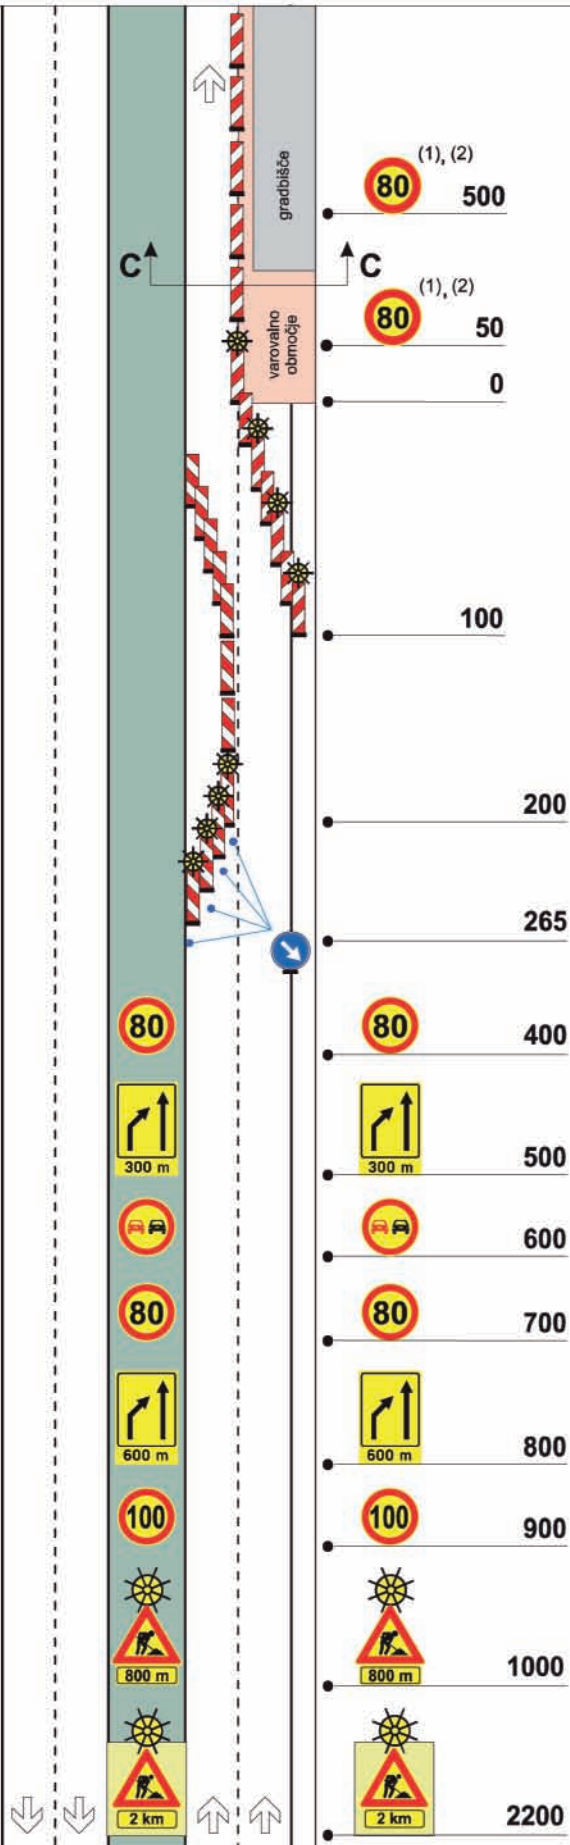

list 2

list 1

(mere v metrih)

ZAPORA B-4 list1


avtoceste za zavarovanje del, ki zahtevajo zaporo prometnega pasu ob ločilnem pasu in ki trajajo najmanj en dan - vzpostavljen je promet po dveh začasnih prometnih pasovih na območju priključka

(1) na gradbiščih daljših od 800 m
znak ponoviti na vsakih 500 m

(2) omejitev hitrosti odvisna od preostale
širine prometnega pasu (š)

☀ na preusmeritvi dodana najmanj garnitura
utripajočih luči (UL 4)


prerez E - E glej sliko 6

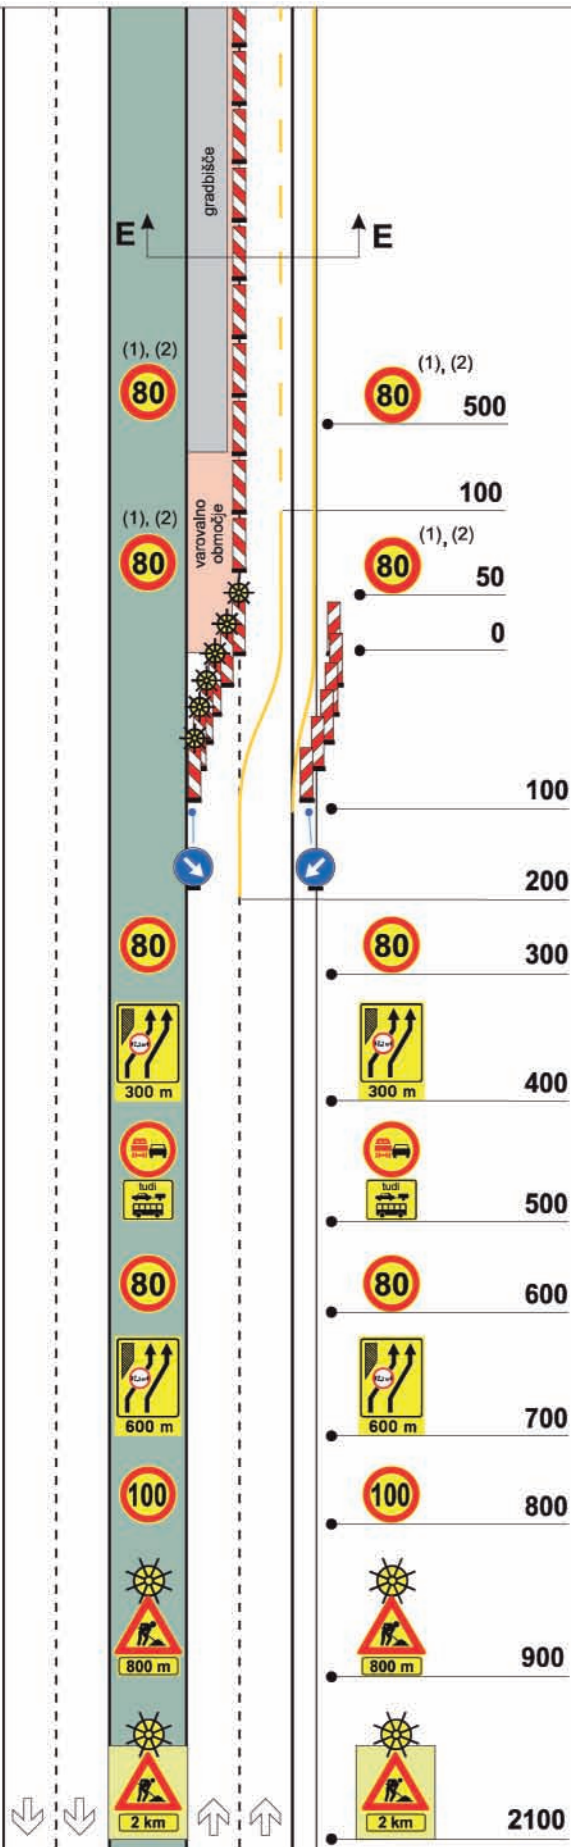


list 2

list 1


(mere v metrih)

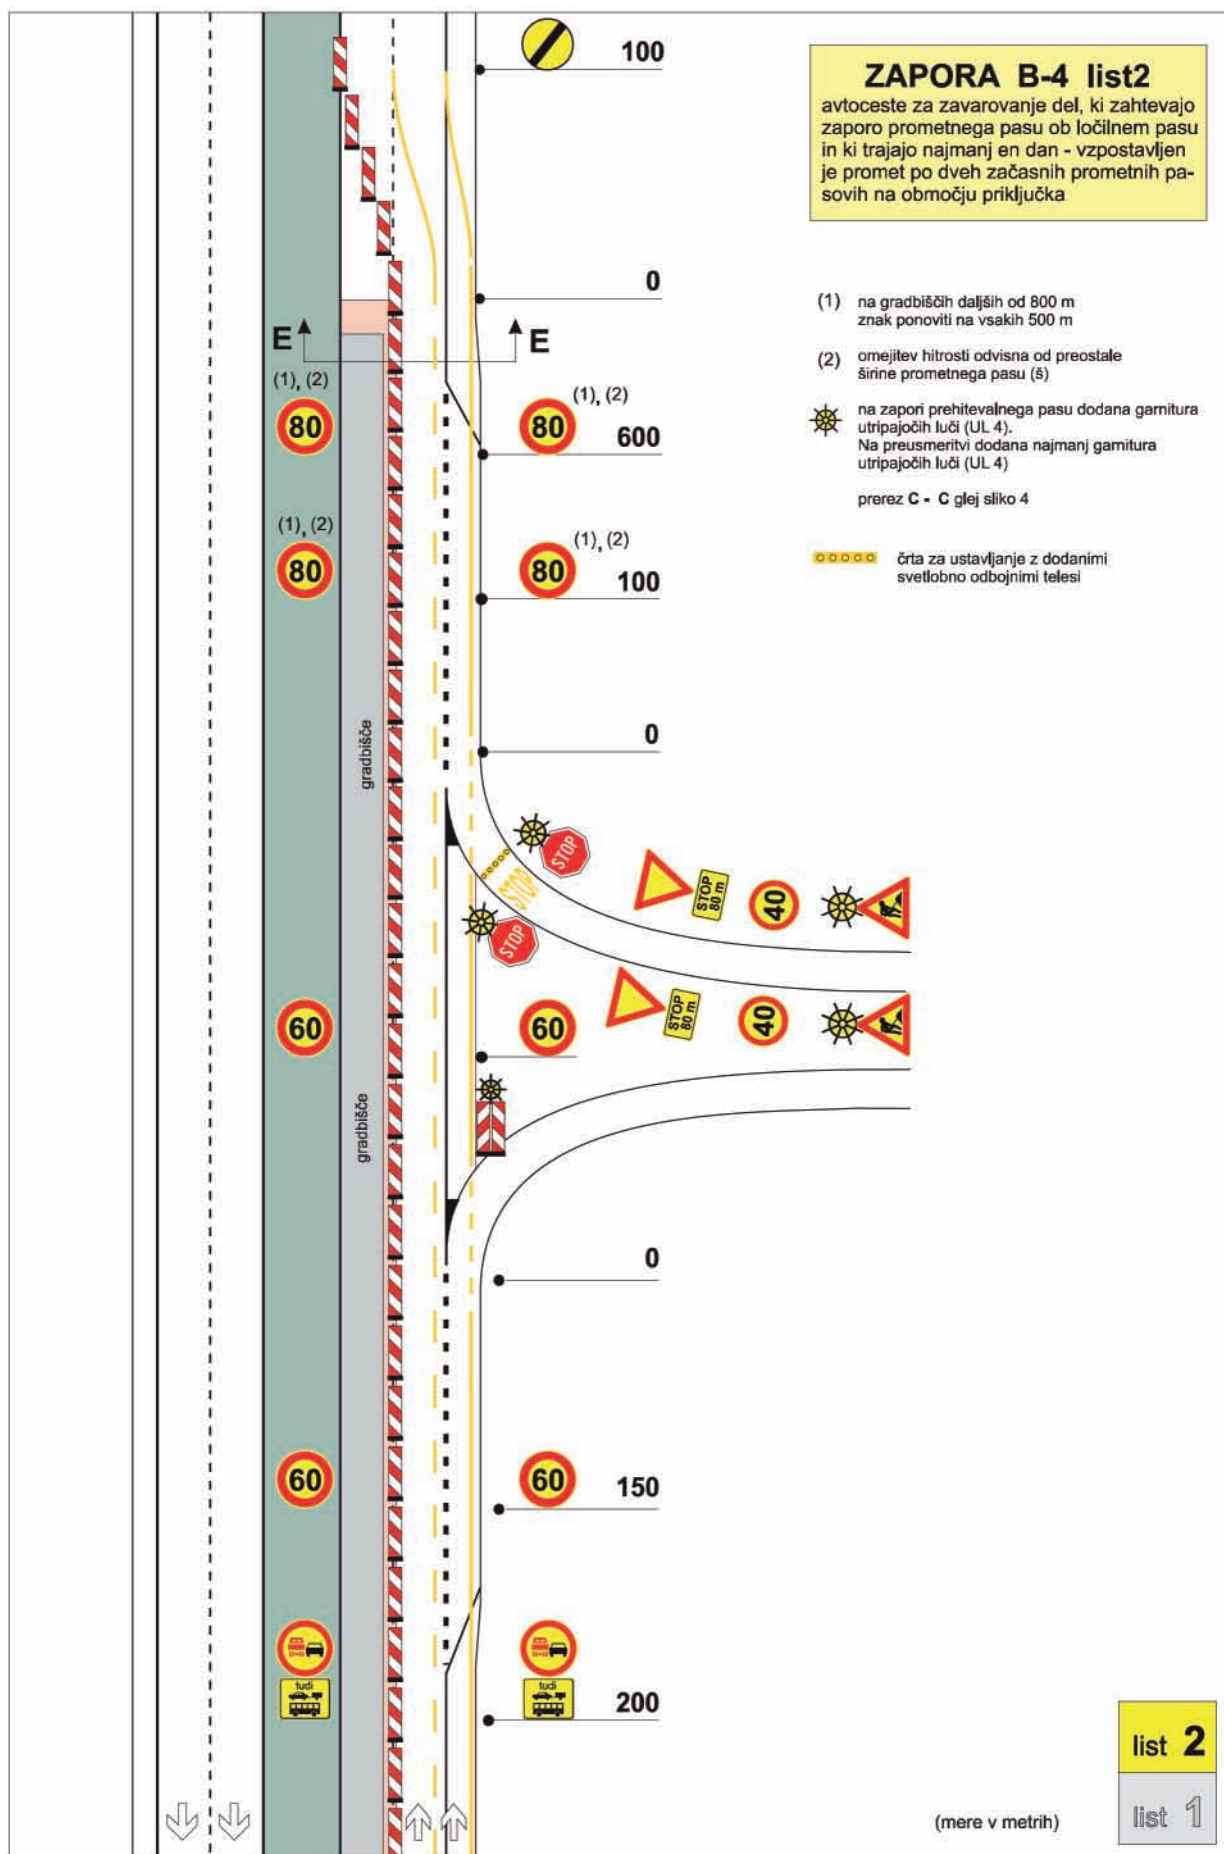

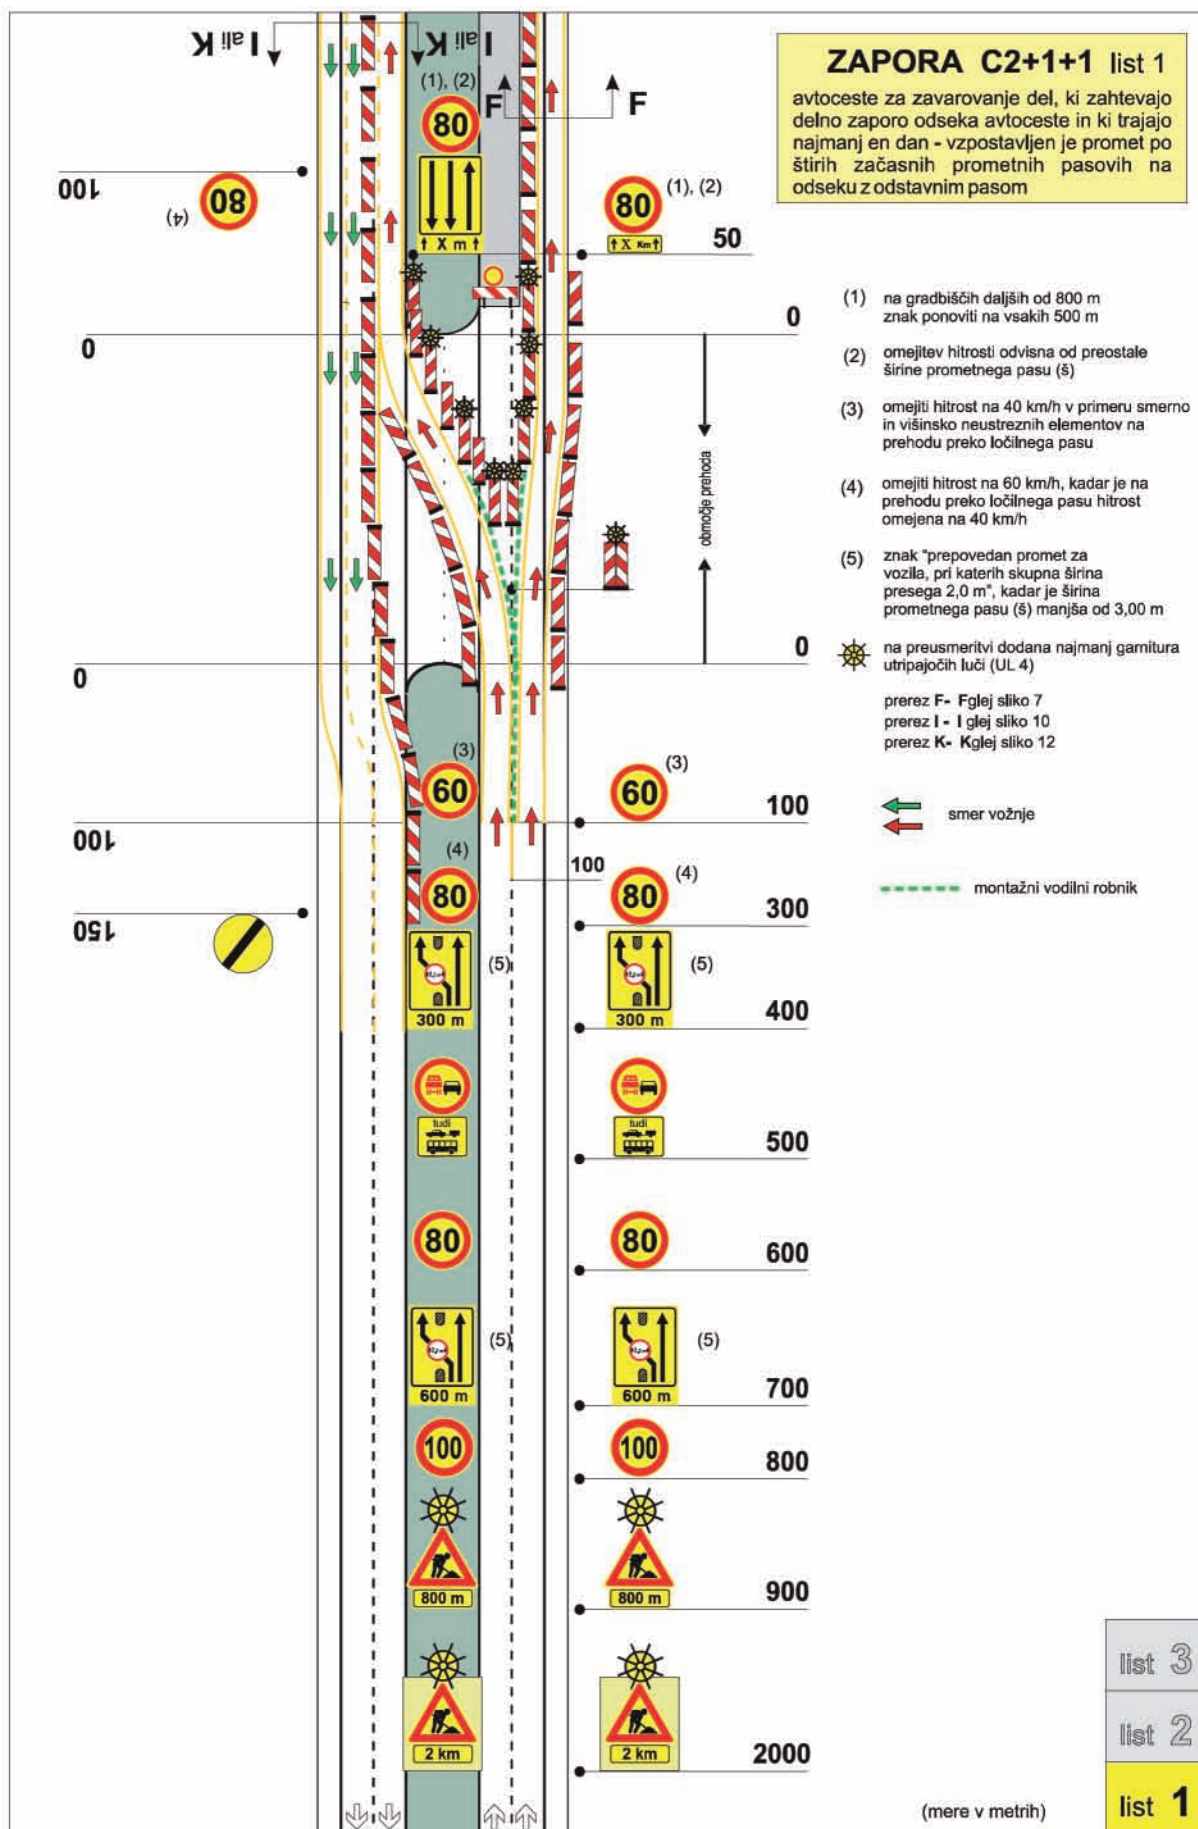


ZAPORA C2+1+1 list 2

avtoceste za zavarovanje del, ki zahtevajo delno zaporo odseka avtoceste in ki trajajo najmanj en dan - vzpostavljen je promet po štirih začasnih prometnih pasovih na odseku z odstavnim pasom

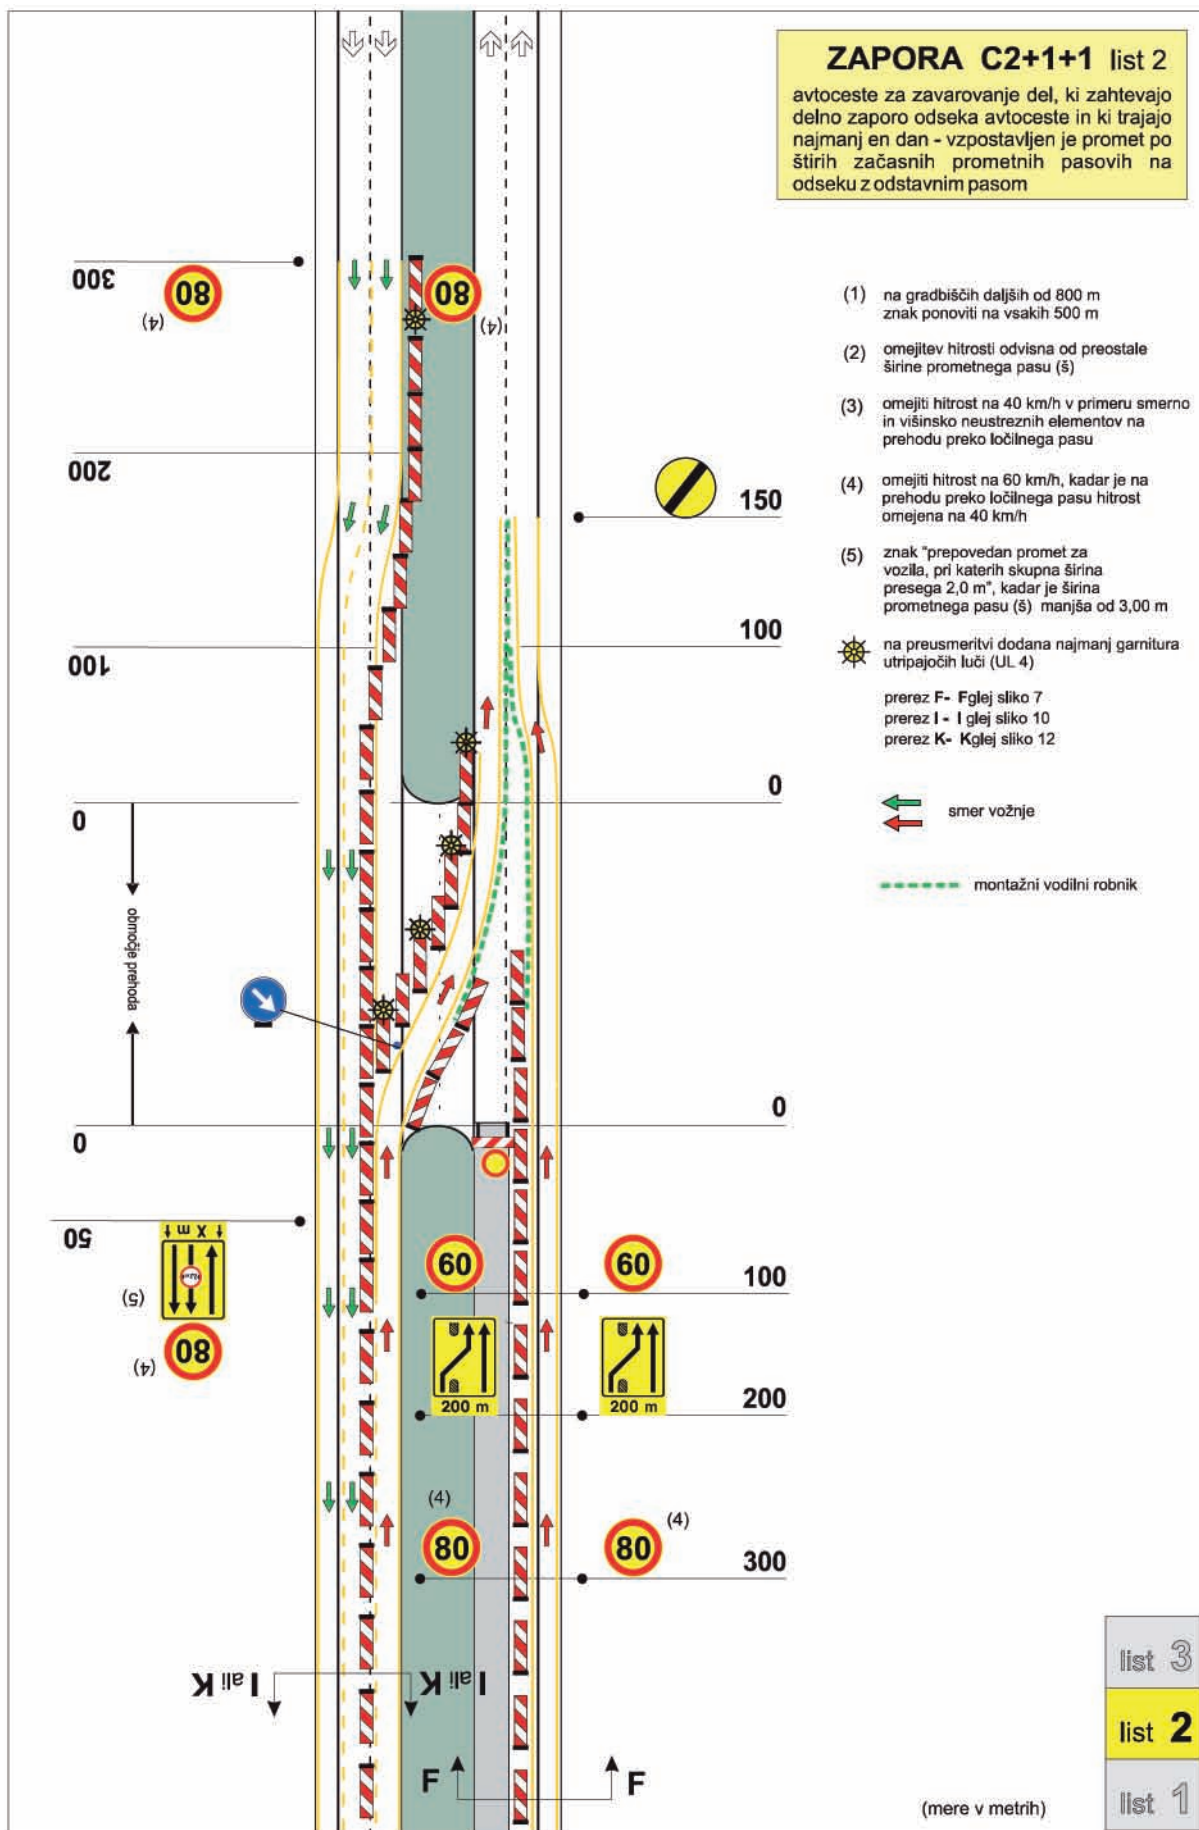

ZAPORA D2+1+1 list 2


avtoceste za zavarovanje del, ki zahtevajo delno zaporo odseka avtoceste in ki trajajo najmanj en dan - vzpostavljen je promet po štirih začasnih prometnih pasovih na odseku s prometnim pasom za počasna vozila

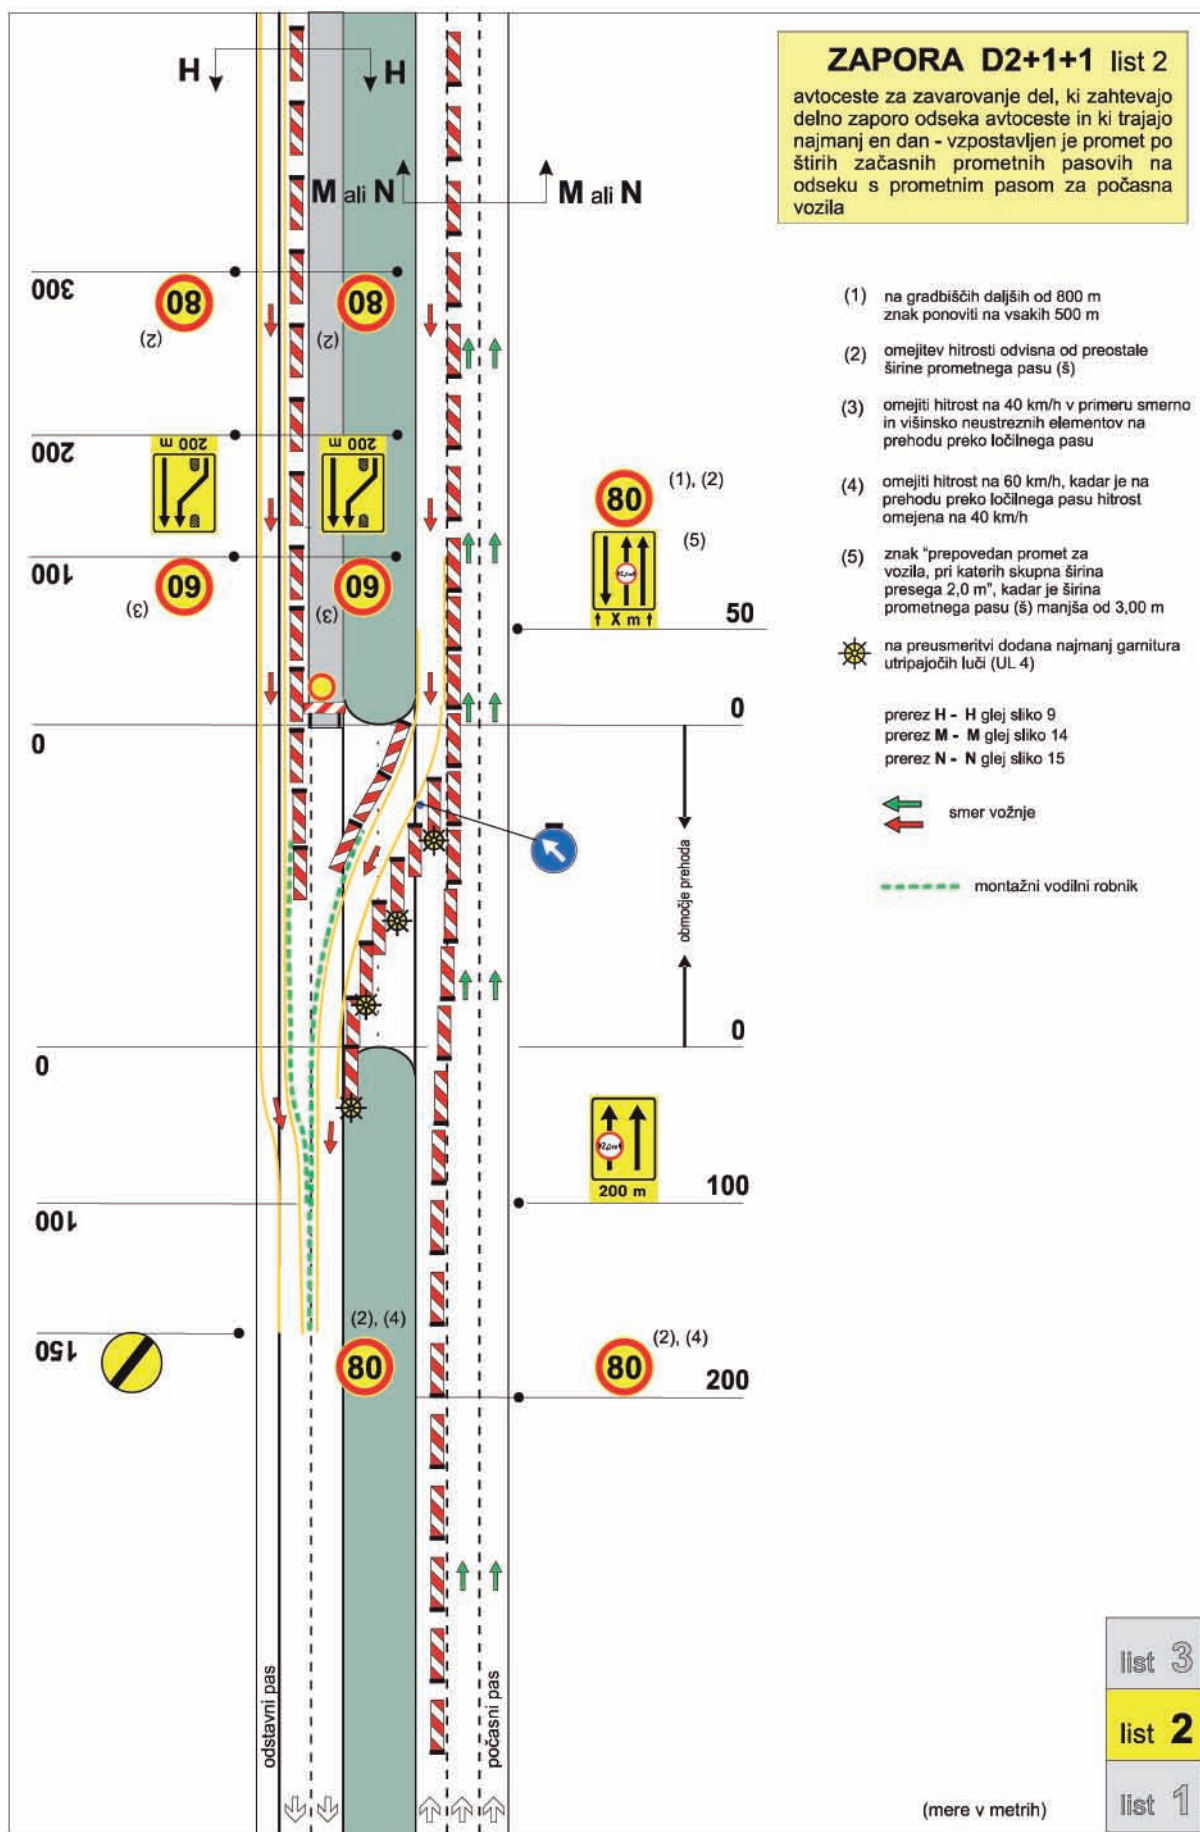

list 3

list 2

list 1

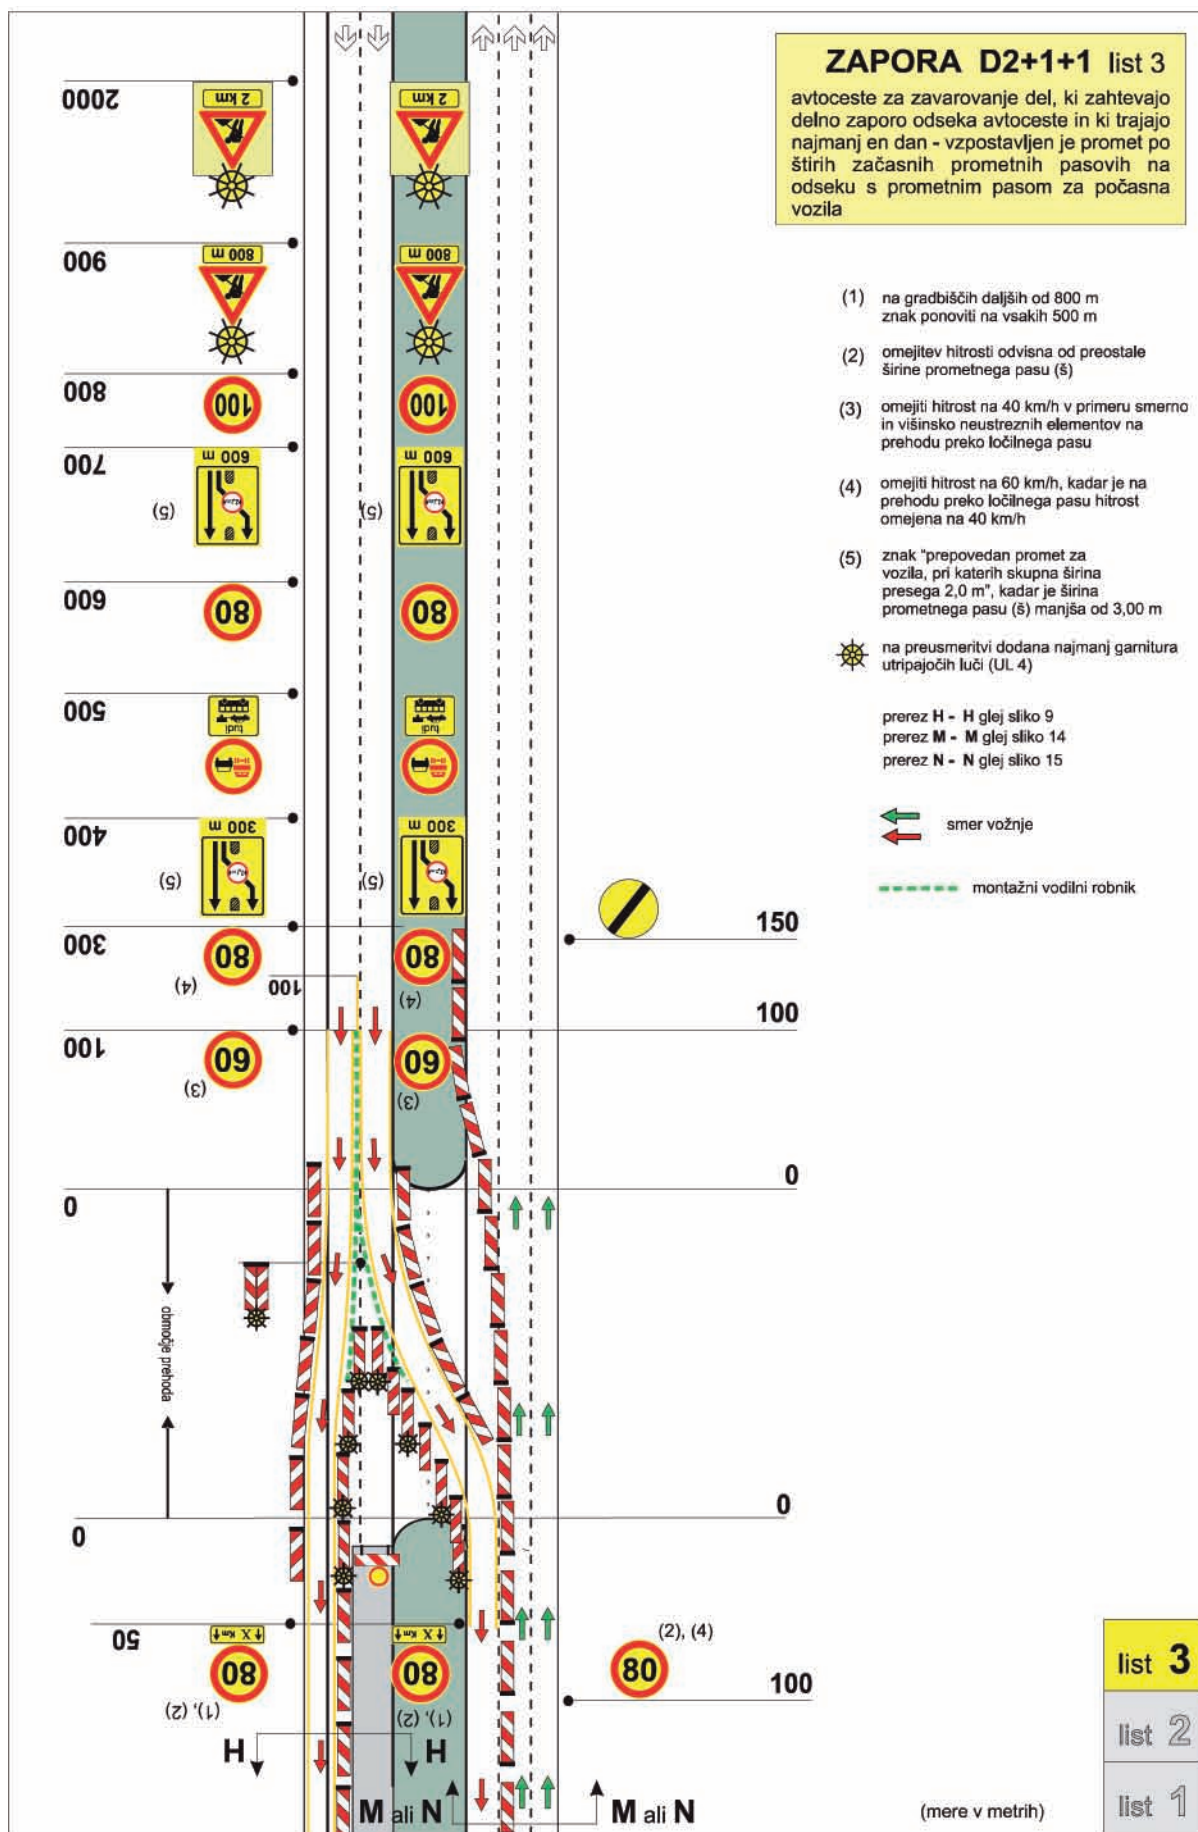


cesta zunaj naselja - dvosmerni promet urejen po obvozni cesti

cesta zunaj naselja - dvosmerni promet urejen po obvozni cesti

začasna označba na vozišču
na sredini vozišča obvezna
v vseh primerih, ob zapori
pa le na cesti z označenimi
robnimi črtami

**** omejitev hitrosti odvisna od širine prometnega pasu**

- (1) če je del obvoza na obstoječem vozišču
- (2) če je obvoz po zgrajeni deviaciji
- (3) če je obvoz po vzporednih cestah

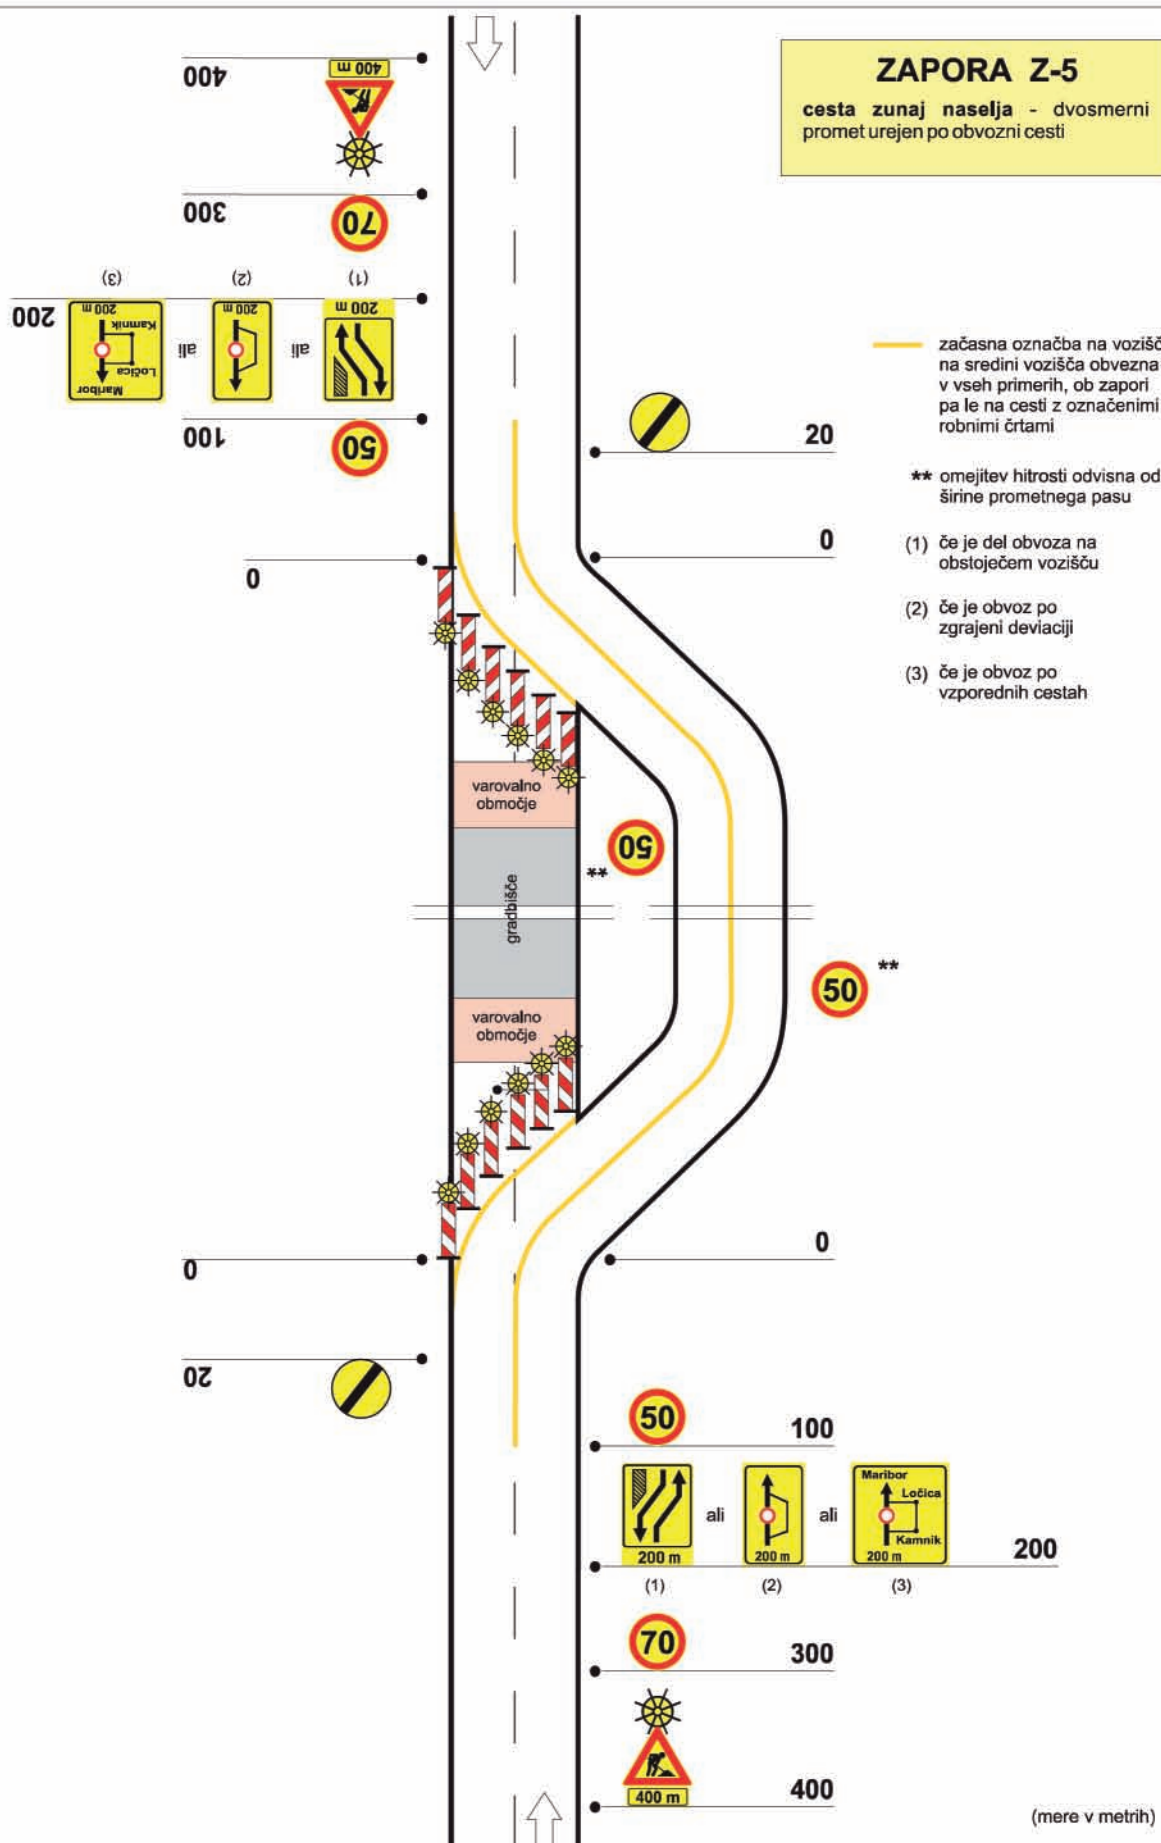


(mere v metrih)


ZAPORA N-15

nizko prometna cesta v naselju -
dvosmerni promet urejen na preostalem
vozišču

prerez T - T Le v primeru,
ko je označena ločilna črta
- glej sliko 20

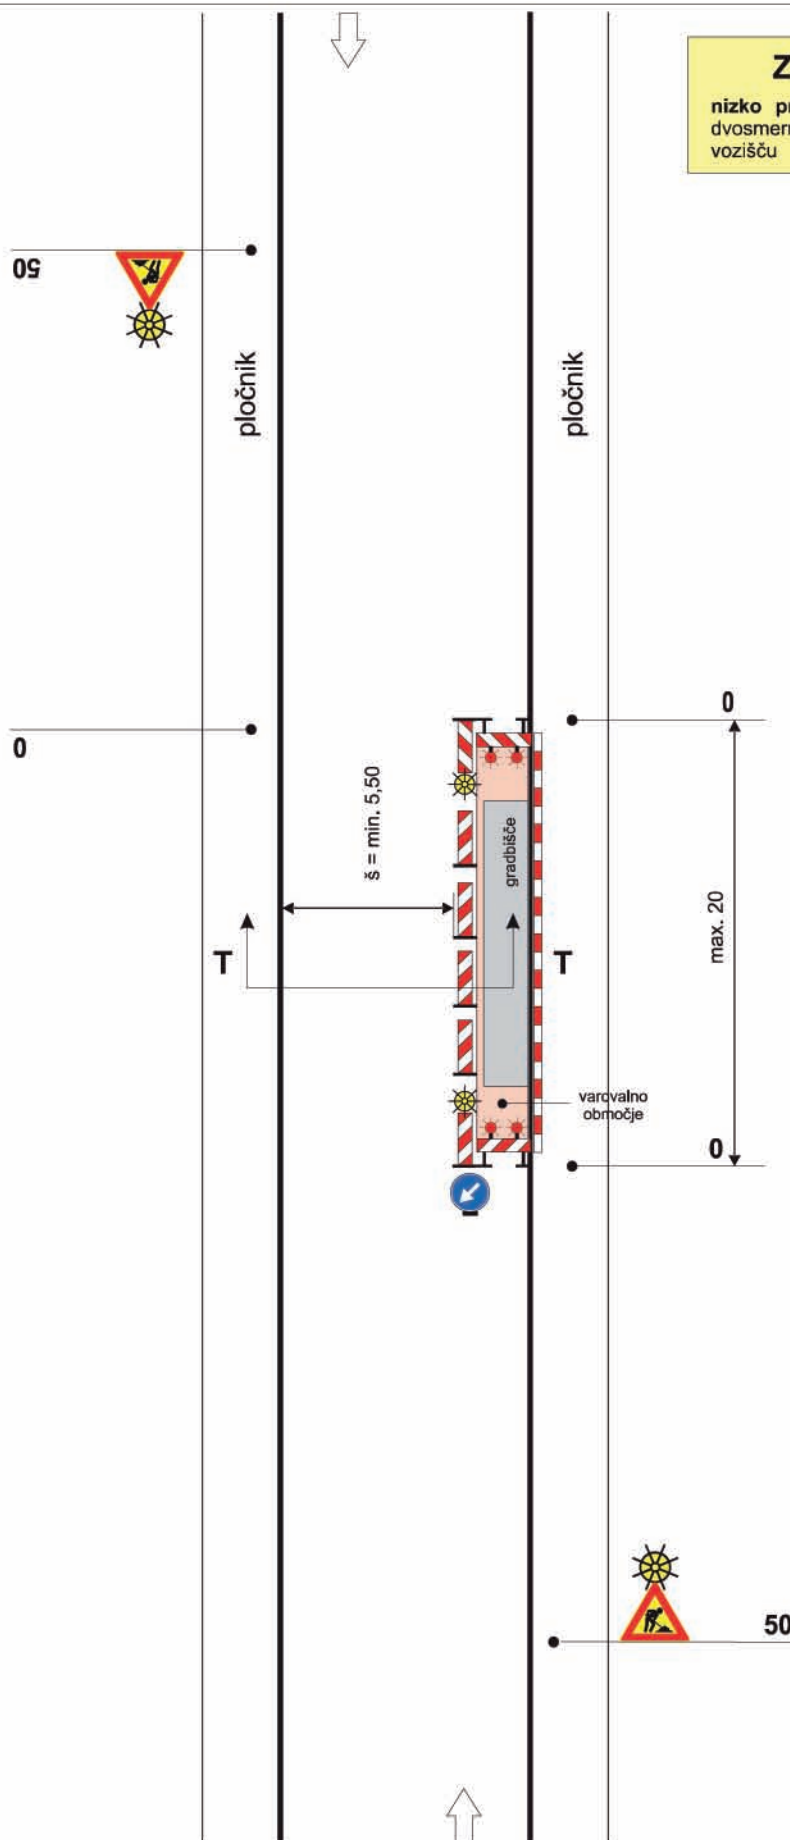


(mere v metrih)

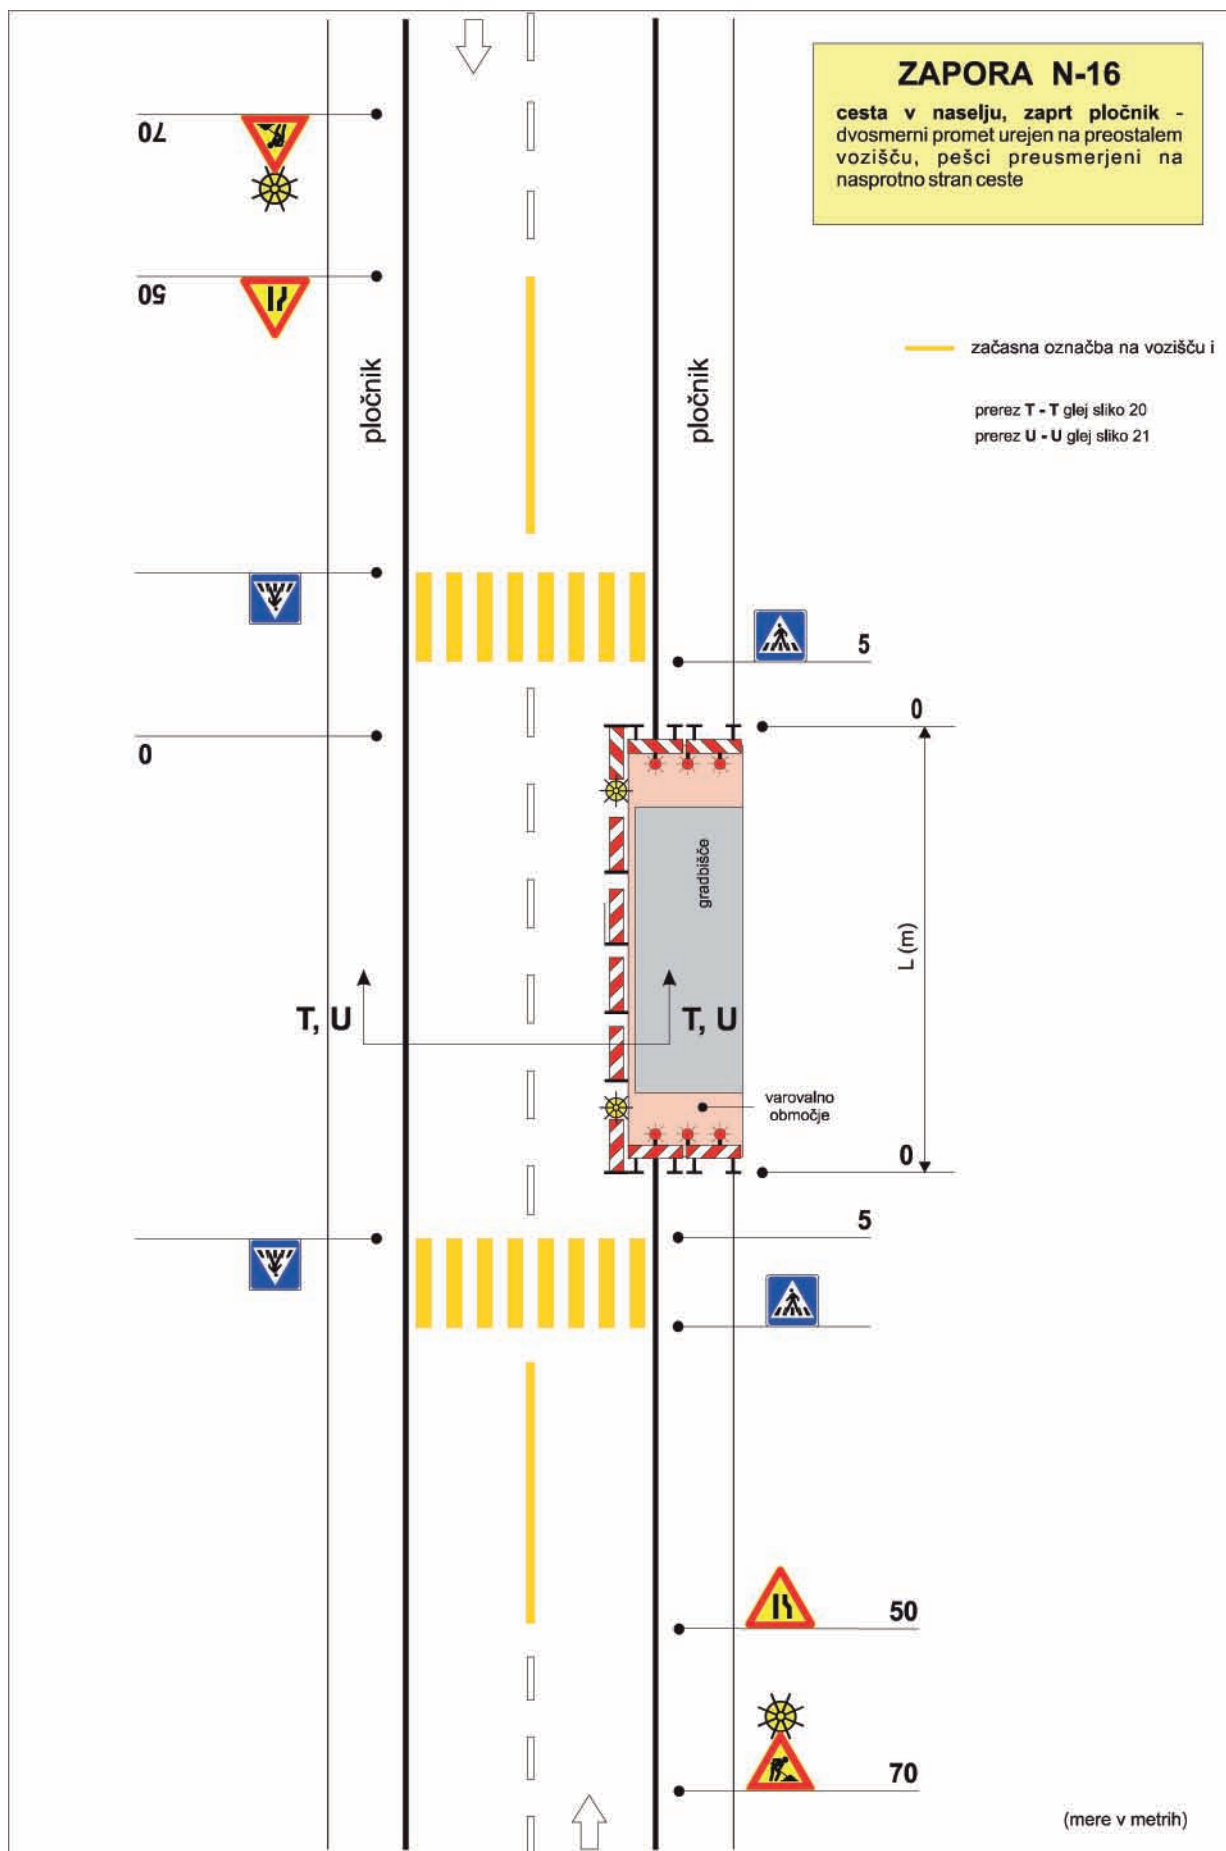

nizko prometna cesta v naselju, zaprt pločnik - dvosmerni promet urejen na preostalem vozišču, pešci preusmerjeni na nasprotno stran ceste

prerez T - T Le v primeru,
ko je označena ločilna črta
- glej sliko 20

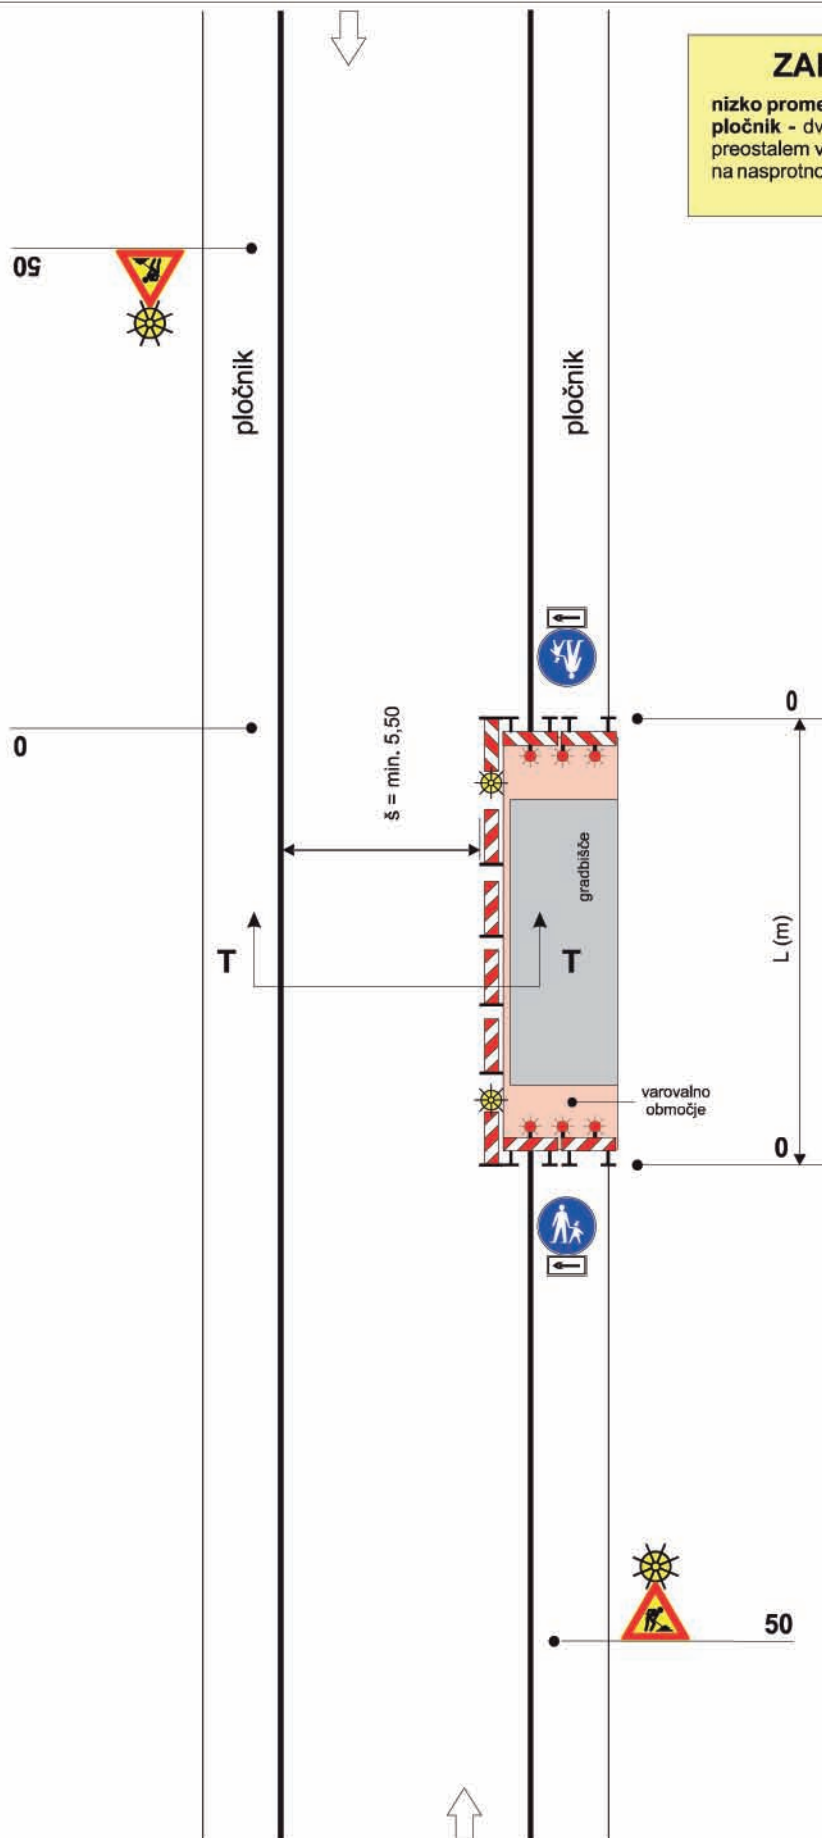

(mere v metrih)

ZAPORA K-5

dvosmerne ceste za zavarovanje vozila (razen osebnega vozila s priklopnikom ali brez njega ter motornega kolesa z ali brez stranske prikolice) v okvari ali druge ovire na cesti, ki je ni mogoče takoj (do 2 uri) odstraniti

