


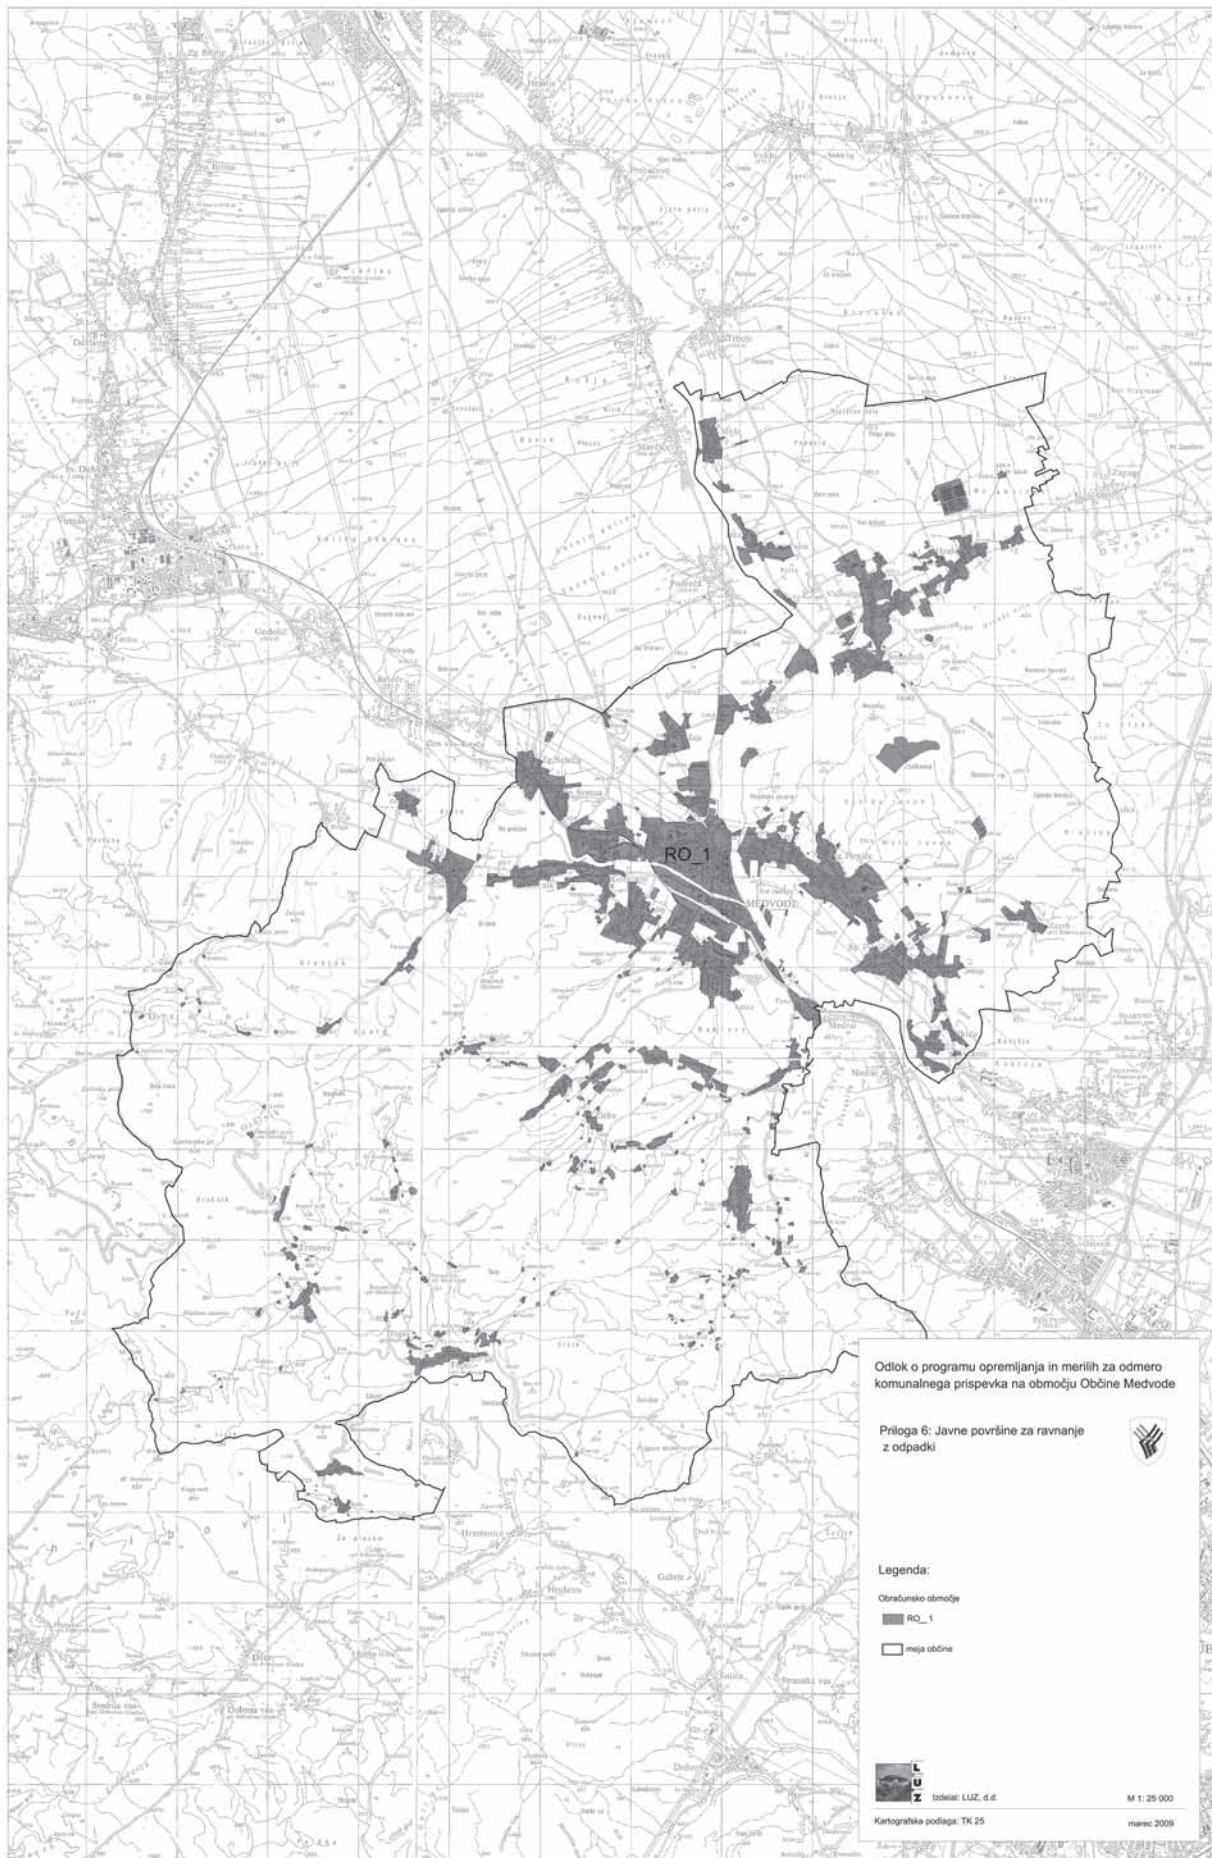

Odluk o programu opremljanja in merilih za odmero
komunalnega prispevka na območju Občine Medvode

Priloga 6: Javne površine za ravnanje
z odpadki



Legenda:

Obračunsko območje

RO_1

meja občine



izdelal: L.U.Z., d.d.

Kartografska podlaga: TK 25

M 1: 25 000

marec 2009