


Slika 9: Usmeritve za urejanje javnih površin in drugih dobrin javnega pomena

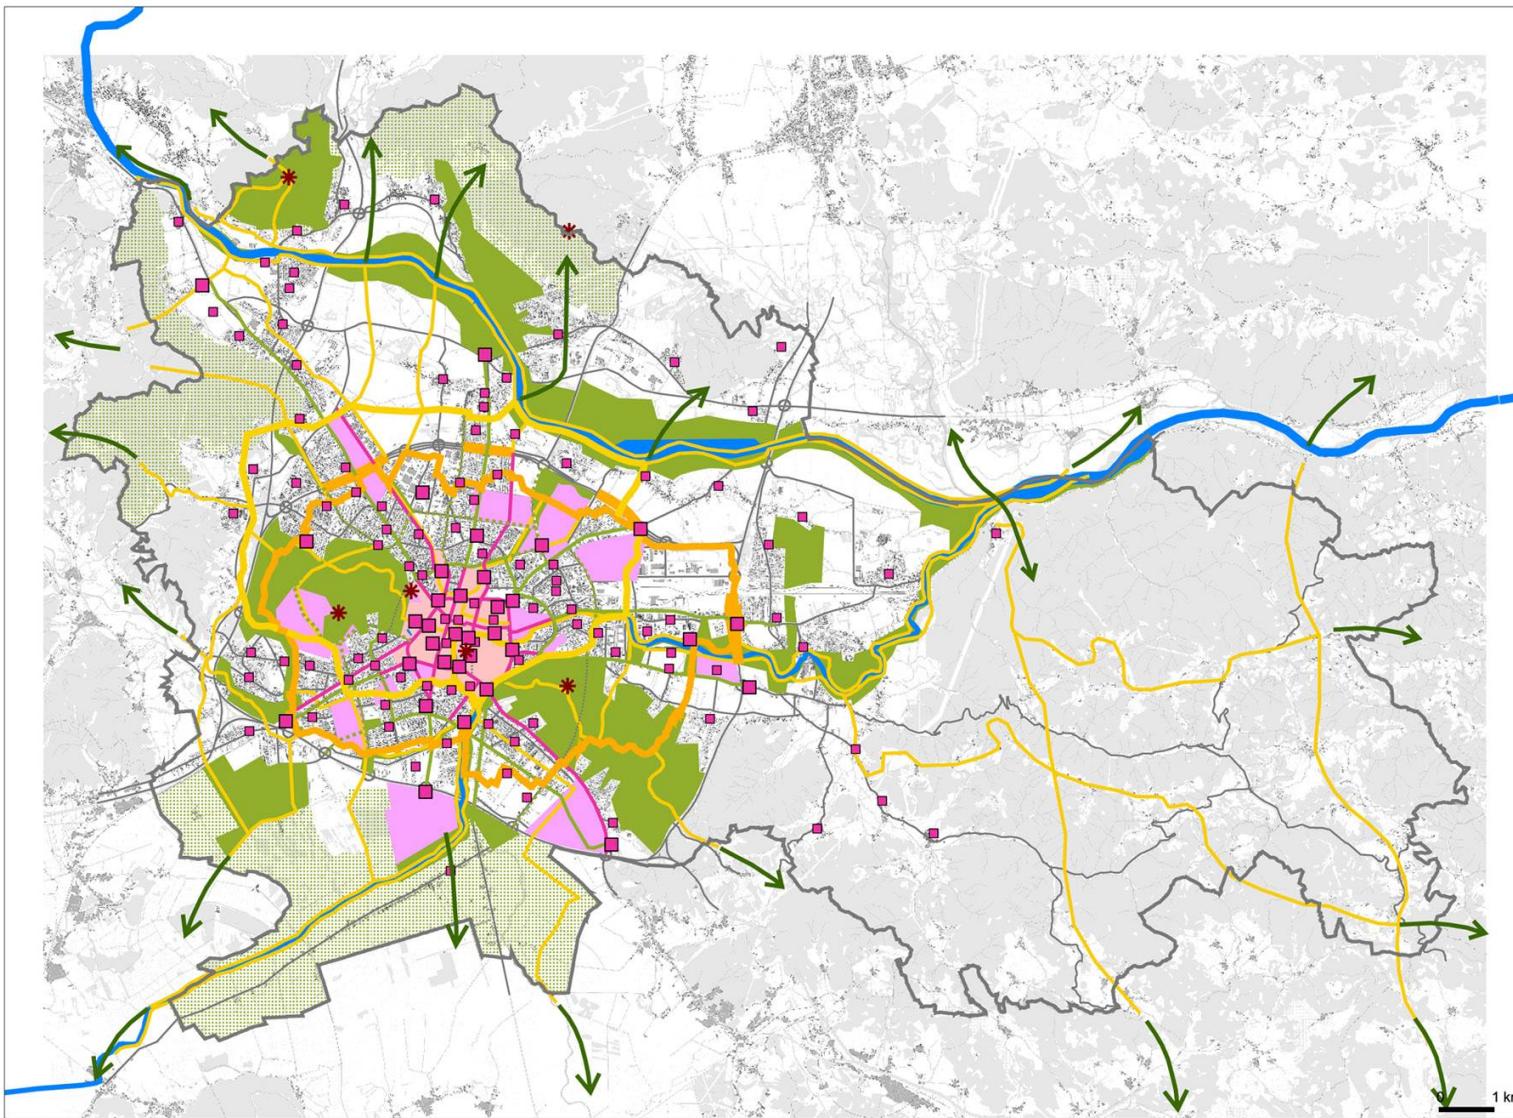

Usmeritve za urejanje javnih površin in drugih dobrin javnega pomena

Legenda:

- meja Mestne občine Ljubljana
- celinske vode
- ceste
- predor

Posamezne lokacije javnega prostora:

- lokacija mestnega pomena
- lokacija lokalnega pomena v strnjem urbanem območju in območju obmestja
- lokacija lokalnega pomena v hribovitem zaledju
- ✿ razgledišče

Linjski javni prostor:

- Raba nemotoriziranih uporabnikov:
 - izključna raba - osnovno omrežje
 - nova sklenjena povezava
 - POT
 - izključna raba - spojni element omrežja
 - poudarjena raba

- Enakovredna souporaba:
 - pomembne daljinske povezave
 - pomembnejše mestne povezave

- Območje javnega prostora:
 - območje mestnega središča
 - programsko območje
 - rekreacijsko območje

Drugo:

- povezava v zaledje
- krajinski park

Vir: MOL, 2010; UIRS, 2010