




OBČINA ŠEMPETER-VRTOJBA
NASELJE VRTOJBA, ZASELEK ZAPUČKE

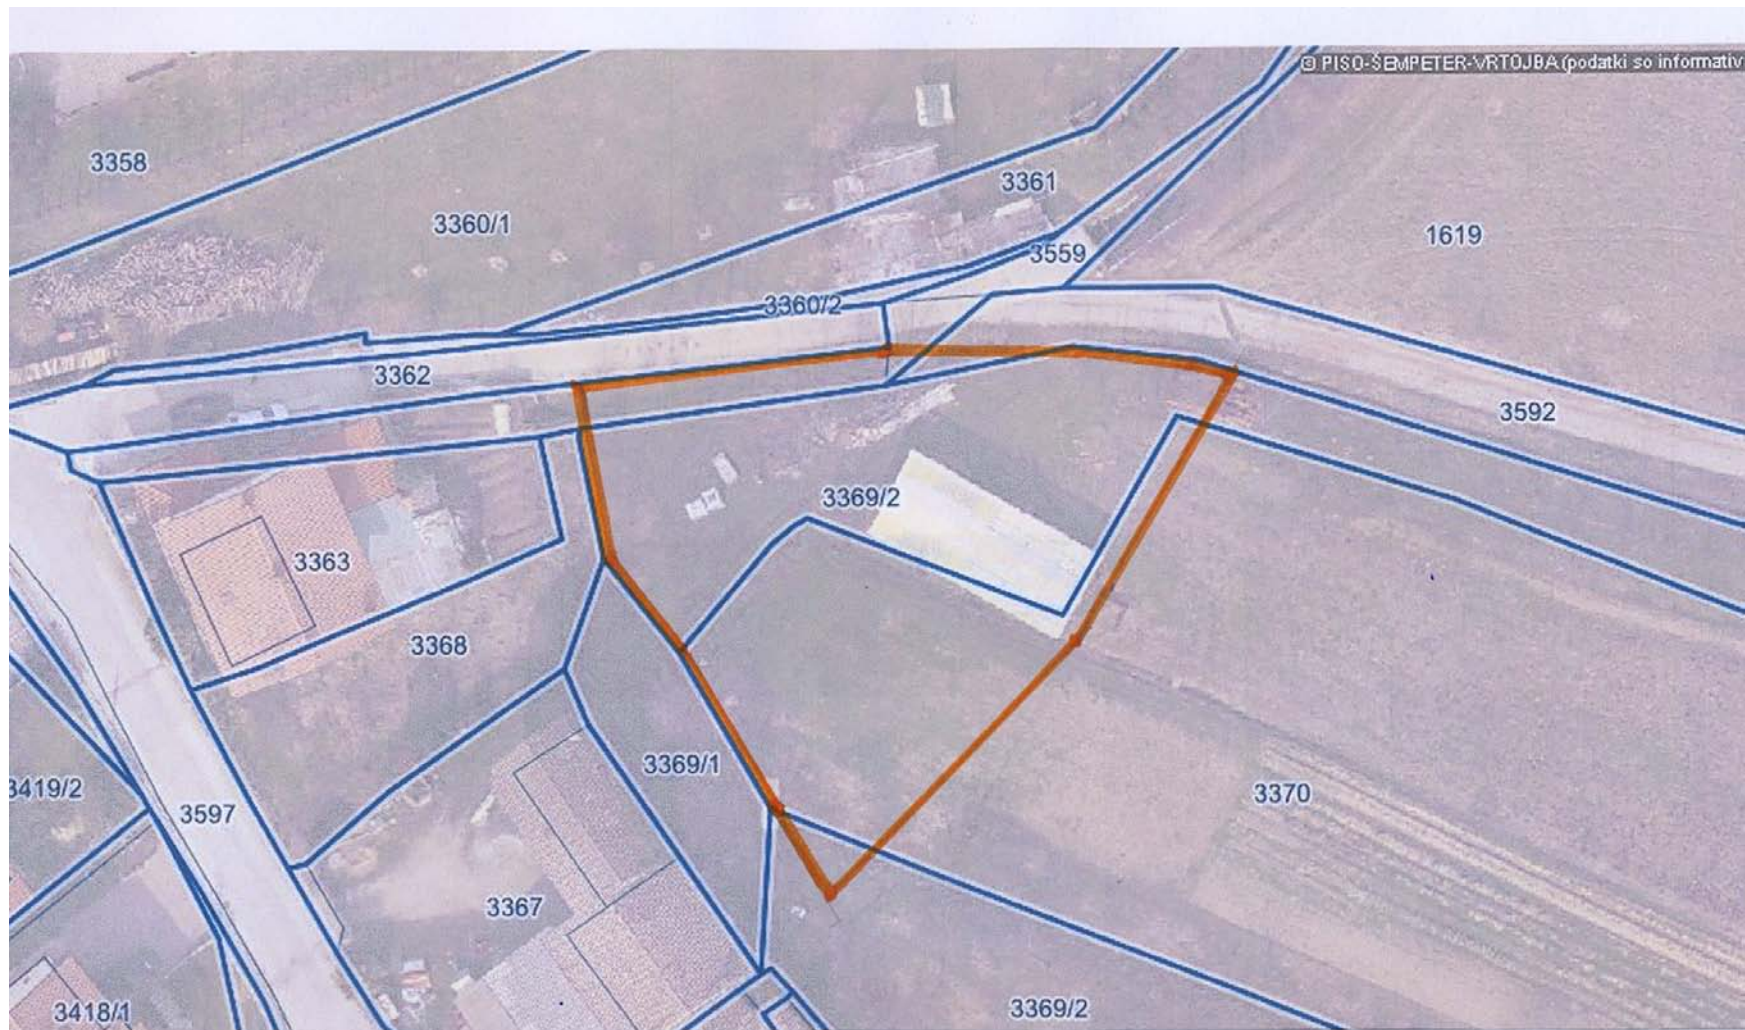

OBOD MANJŠE ŠIRITVE OBMOČJA STAVBNIH ZEMLJIŠČ
del parcel št. 3396/2, 3370, 3592 in 3359 k.o. Vrtojba
skupna izmera širitve pribl. 950m²