


Namenska raba zemljišča

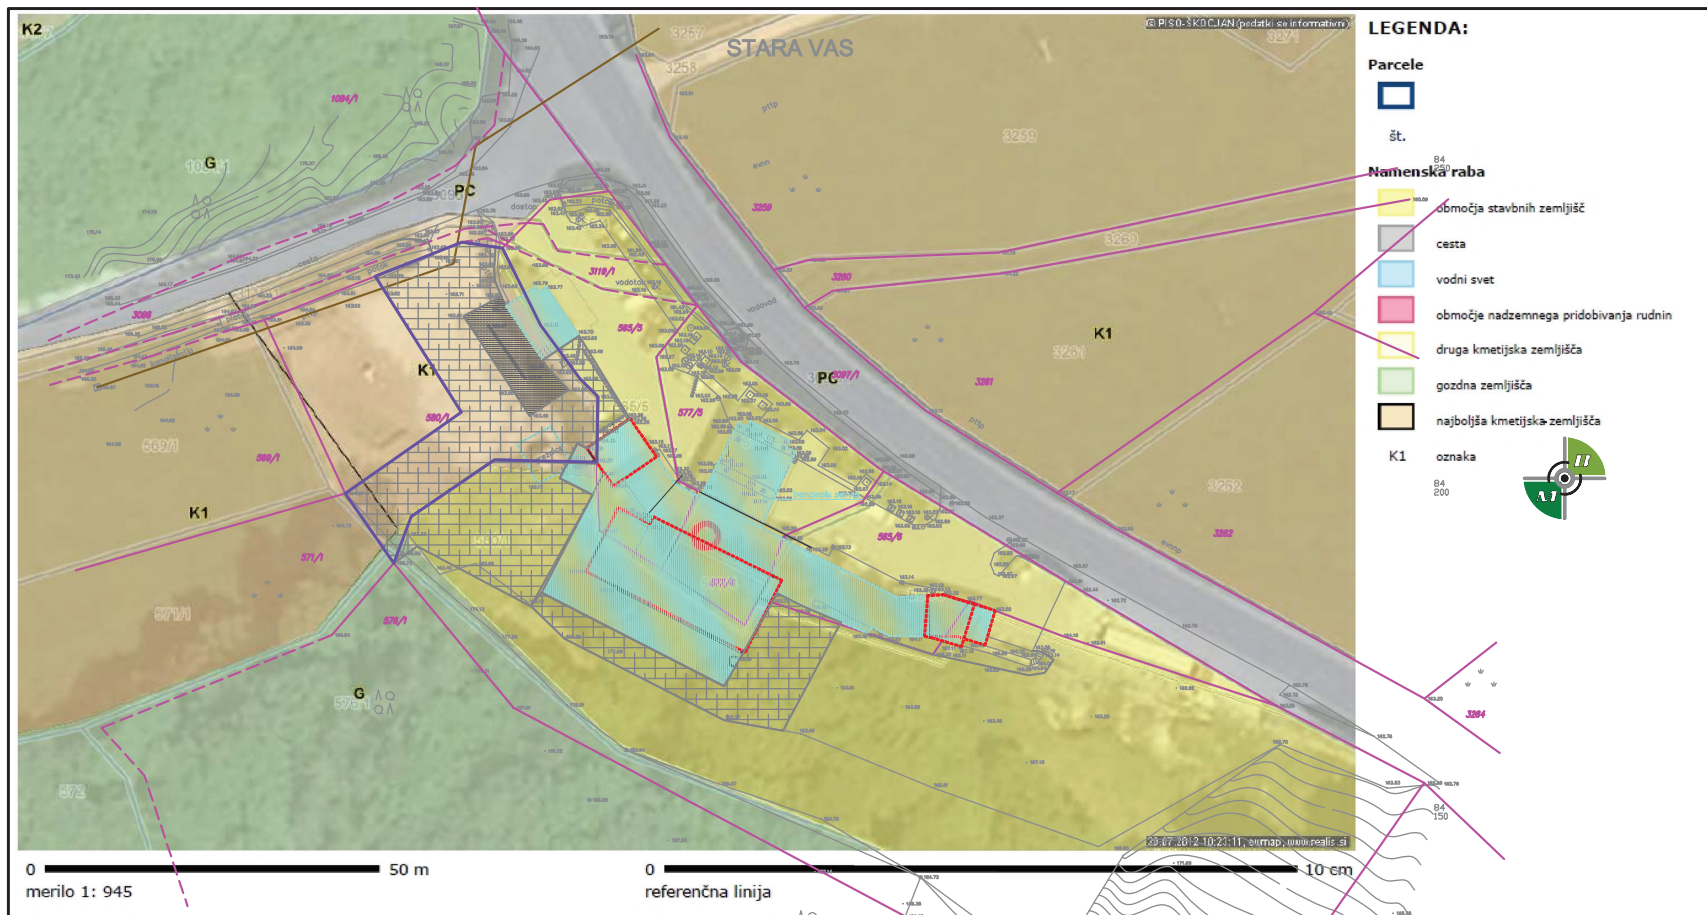

PREDVIDENE POVOZNE POVRŠINE



OBJEKT



PREDVIDENA ŠIRITEV STAVBNEGA ZEMLJIŠČA -
865 m²
(prizidek (avtomehanična delavnica),
manipulativni plato, parkirišča in pralna ploščad
ob avtopralnici)

podloge:

- PISO (www.geoprostor.net/piso)

- geodetski posnetek območja

! DKN nista usklajena!