


3. Predlog funkcionalne zaokrožitve obstoječe pozidave, prikazano na karti namenske rabe prostora

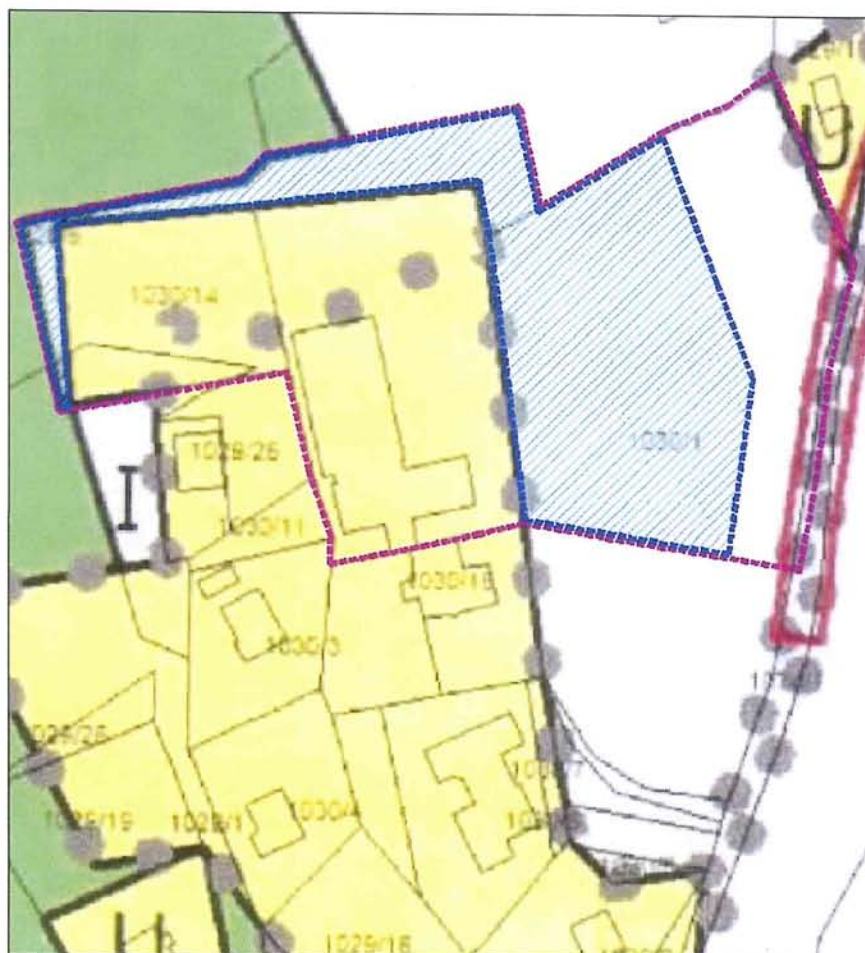

LEGENDA	
	meja mestne občine
	meja urbanistične zasnove
	obstoječe
	načrtovano
	KMETIJSTVO najboljša kmetijska zemljišča druga kmetijska zemljišča
	GOZDARSTVO lesno proizvodni gozd
	POSELITEV območje stavbnih zemljišč
	PROMET ceste
	OBMOČJA VAROVANJA območje varovanja vodnega vira (z oznako stopnje varovanja)
OZNAKA PRETEŽNE RABE V OBMOČJIH UREJANJA	
Sn	stanovanjsko območje nižje gostote
Sv	stanovanjsko območje višje gostote
Snz	stanovanjske zaokrožitve
Ct	centralne dejavnosti (trgovinske in poslovne površine)
Cl	centralne dejavnosti (institucije)
I	industrija in proizvodna obrt
Ps	servisne dejavnosti
R	športi in rekreacija
K	komunalne in prometne površine
J	naselbinsko jedro
OZNAKA OBMOČJA STAVBNIH POVRŠIN	
Sv1	oznaka območja
Logen	ime območja
PIN	predvidena oblika PIA

meja zemljišča parc.št.: 1030/20 k.o. Dobrava
(stanje november 2012)
 območje širitve stavbnega zemljišča
parc.št.: 1030/20 k.o. Dobrava
v izmari 4980m2

GRAFIČNI LIST št. 3

št. projekta (POD): V-036/2012, odgovorni projektant: Peter Gladež, univ.dipl.inž.enj., ZAPS 0686 A
datum izdelave projekta: OKTOBER, 2012


M 1:1000

STUDIO VARIA d.o.o.

Prilškaova ulica 24, SI 2250 Ravna na Koroškem, tel./fax: +386 (0)2 621 64 77/76, e-pošta: studio.varia@studio.si



4. Predlog funkcionalne zaokrožitve obstoječe pozidave, namenjene opravljanju proizvodne dejavnosti, prikazano na karti namenske rabe prostora

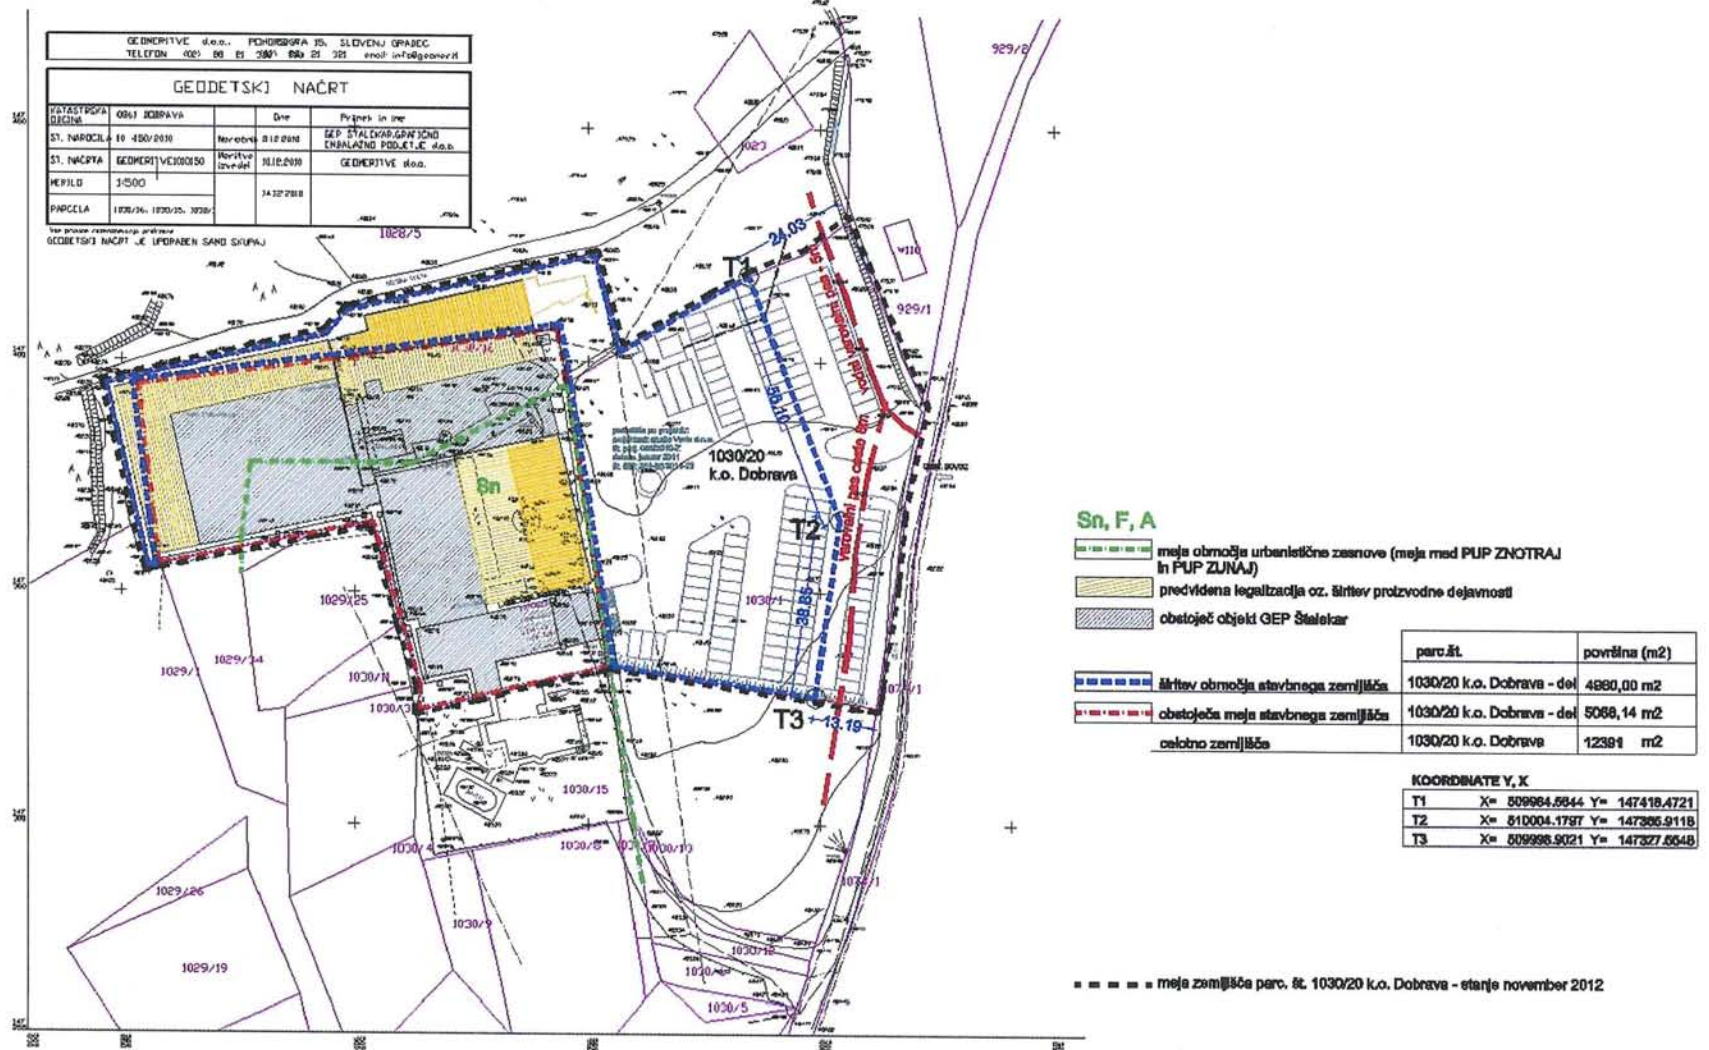

GRAFIČNI LIST št. 4

št. projekta (P&D): V-036/2012, odgovorni projektant: Peter Gladež, univ.dipl.inž.enr., ZAPS 0688 A
datum izdelave projekta: OKTOBER, 2012

STUDIO VARIA d.o.o.

Priljubljena ulica 24, SI 2350 Ravne na Koroškem, tel / fax: +386 (0)2 521 61 77 / 75, e-pošta: studio.varia@studio.si

M 1:1000

VARIA