GRAFIČNA PRILOGA 2
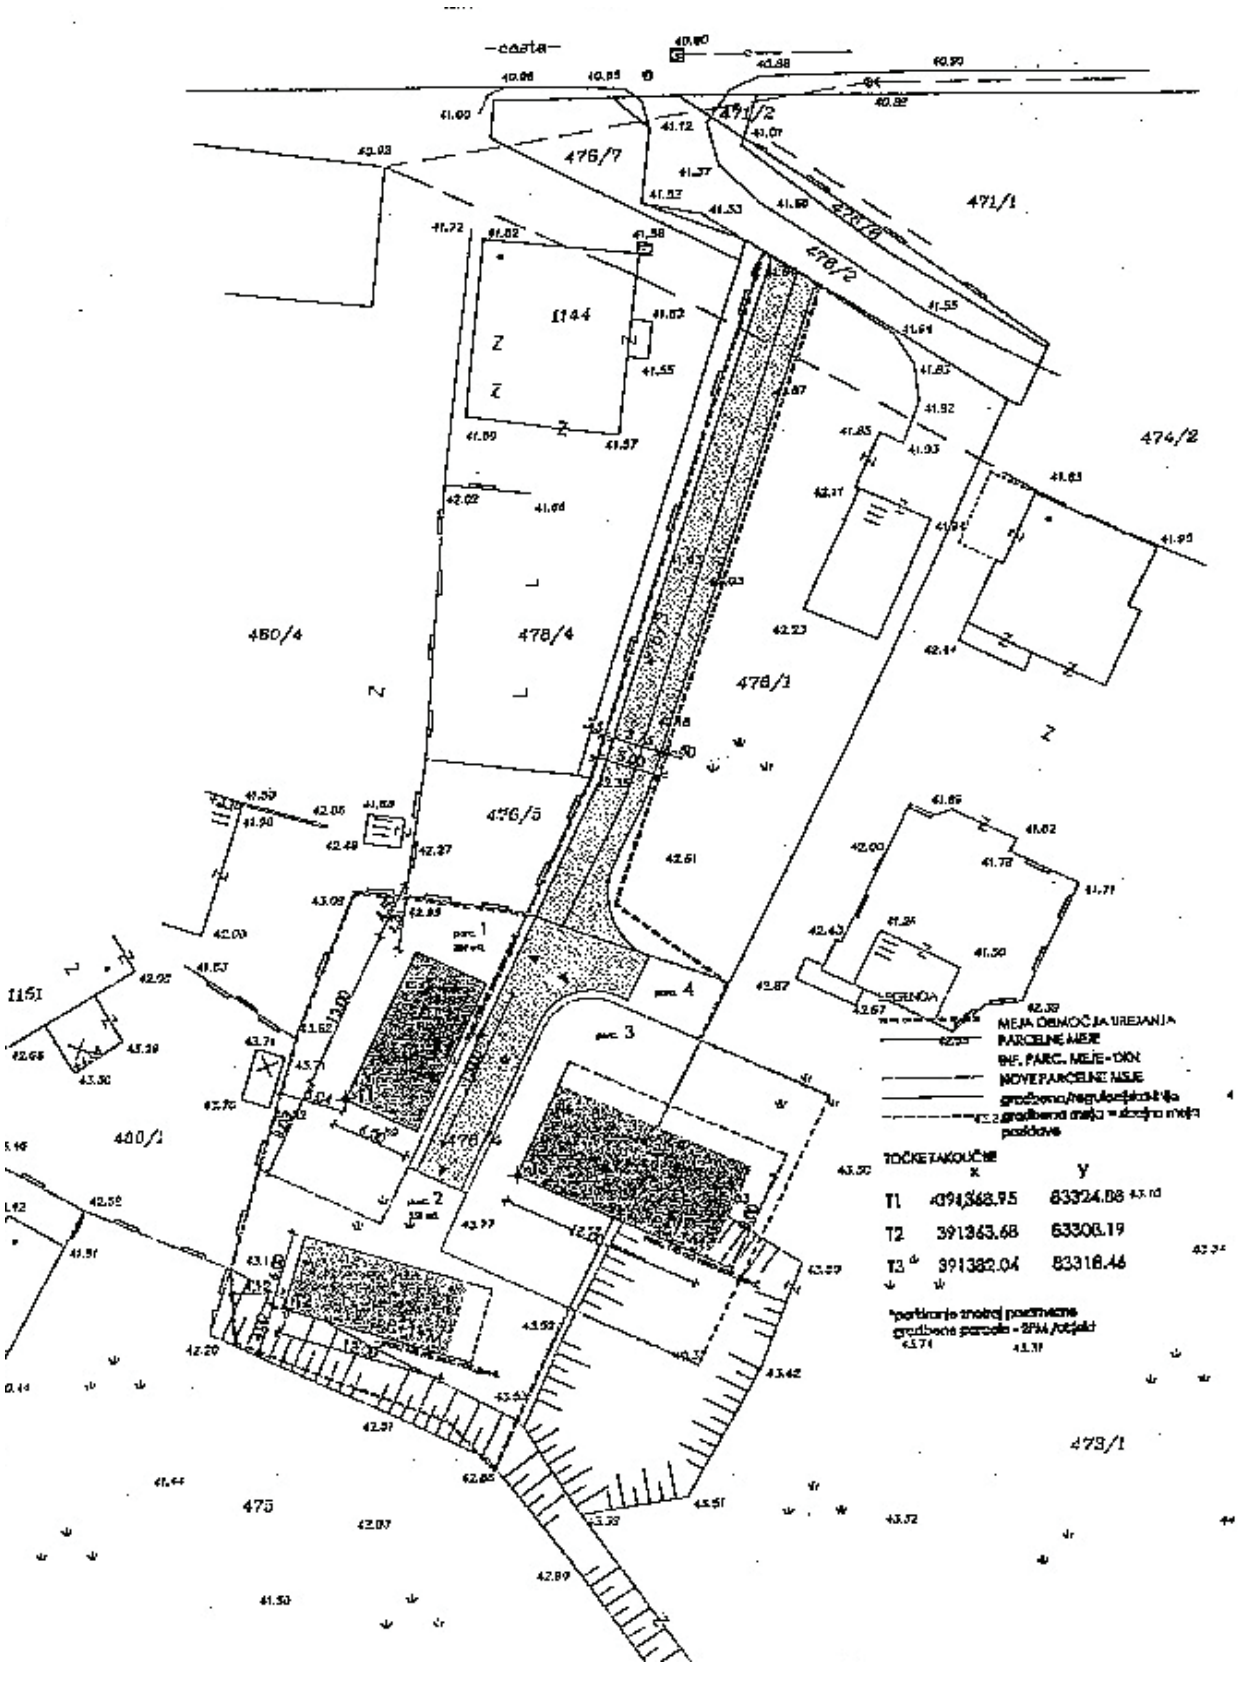
Posebni prostorski izvedbeni pogoji za enoto urejanja prostora MI-41