






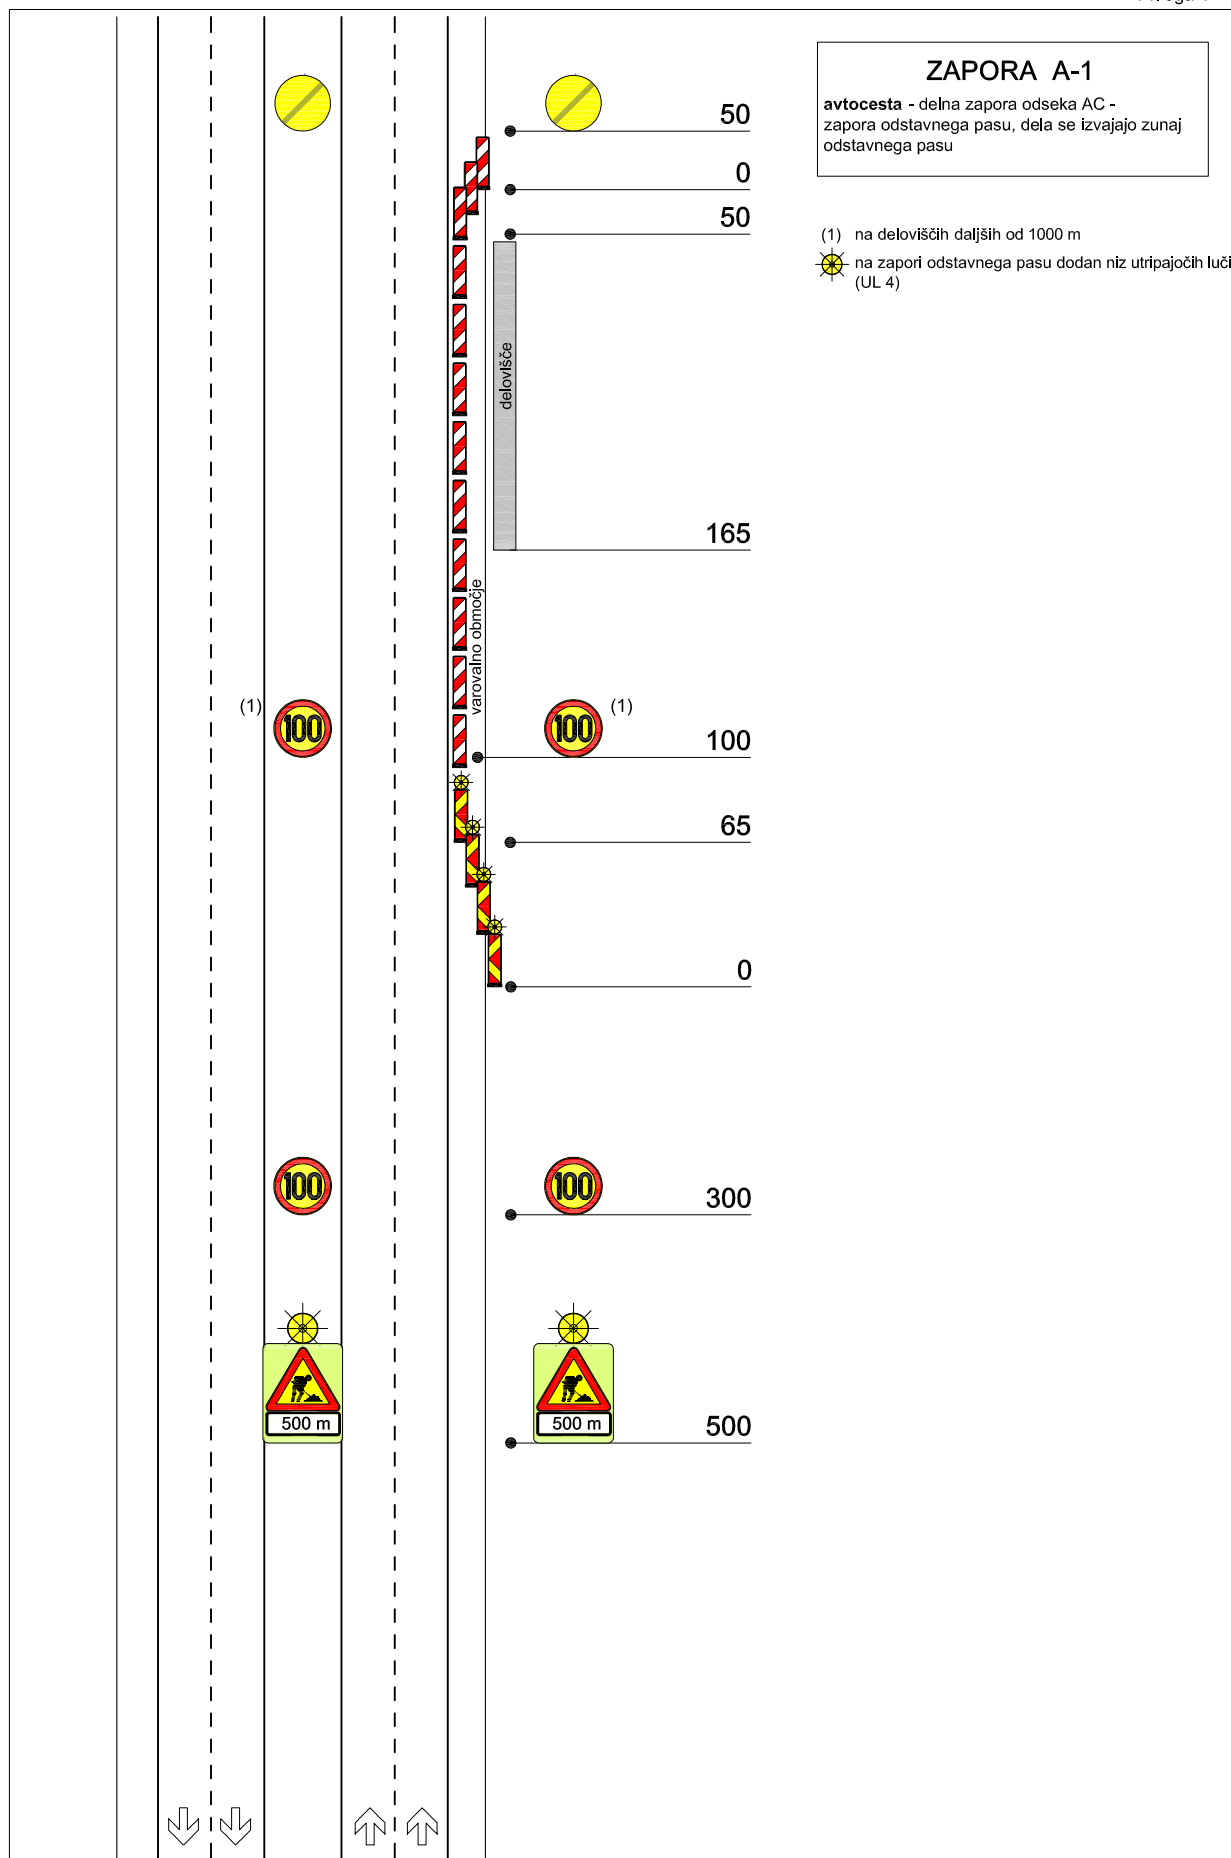

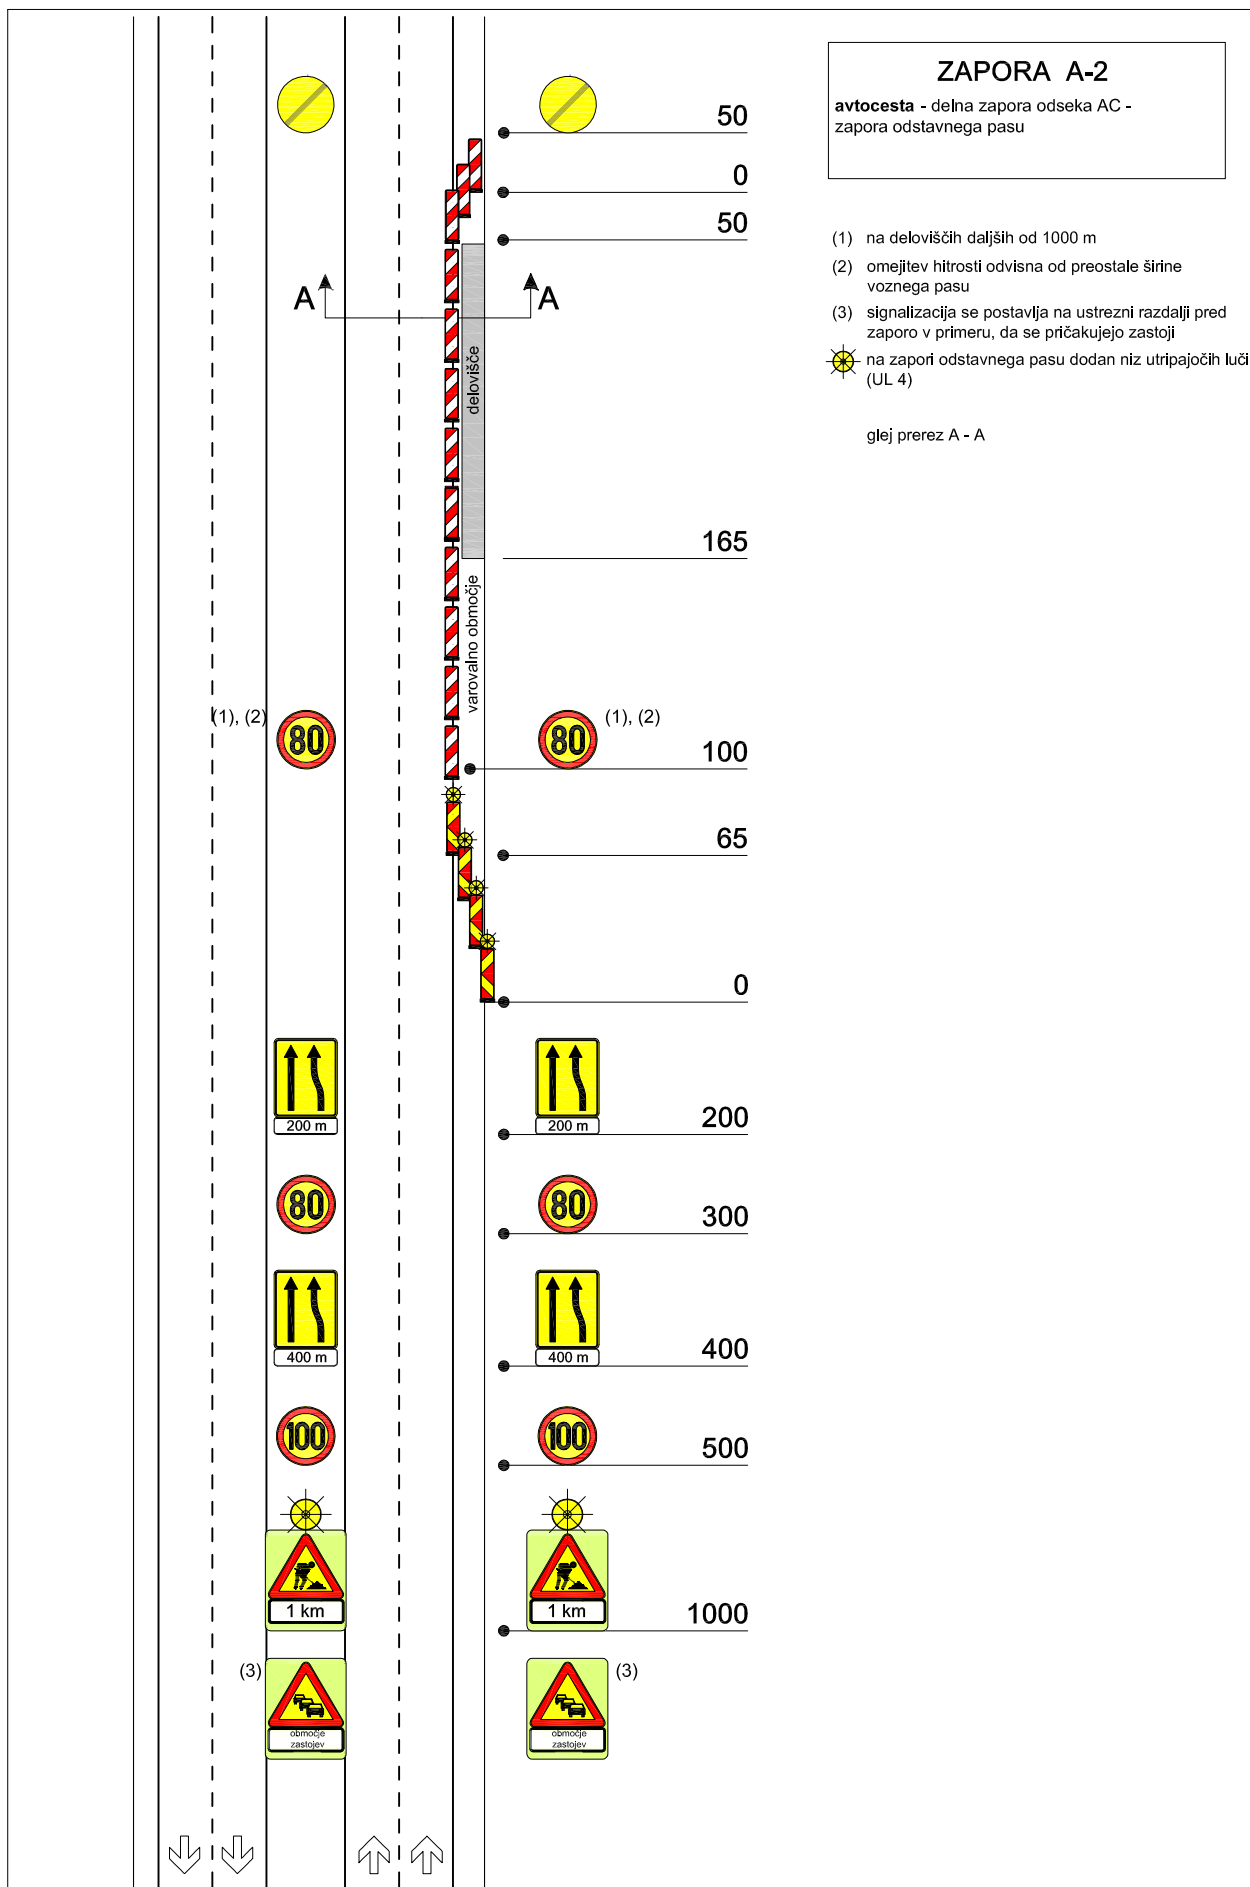

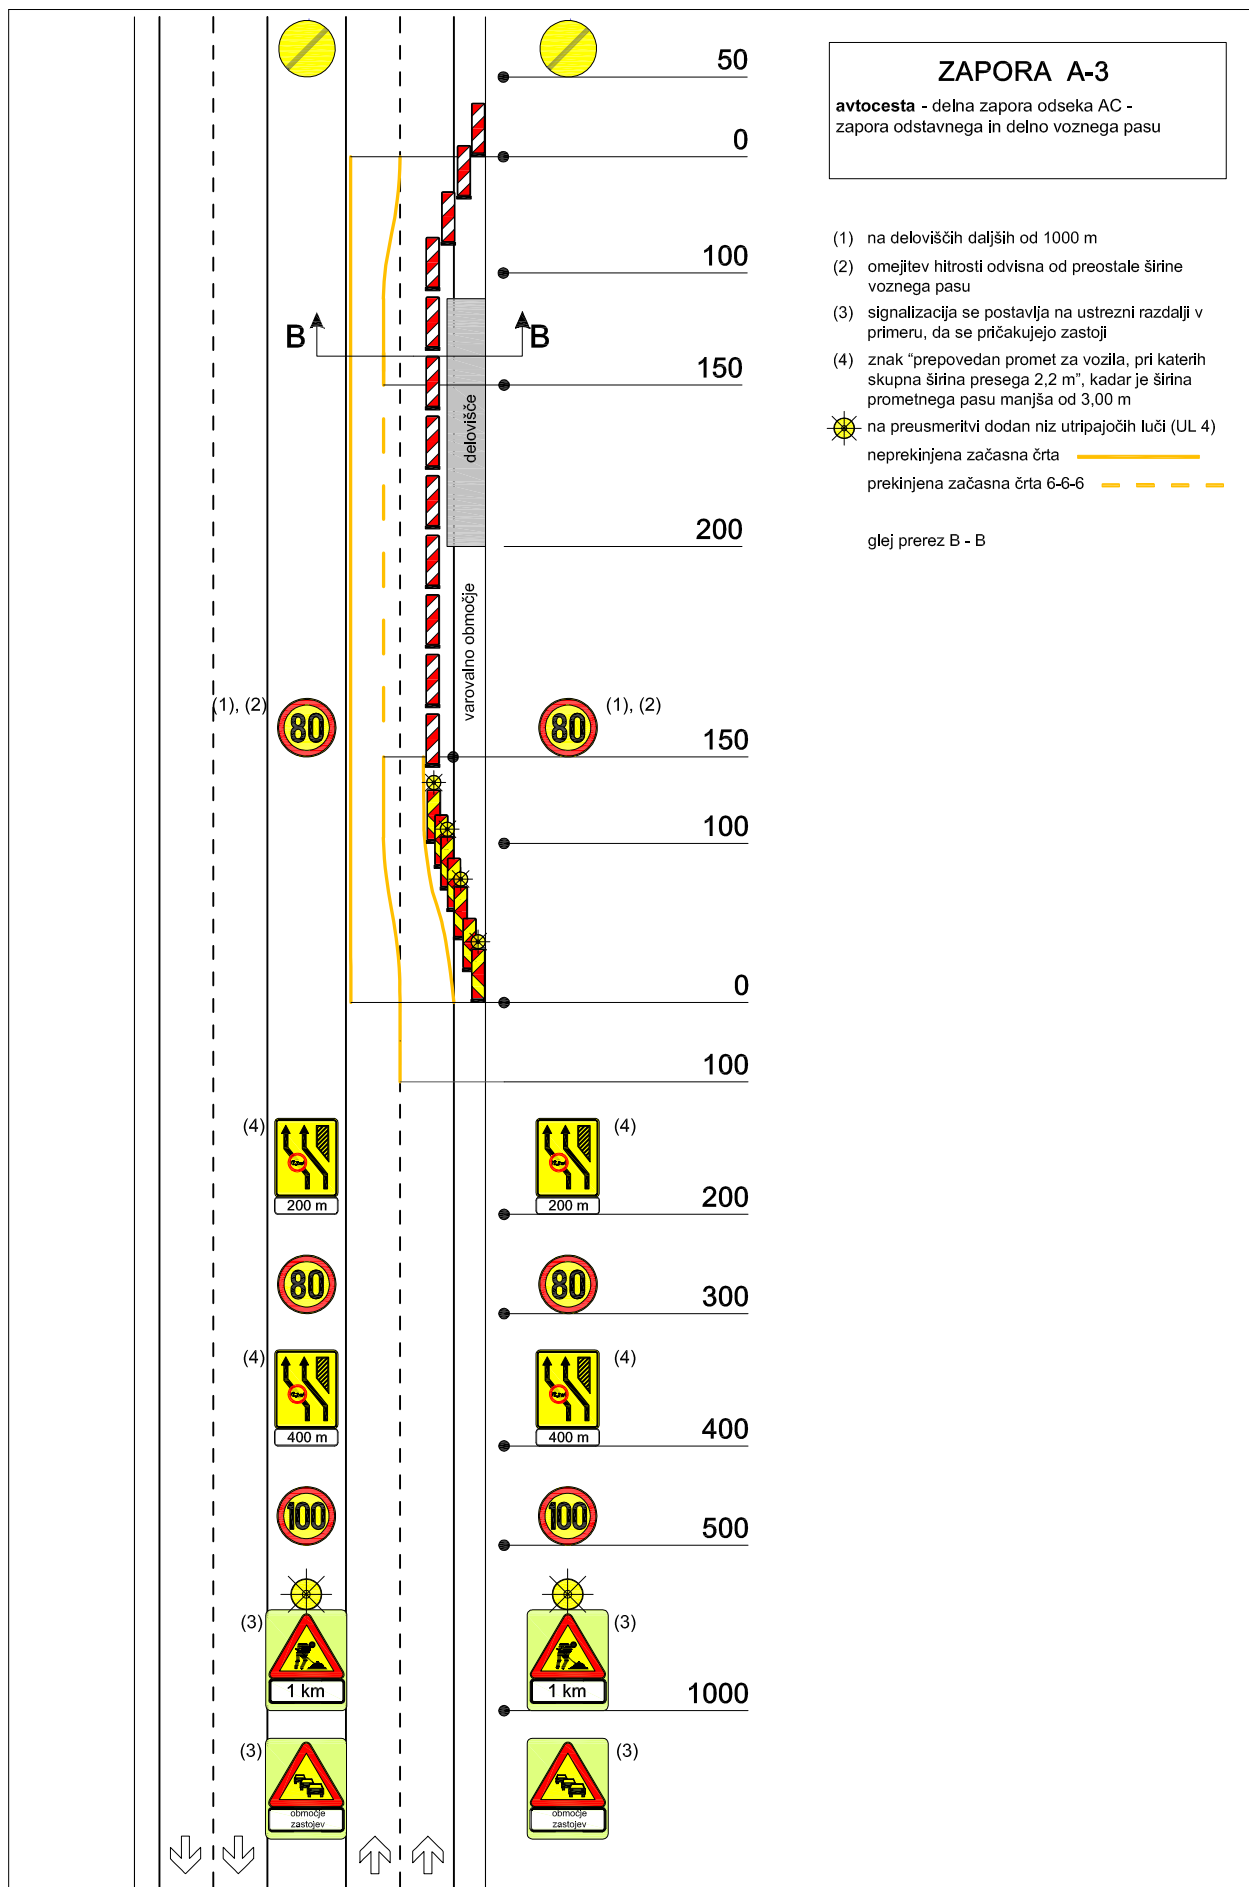

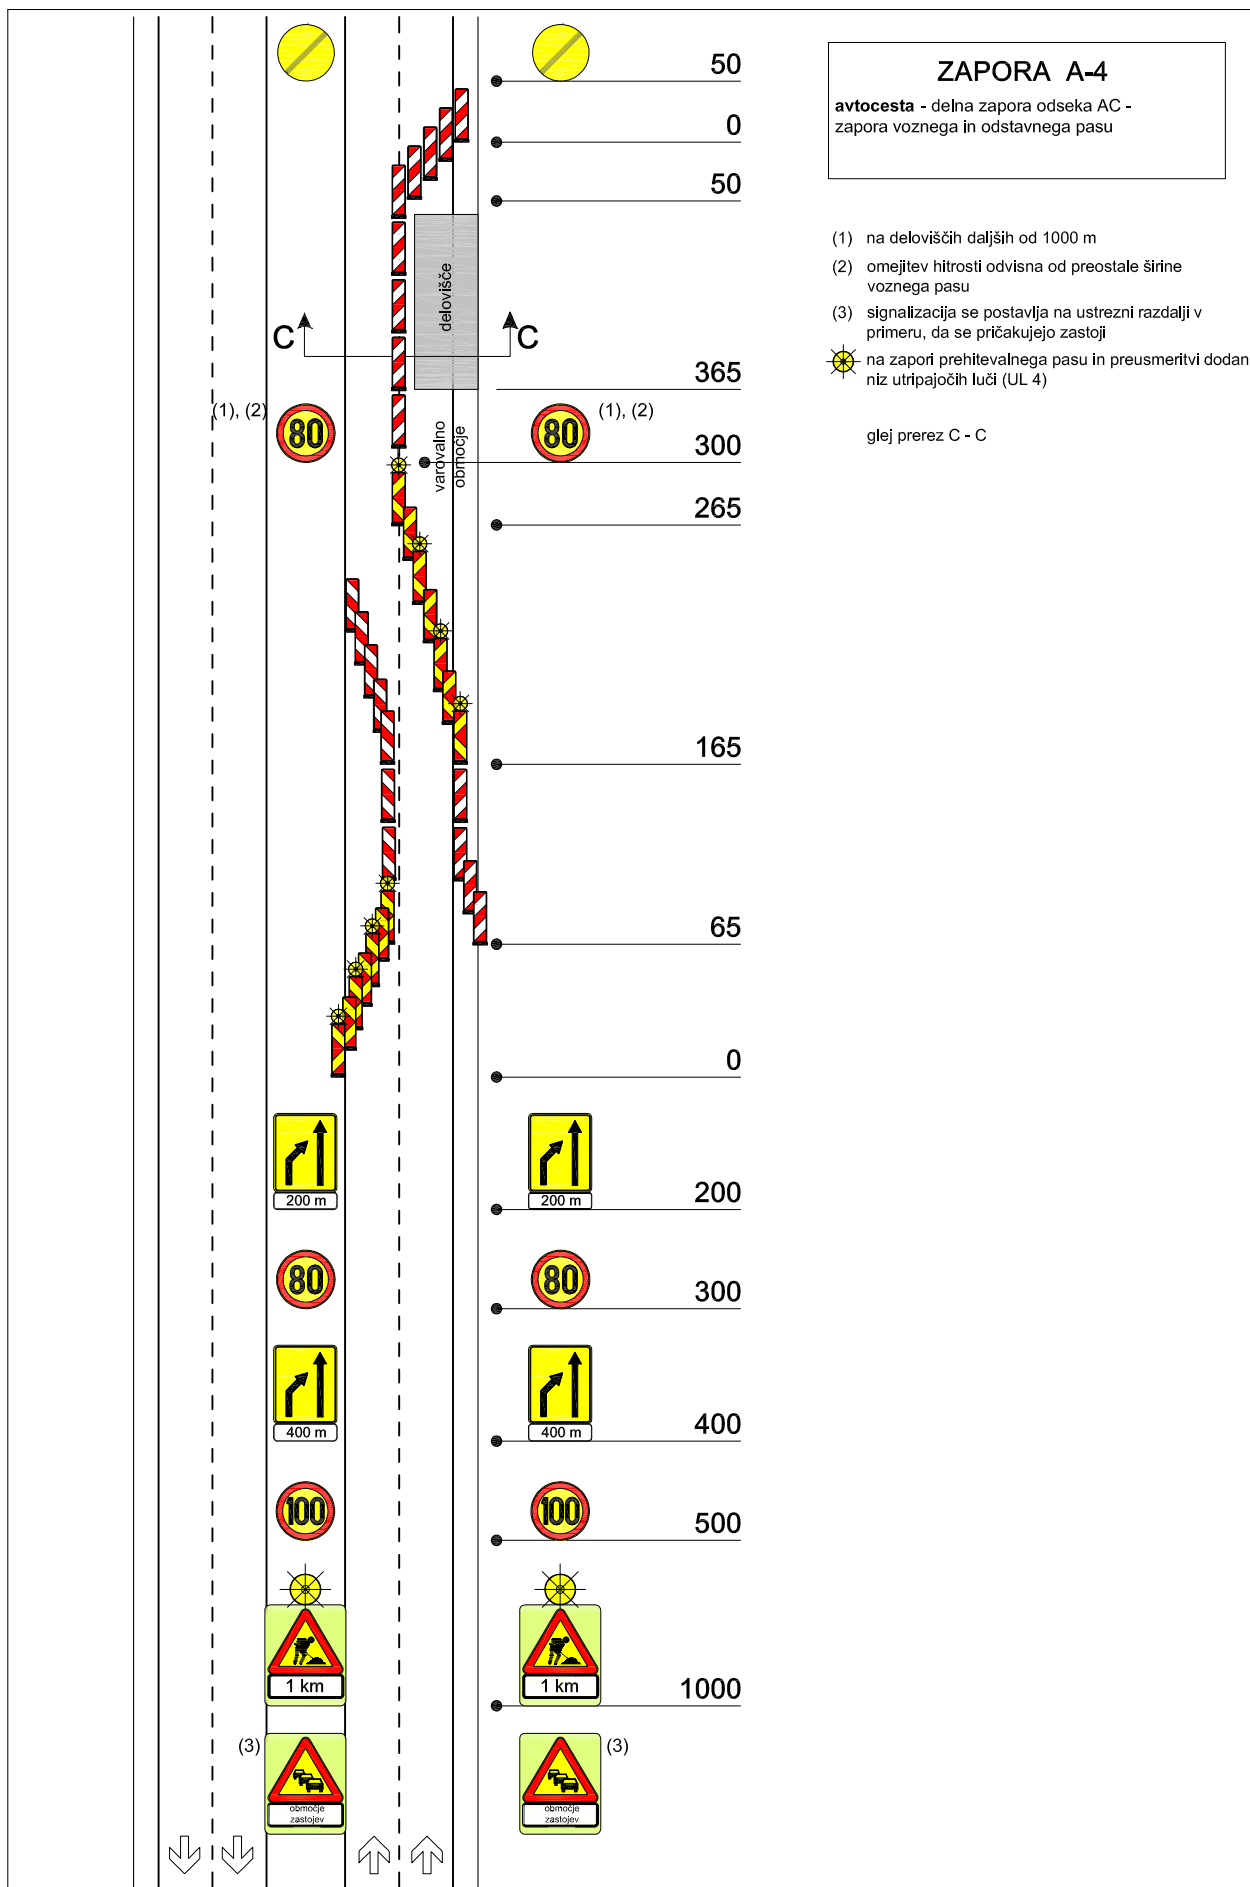

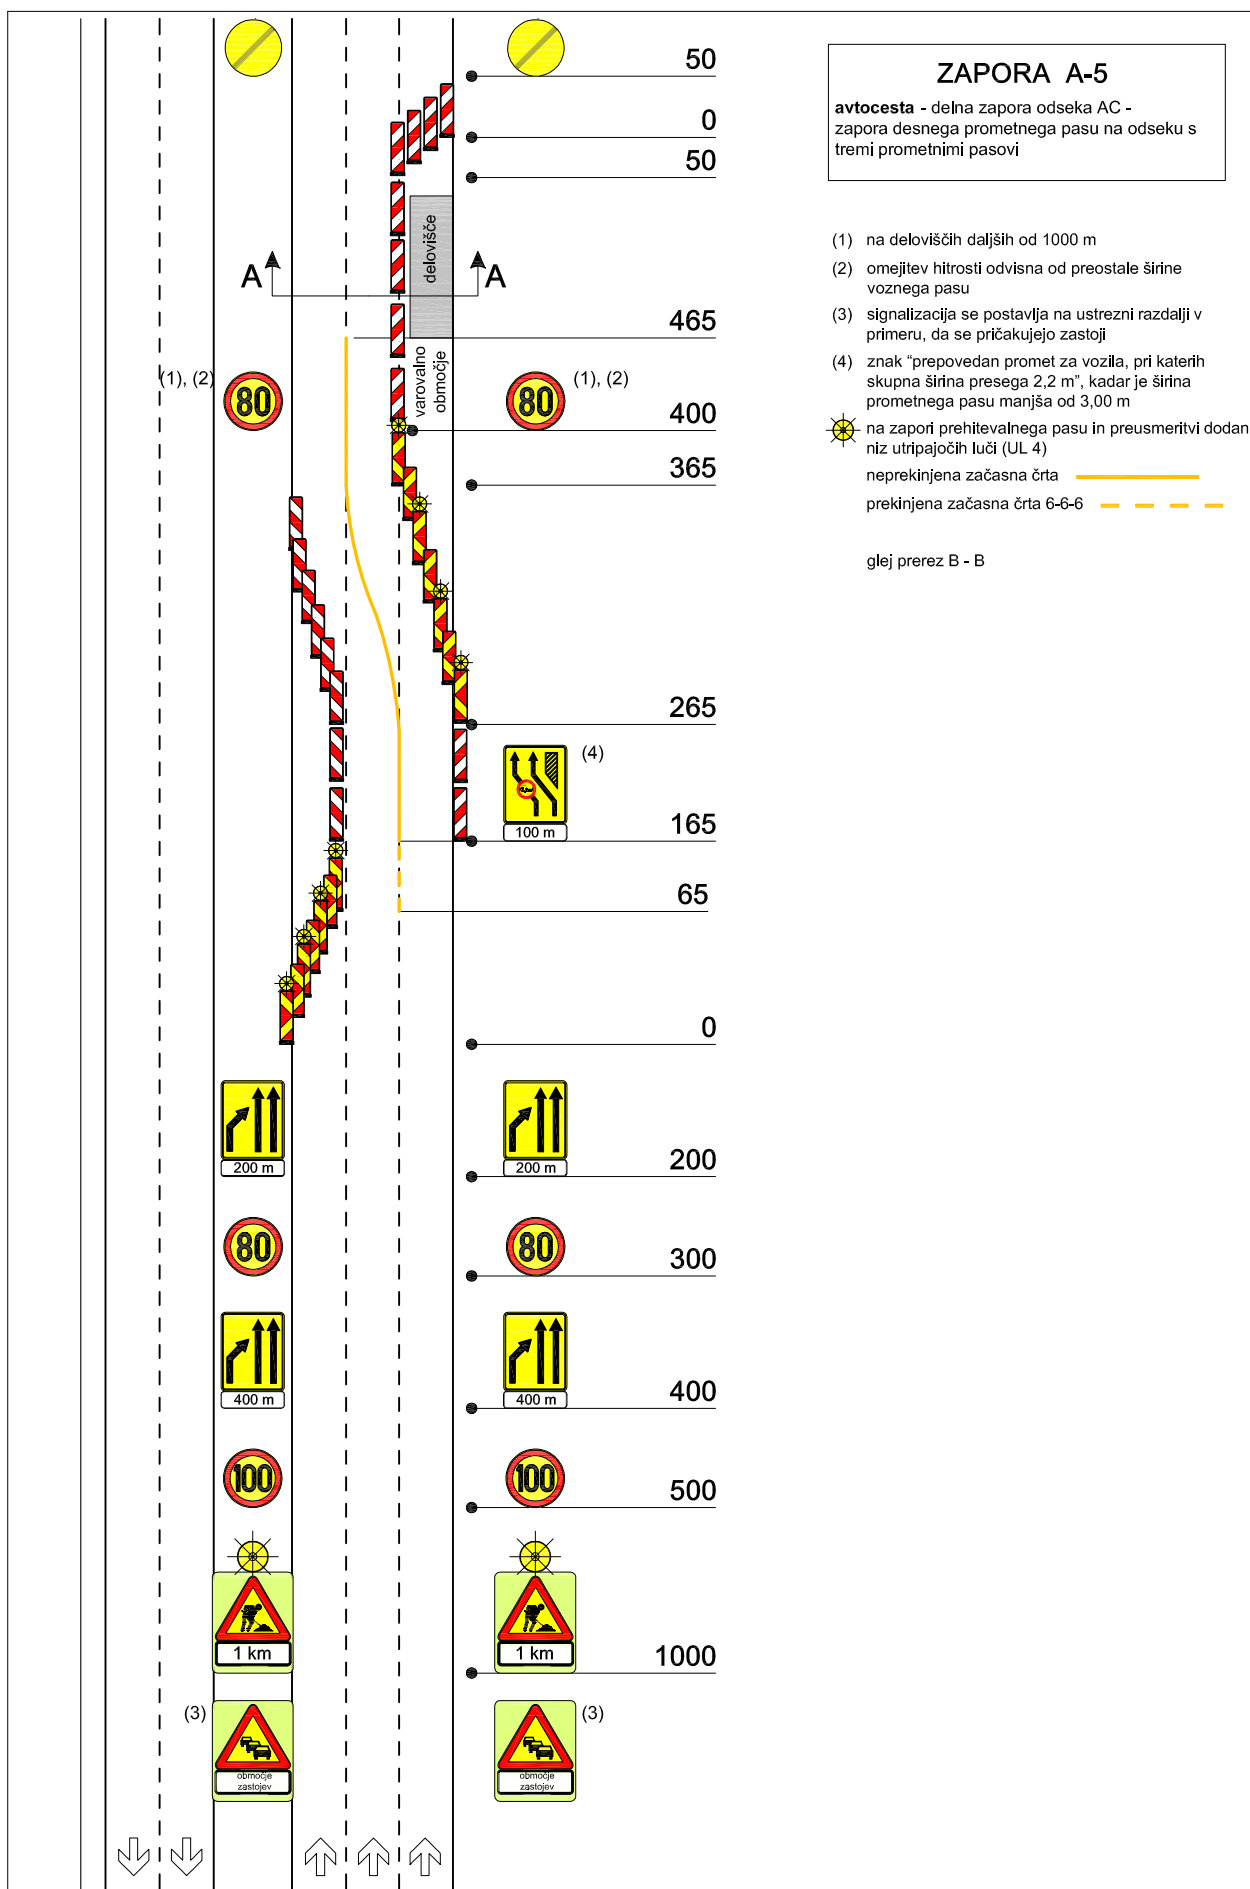



ZAPORA A-6

avtocesta - delna zapora odseka AC -
zapora desnega prometnega pasu na odseku s
tremi prometnimi pasovi

- (1) na deloviščih daljših od 1000 m
- (2) omejitev hitrosti odvisna od preostale širine
voznega pasu
- (3) signalizacija se postavlja na ustrezni razdalji v
primeru, da se pričakujejo zastoji
- ☀ na zapori prometnega pasu dodan niz utripajočih
luči (UL 4)

glej prerez A - A

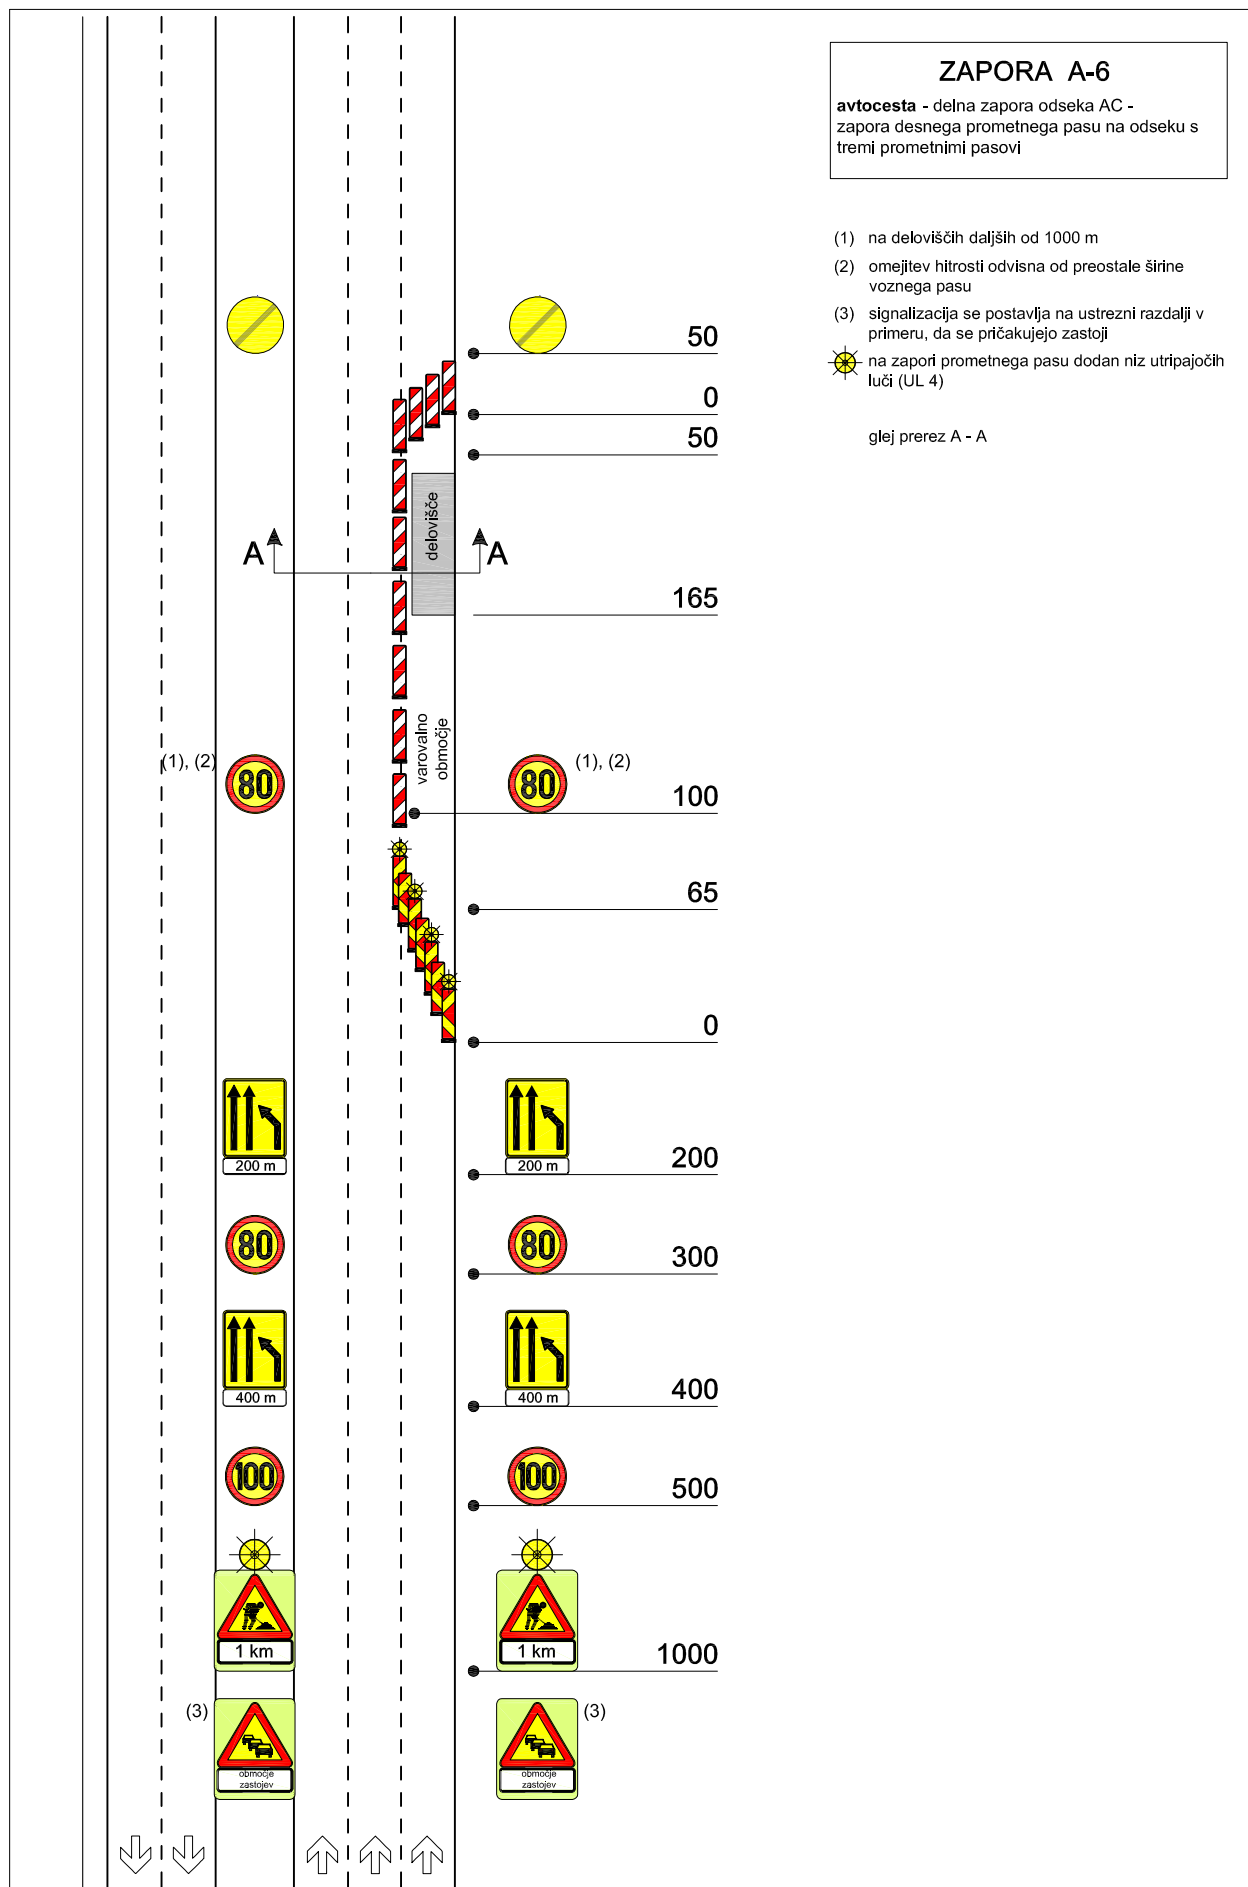

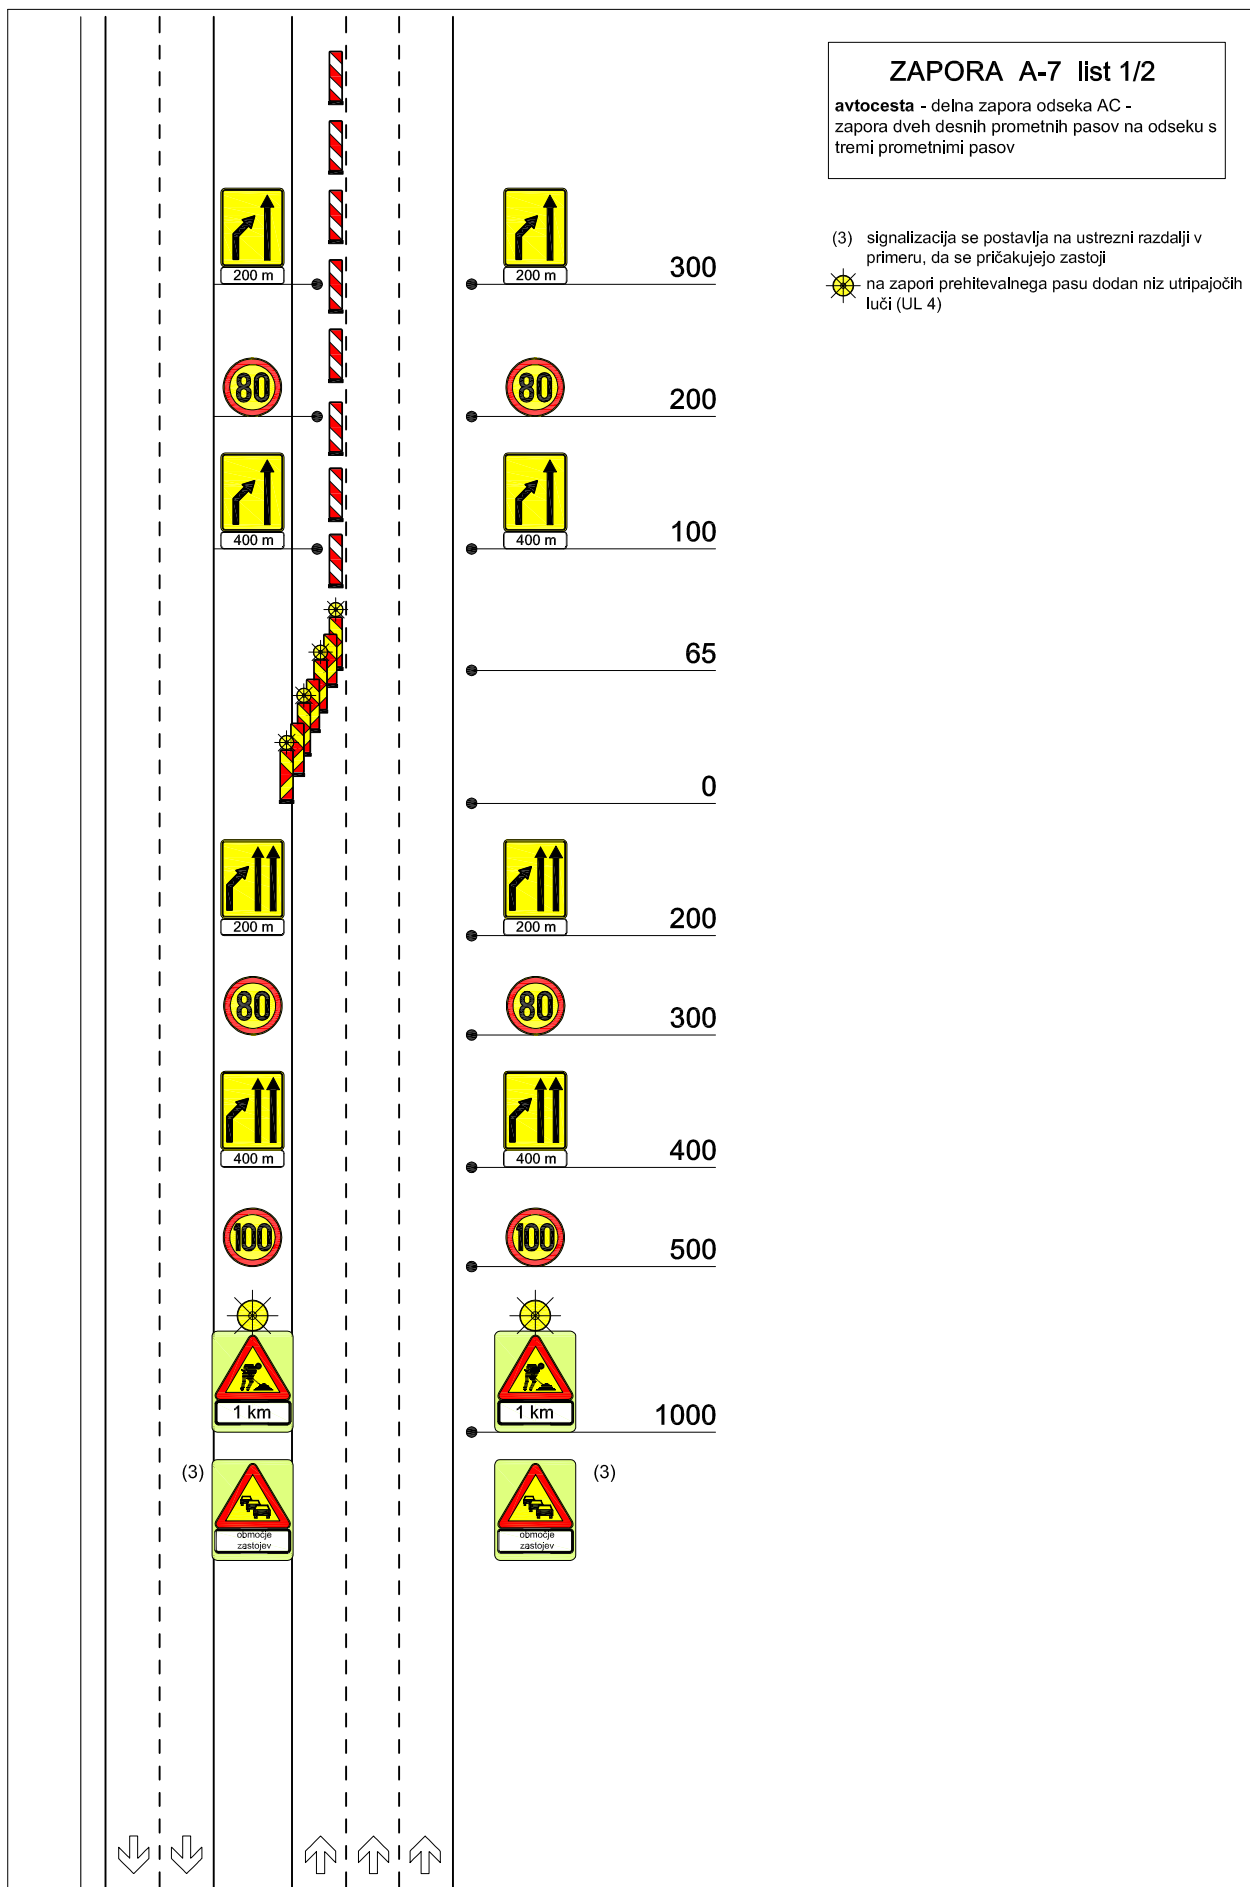


ZAPORA A-7 list 2/2

avtocesta - delna zapora odseka AC -
zapora desnih dveh prometnih pasov na odseku
s tremi prometnimi pasovi

- (1) na deloviščih daljših od 1000 m
(2) omejitev hitrosti odvisna od preostale širine
voznega pasu
☀ na zapori prometnega pasu in preusmeritvah dodan
niz utripajočih luči (UL 4)

glej prerez C - C

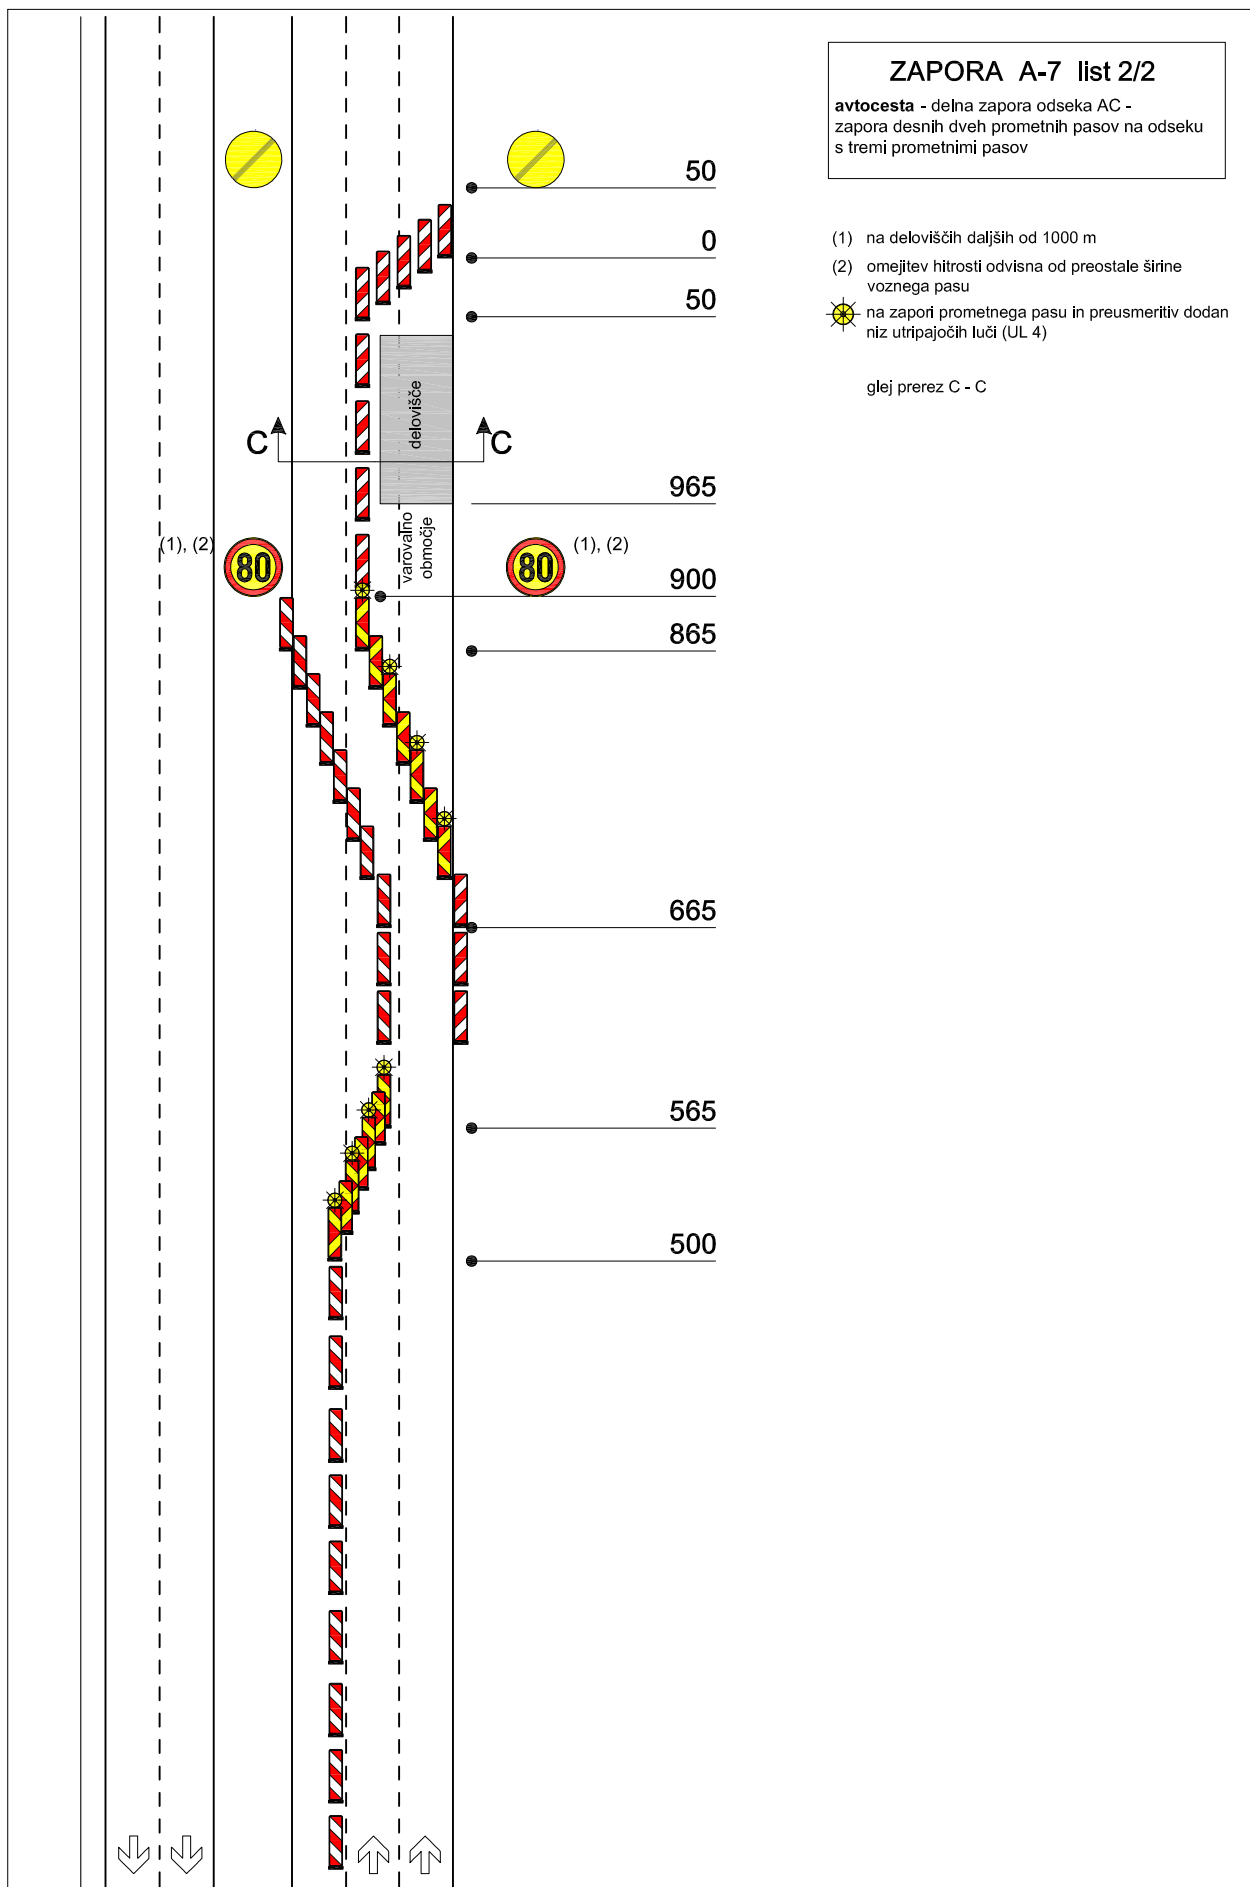



ZAPORA A-8 list 1/2


avtocesta - delna zapora odseka AC -
zapora odstavnega, voznega, zaviralnega in
pospeševalnega pasu


- (1) na deloviščih daljših od 1000 m
 - (2) omejitev hitrosti odvisna od preostale širine voznega pasu
 - (3) signalizacija se postavlja na ustrezni razdalji v primeru, da se pričakuje zastoji
- ☀ na zapori prehitevalnega pasu in preusmeritvi dodan niz utripajočih luči (UL 4)


glej prerez C - C

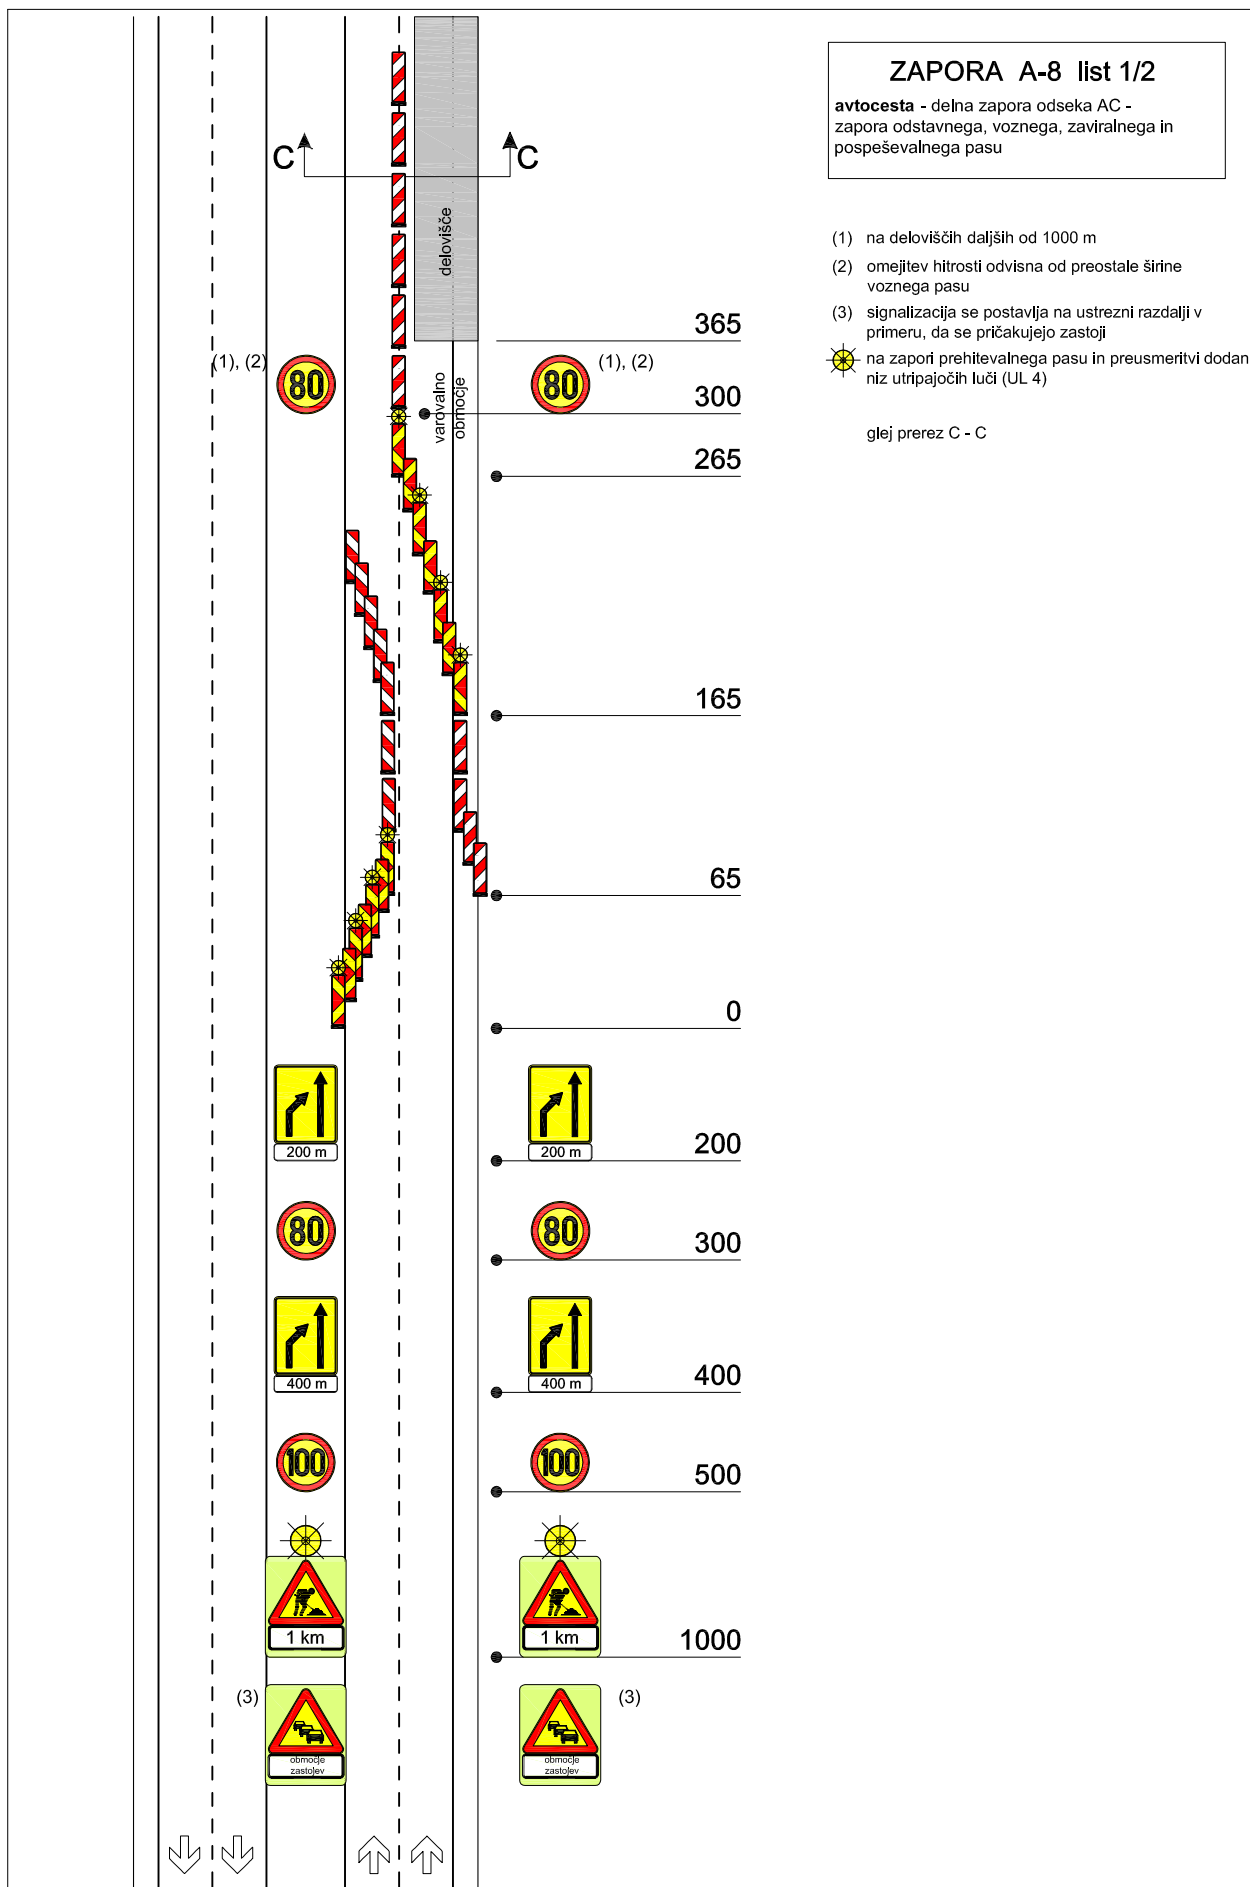

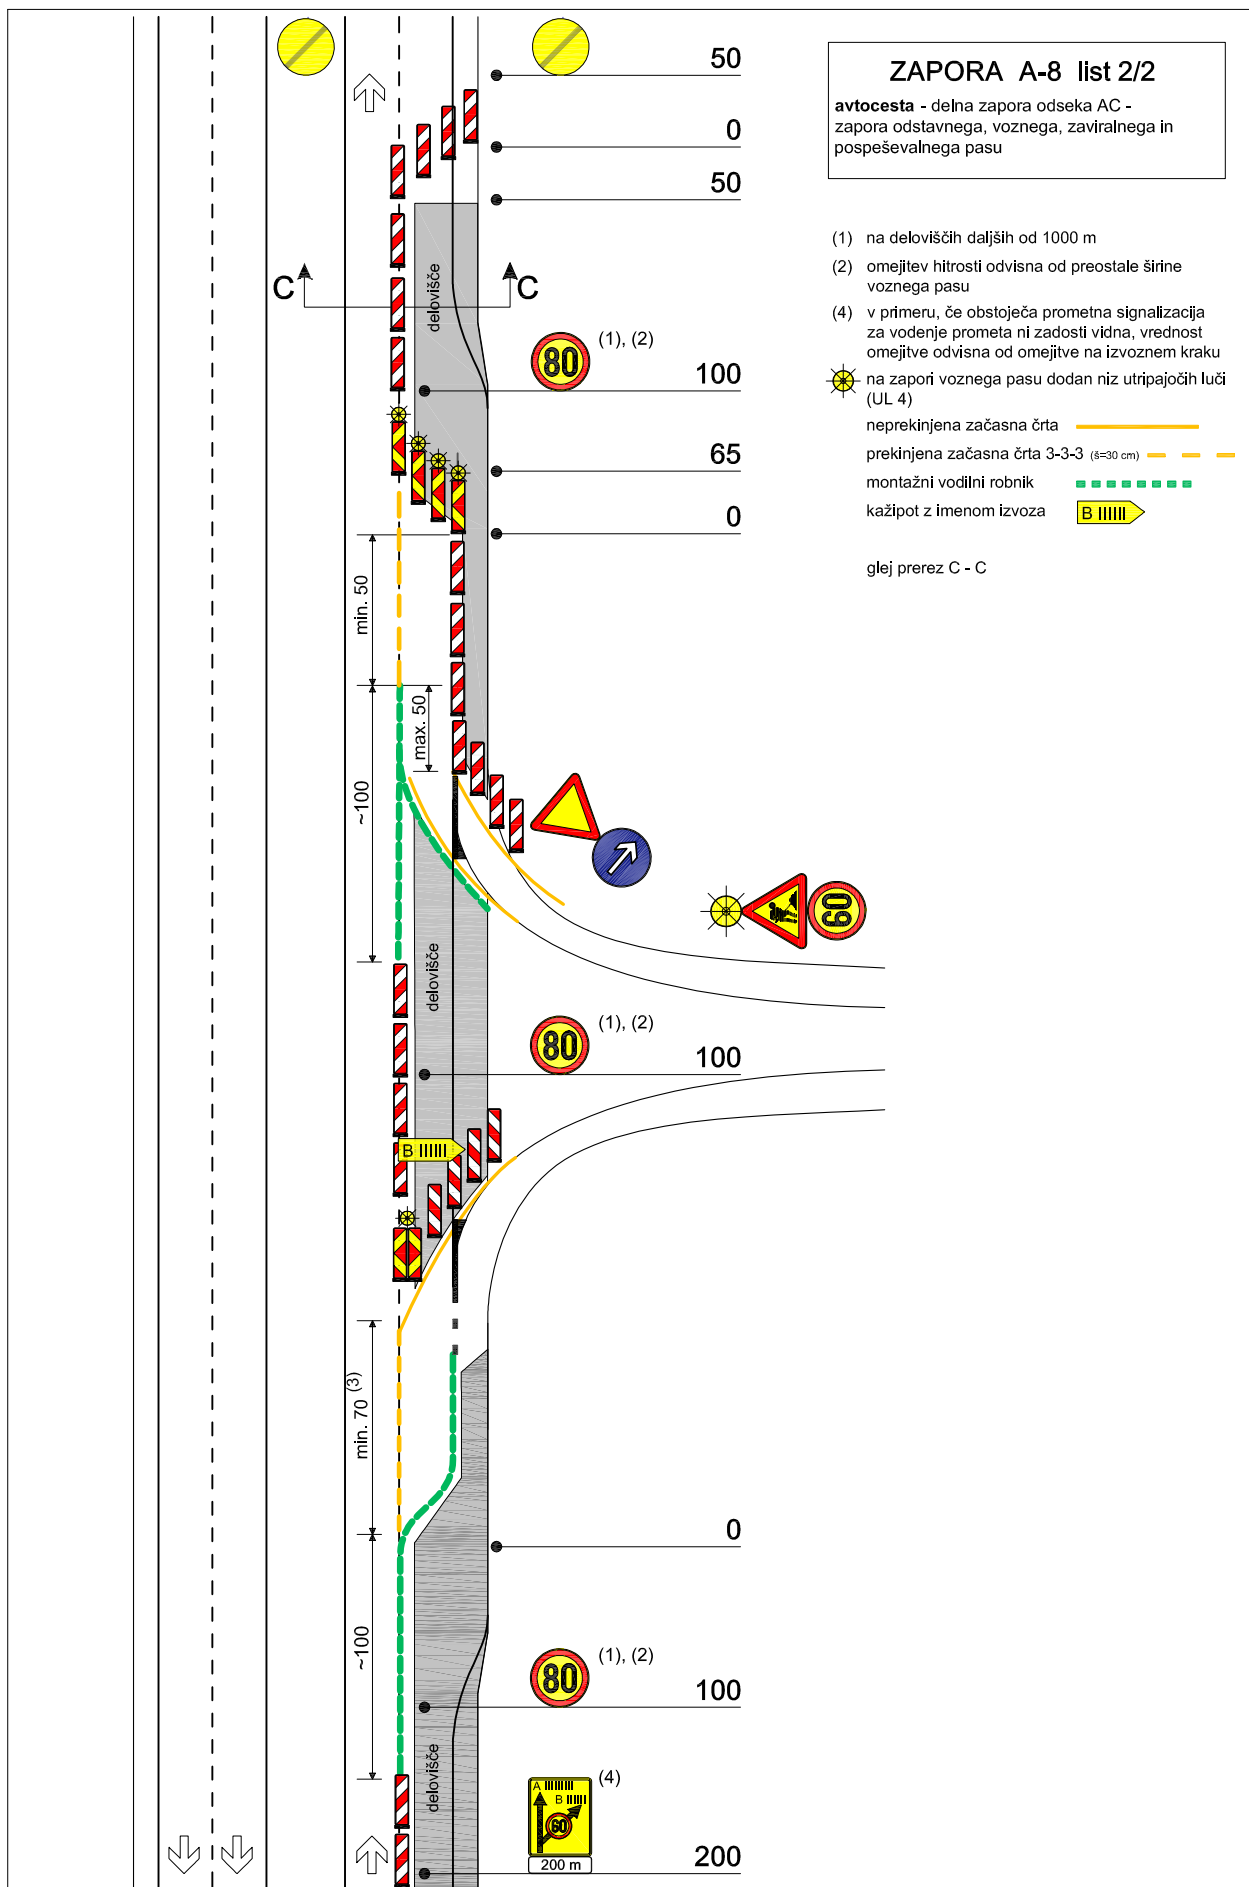

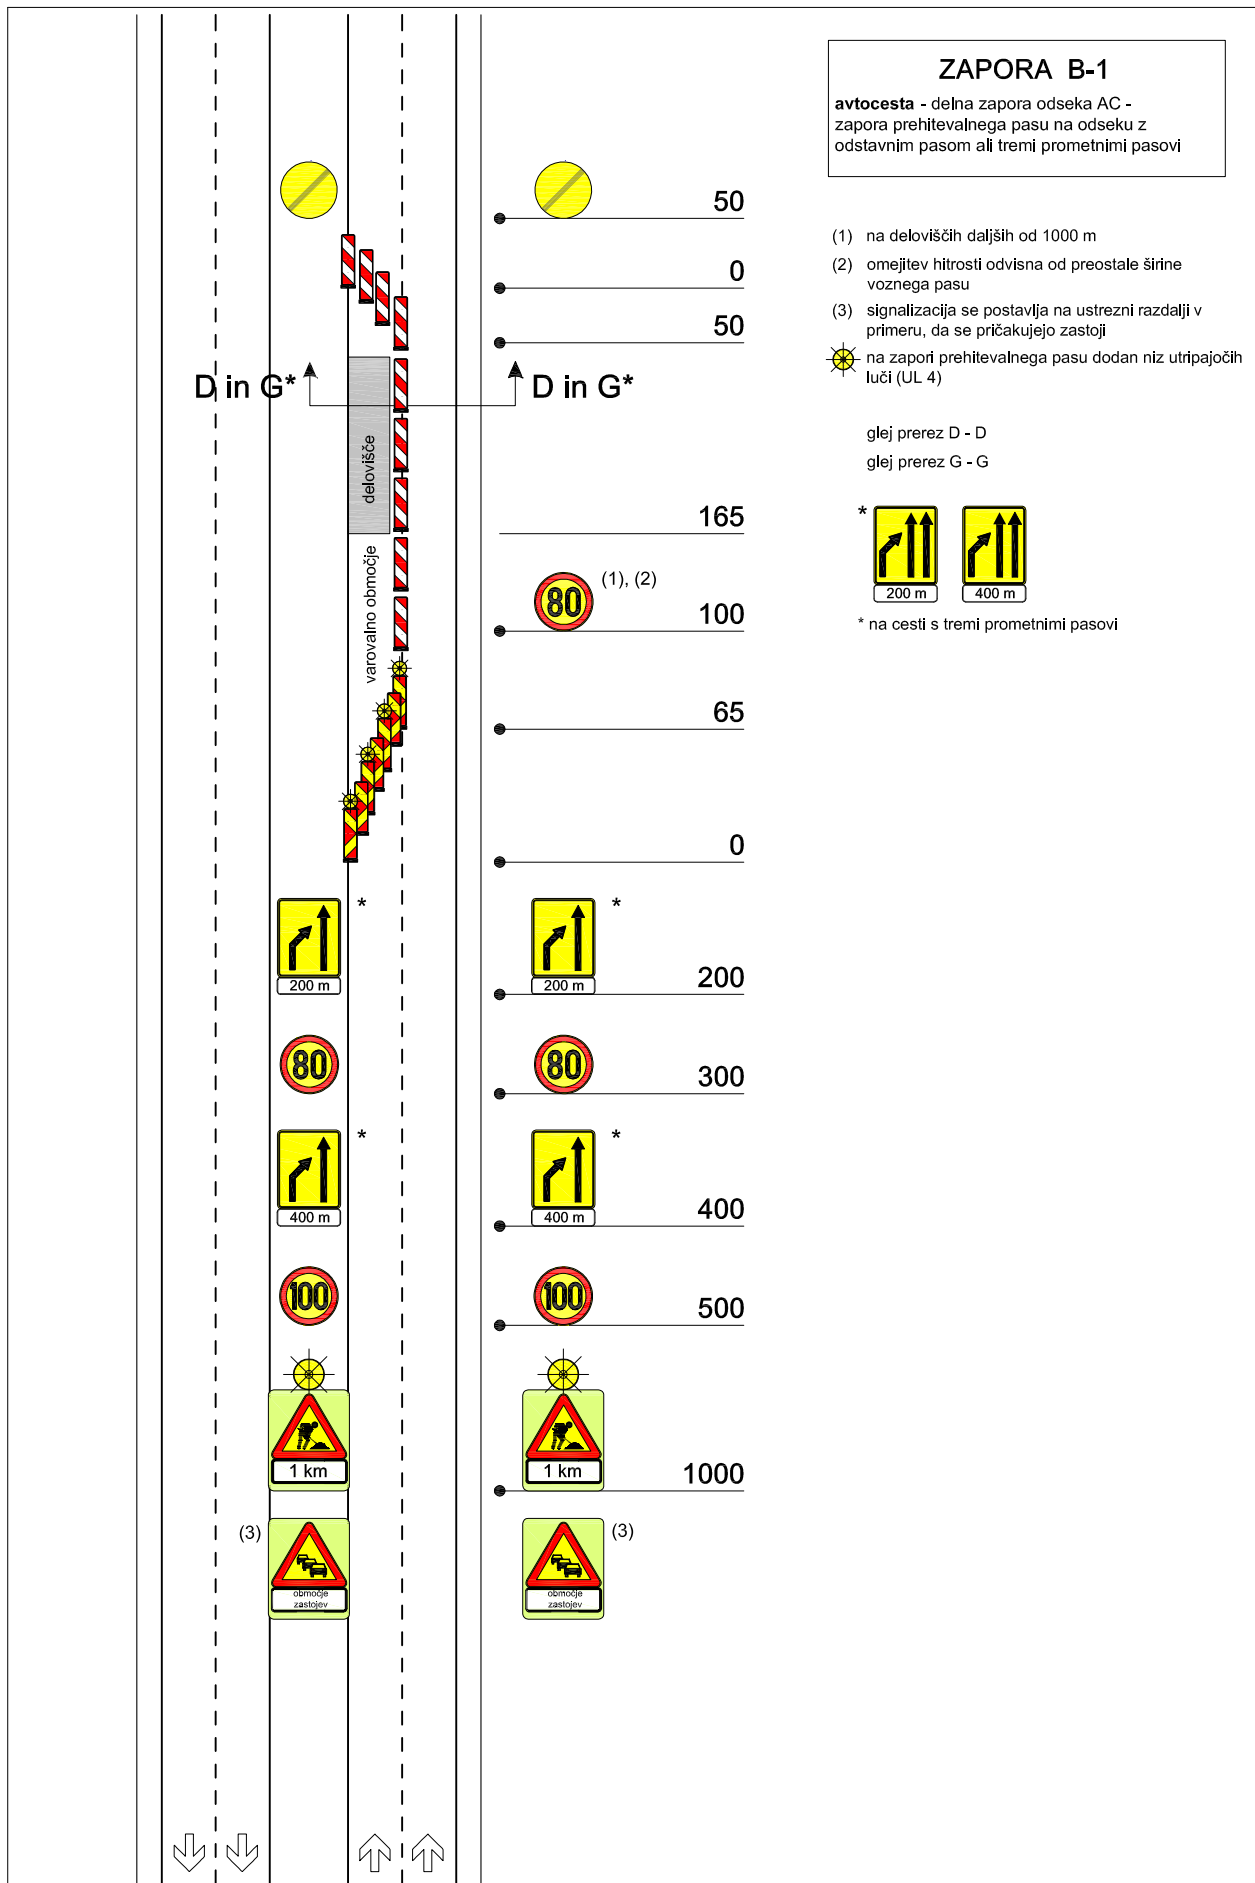

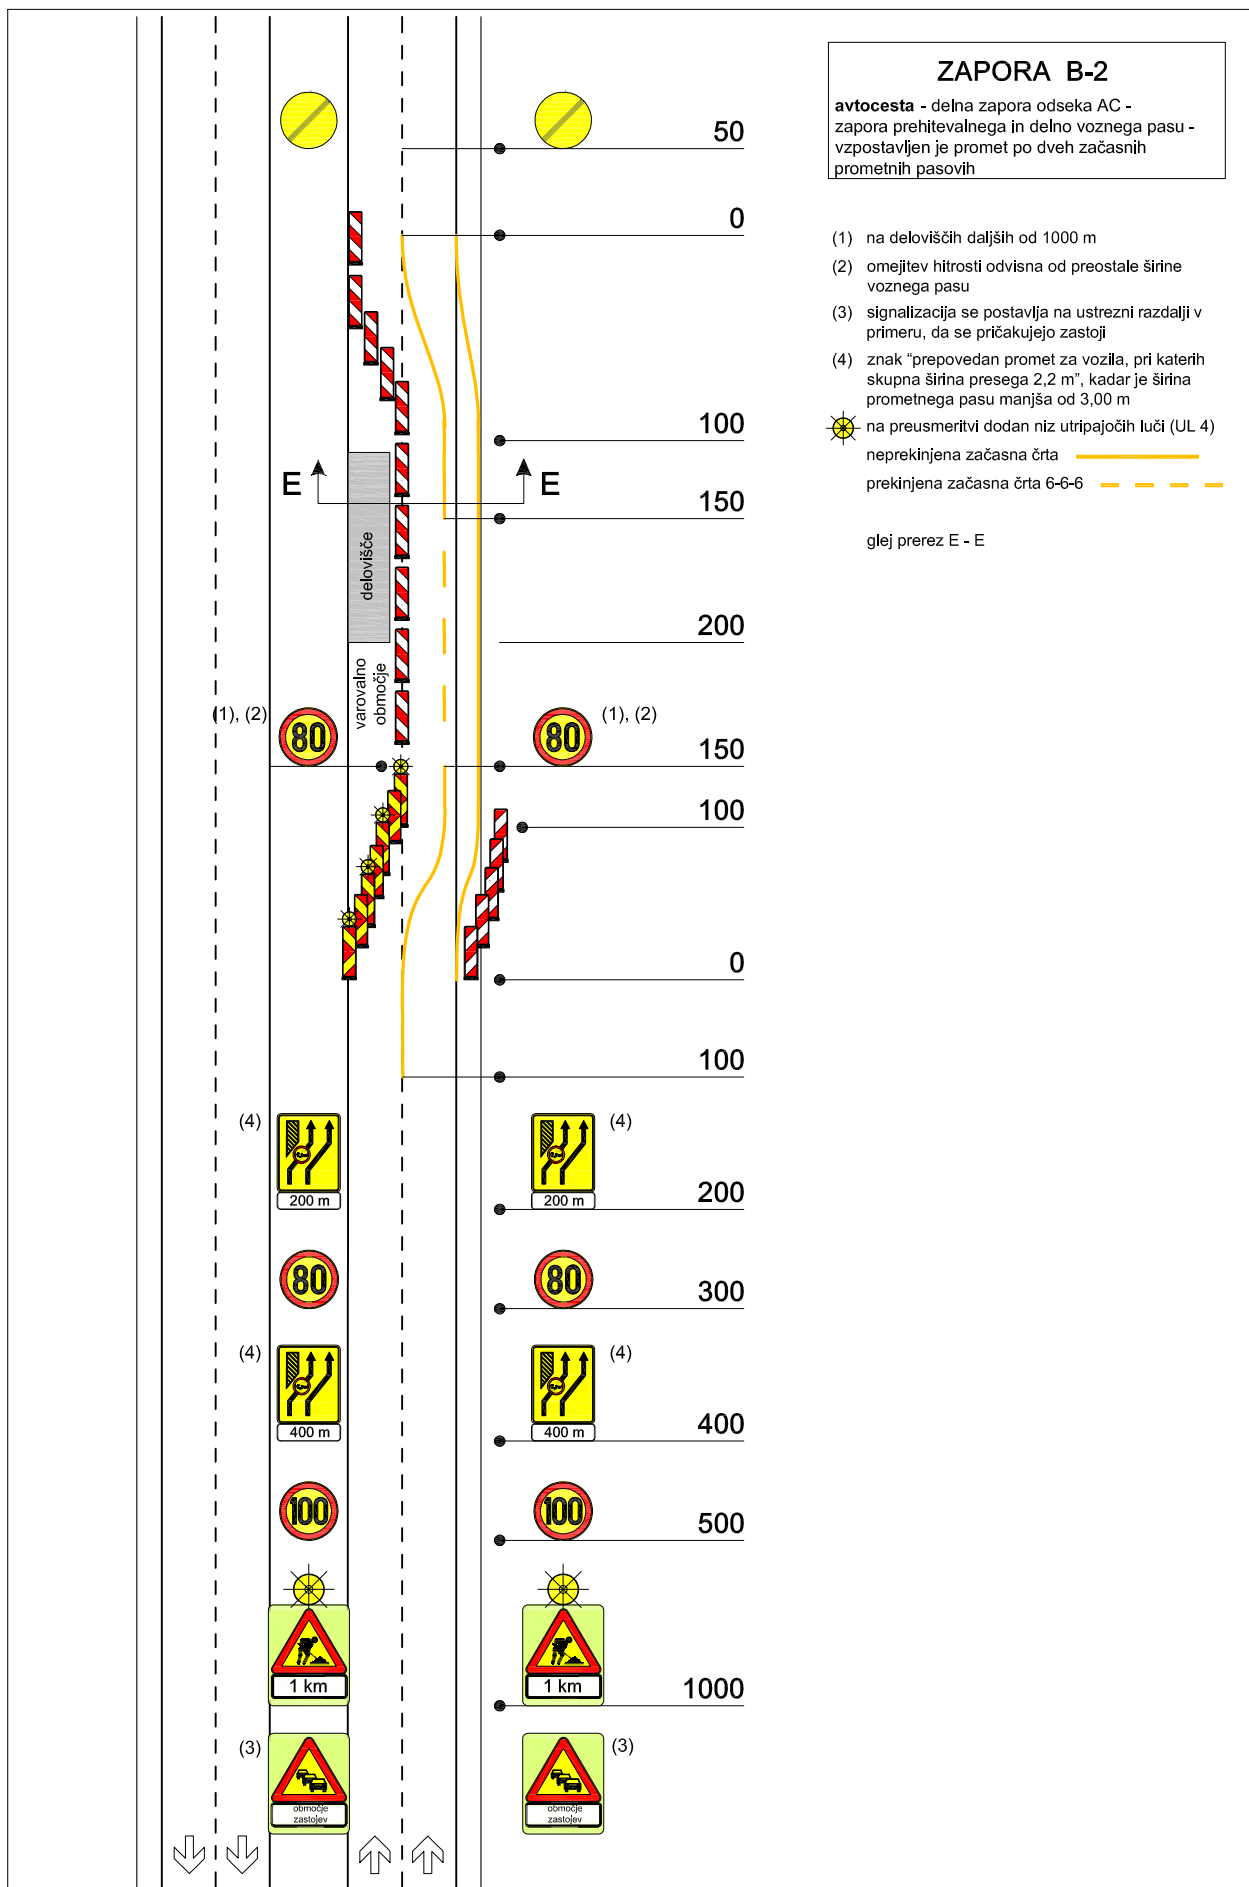

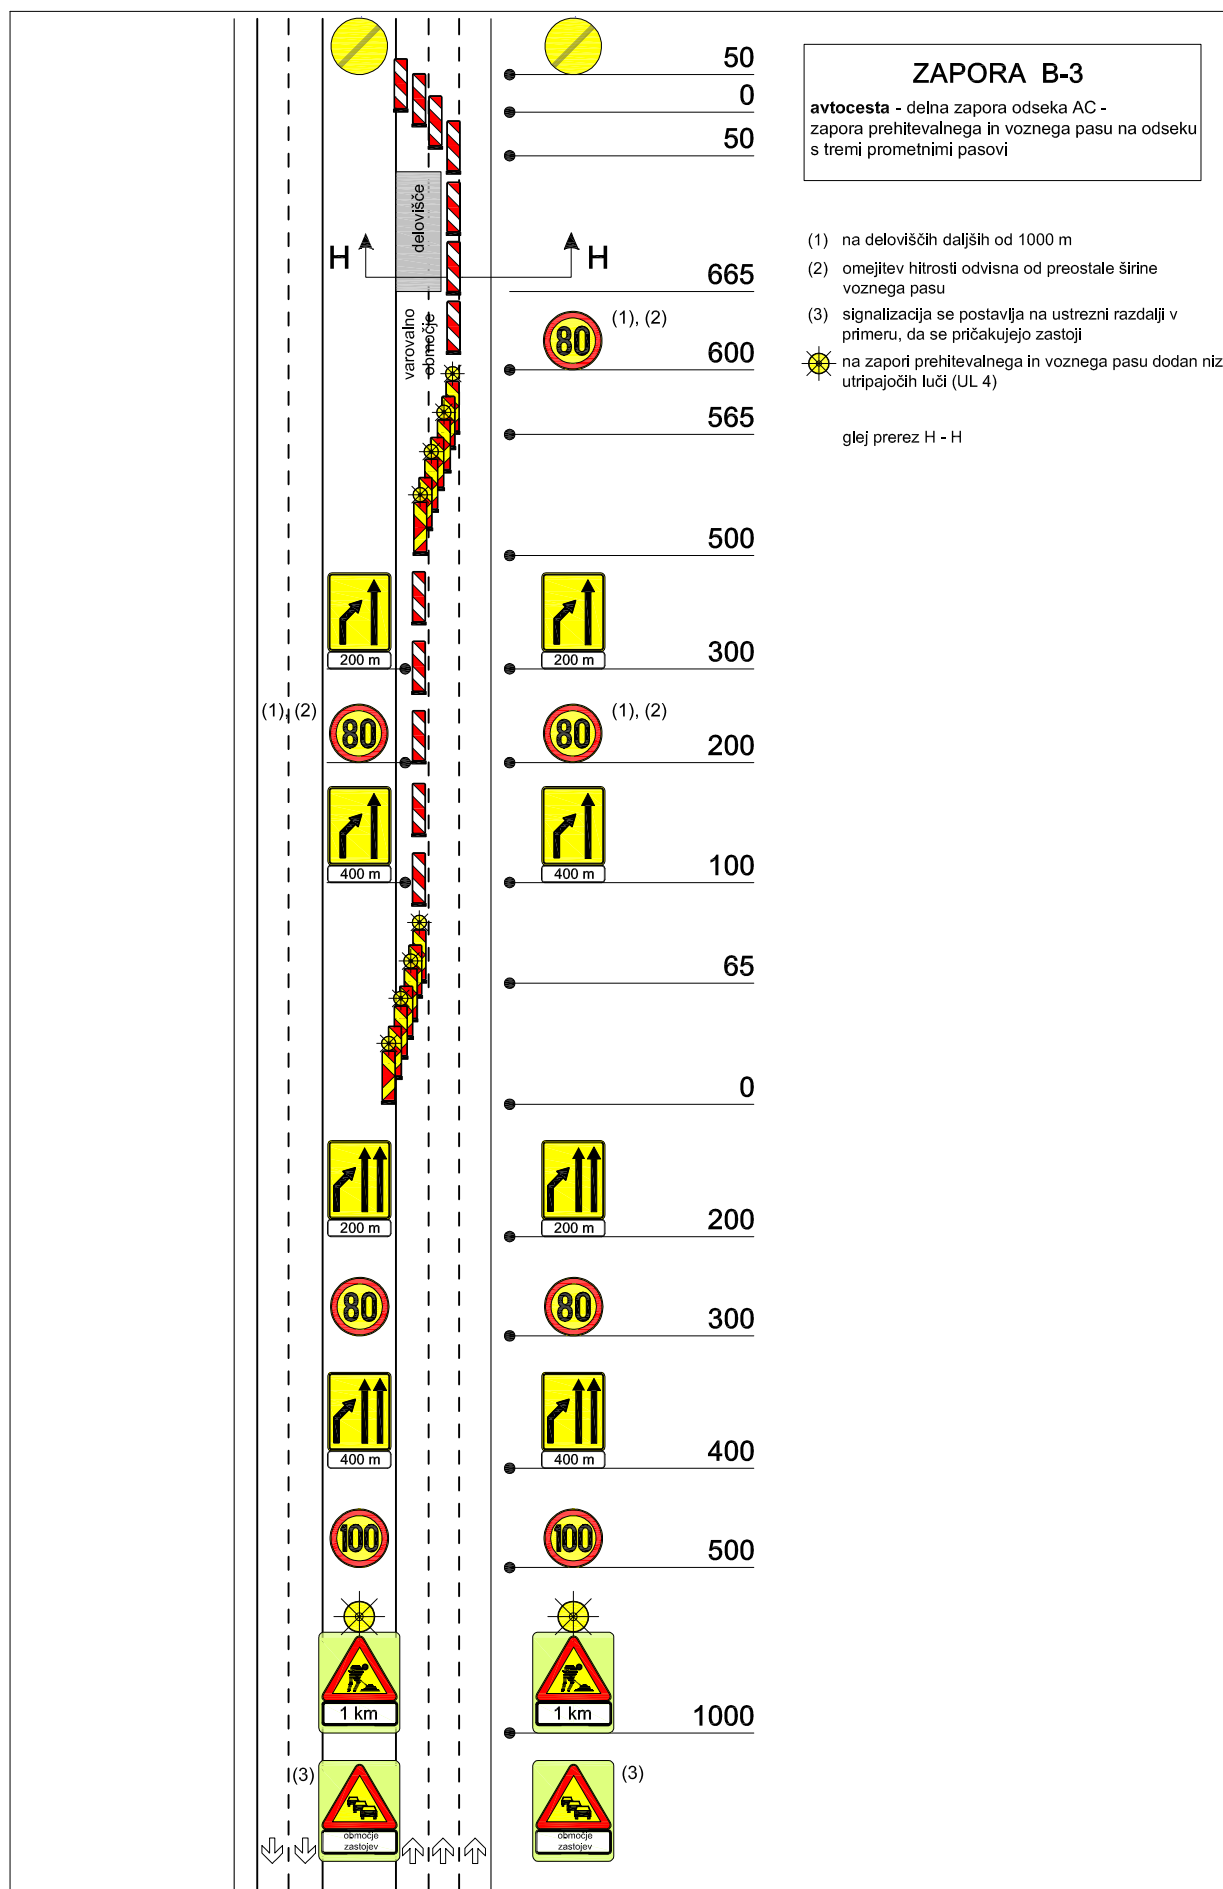


ZAPORA B-4 list 1/2


avtocesta - delna zapora odseka AC -
zapora prehitevalnega in delno voznega pasu -
vzpostavljen je promet po dveh začasnih
prometnih pasovih na območju priključka


- (1) na deloviščih daljših od 1000 m
- (2) omejitev hitrosti odvisna od preostale širine voznega pasu
- (3) signalizacija se postavlja na ustrezni razdalji v primeru, da se pričakujejo zastoji
- (4) znak "prepovedan promet za vozila, pri katerih skupna širina presega 2,2 m", kadar je širina prometnega pasu manjša od 3,00 m


☀ na preusmeritvi dodan niz utripajočih luči (UL 4)
neprekinjena časna črta —————
prekinjena časna črta 6-6-6 - - - - -


glej prerez E - E

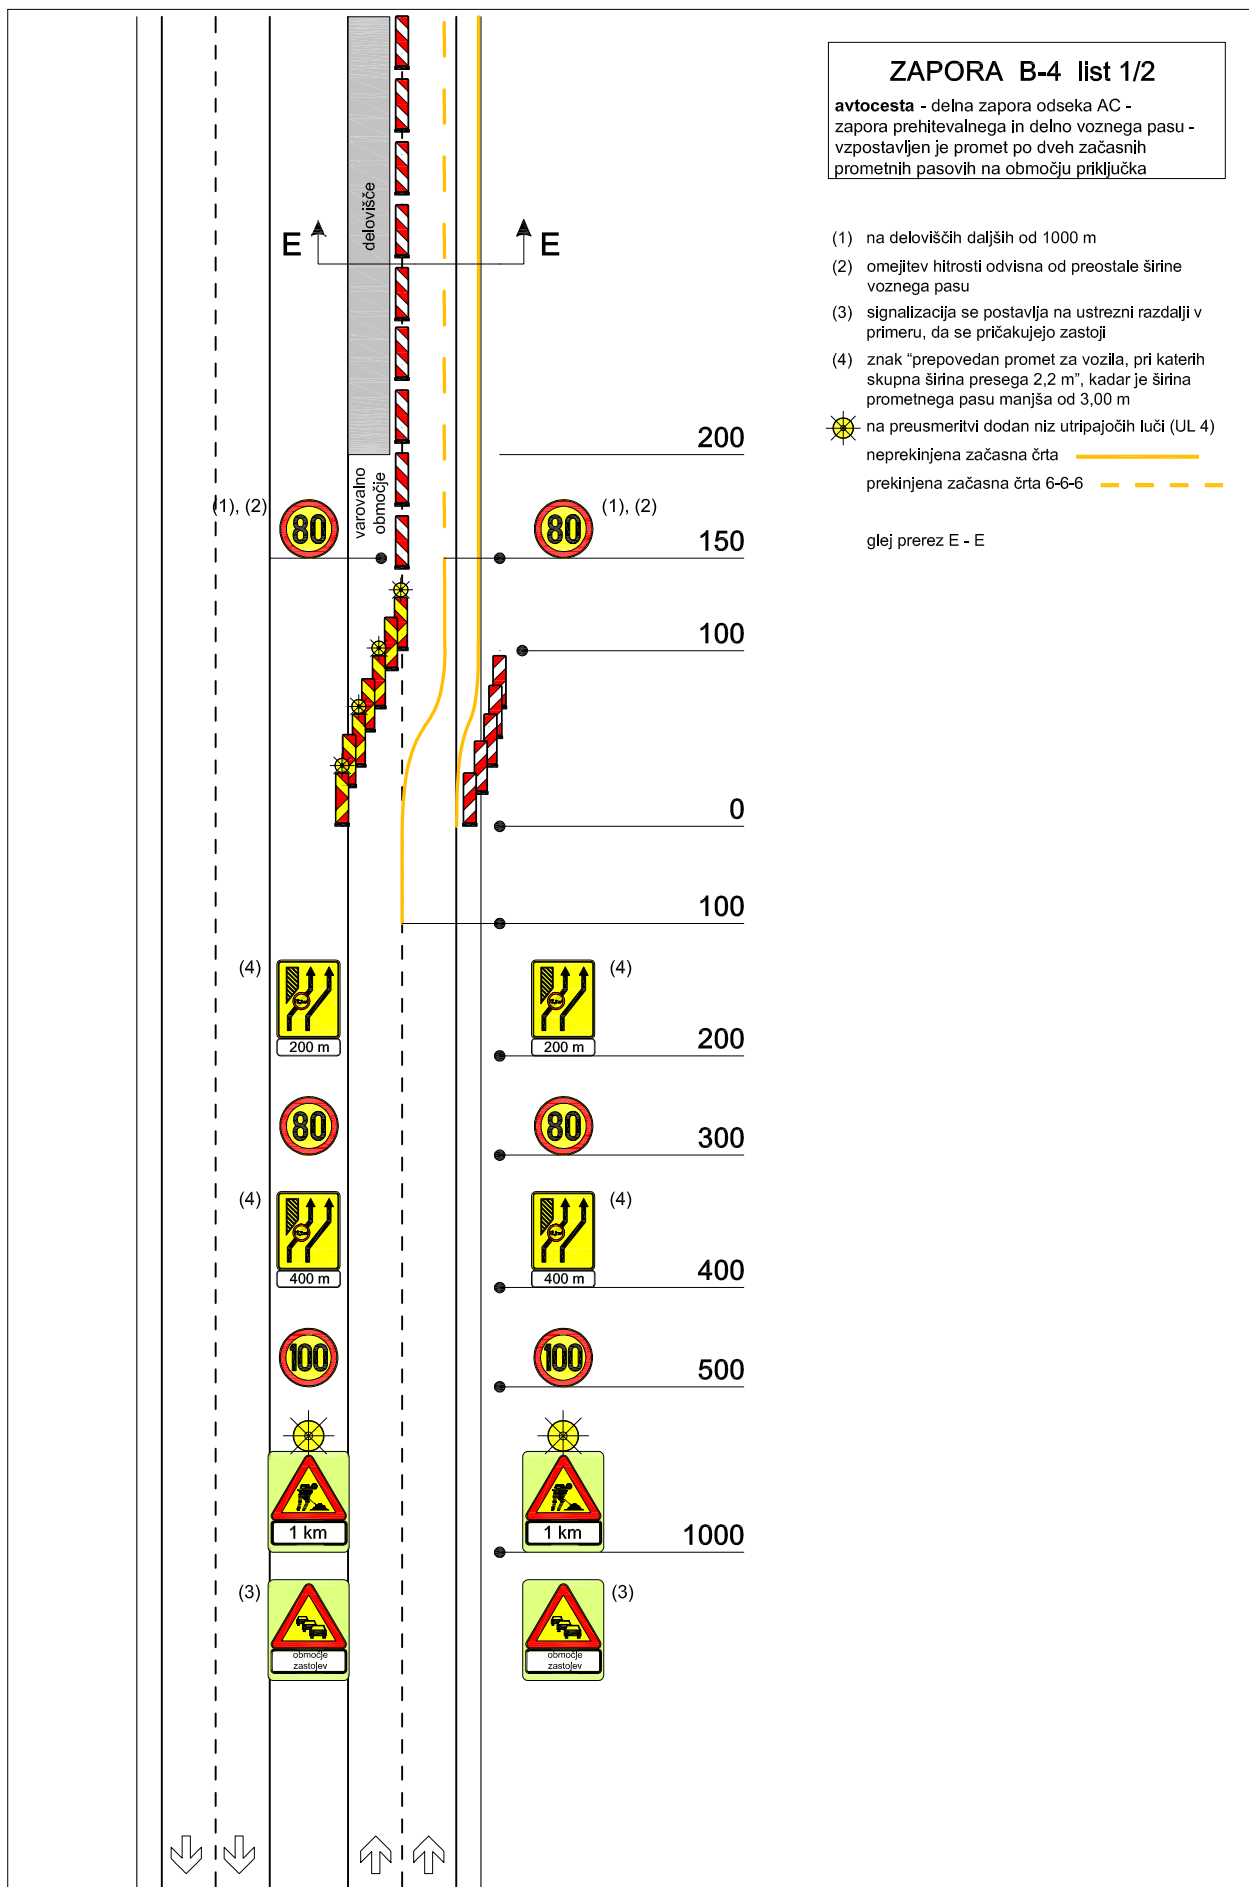


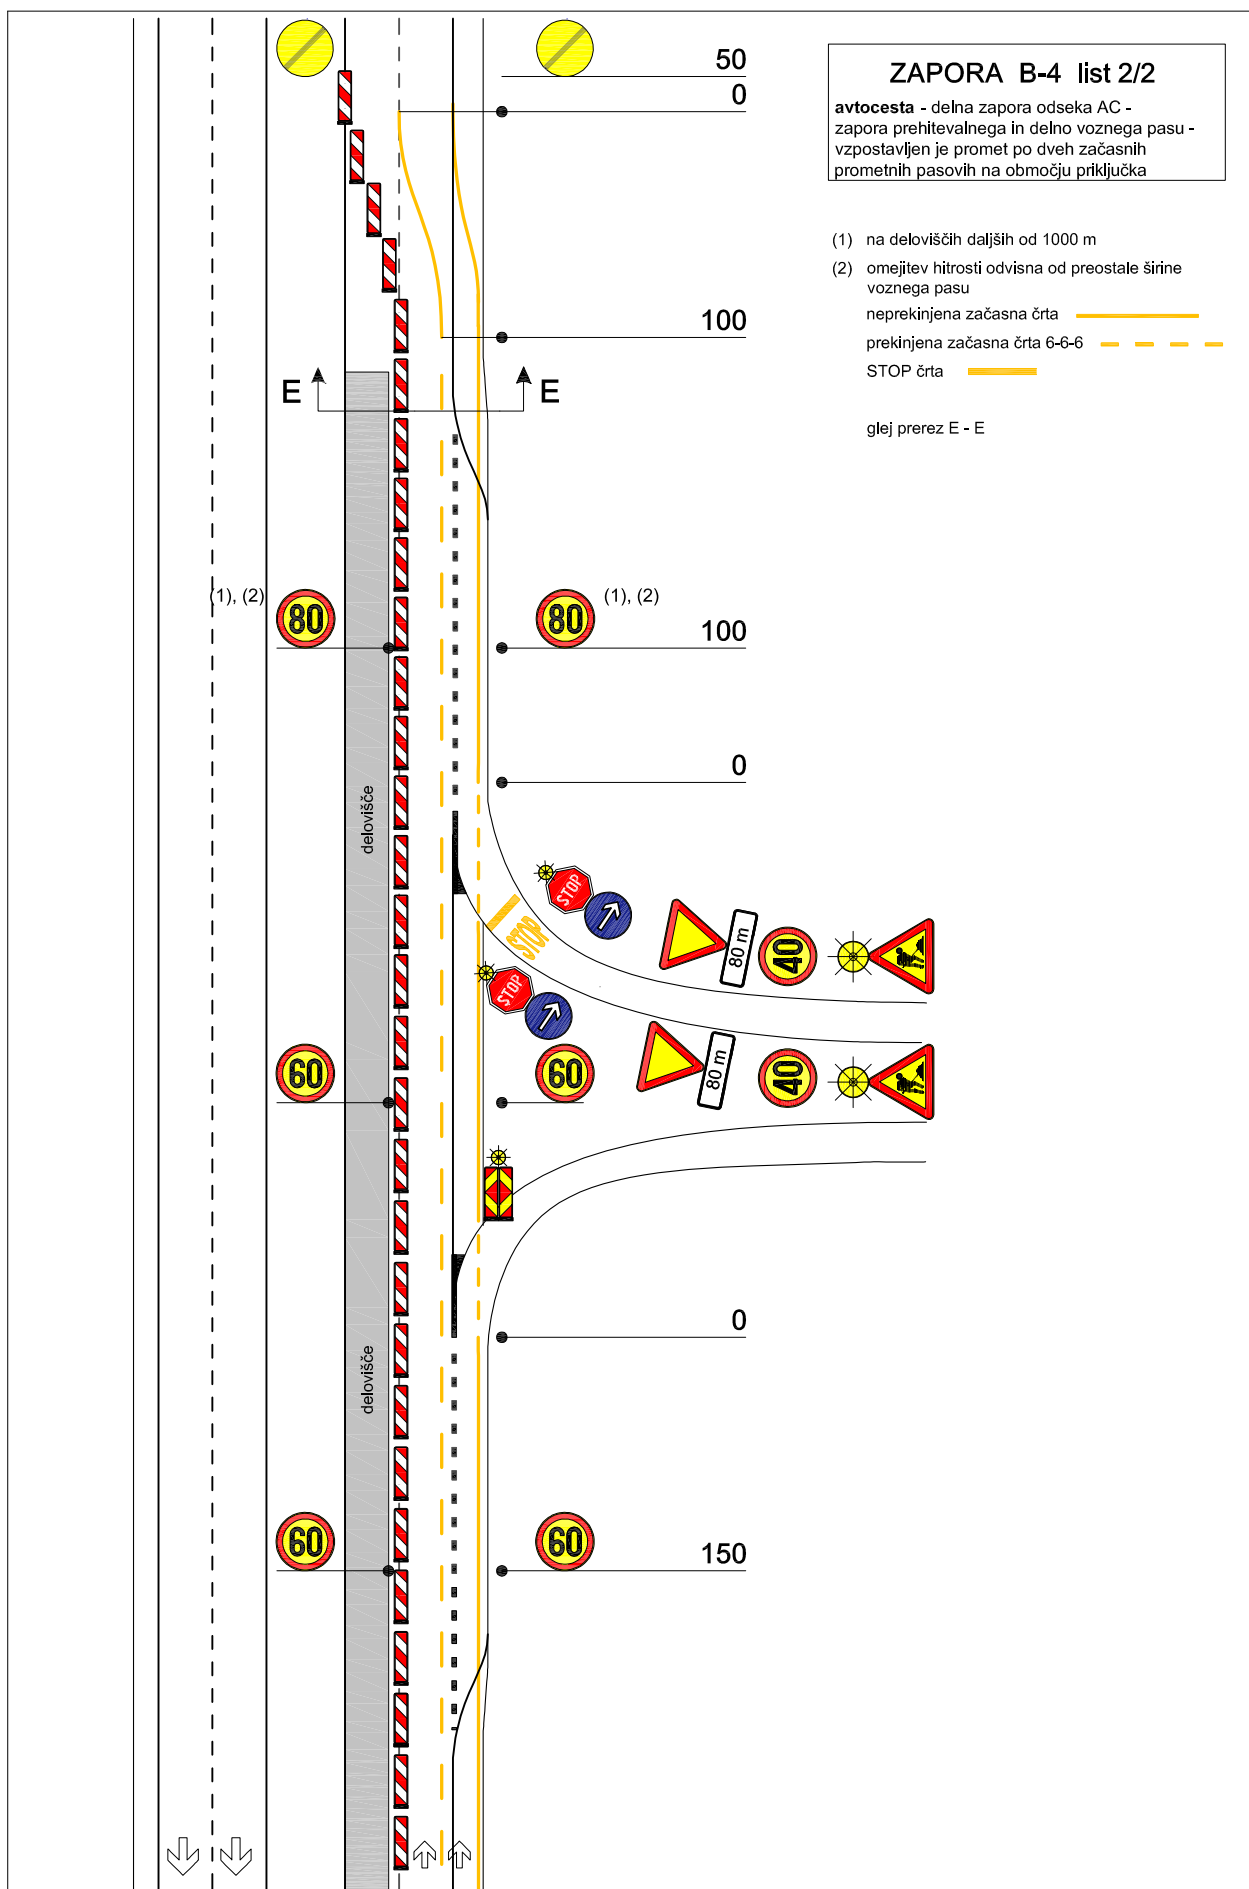

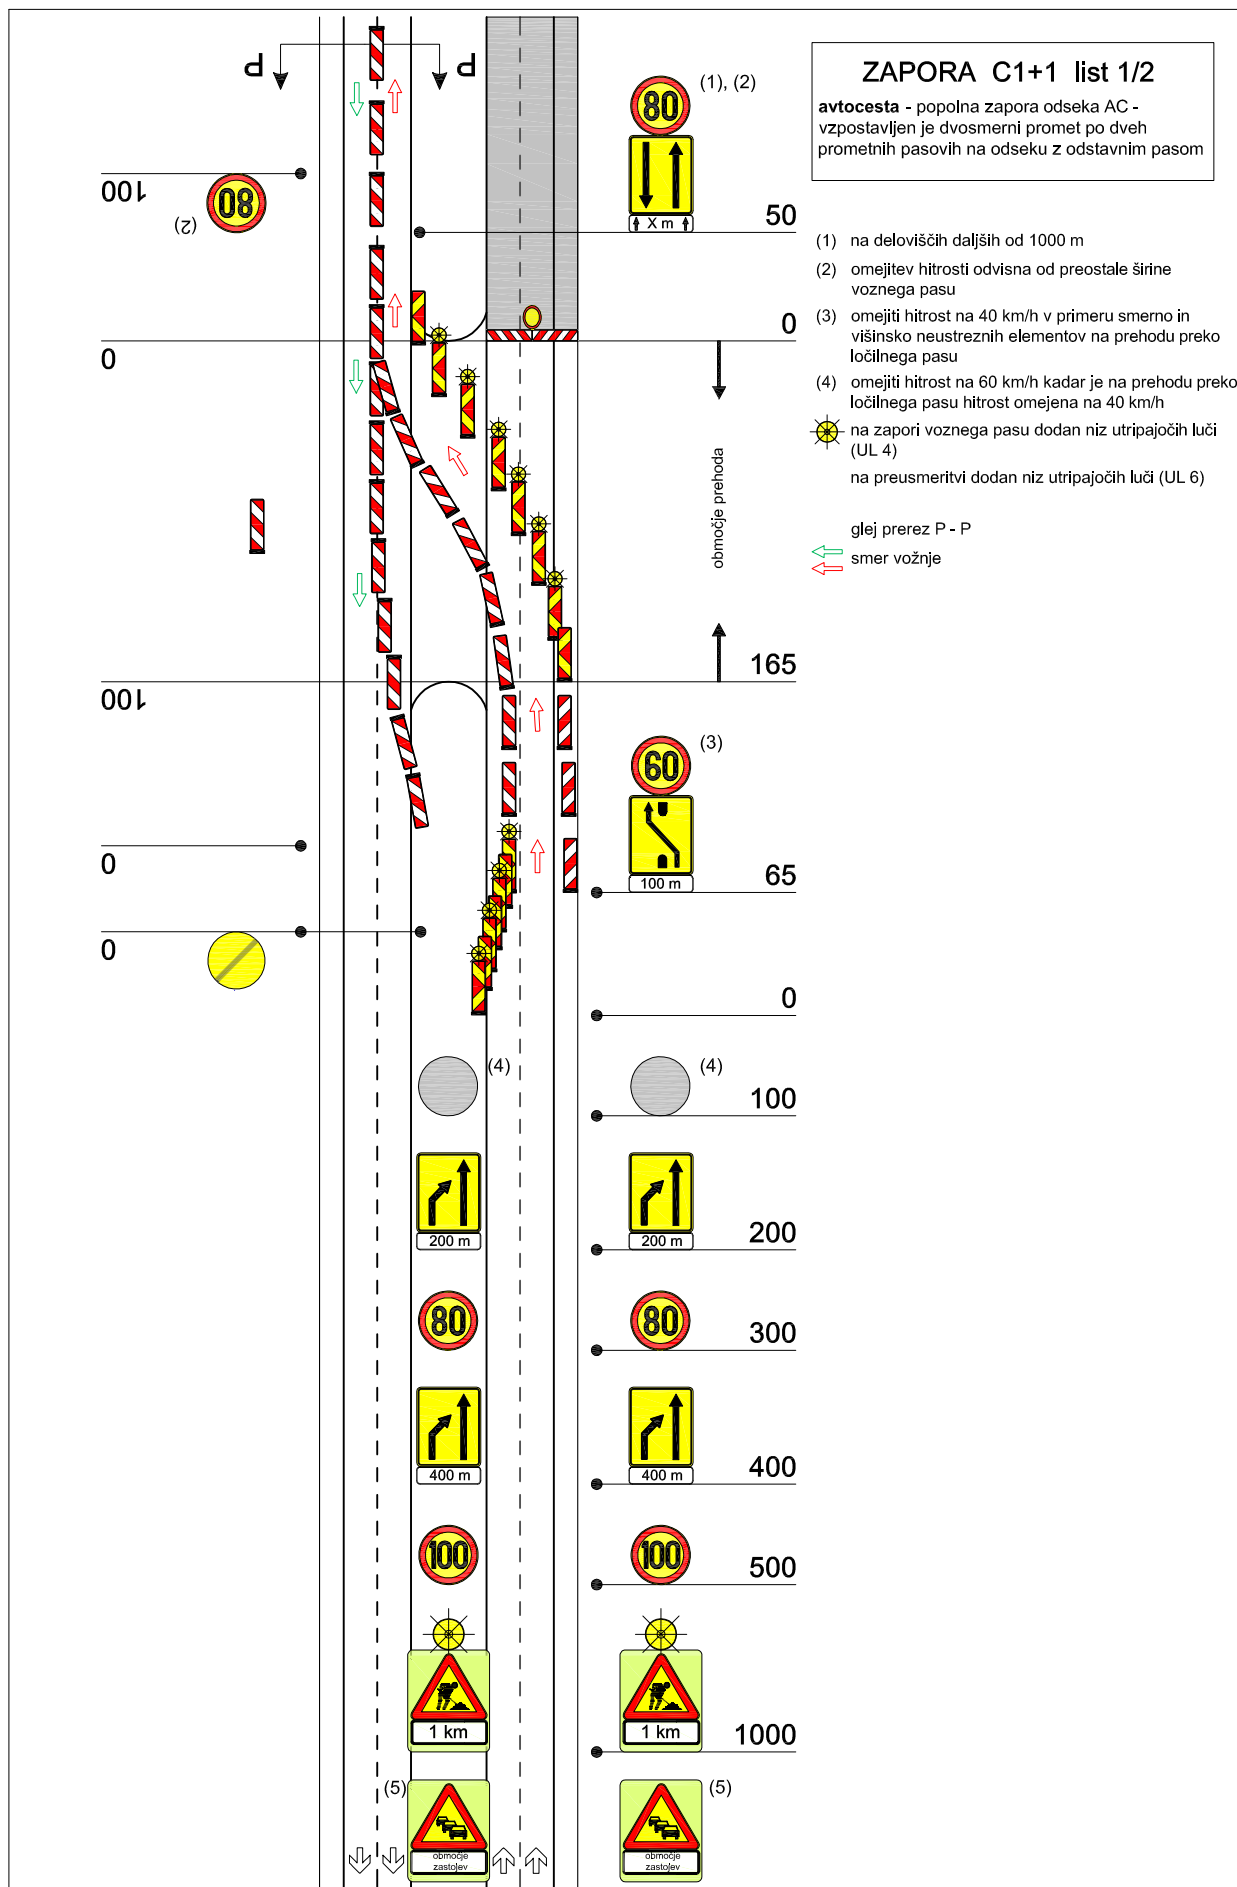

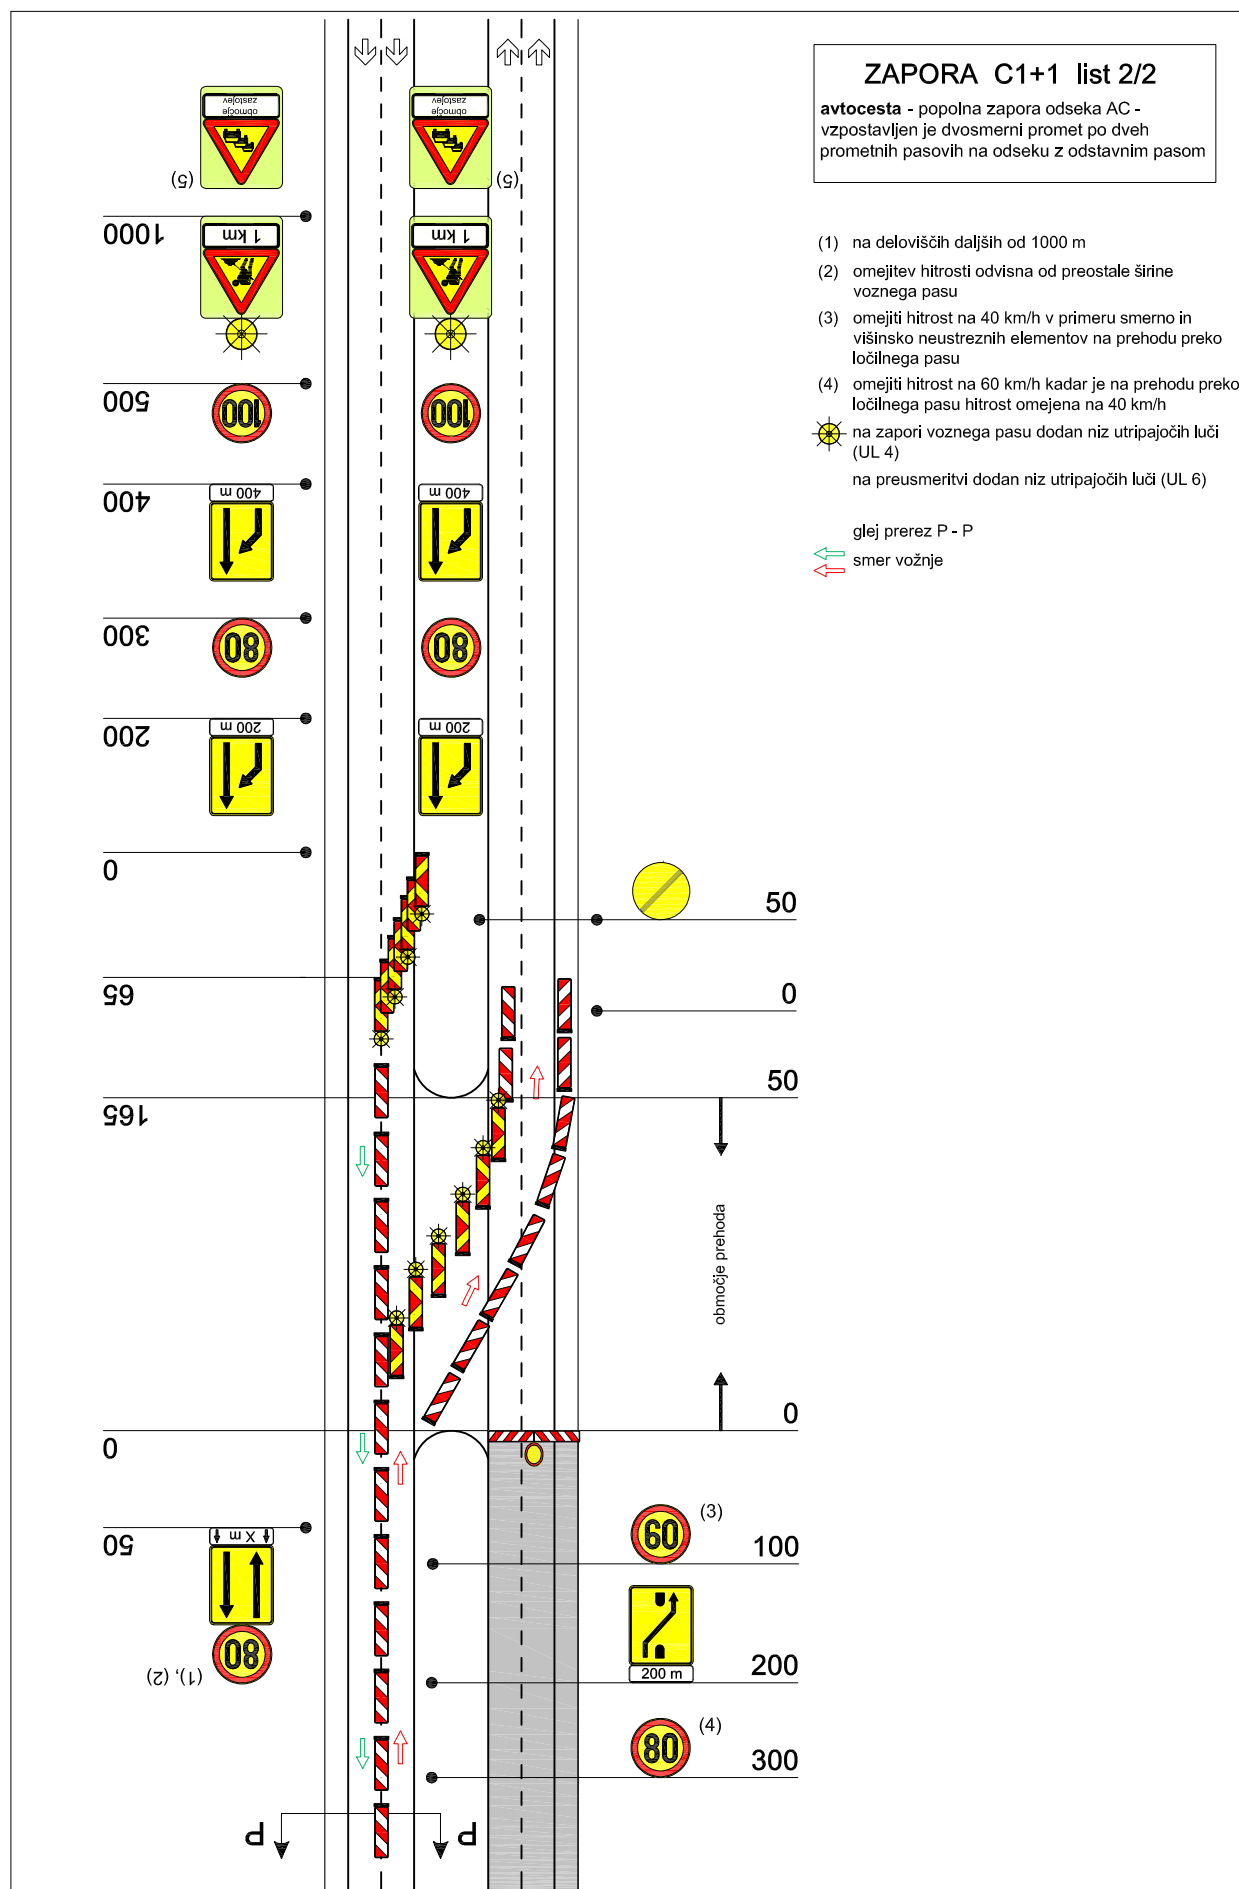

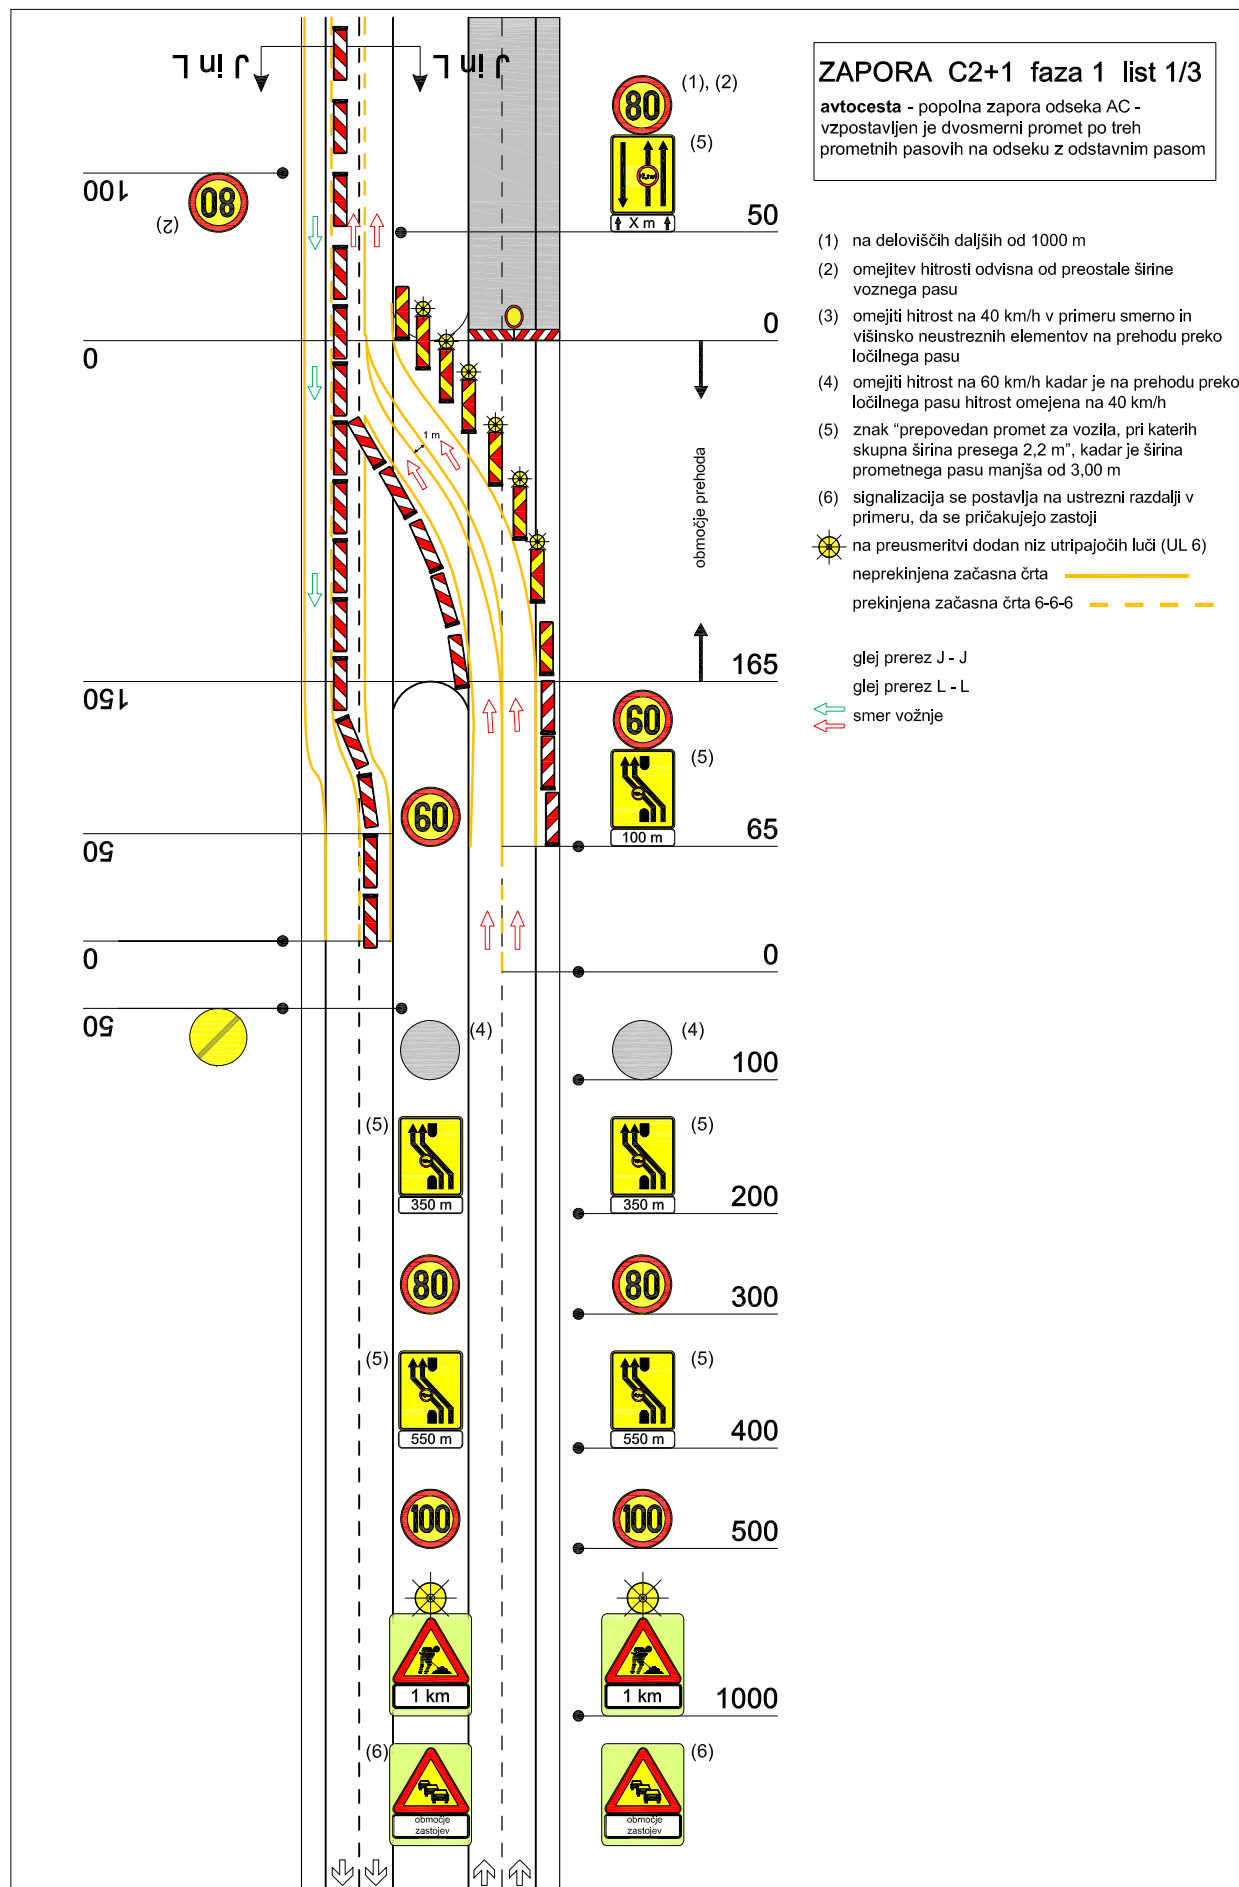


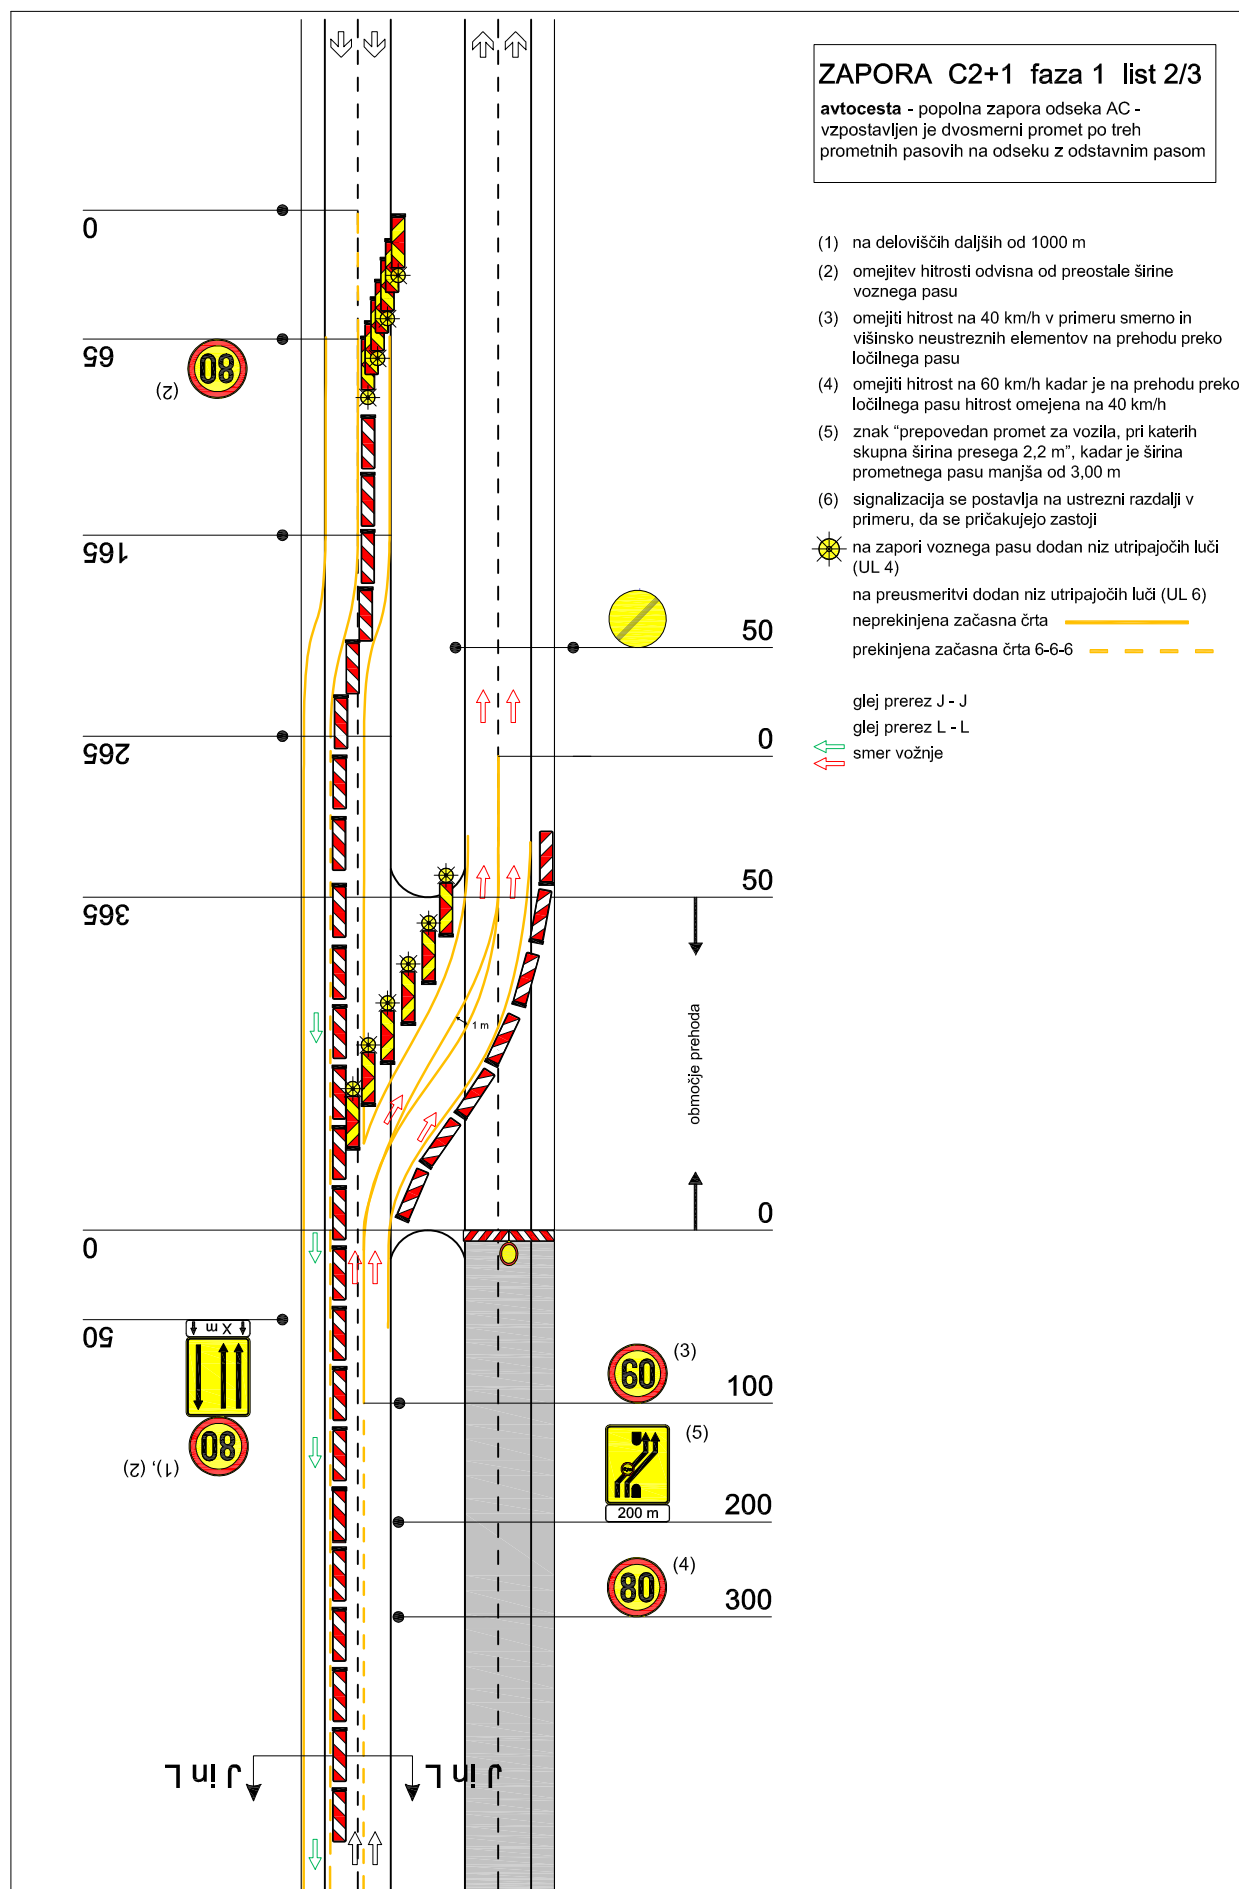



ZAPORA C2+1 faza 1 list 3/3

avtocesta - popolna zapora odseka AC -
vzpostavljen je dvosmerni promet po treh
prometnih pasovih na odseku z odstavnim pasom

- (6) signalizacija se postavlja na ustrezni razdalji v
primeru, da se pričakujejo zastoji

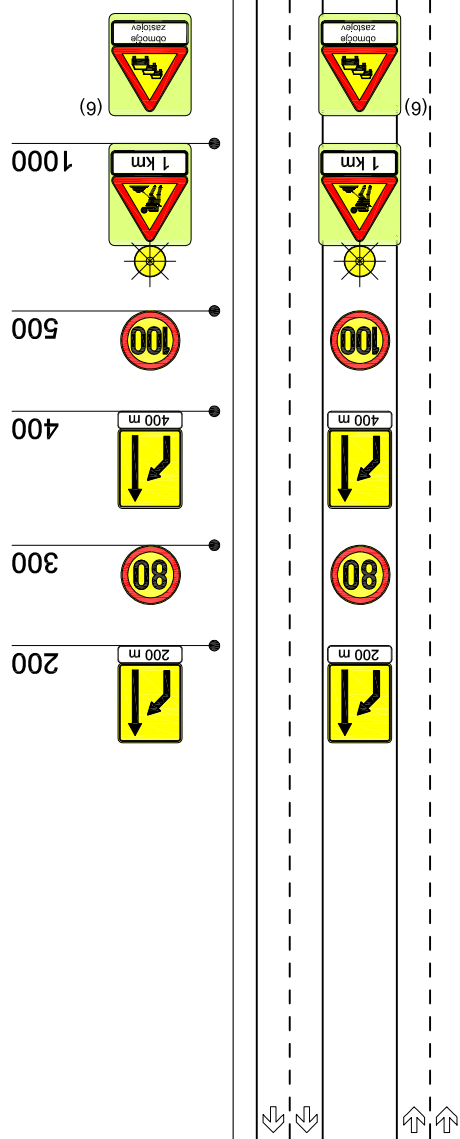

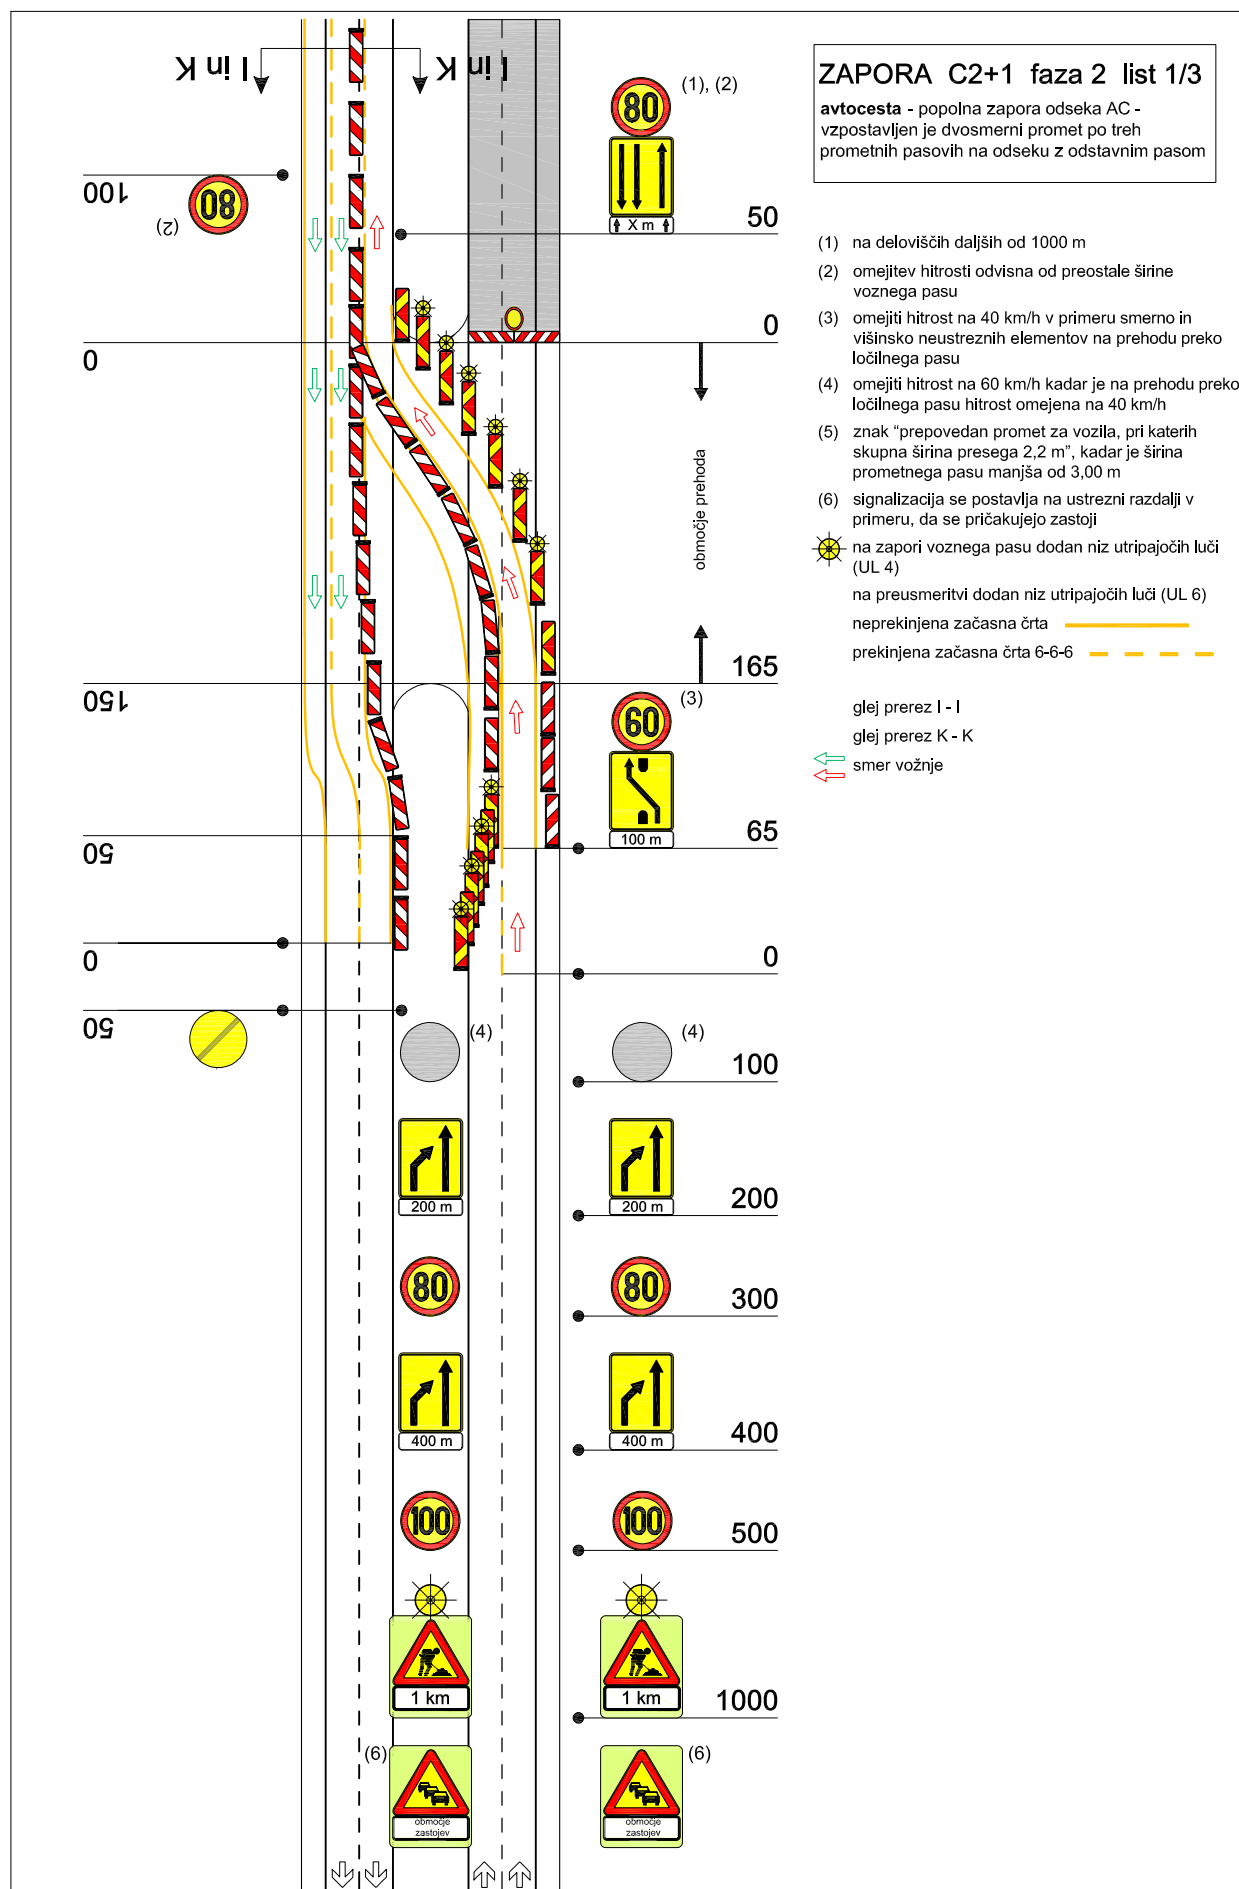


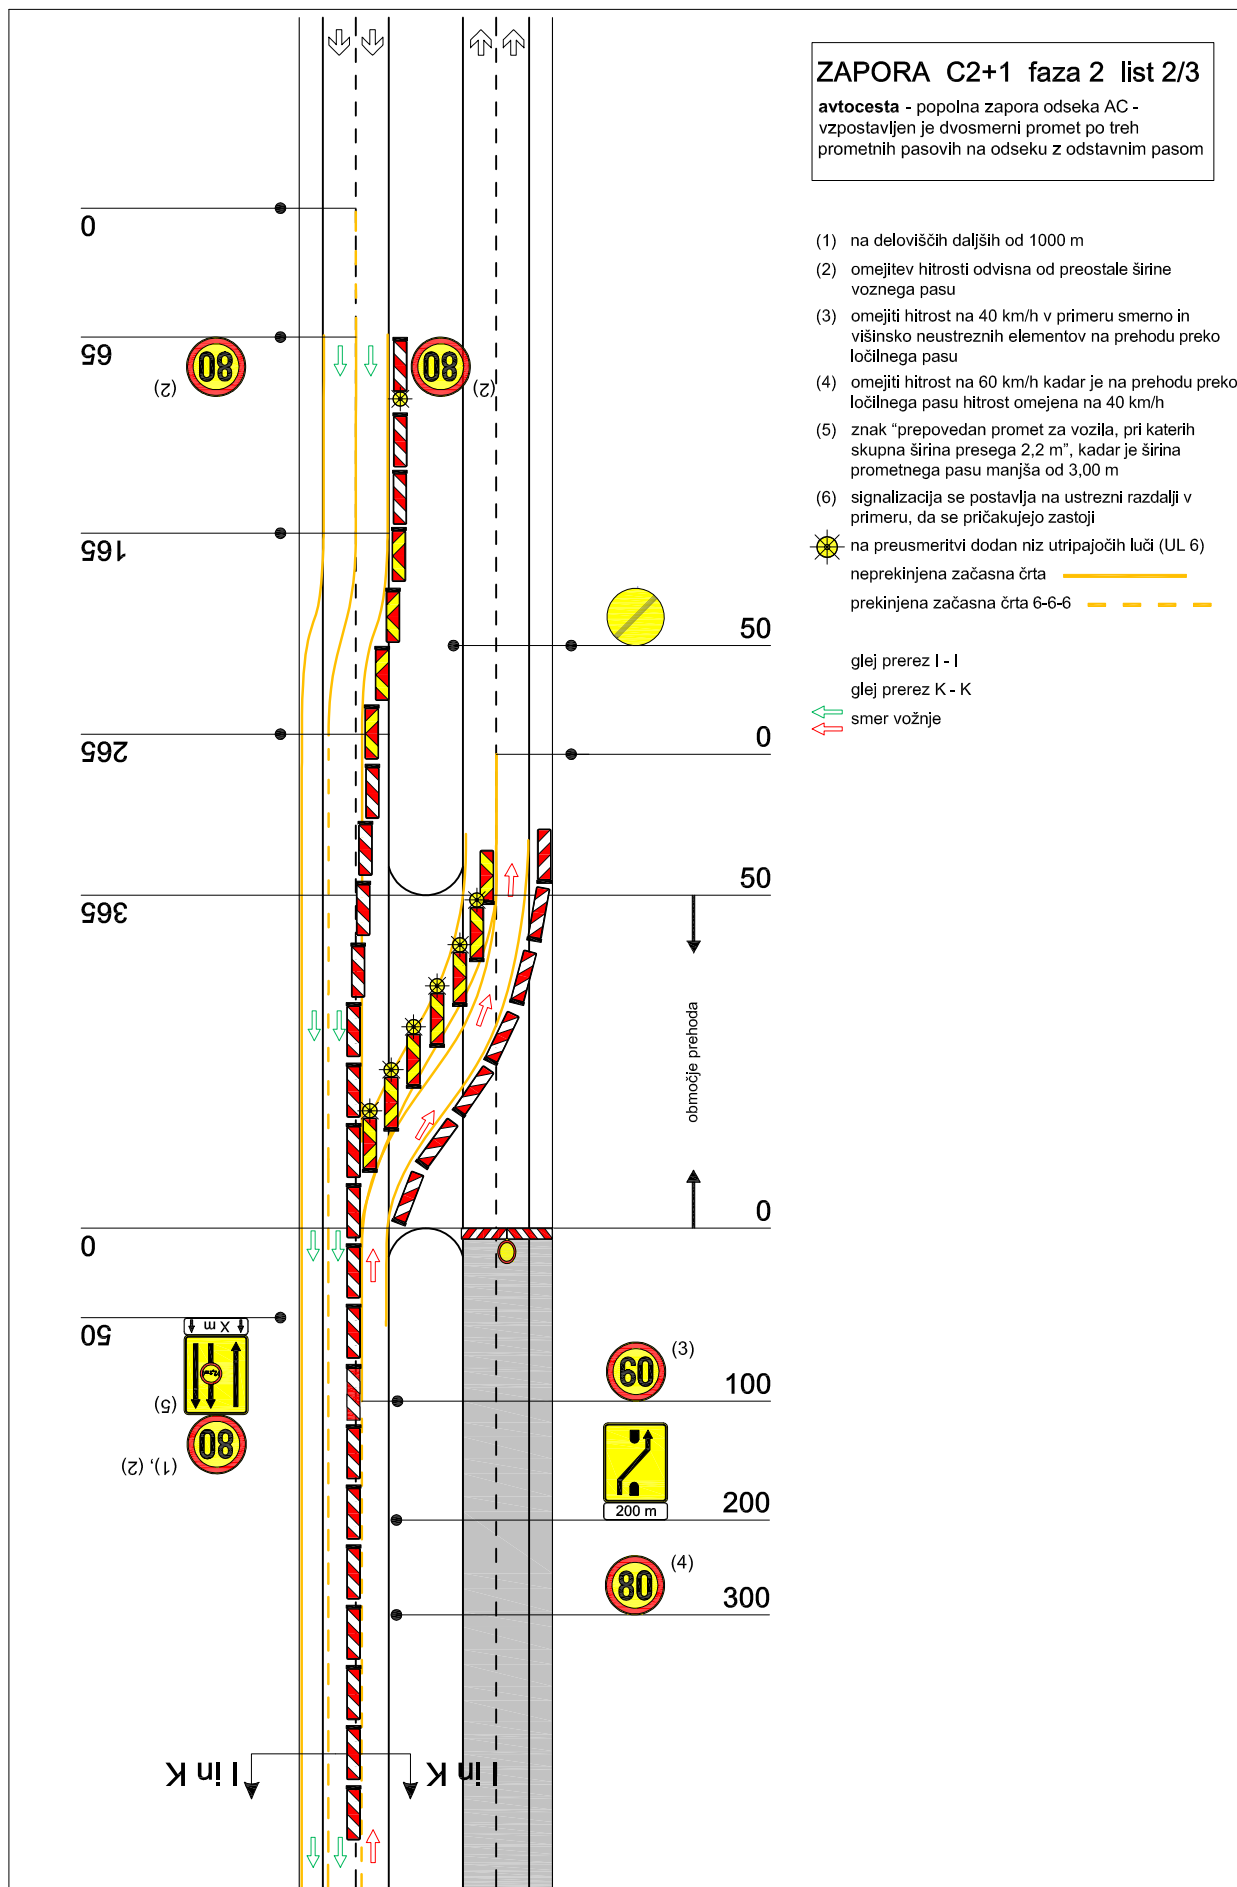



ZAPORA C2+1 faza 2 list 3/3

avtocesta - popolna zapora odseka AC -
vzpostavljen je dvosmerni promet po treh
prometnih pasovih na odseku z odstavnim pasom

- (5) znak "prepovedan promet za vozila, pri katerih skupna širina presega 2,2 m", kadar je širina prometnega pasu manjša od 3,00 m
- (6) signalizacija se postavlja na ustrezni razdalji v primeru, da se pričakujejo zastoji

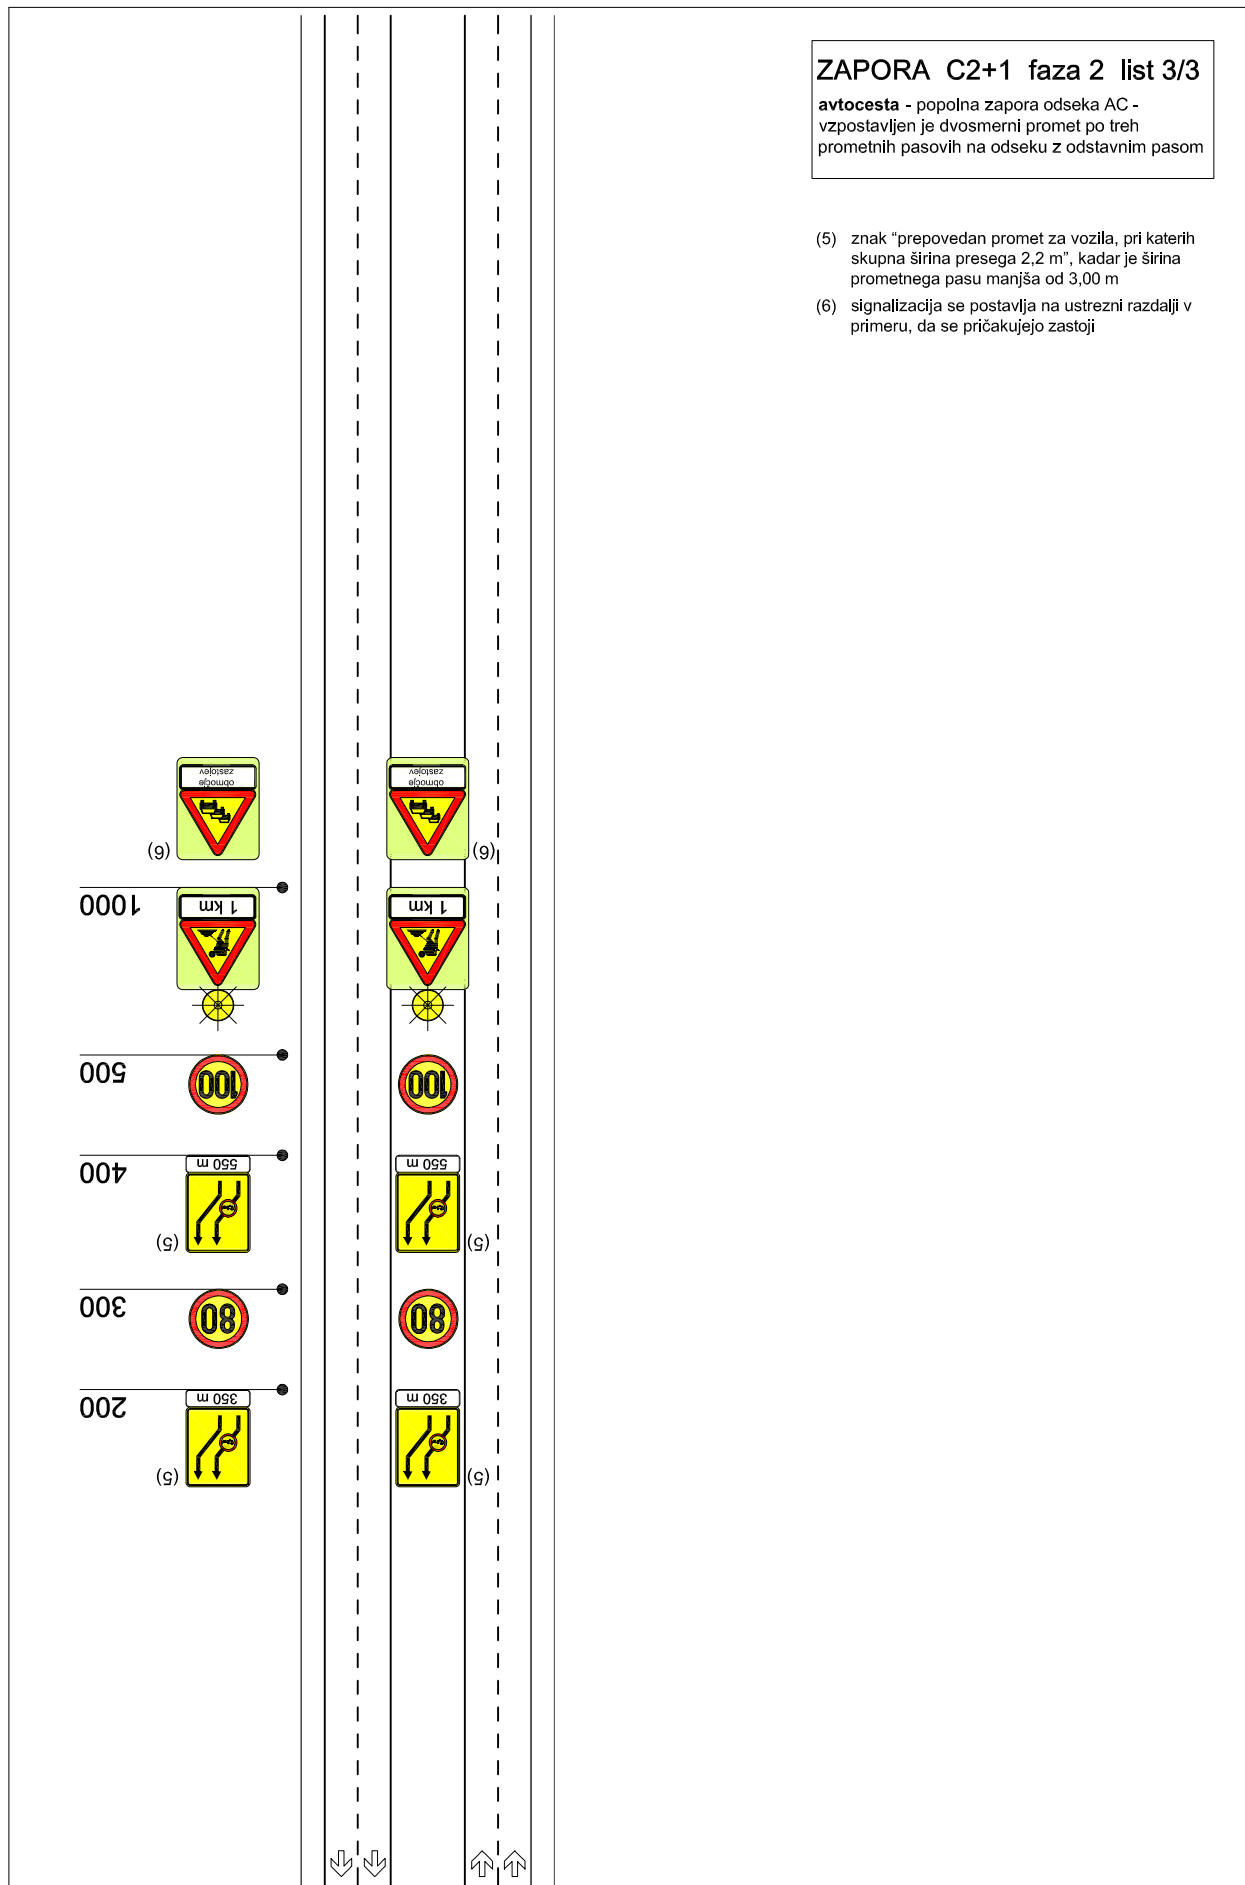

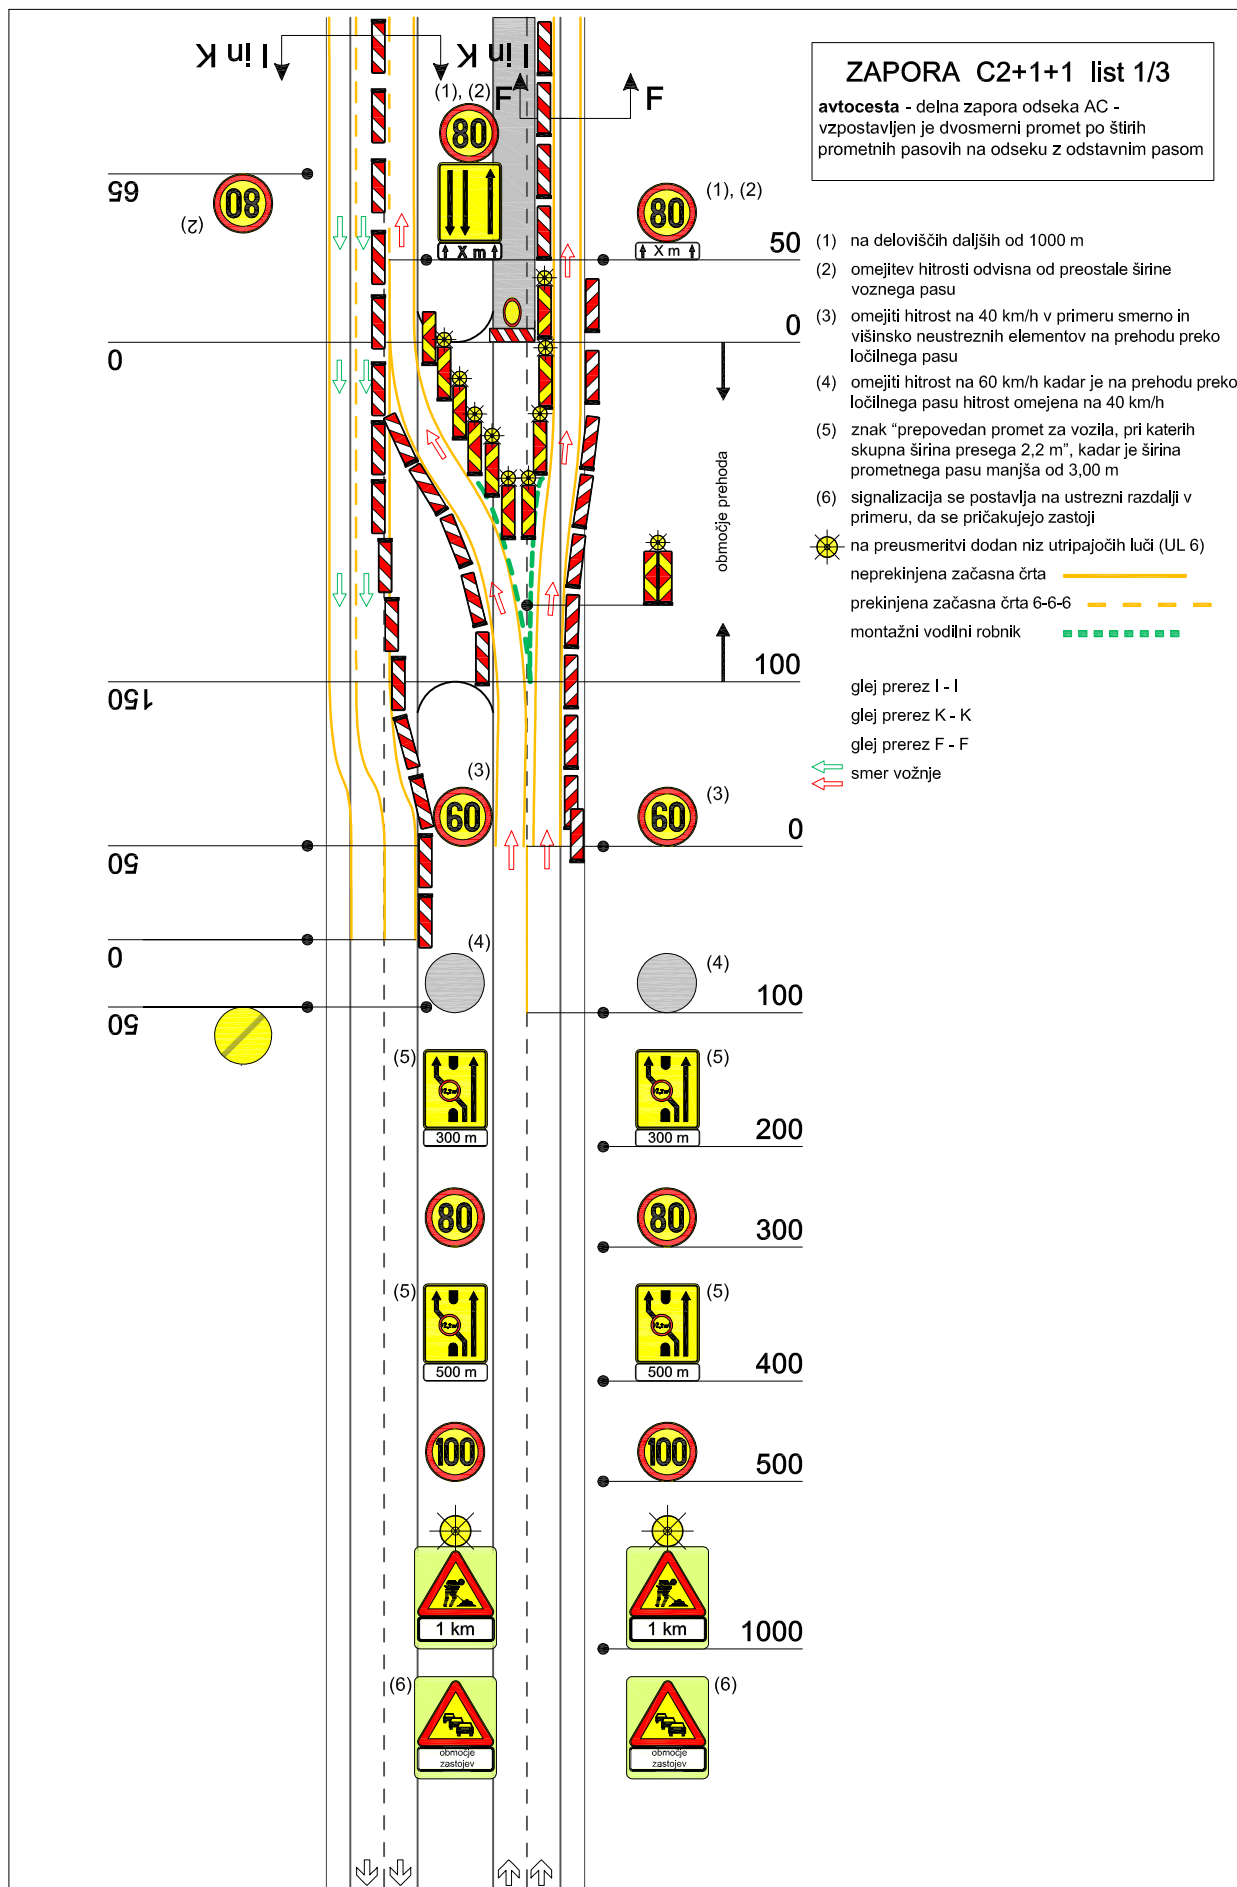


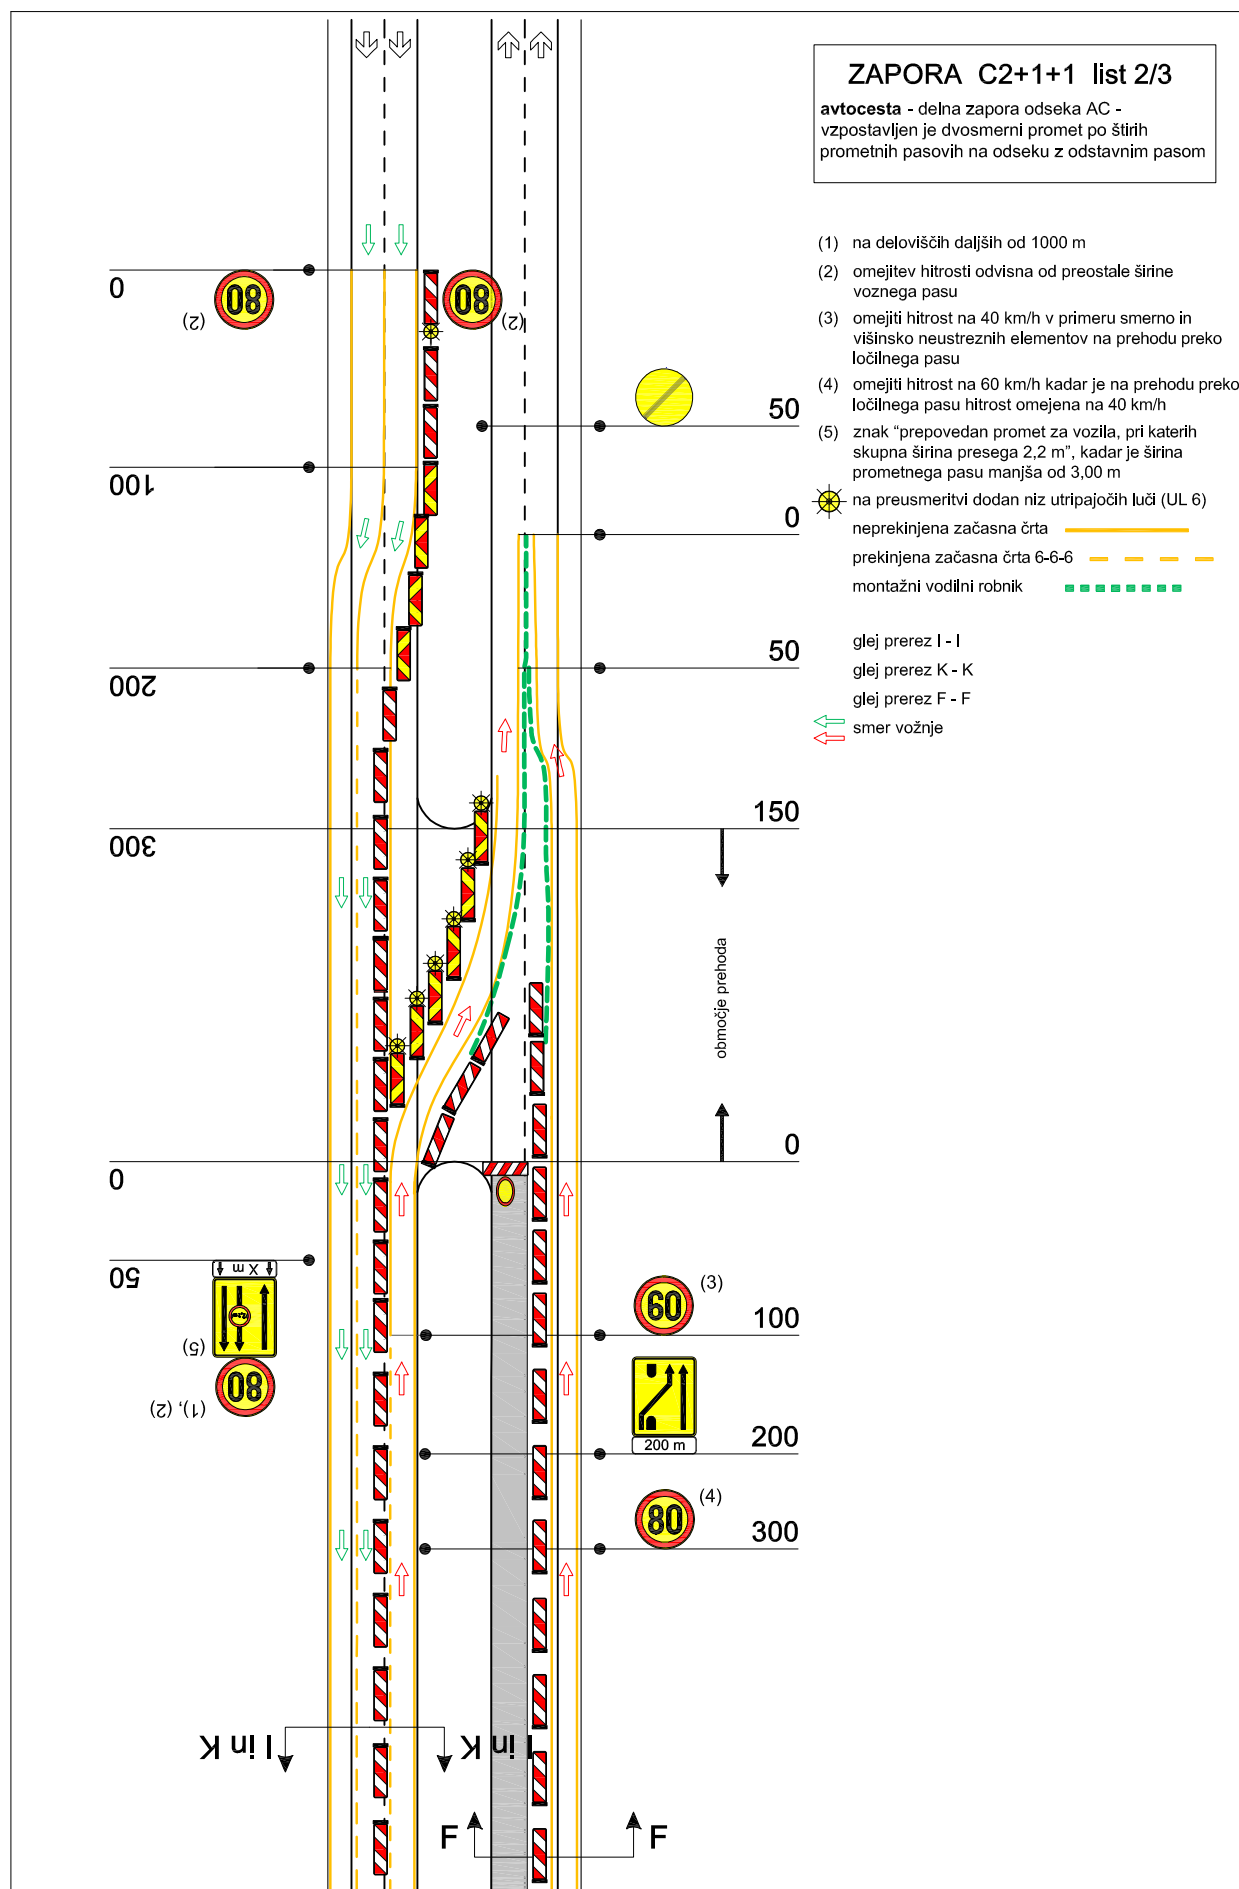


ZAPORA C2+1+1 list 3/3

avtocesta - delna zapora odseka AC -
vzpostavljen je dvosmerni promet po štirih
prometnih pasovih na odseku z odstavnim pasom

- (5) znak "prepovedan promet za vozila, pri katerih skupna širina presega 2,2 m", kadar je širina prometnega pasu manjša od 3,00 m
- (6) signalizacija se postavlja na ustrezni razdalji v primeru, da se pričakujejo zastoji

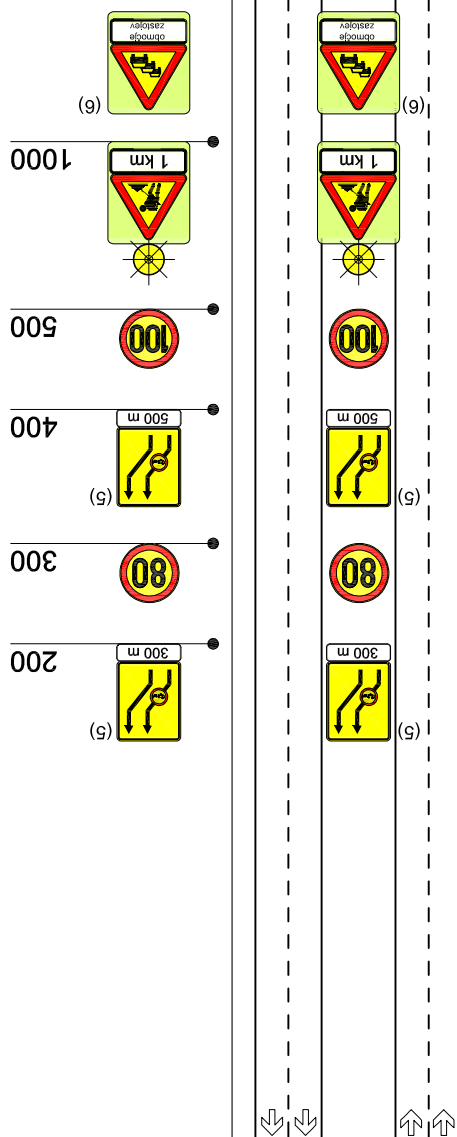

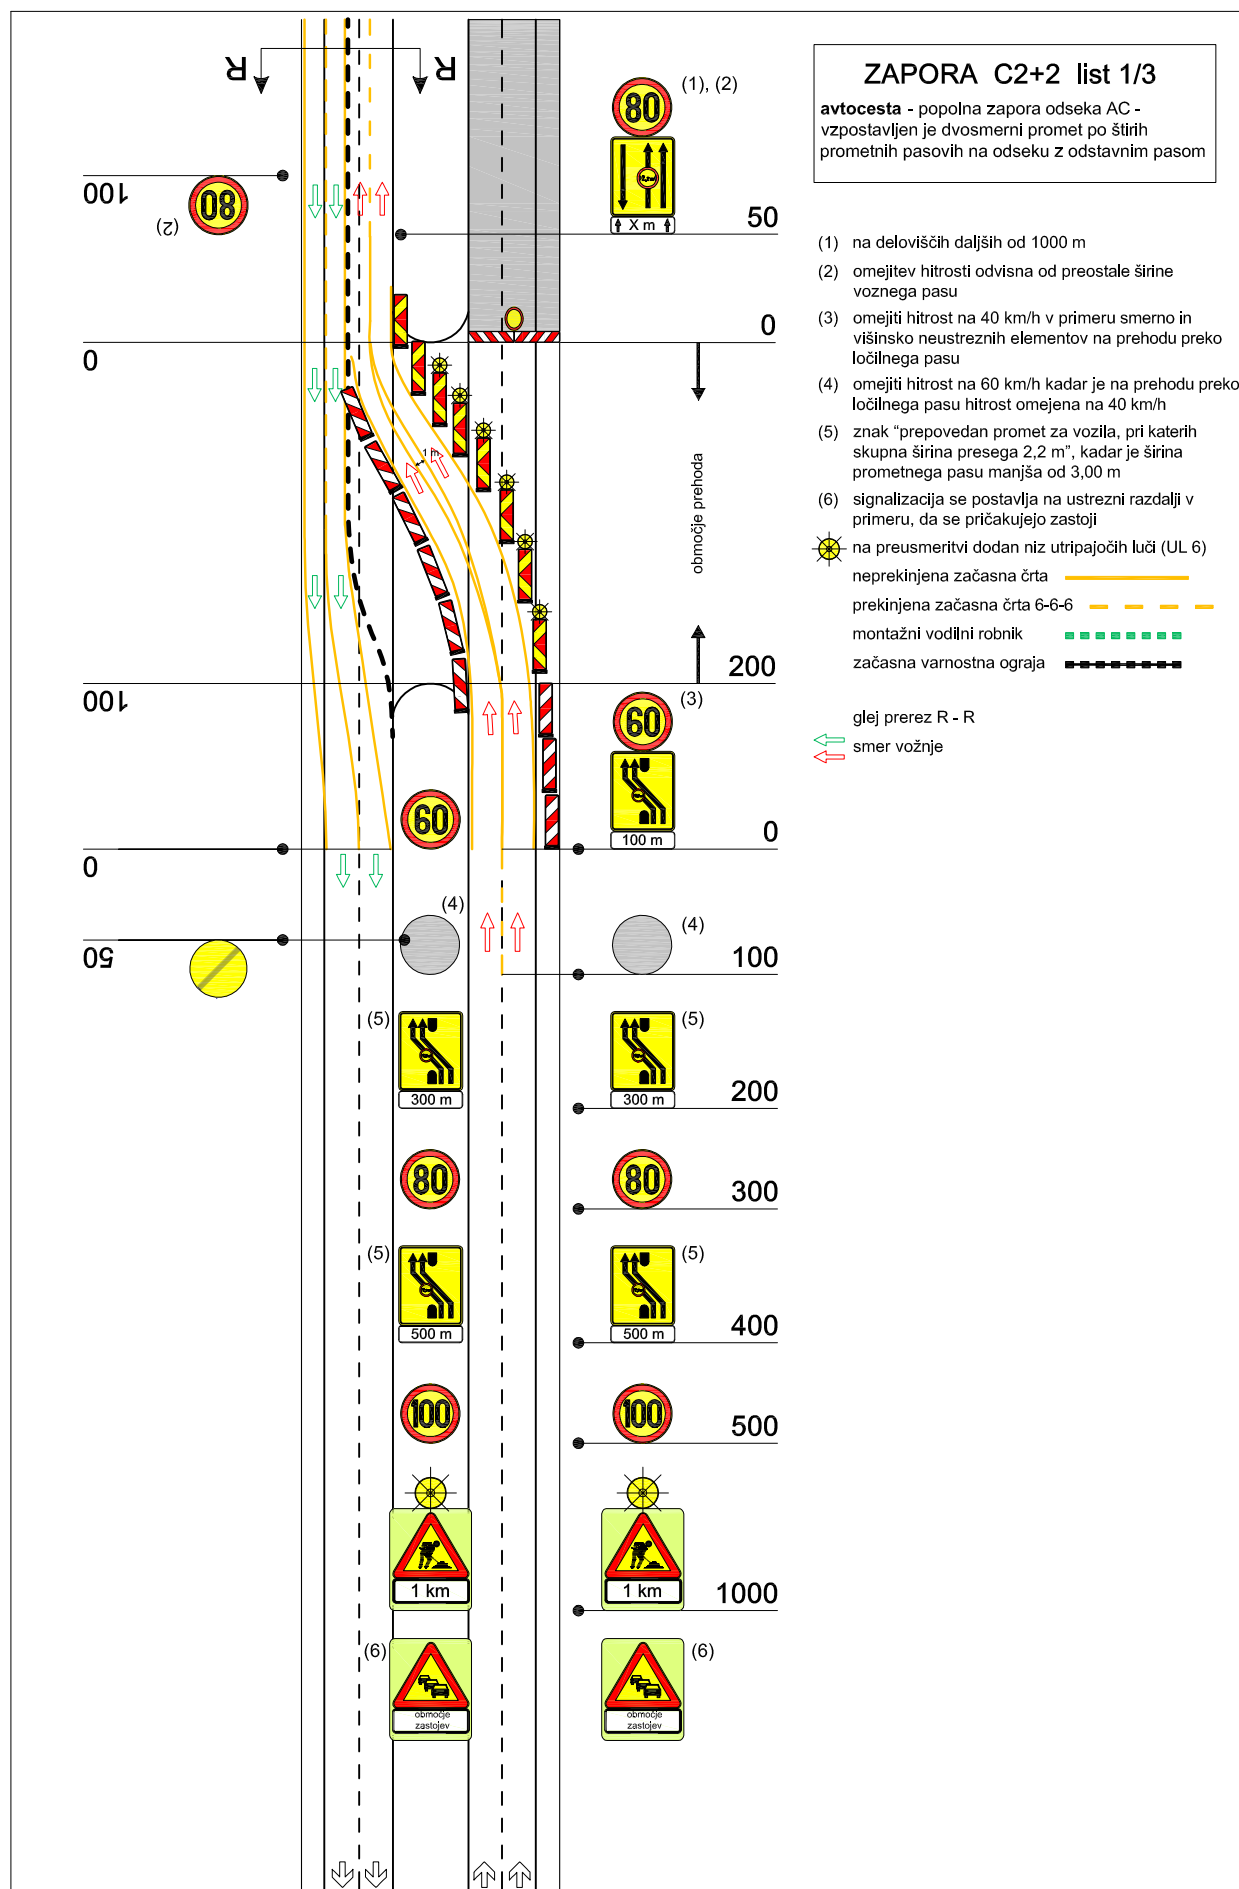

ZAPORA C2+2 list 2/3

avtocesta - popolna zapora odseka AC -
vzpostavljen je dvosmerni promet po štirih
prometnih pasovih na odseku Z odstavnim pasom

- (1) na delovišćih daljših od 1000 m
- (2) omejitev hitrosti odvisna od preostale širine voznega pasu
- (3) omejiti hitrost na 40 km/h v primeru smerno in višinsko neustreznih elementov na prehodu preko ločilnega pasu
- (4) omejiti hitrost na 60 km/h kadar je na prehodu preko ločilnega pasu hitrost omejena na 40 km/h
- (5) znak "prepovedan promet za vozila, pri katerih skupna širina presega 2,2 m", kadar je širina prometnega pasu manjša od 3,00 m

 na preusmeritvi dodan niz utripajočih luči (UL 6)

neprekinjena začasna črta 


```
prekinjena začasna črta 6-6-6  —  —  —  —
```

montažni vodilni robnik 

časna varnostna ograja

glej prerez R - R


← smer vožnje

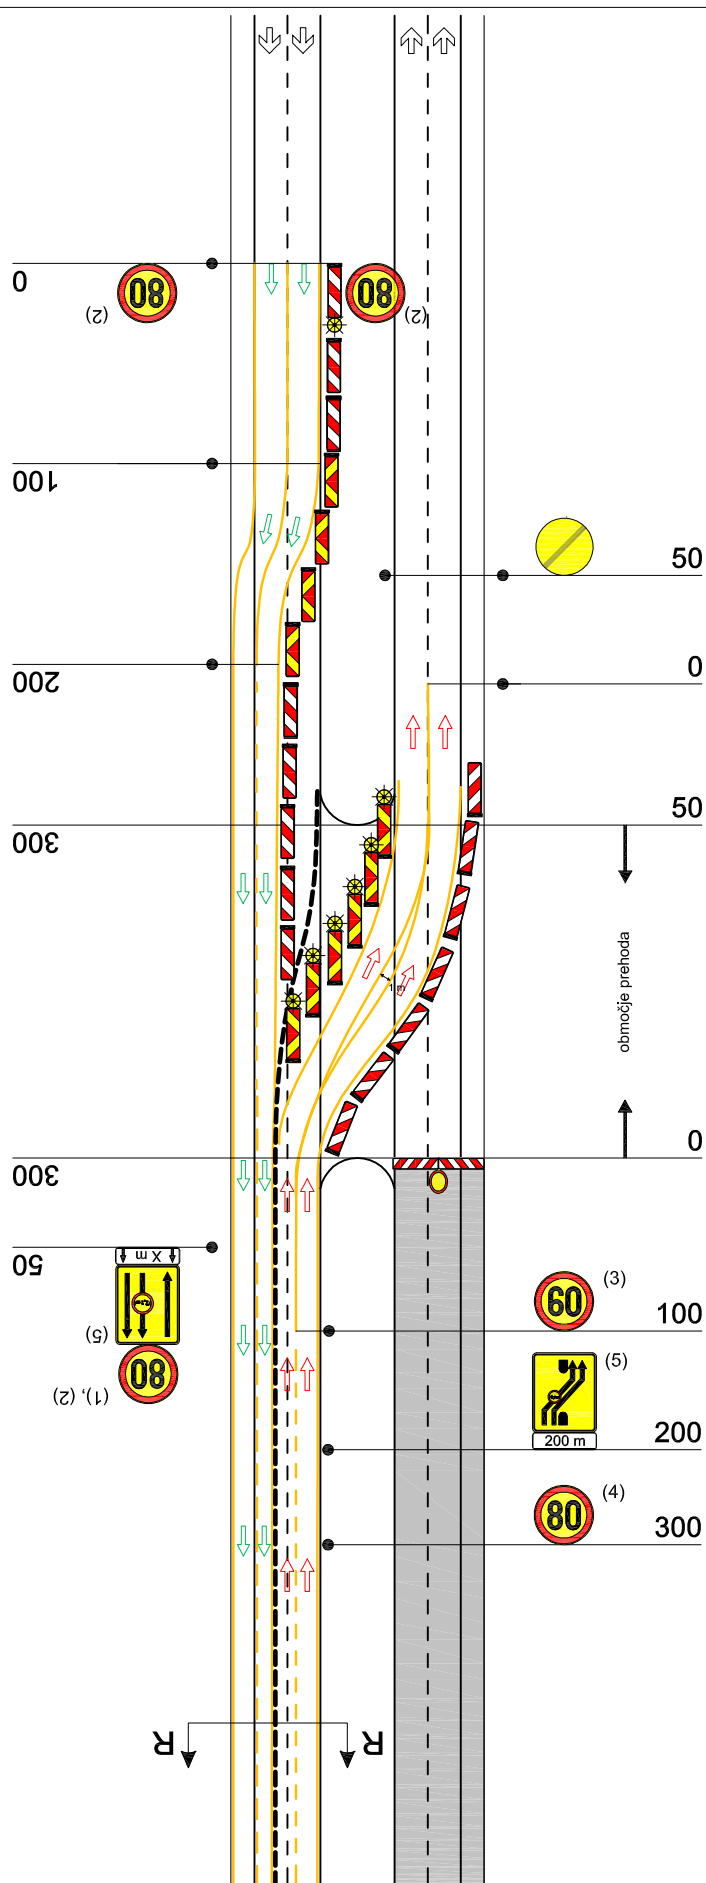

ZAPORA C2+2 list 3/3

avtocesta - popolna zapora odseka AC -
vzpostavljen je dvosmerni promet po štirih
prometnih pasovih na odseku z odstavnim pasom

- (5) znak "prepovedan promet za vozila, pri katerih skupna širina presega 2,2 m", kadar je širina prometnega pasu manjša od 3,00 m
- (6) signalizacija se postavlja na ustrezni razdalji v primeru, da se pričakujejo zastoji

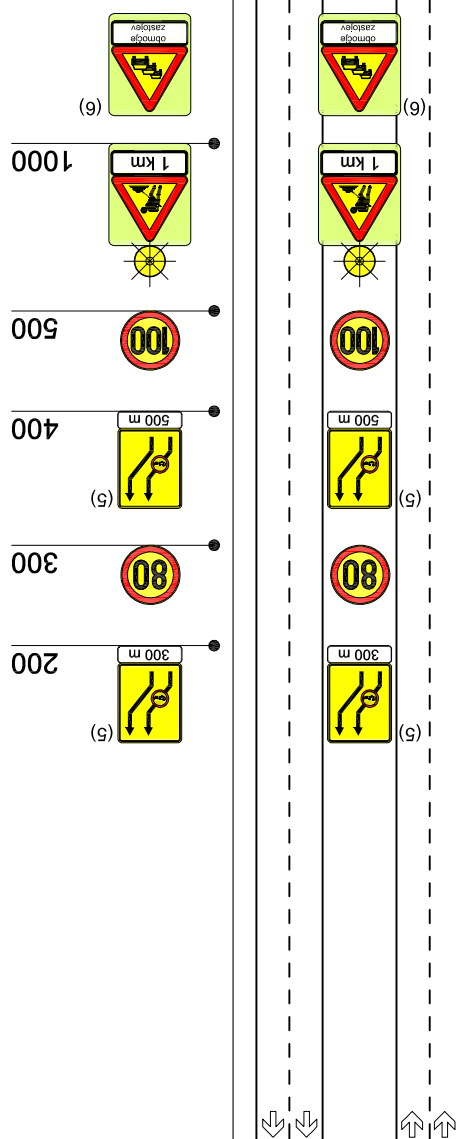

ZAPORA D1+1 list 1/3

avtocesta - popolna zapora odseka AC -
vzpostavljen je dvosmerni promet po dveh
prometnih pasovih na odseku s tremi prometnimi
pasovi

(5) signalizacija se postavlja na ustrezni razdalji v
primeru, da se pričakujejo zastoji

 na zapori prehodevalnega pasu dodan niz utripajočih
luči (UL 4)



100

65

0



200



300




400



500





1000

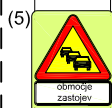

(5)



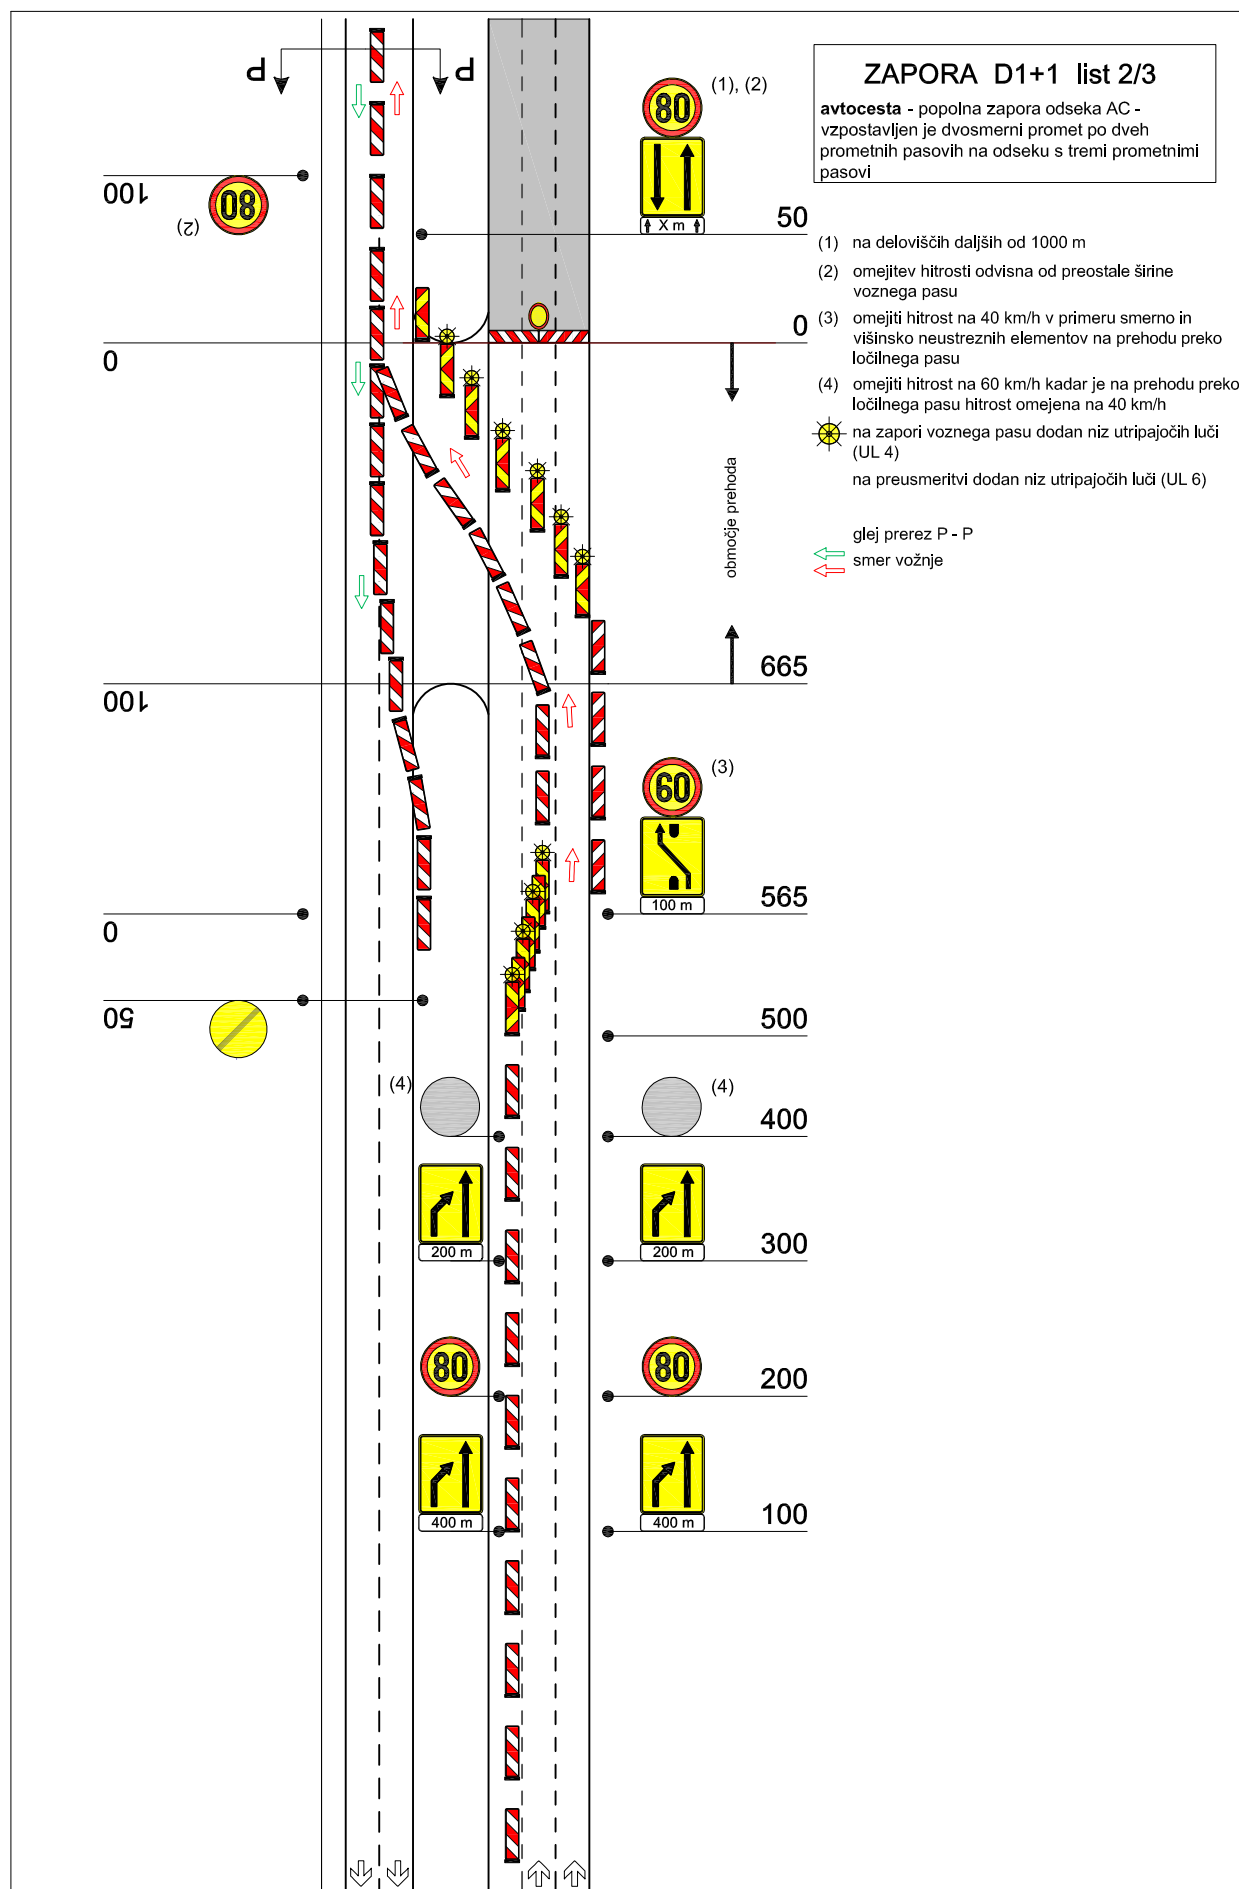

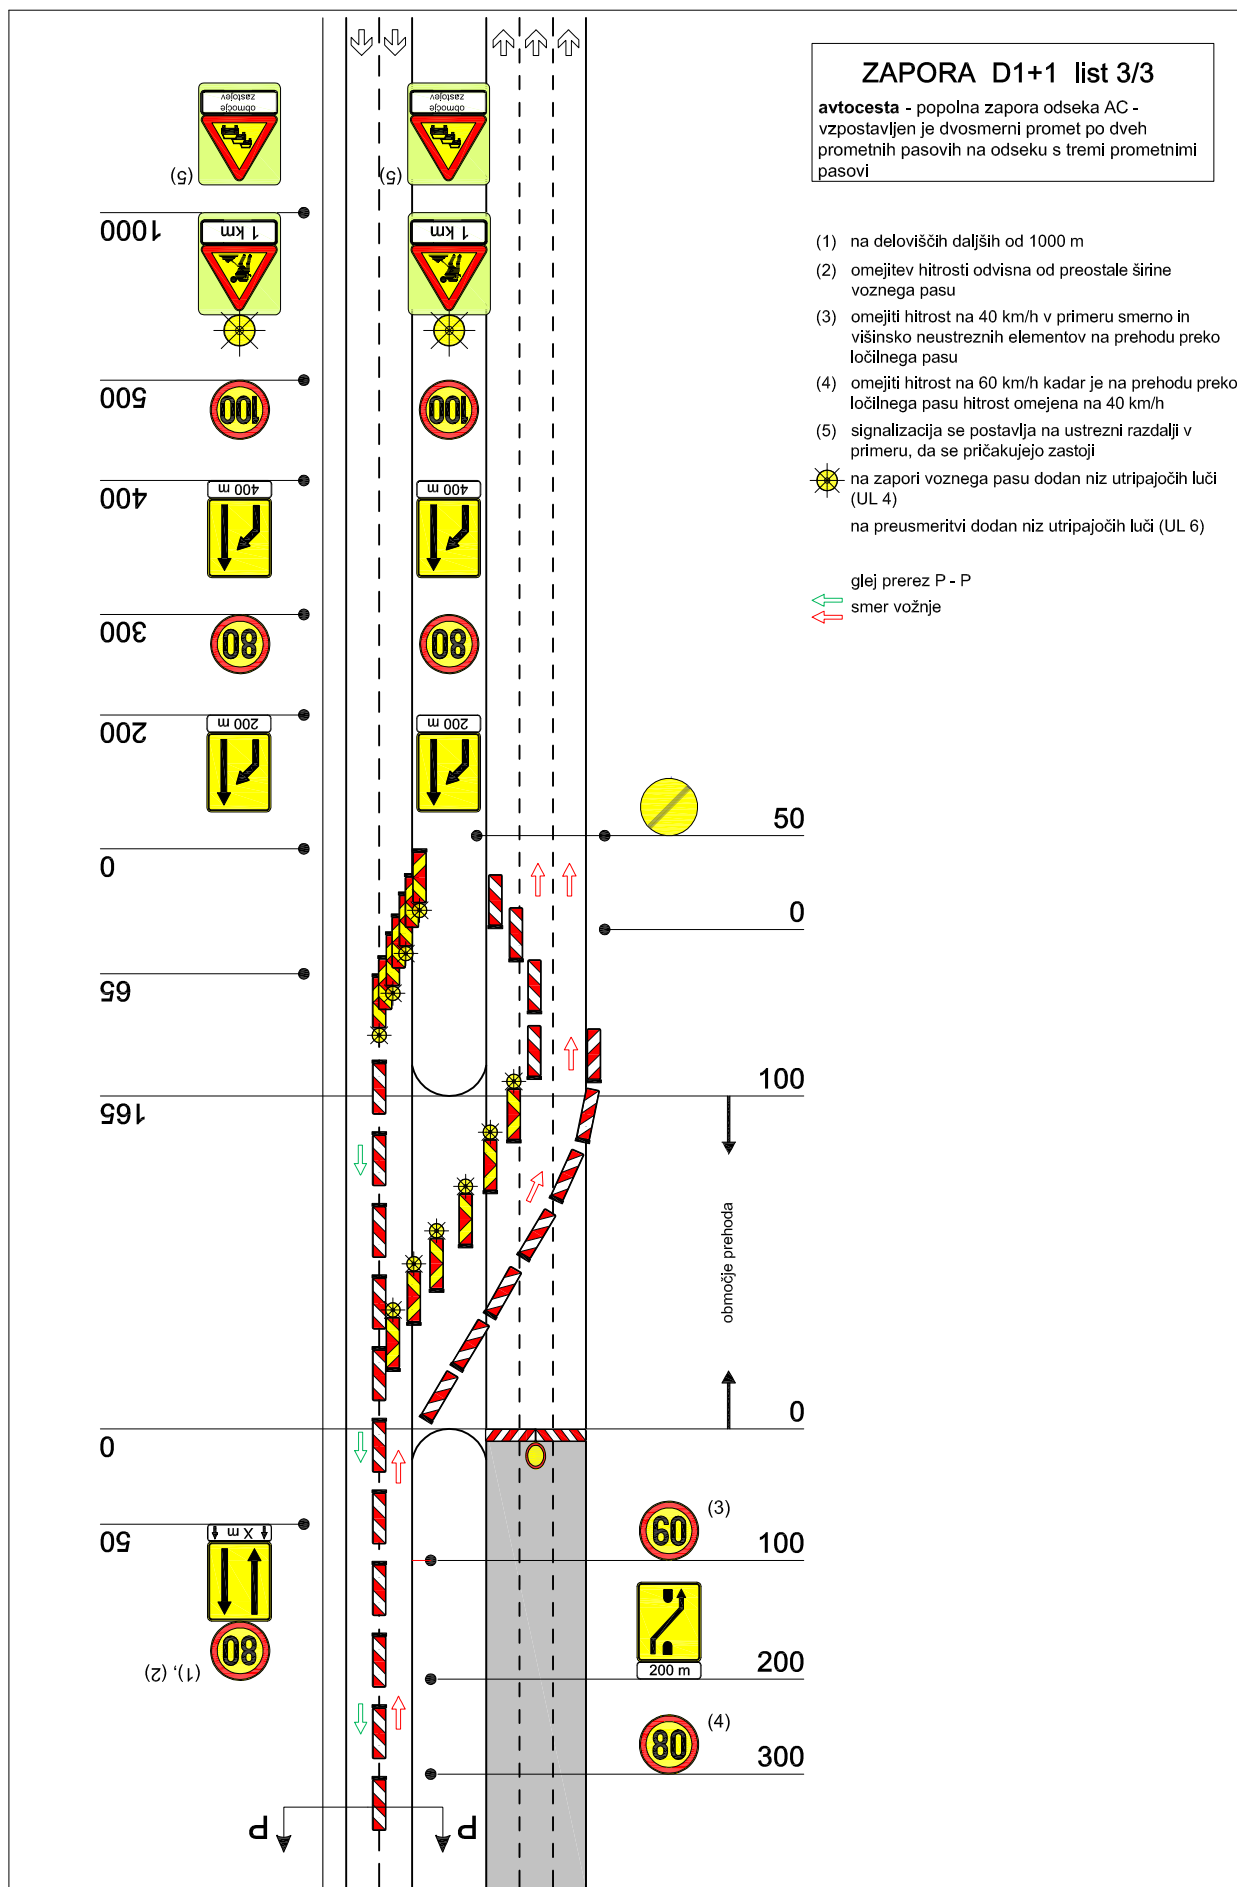



ZAPORA D2+1 faza 1 list 1/3


avtocesta - popolna zapora odseka AC -
vzpostavljen je dvosmerni promet po treh
začasnih prometnih pasovih na odseku s tremi
prometnimi pasovi

(6) signalizacija se postavlja na ustrezni razdalji v
primeru, da se pričakujejo zastoji

 na zapori prehodevalnega pasu dodan niz utripajočih
luči (UL 4)

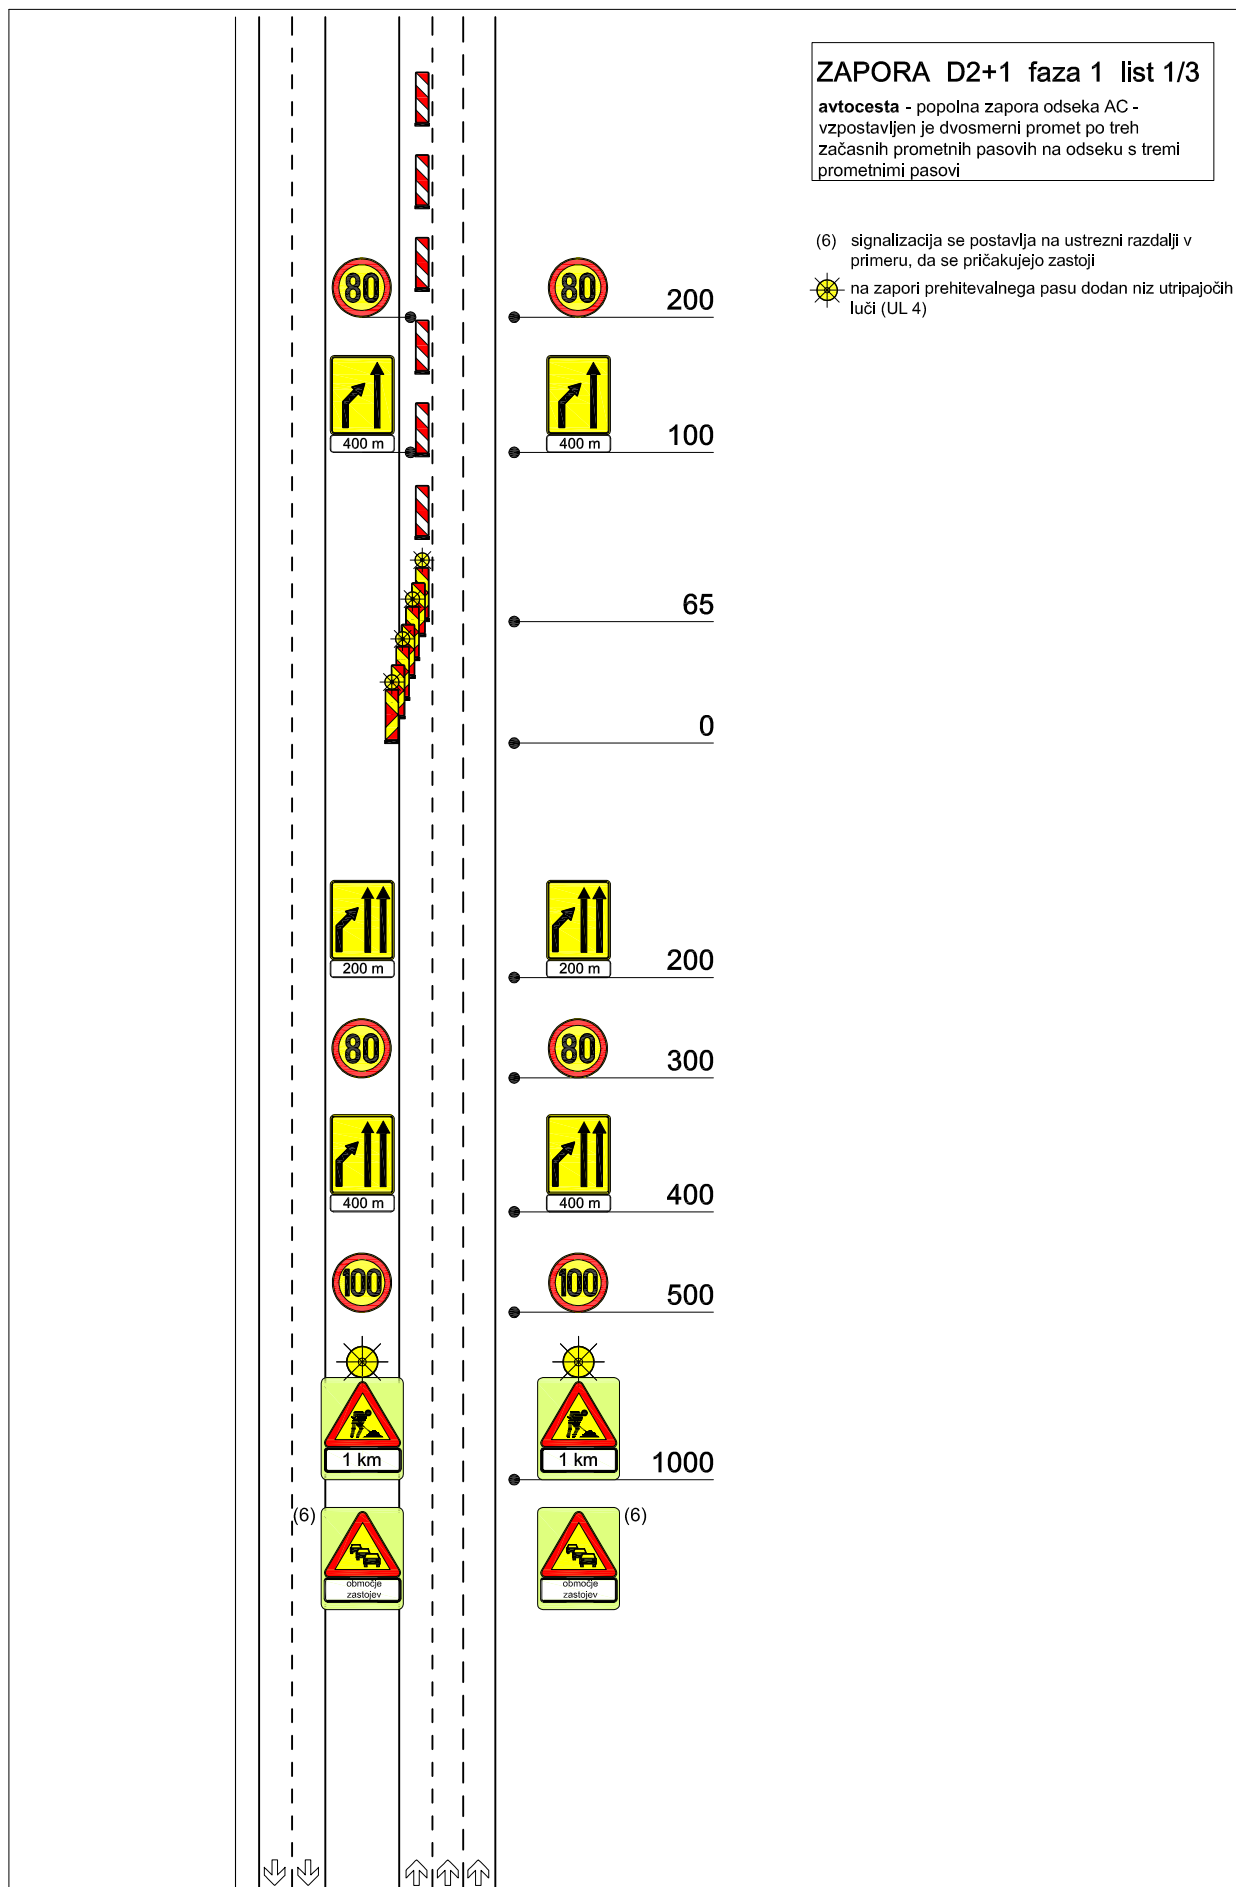

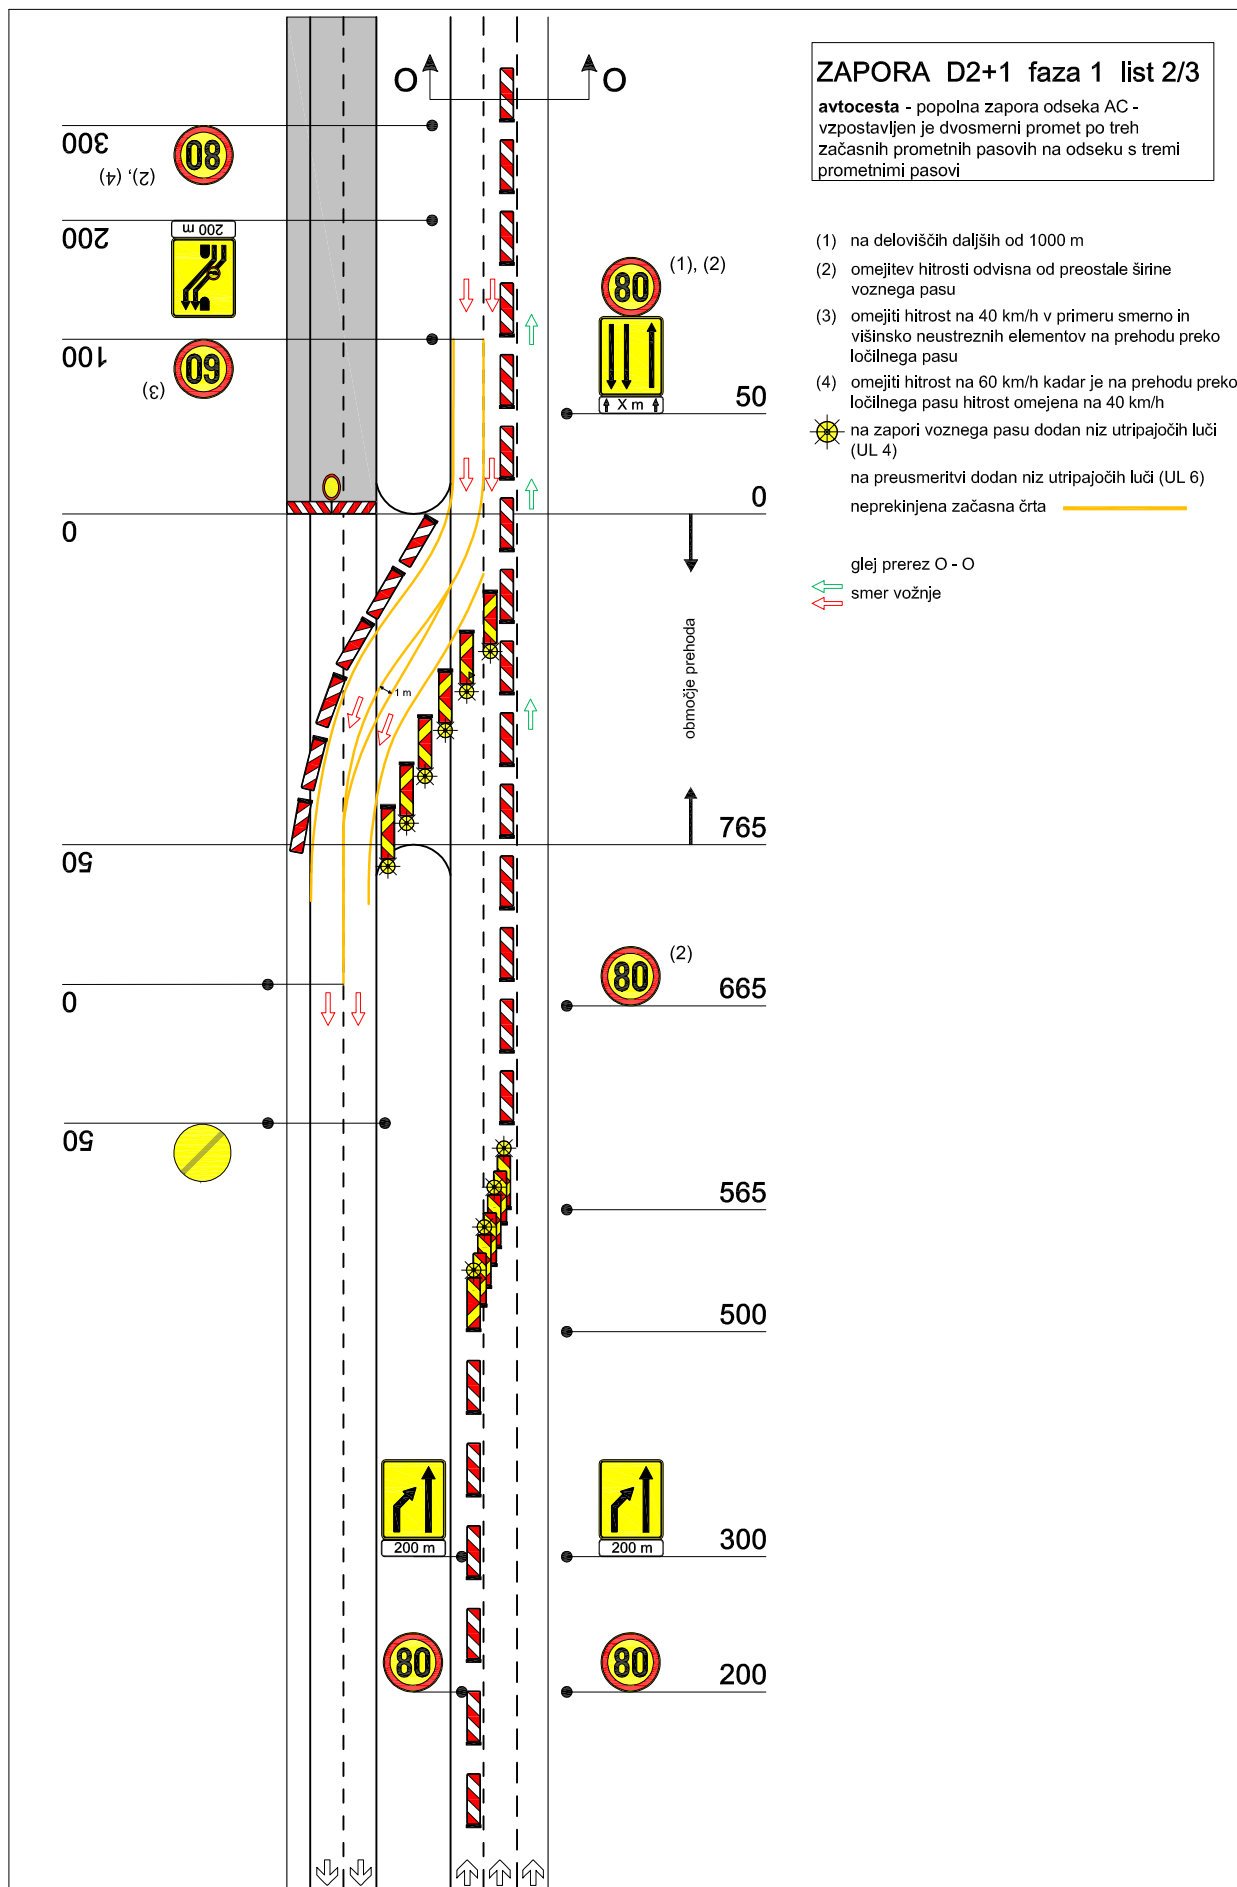

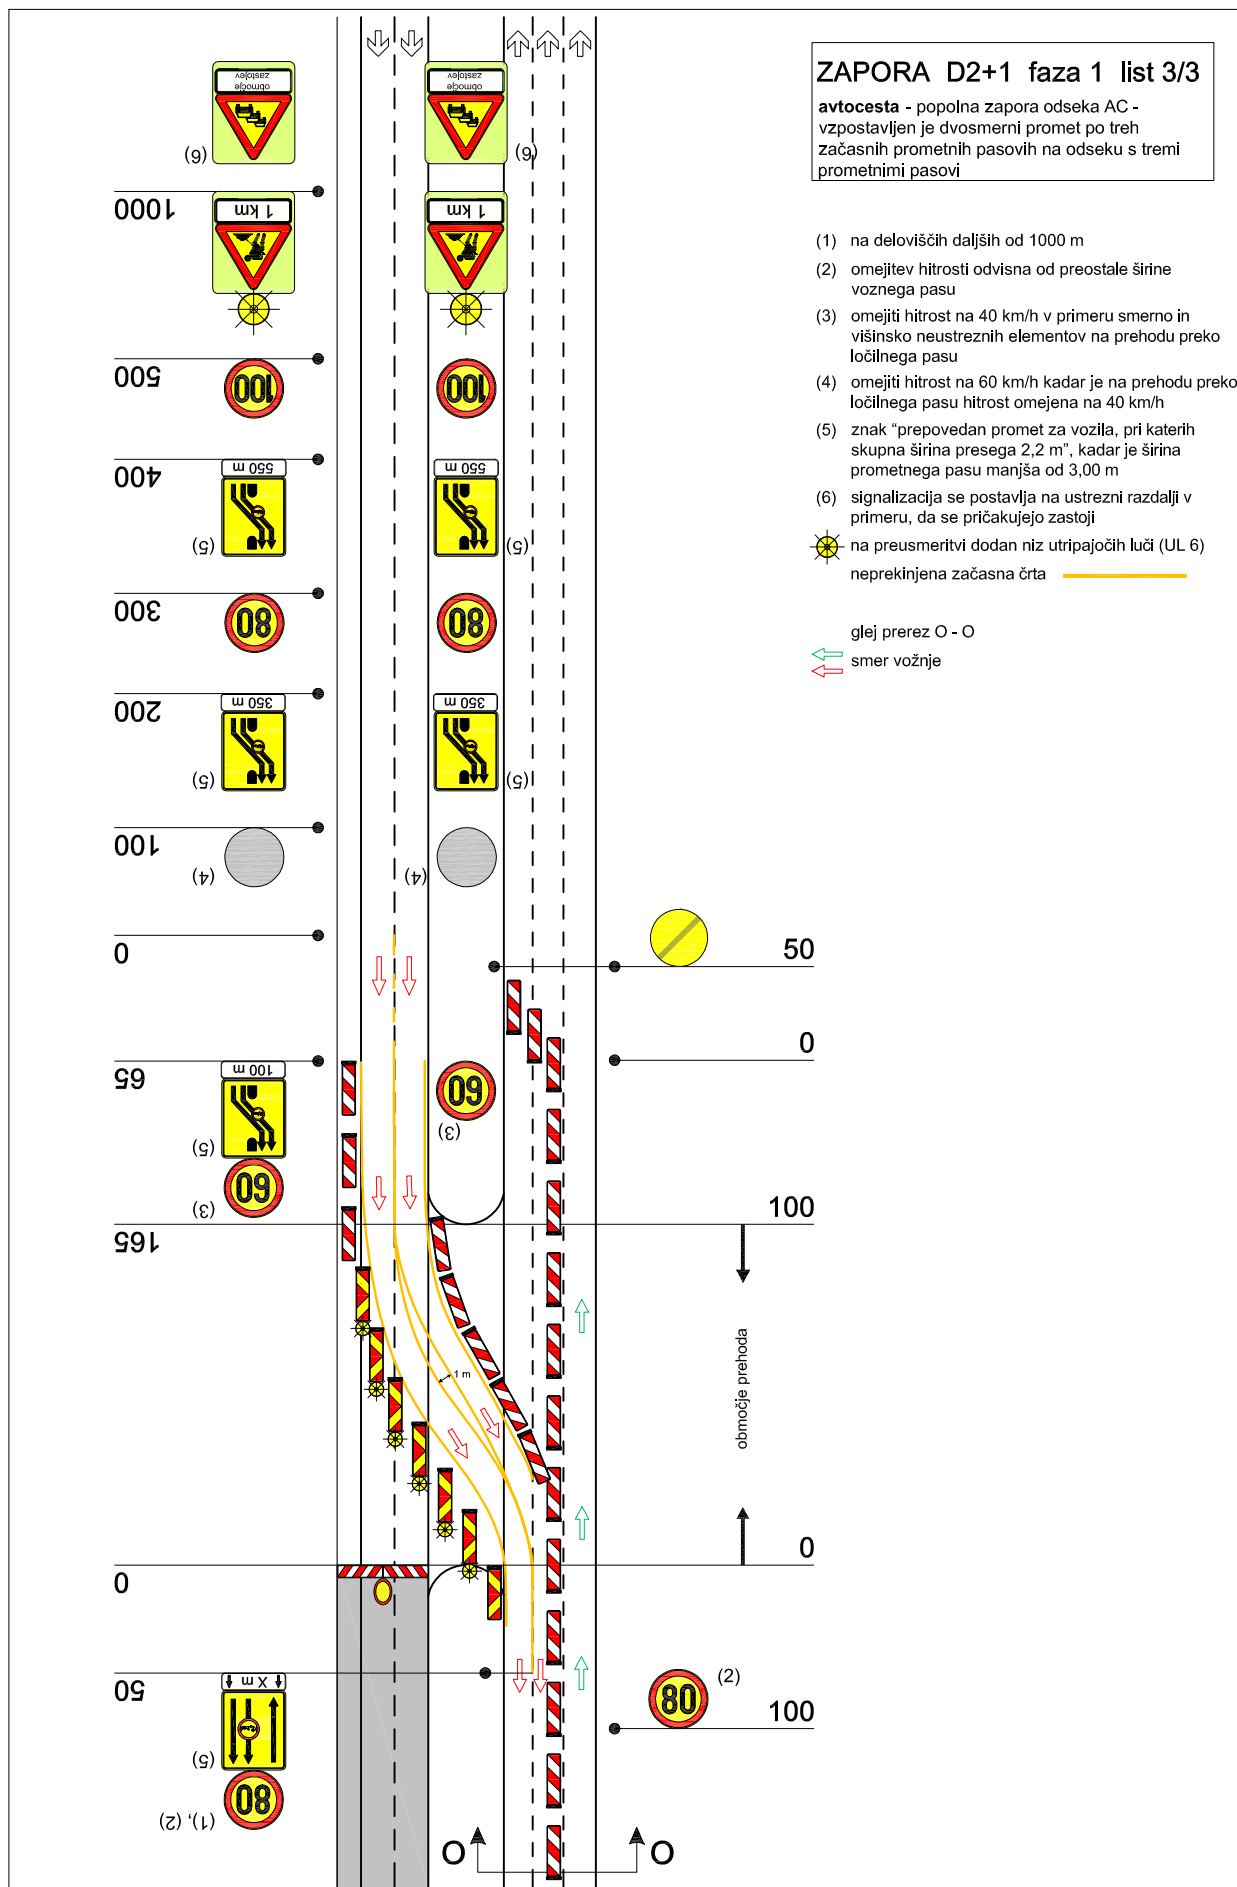


ZAPORA D2+1 faza 2 list 1/3


avtocesta - popolna zapora odseka AC -
vzpostavljen je dvosmerni promet po treh
začasnih prometnih pasovih na odseku s tremi
prometnimi pasovi

(5) znak "prepovedan promet za vozila, pri katerih
skupna širina presega 2,2 m", kadar je širina
prometnega pasu manjša od 3,00 m

(6) signalizacija se postavlja na ustrezni razdalji v
primeru, da se pričakujejo zastoji

☀ na zapori prehodevalnega pasu dodan niz utripajočih
luči (UL 4)

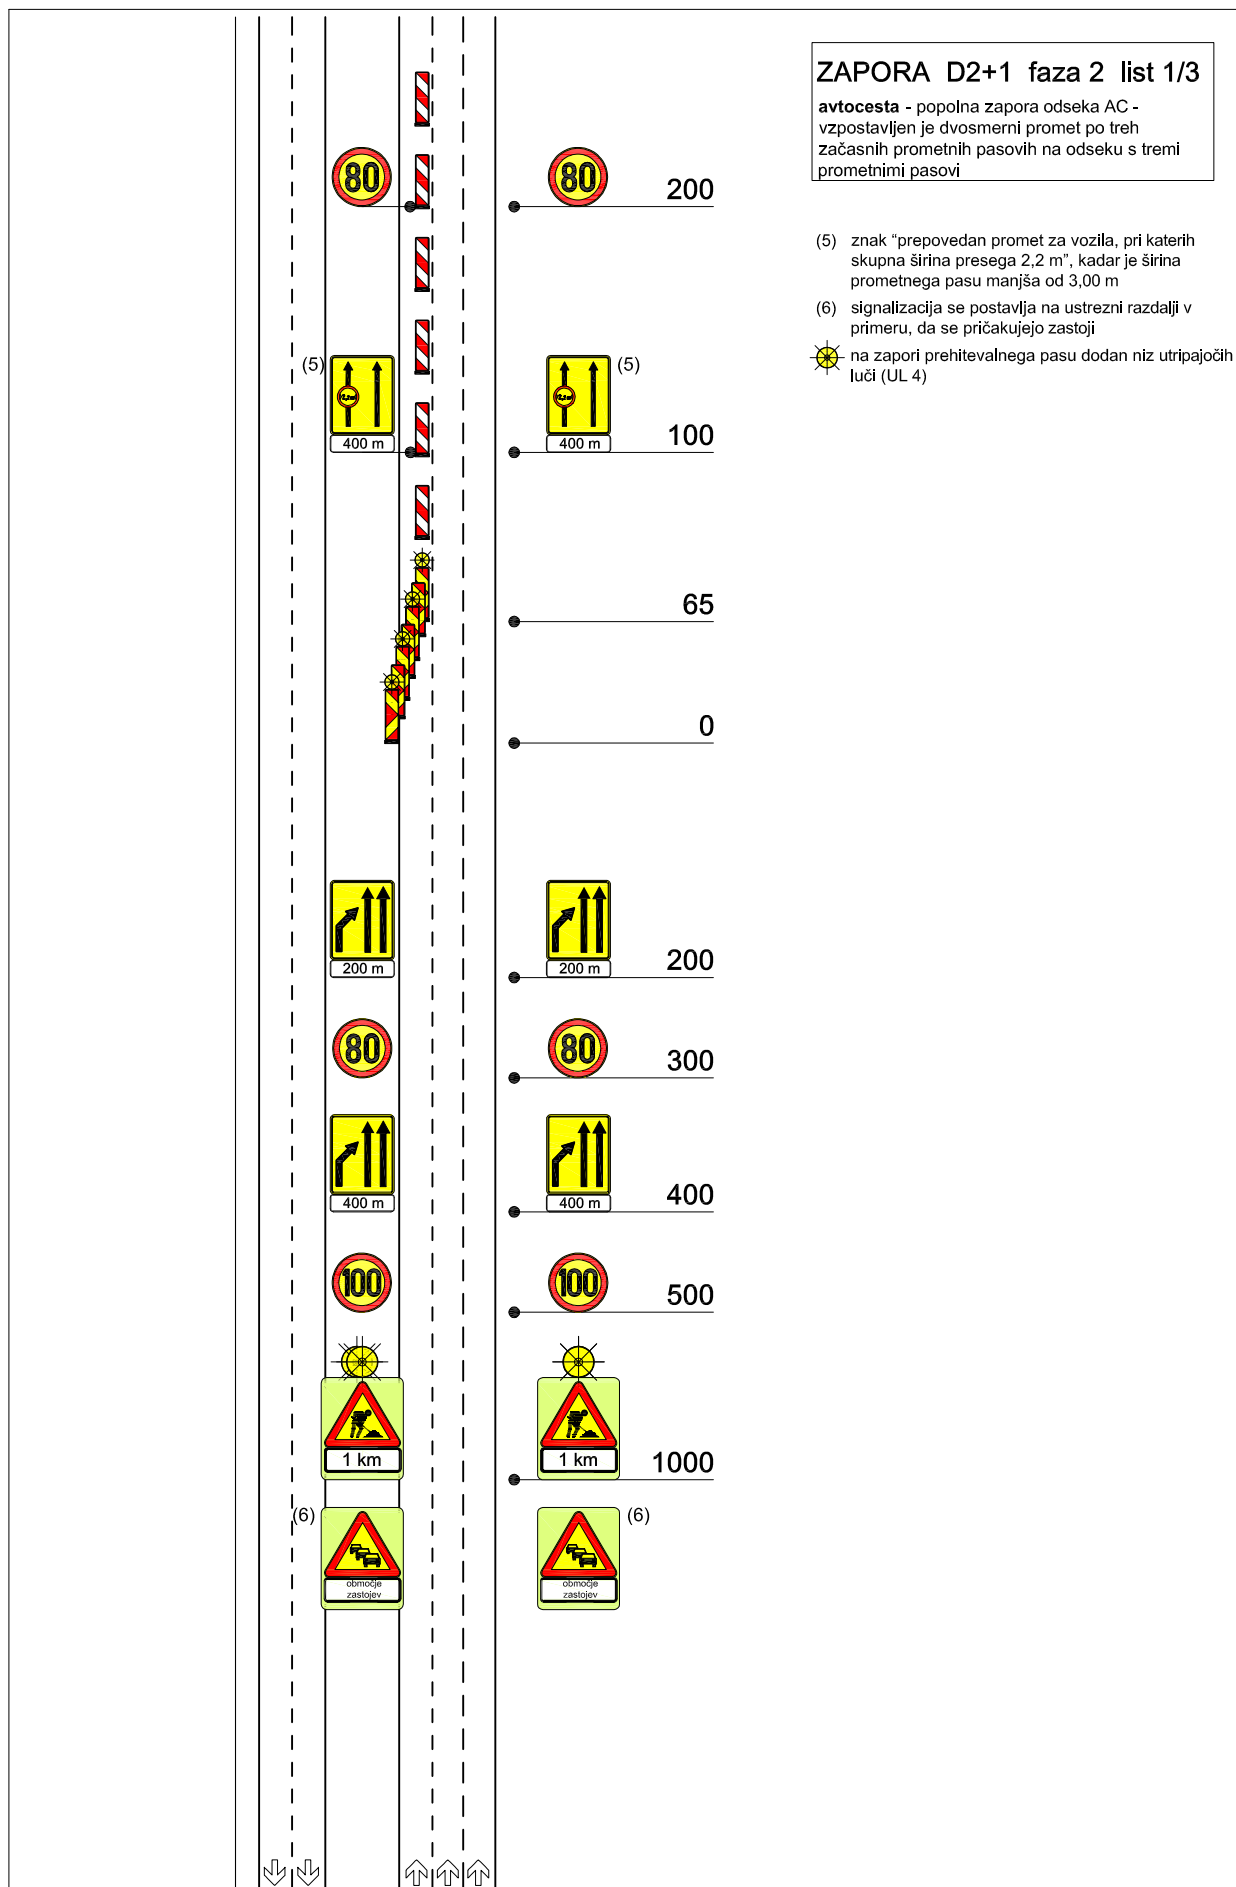

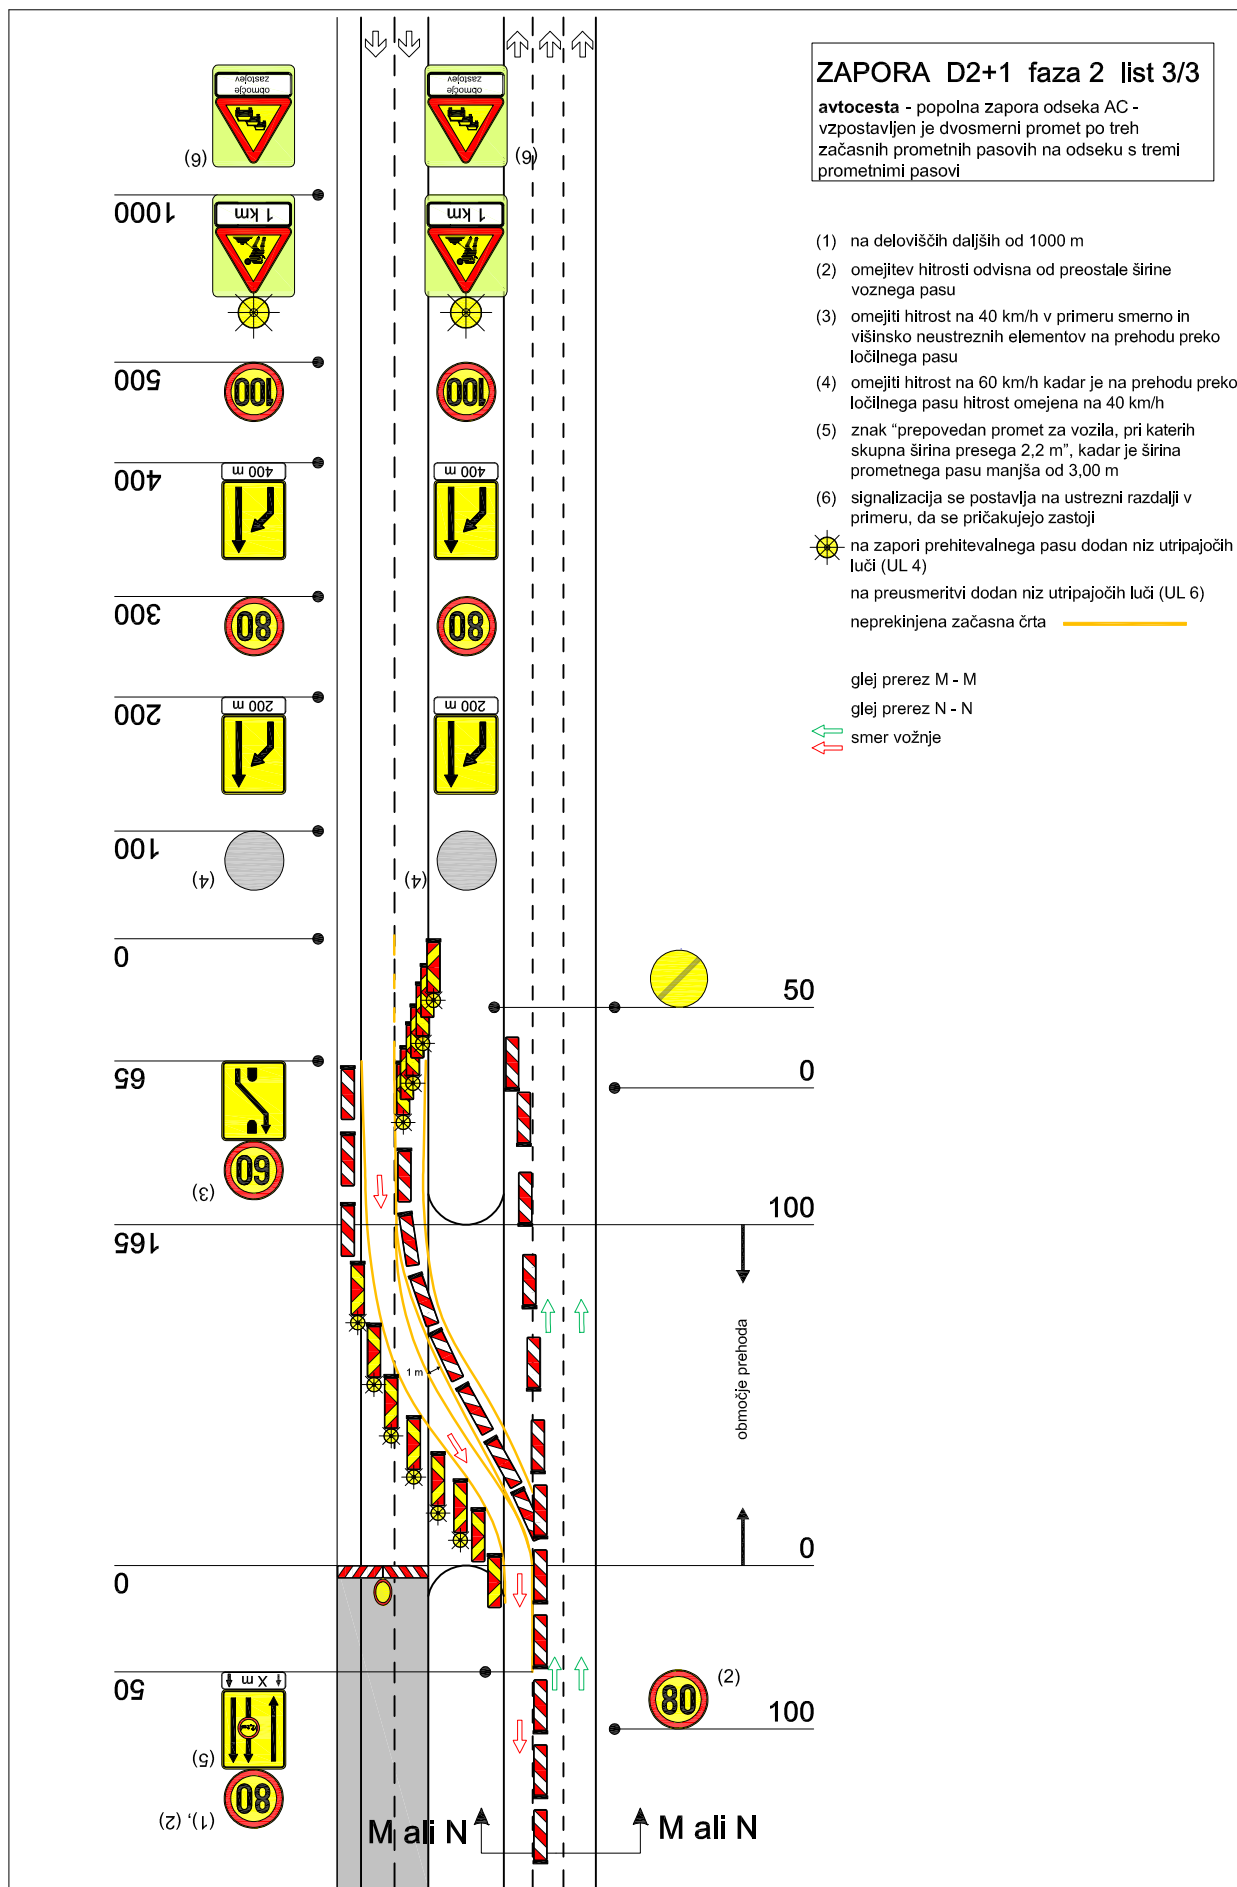


ZAPORA D2+1+1 list 1/3


avtocesta - delna zapora odseka AC -
vzpostavljen je dvosmerni promet po štirih
začasnih prometnih pasovih na odseku s tremi
prometnimi pasovi


(5) znak "prepovedan promet za vozila, pri katerih
skupna širina presega 2,2 m", kadar je širina
prometnega pasu manjša od 3,00 m

(6) signalizacija se postavlja na ustrezni razdalji v
primeru, da se pričakujejo zastoji

☀ na zapori prehitevalnega pasu dodan niz utripajočih
luči (UL 4)

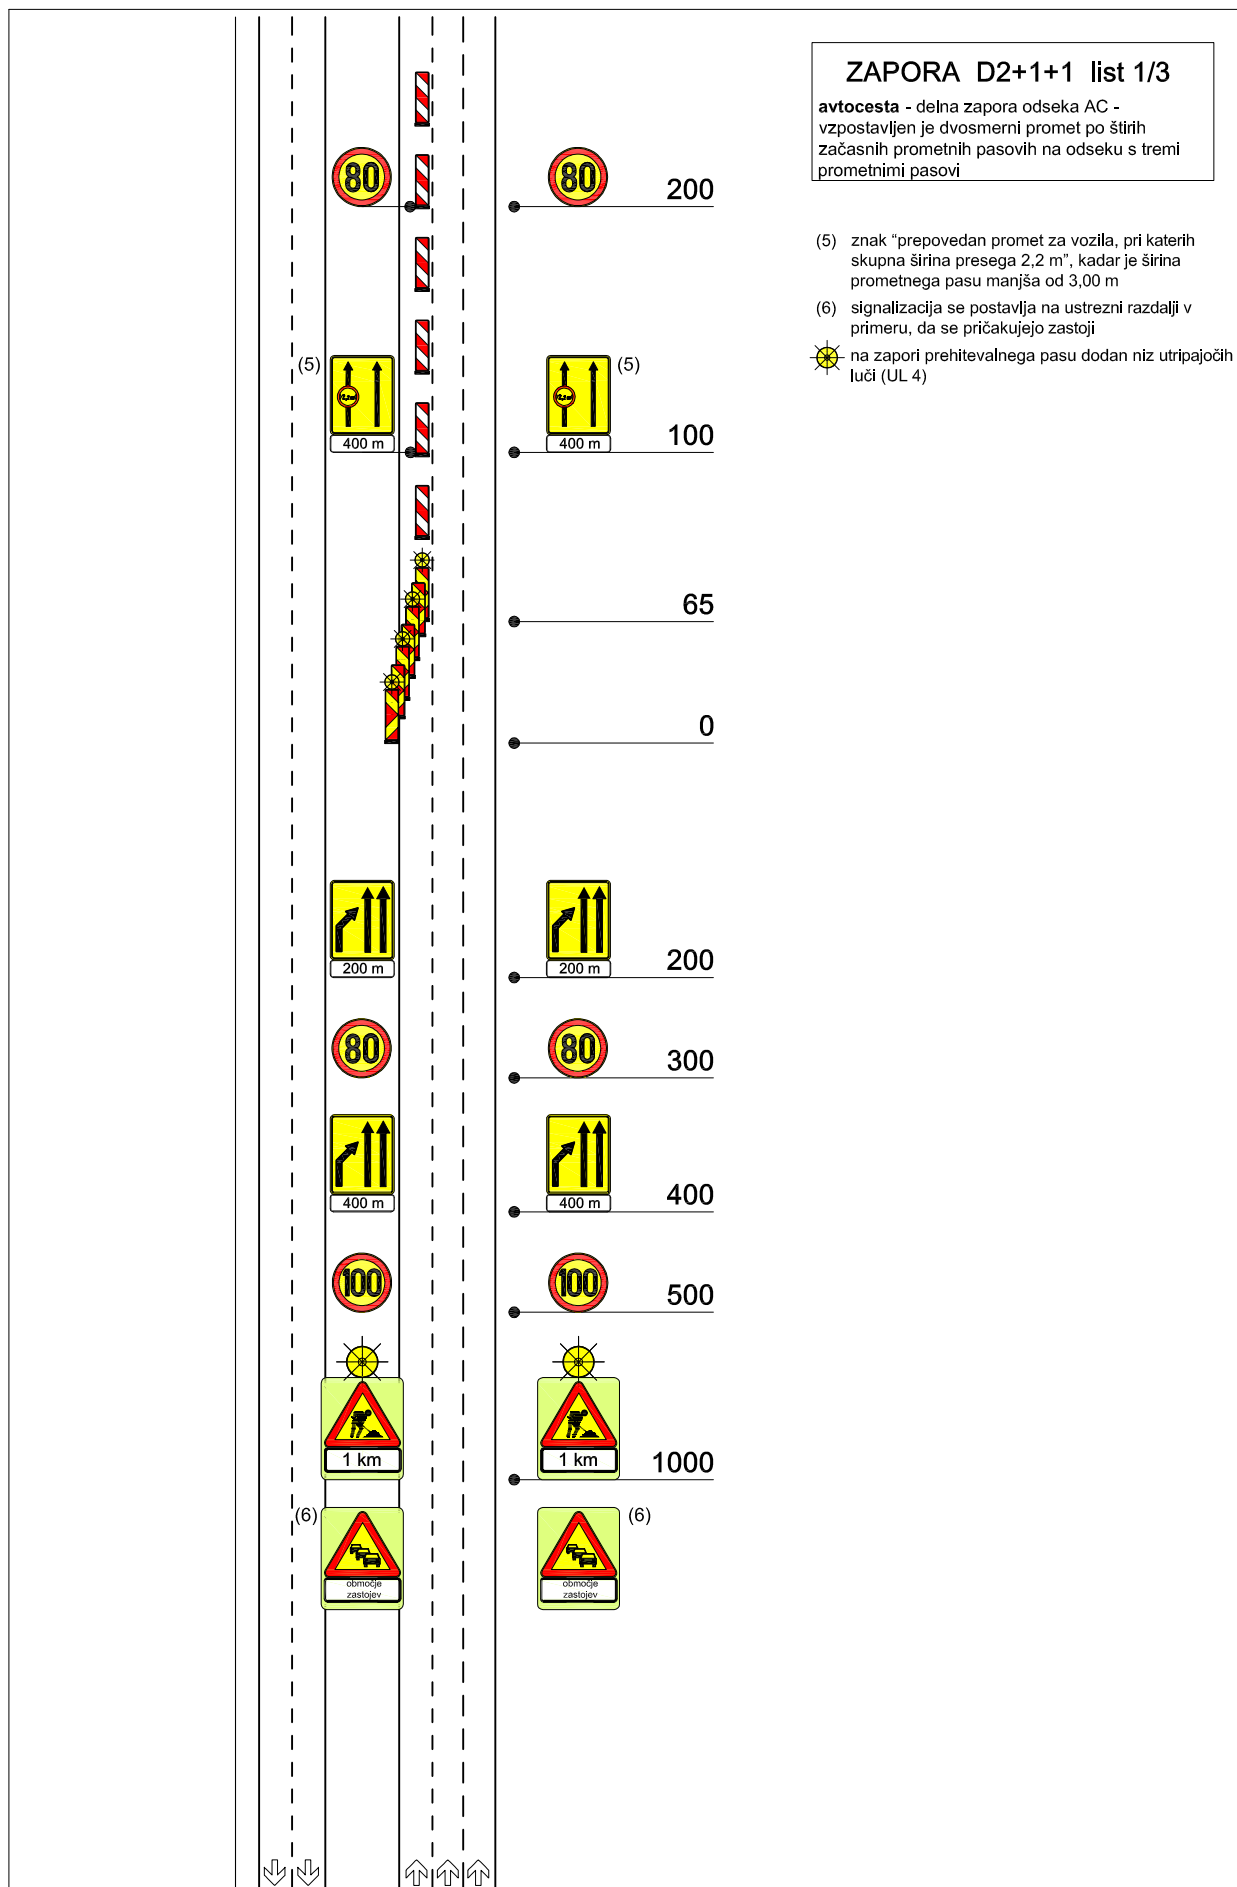

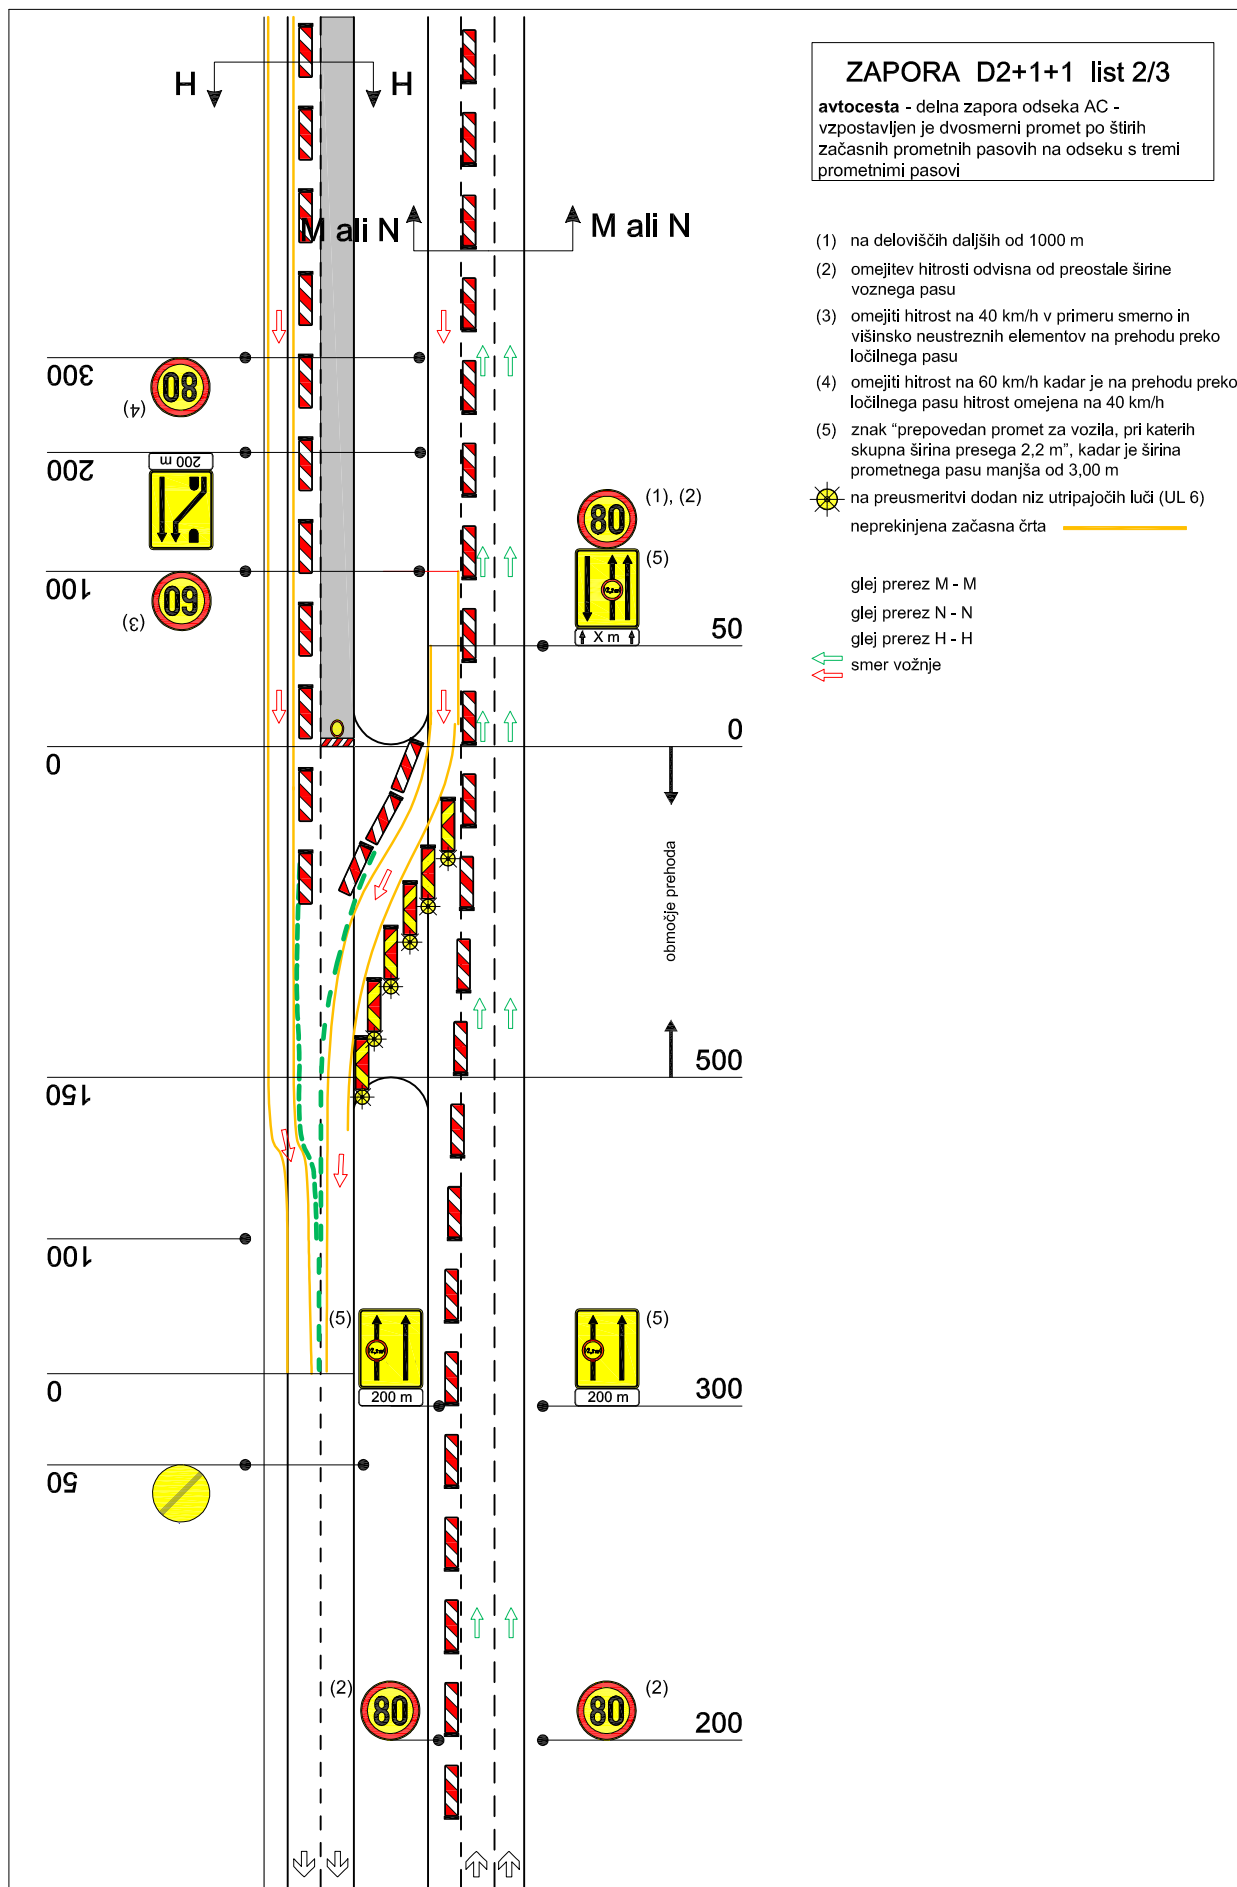

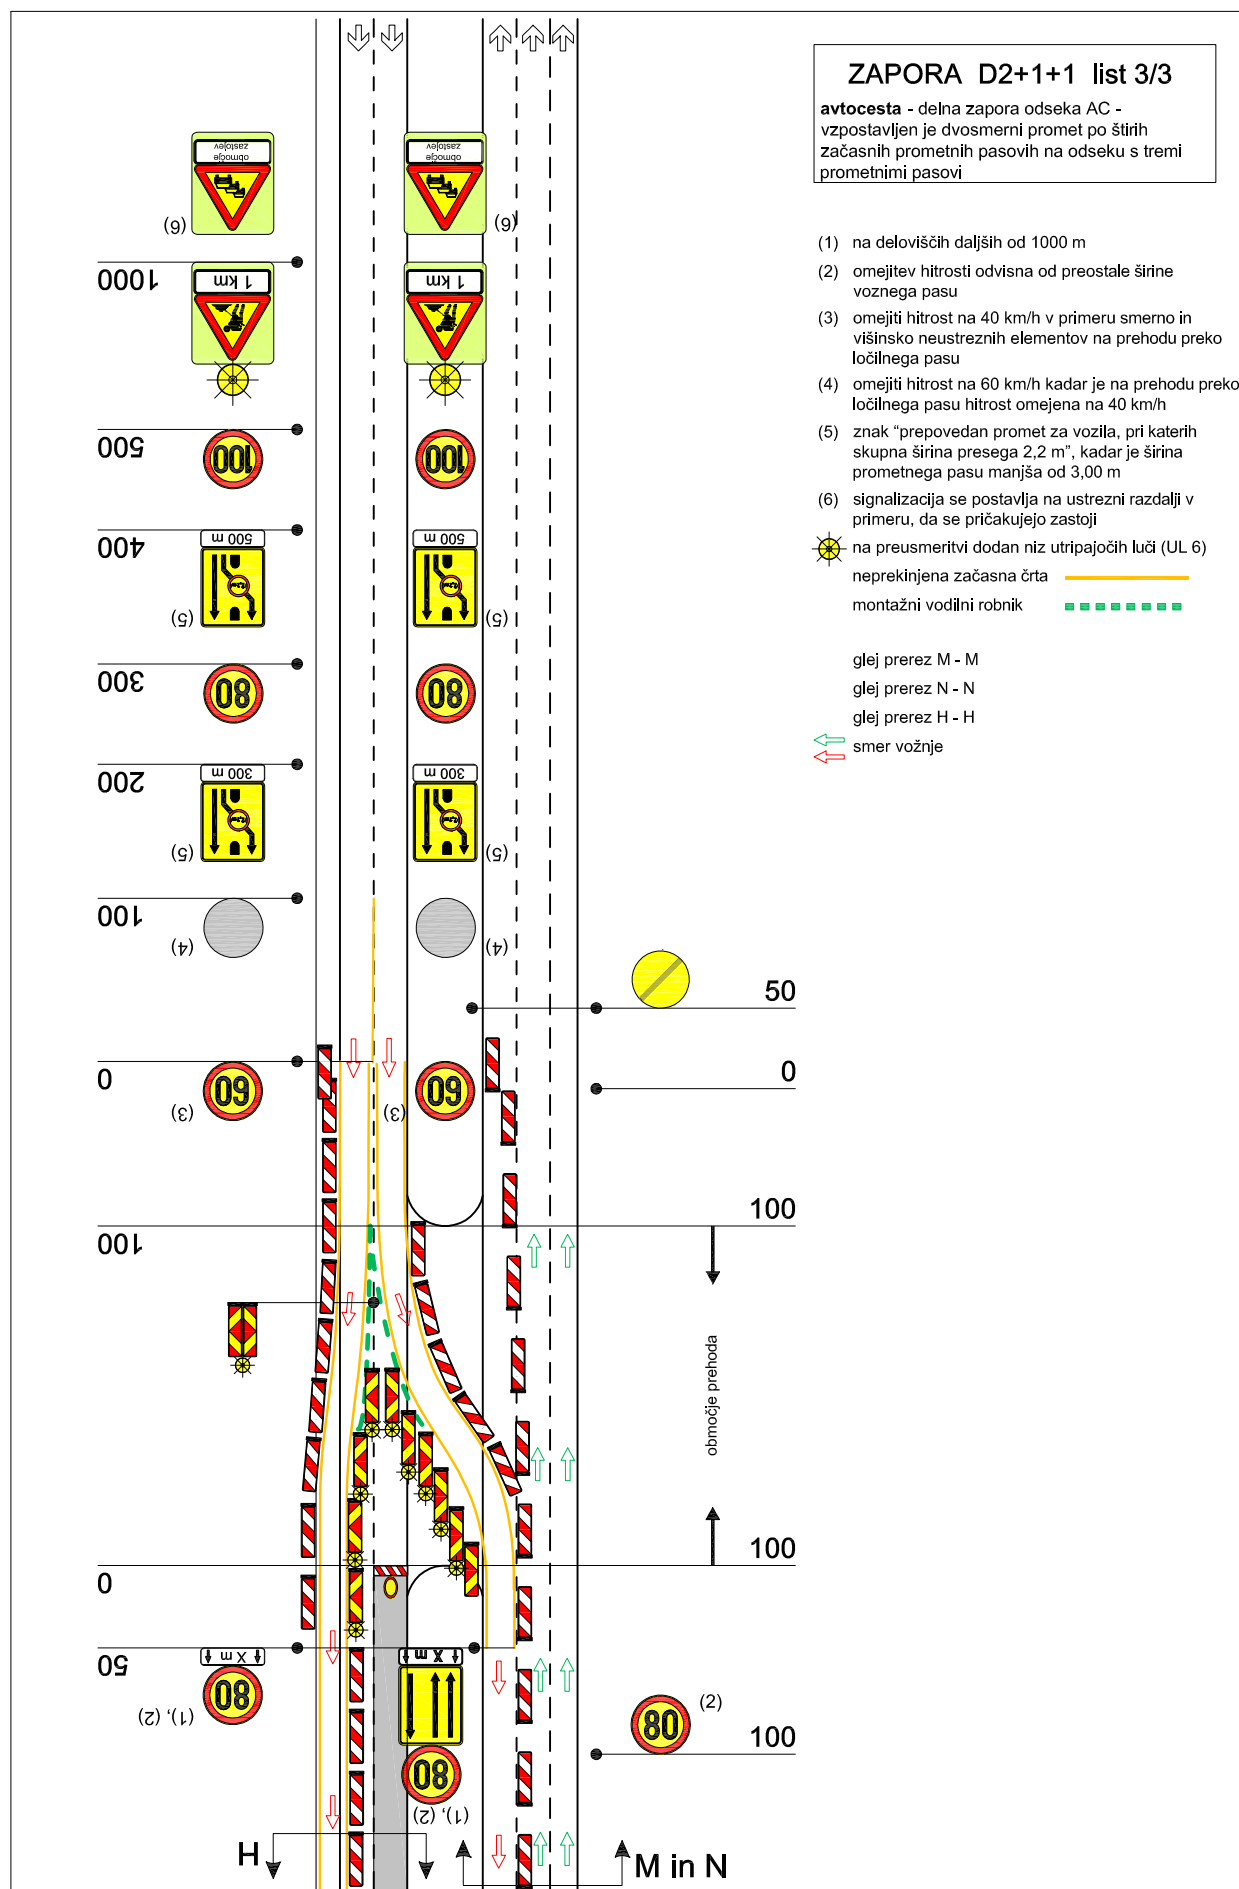


ZAPORA D2+2 list 1/4

avtocesta - popolna zapora odseka AC -
vzpostavljen je dvosmerni promet po štirih
začasnih prometnih pasovih na odseku s tremi
prometnimi pasovi

(5) znak "prepovedan promet za vozila, pri katerih
skupna širina presega 2,2 m", kadar je širina
prometnega pasu manjša od 3,00 m

(6) signalizacija se postavlja na ustrezni razdalji v
primeru, da se pričakujejo zastoji

☀ na zapori prehitevalnega pasu dodan niz utripajočih
luči (UL 4)

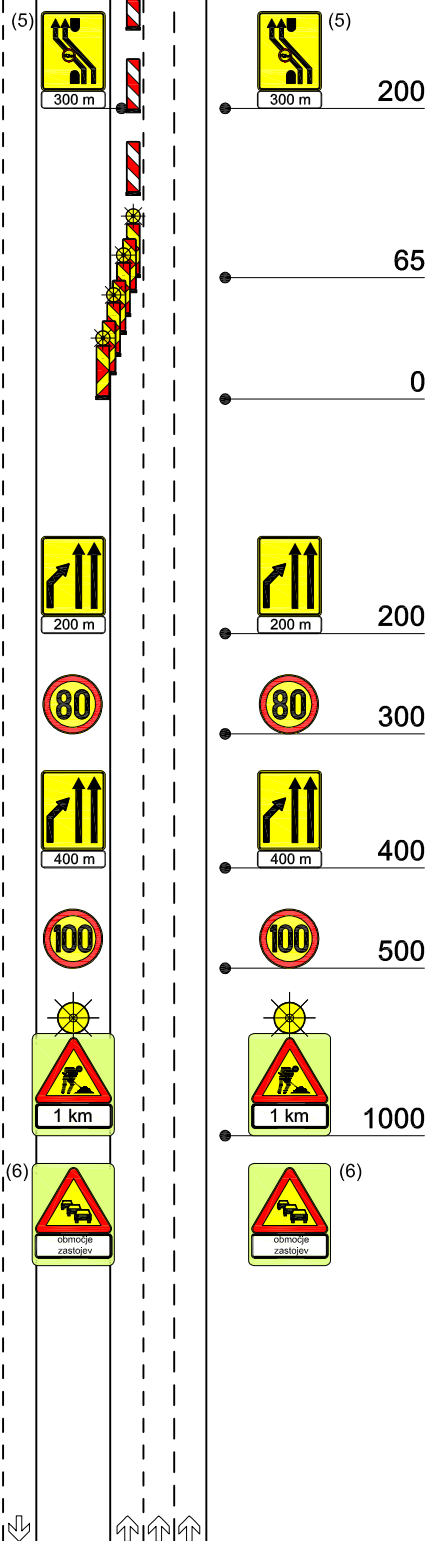

ZAPORA D2+2 list 2/4


avtocesta - popolna zapora odseka AC -
vzpostavljen je dvosmerni promet po štirih
začasnih prometnih pasovih na odseku s tremi
prometnimi pasovi


- (1) na deloviščih daljših od 1000 m
- (2) omejitev hitrosti odvisna od preostale širine
voznega pasu
- (3) omejiti hitrost na 40 km/h v primeru smerno in
višinsko neustreznih elementov na prehodu preko
ločilnega pasu
- (4) omejiti hitrost na 60 km/h kadar je na prehodu preko
ločilnega pasu hitrost omejena na 40 km/h
- (5) znak "prepovedan promet za vozila, pri katerih
skupna širina presega 2,2 m", kadar je širina
prometnega pasu manjša od 3,00 m


- na preusmeritvi dodan niz utripajočih luči (UL 6)
- neprekinjena začasna črta —————
- prekinjena začasna črta 6-6-6 - - - - -
- začasna varnostna ograja - - - - -


glej prerez R - R


← smer vožnje
→ smer vožnje

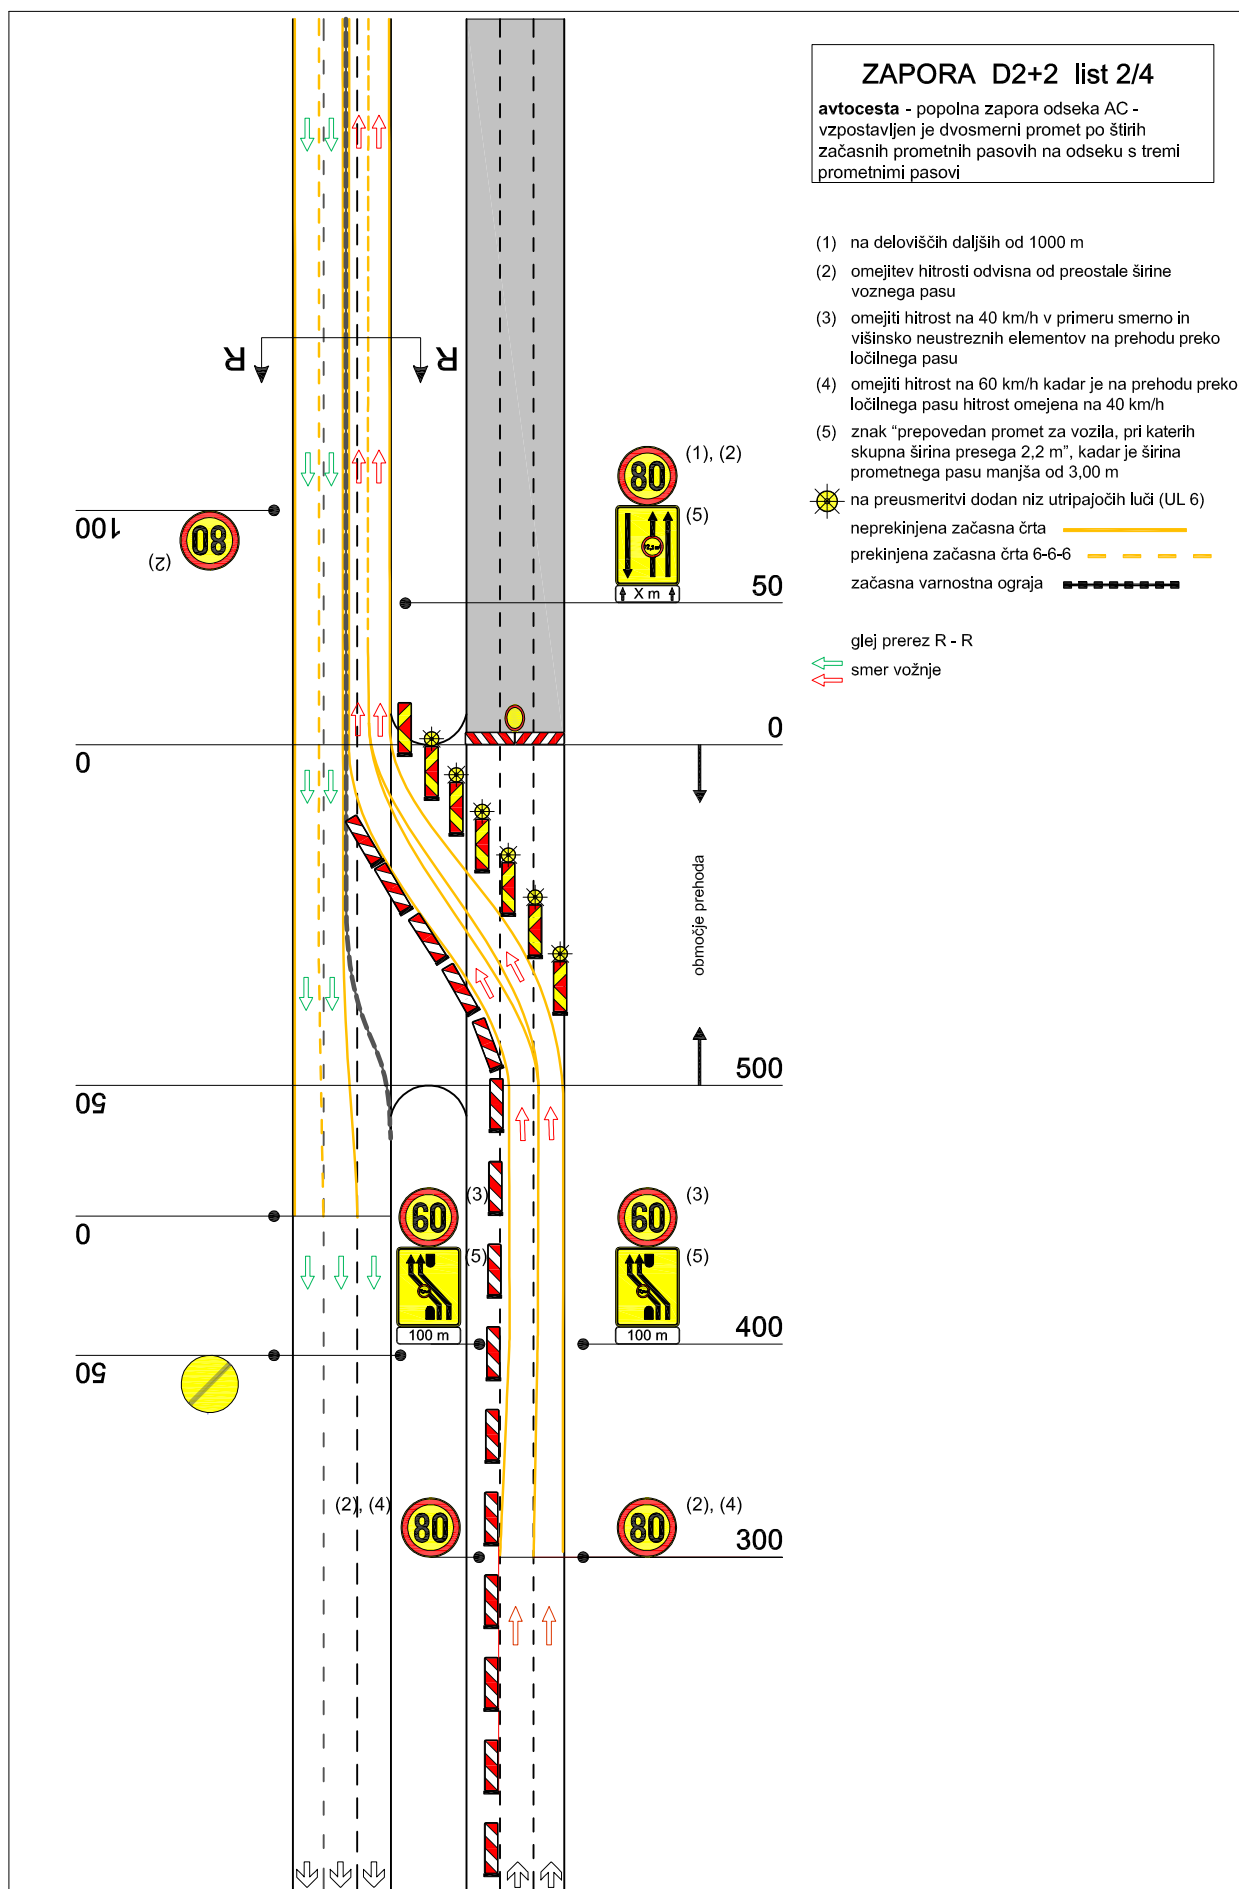

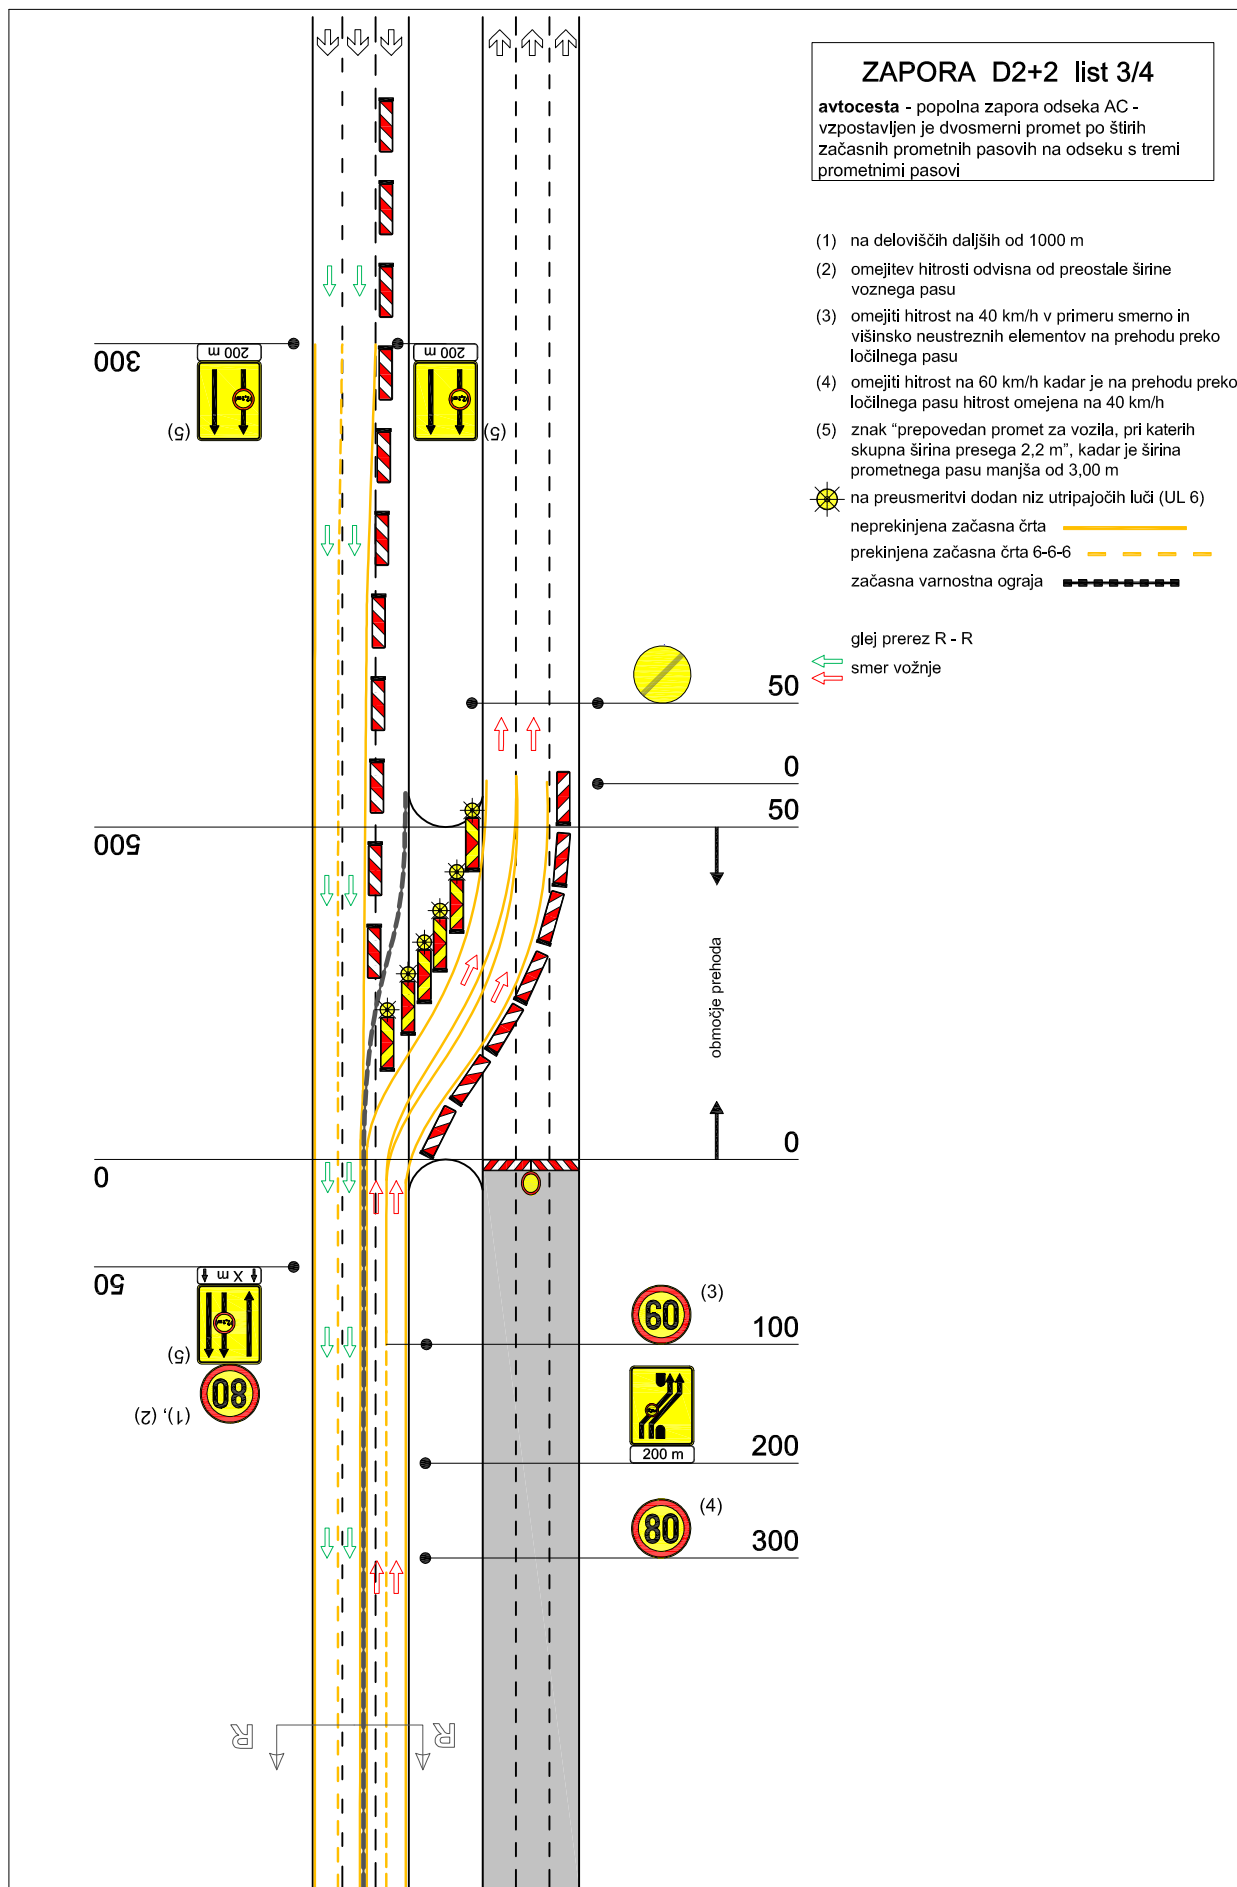

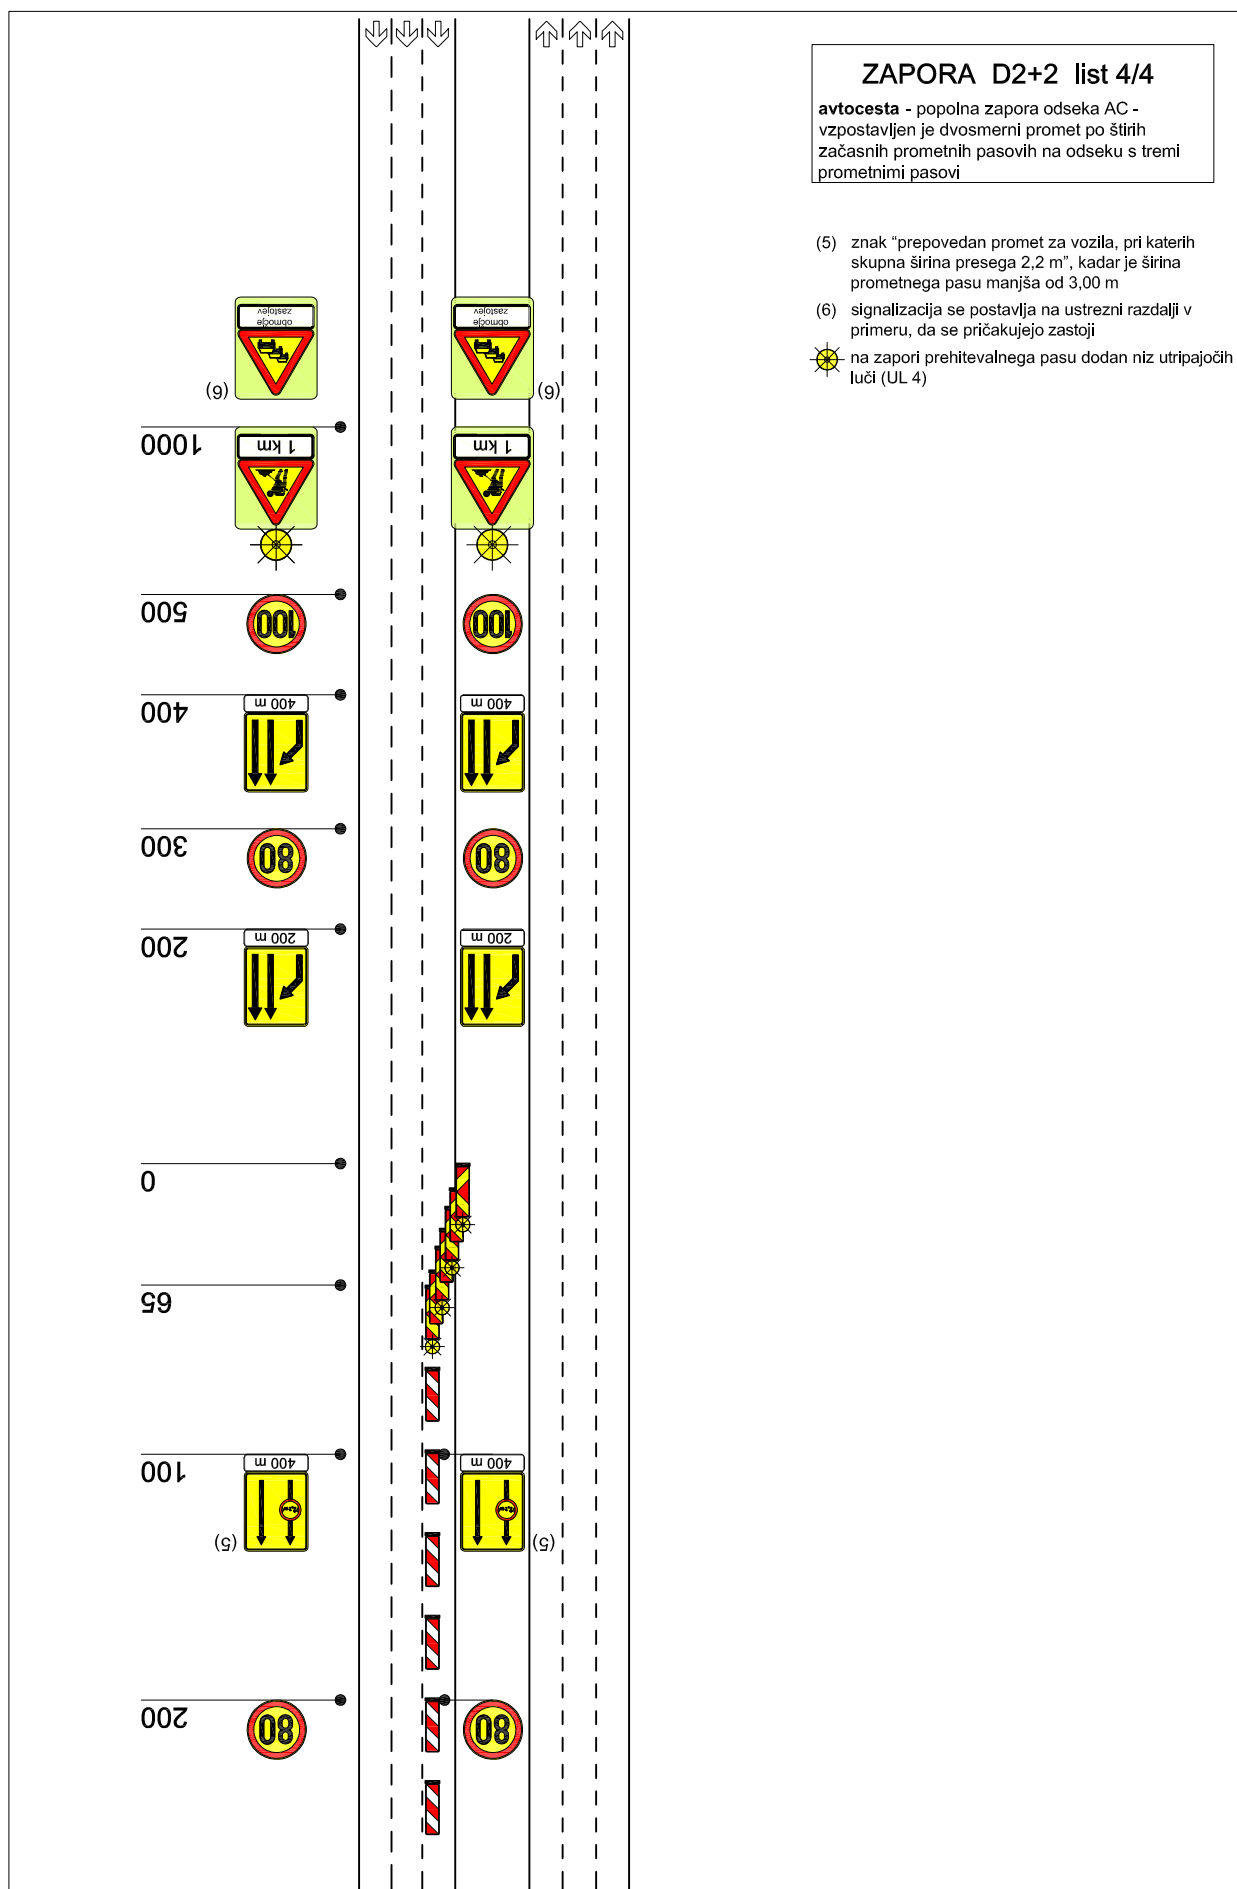

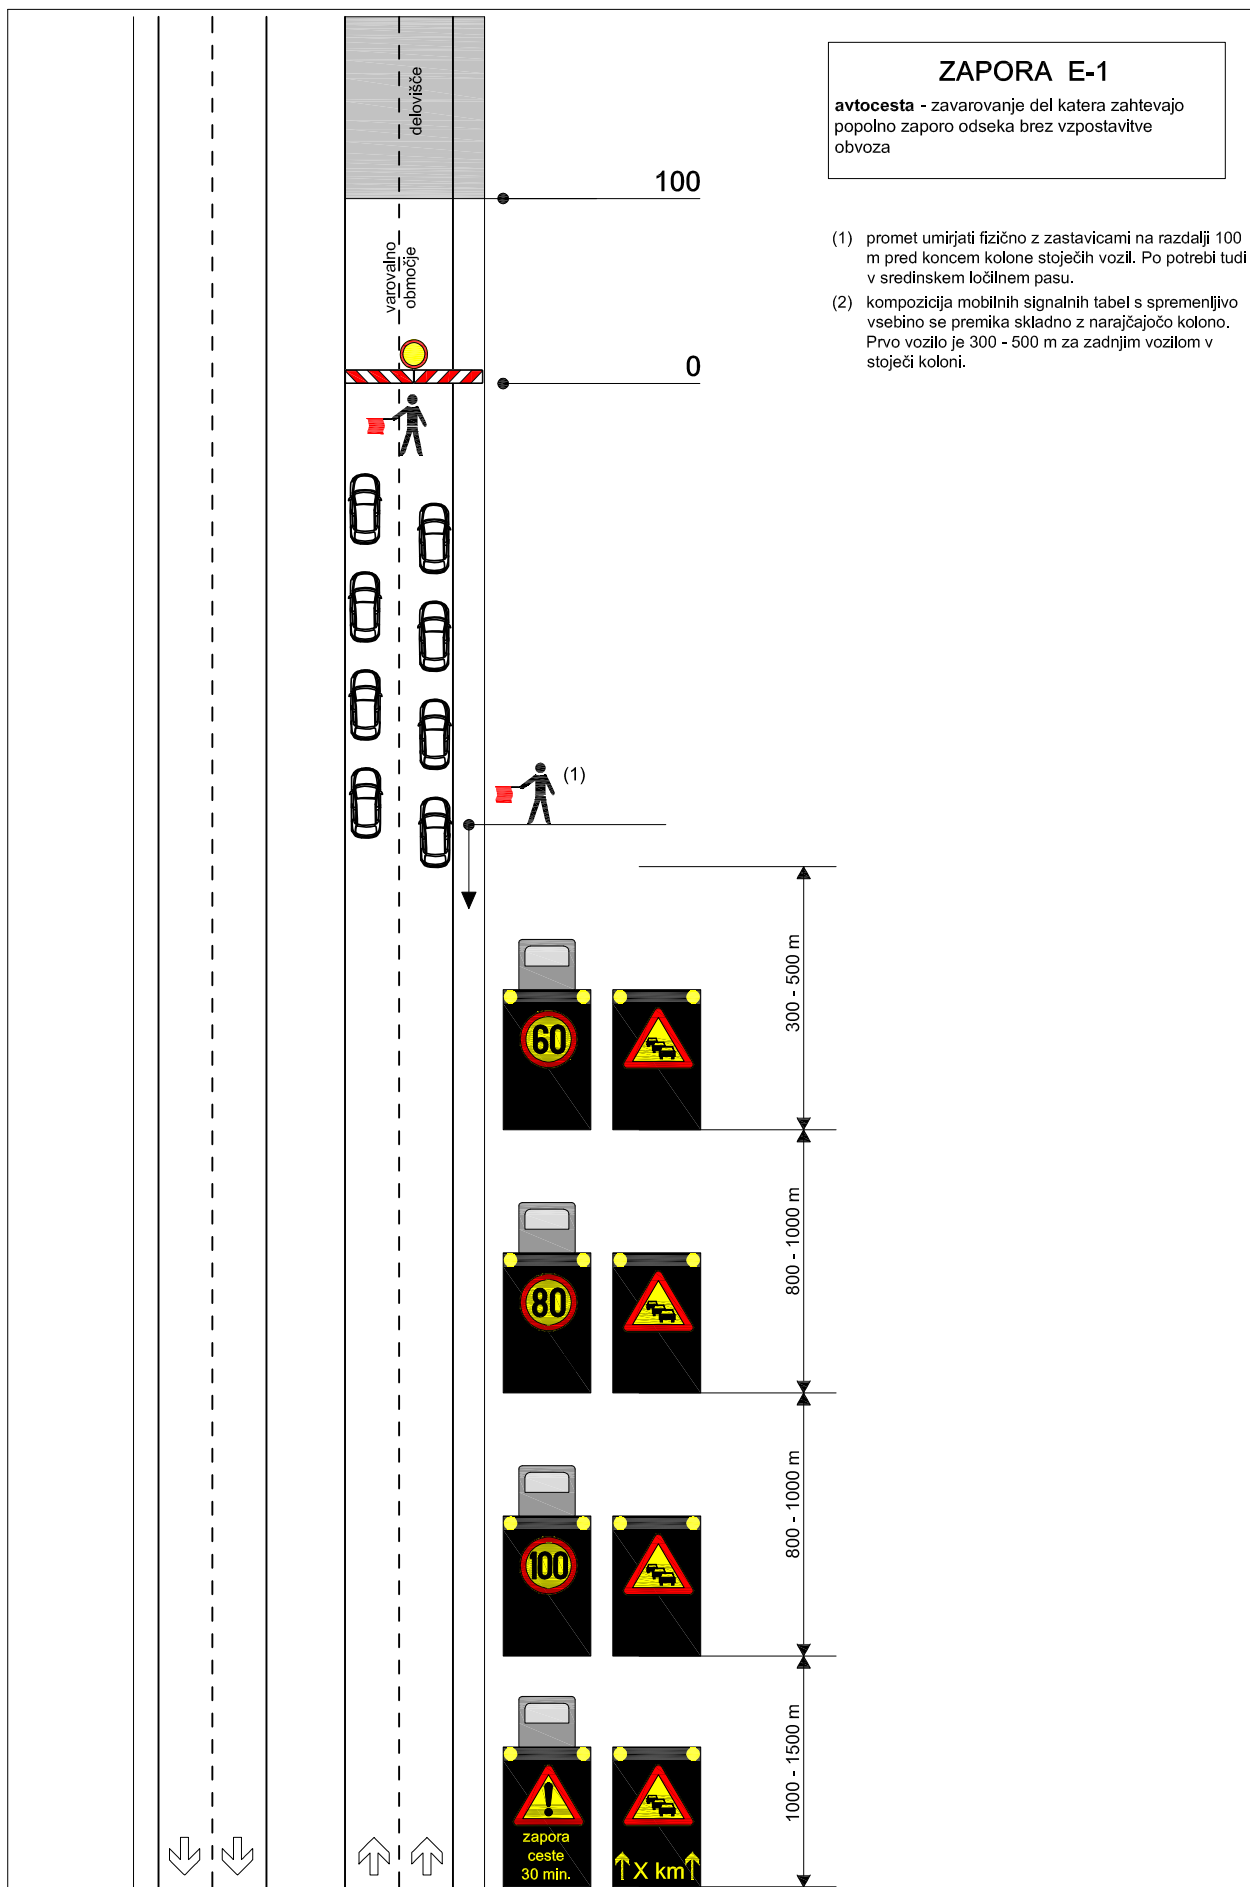


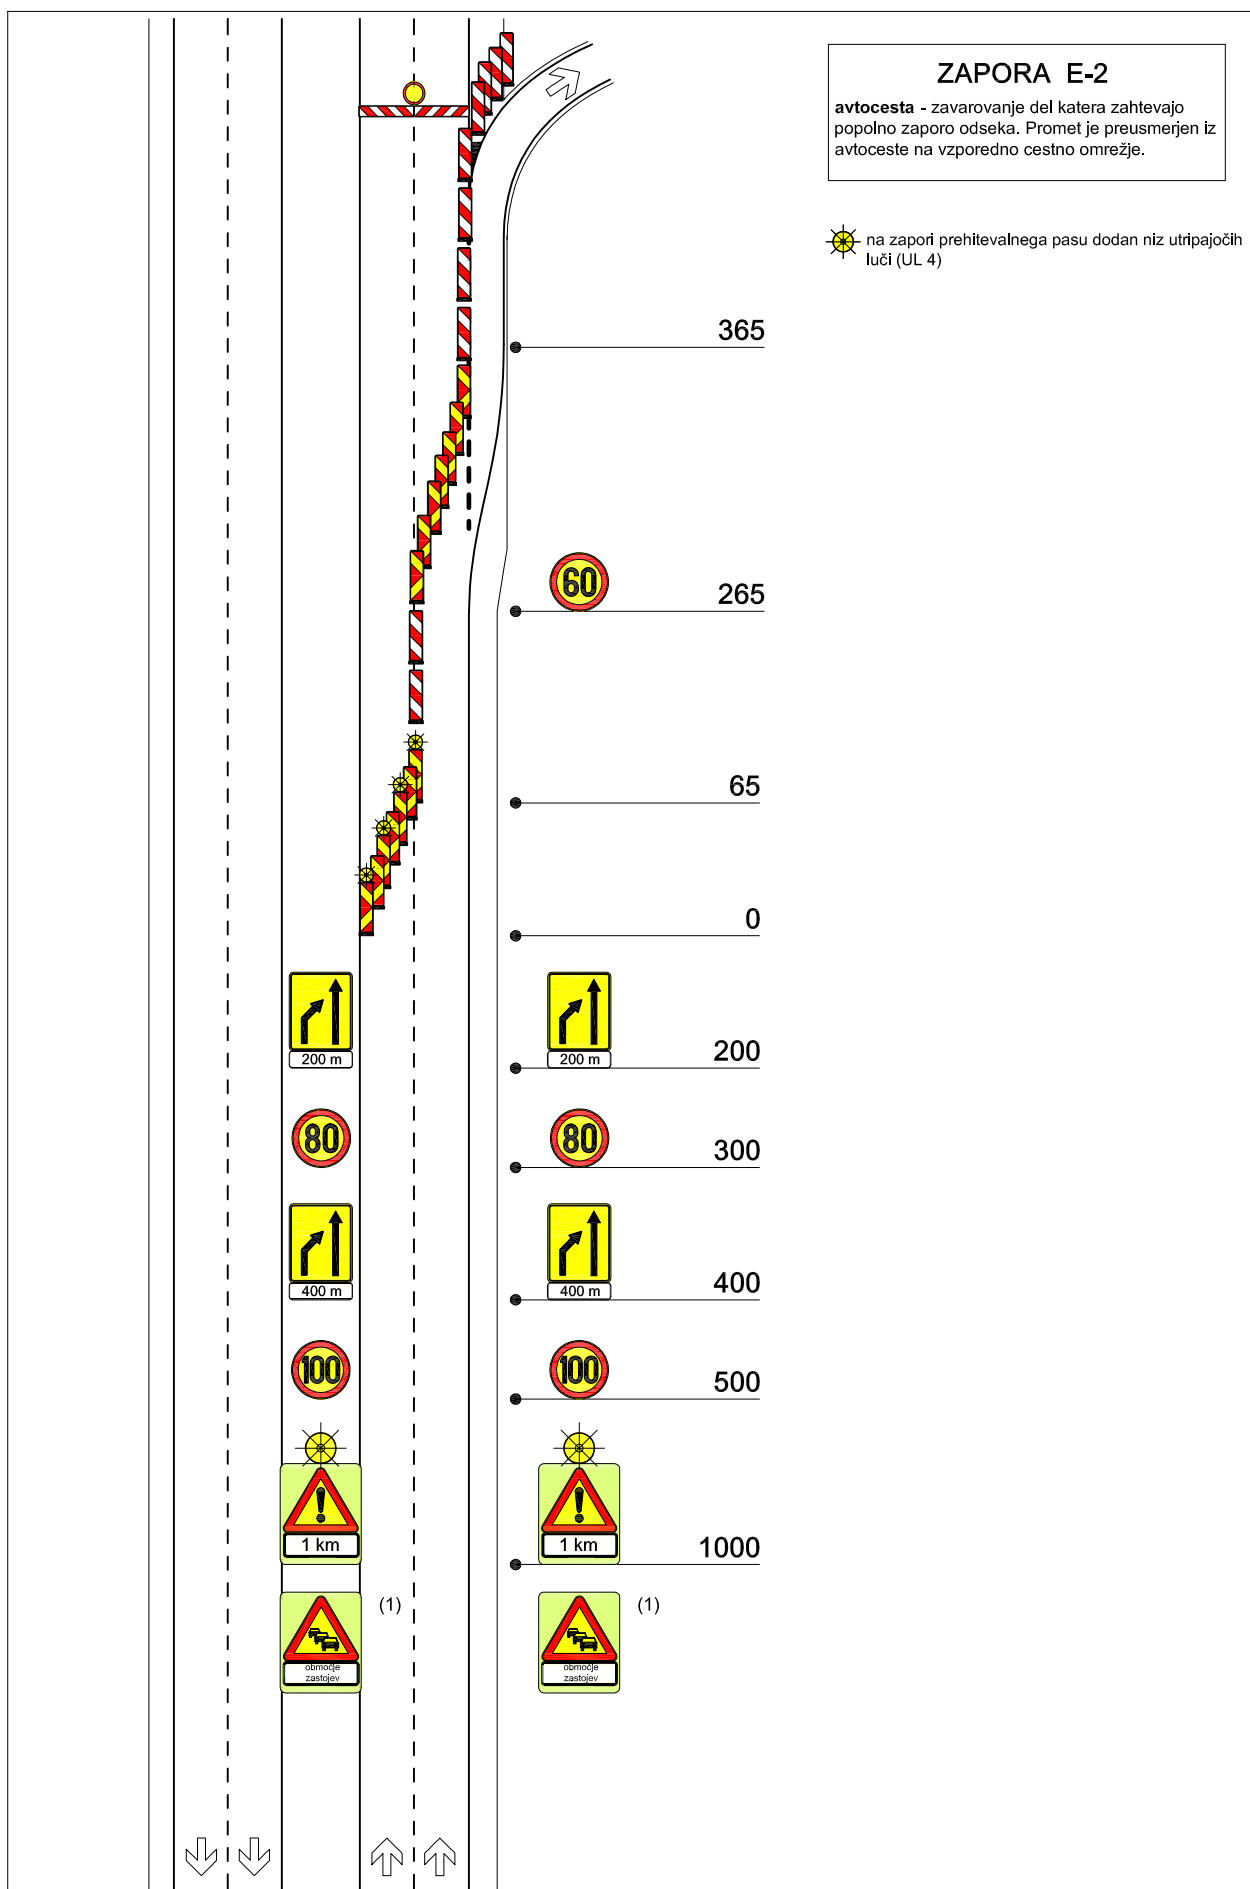

ZAPORA E-3 list 1/2

avtocesta - zavarovanje del katera zahtevajo popolno zaporo odseka. Promet je preusmerjen iz avtoceste na vzporedno cestno omrežje.


 na zapori prehitevalnega pasu dodan niz utripajočih luči (UL 4)

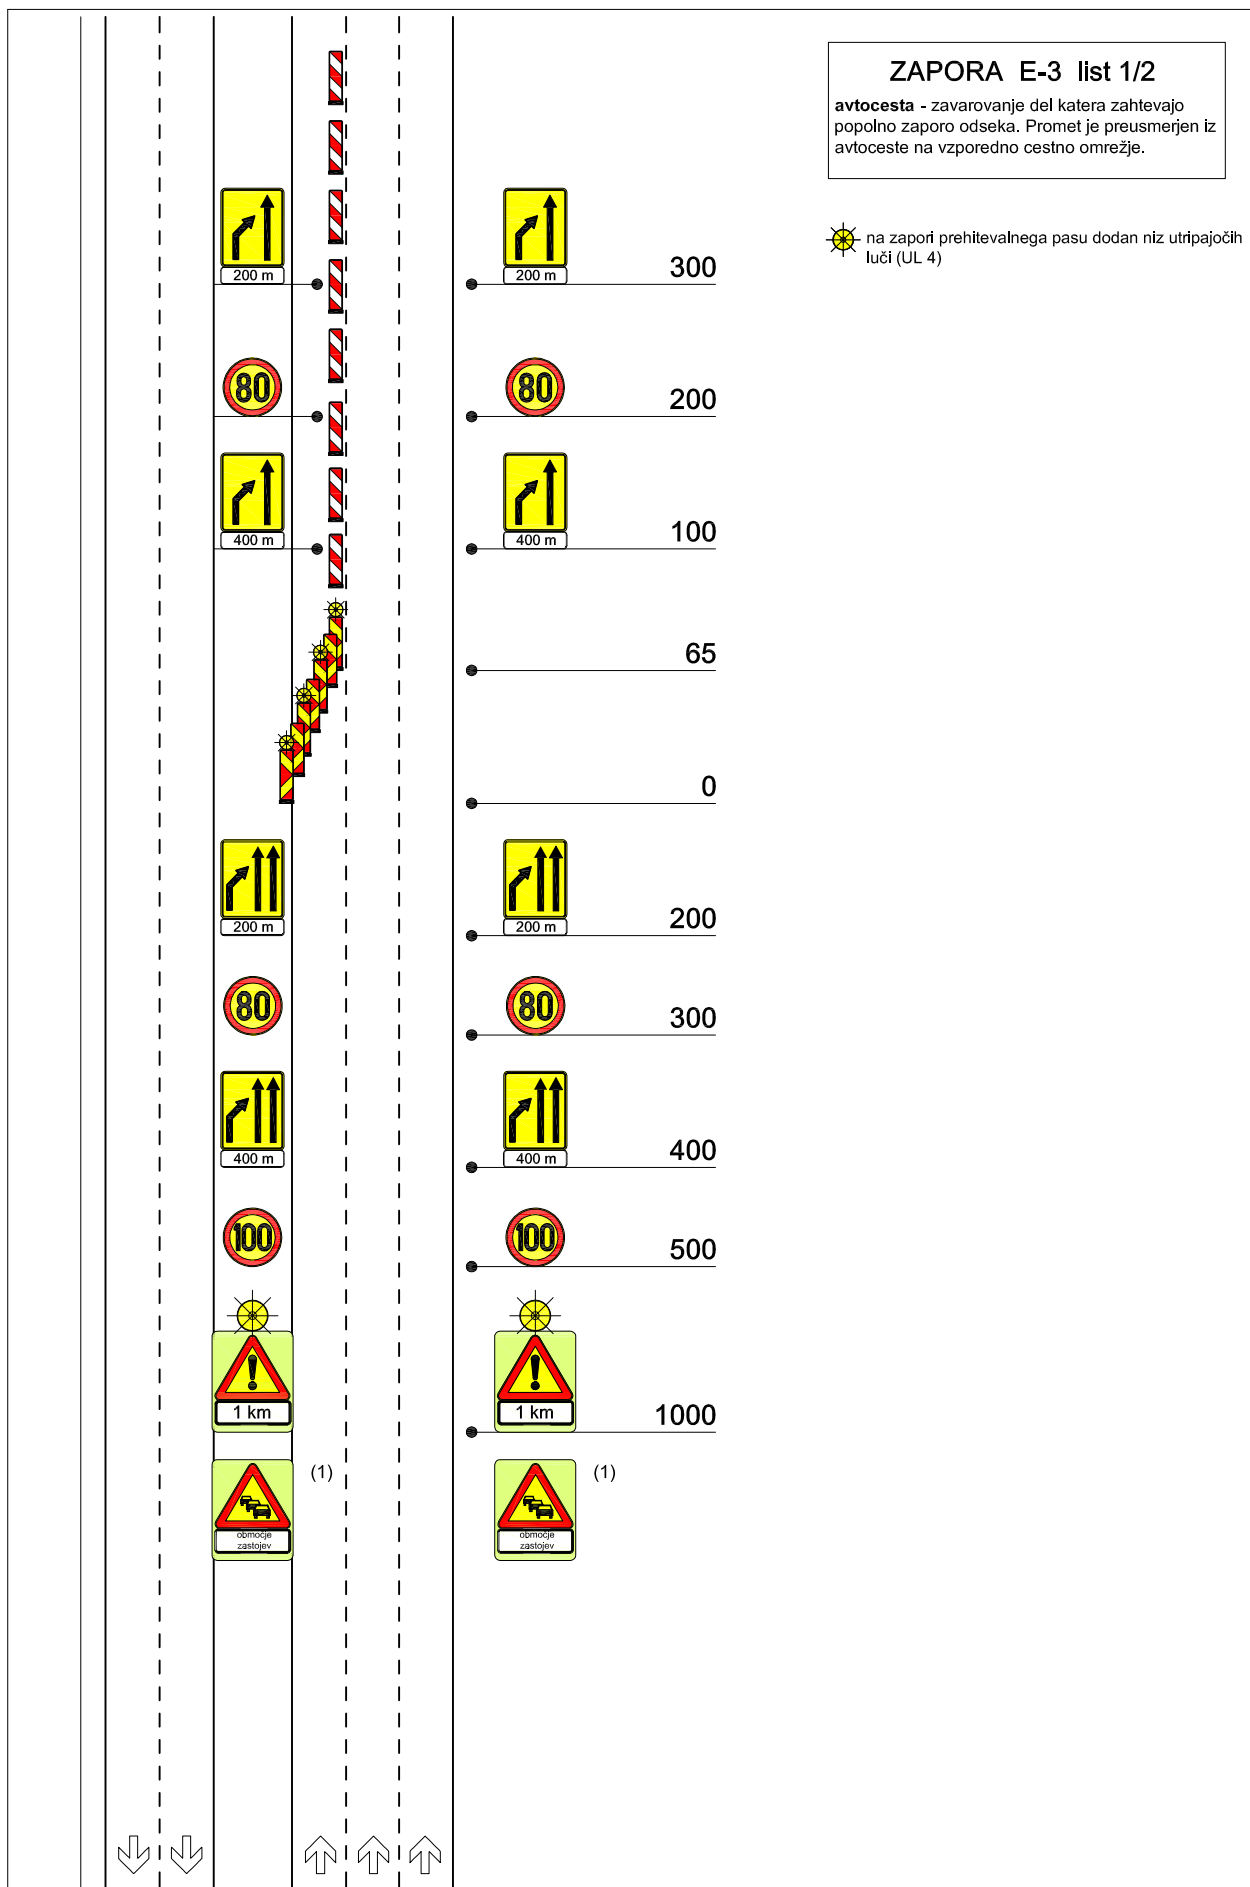

ZAPORA E-3 list 2/2

avtocesta - zavarovanje del katera zahtevajo popolno zaporo odseka. Promet je preusmerjen iz avtoceste na vzporedno cestno omrežje.

 na zapori voznega pasu dodan niz utripajočih luči (UL 4)

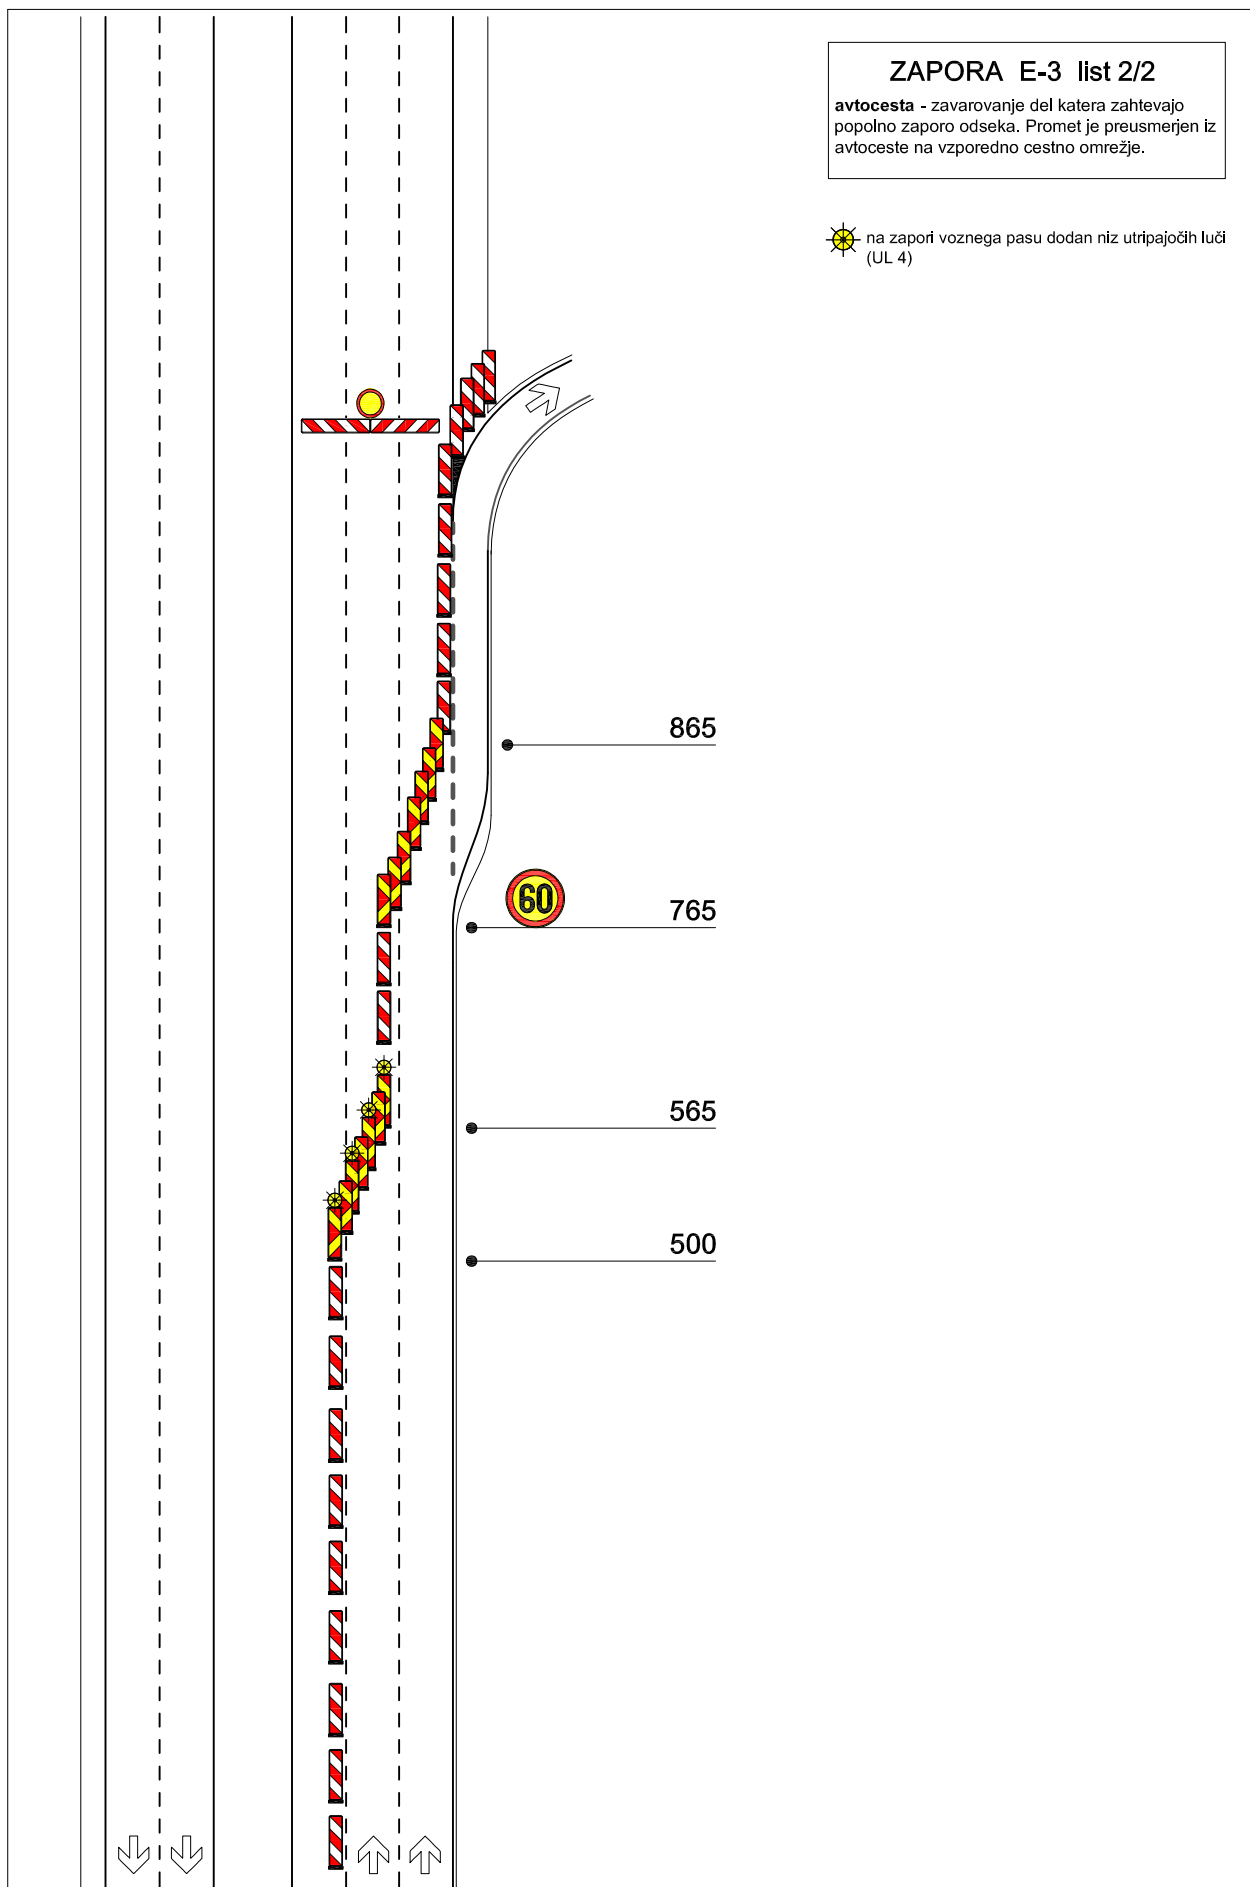

ZAPORA E-4 list 1/2


avtocesta - zavarovanje del na izvoznem kraku, katera zahtevajo popolno zaporo izvoznega kraka. Promet je preusmerjen že na predhodnem izvozu iz avtoceste.

OPOMBA:

če je za priključkom postavljen znak 3413 „potrditev smeri“, morajo biti ime izvoza, ki je zaprt in imena ciljev, ki se nanadajo na zaprti izvoz, prekržžani

- (1) znak praviloma predvideti na polovični razdalji med znakoma 3408 in 3412
- (2) na znaku je potrebno navesti čas trajanja zapore, če je izvoz zaprt več kot 7 dni


 utripajoča luč - za poudarjanje opaznosti znaka

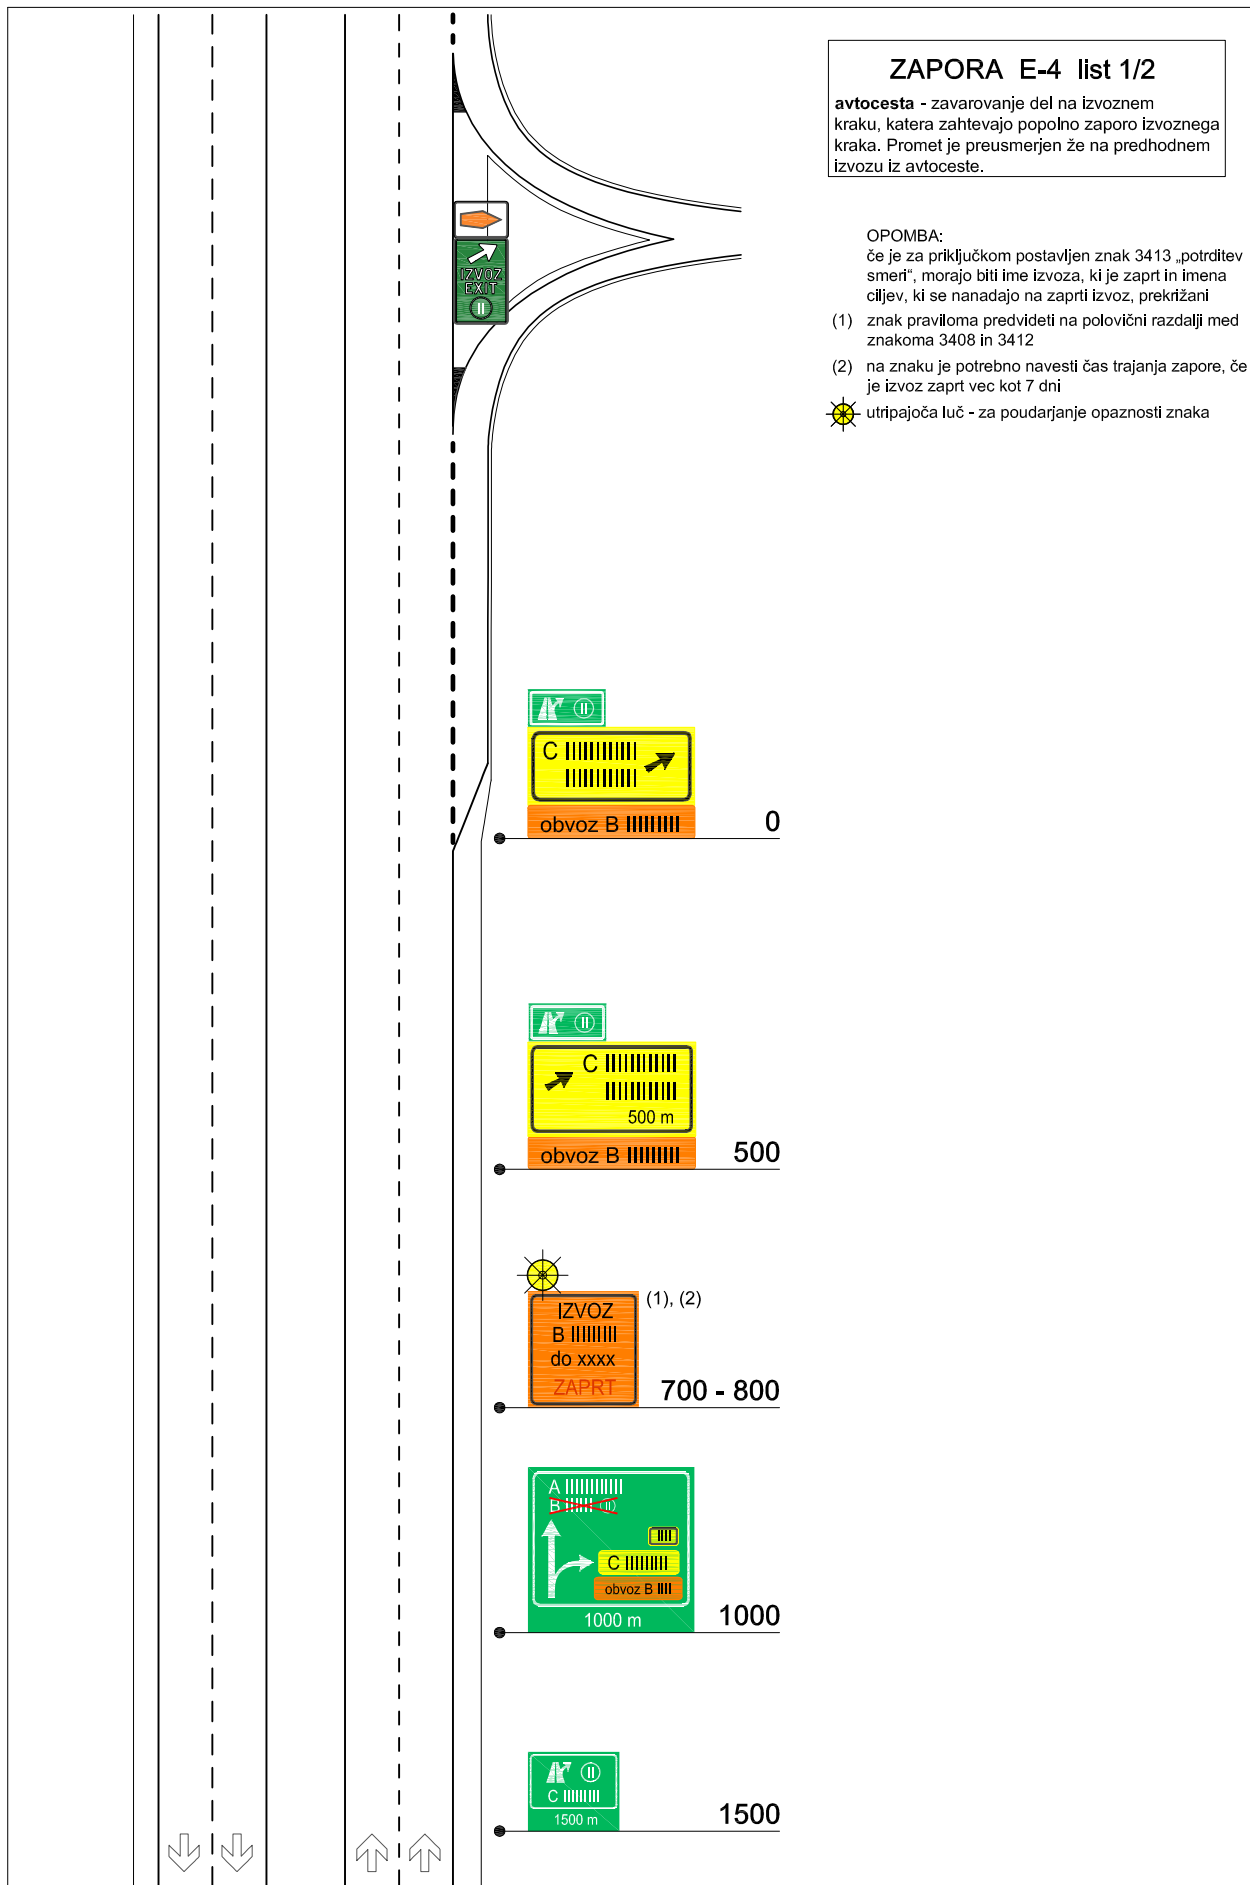

ZAPORA E-5

ceste zunaj naselja - za zavarovanje del, ki zahtevajo popolno zaporo odseka brez vzpostavitve obvoza


- (1) promet po potrebi umirjati fizično z zastavicami na razdalji 100 m pred koncem kolone stoječih vozil
- (2) znak ni potreben, če elementi ceste ne dopuščajo hitrosti > 70 km/h
- (3) znak ni potreben, če je prehitevanje prepovedano z označbo na vozišču
- (4) v primeru, da se pričakujejo daljši zastoji

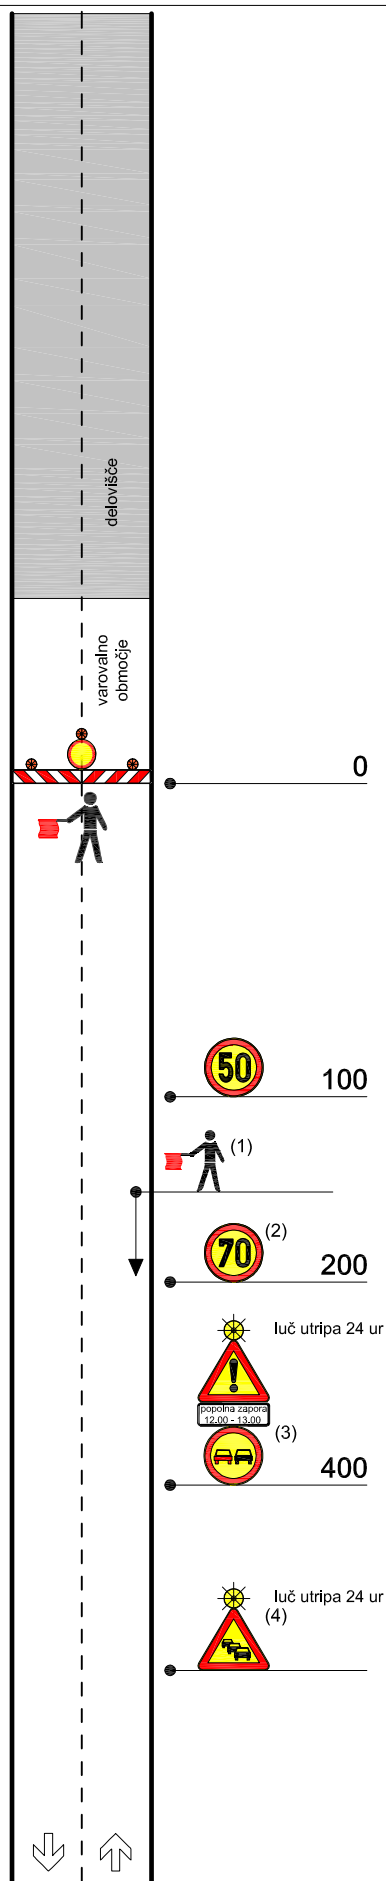

ZAPORA E-6

ceste v naselju - za zavarovanje del, ki zahtevajo popolno zaporo odseka brez vzpostavitve obvoza


- (1) promet po potrebi umirjati fizično z zastavicami na razdalji 30 m pred koncem kolone stoječih vozil
- (2) znak ni potreben, če je prehitevanje prepovedano z označbo na vozišču

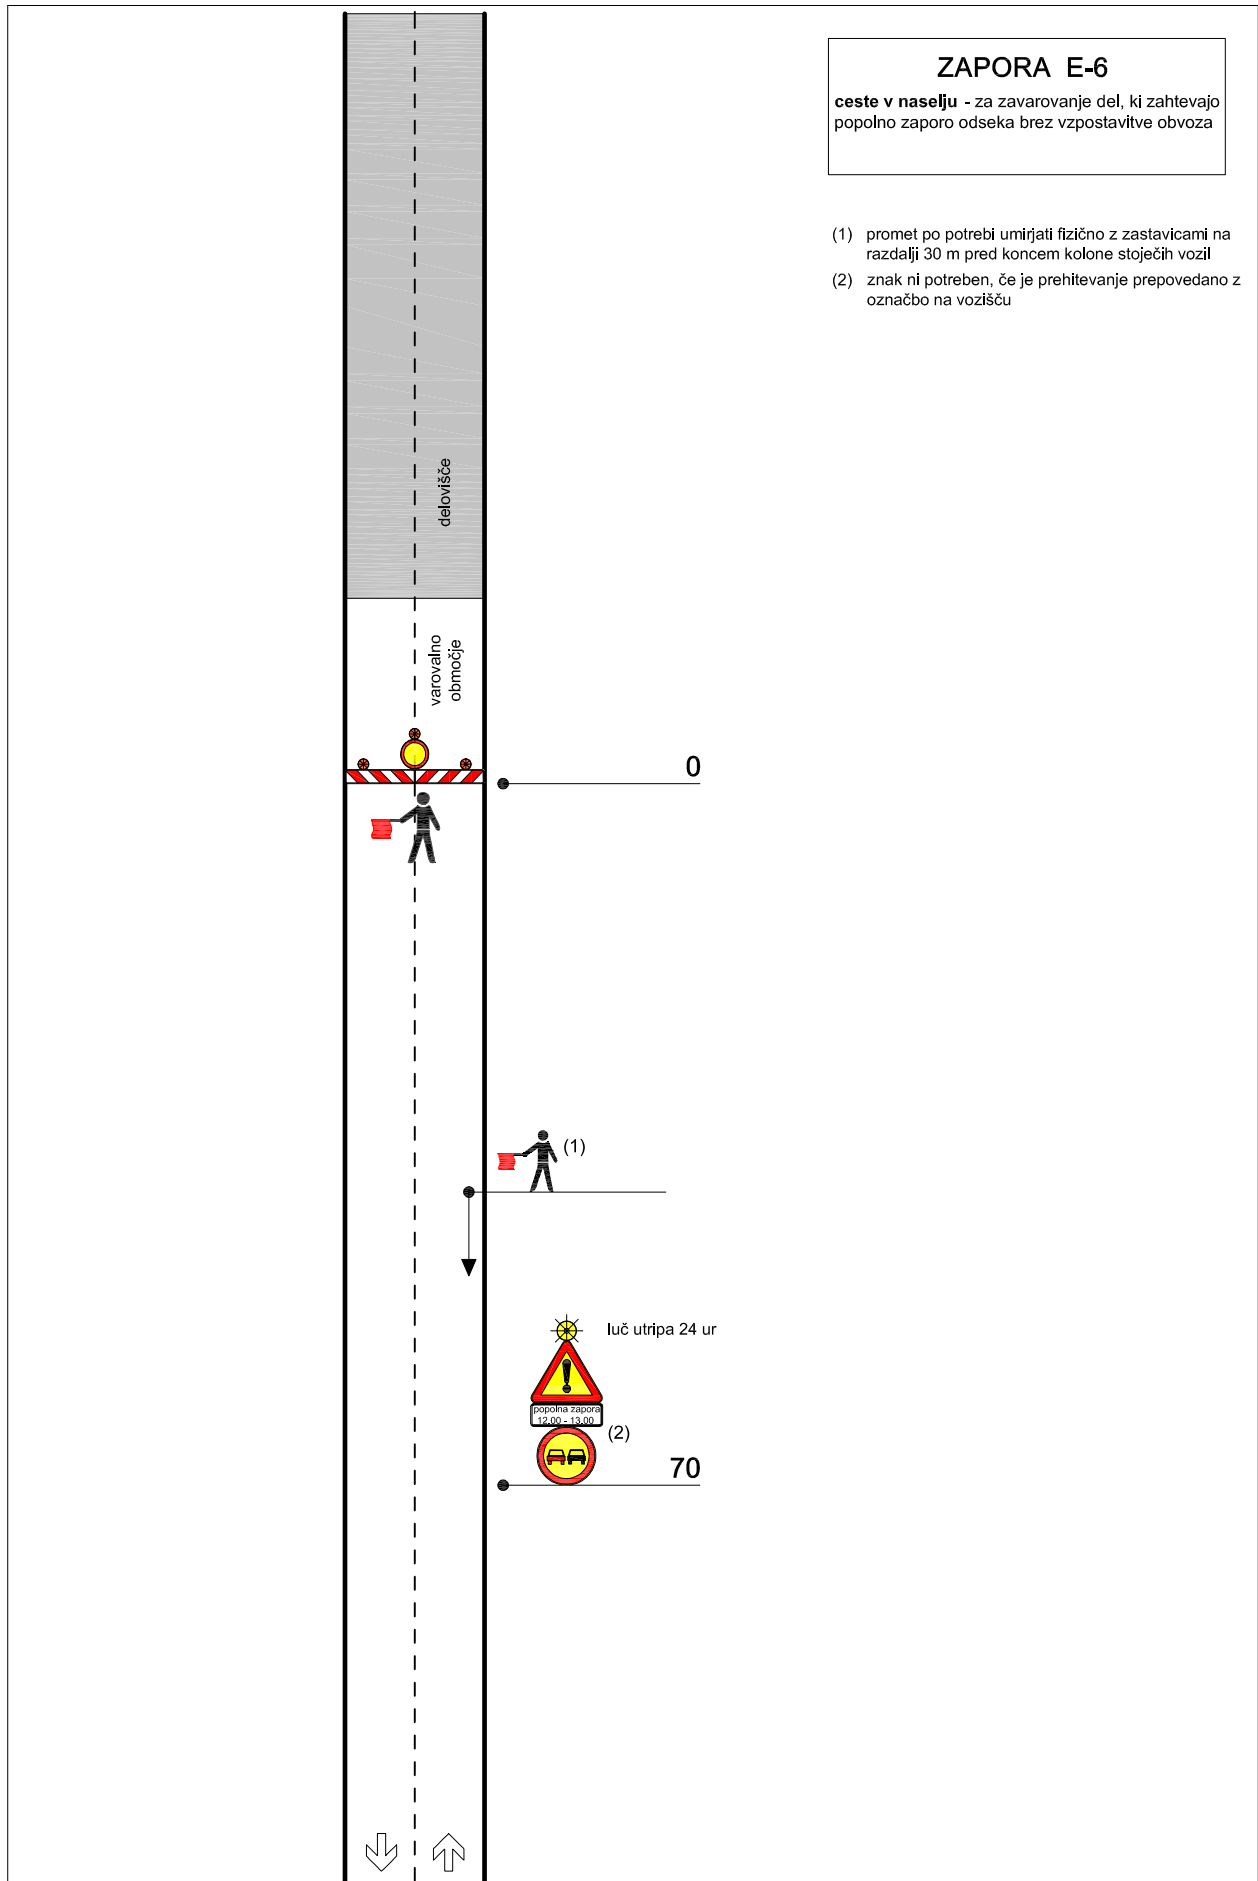



ZAPORA E-7


ceste v naselju z uličnim sistemom - obvoz po vzporednih ulicah


(1) v primeru urejenega gradbiščnega priključka

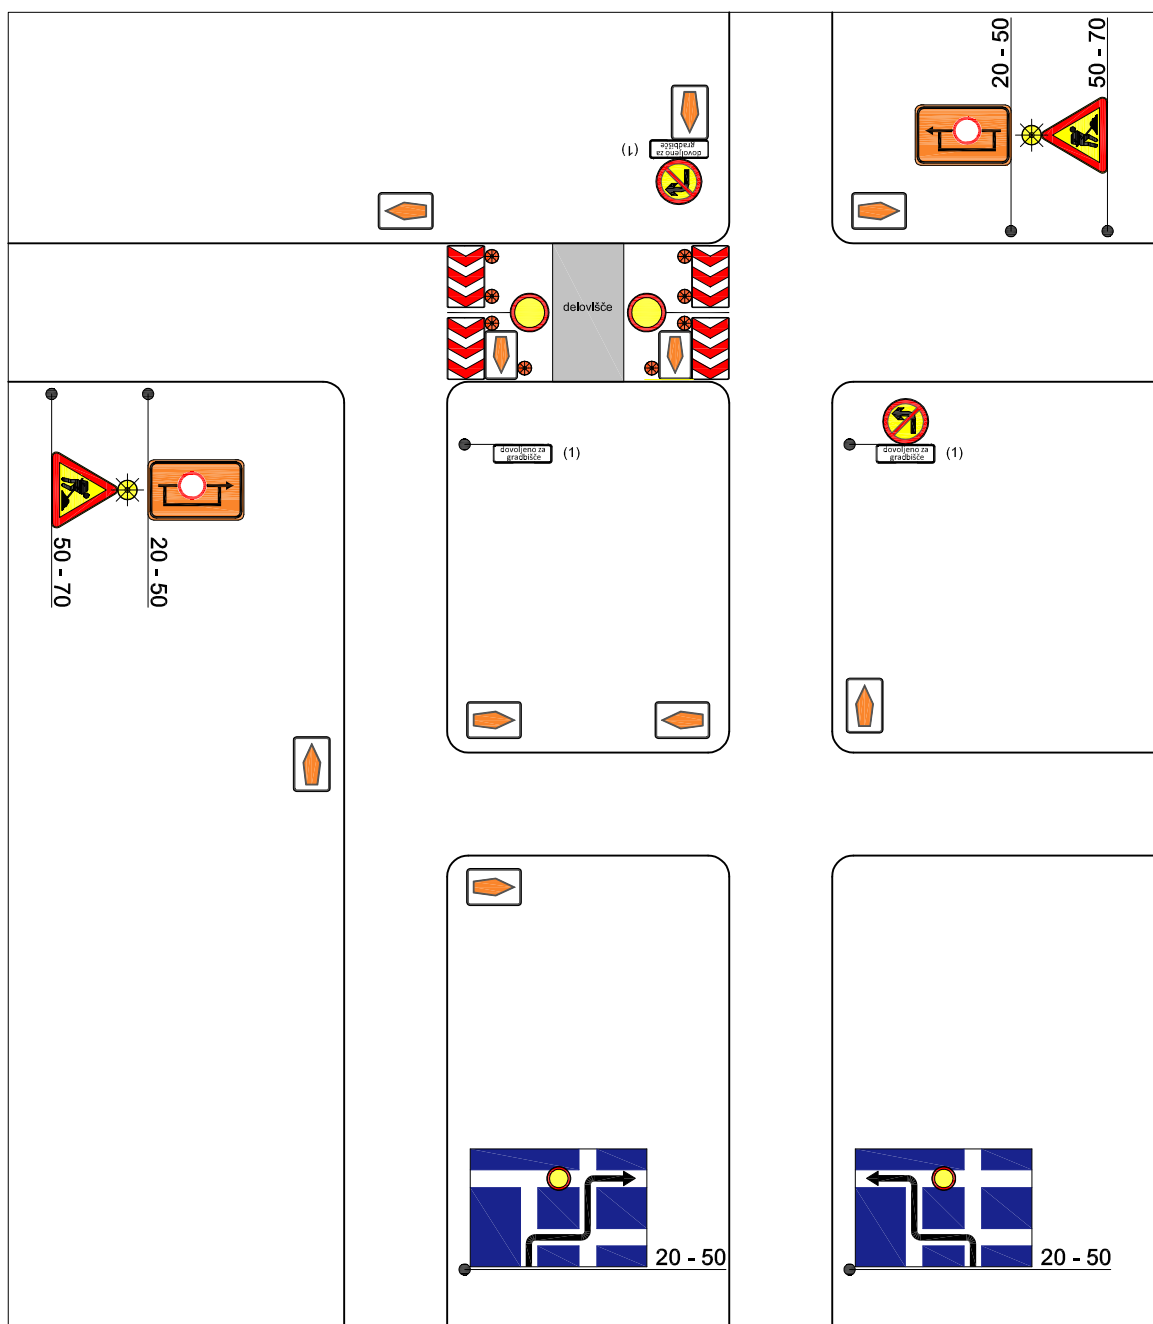


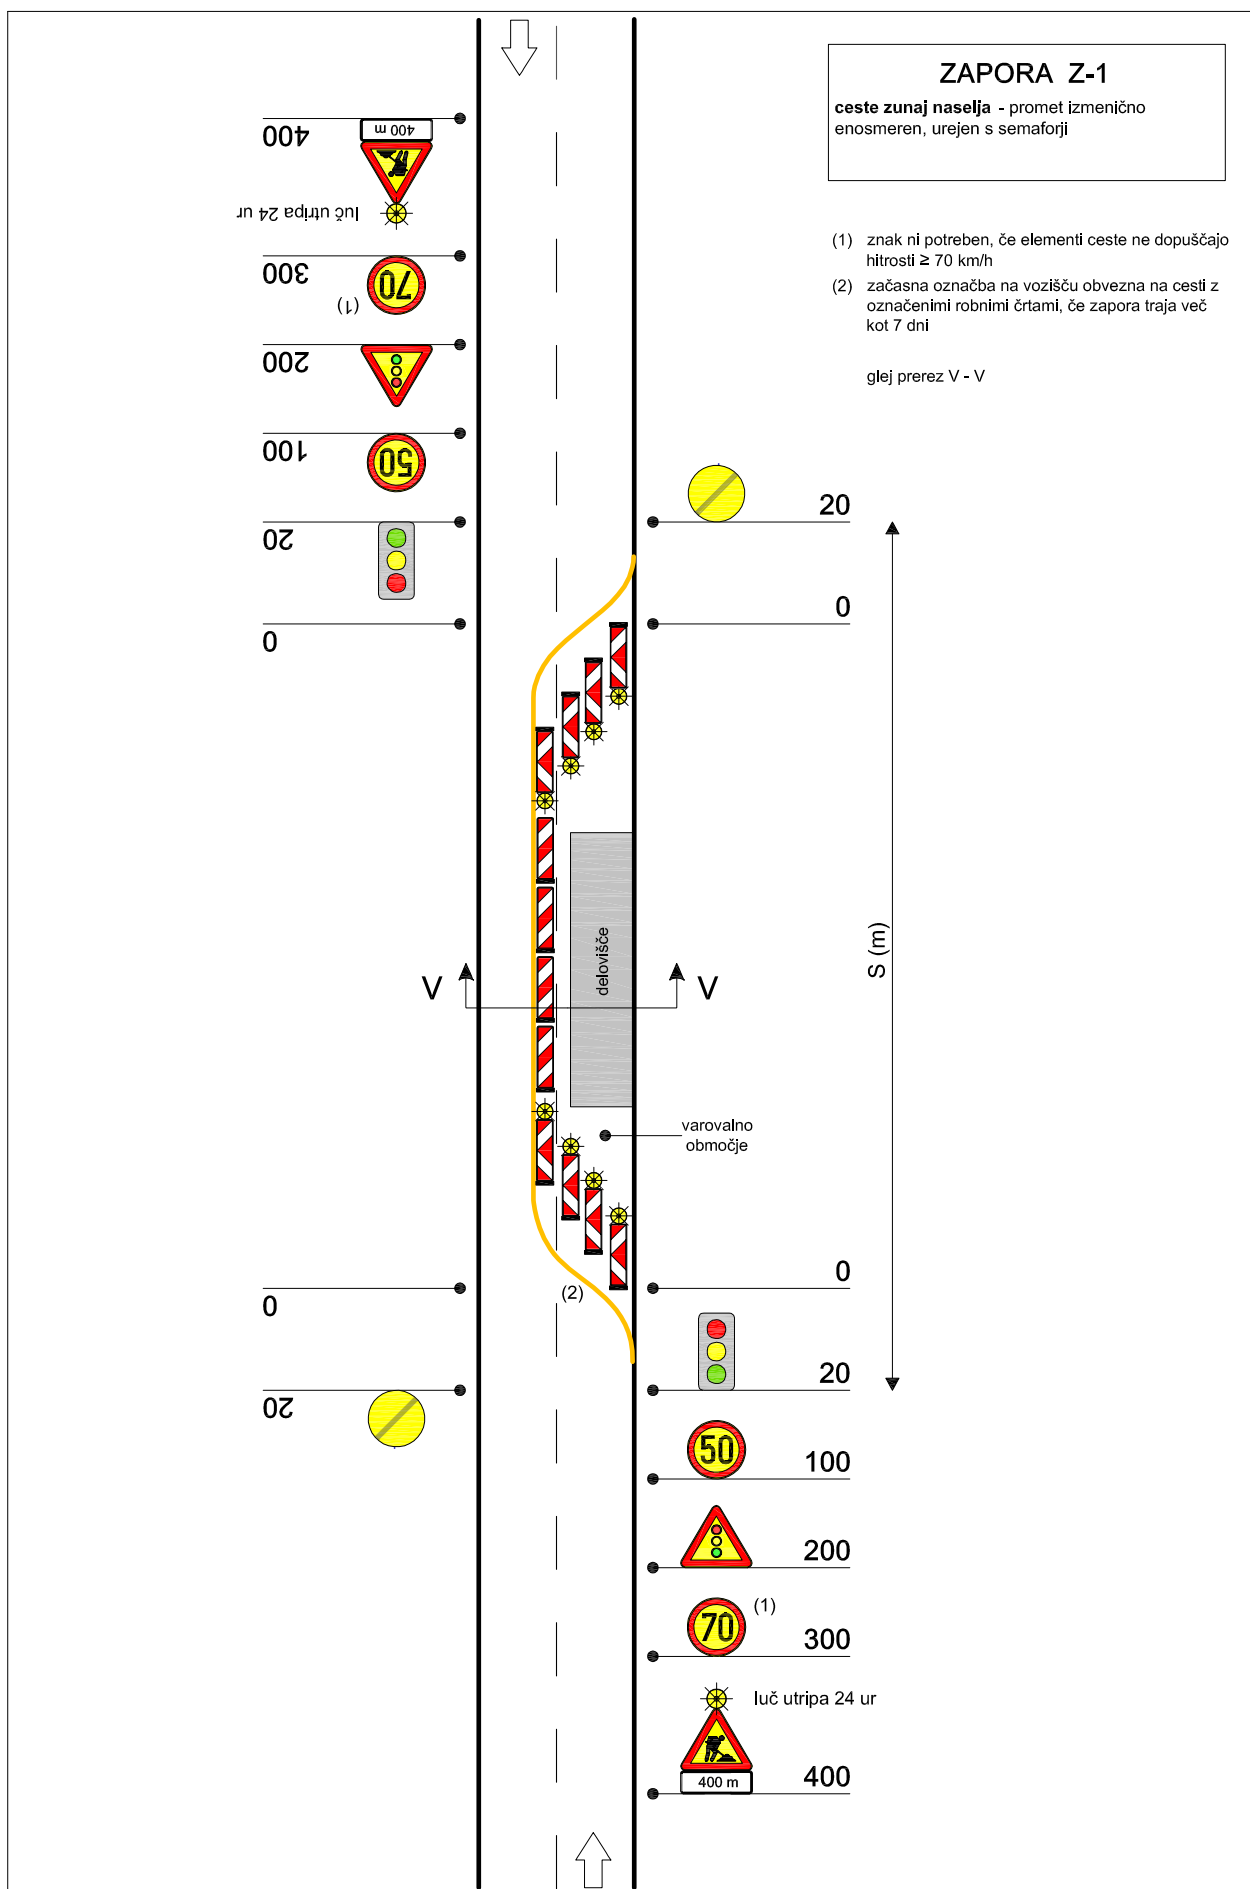


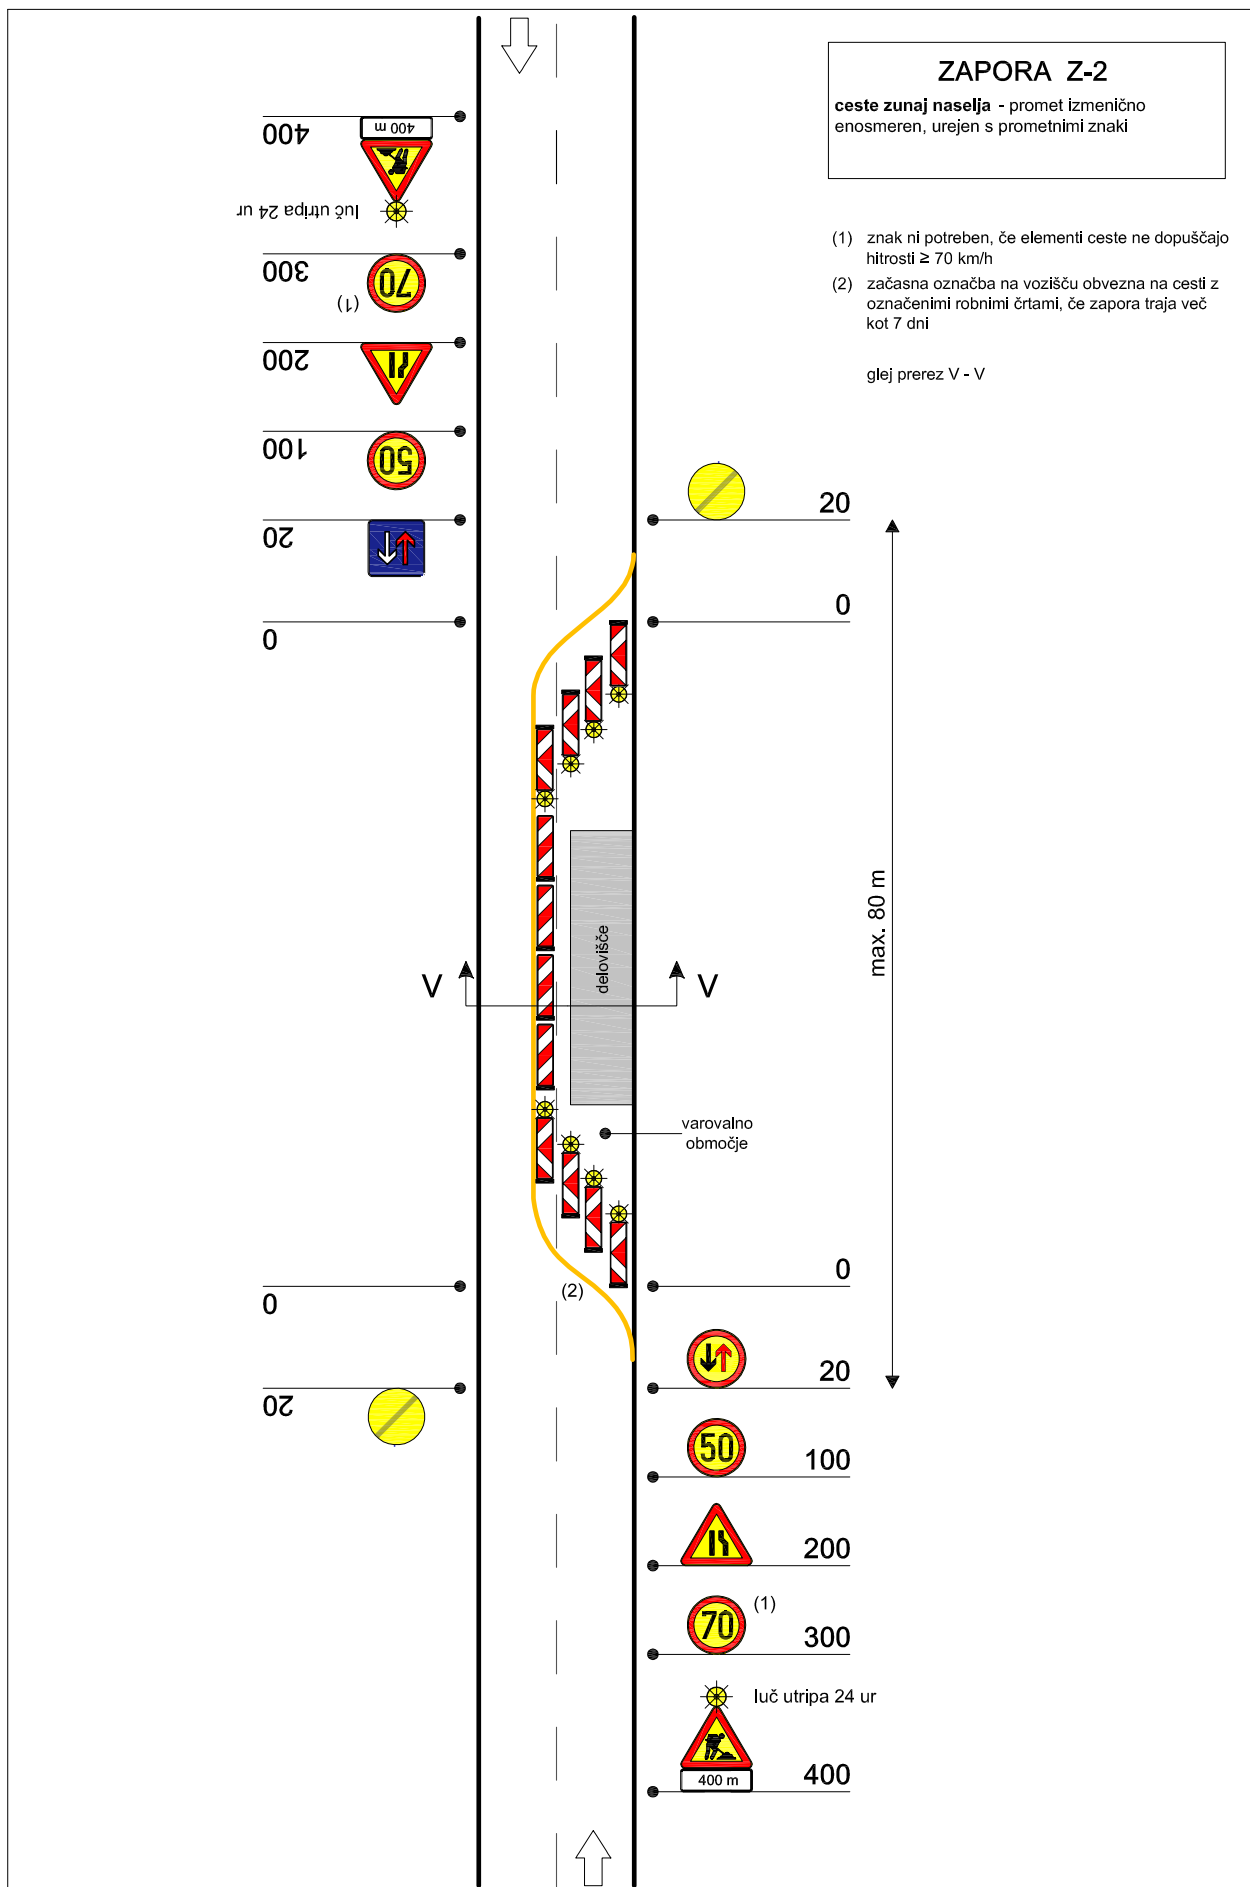


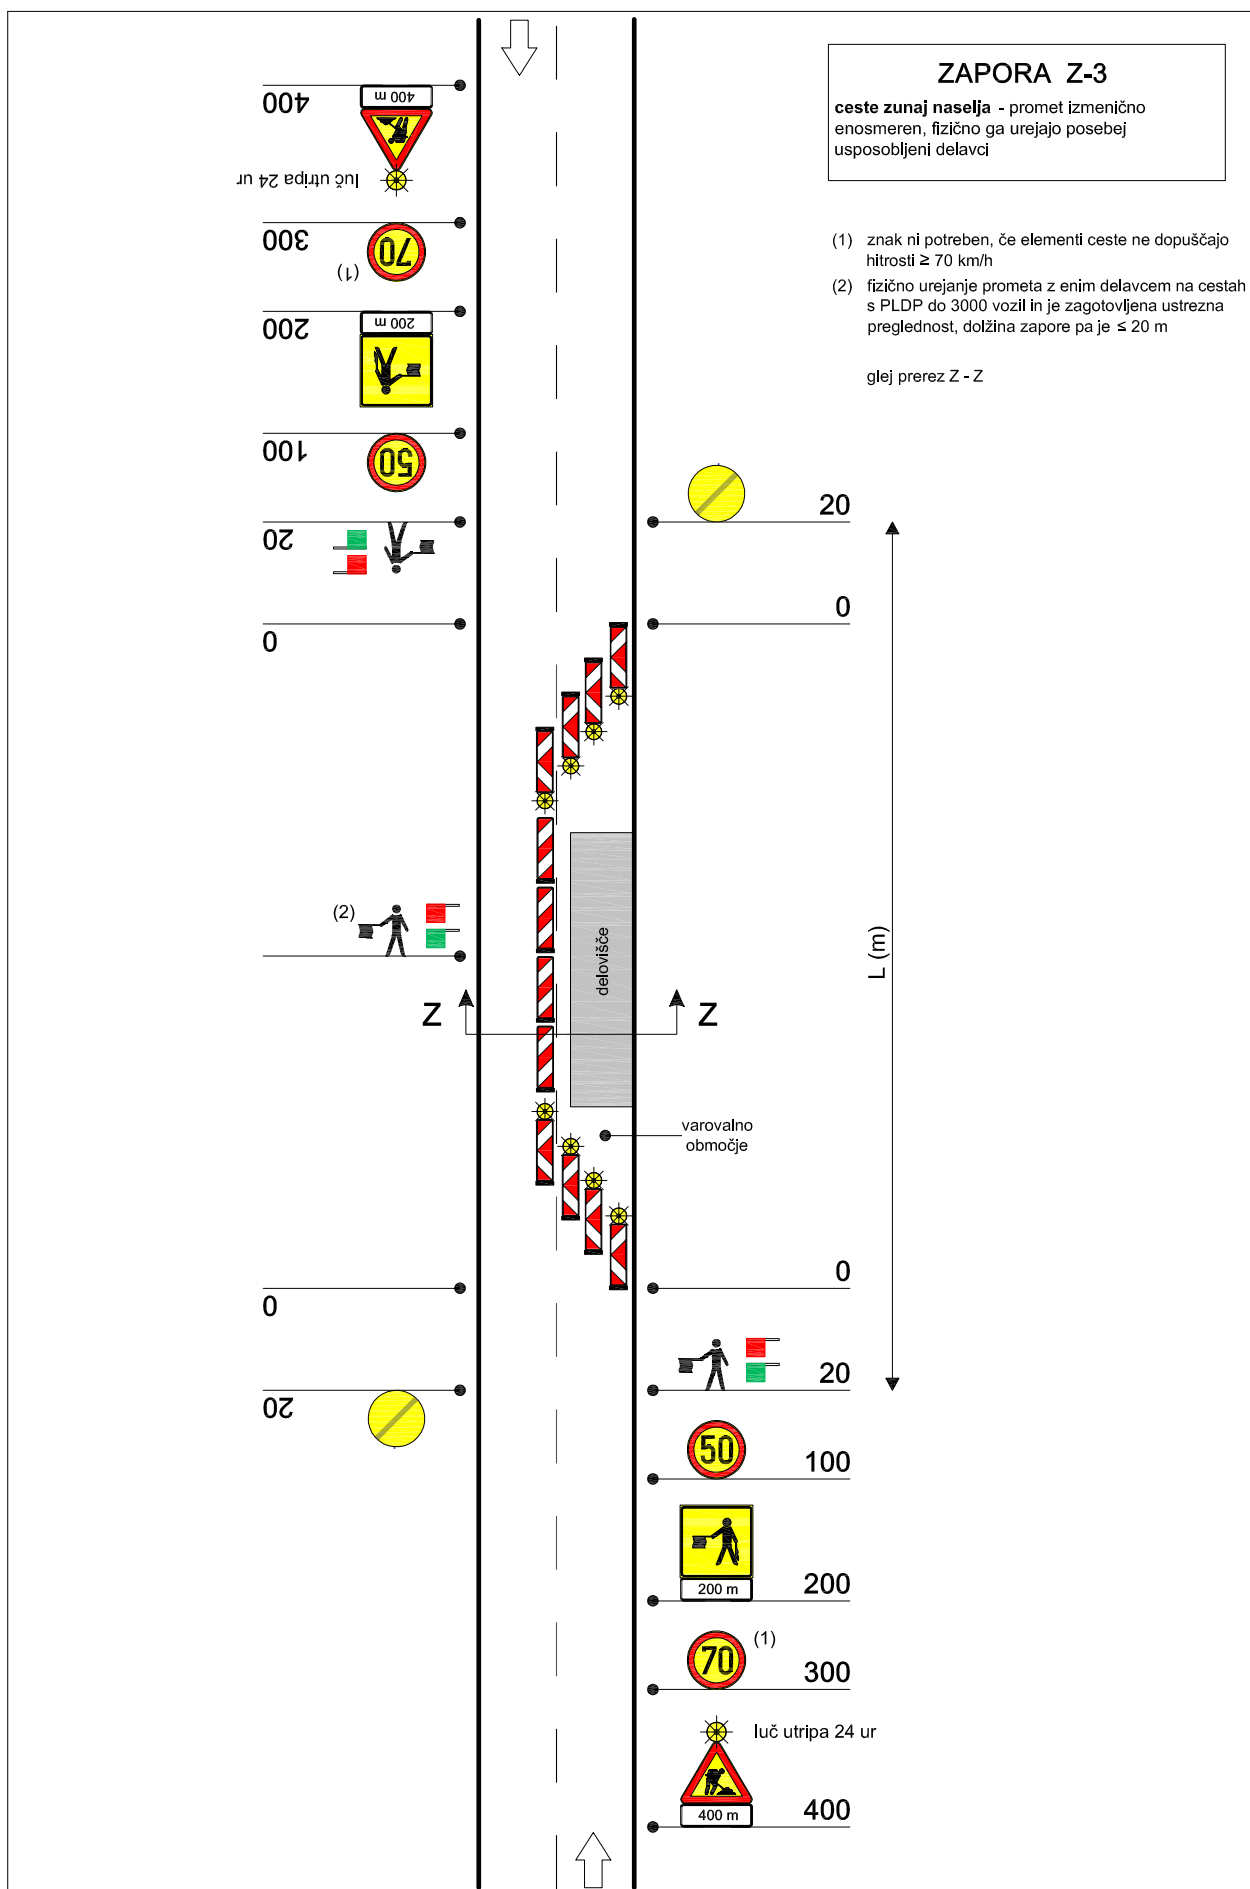


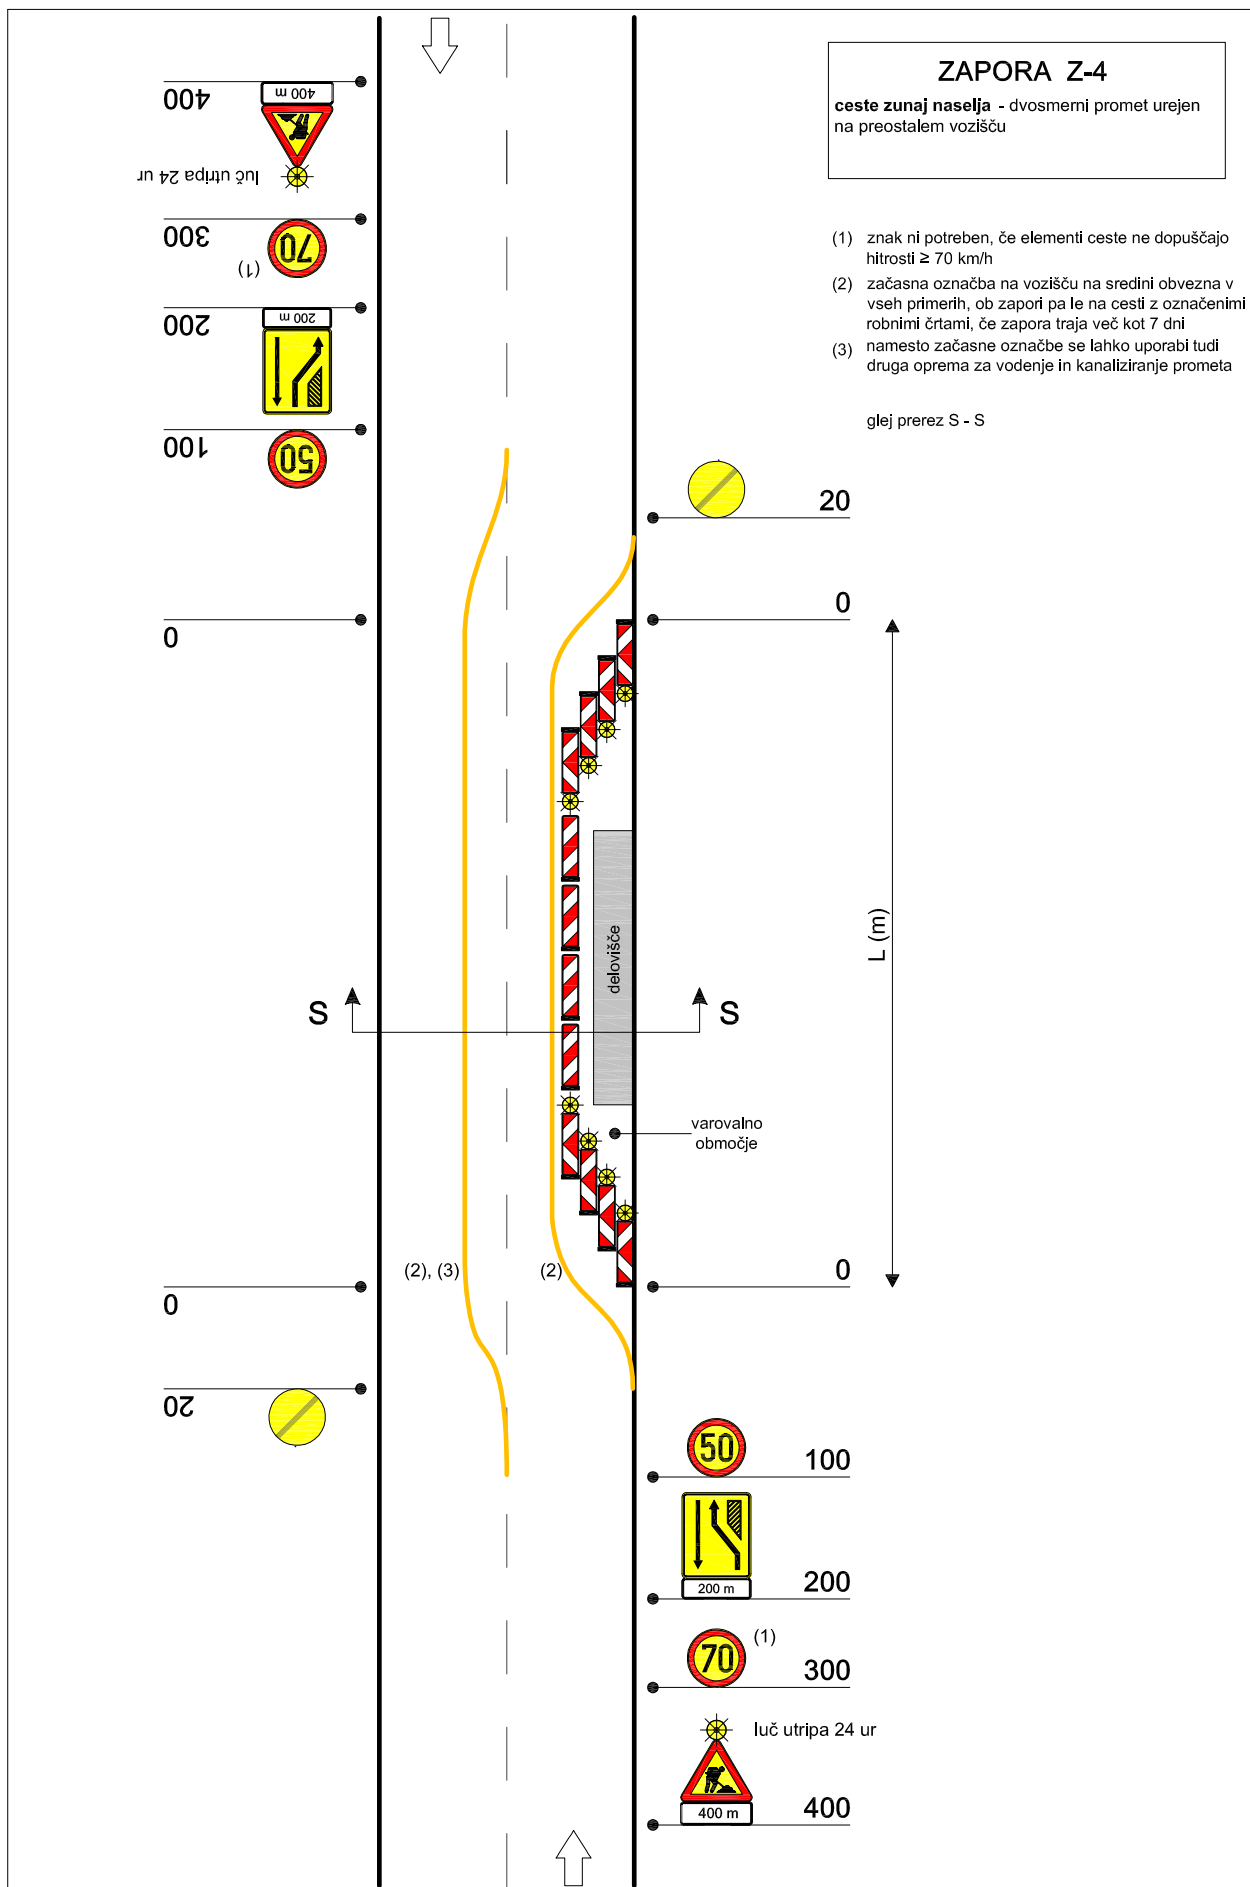


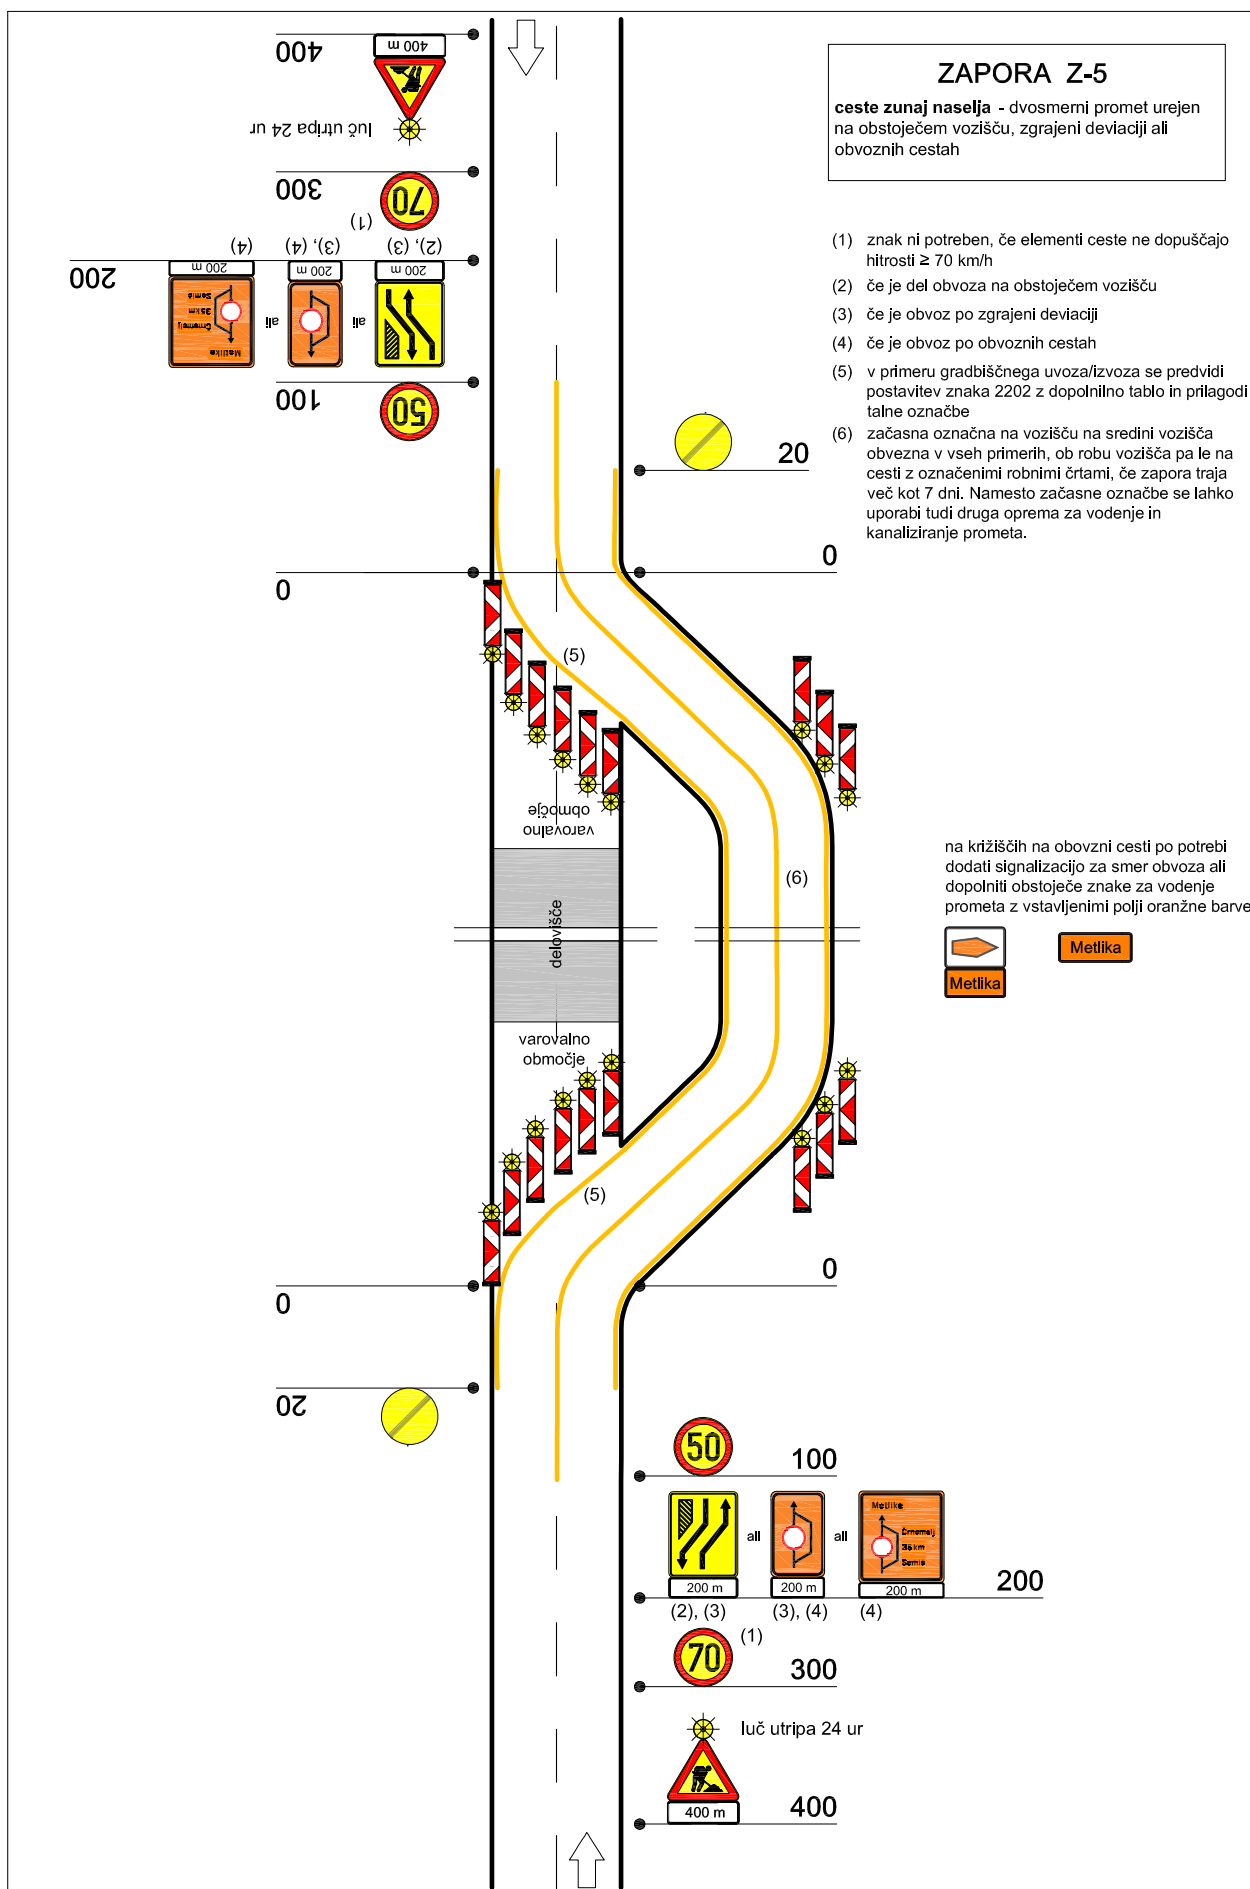


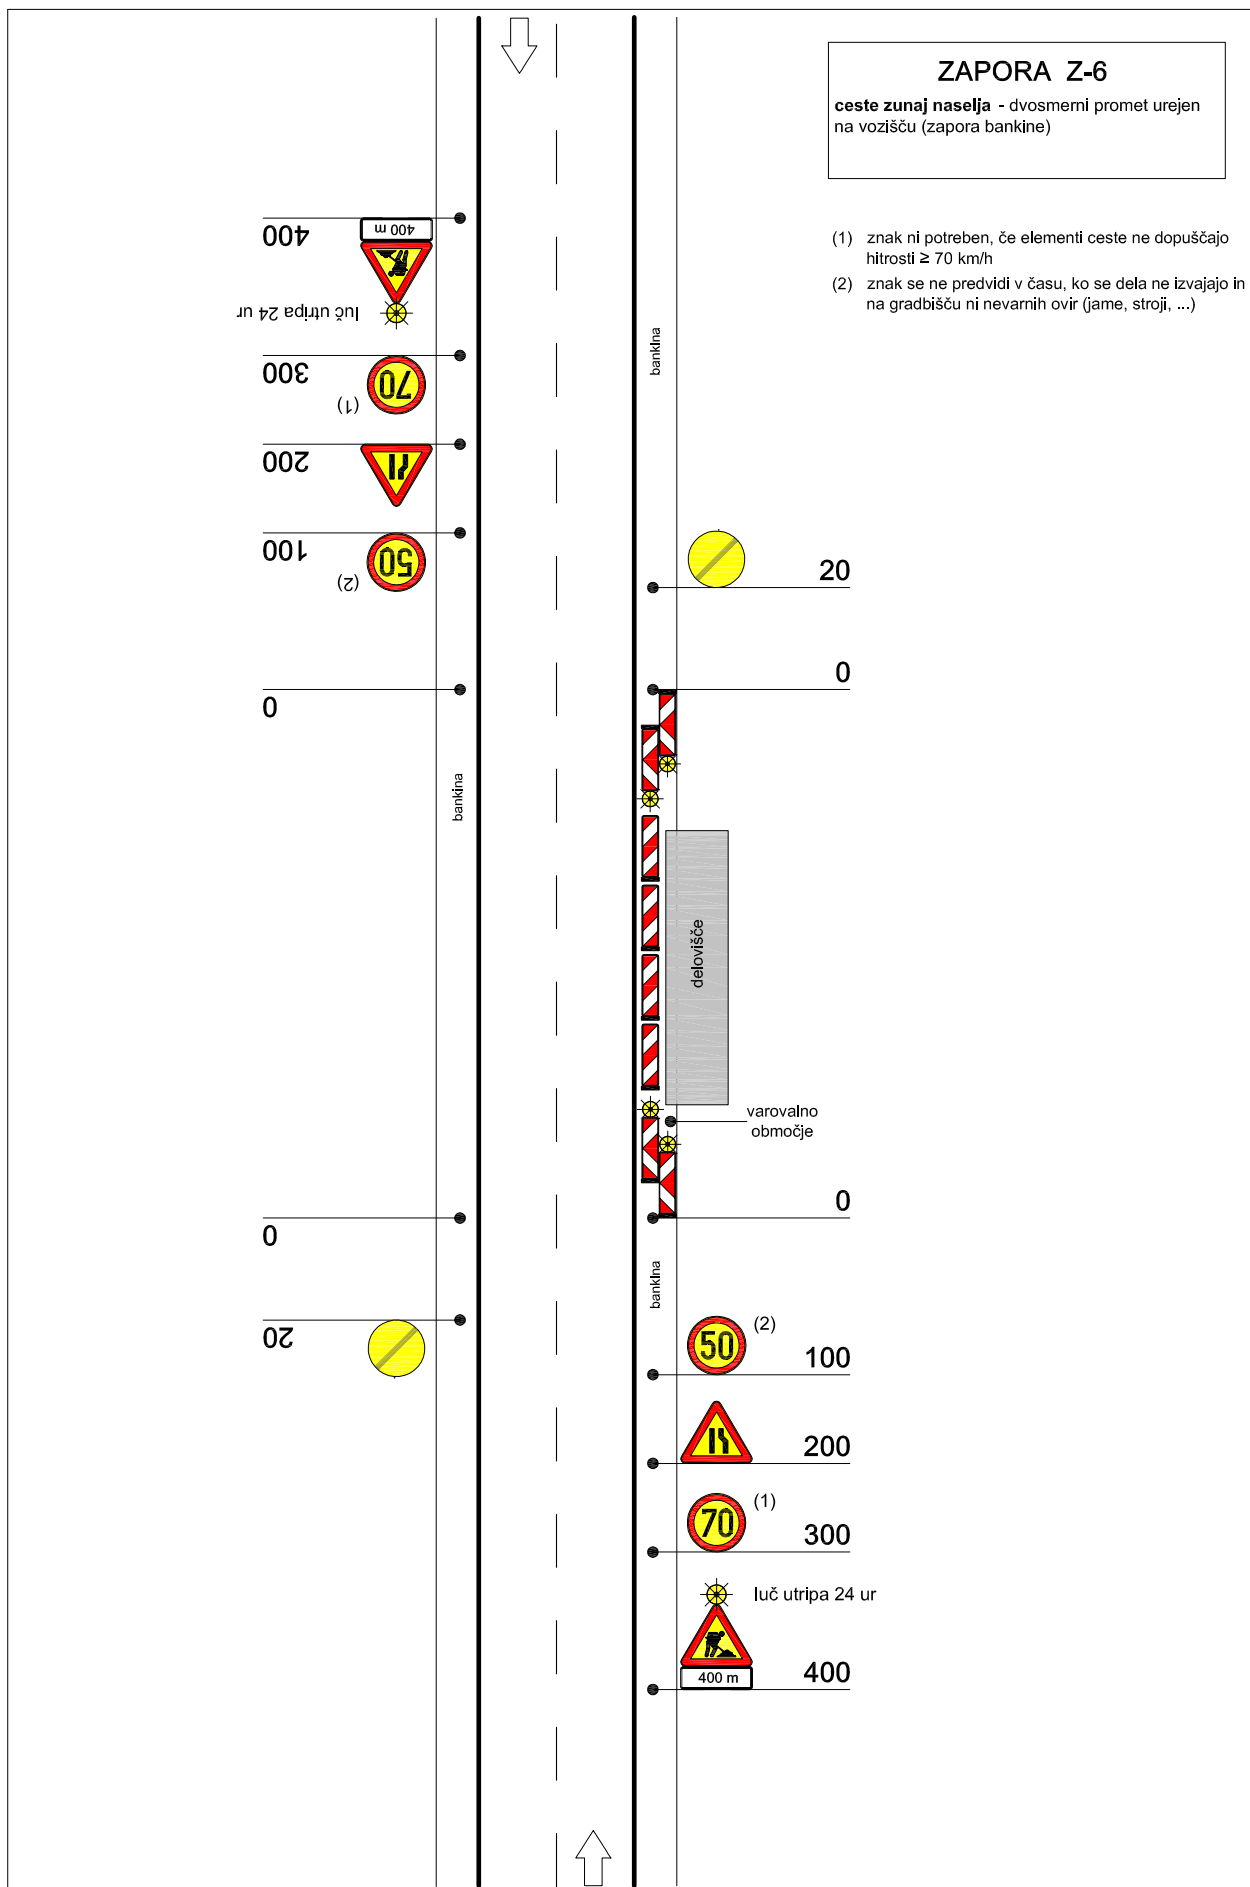


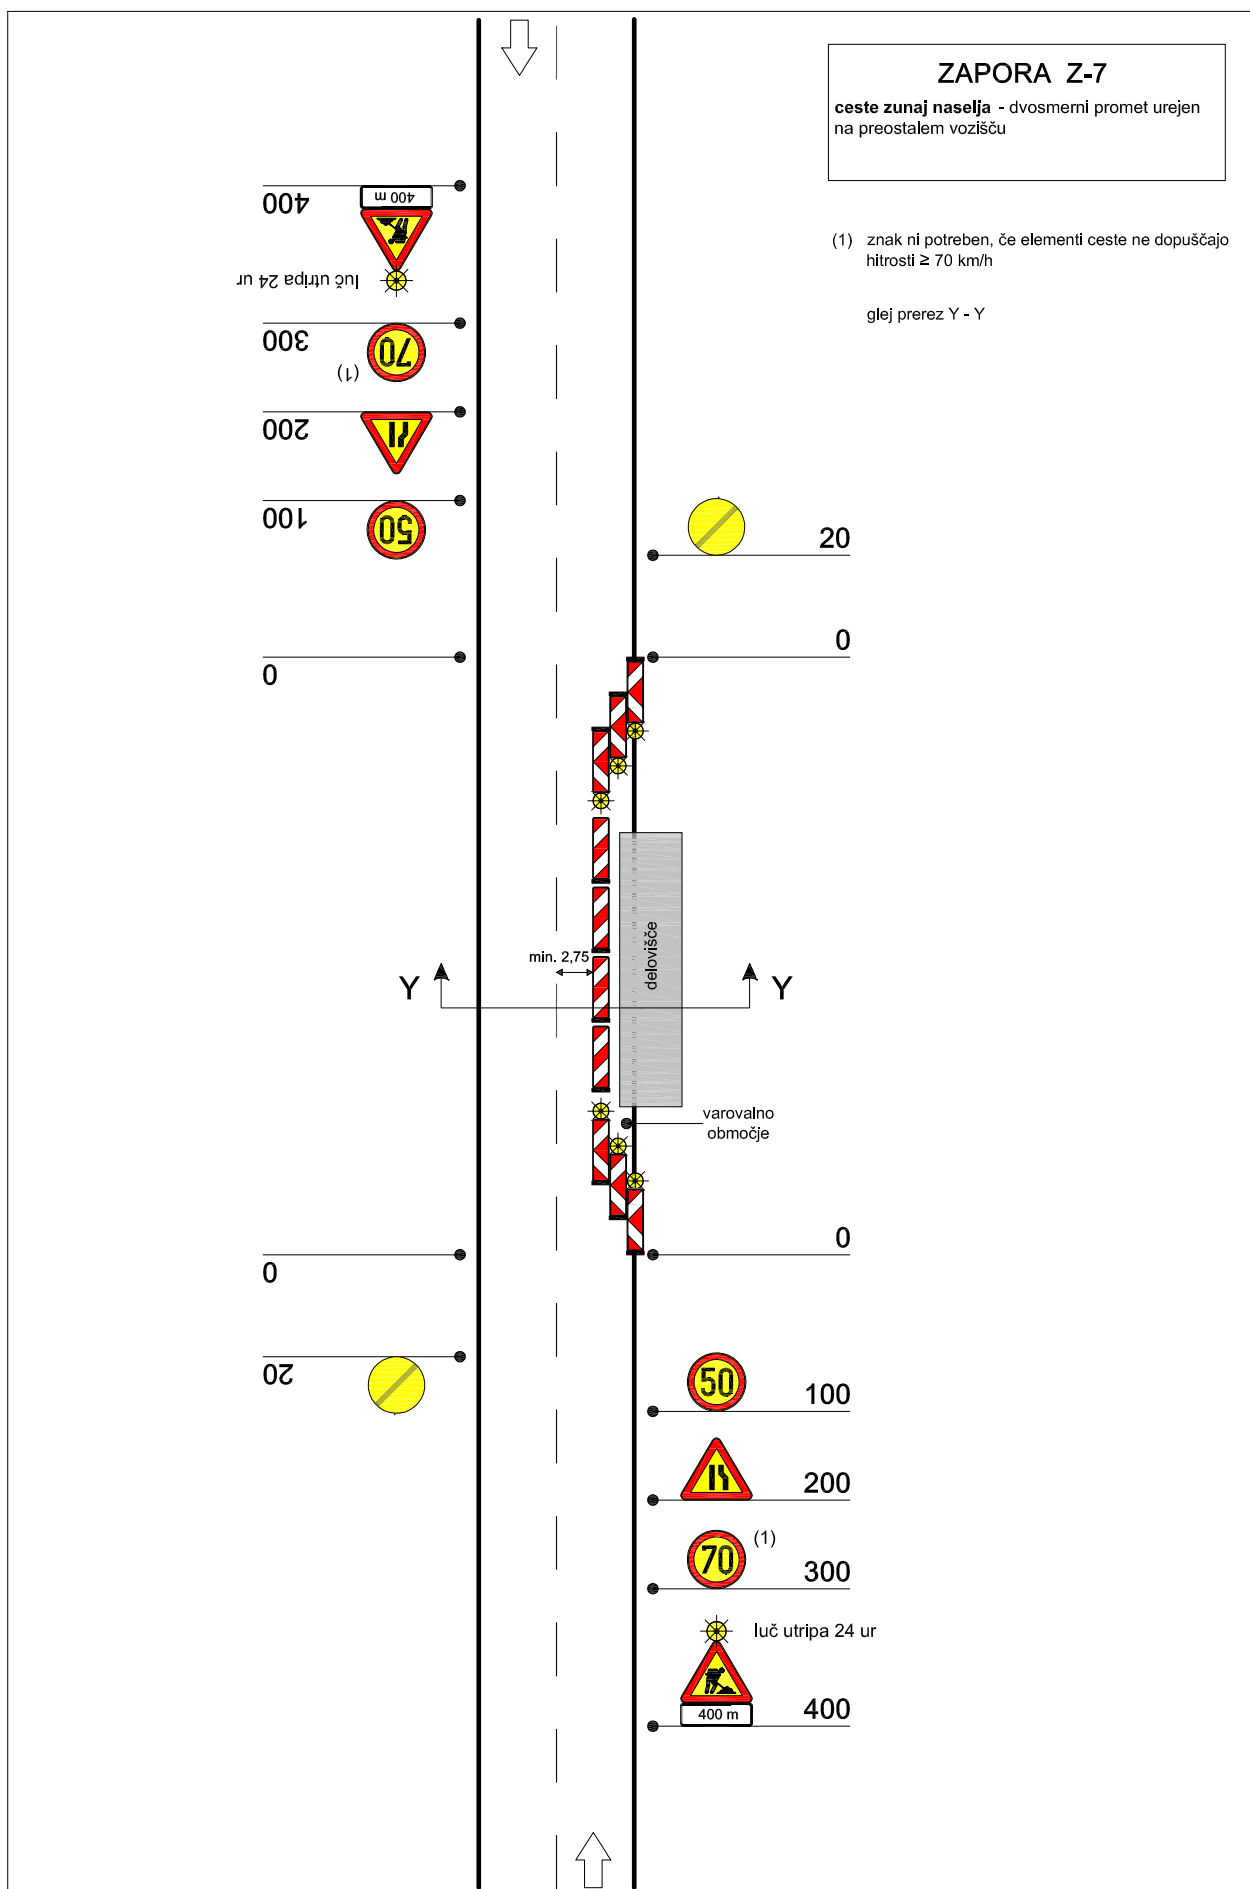


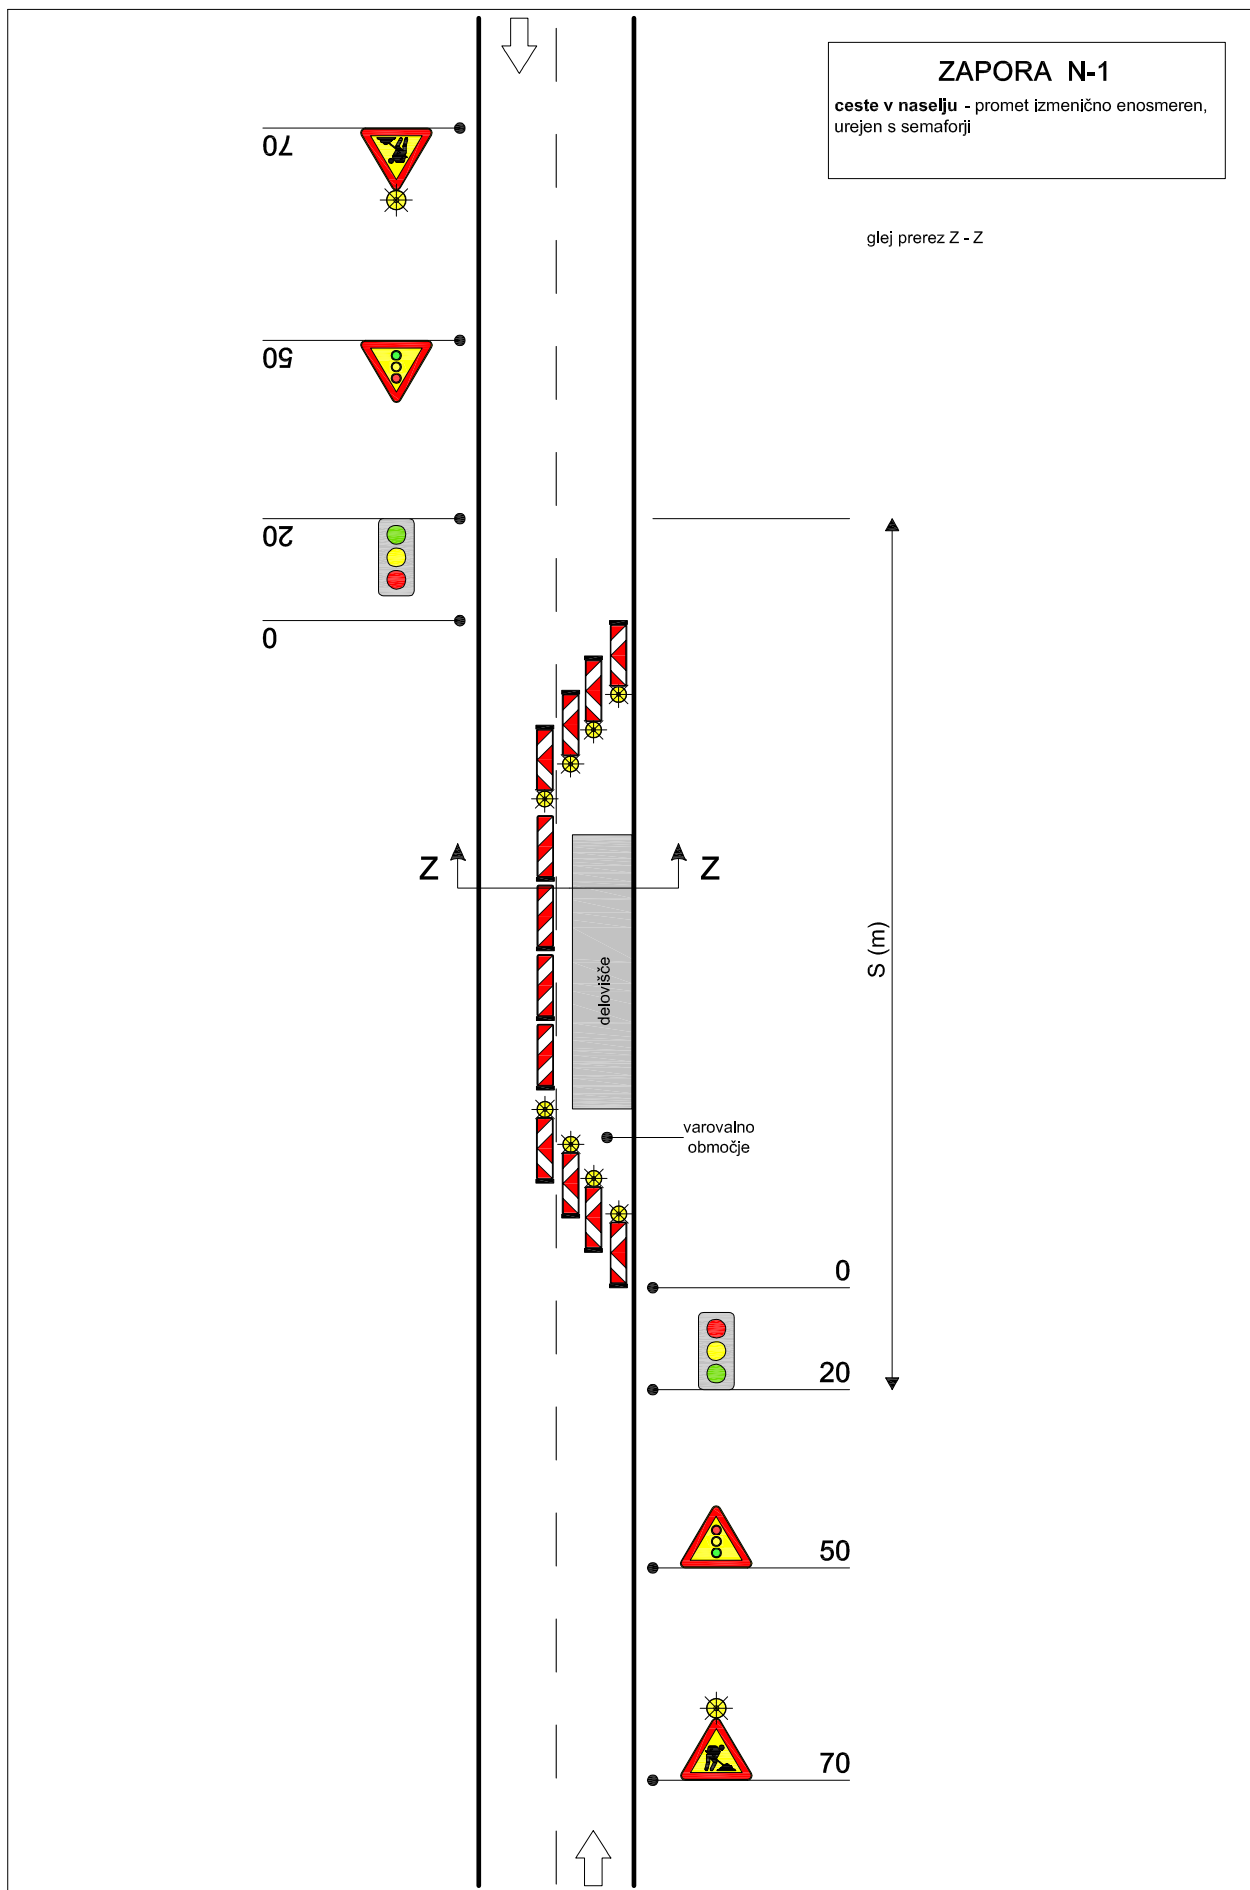


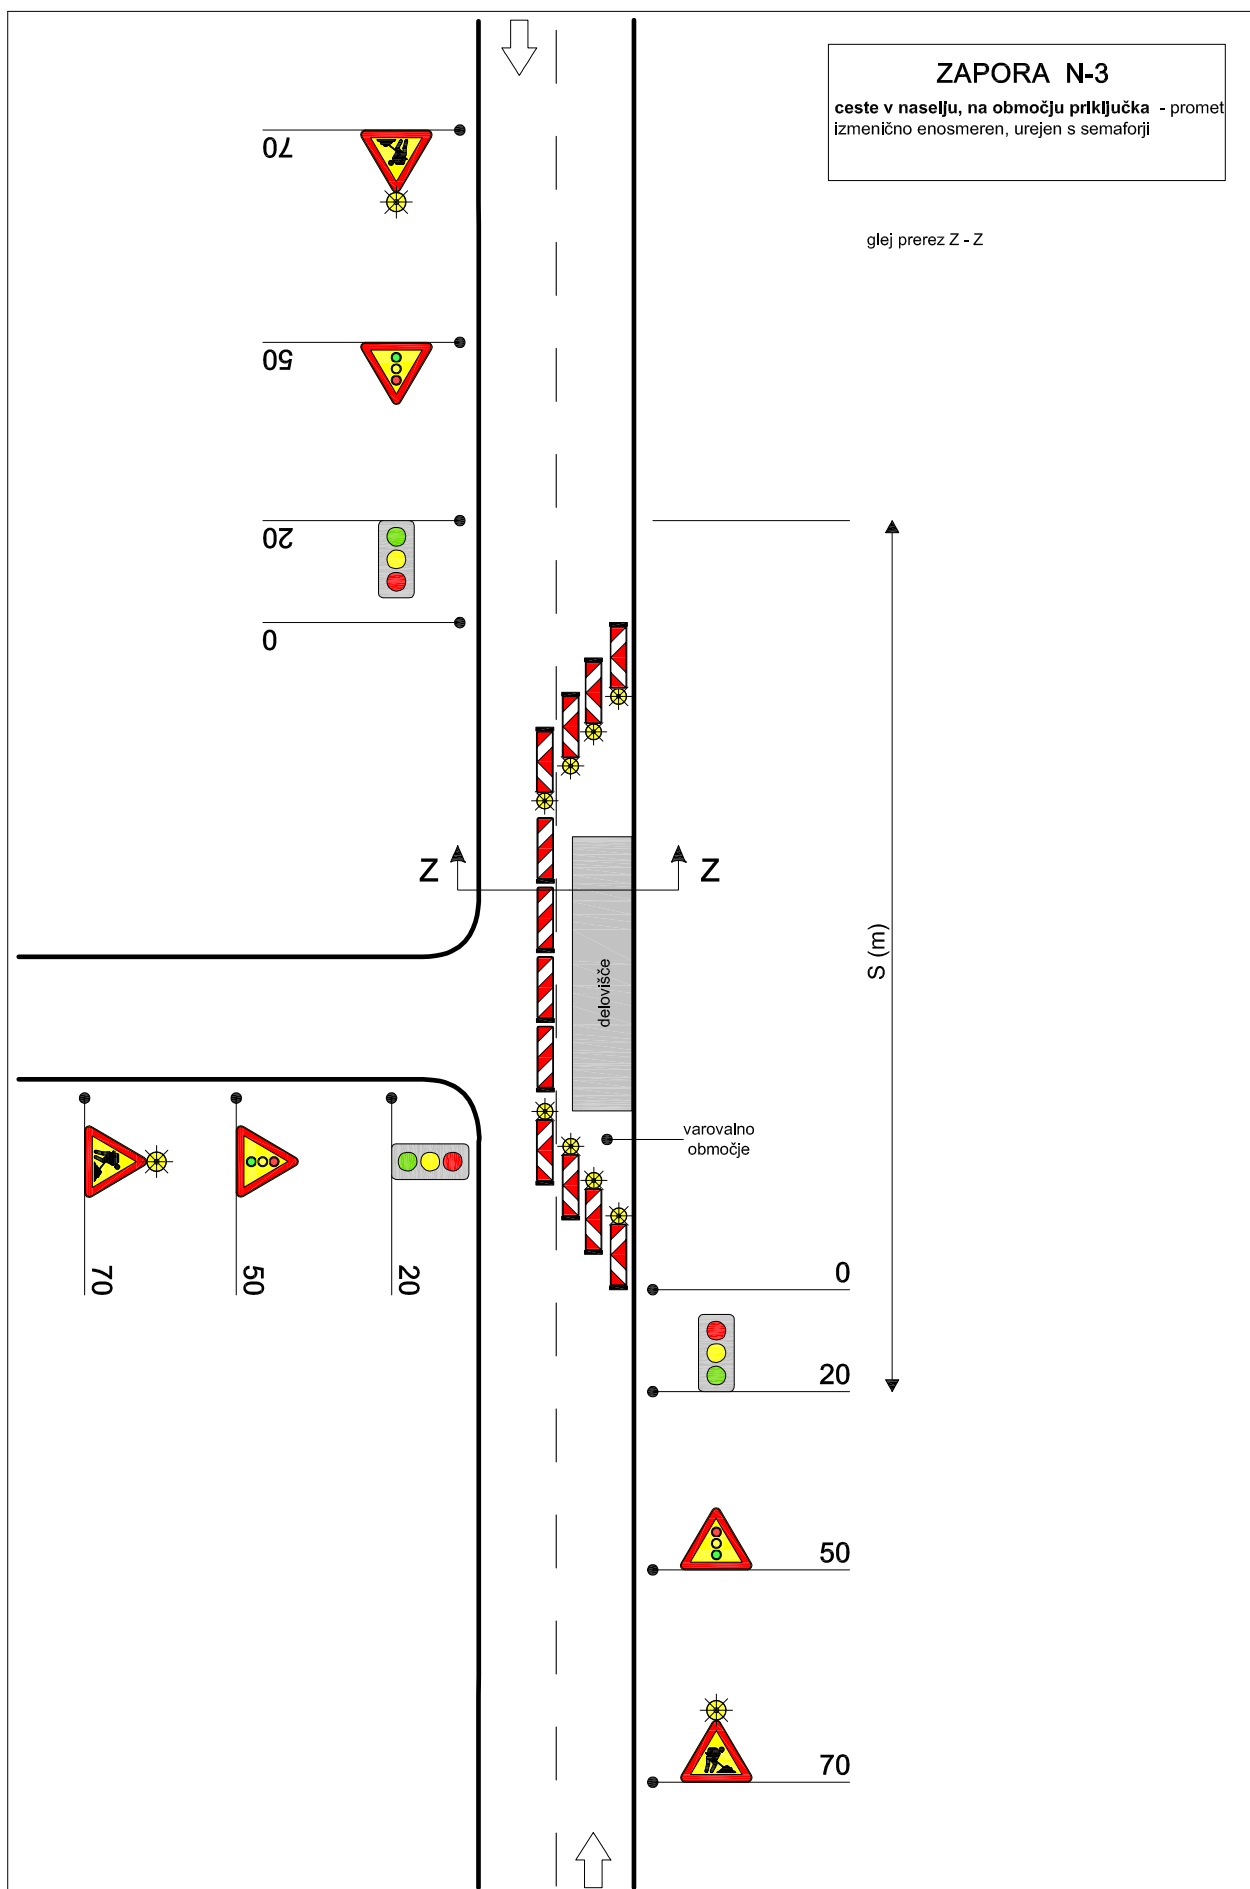


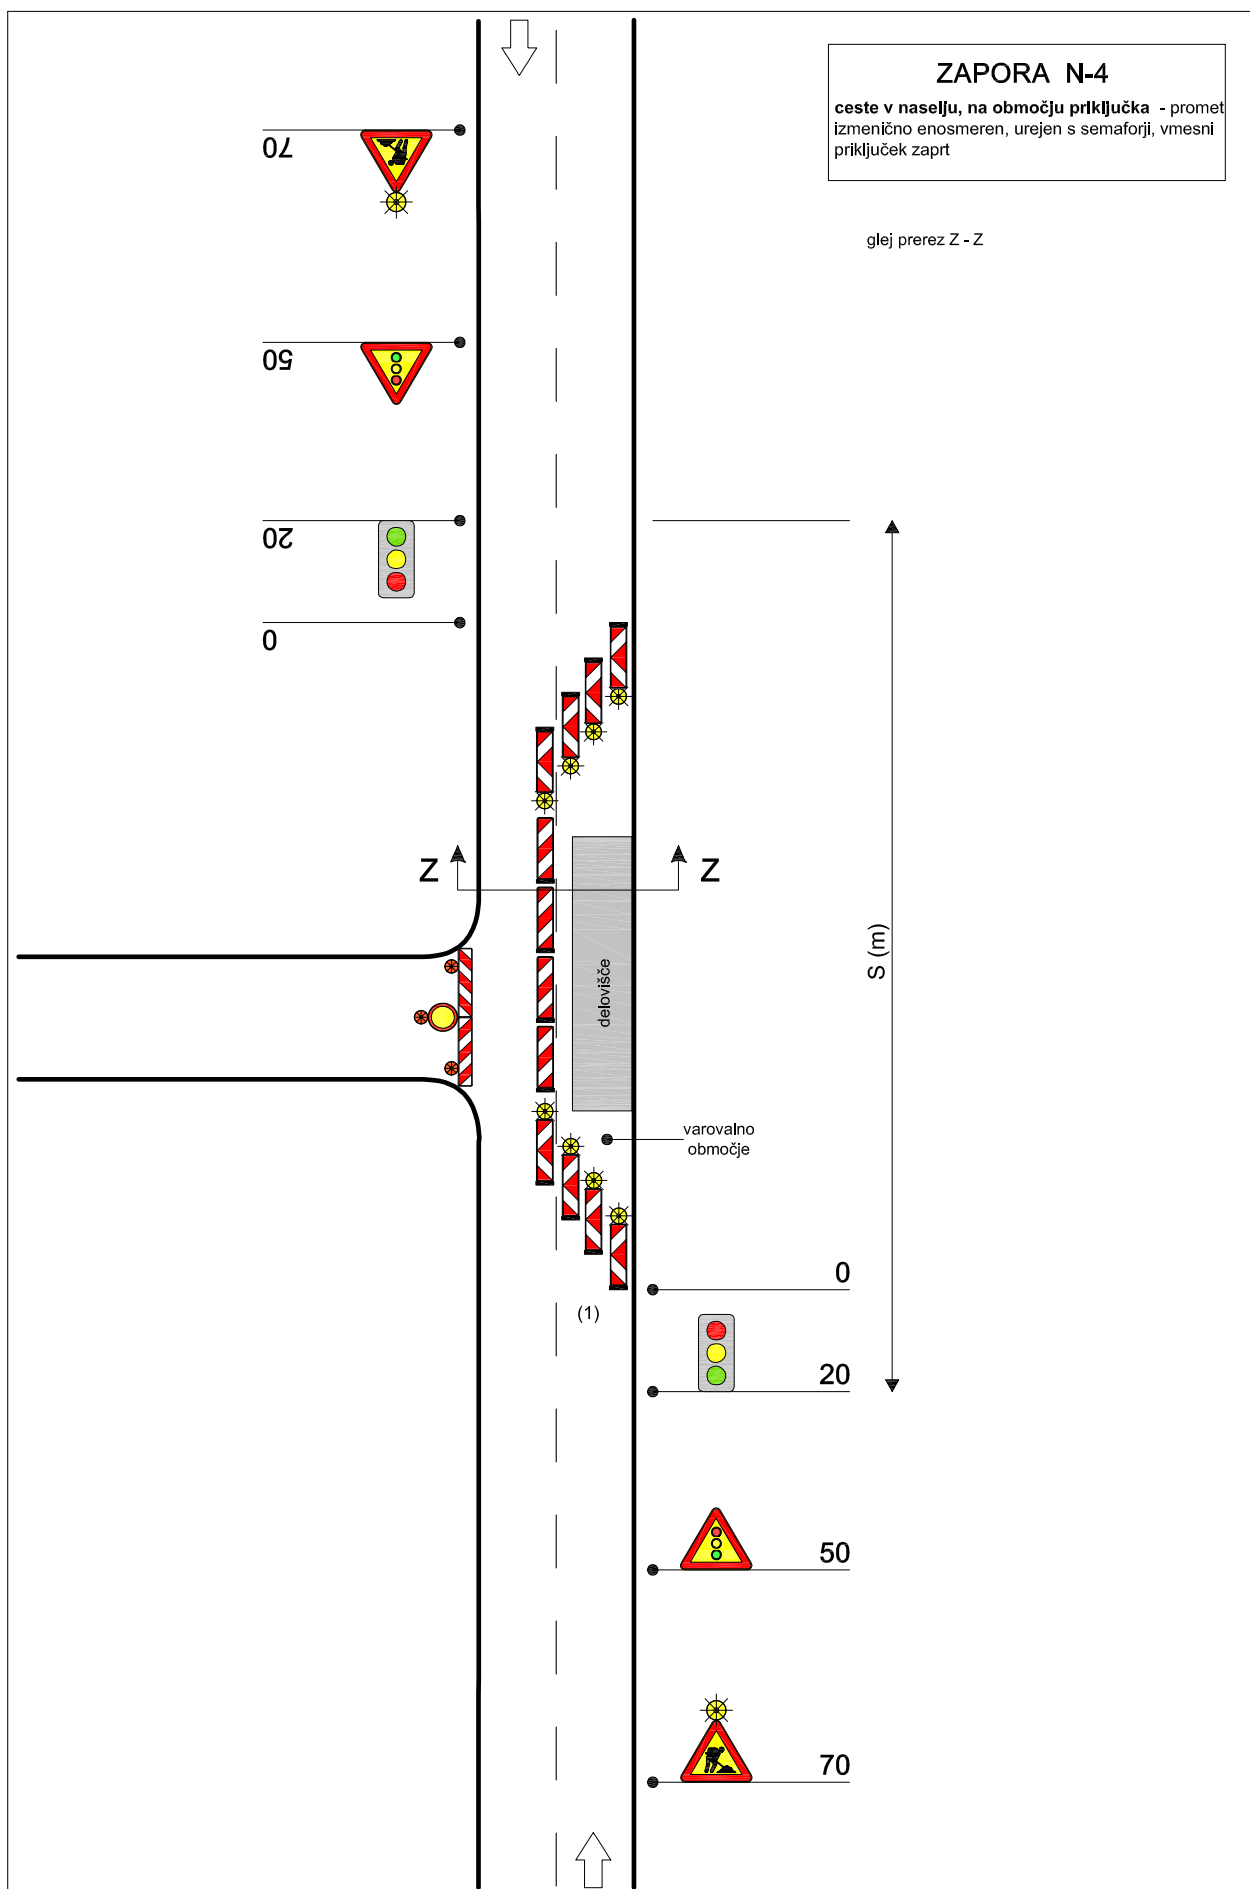


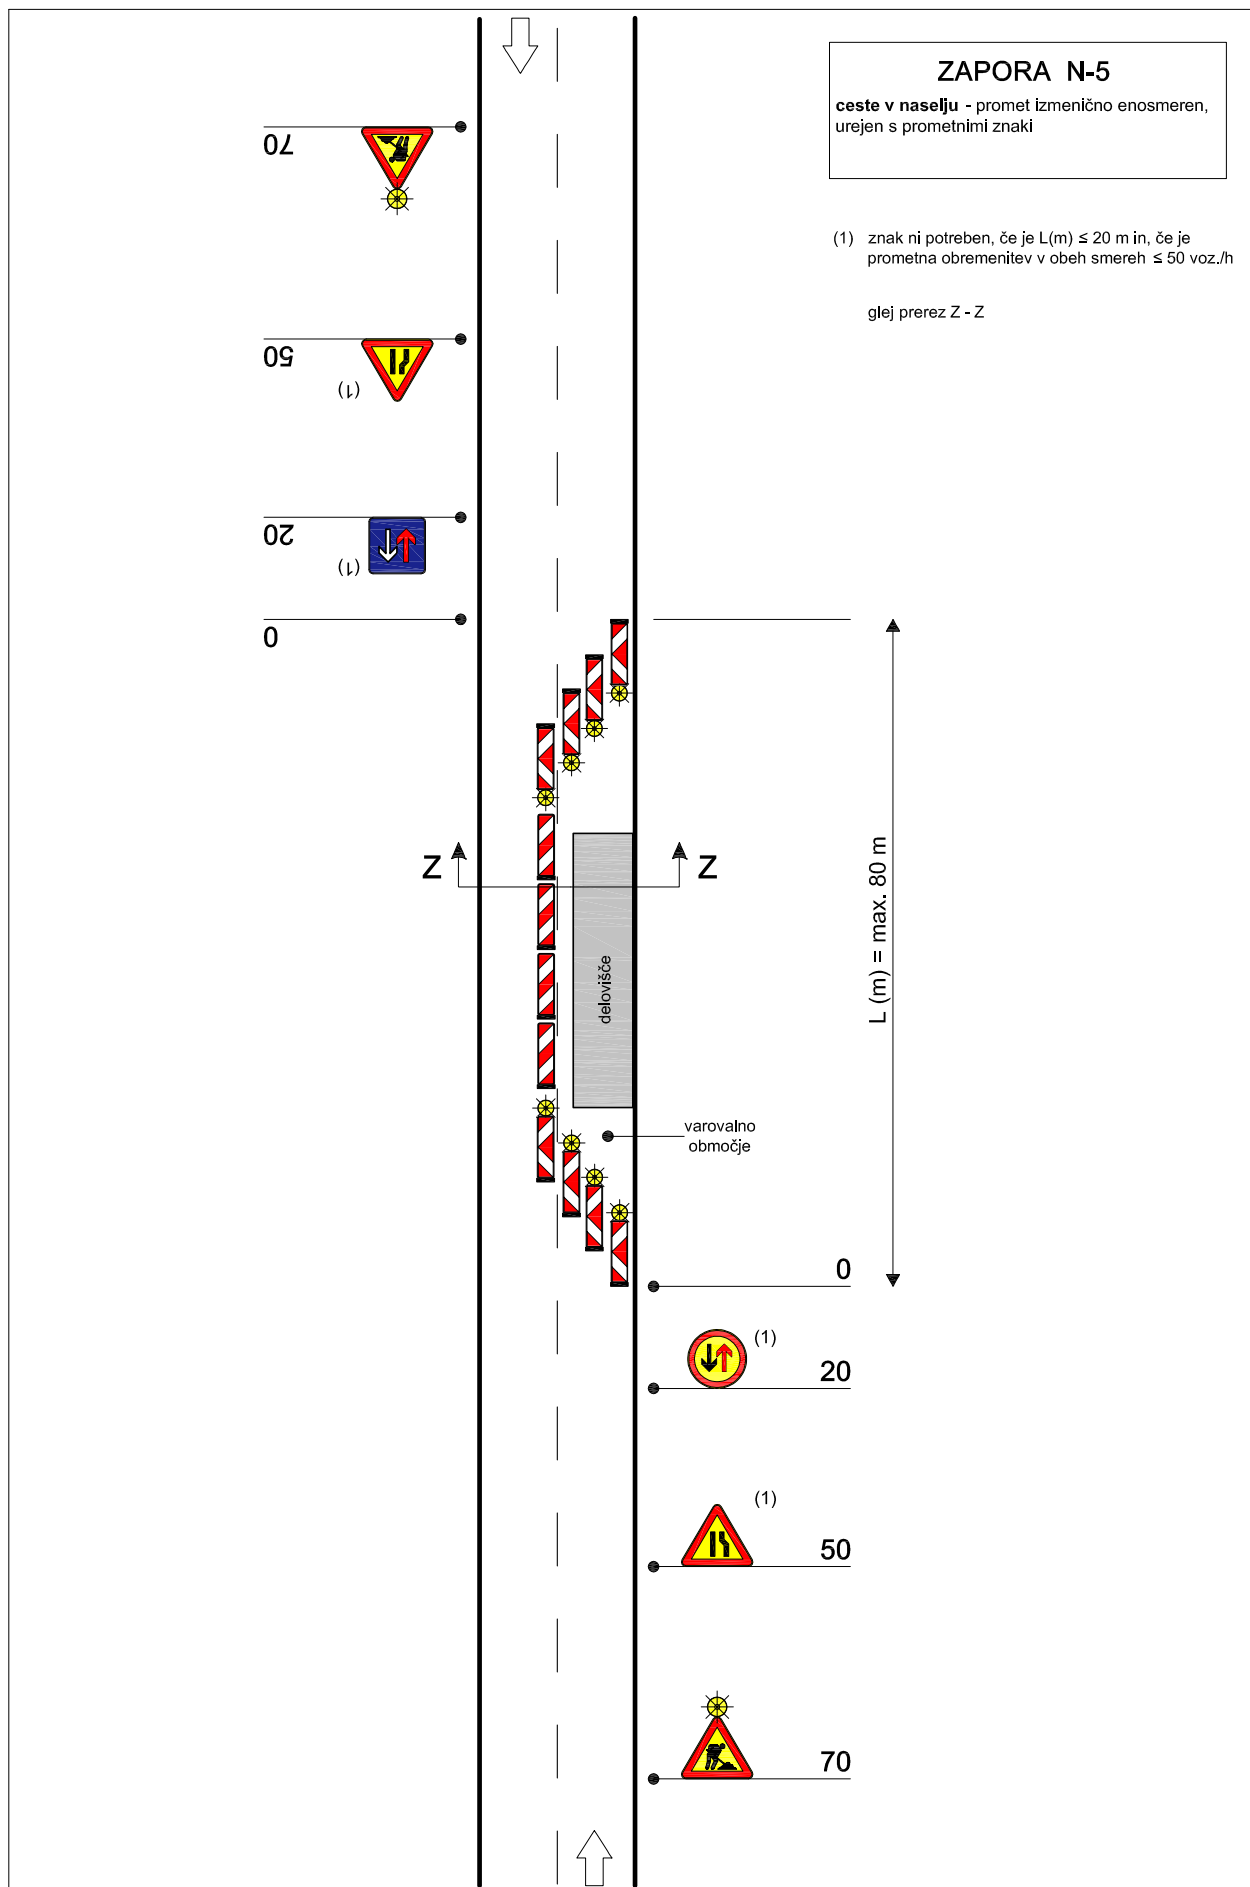


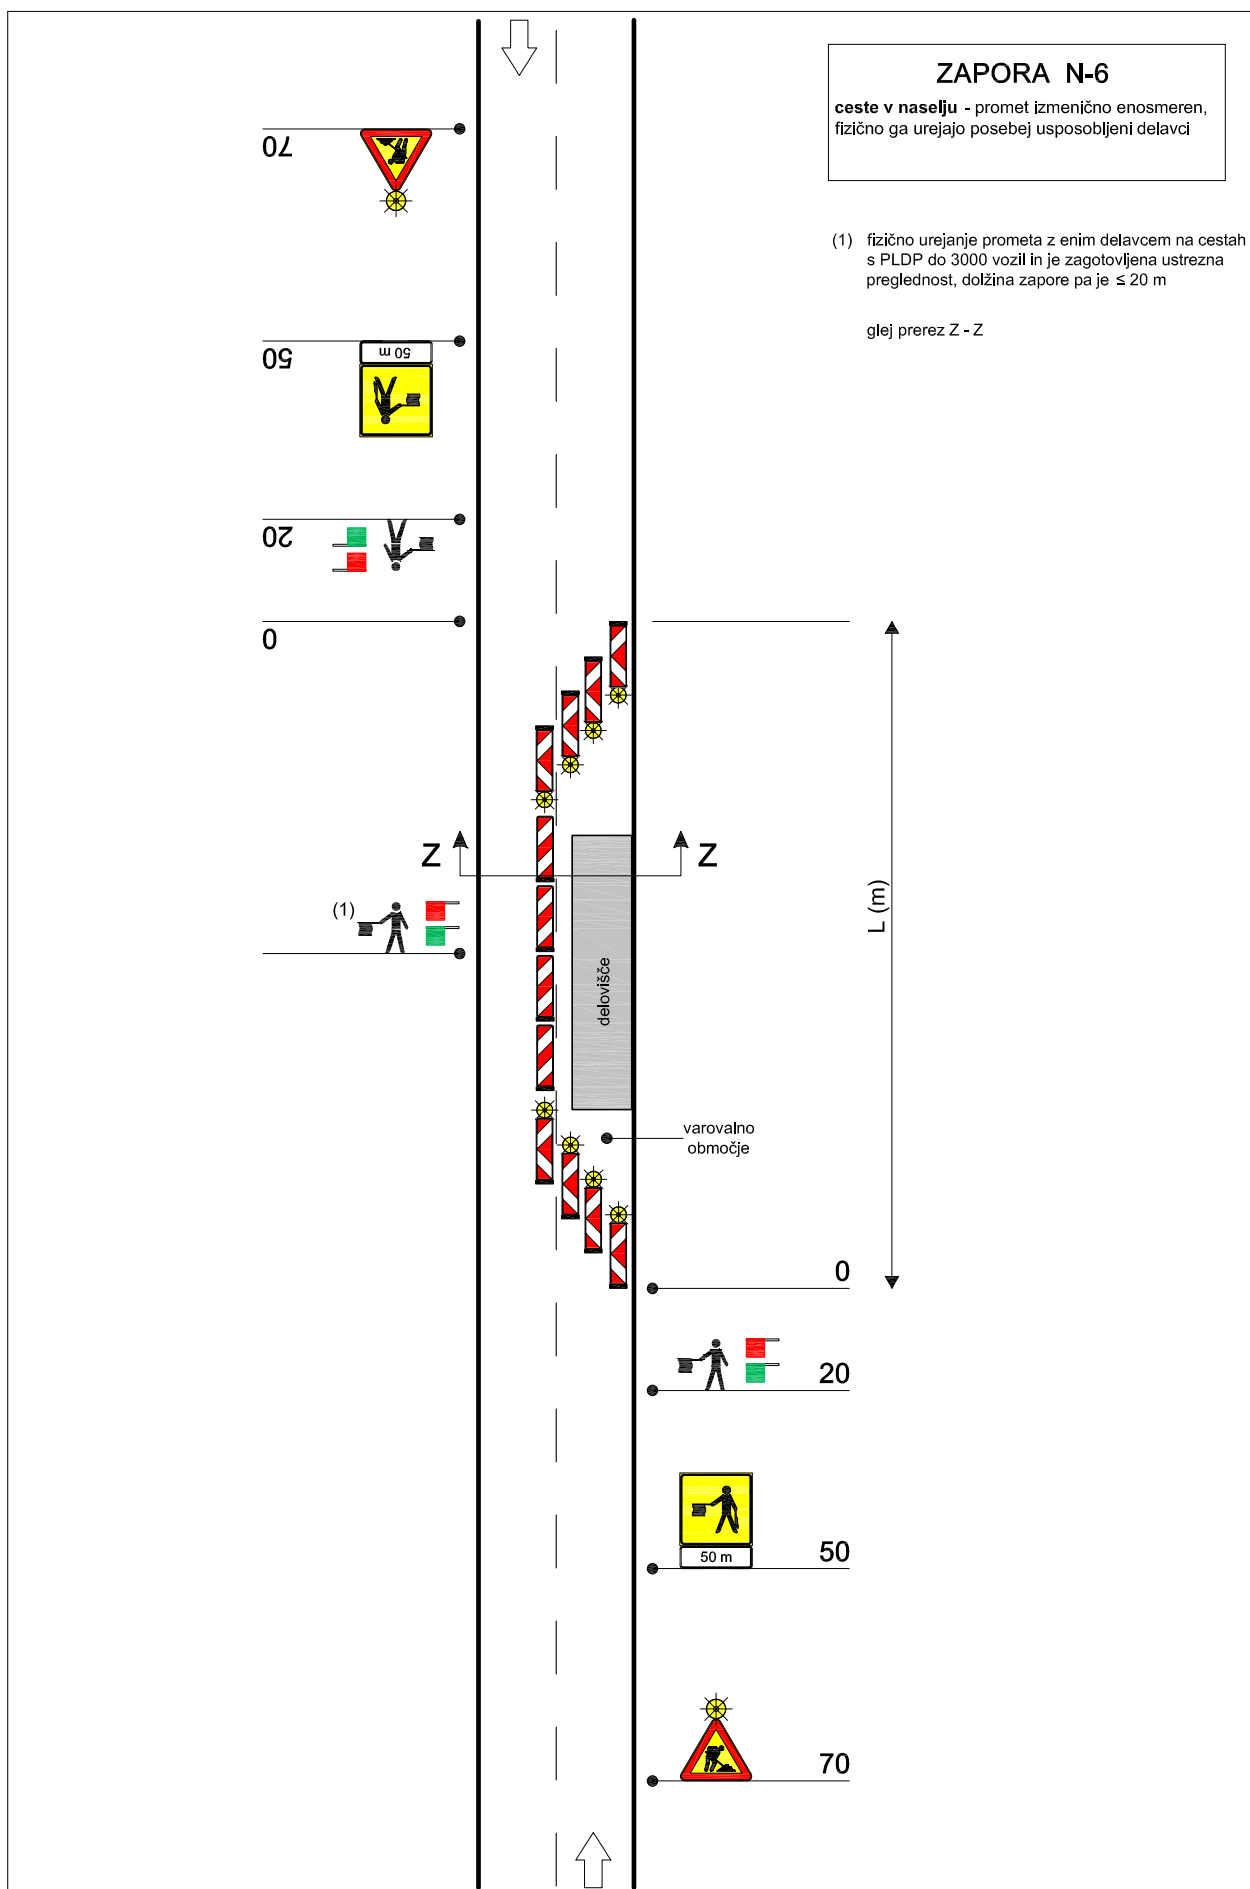


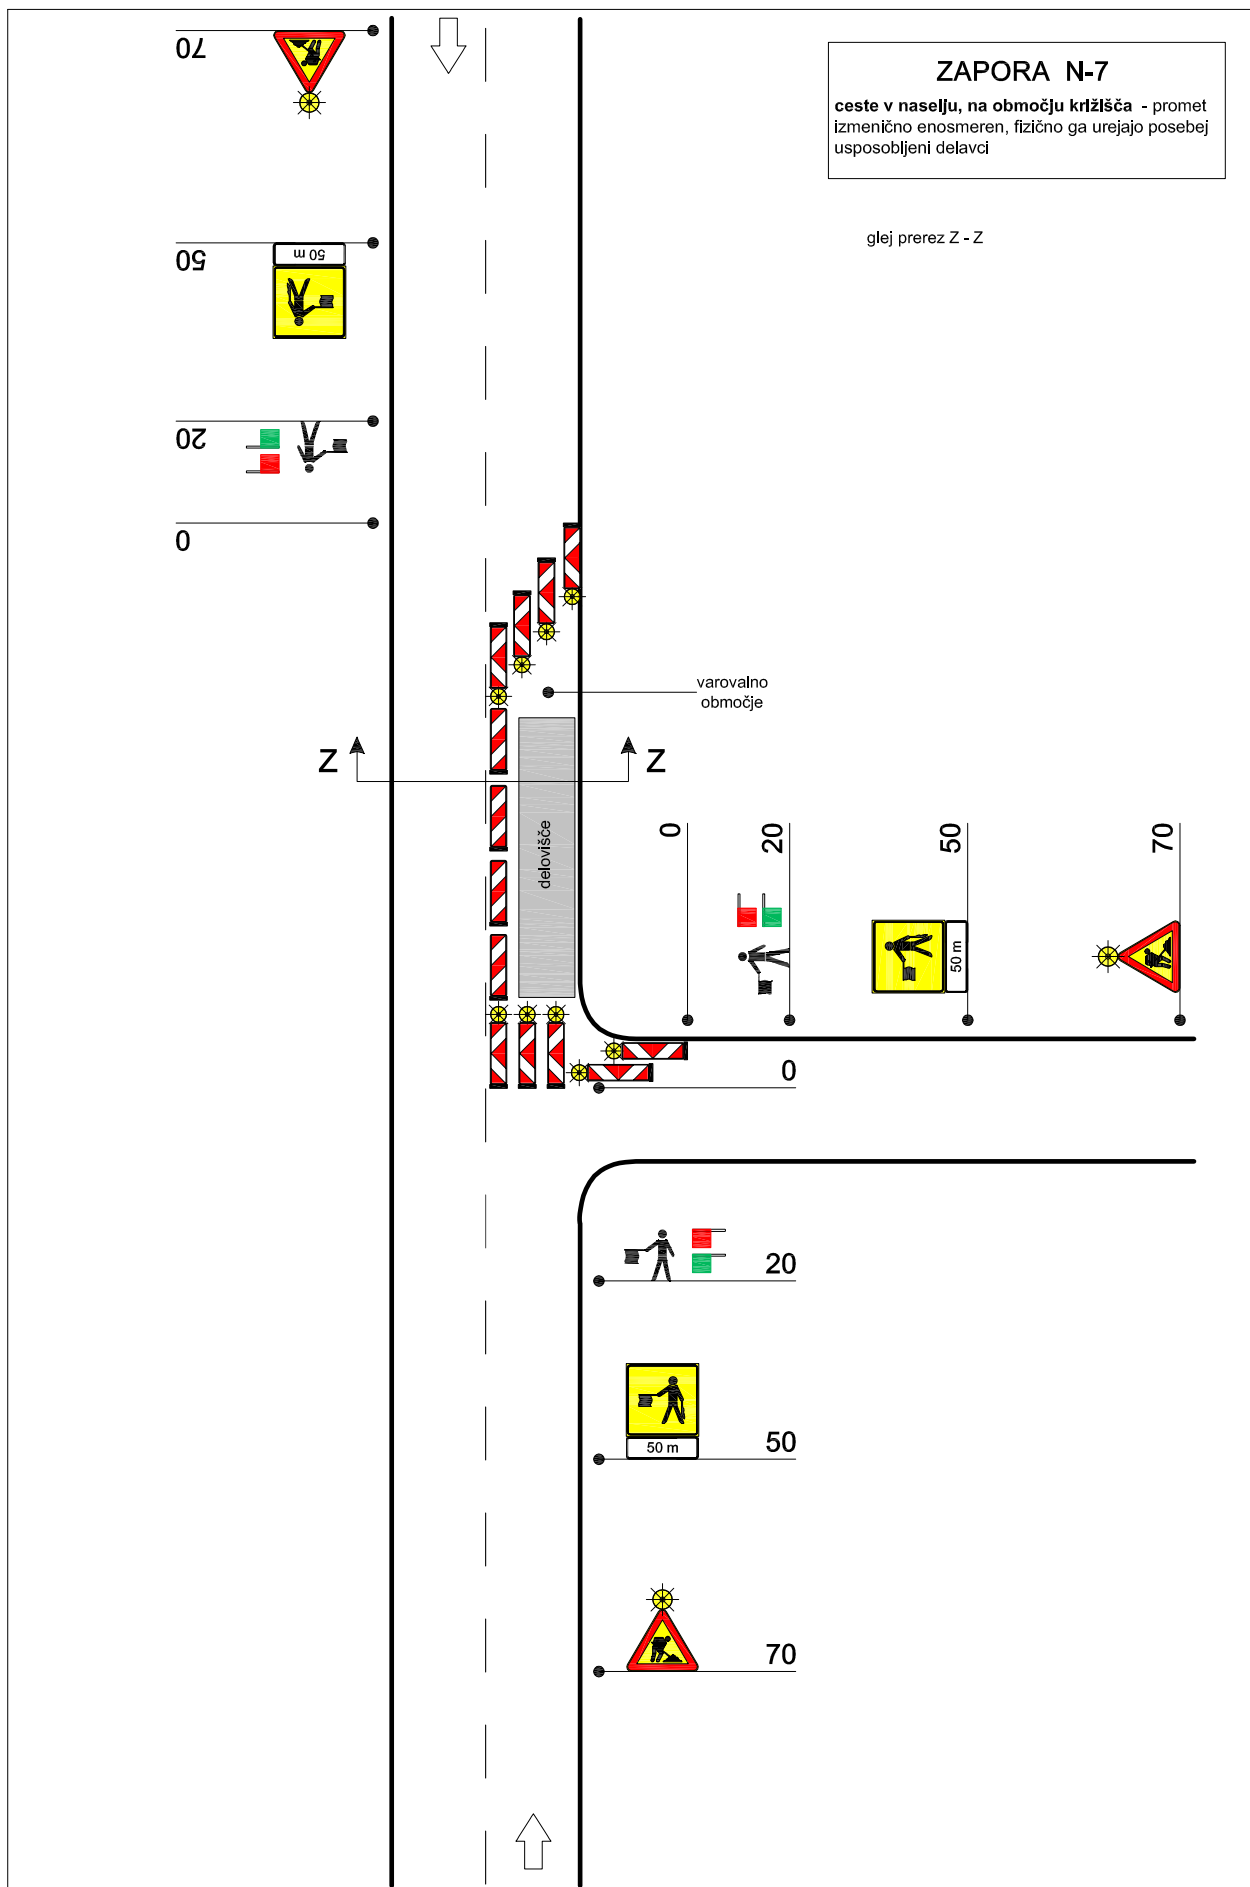


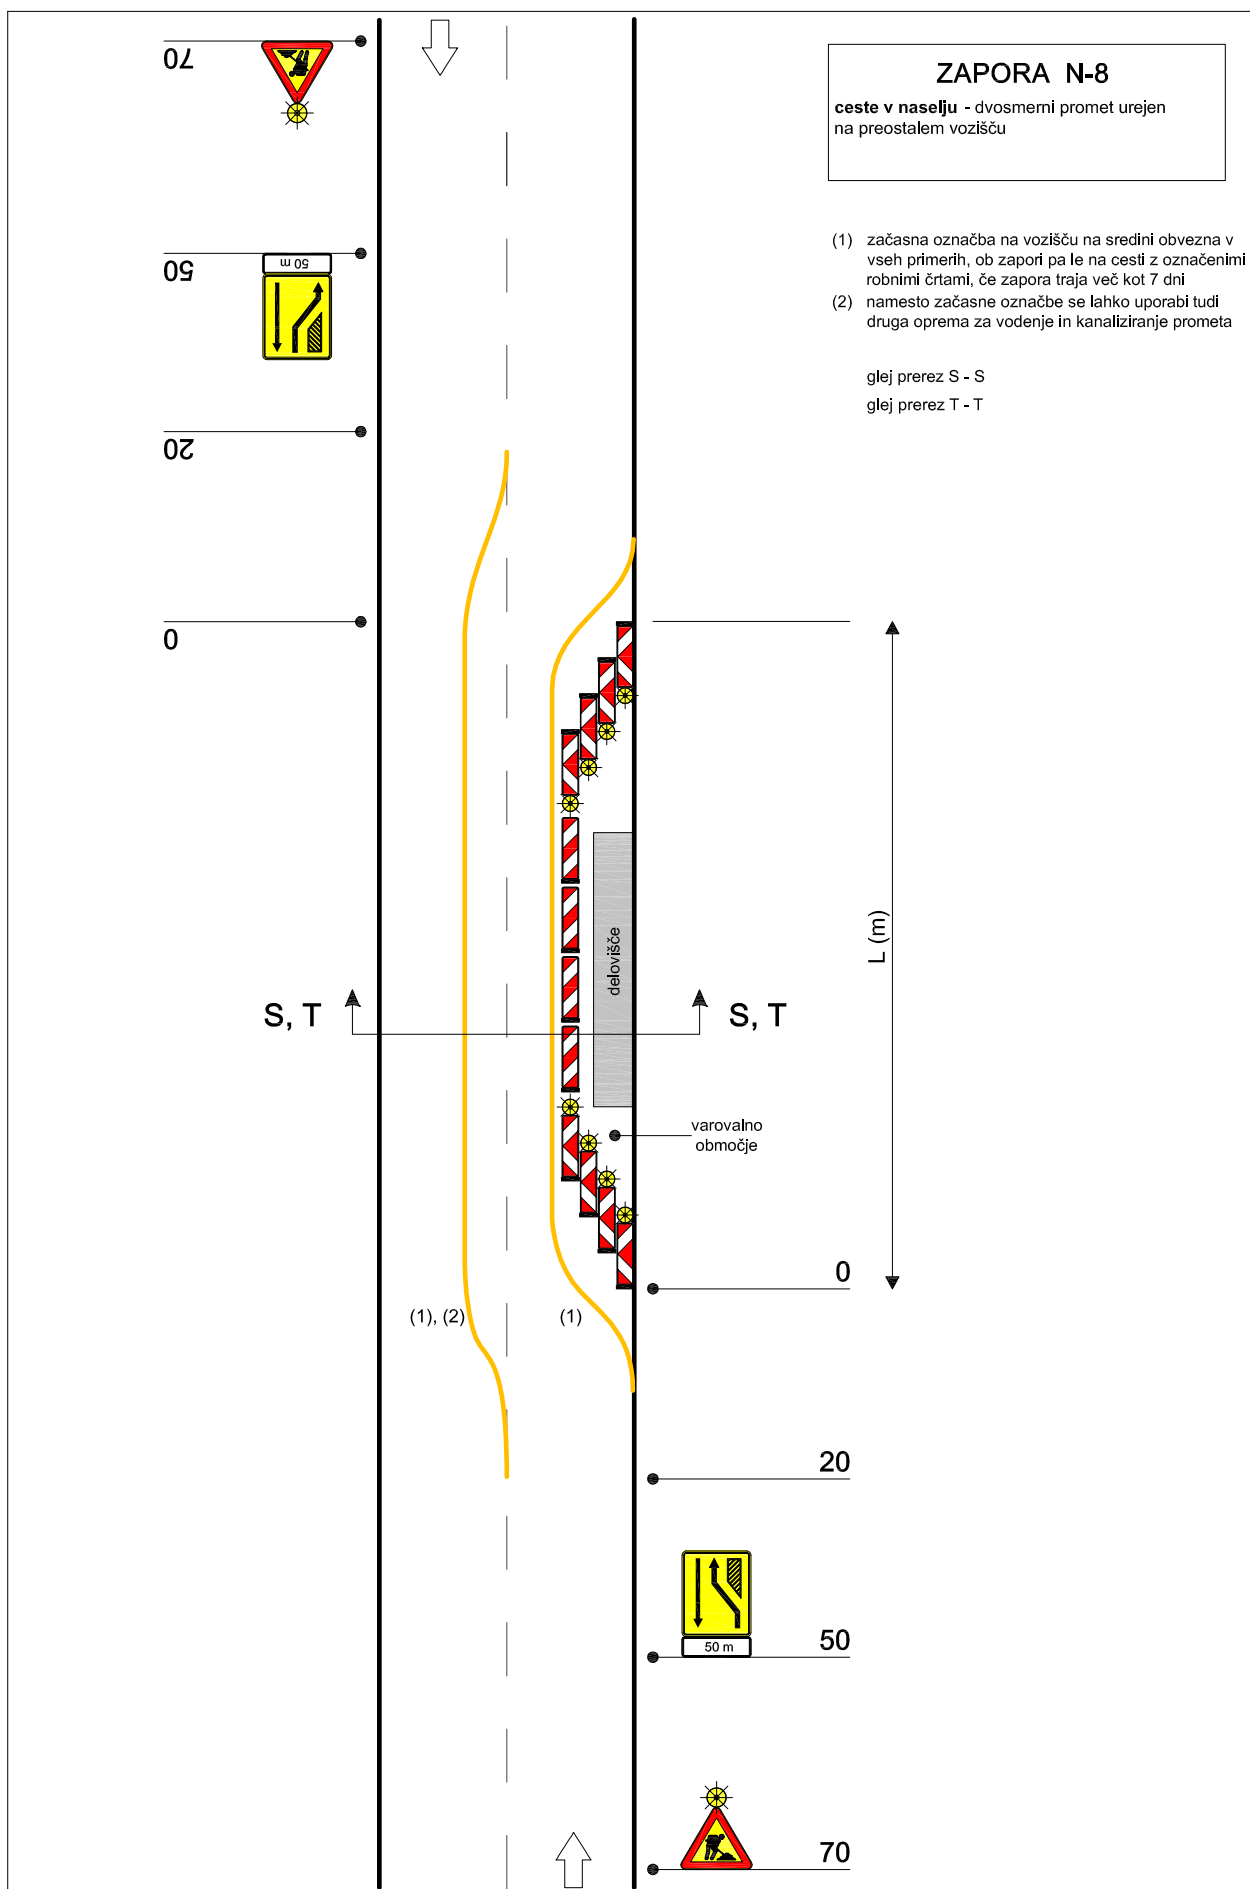


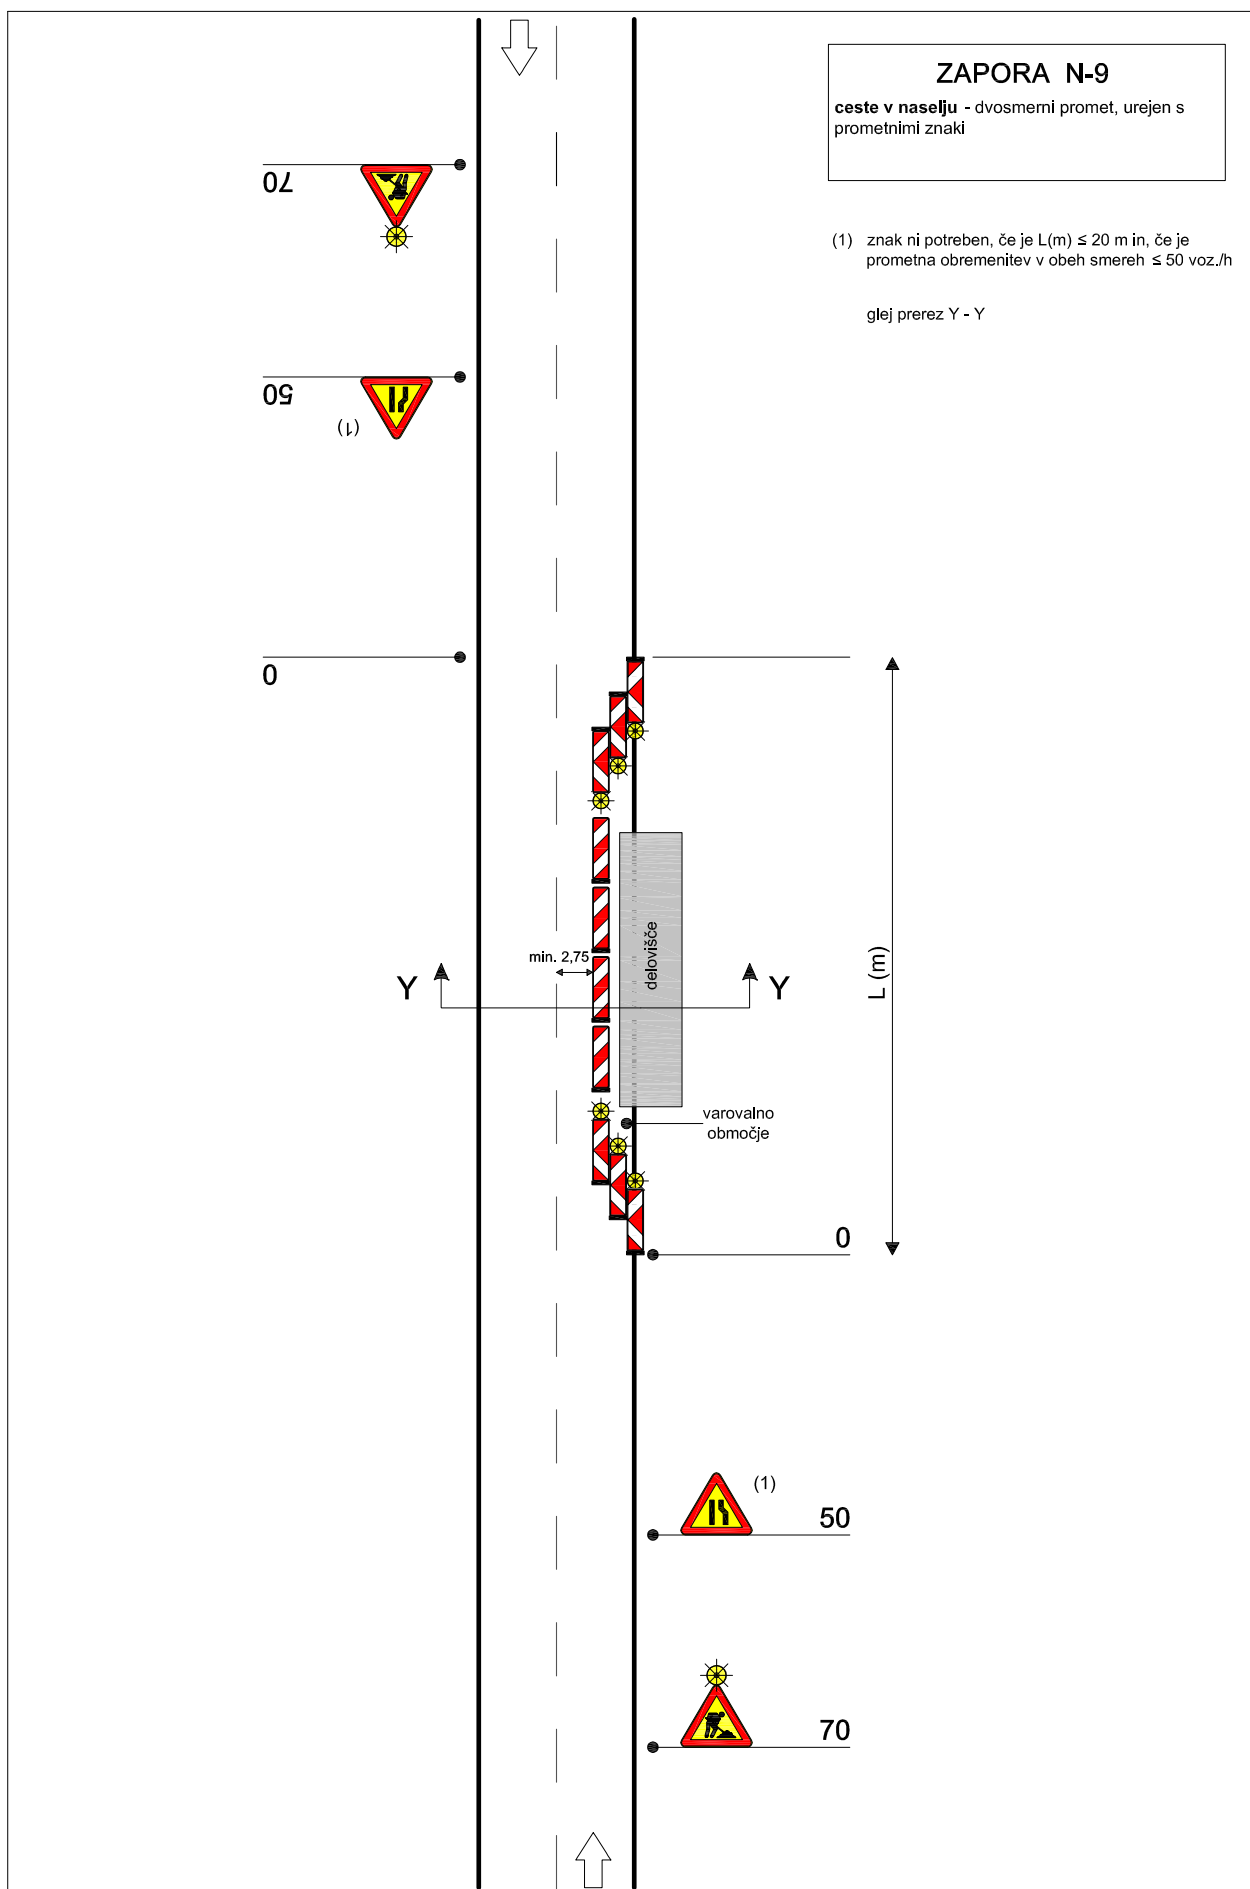


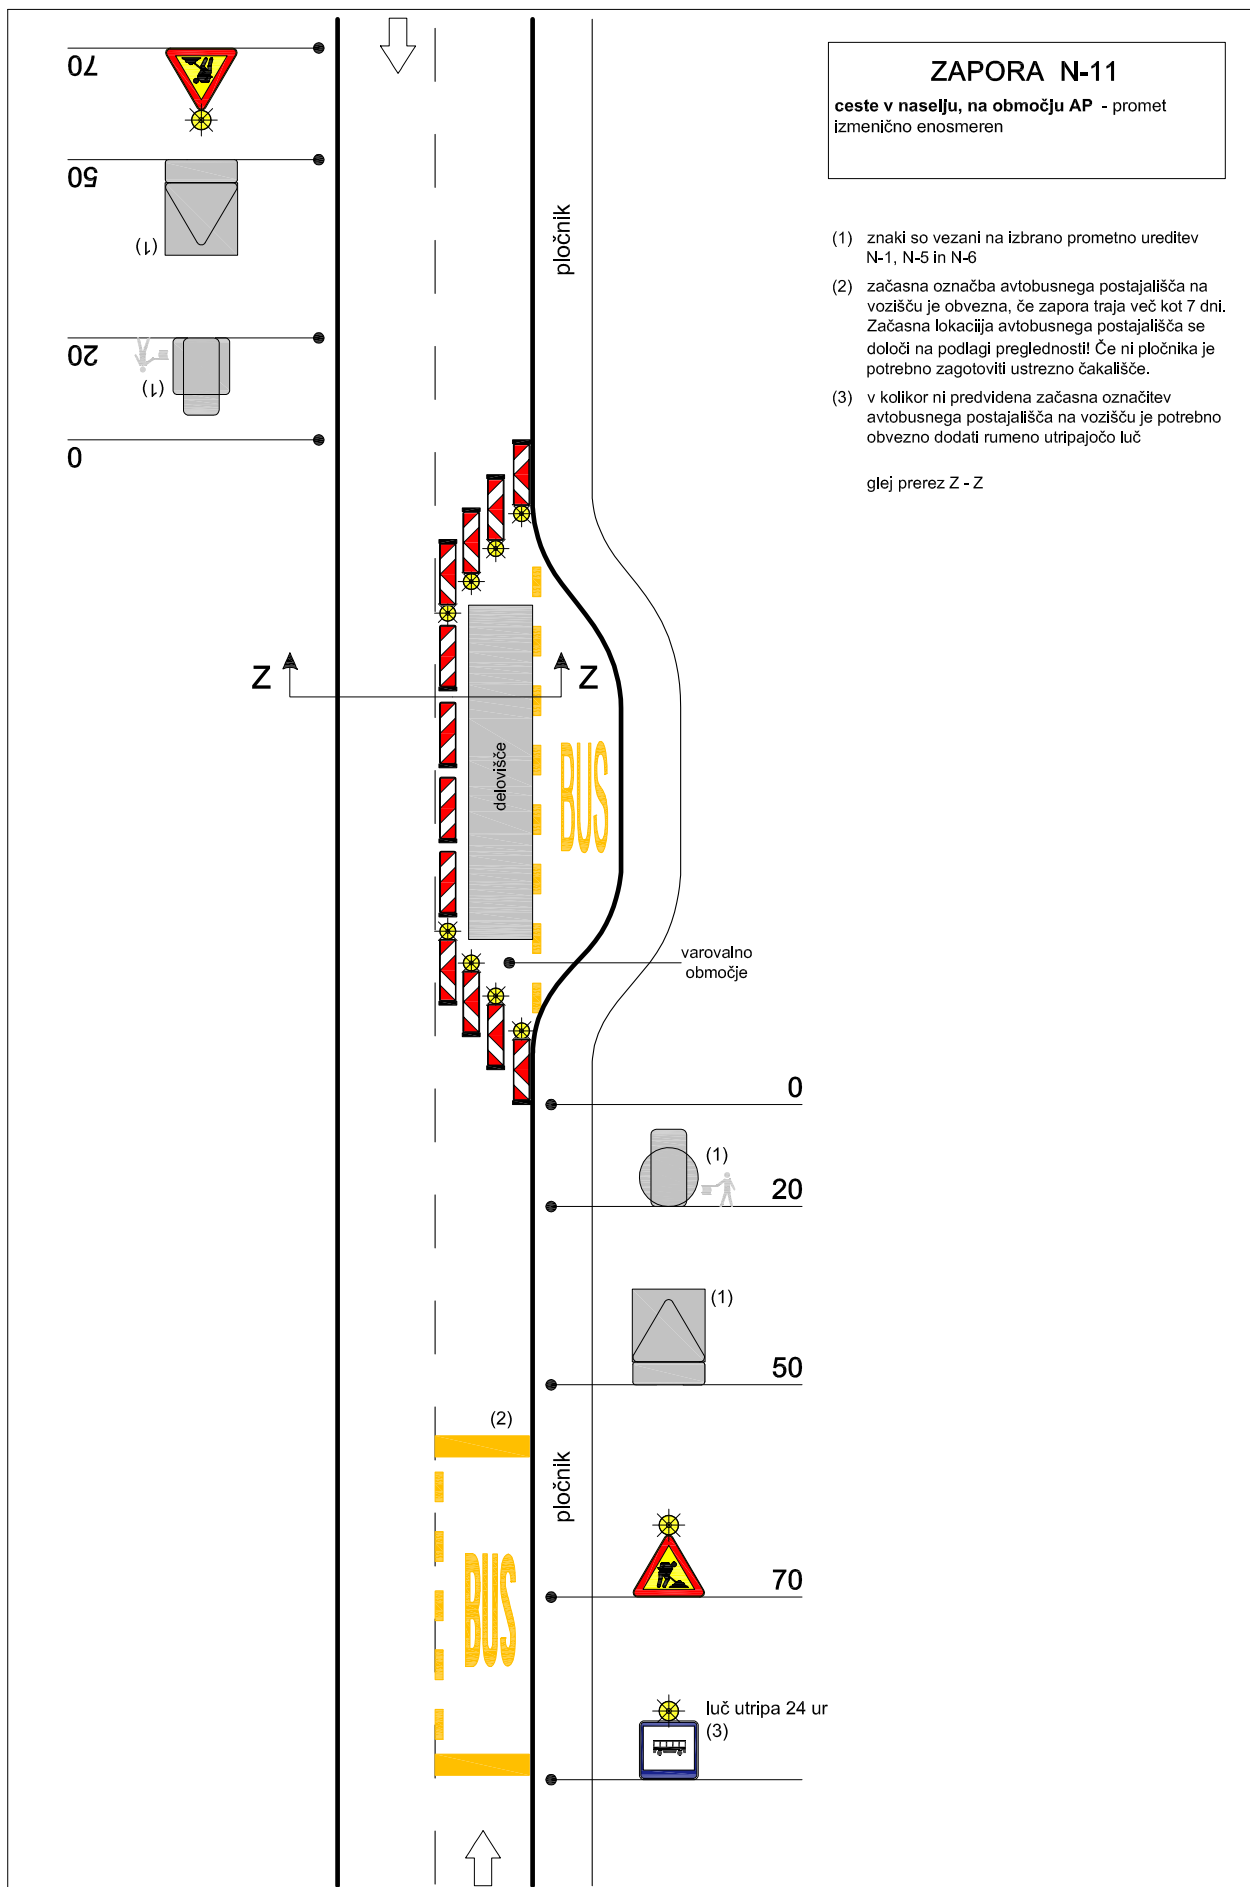


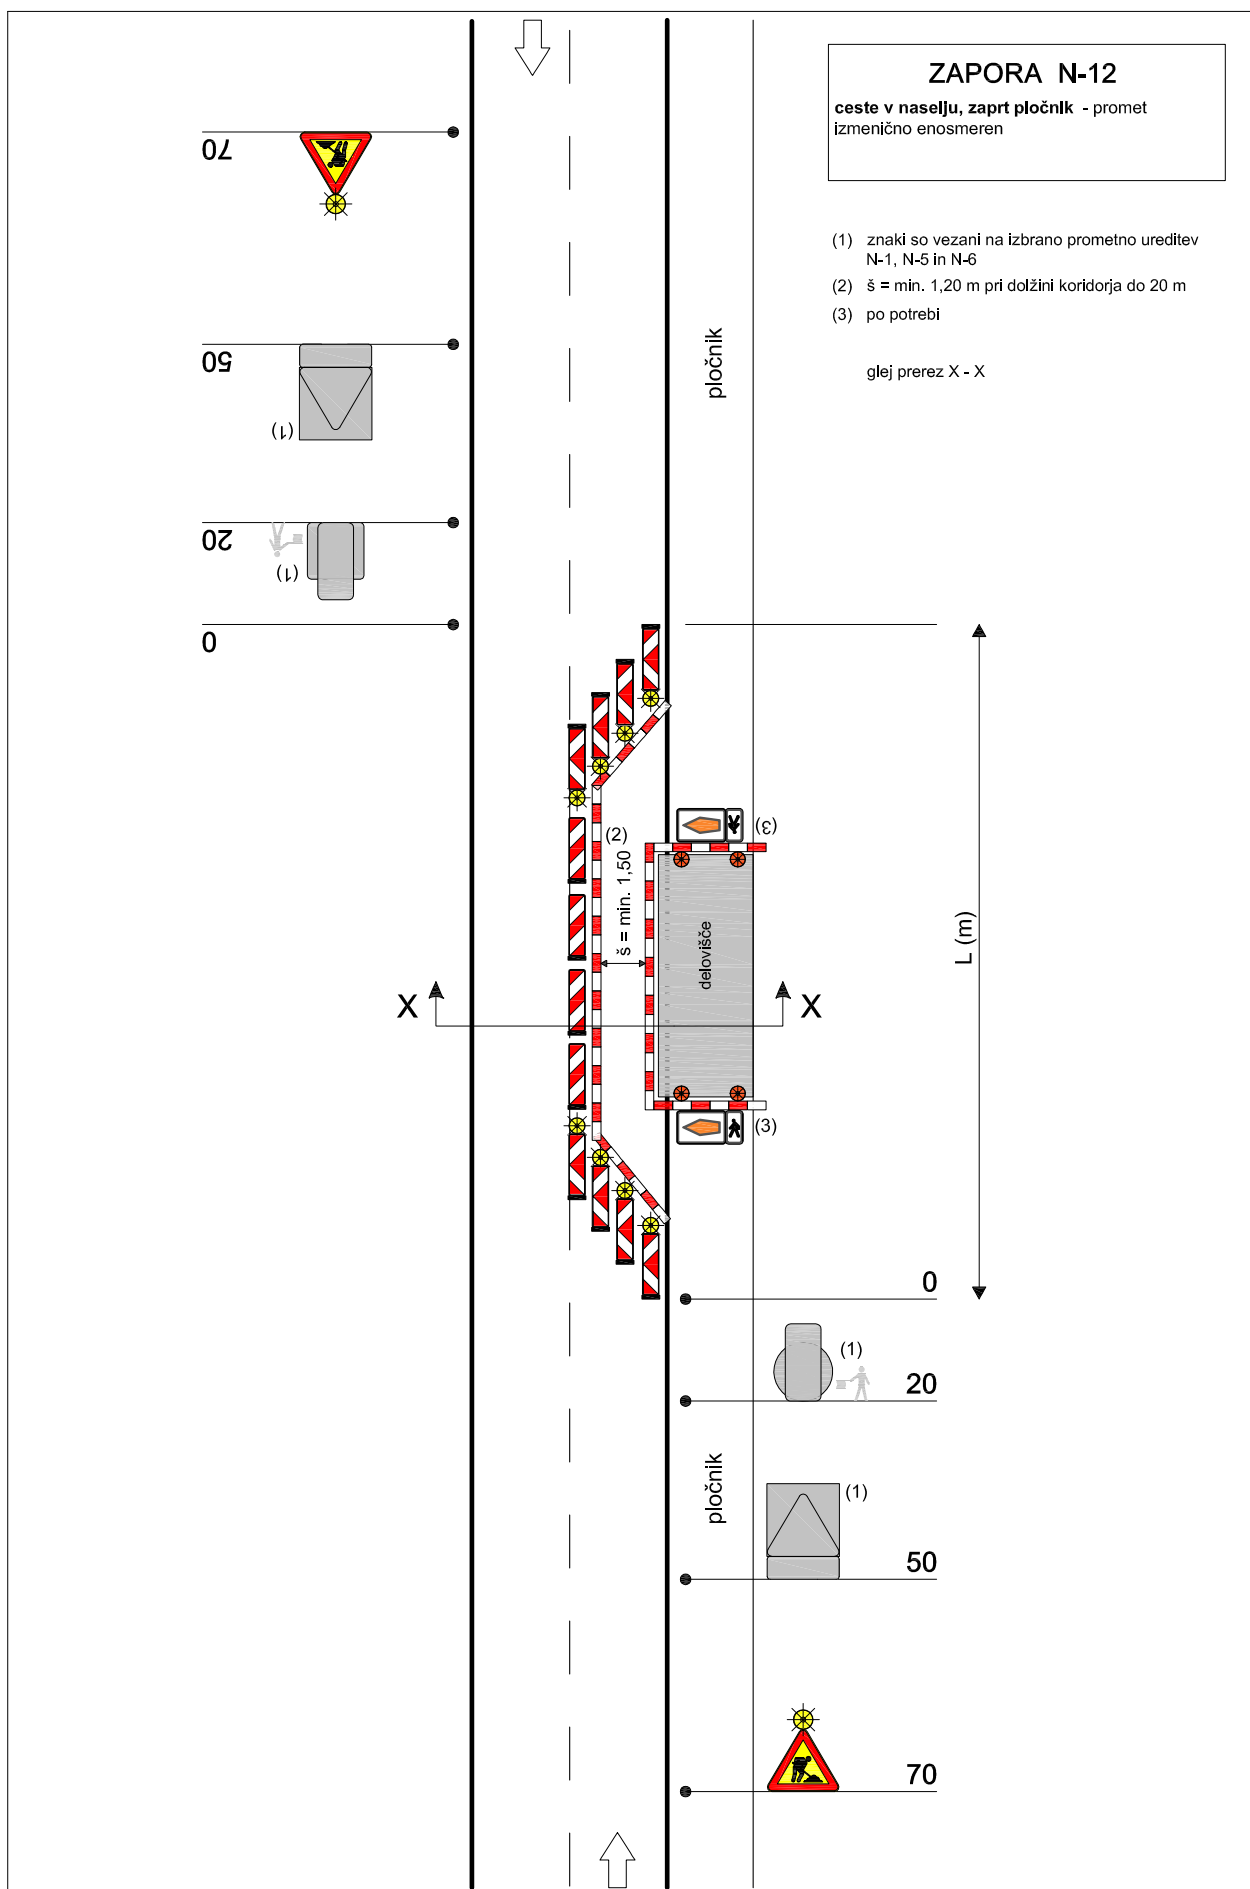


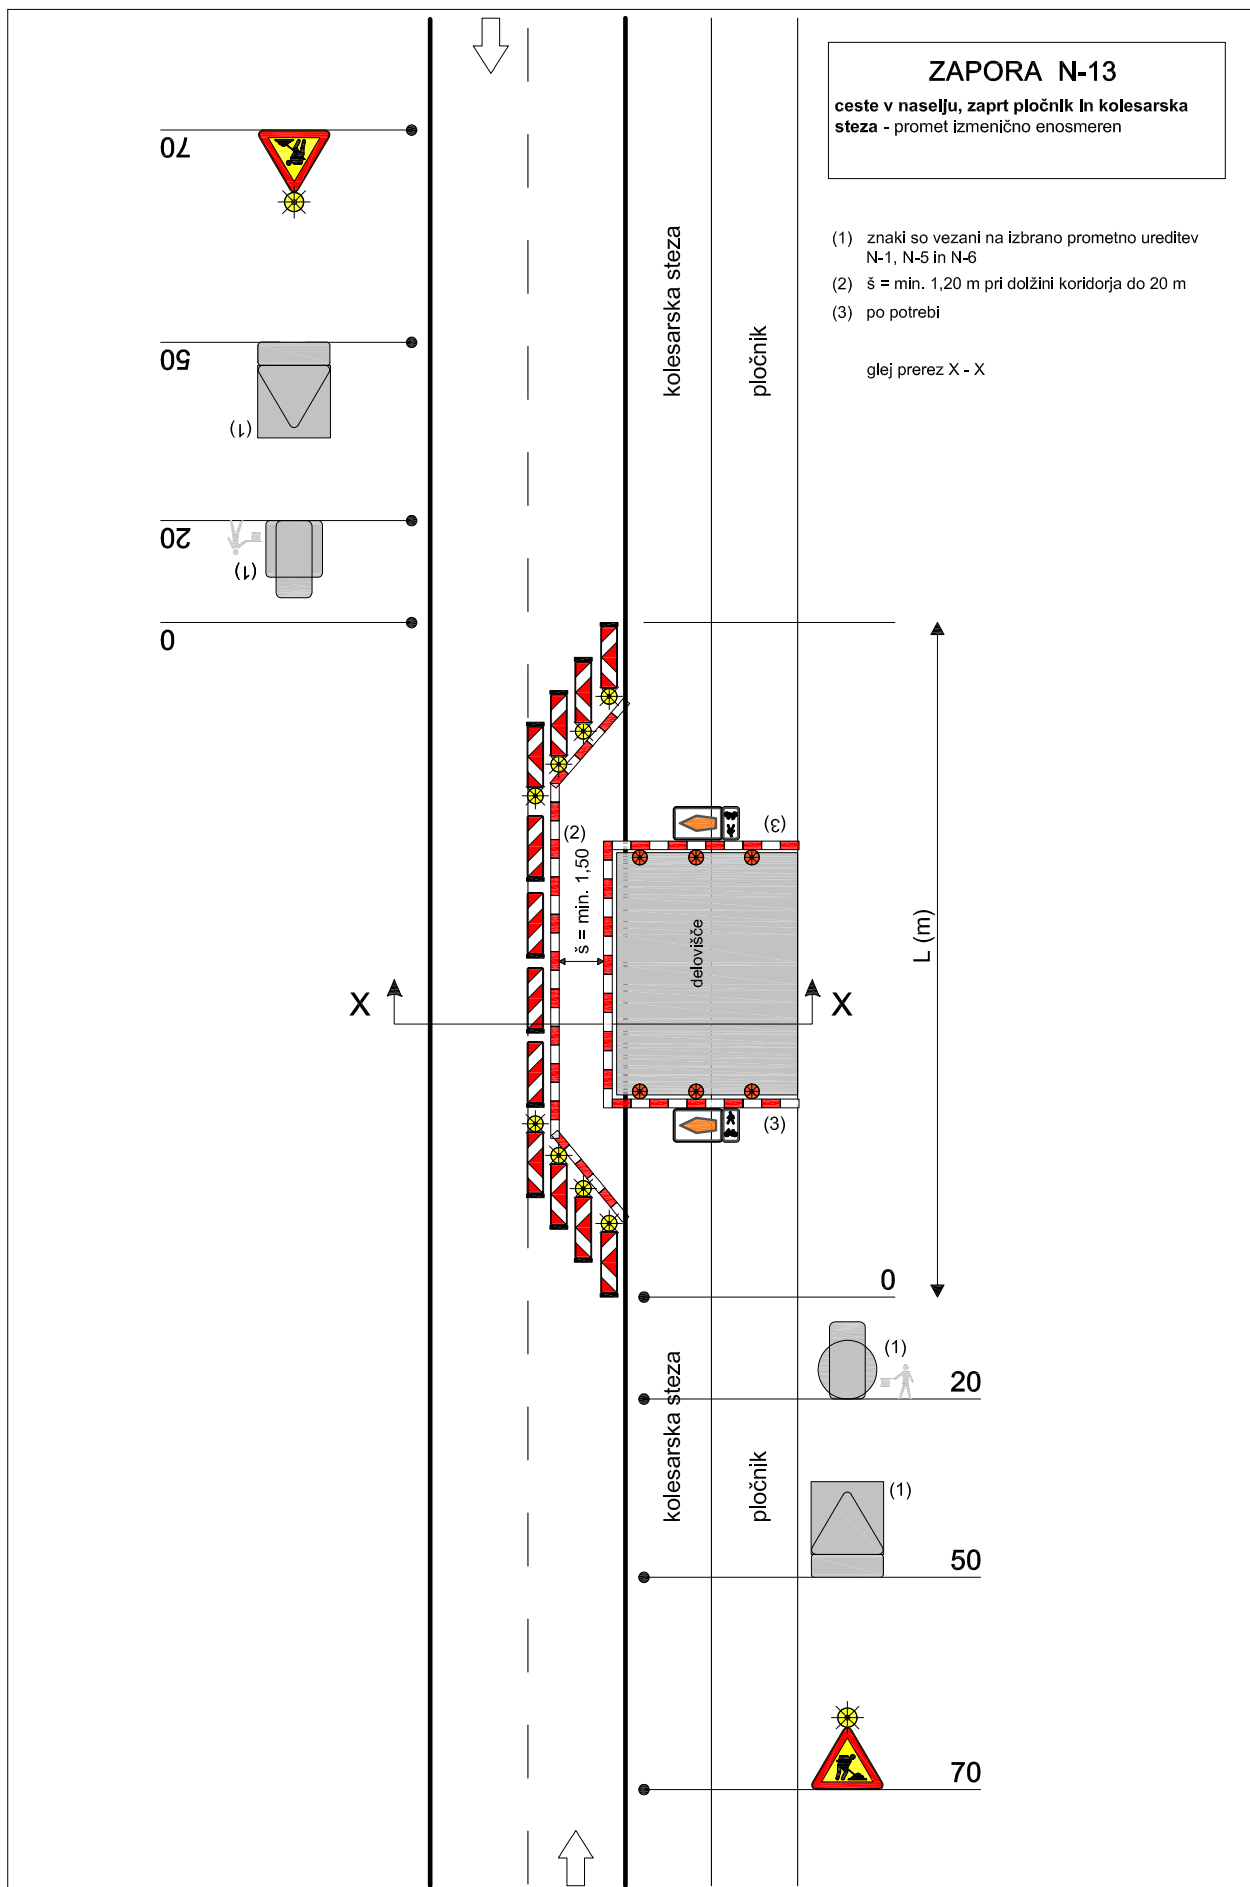

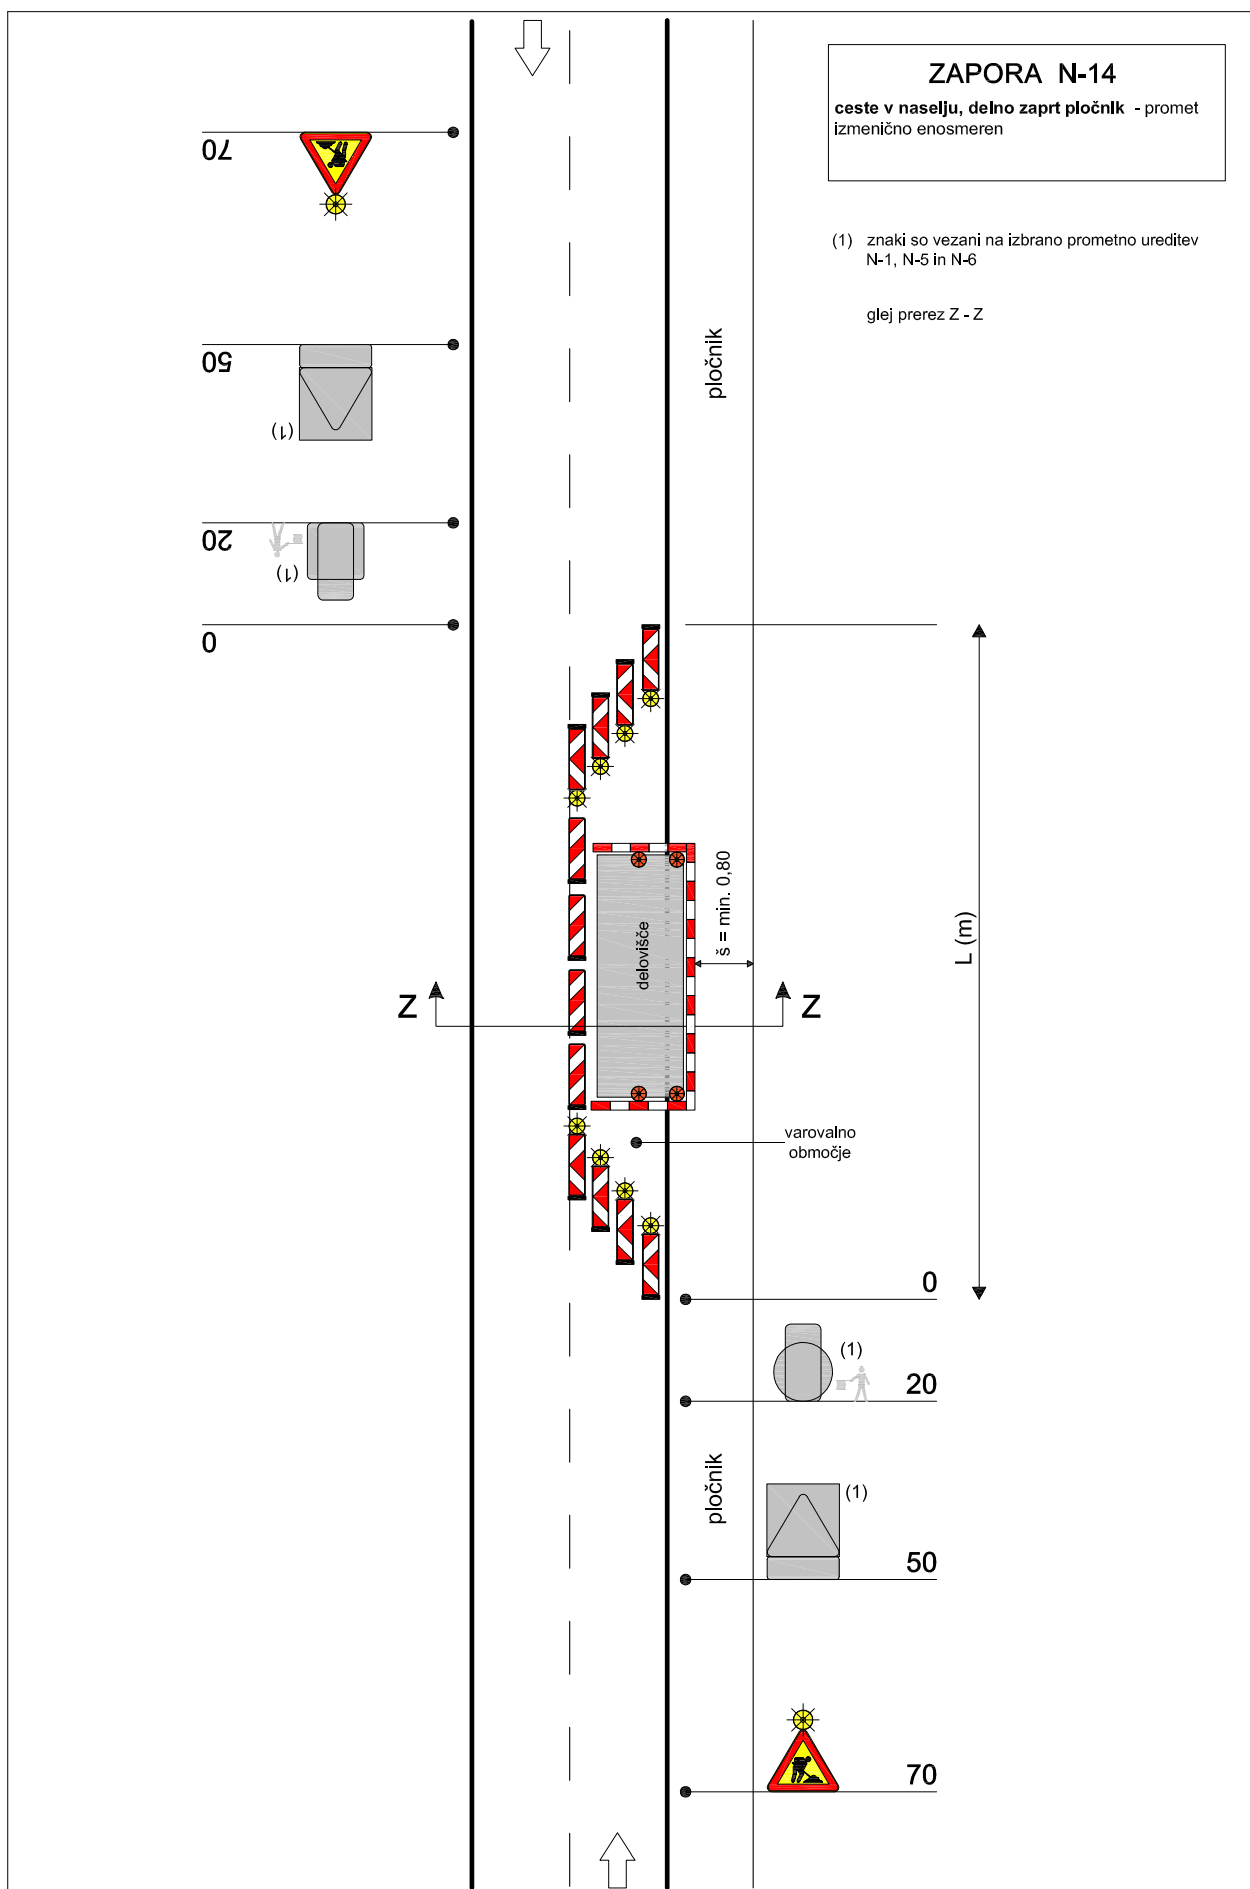

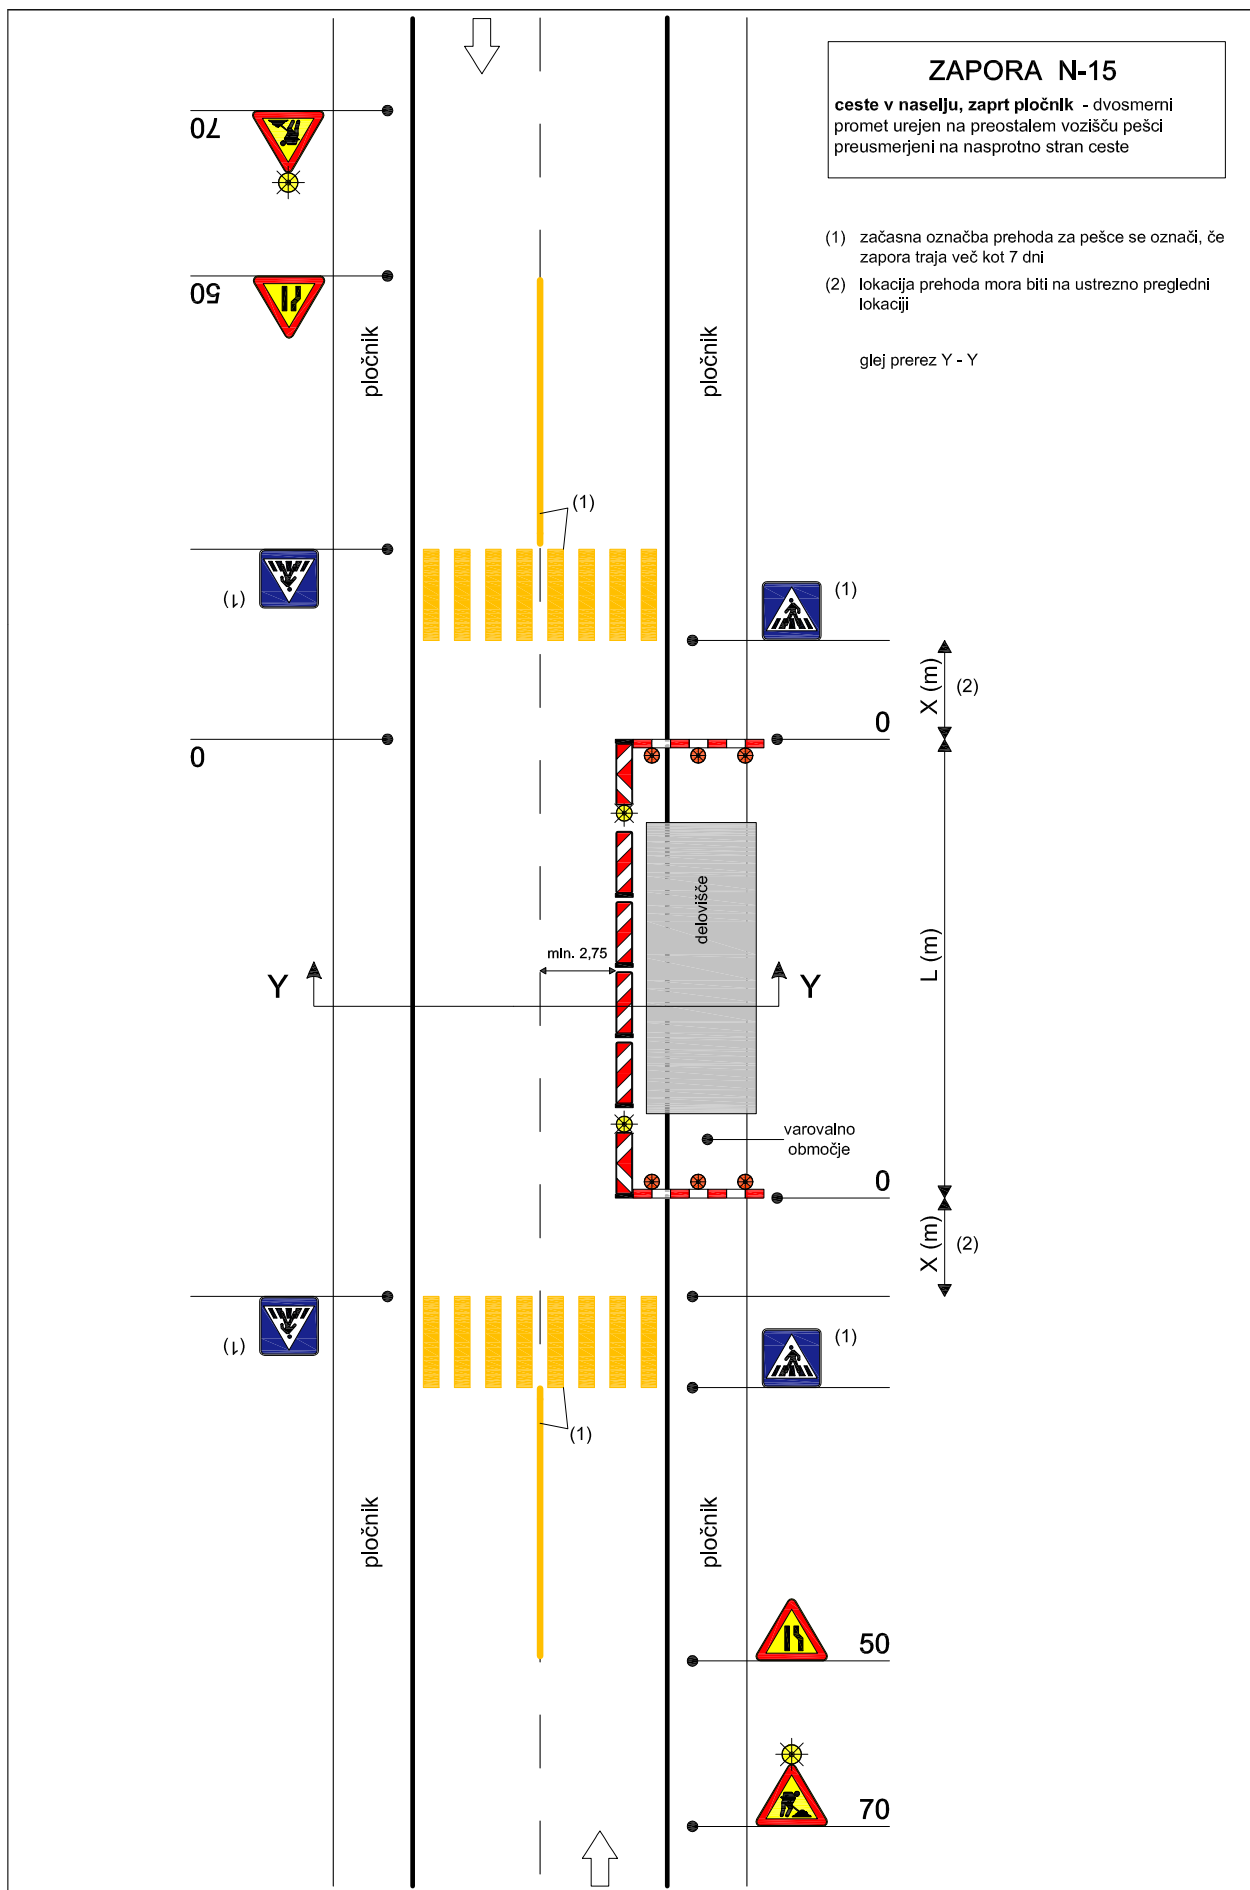

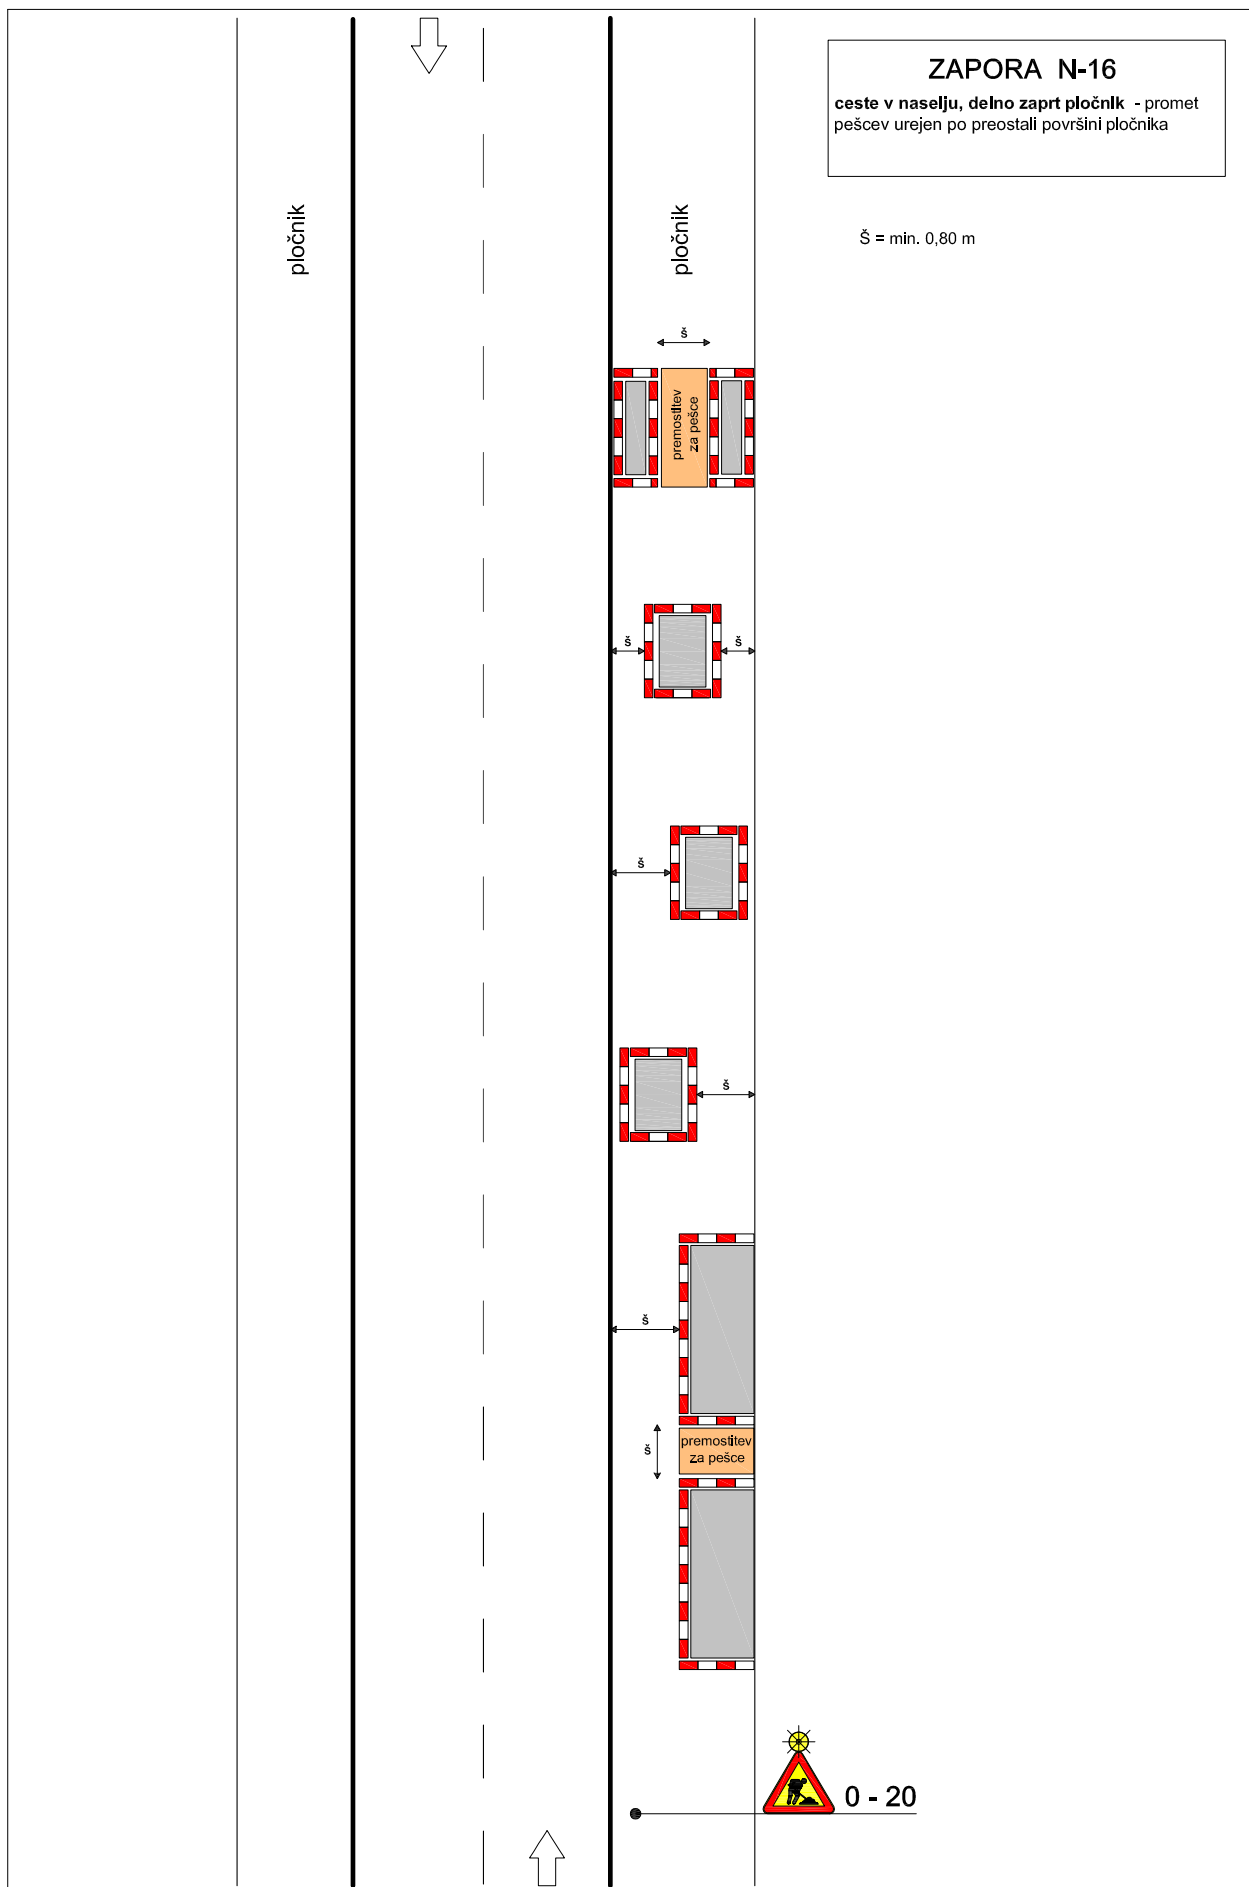

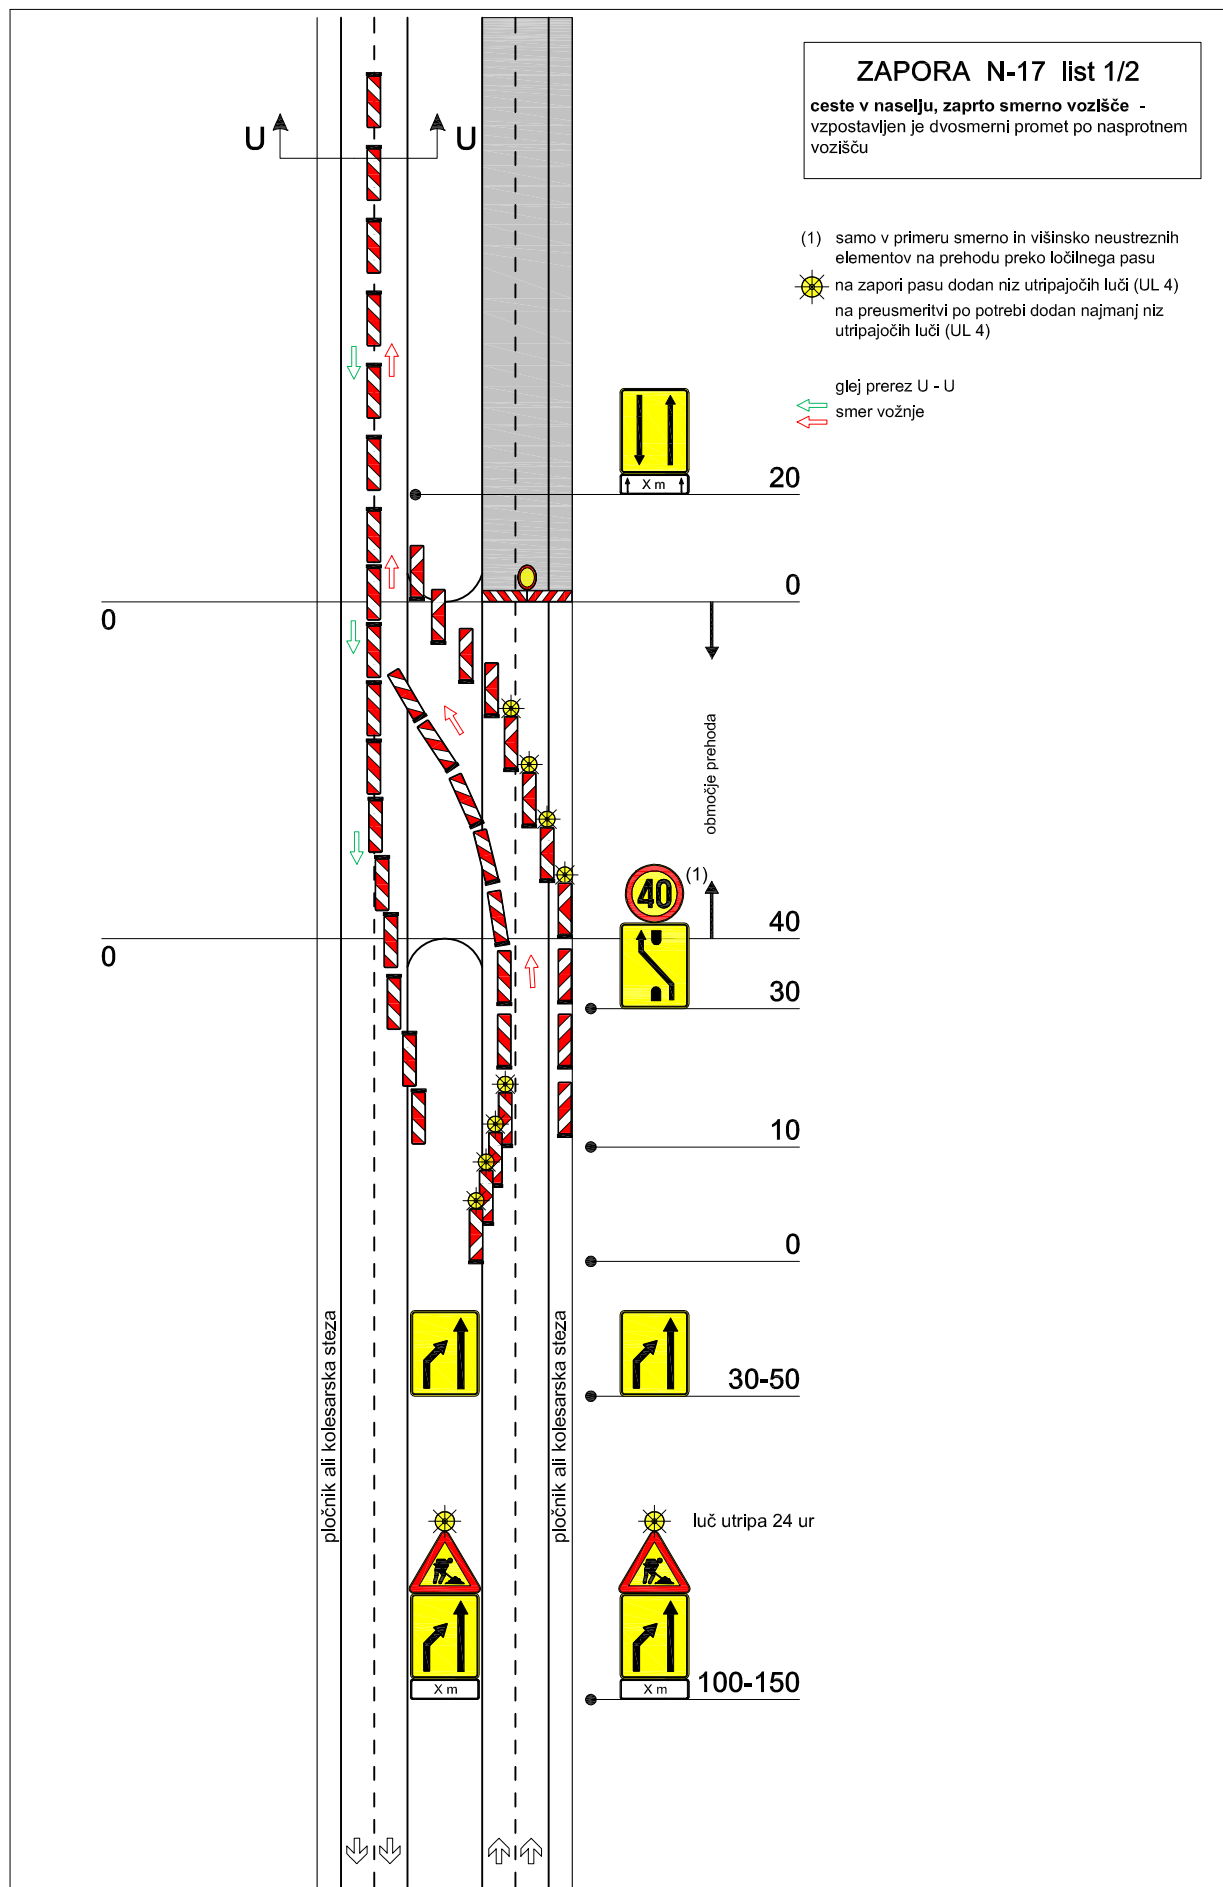



ZAPORA N-18


ceste v naselju - zaprt desni pas smernega
vozišča

- (1) promet poteka ves čas v isti smeri
 na zapori pasu dodan niz utripajočih luči (UL 4)

glej prerez Z - Z

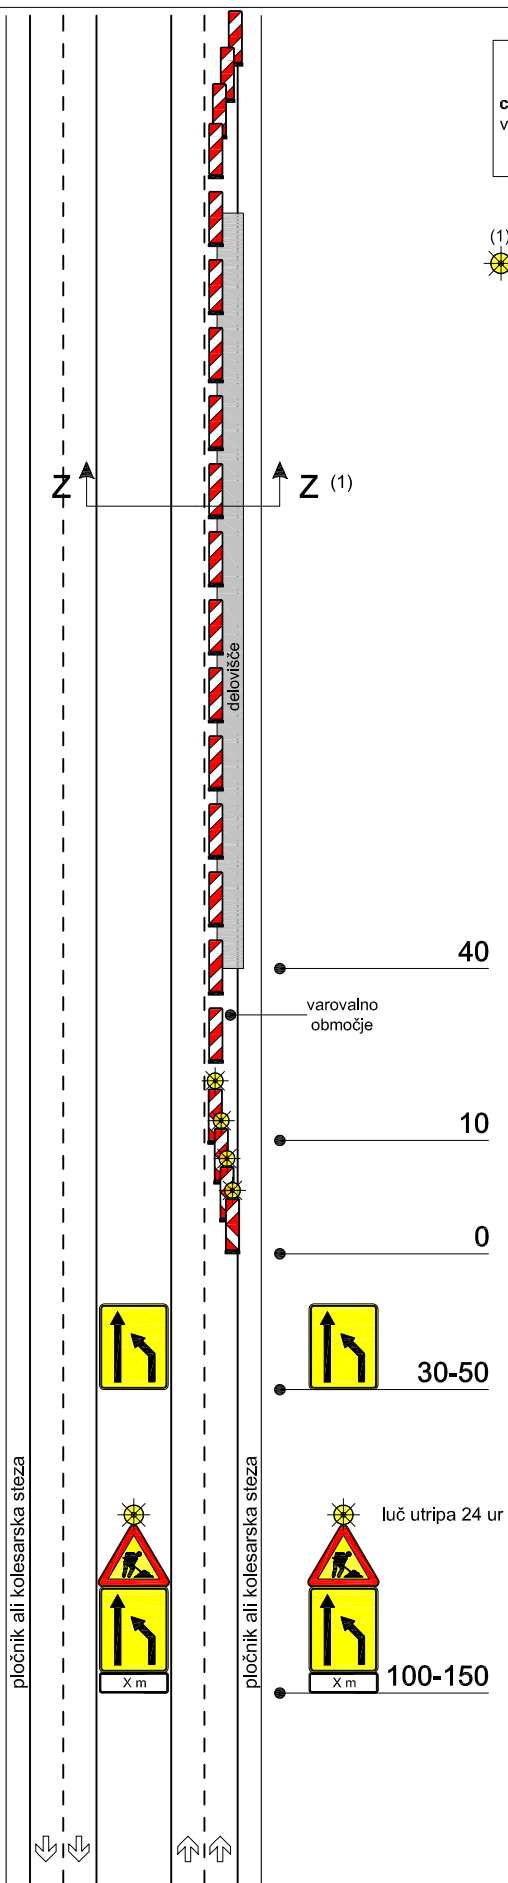

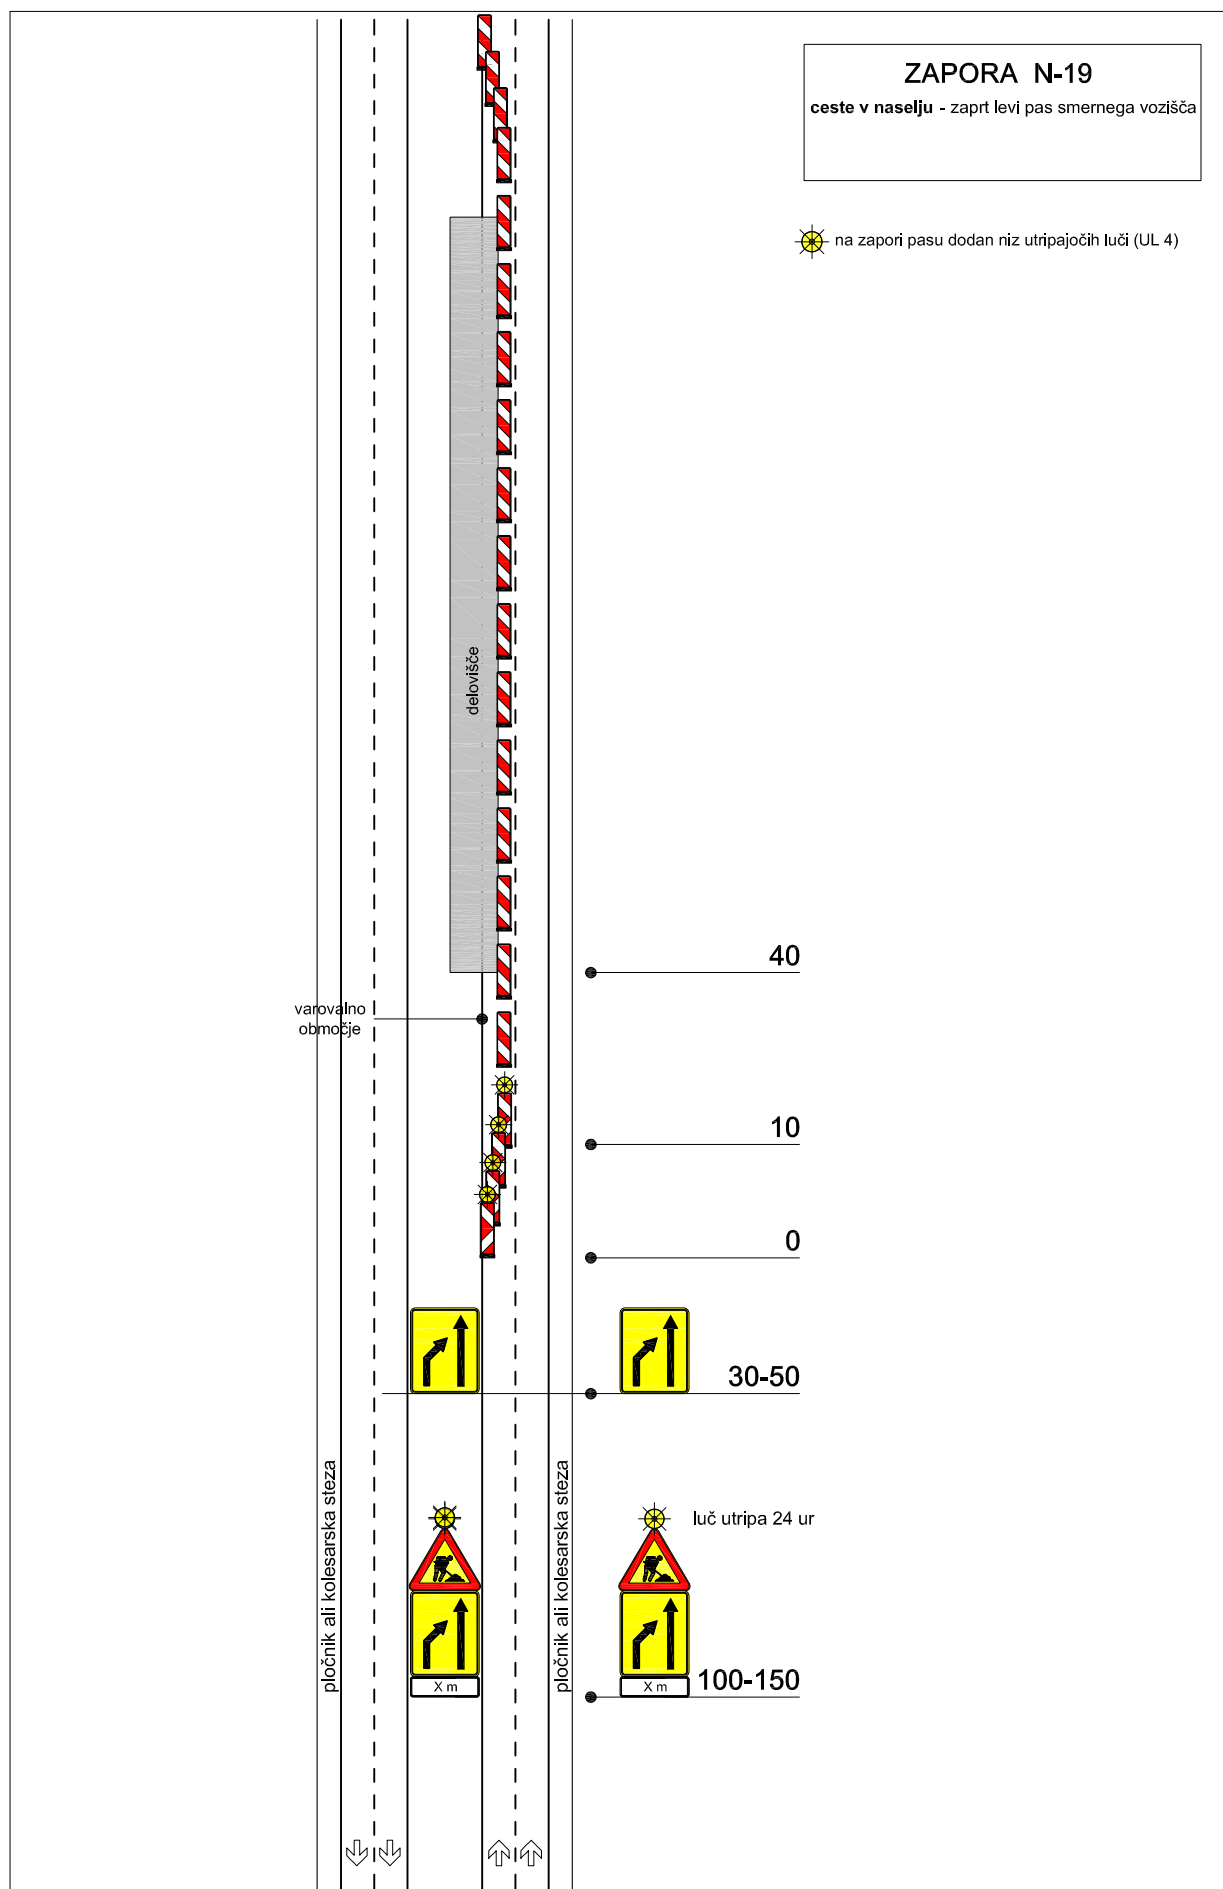


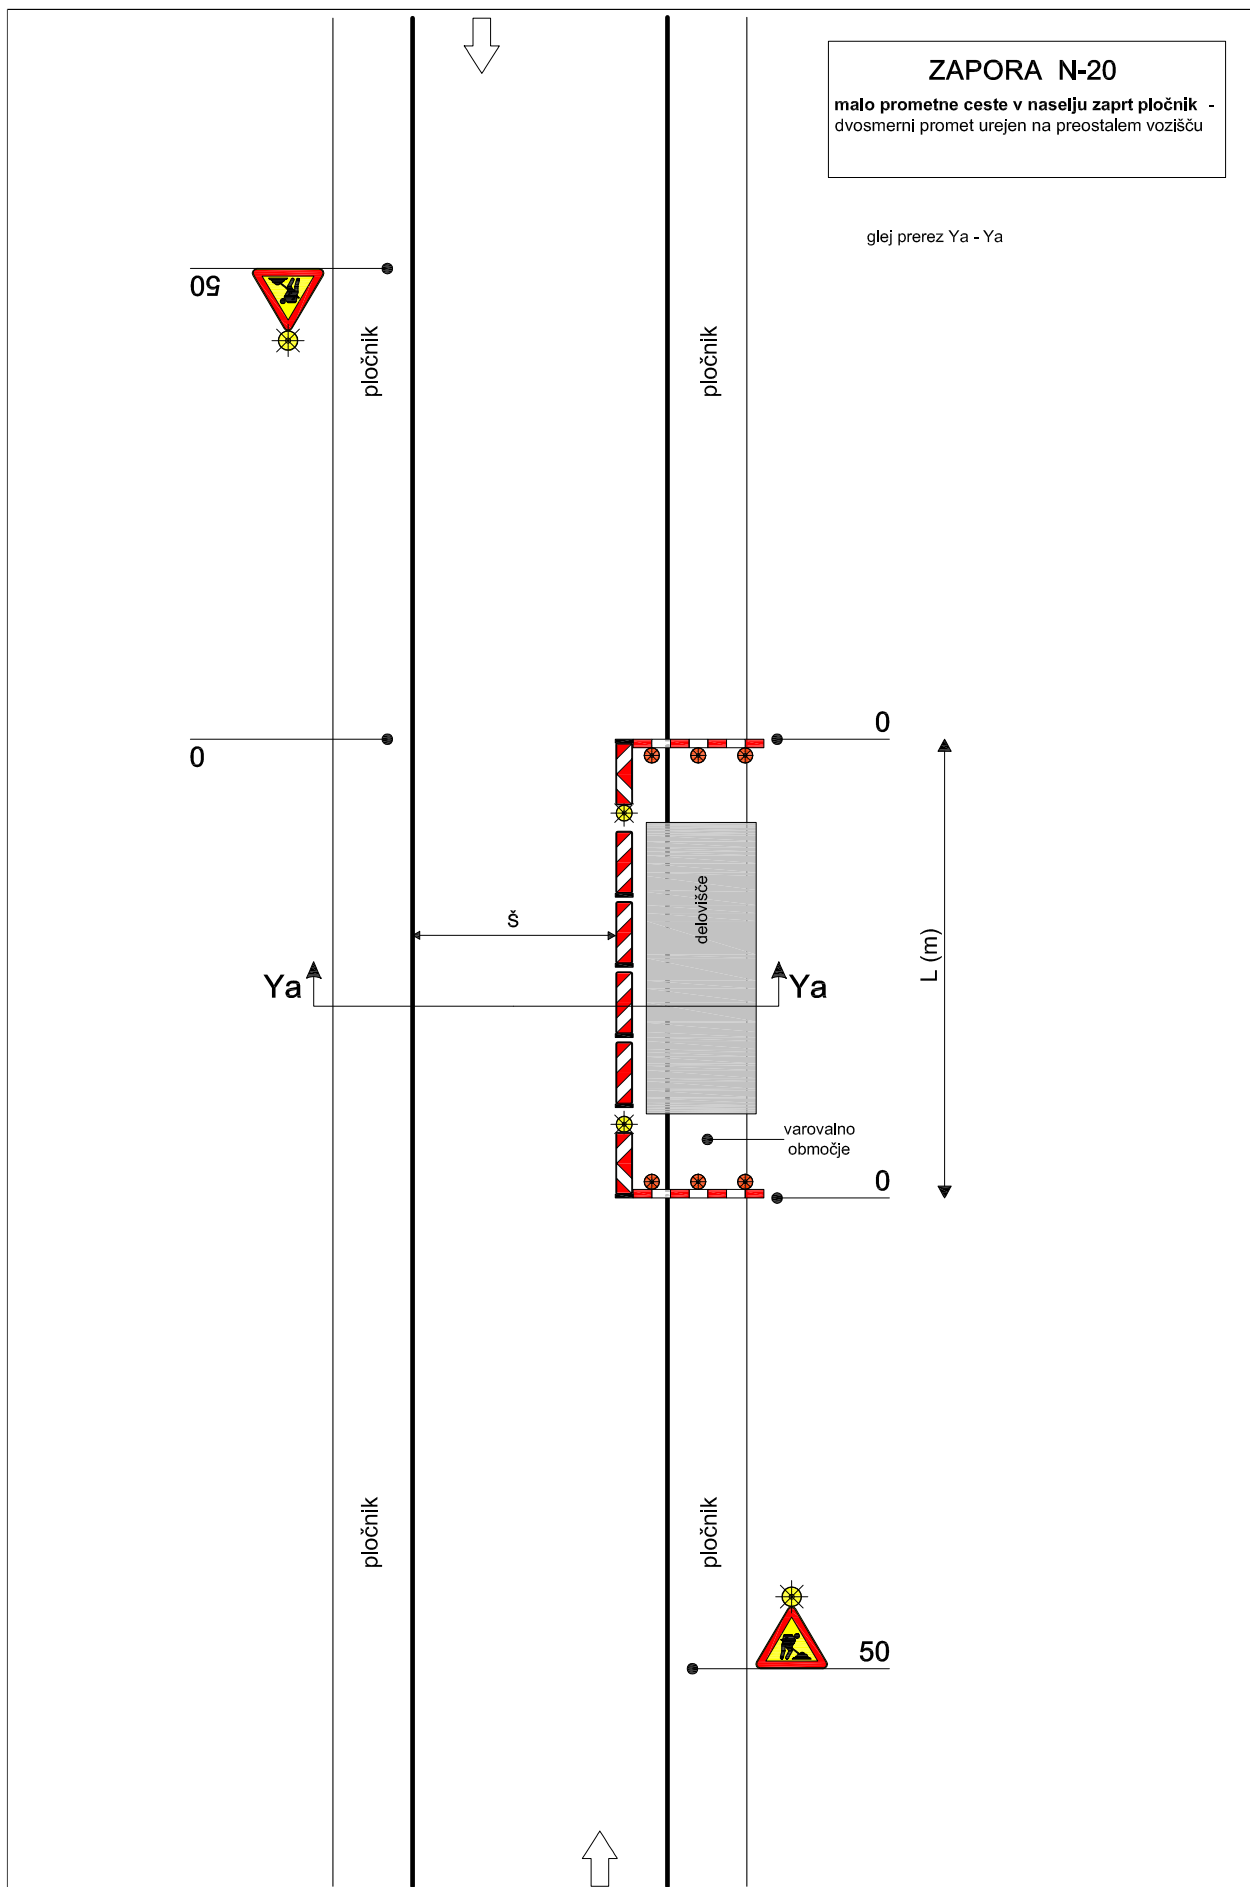



ZAPORA N-21

ceste v naselju z uličnim sistemom - ureditev enosmernega prometa, obvoz po vzporednih ulicah

(1) po potrebi dodati znak za dovoljene smeri

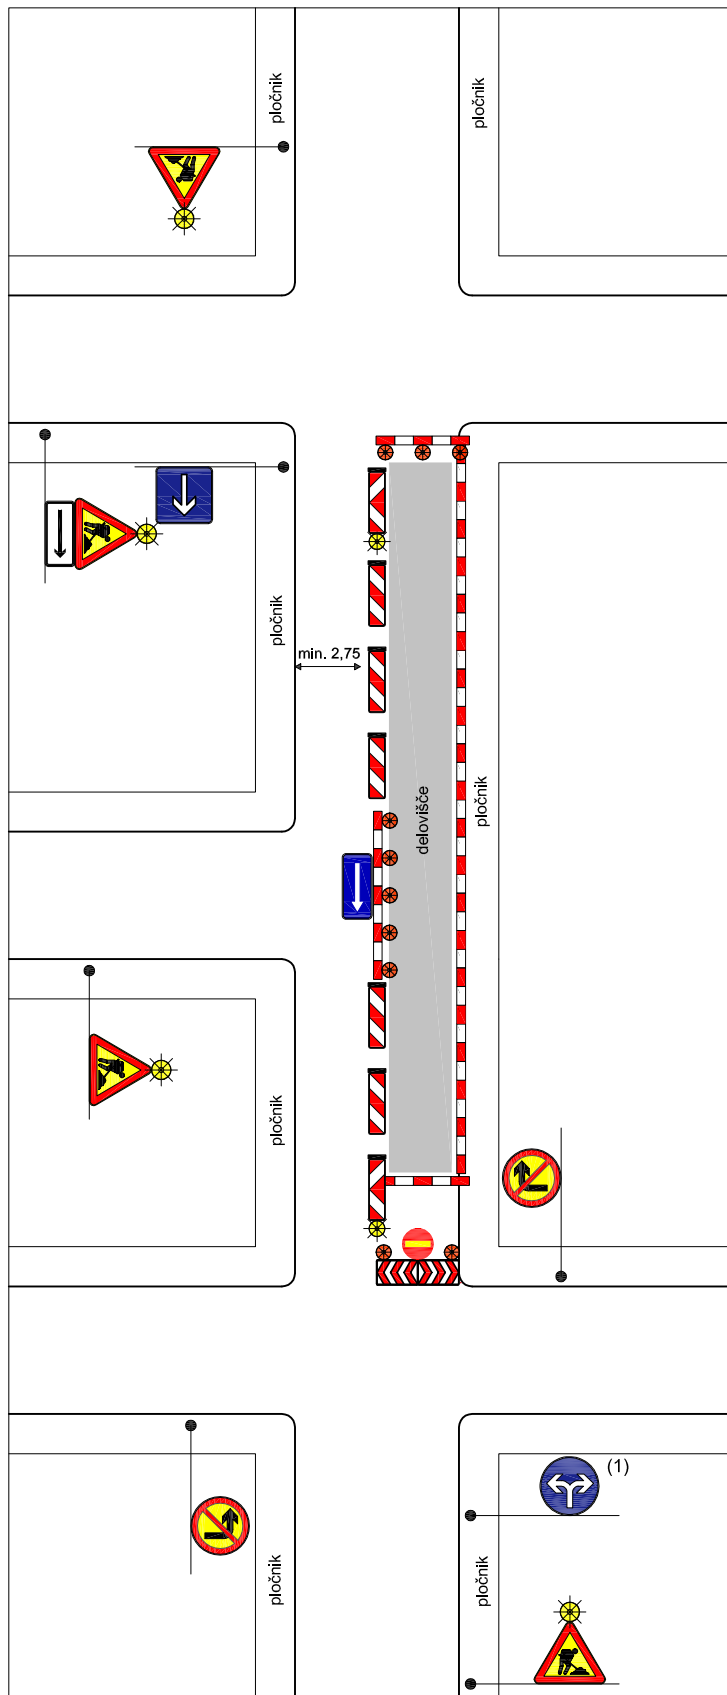

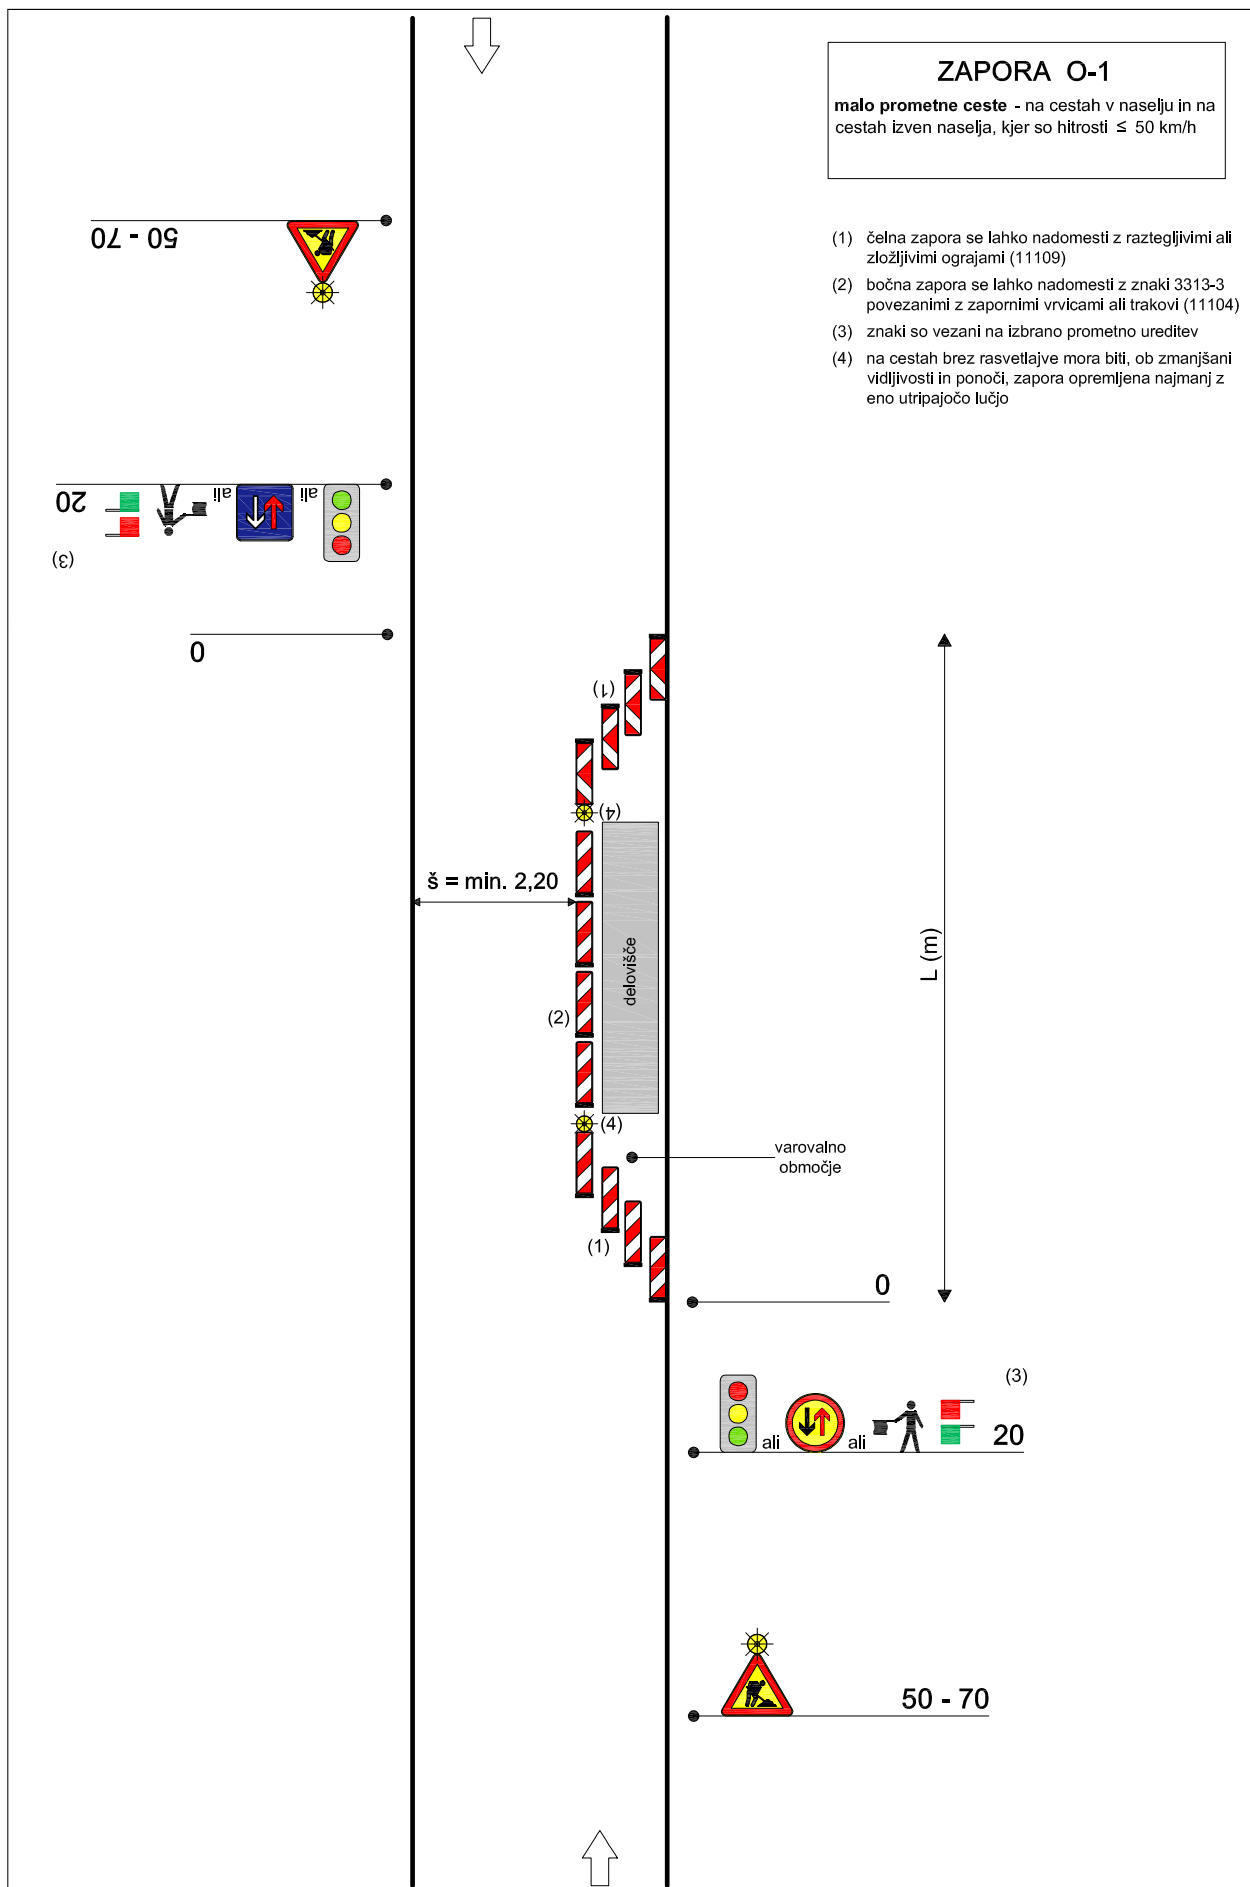

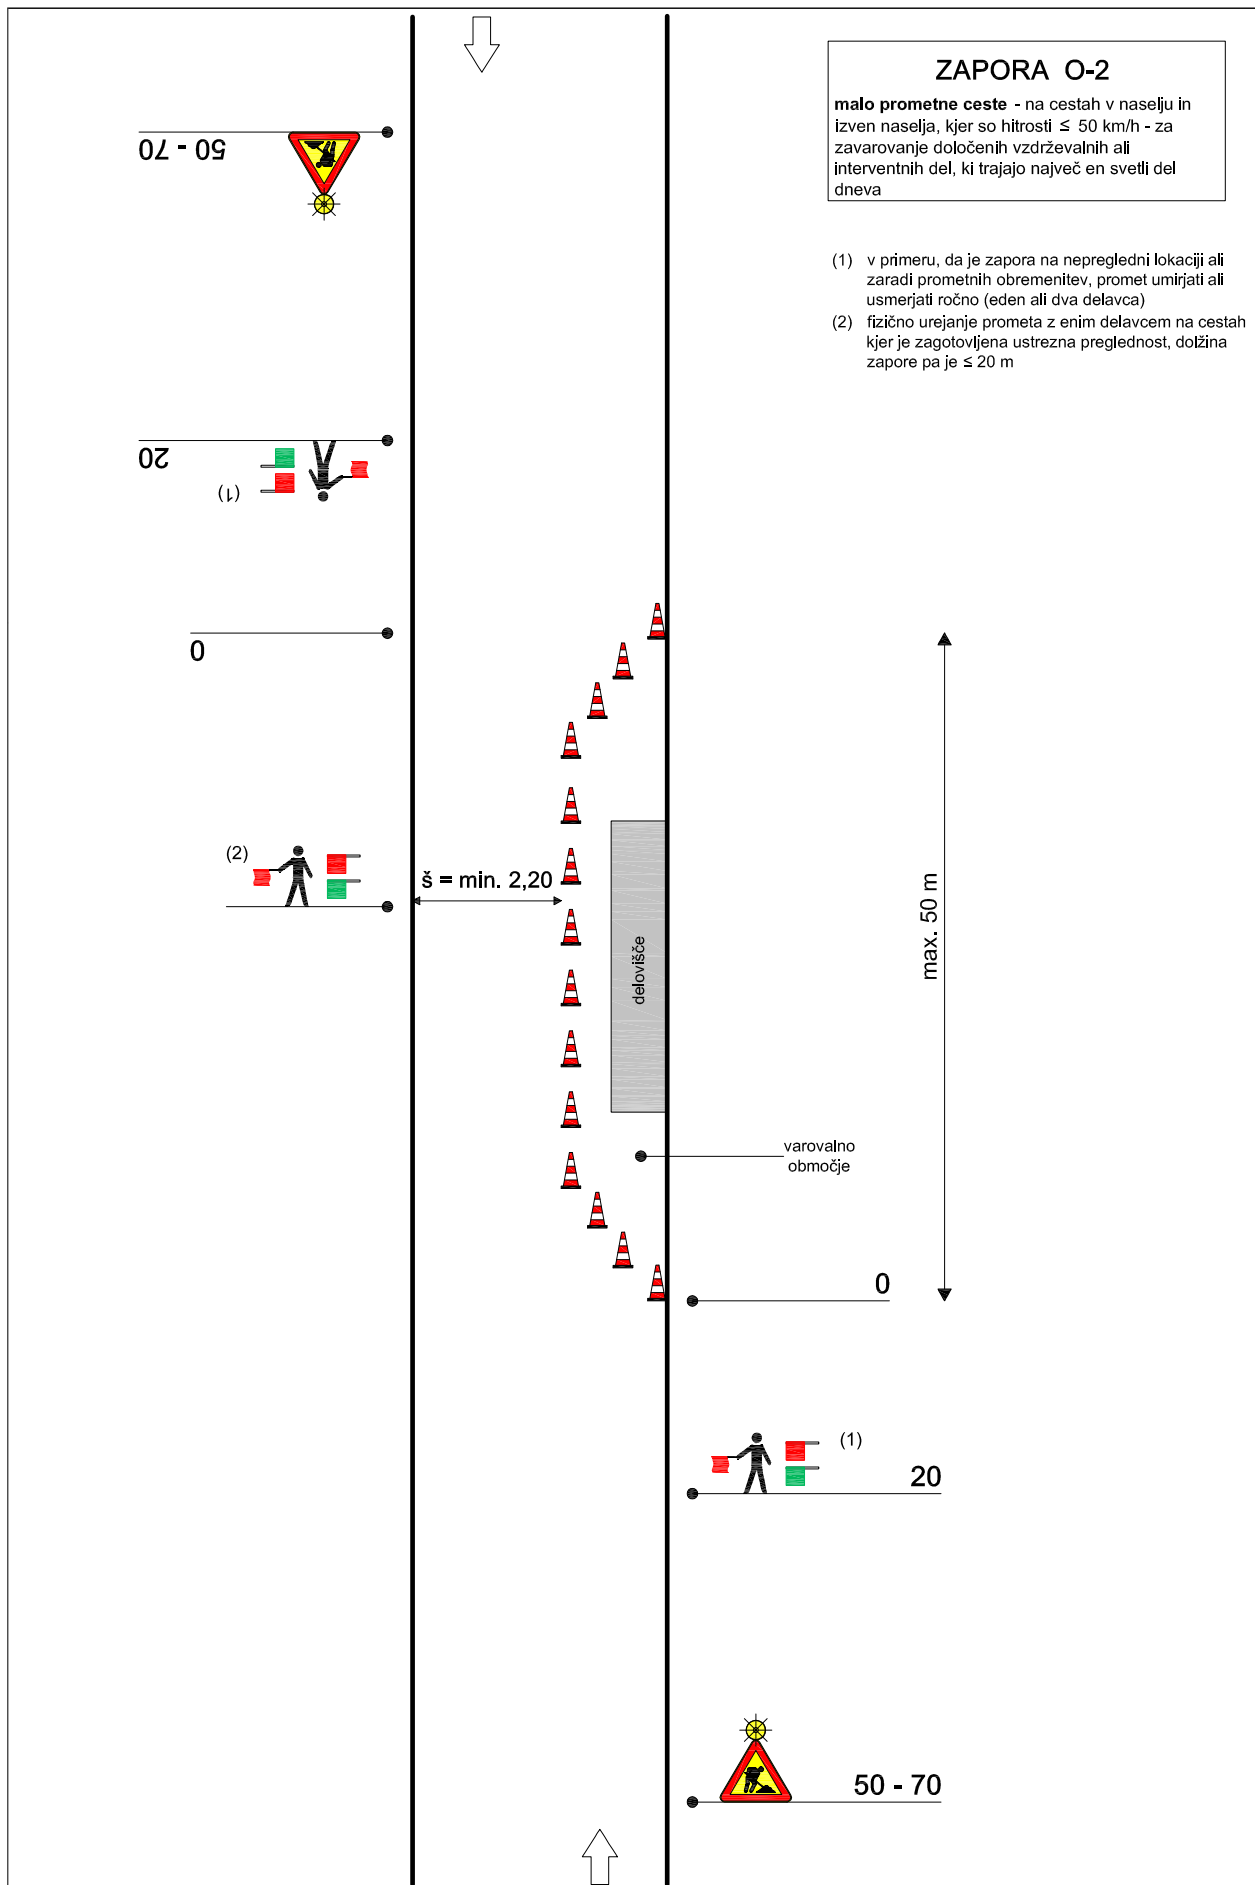


ZAPORA K-1

avtocesta - za kratkotrajno zavarovanje vozila v okvari ali druge ovire na odstavnem pasu, ki je ni mogoče takoj odstraniti. Zapora lahko stoji največ 2 uri.



prometn stožec h = 75 cm

- (1) v primeru, ko je ovira zavarovana samo s prometnimi stožci
 (2) v primeru, ko je ovira zavarovana samo s prometnimi stožci

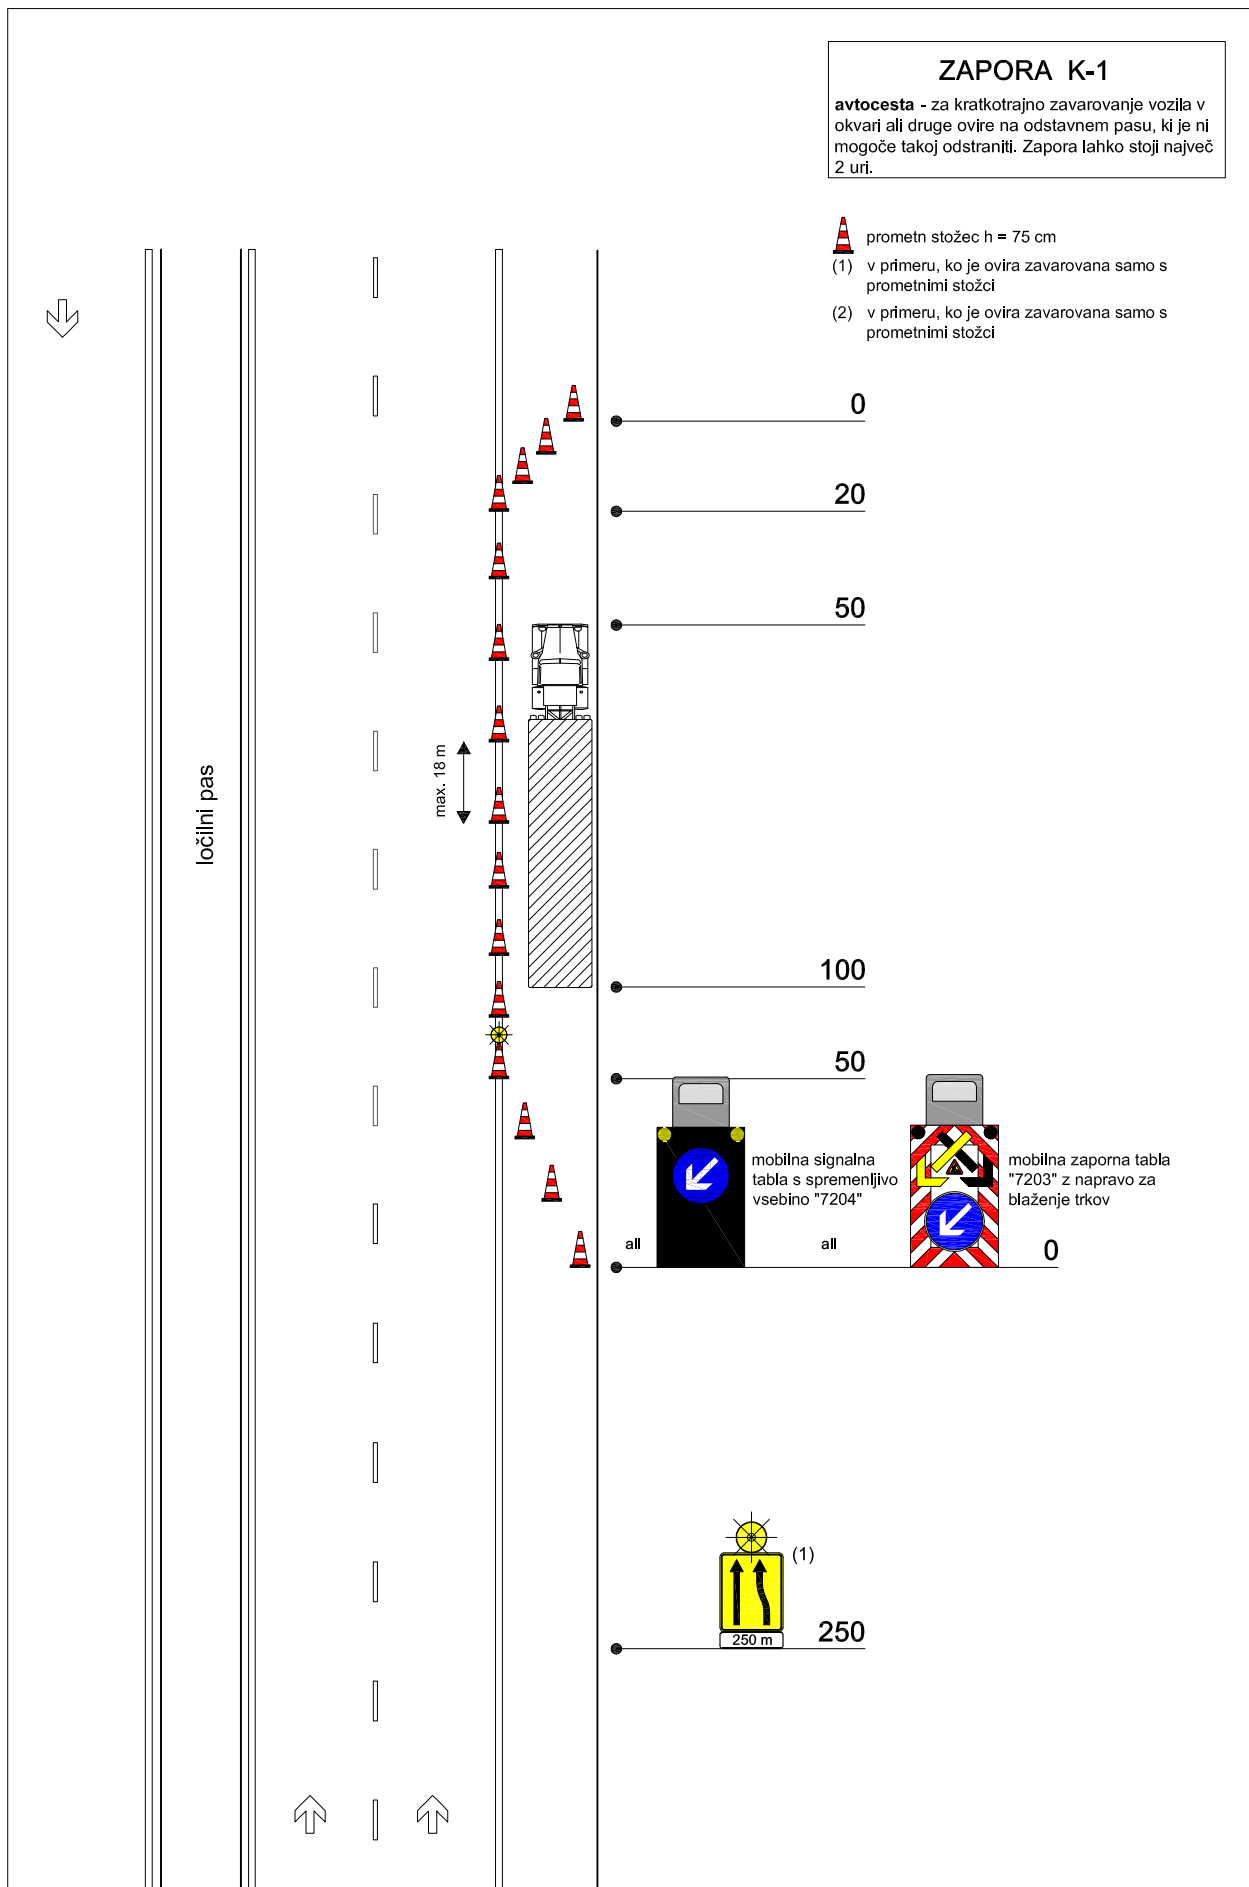

ZAPORA K-2


avtocesta - za kratkotrajno zavarovanje vozila v okvari ali druge ovire na desnem prometnem pasu, ki je ni mogoče takoj odstraniti. Zapora lahko stoji največ 2 uri.




prometn stožec h = 75 cm

(1) na odstavnem pasu ali v najbližji odstavni niši

A, B, C - variante postavitve prometne signalizacije

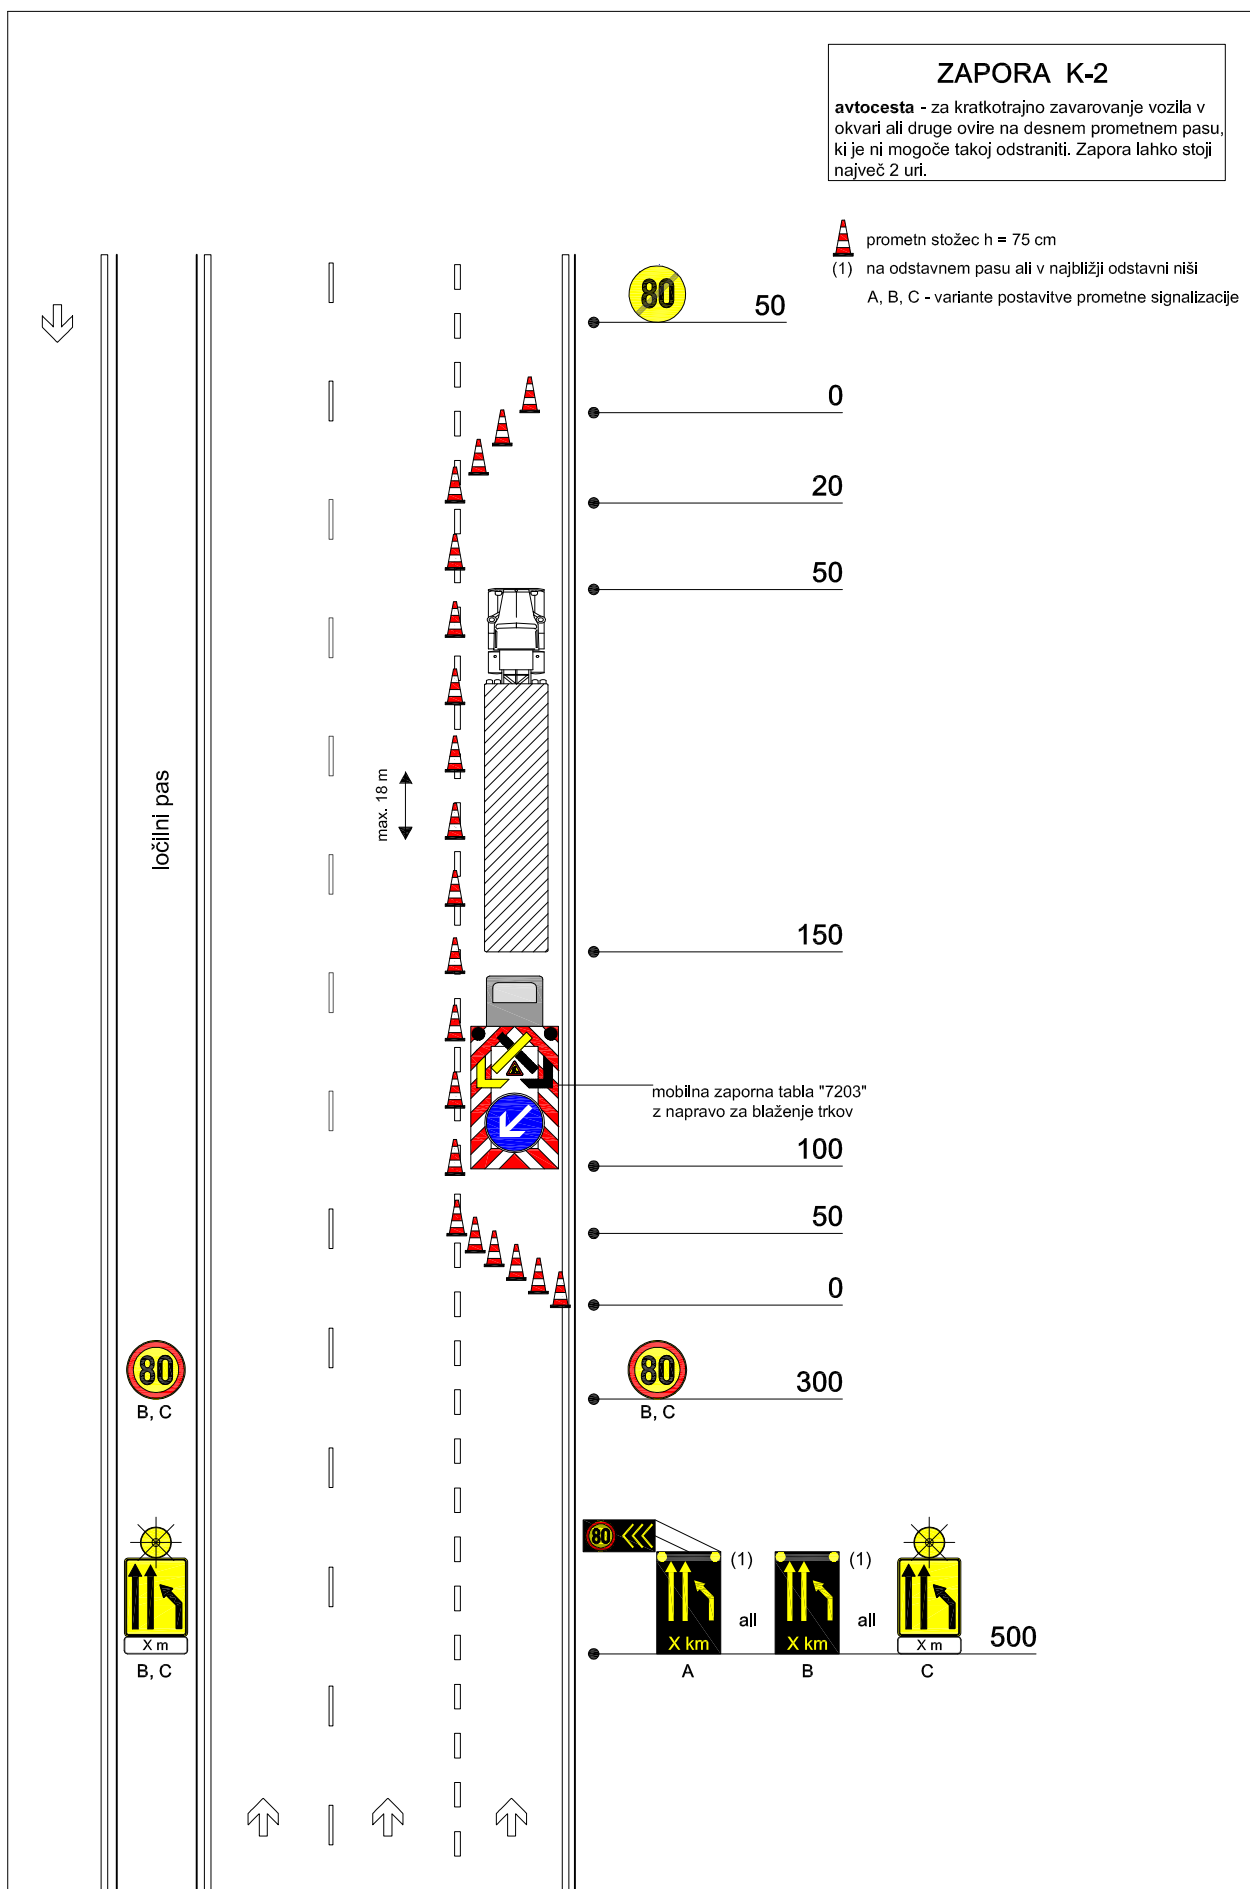

avtocesta - za kratkotrajno zavarovanje vozila v okvari ali druge ovire na voznem pasu, ki je ni mogoče takoj odstraniti. Zapora lahko stoji največ 2 uri.

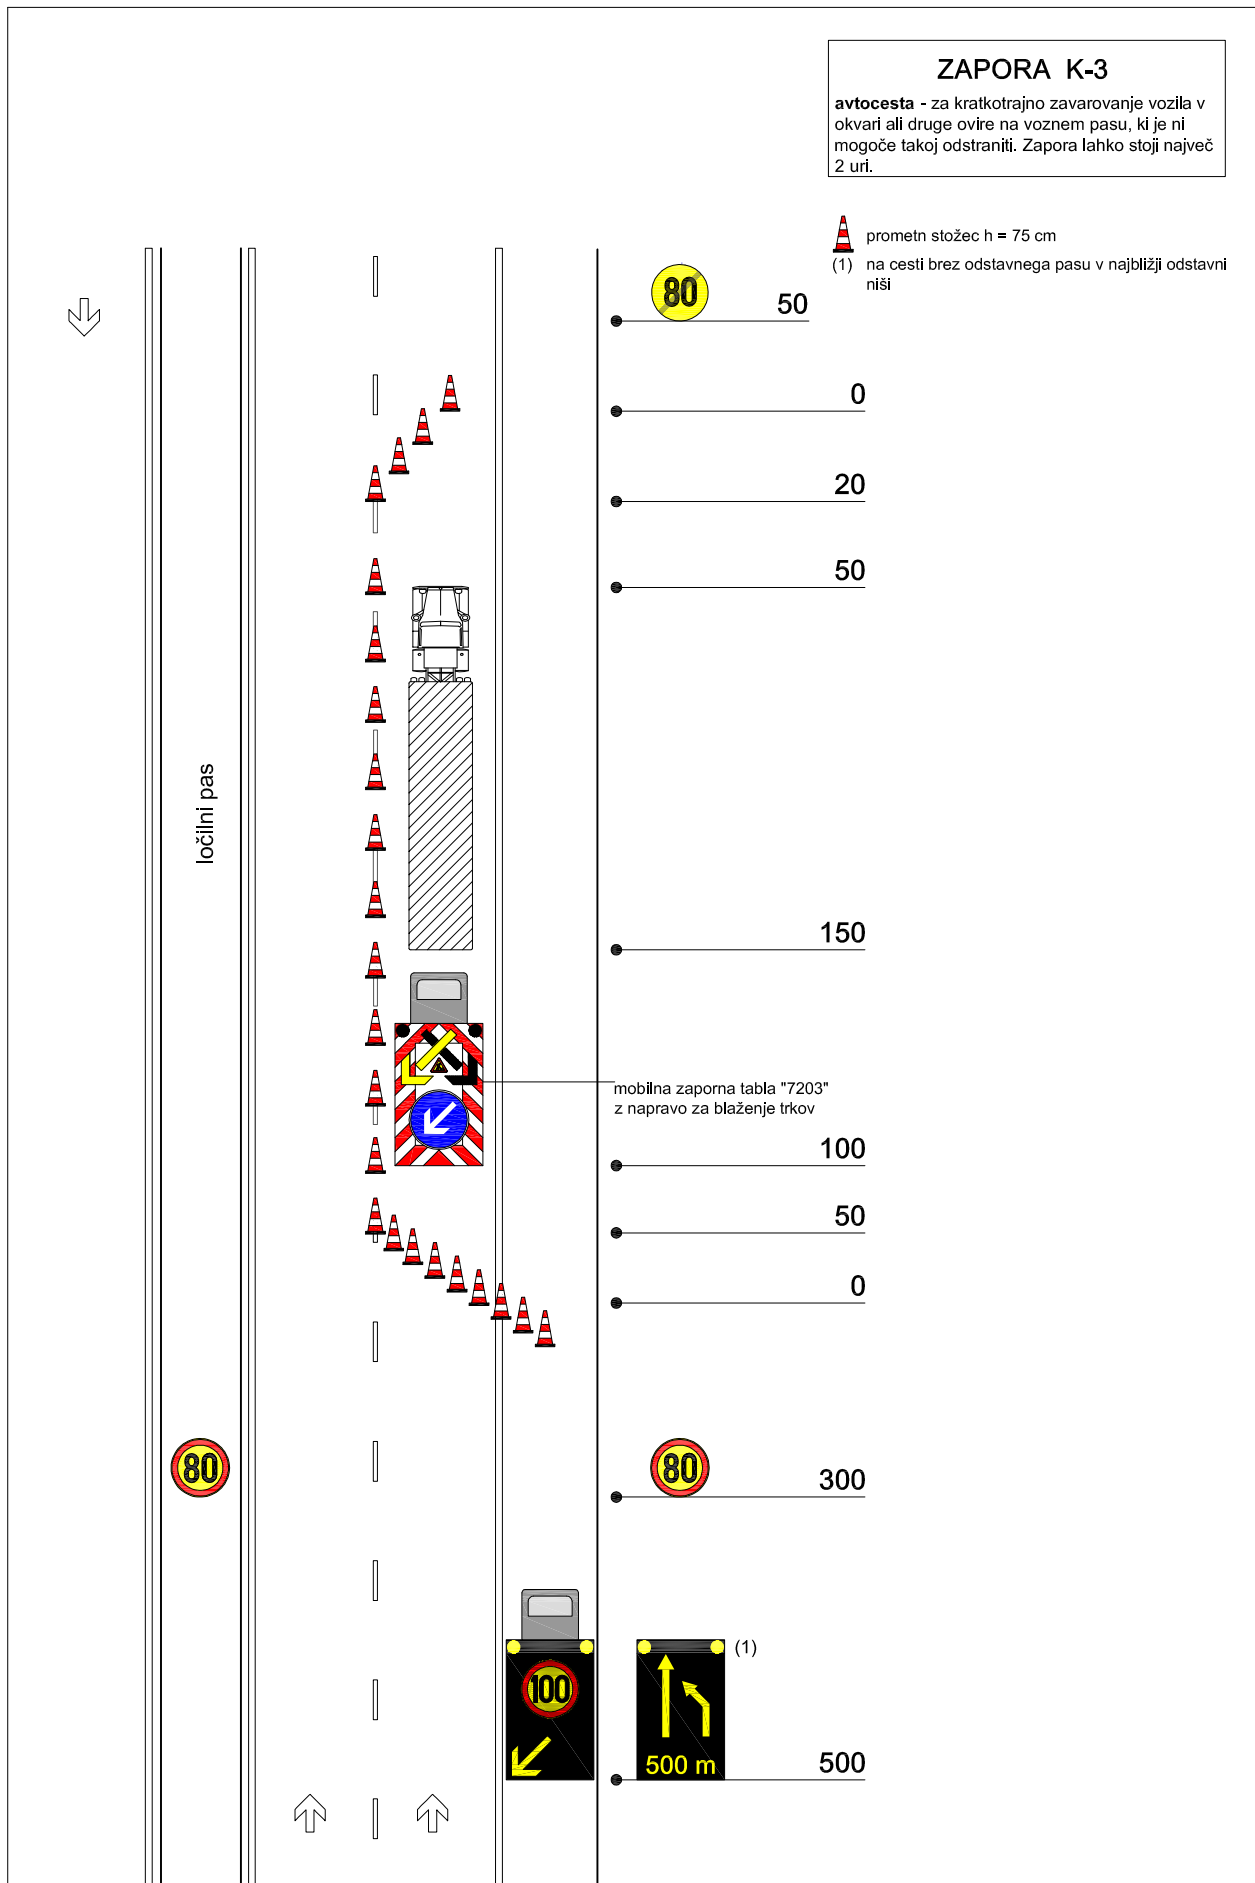


ZAPORA K-4


avtocesta - za kratkotrajno zavarovanje vozila v okvari ali druge ovire na prehitvalnem pasu, ki je ni mogoče takoj odstraniti. Zapora lahko stoji največ 2 uri.



prometn stožec h = 75 cm


(1) na cesti brez odstavnega pasu v najbližji odstavni niši

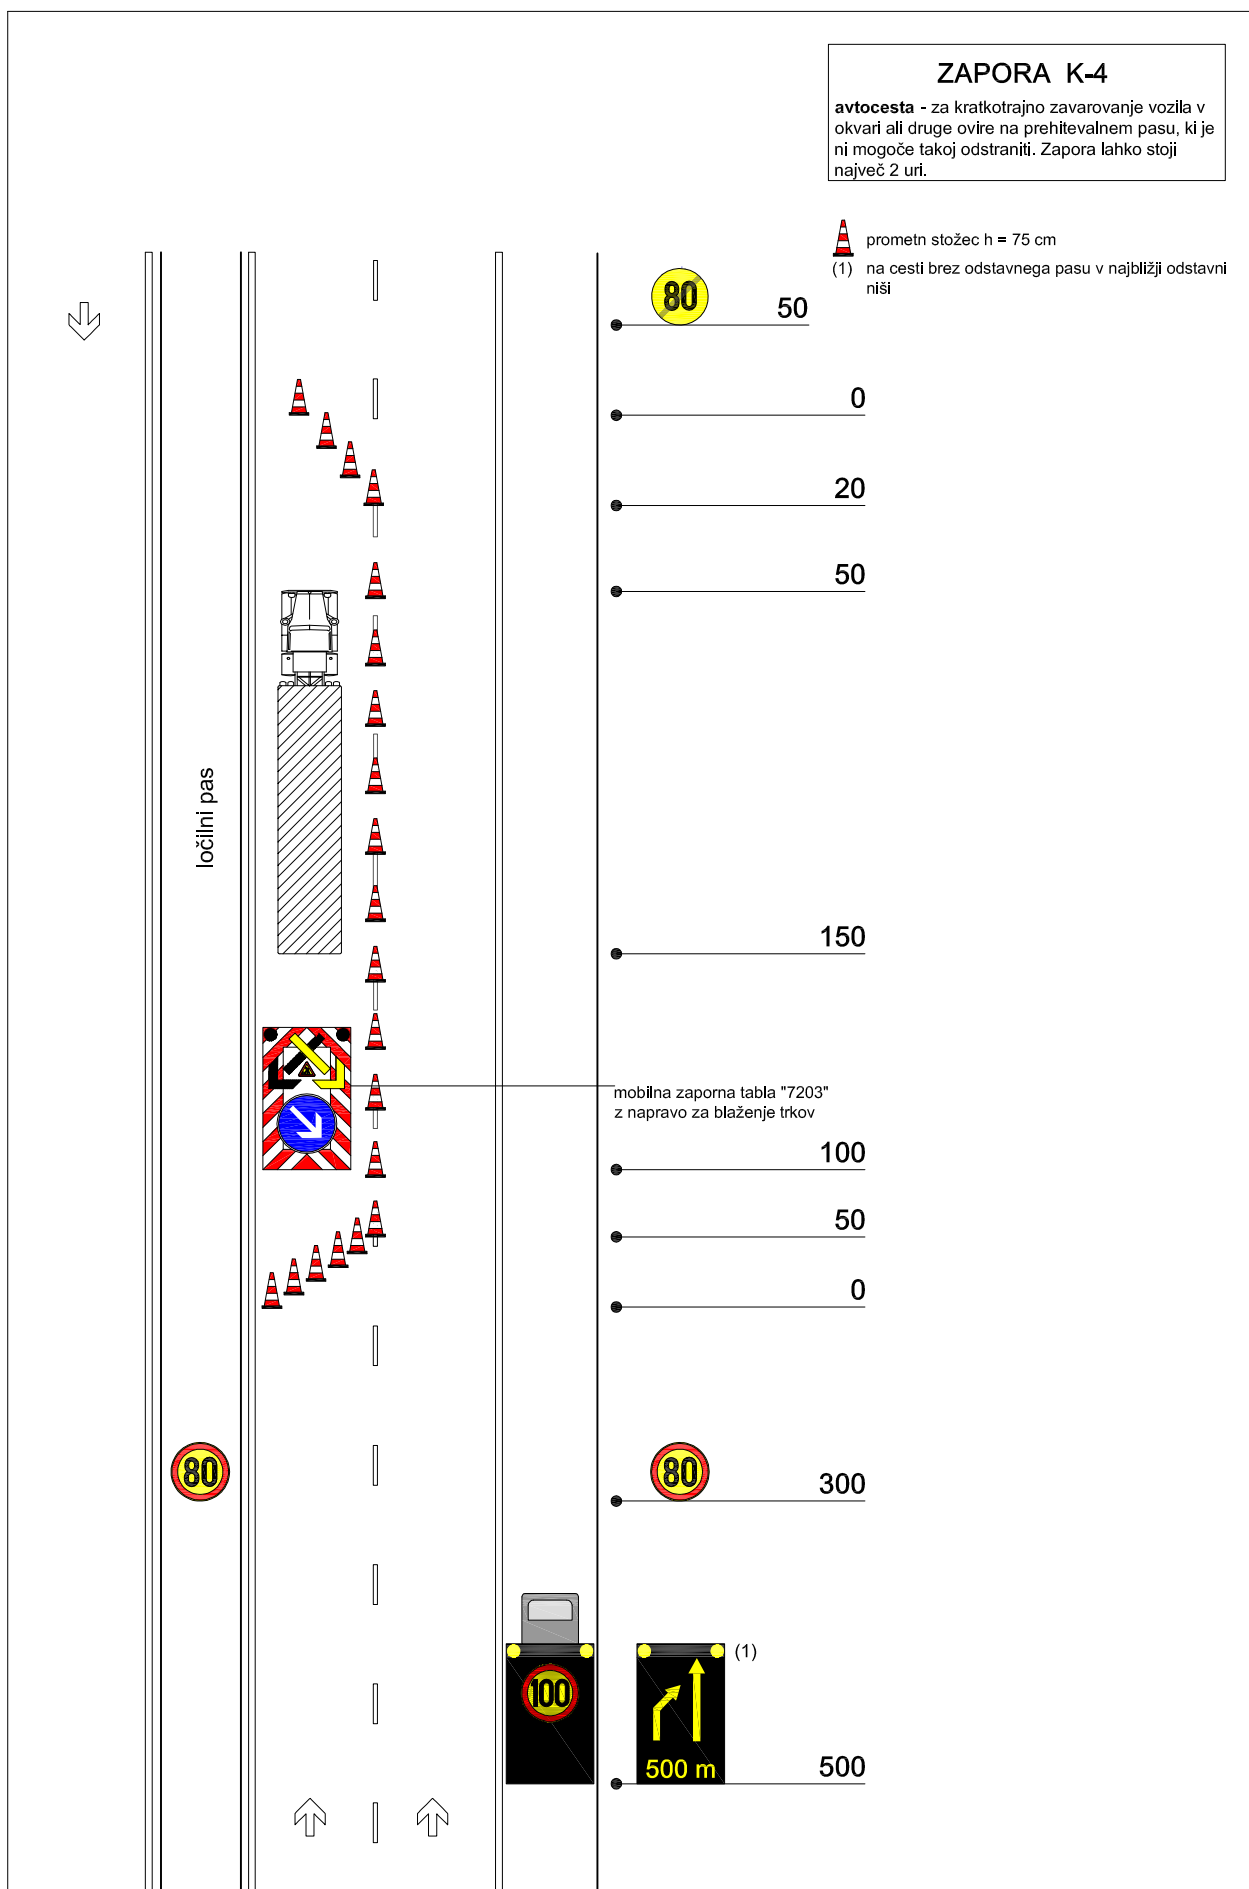


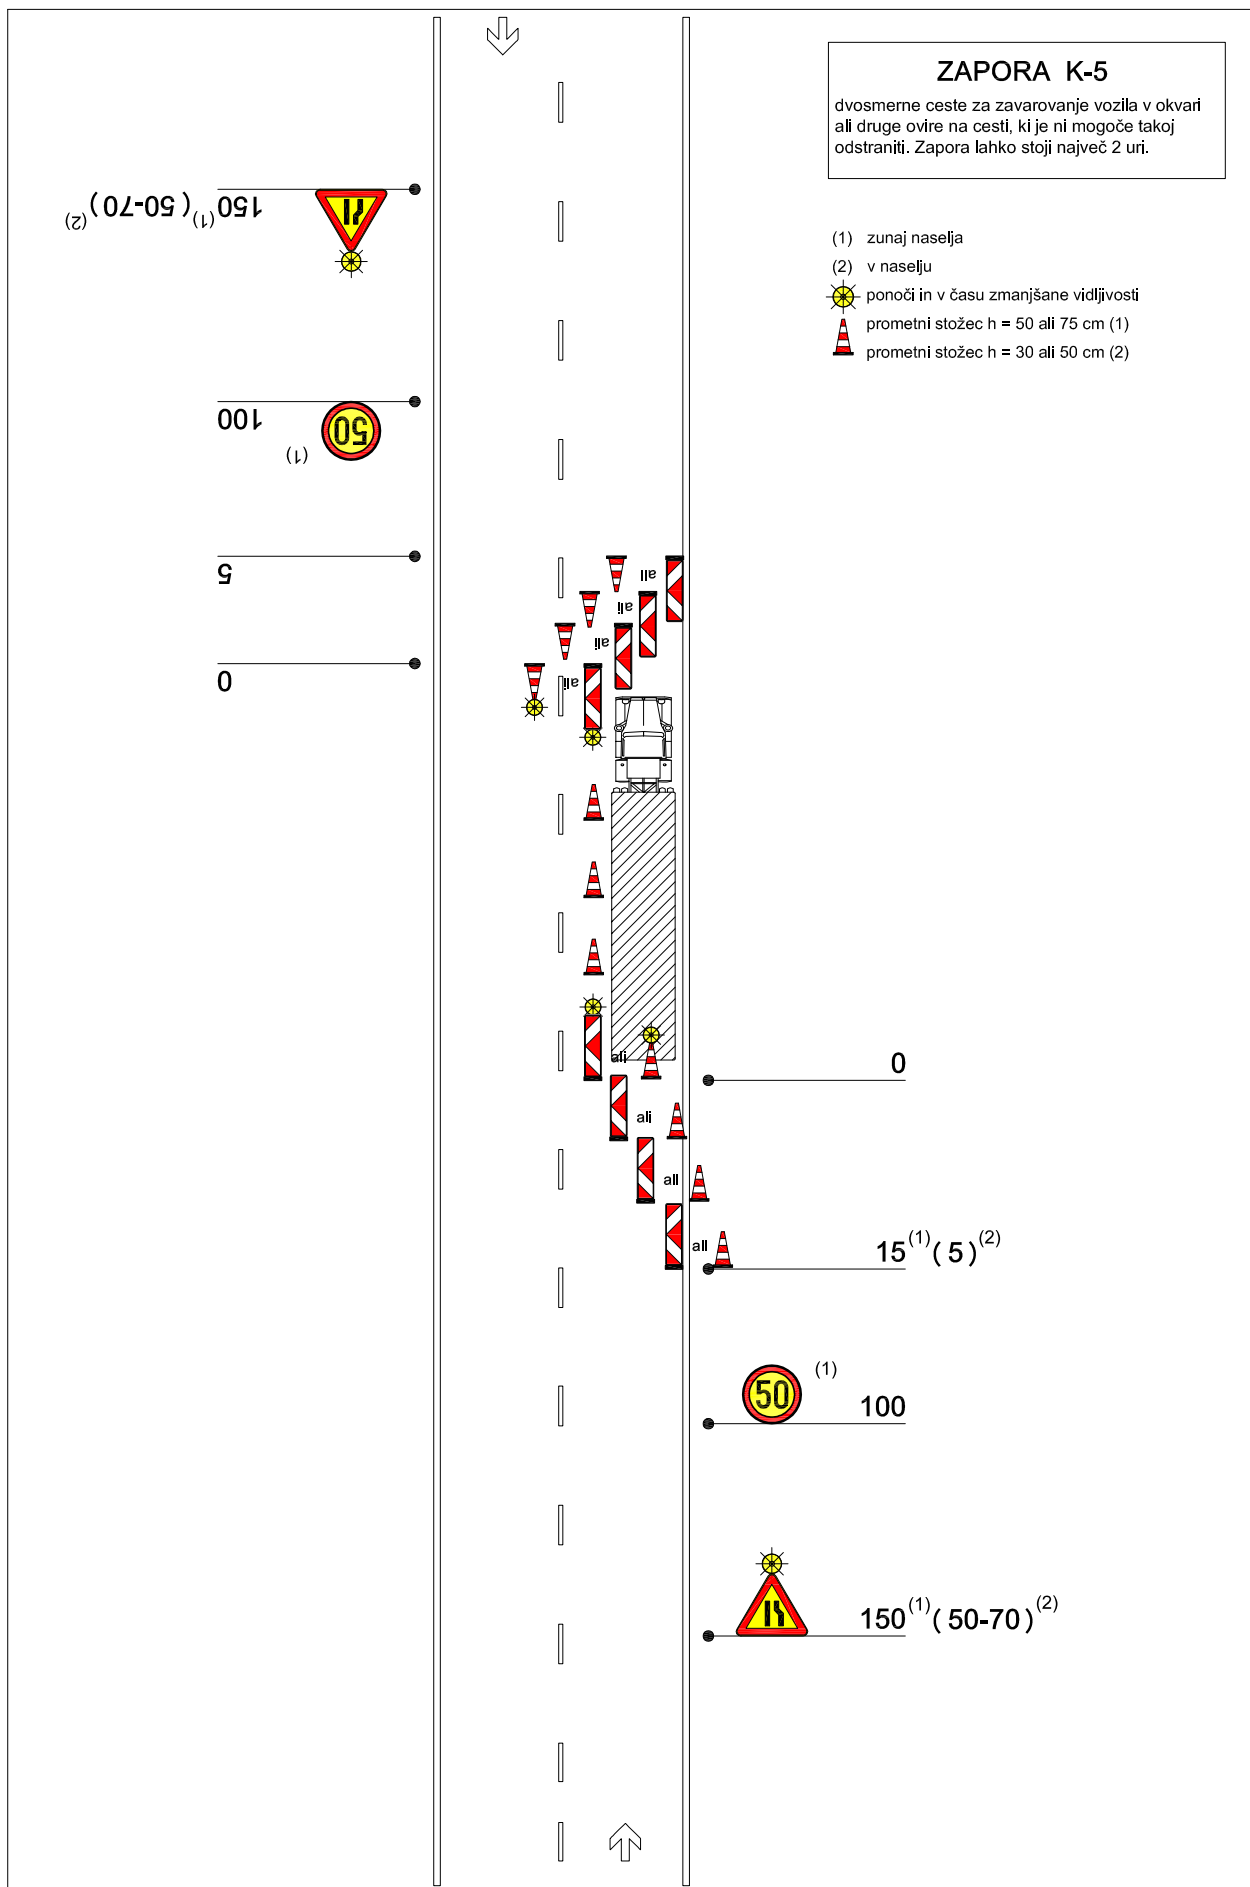



ZAPORA V-2

avtocesta - za zavarovanje vzdrževalnih del na voznem pasu, ki trajajo največ 24 ur

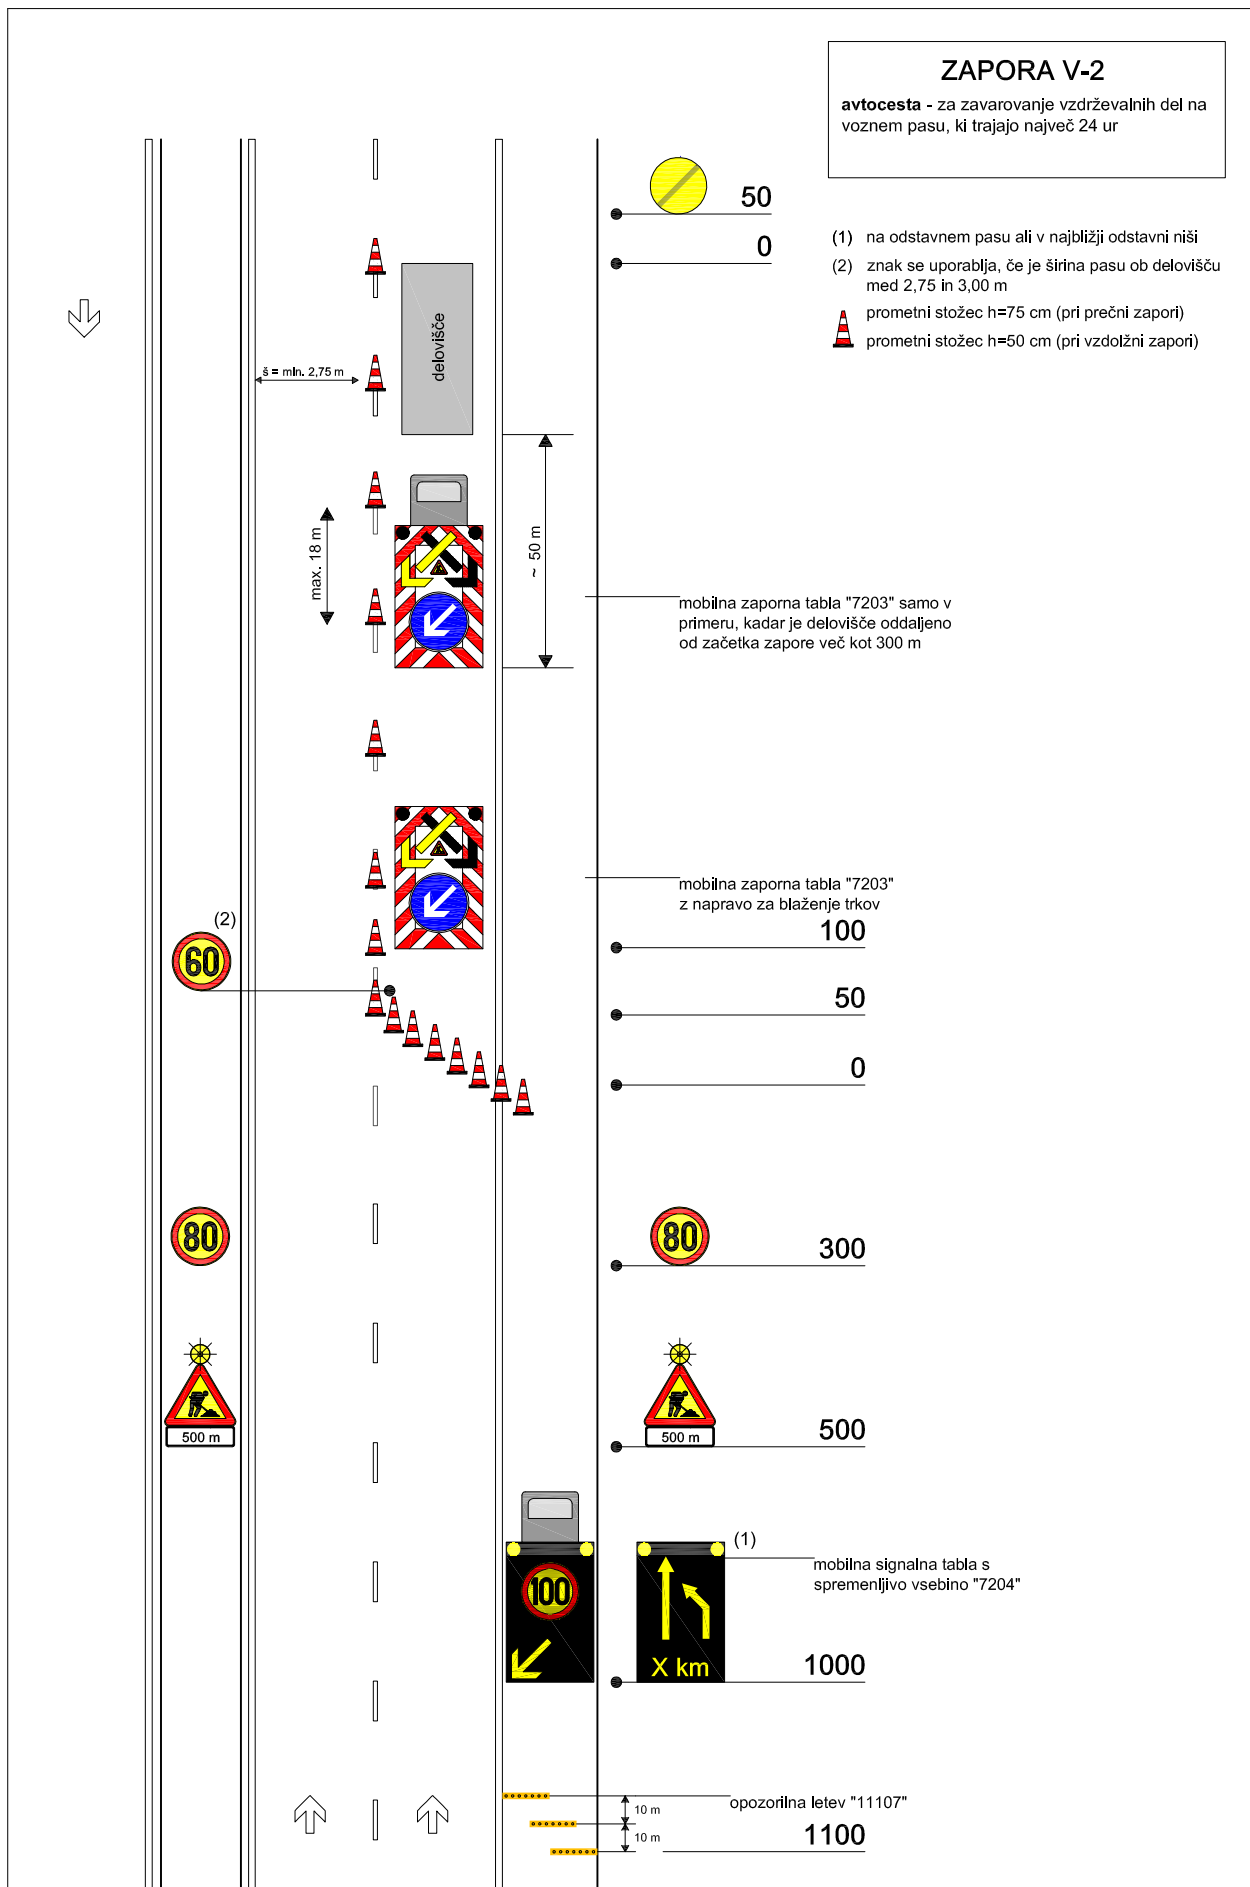

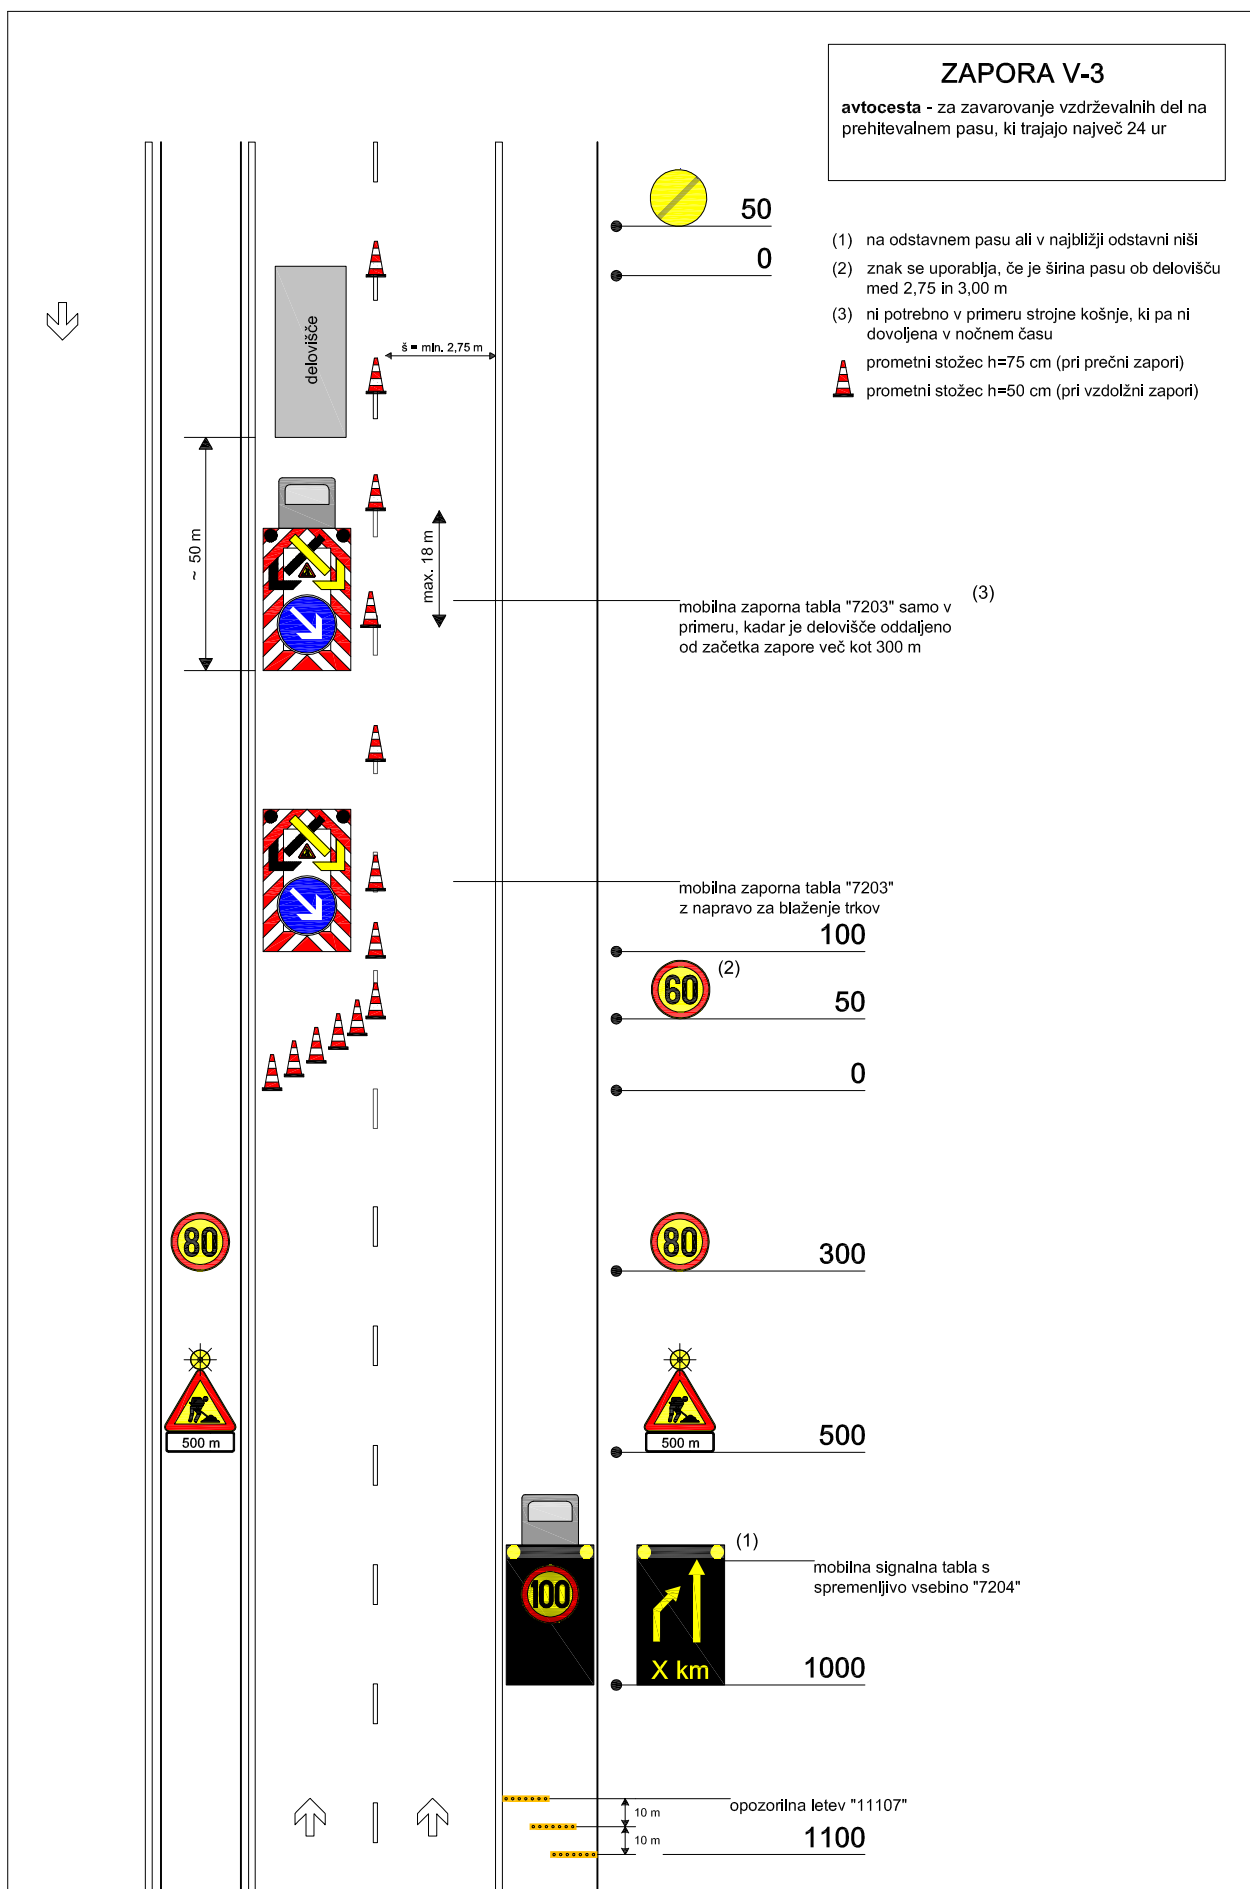

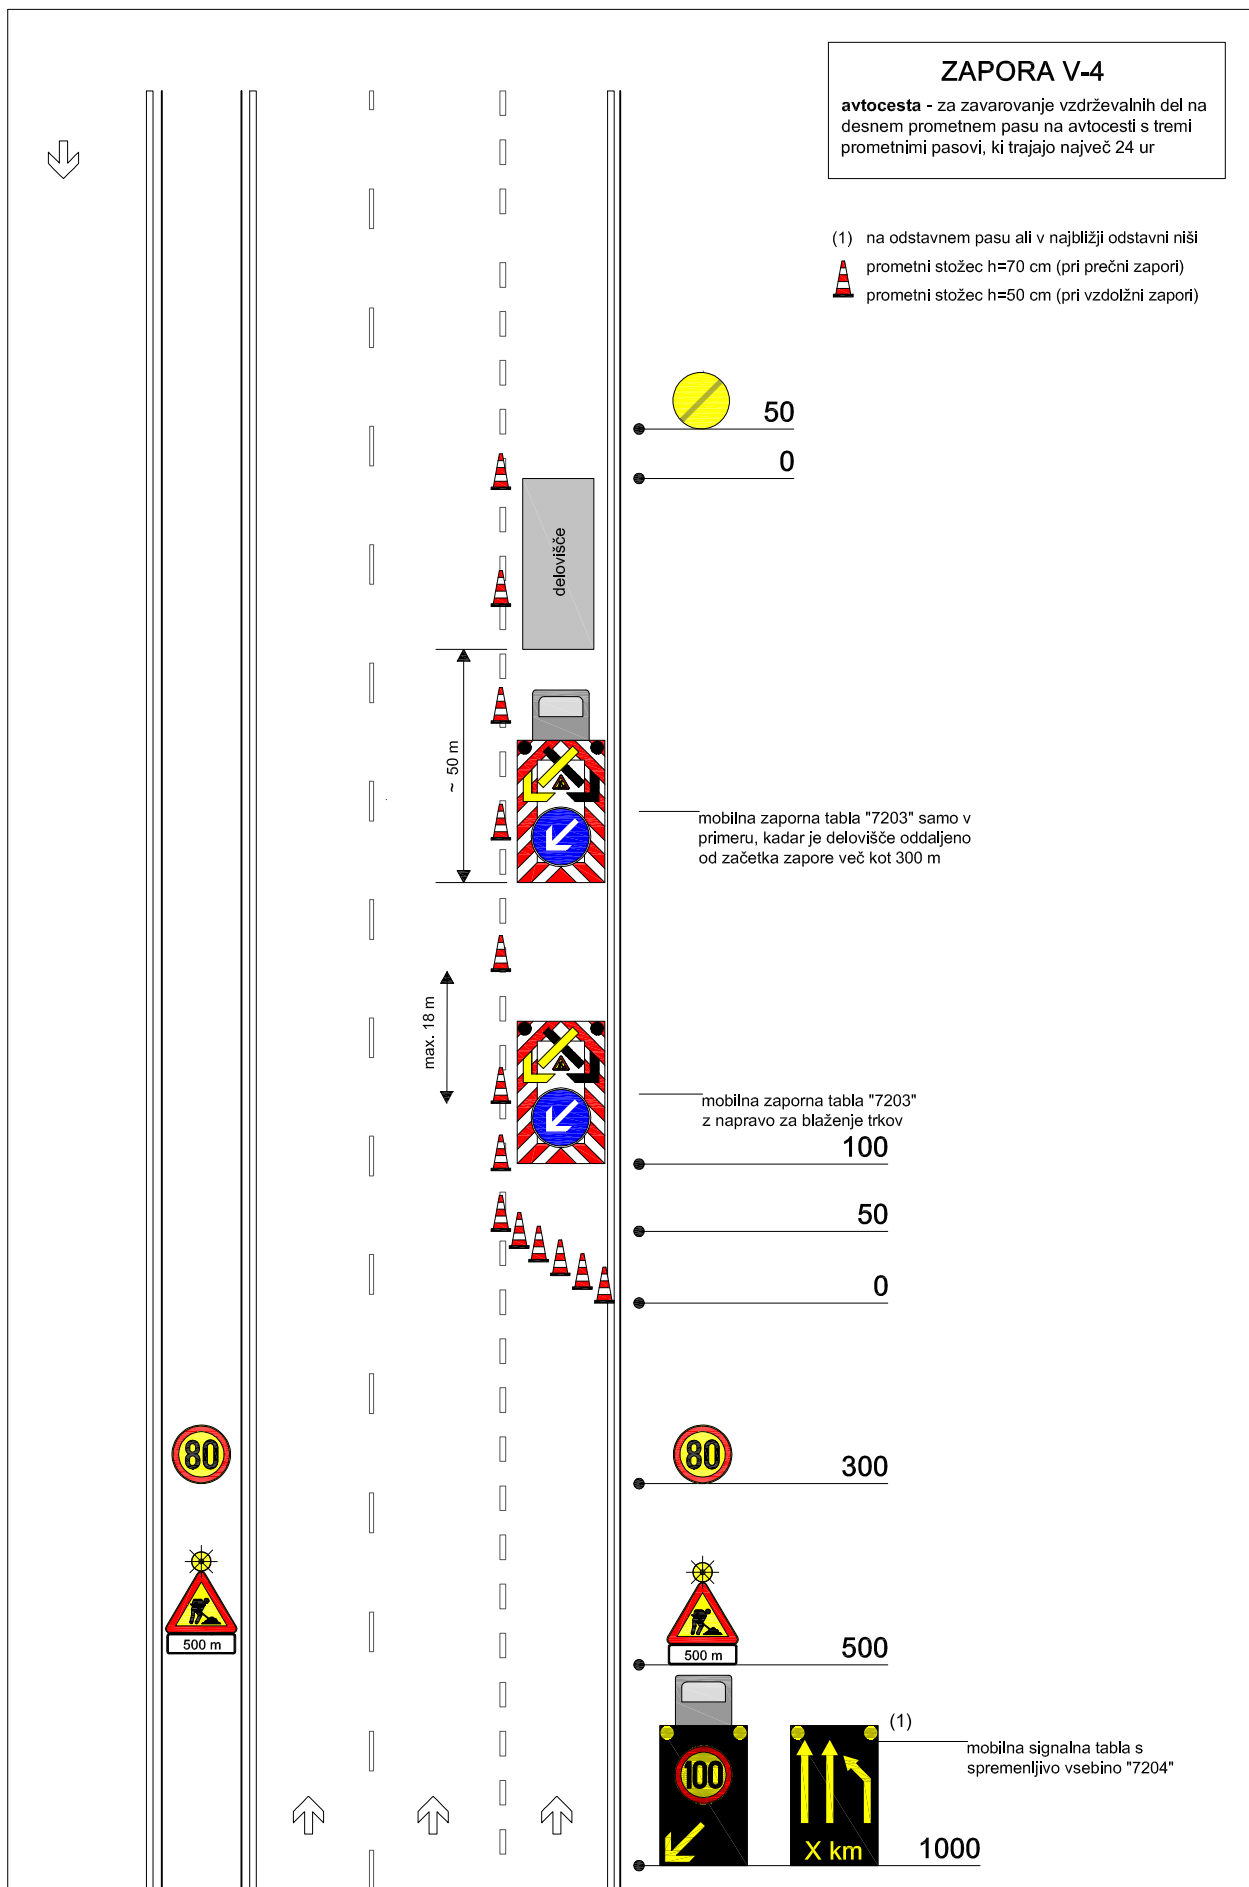

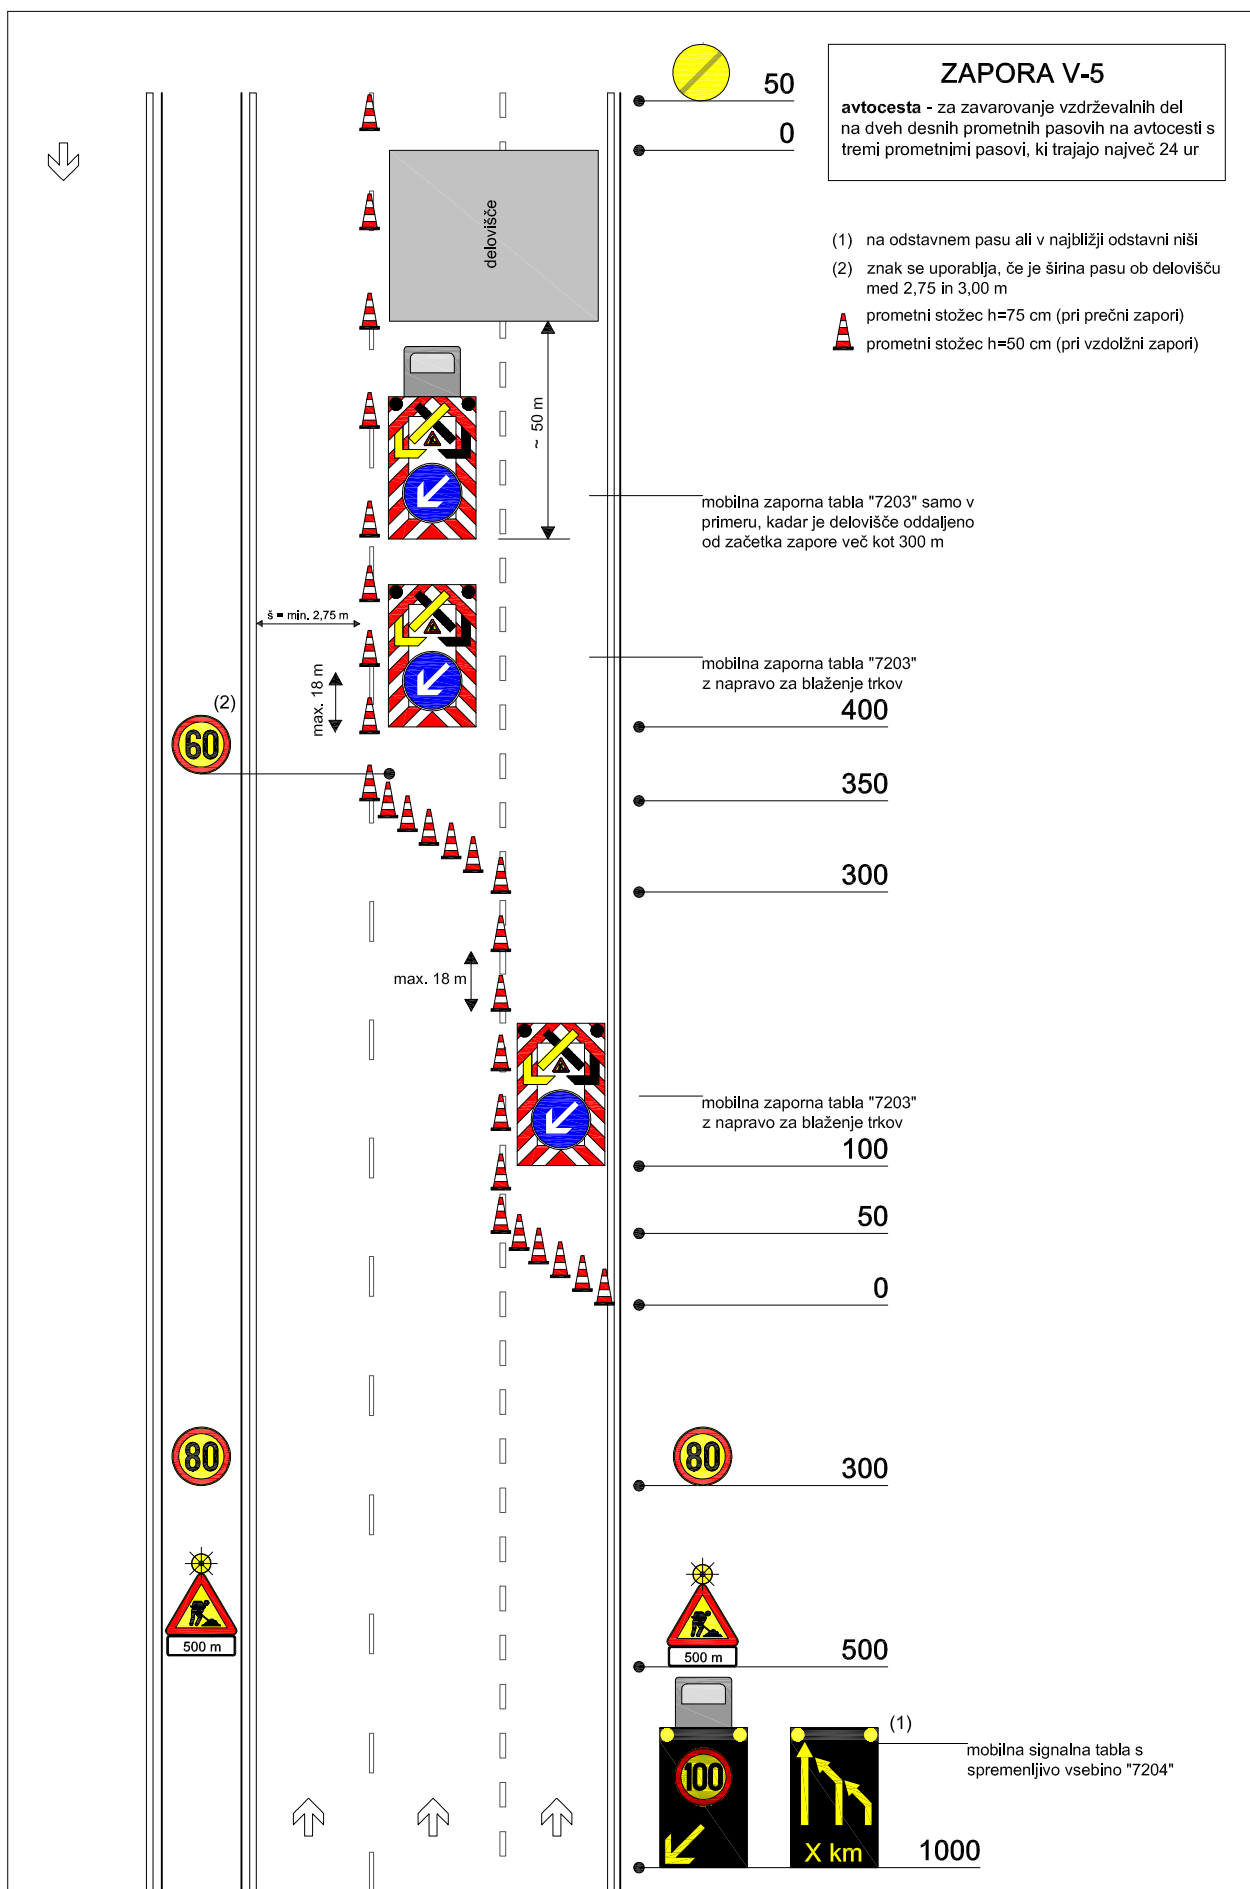


ZAPORA V-6


avtocesta - za zavarovanje vzdrževalnih del na prehitvalnem pasu na avtocesti s tremi prometnimi pasovi, ki trajajo največ 24 ur

- (1) na odstavnem pasu ali v najbližji odstavni niši
-  prometni stožec $h=75$ cm (pri prečni zavori)
-  prometni stožec $h=50$ cm (pri vzdolžni zavori)

prometni stožec $h=75$ cm (pri prečni zapori)


prometni stožec $h=50$ cm (pri vzdolžni zavori)

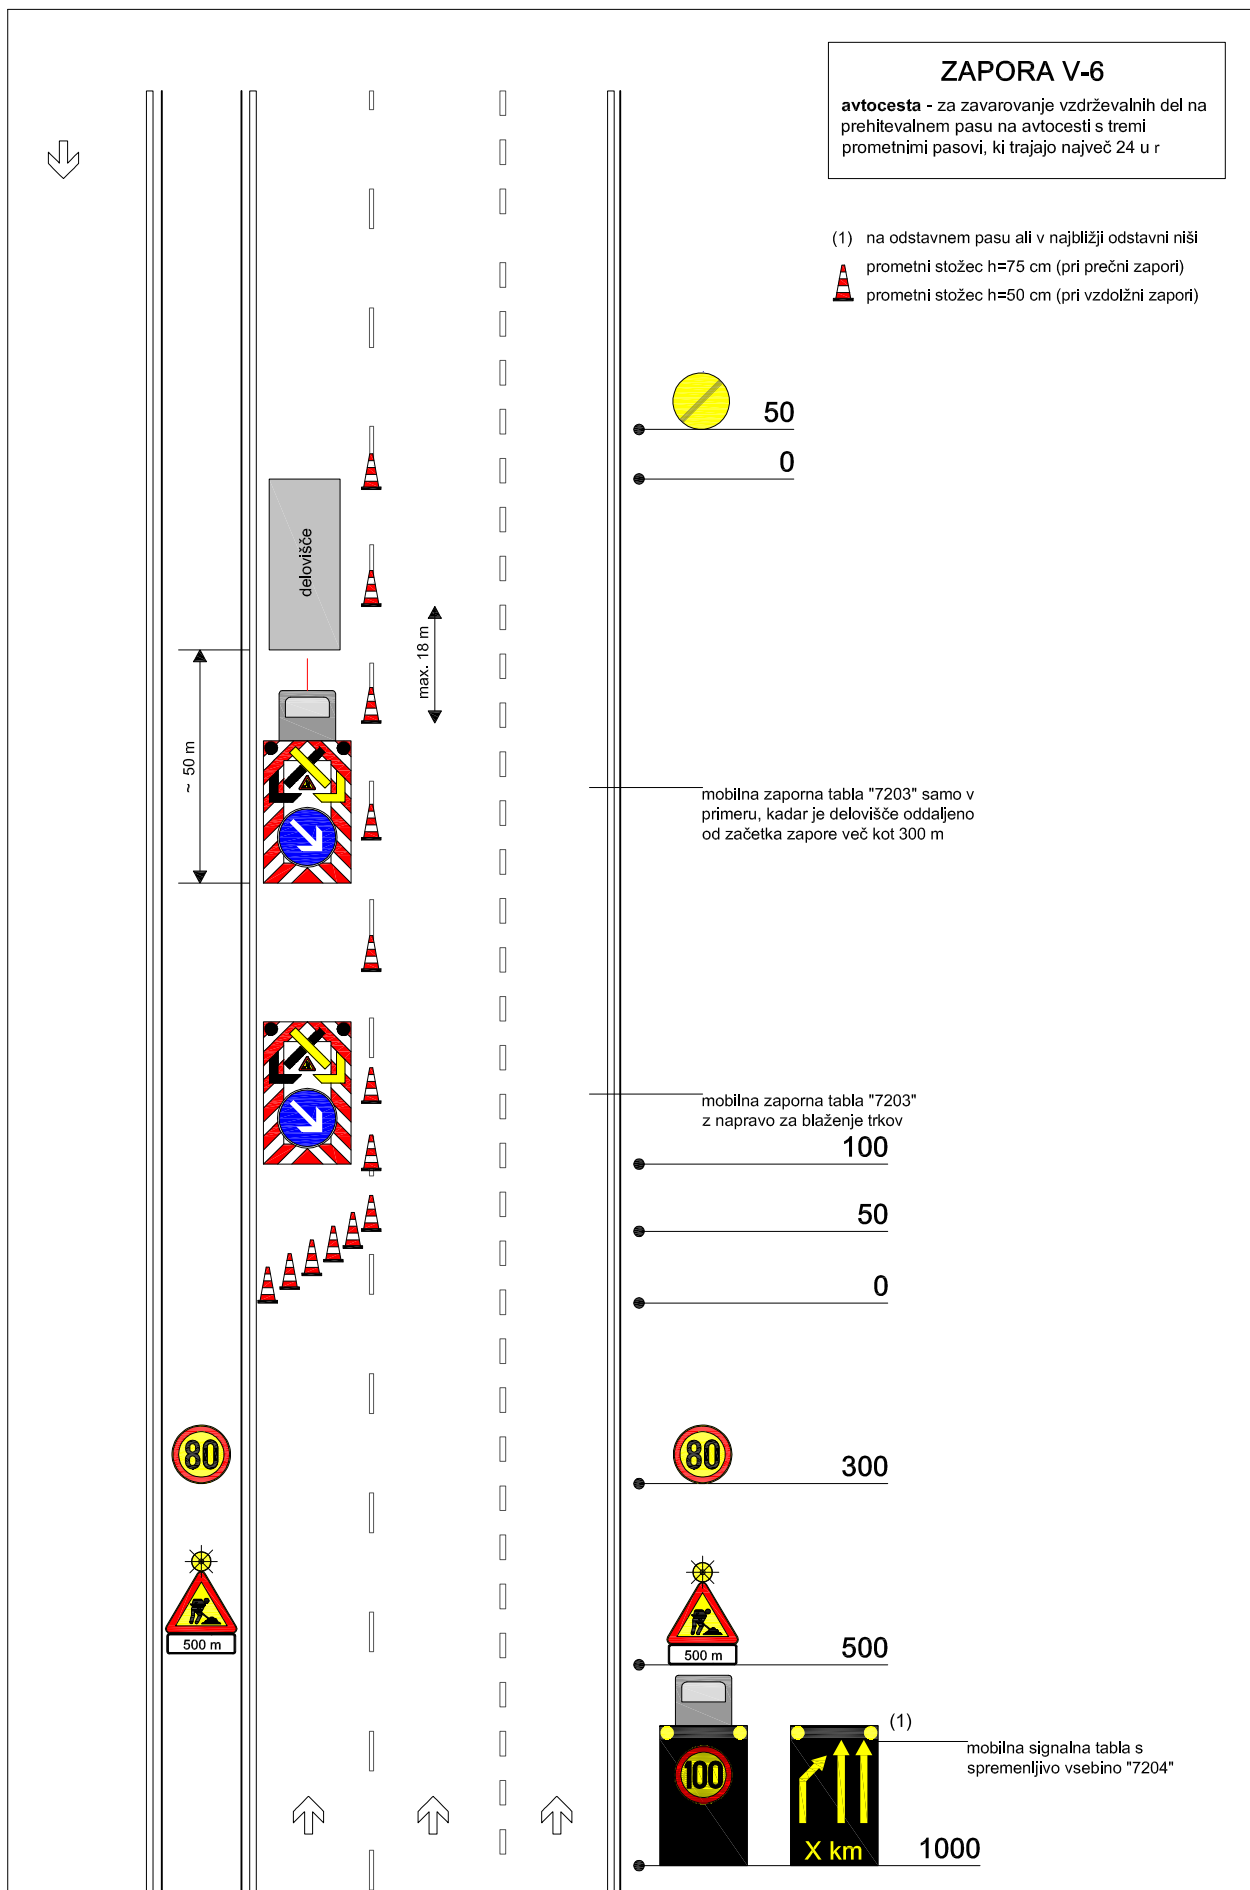

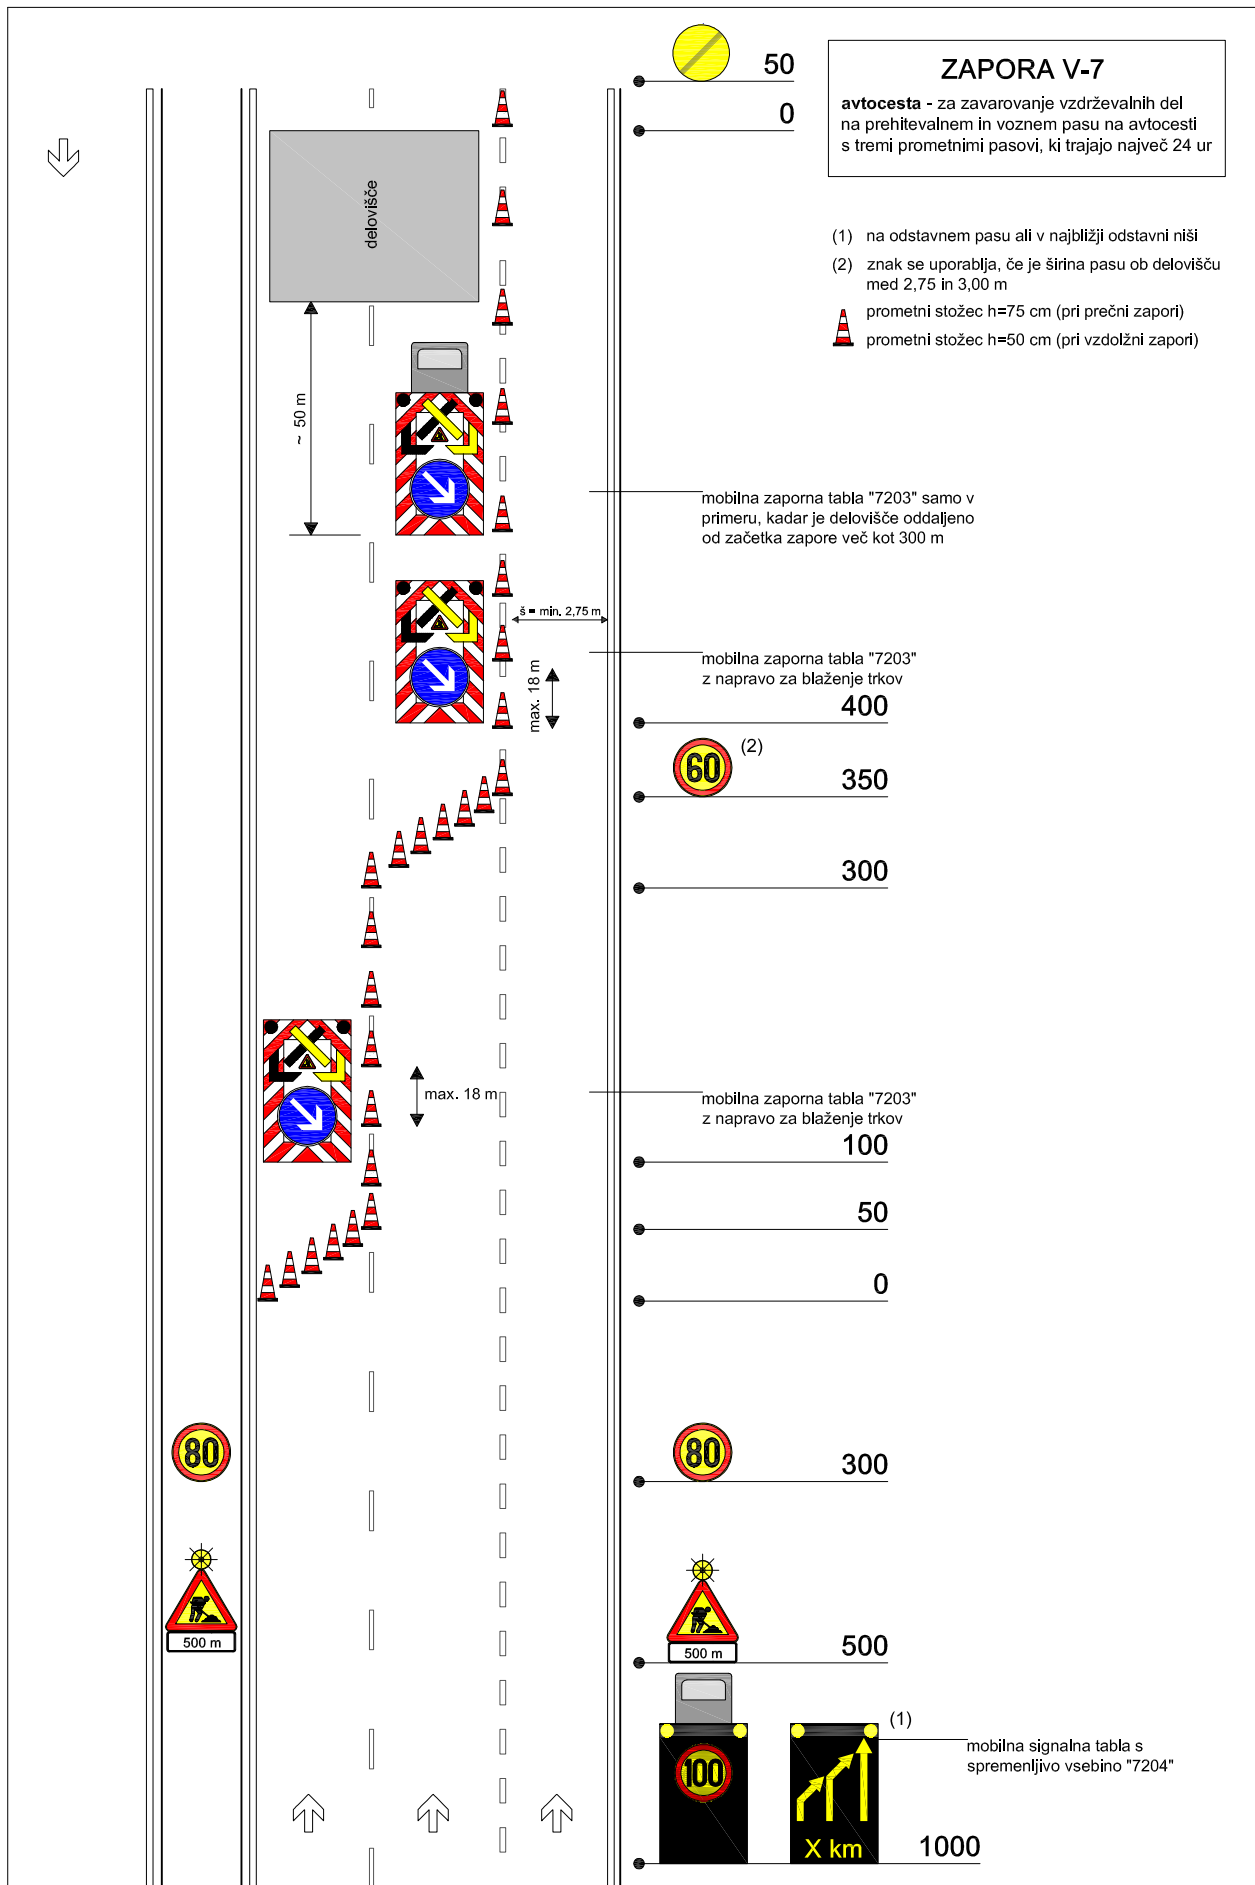


ZAPORA V-8

avtocesta - za zavarovanje prečnih
vzdrževalnih del na odstavnem, pospeševalnem
in zaviralnem pasu

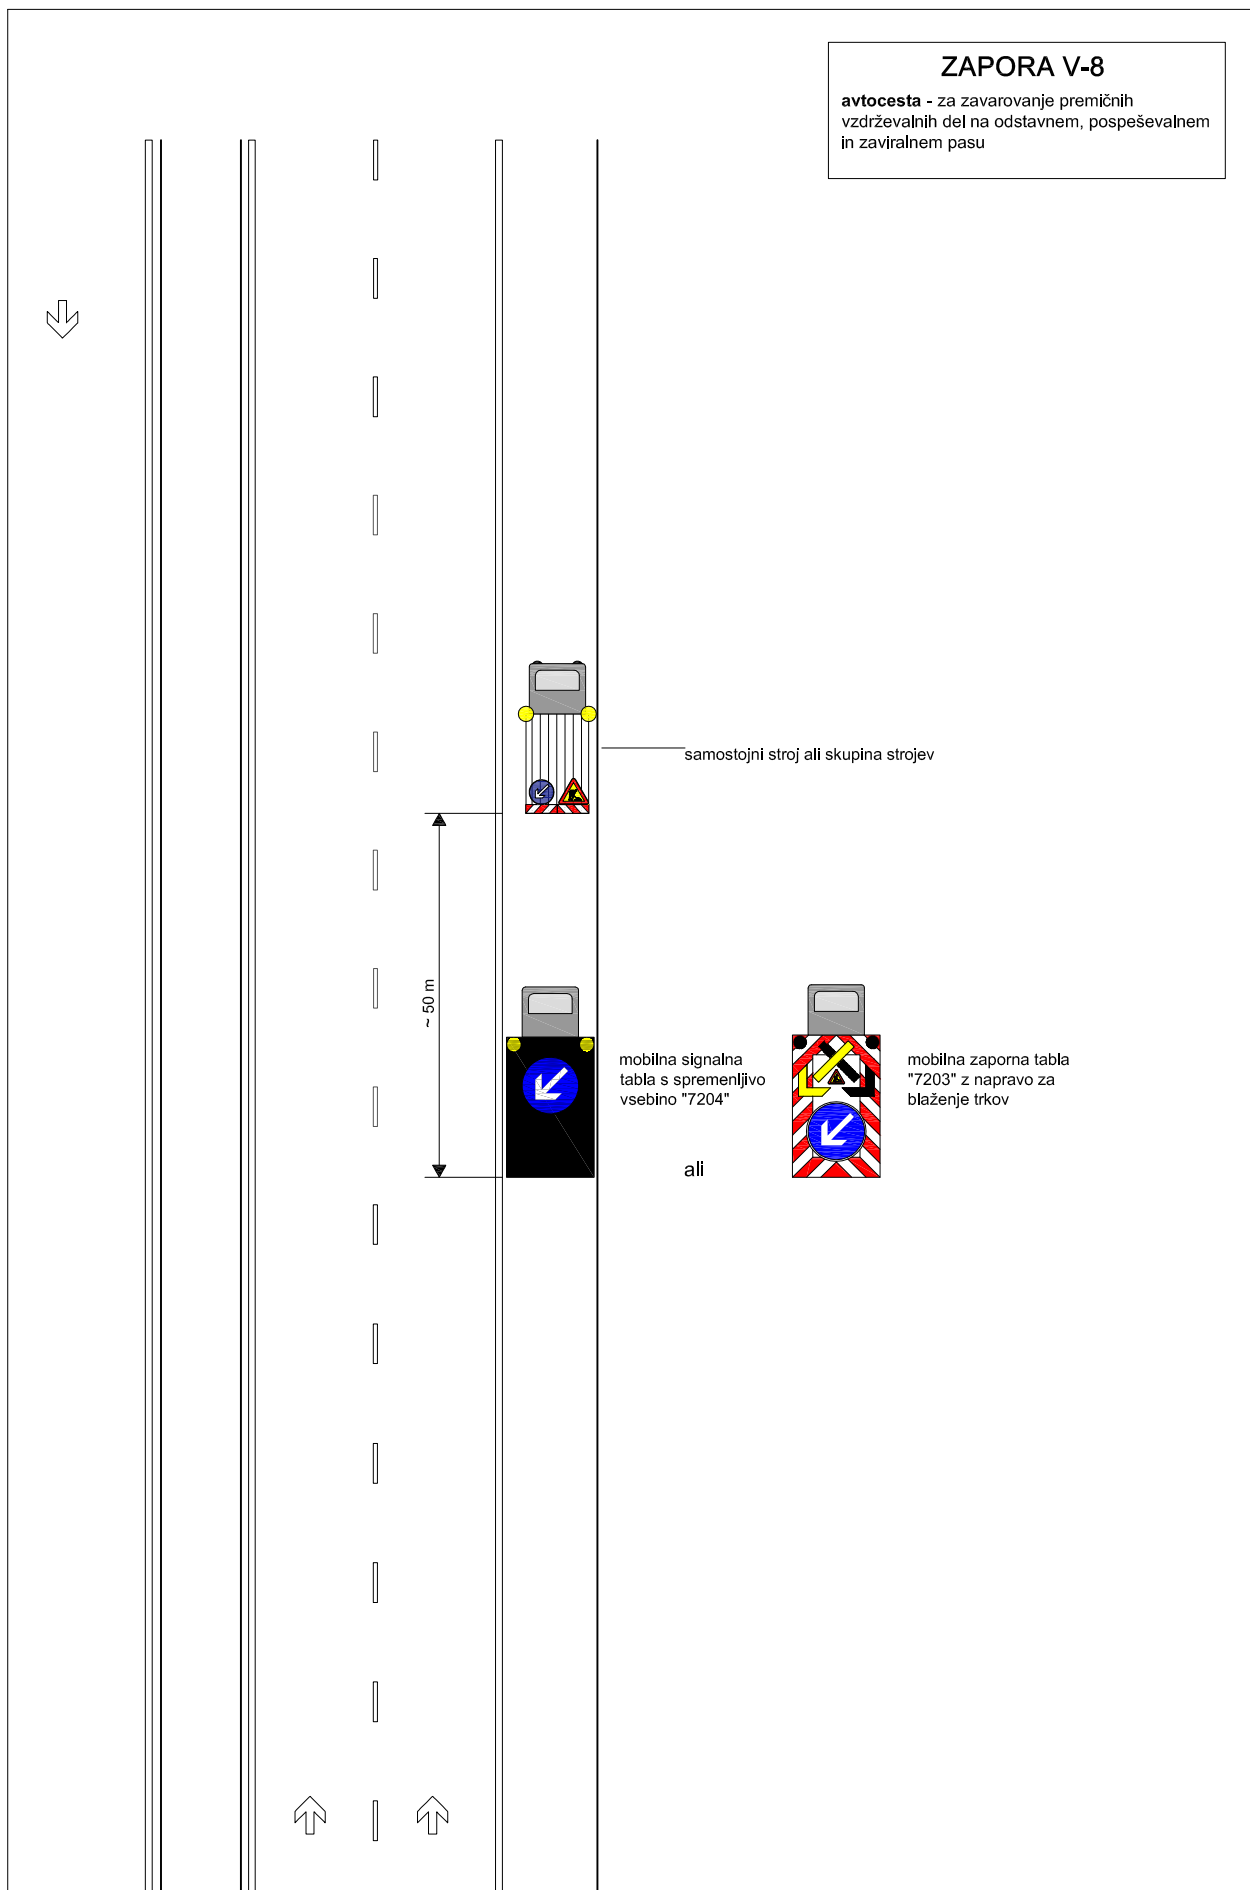

ZAPORA V-9


avtocesta - za zavarovanje prečnih
vzdrževalnih del na prehitevalnem pasu

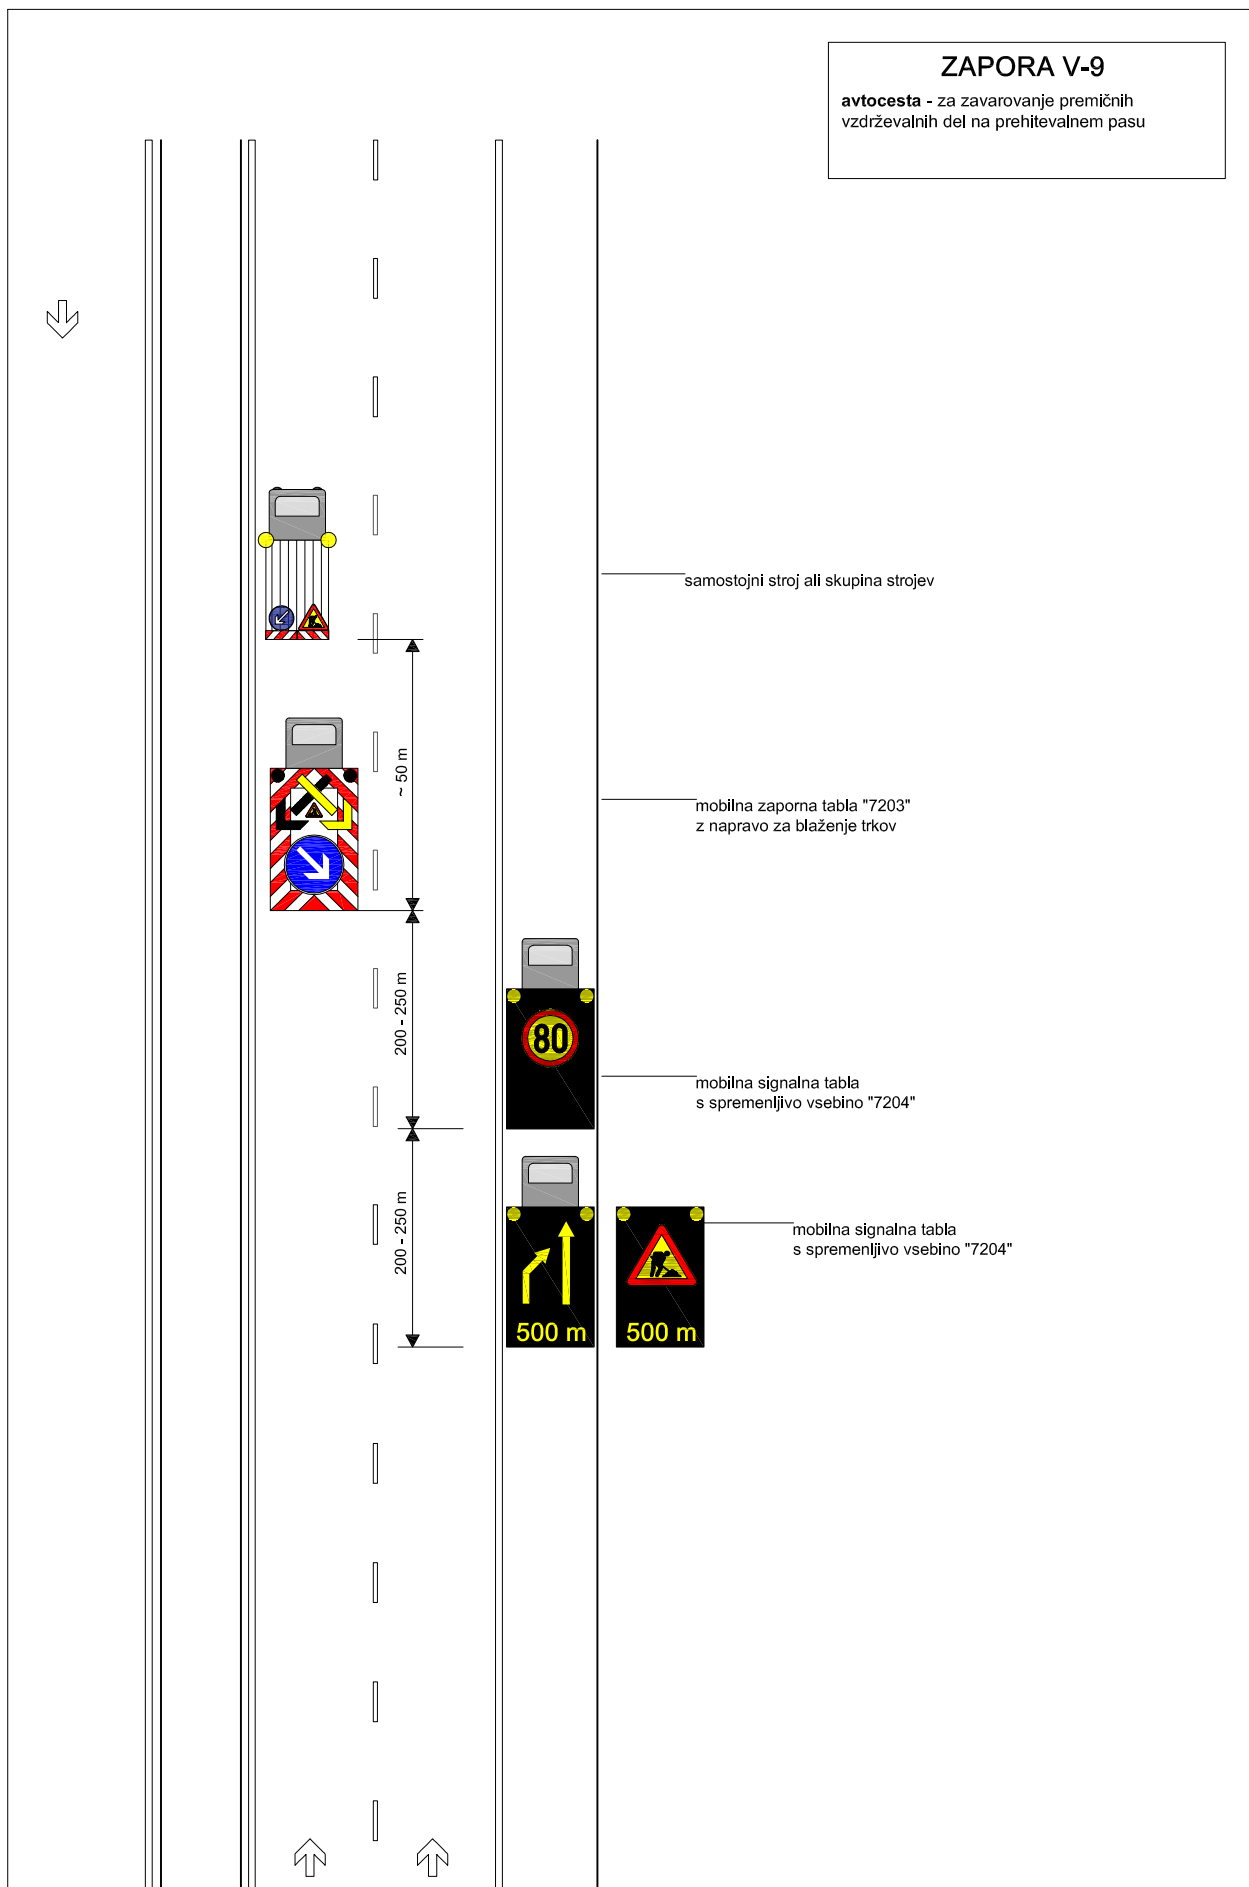

ZAPORA V-10

avtocesta - za zavarovanje prečnih vzdrževalnih del na desnem prometnem pasu na avtocesti s tremi prometnimi pasovi


- (1) v najbližji odstavni niši (razdalja se prilagodi)
 (2) signalizacija se postavi na začetku odseka, ker se pričnejo izvajati dela

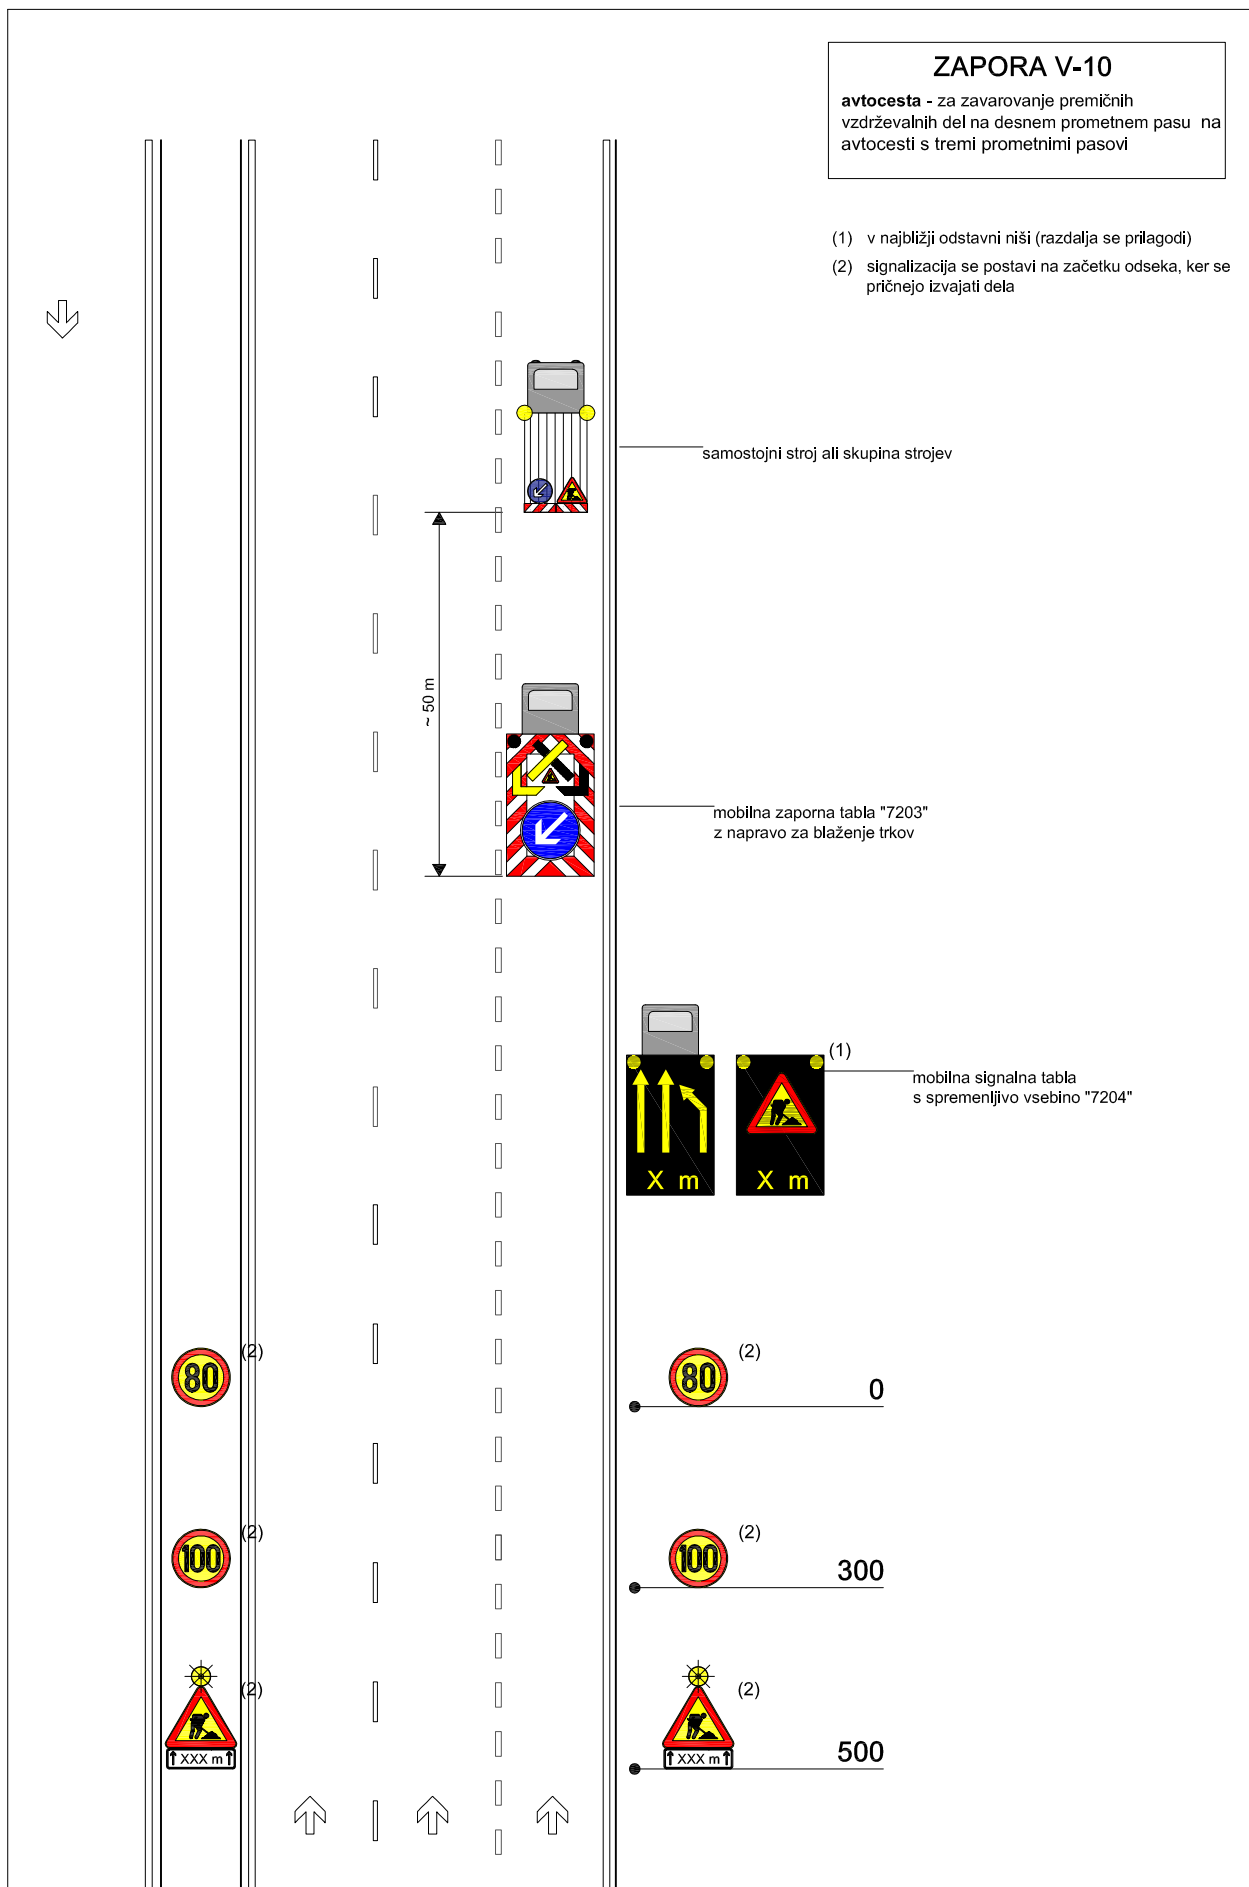

ZAPORA V-11

avtocesta - za zavarovanje prečnih vzdrževalnih del na prehitevalnem pasu na avtocesti s tremi prometnimi pasovi


- (1) v najbližji odstavni niši (razdalja se prilagodi)
 (2) signalizacija se postavi na začetku odseka, ker se pričnejo izvajati dela

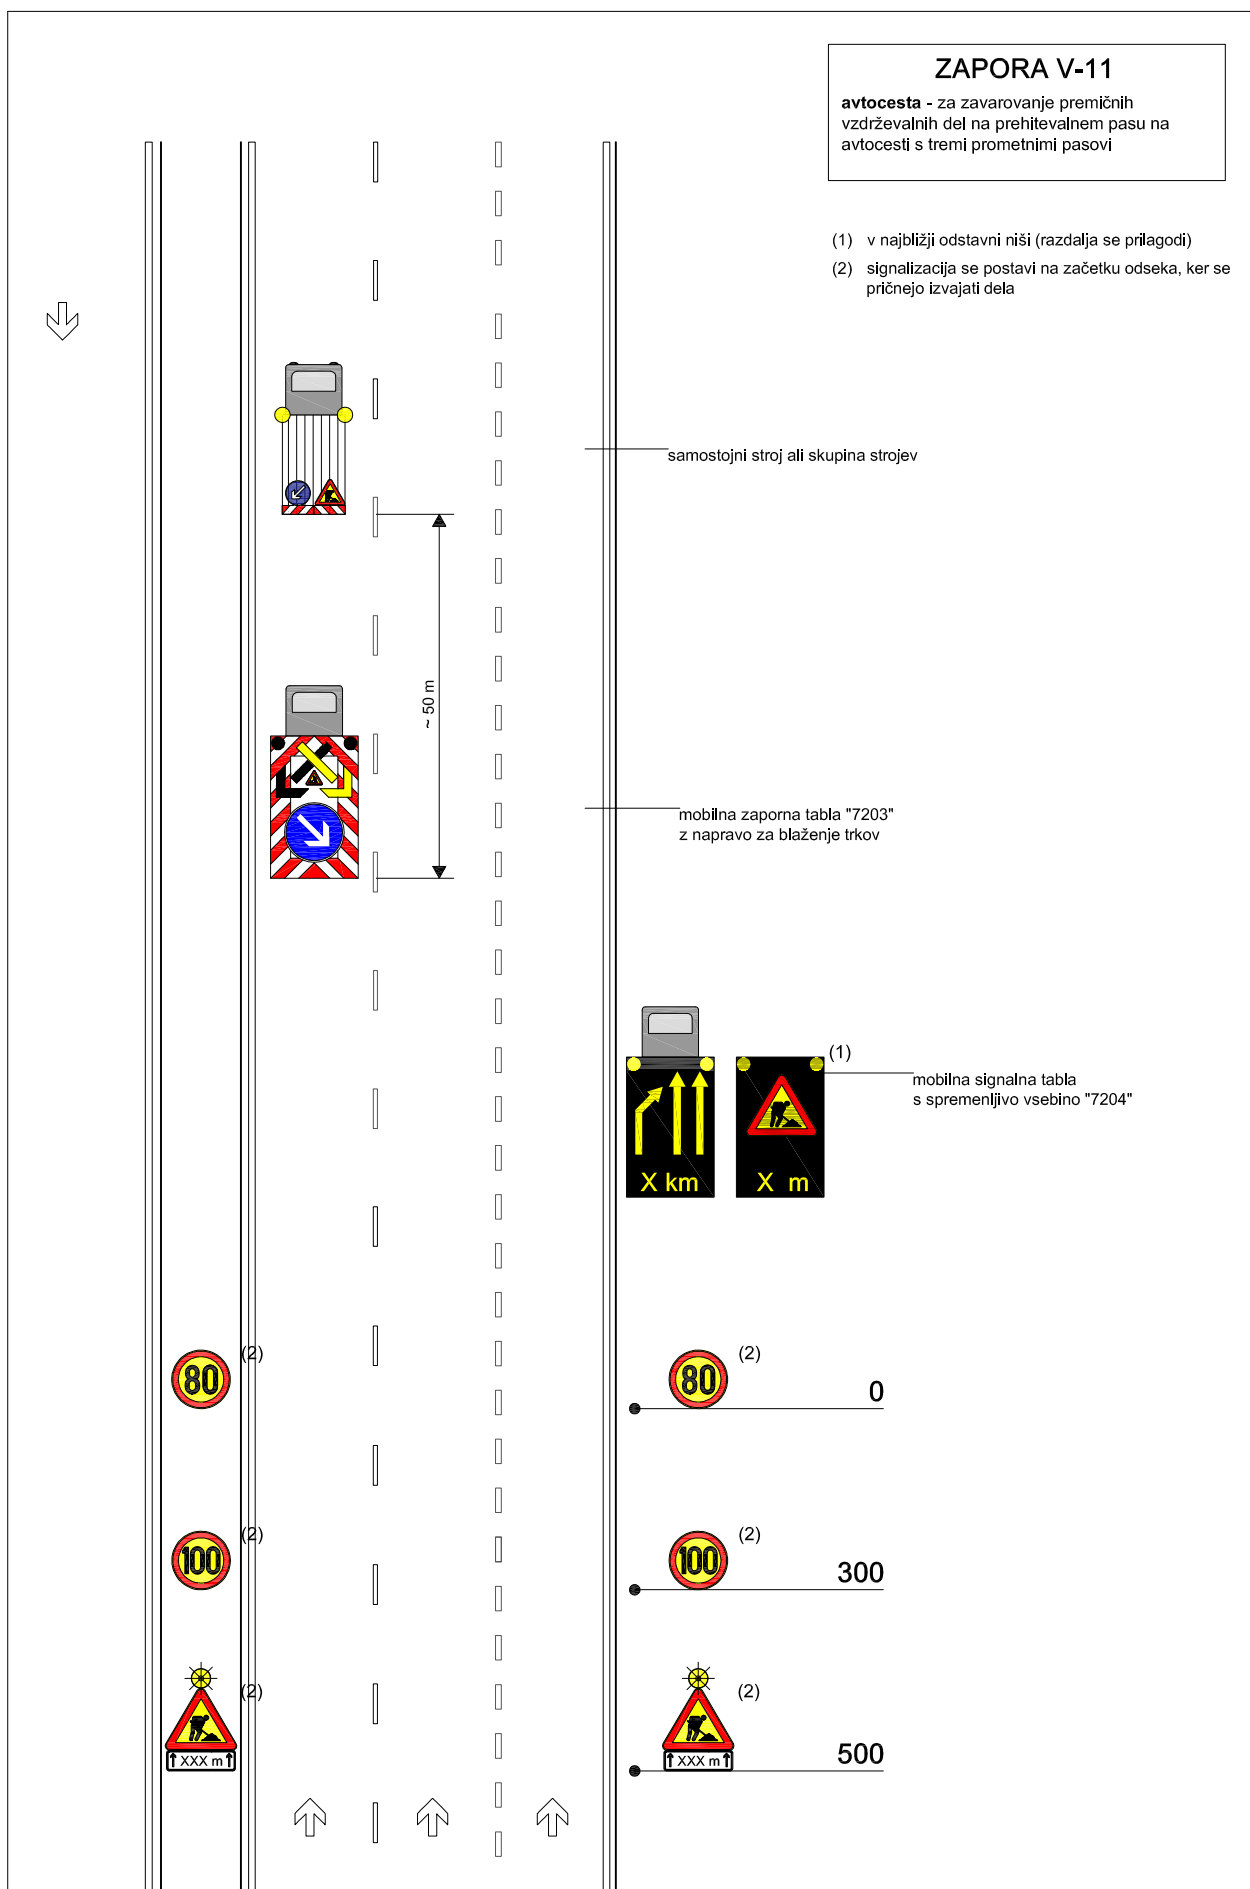

ZAPORA V-12

avtocesta - za zavarovanje prečnih
vzdrževalnih del na voznem pasu na avtocesti
brez odstavnega pasu ali hitri cesti


- (1) v najbližji odstavni niši (razdalja se prilagodi)
(2) signalizacija se postavi na začetku odseka, ker se
pričnejo izvajati dela

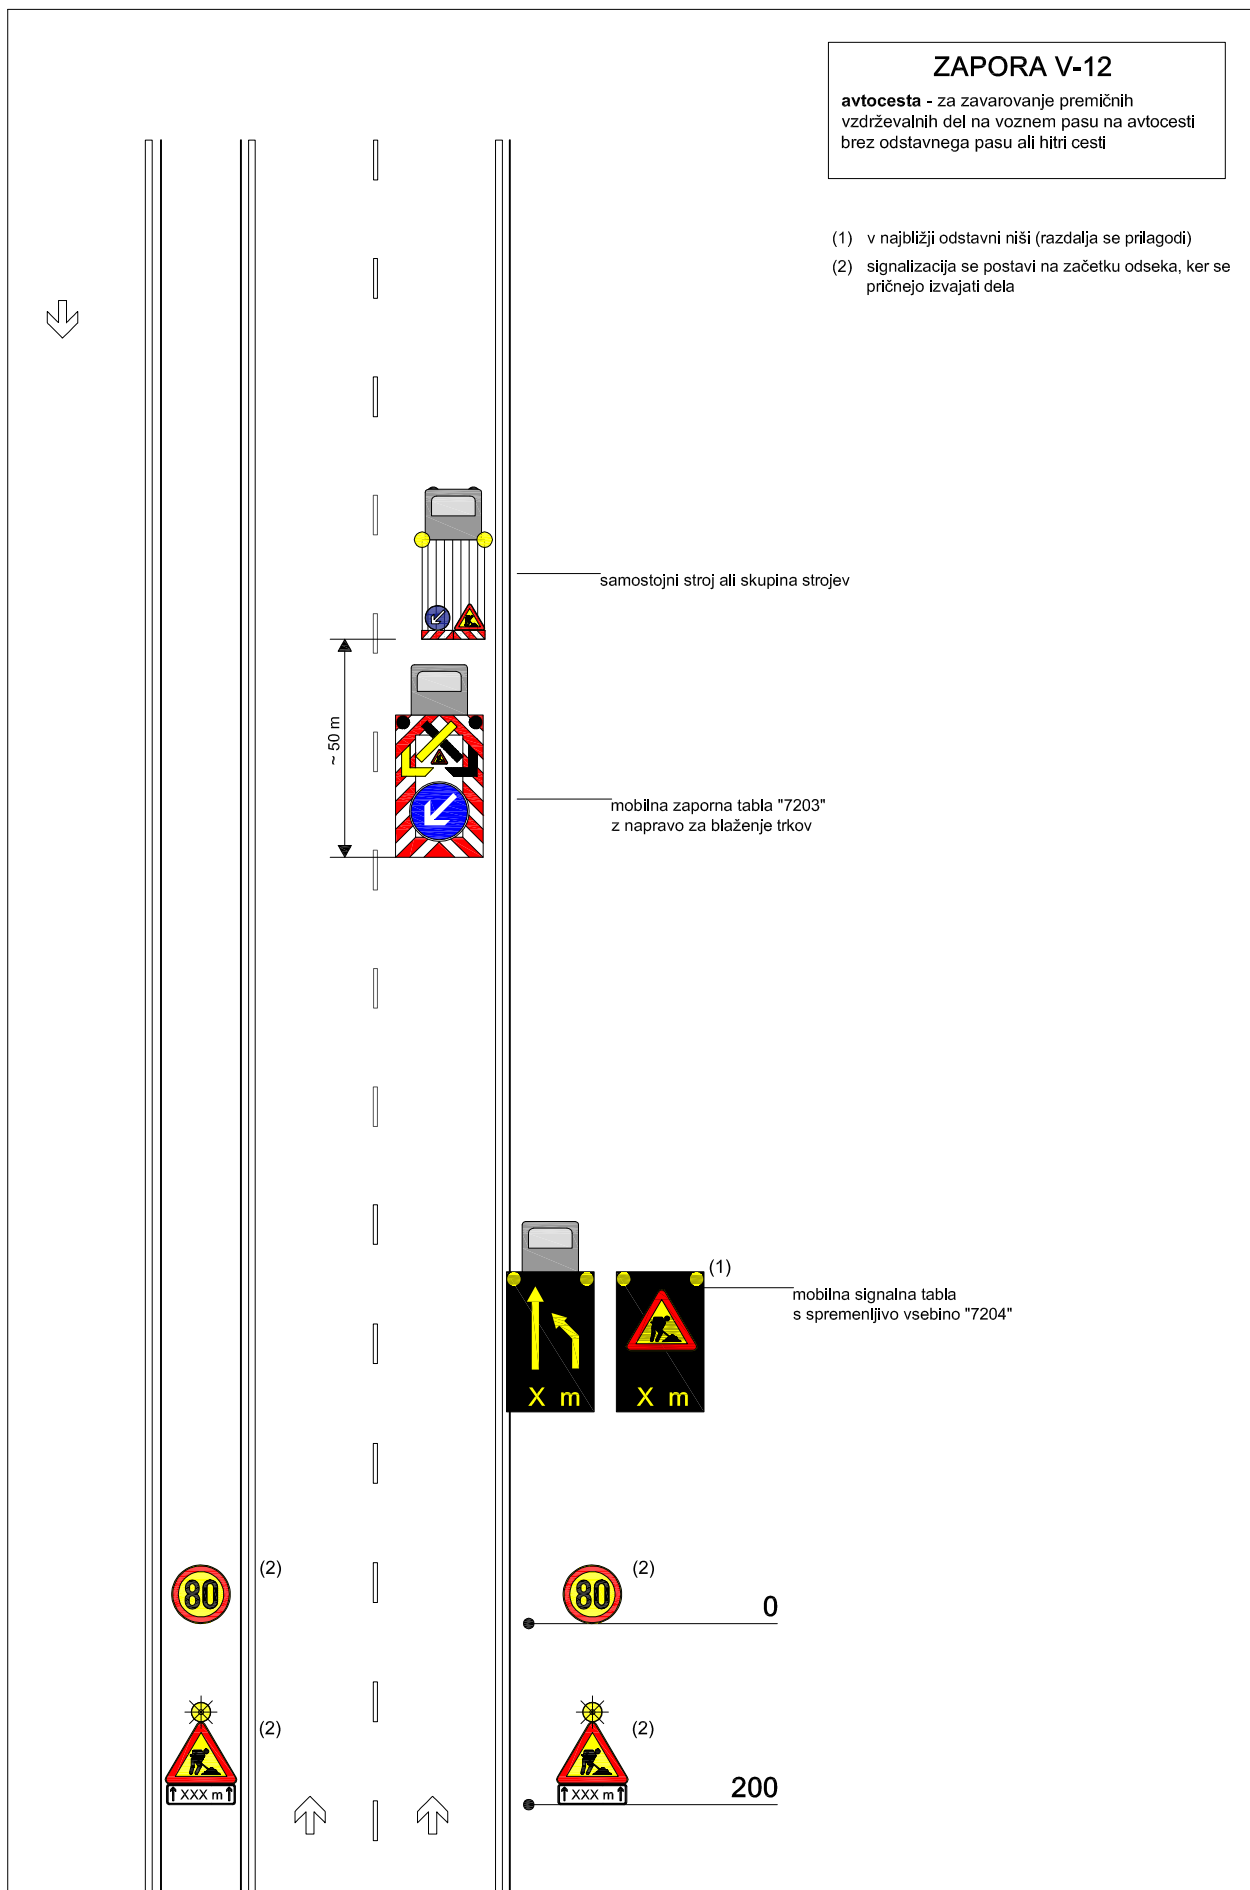

ZAPORA V-14


avtocesta - za zavarovanje vzdrževalnih del
(označevanje robne črte) na odstavnem,
pospeševalnem in zaviralnem pasu

 prometni stožec h=50 cm

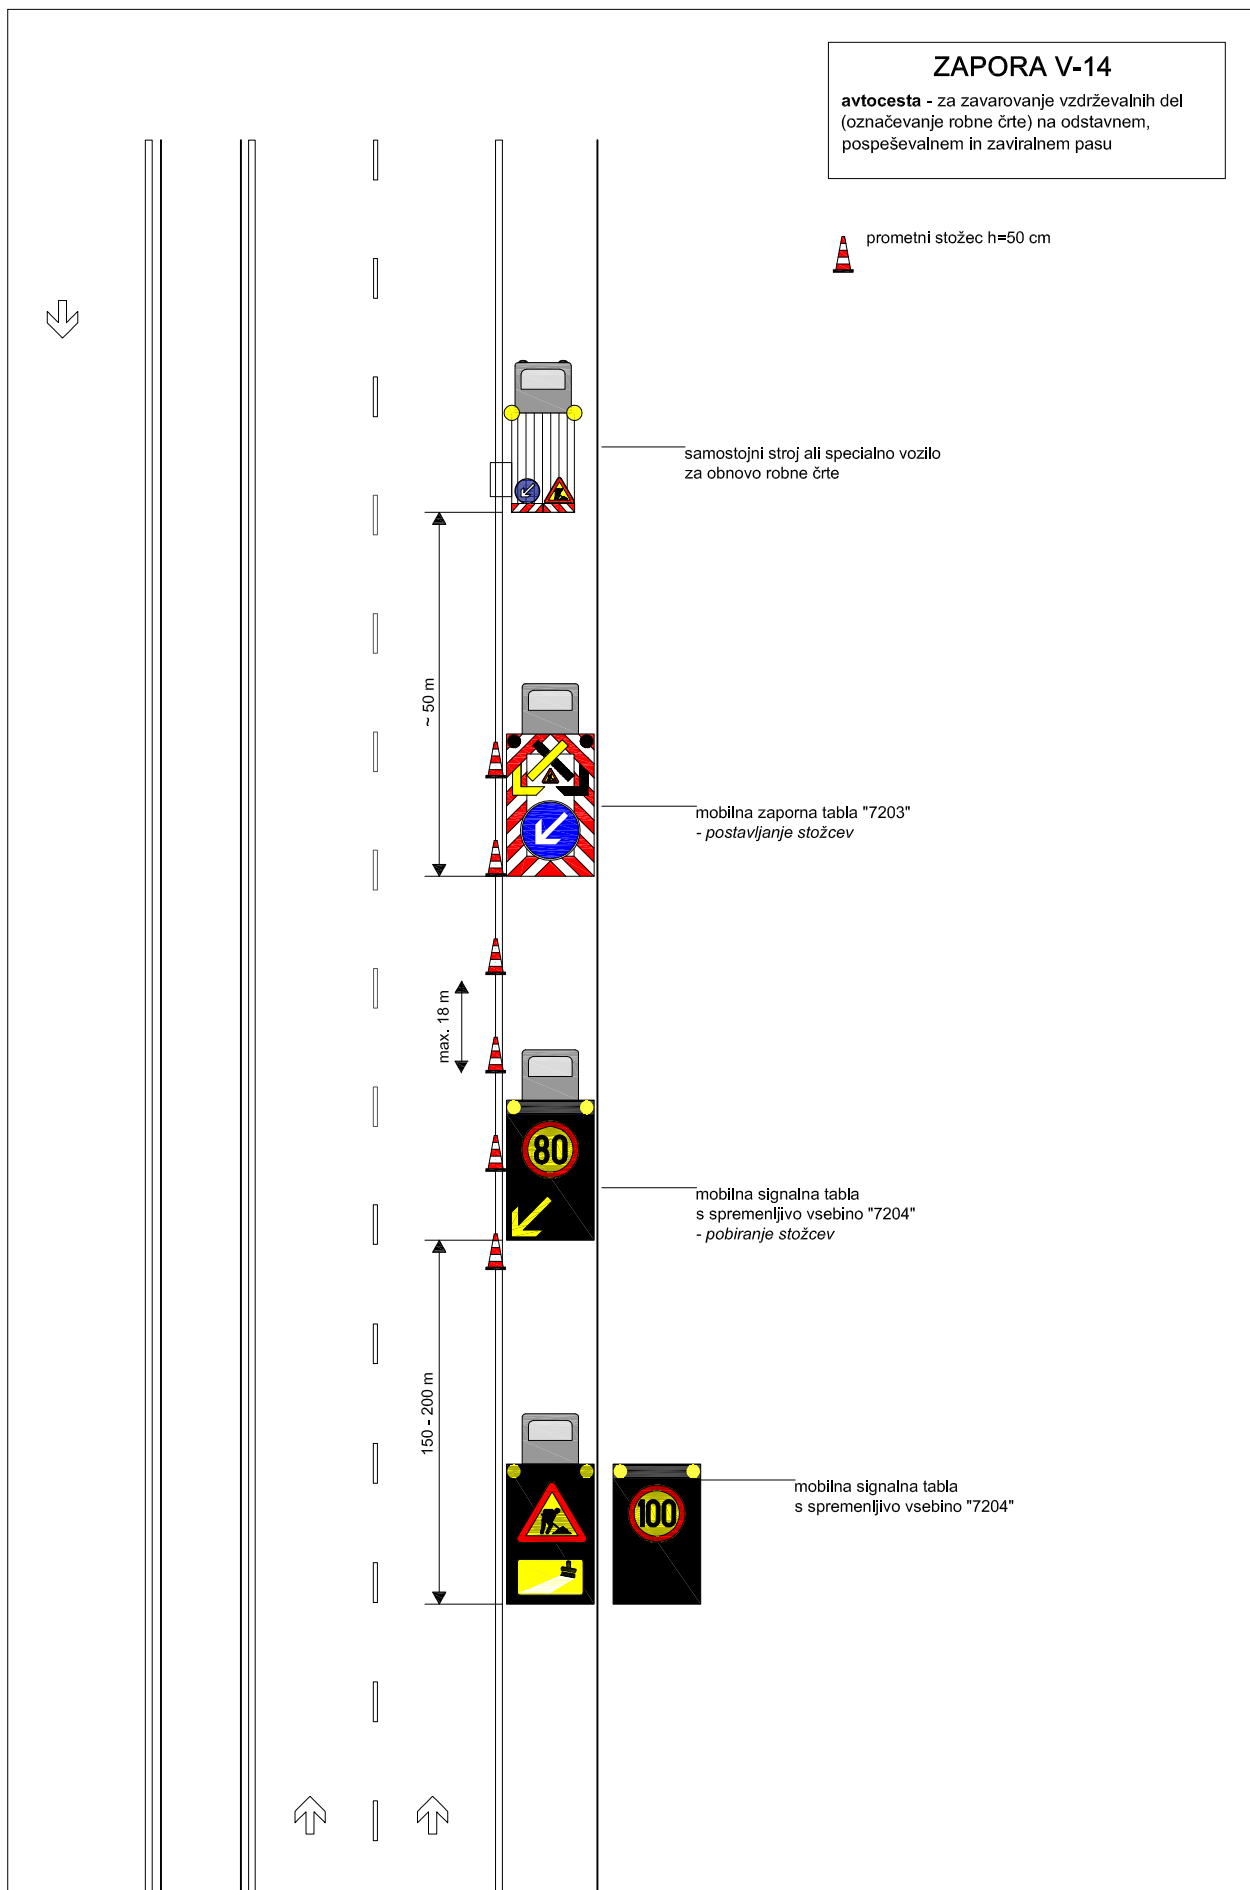

avtocesta - za zavarovanje vzdrževalnih del (označevanje robne ali ločilne črte) na prehitevalnem pasu

 prometni stožec $h=50\text{ cm}$

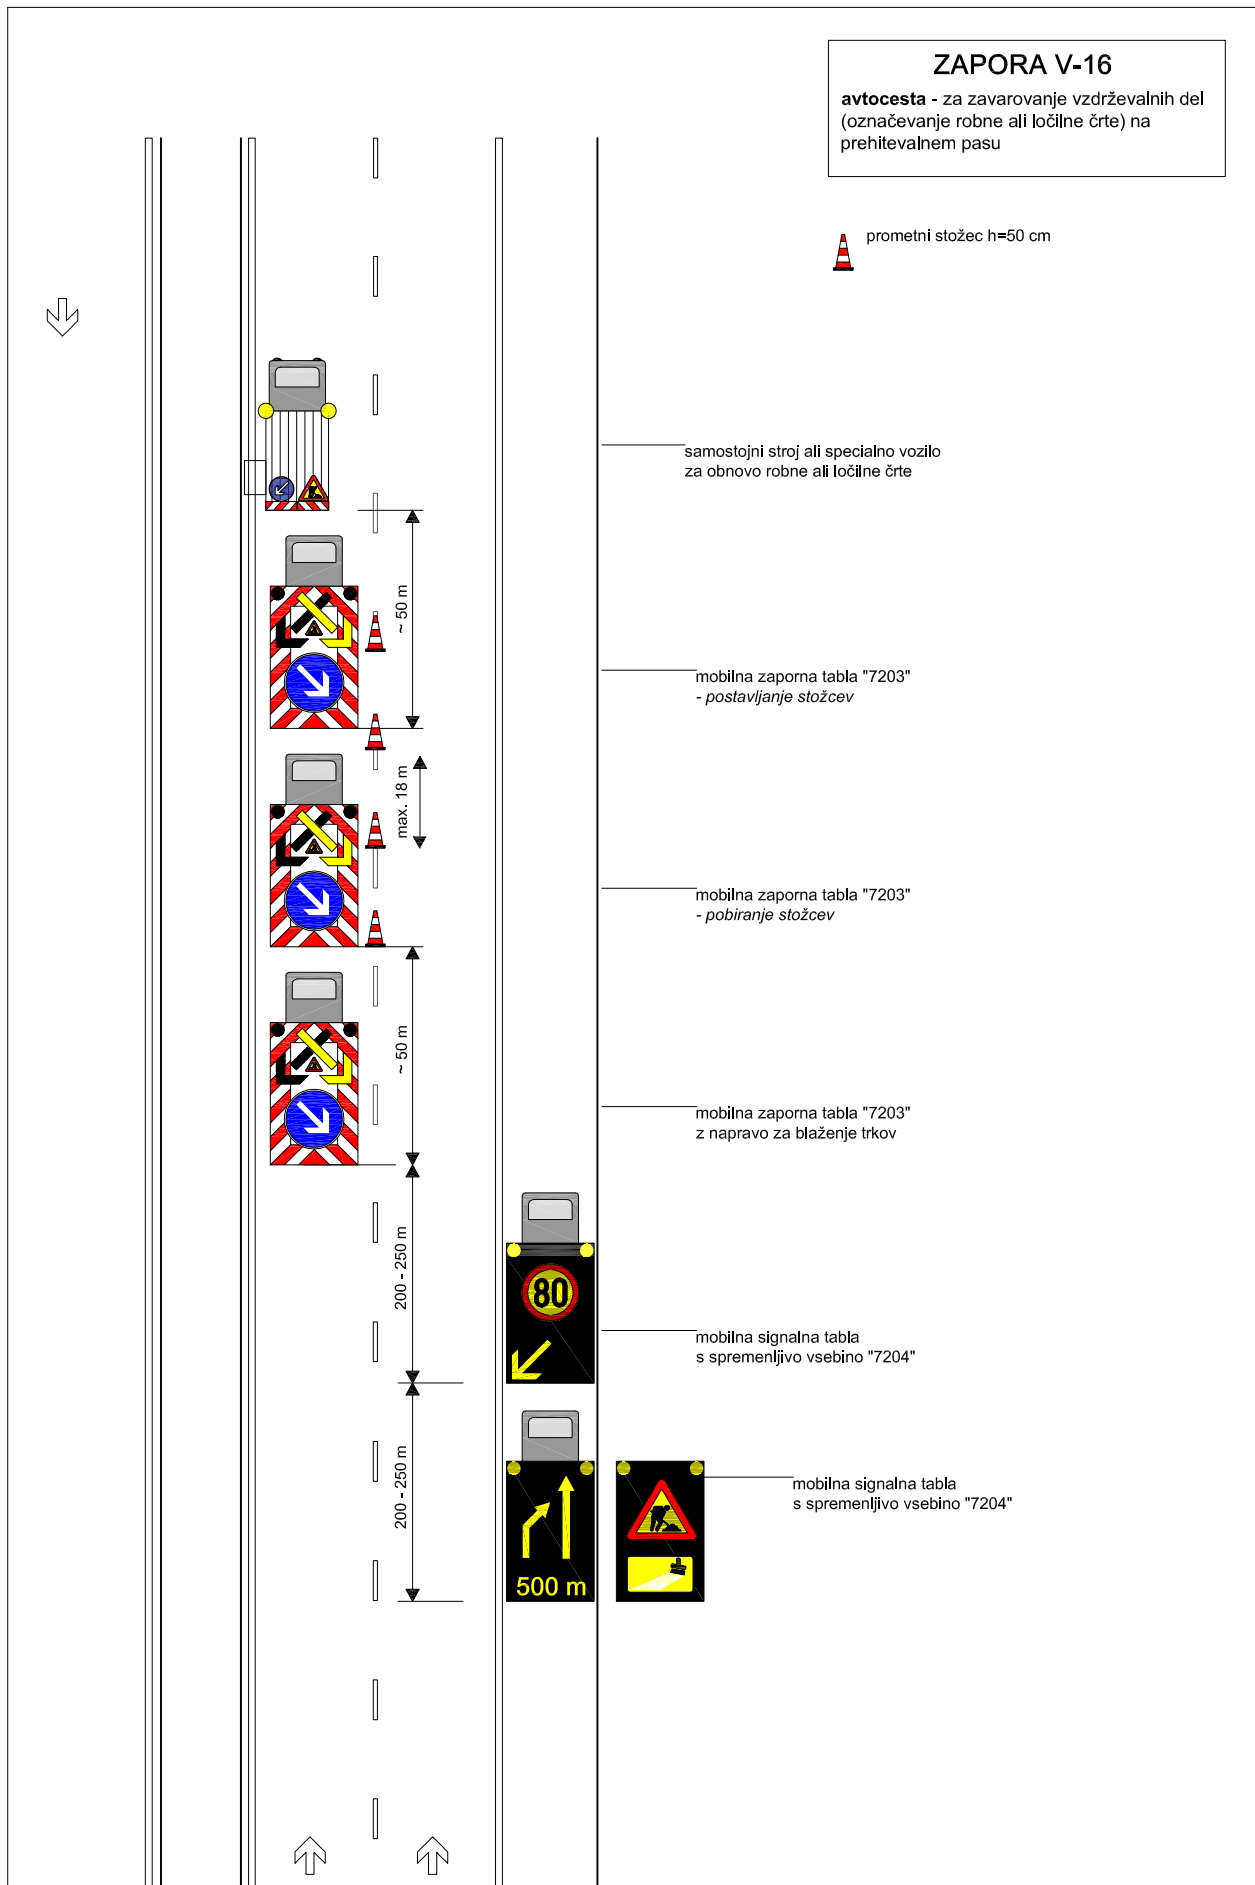


ZAPORA V-18

avtocesta - za zavarovanje vzdrževalnih del (označevanje robne ali ločilne črte) na pasu za prehodevalnempasu na avtocesti s tremi prometnimi pasovi

- (1) v najbližji odstavni niši (razdalja se prilagodi)
 (2) signalizacija se postavi na začetku odseka, ker se pričnejo izvajati dela



prometni stožec h=50 cm

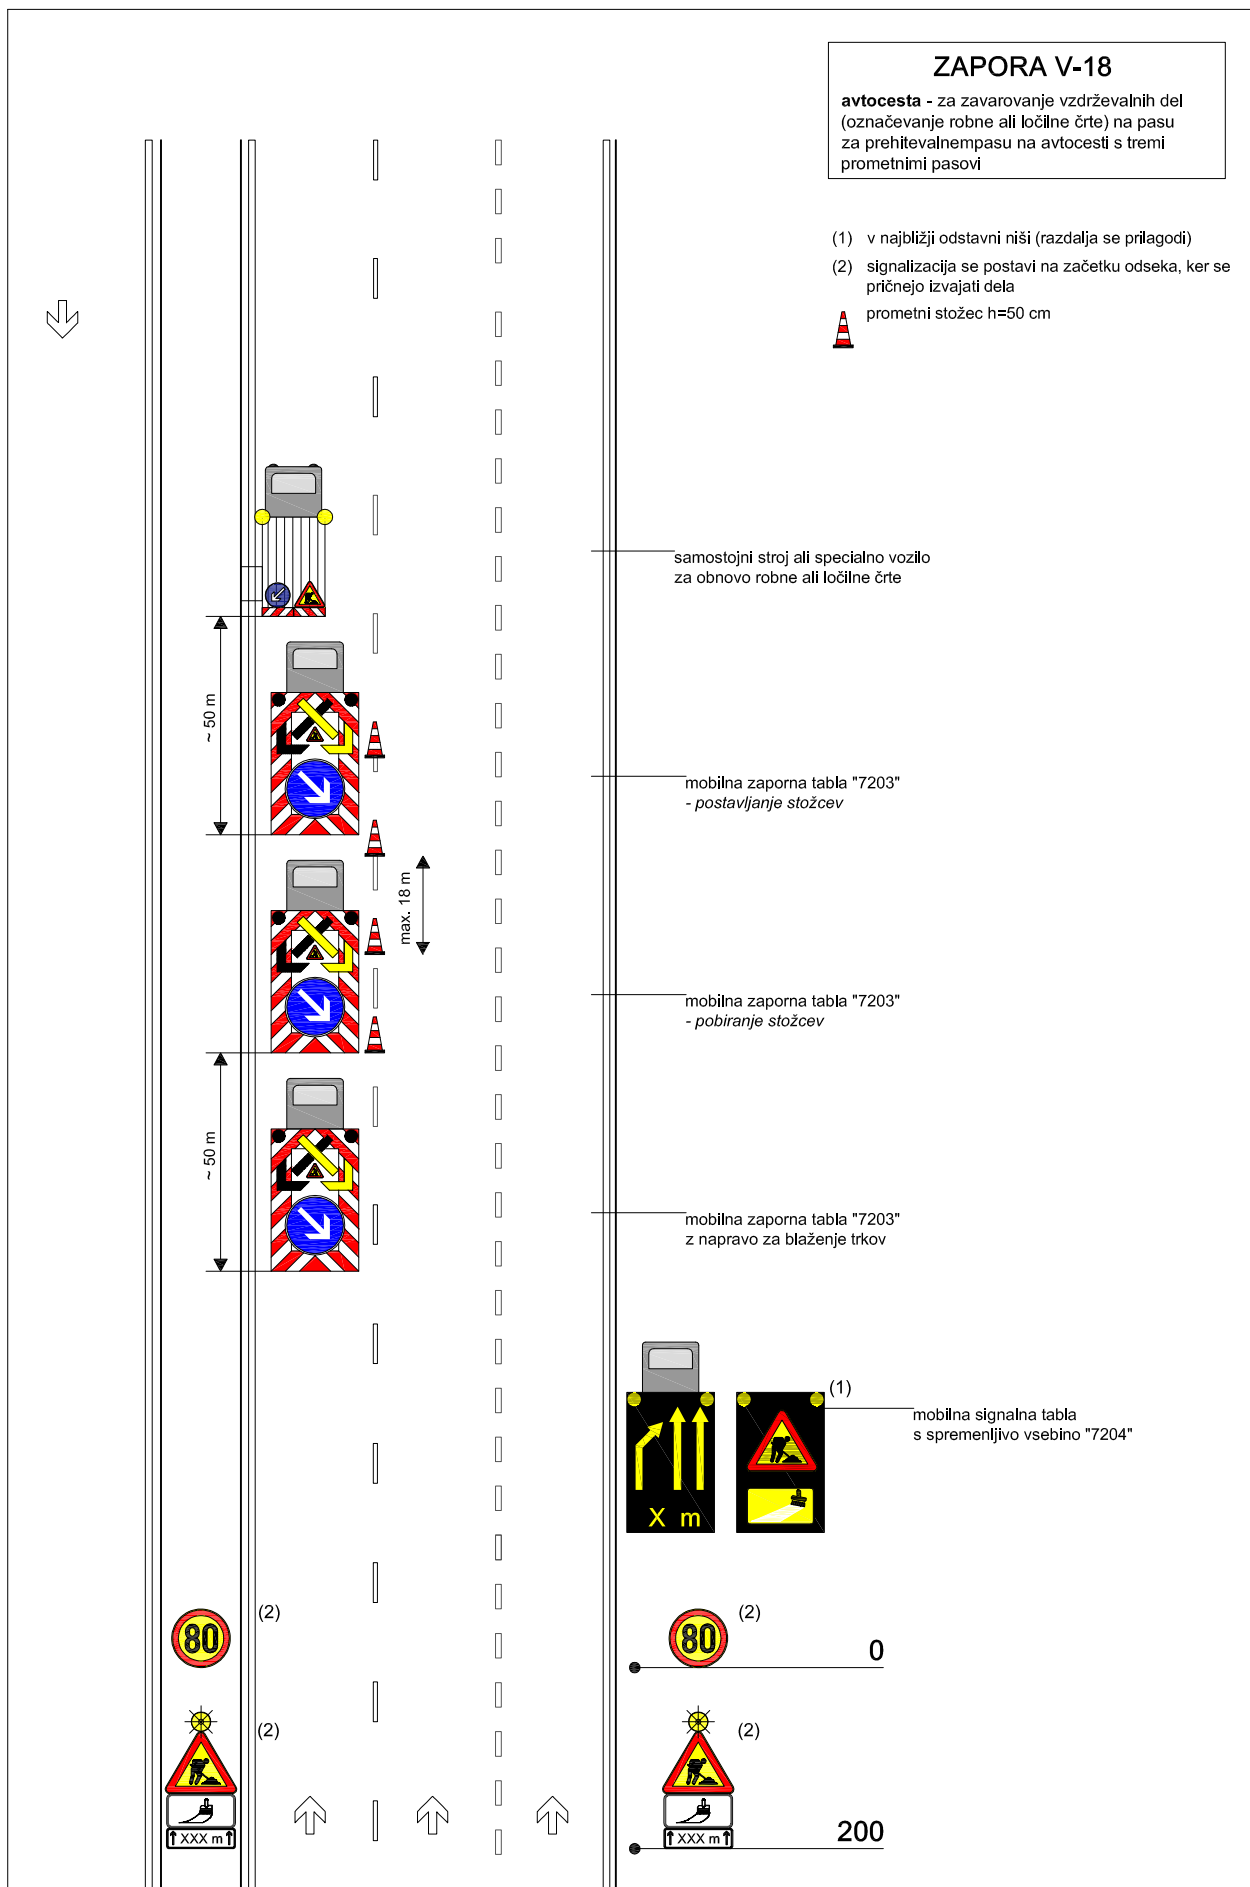

ZAPORA V-20

avtocesta - za zavarovanje vzdrževalnih del (označevanje robne ali ločilne črte) na prehitevalnem pasu na avtocesti brez odstavnega pasu ali hitri cesti

- (1) v najbližji odstavni niši (razdalja se prilagodi)
 (2) signalizacija se postavi na začetku odseka, ker se pričnejo izvajati dela



prometni stožec h=50 cm

