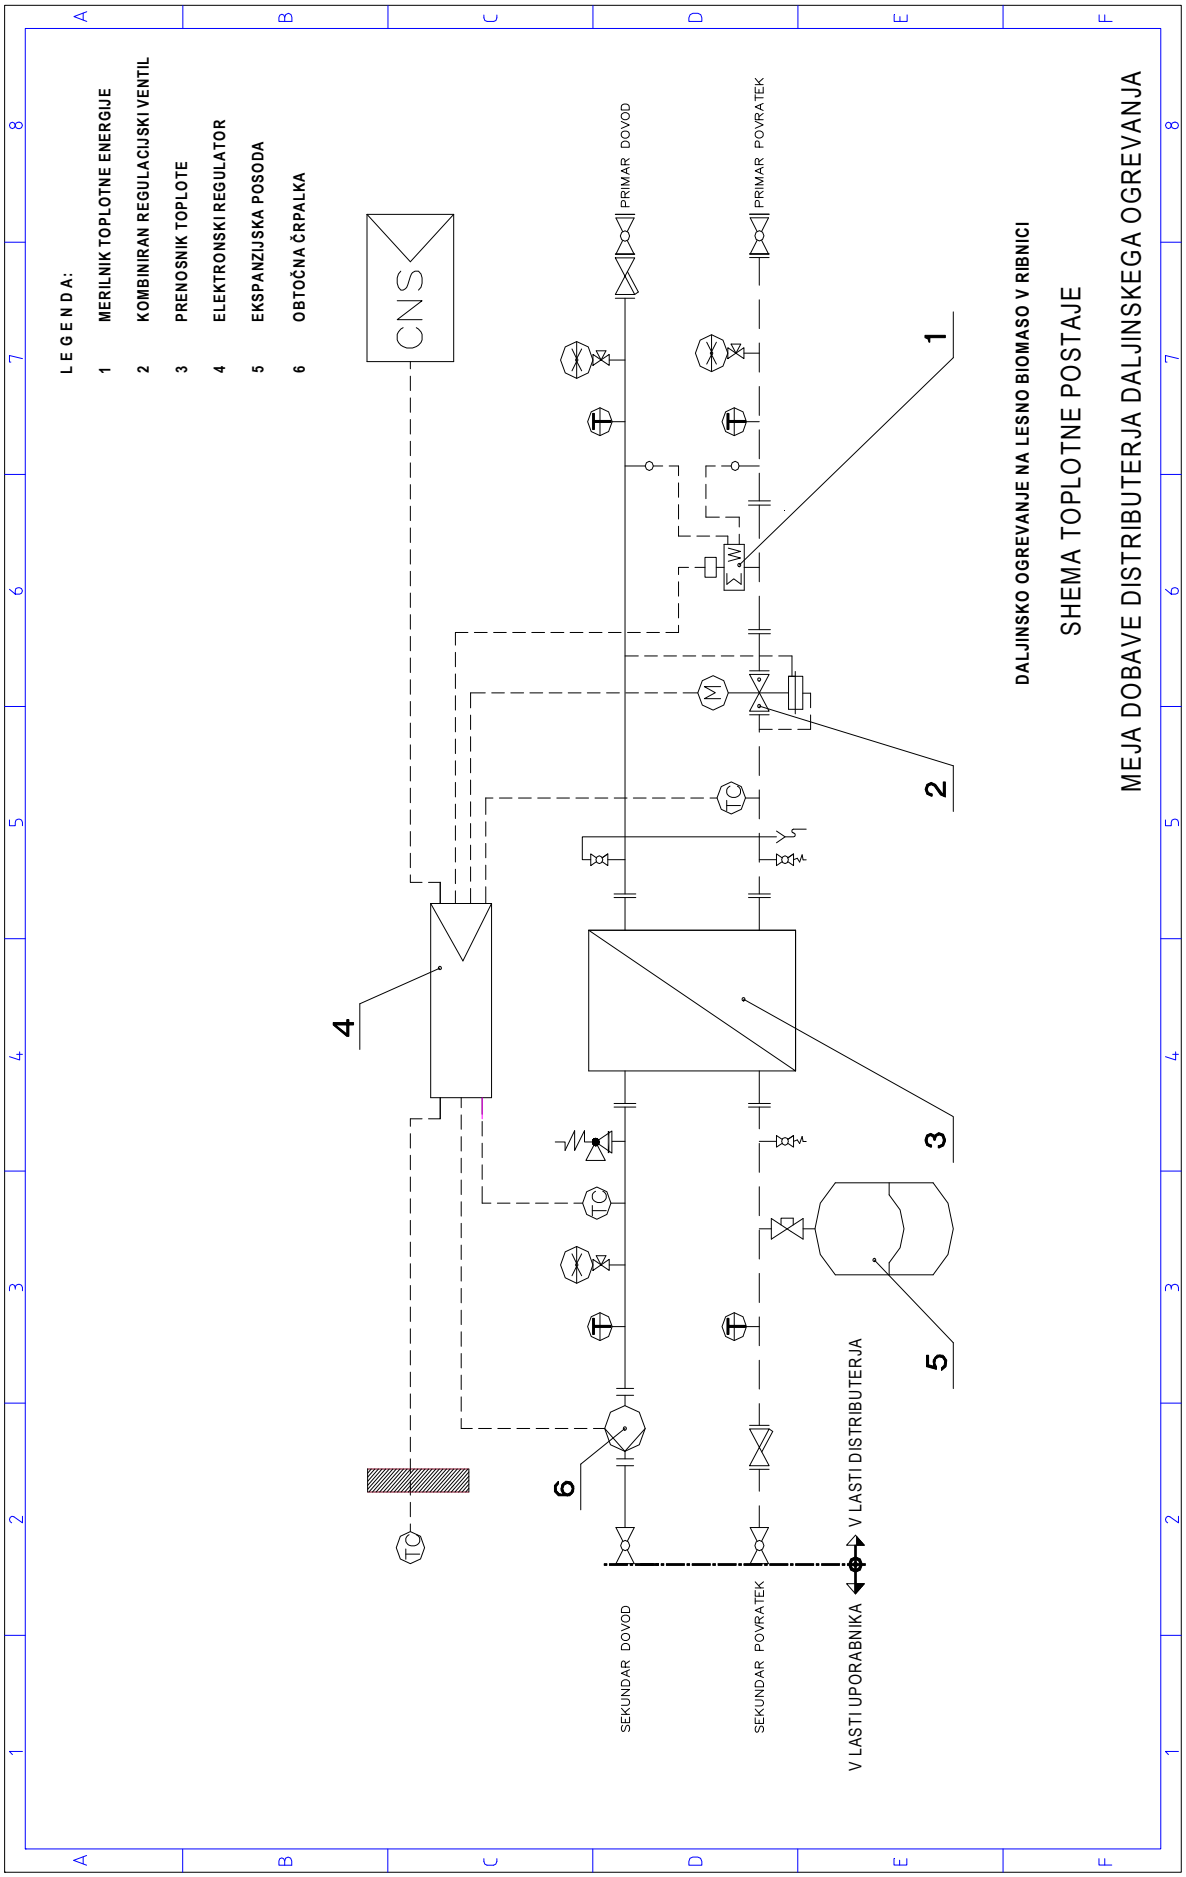PRILOGA 1: Shematični prikaz toplotne postaje in meja lastništva med distributerjevimi napravami in odjemalčevimi napravami.