


**MESTNA OBČINA
SLOVENJ GRADEC**

**pregledna karta območij
za odmero NUSZ**

celotna občina
merilo: 1:50.000

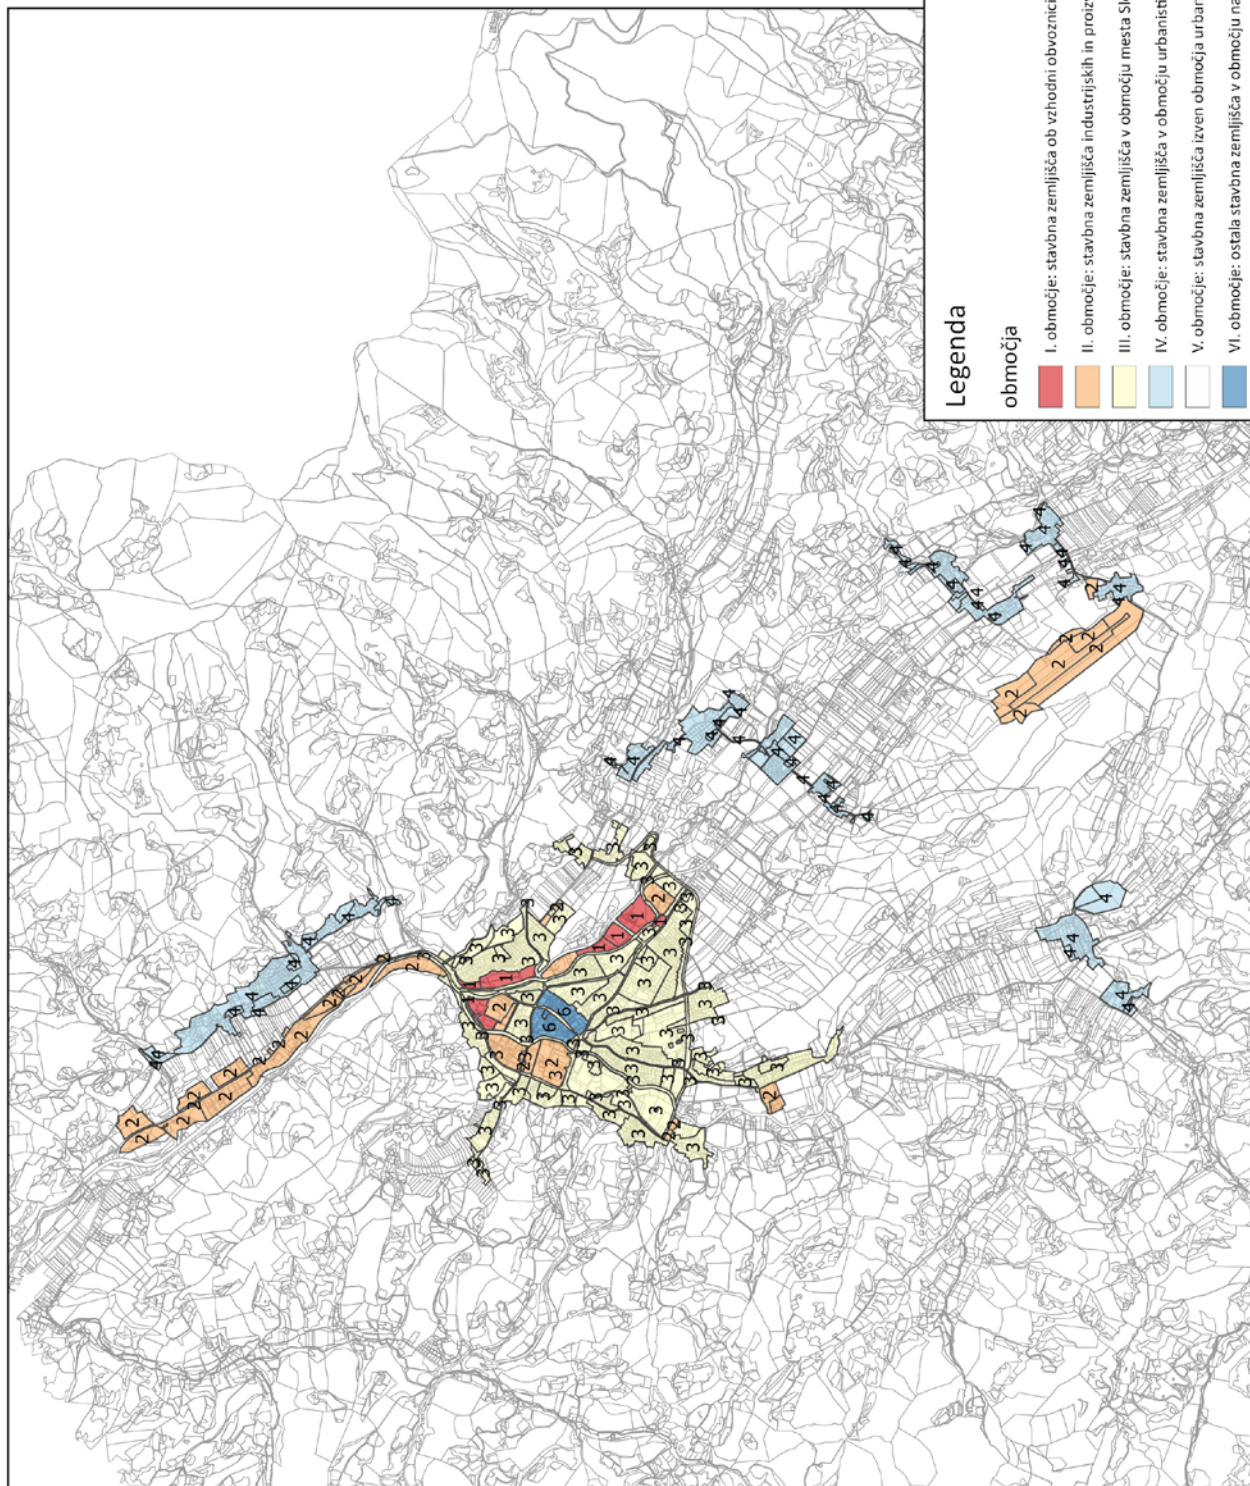

Legenda

območja

- I. območje: stavbna zemljišča ob vzhodni obvoznici
- II. območje: stavbna zemljišča industrijskih in proizvodno-storitvenih con
- III. območje: stavbna zemljišča v območju mesta Slovenj Gradec
- IV. območje: stavbna zemljišča v območju urbanistične zasnove izven mesta Slovenj Gradec
- V. območje: stavbna zemljišča izven območja urbanistične zasnove
- VI. območje: ostala stavbna zemljišča v območju naselbiškega jedra mesta Slovenj Gradec