



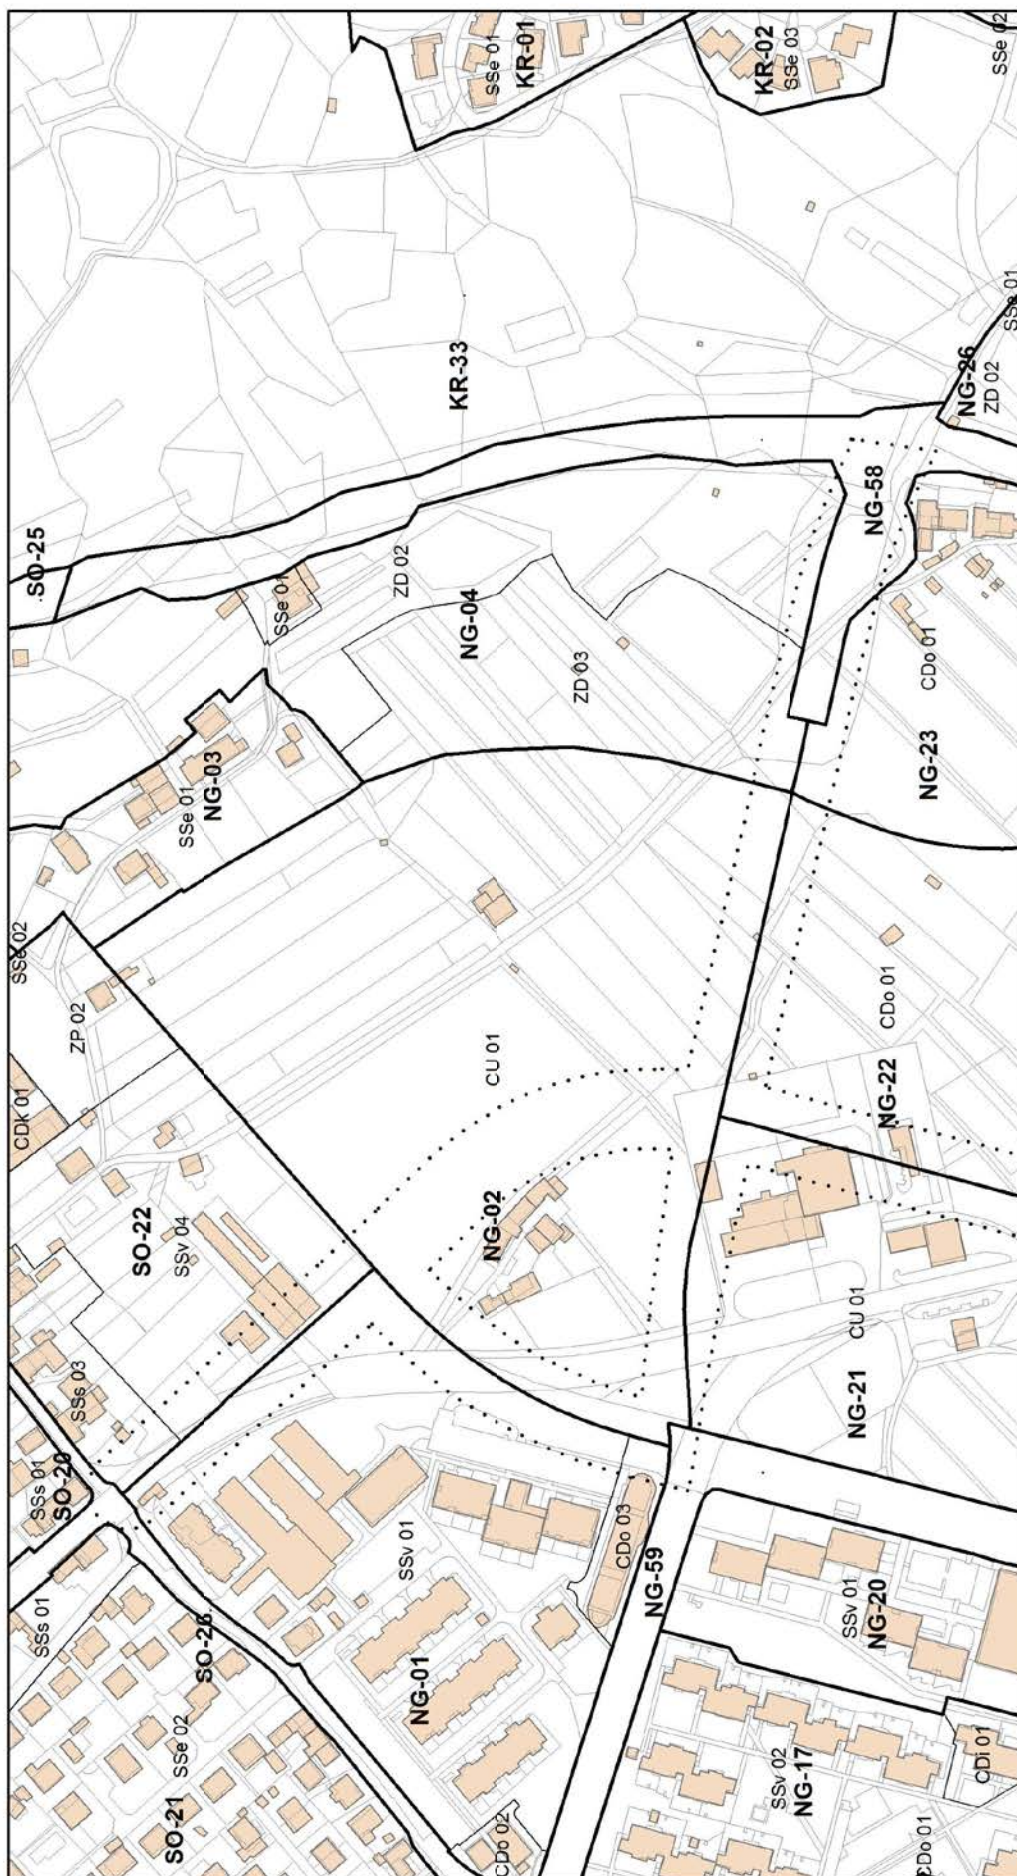


PODROBNI PROSTORSKI IZVEDBENI POGOJI - LIST ŠT. 1

..... okvirno načrtovano območje javnega dobra

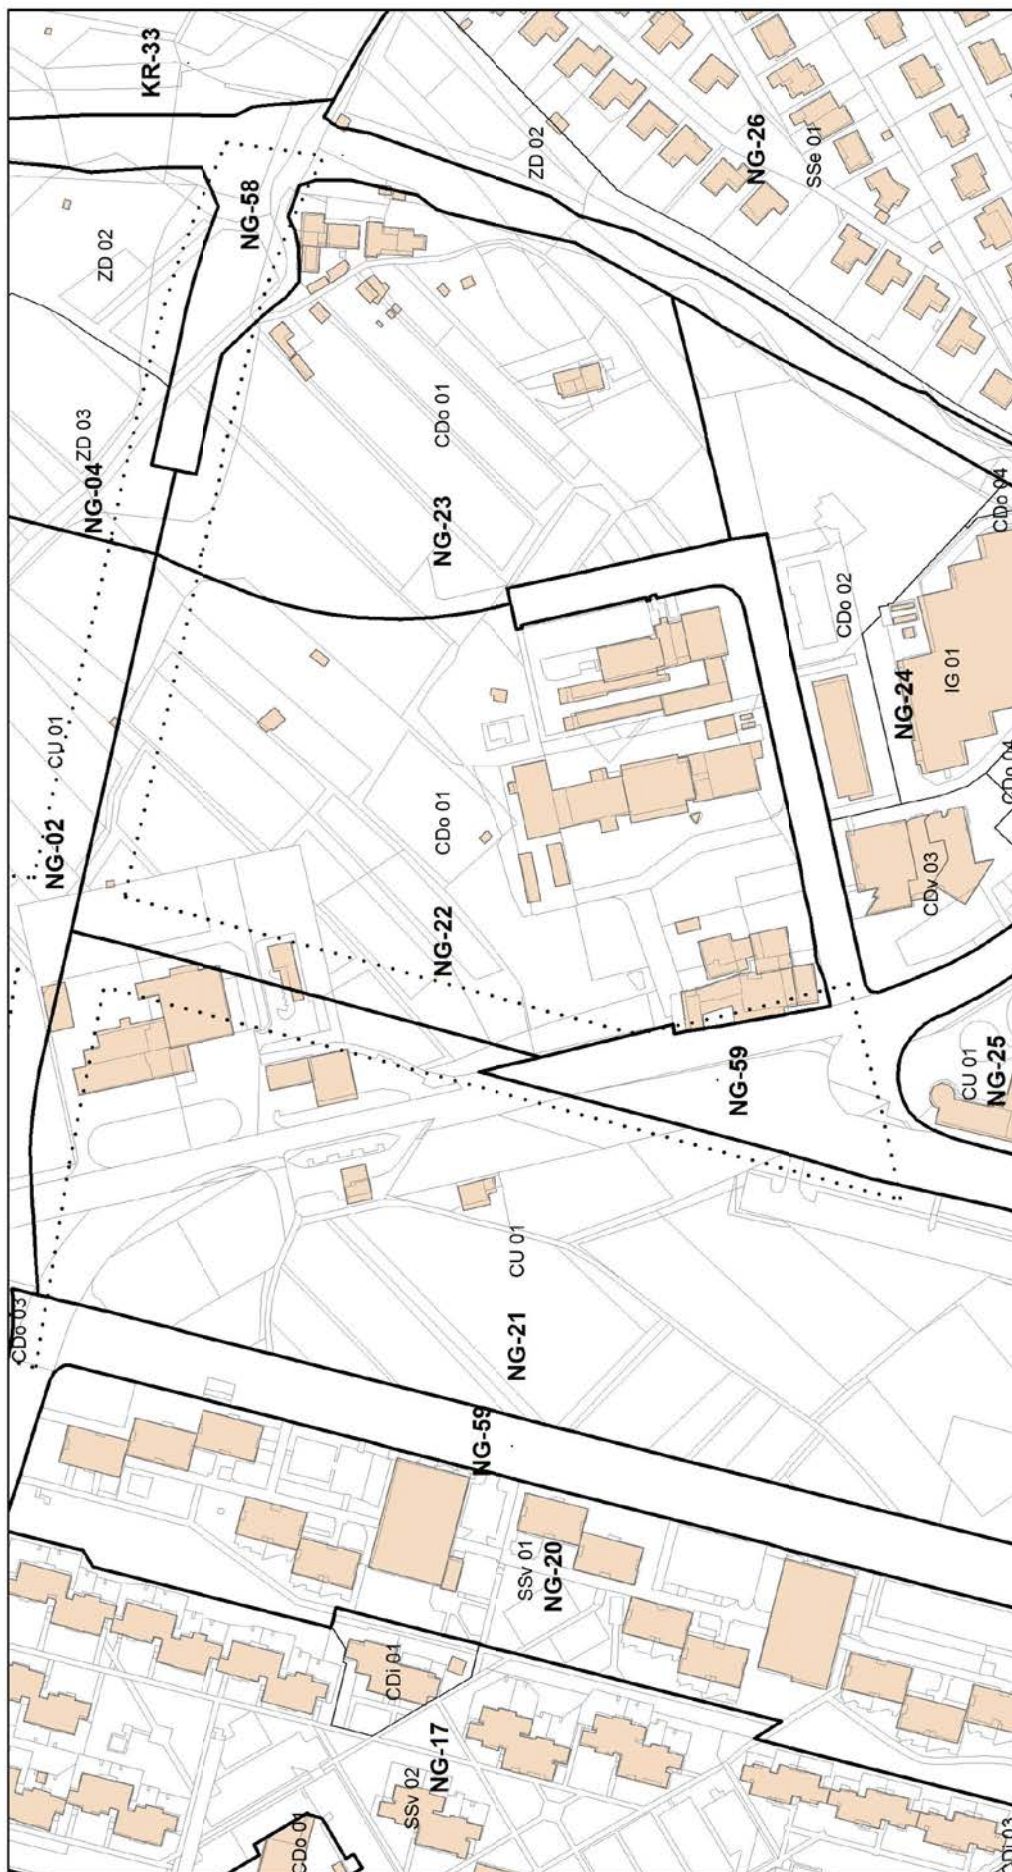


PODROBNI PROSTORSKI IZVEDBENI POGOJI - LIST ŠT. 2

..... okviro načrtovano območje javnega dobra

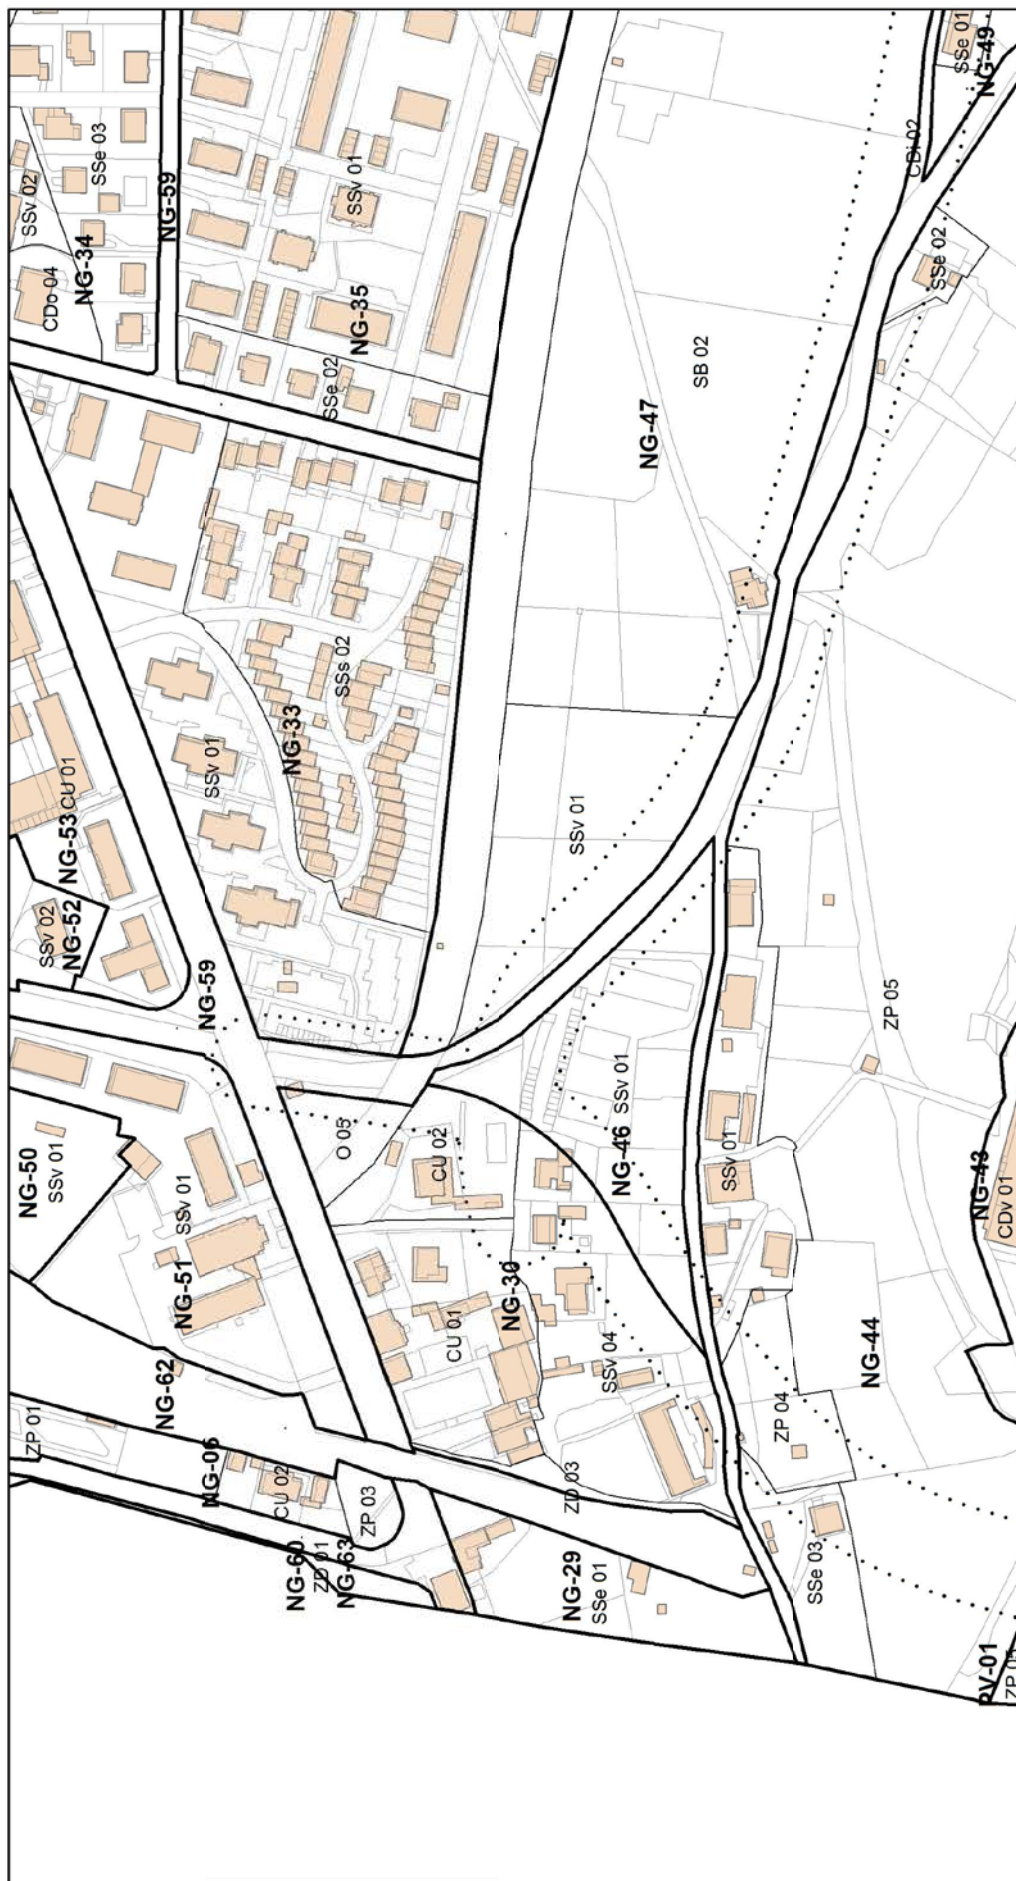


PODROBNI PROSTORSKI IZVEDBENI POGOJI - LIST ŠT. 3

..... okviro načrtovano območje javnega dobra

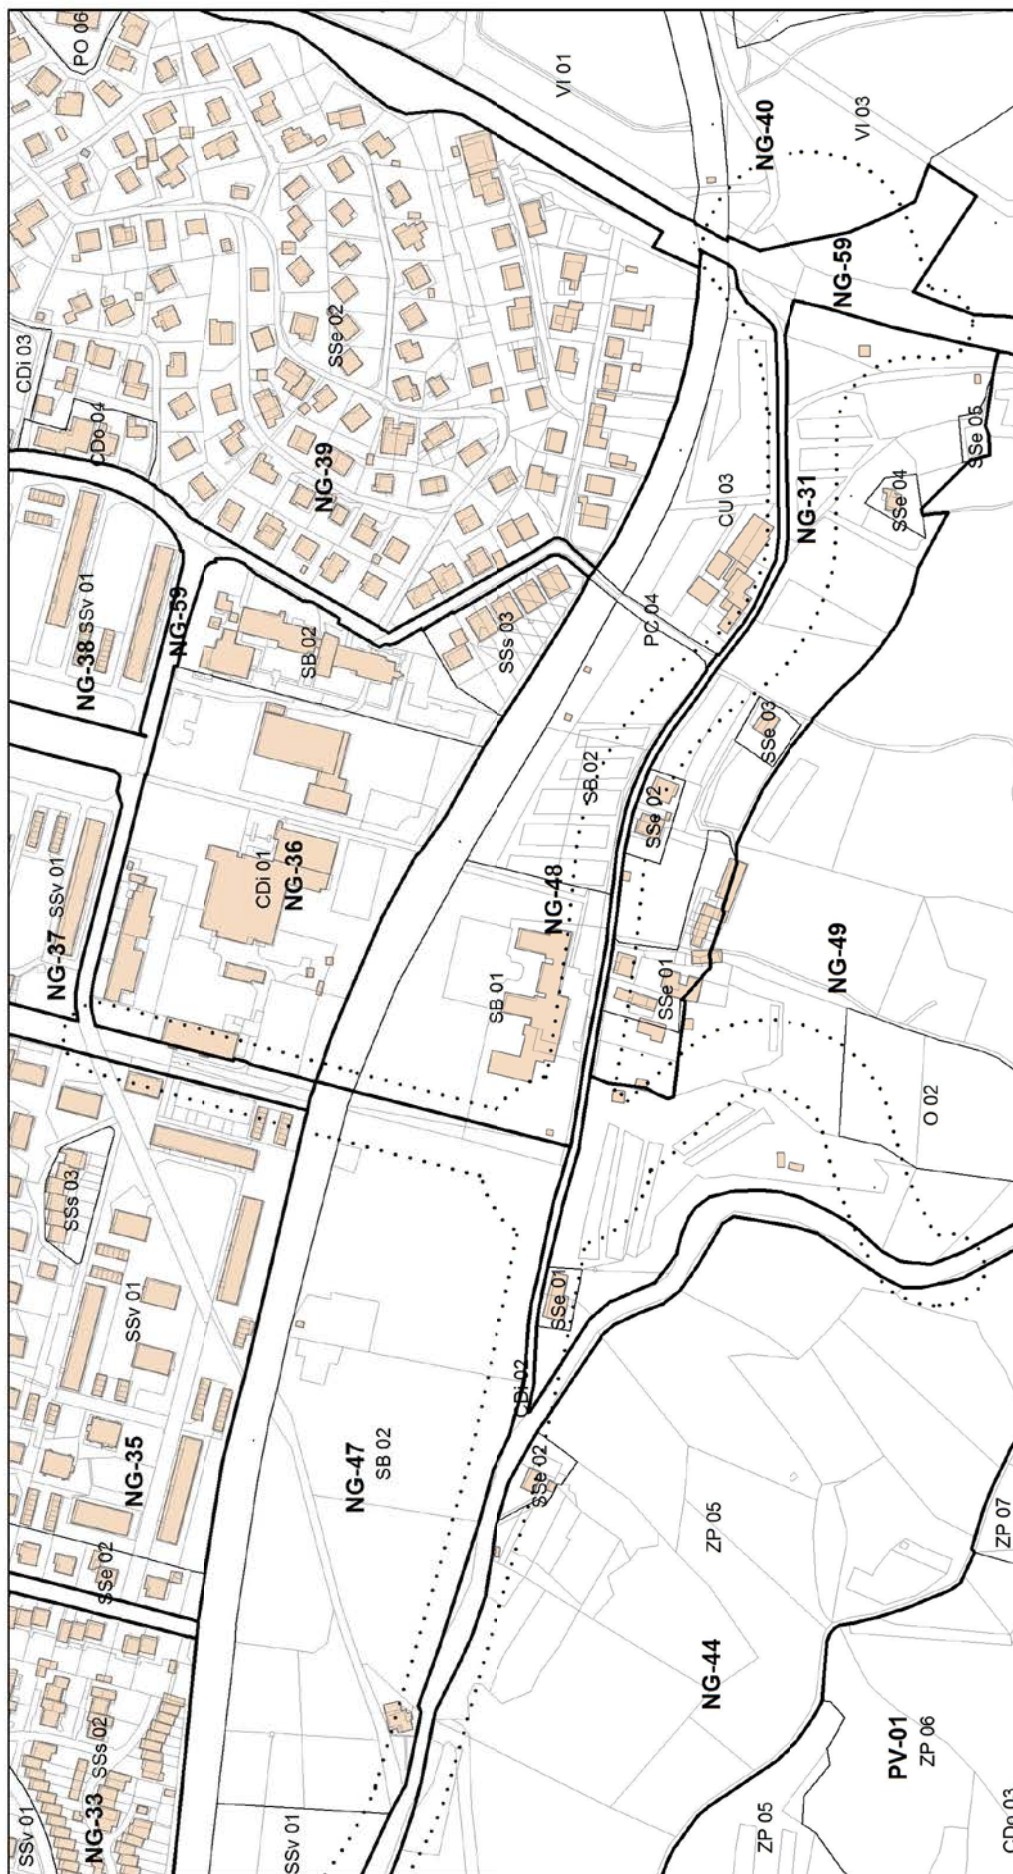


PODROBNI PROSTORSKI IZVEDBENI POGOJI - LIST ŠT. 4

..... okviro načrtovano območje javnega dobra

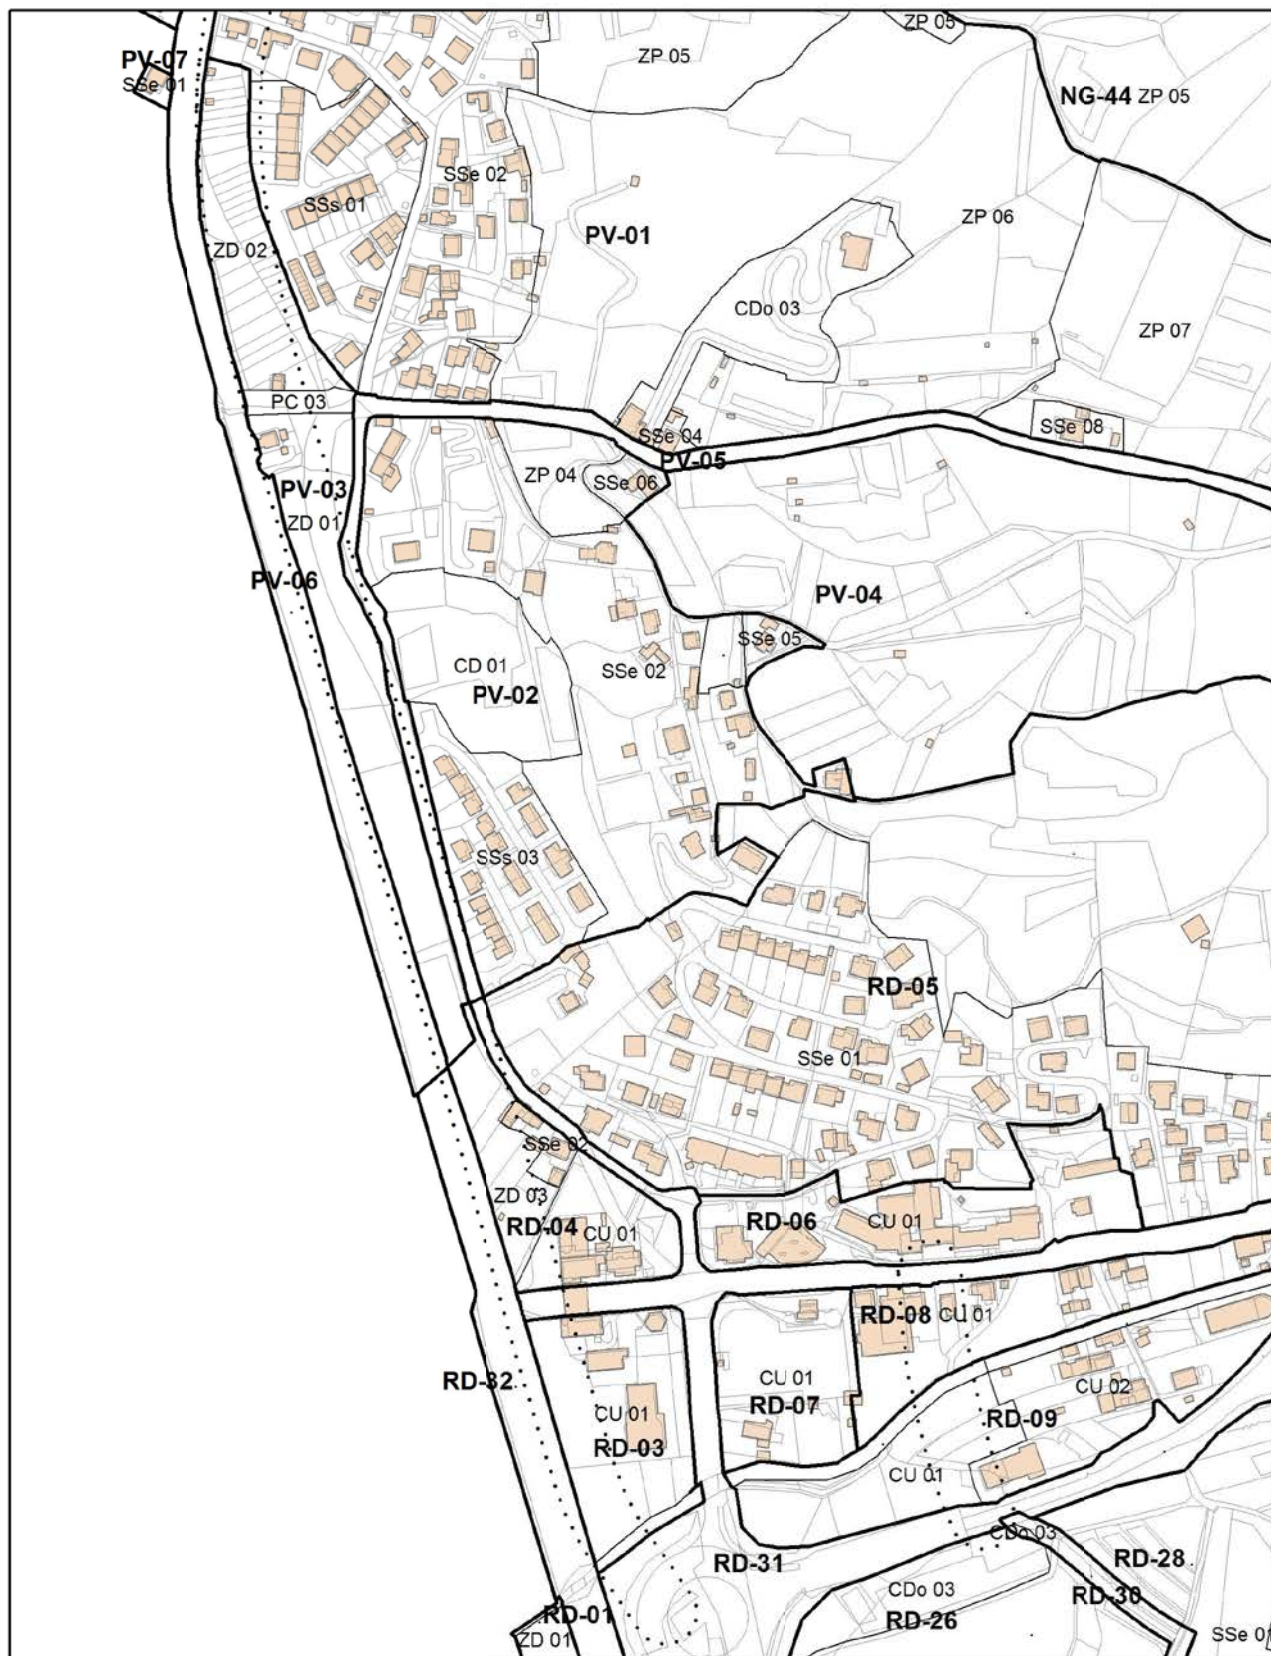

PODROBNI PROSTORSKI IZVEDBENI POGOJI - LIST ŠT. 5

..... okvirno načrtovano območje javnega dobra

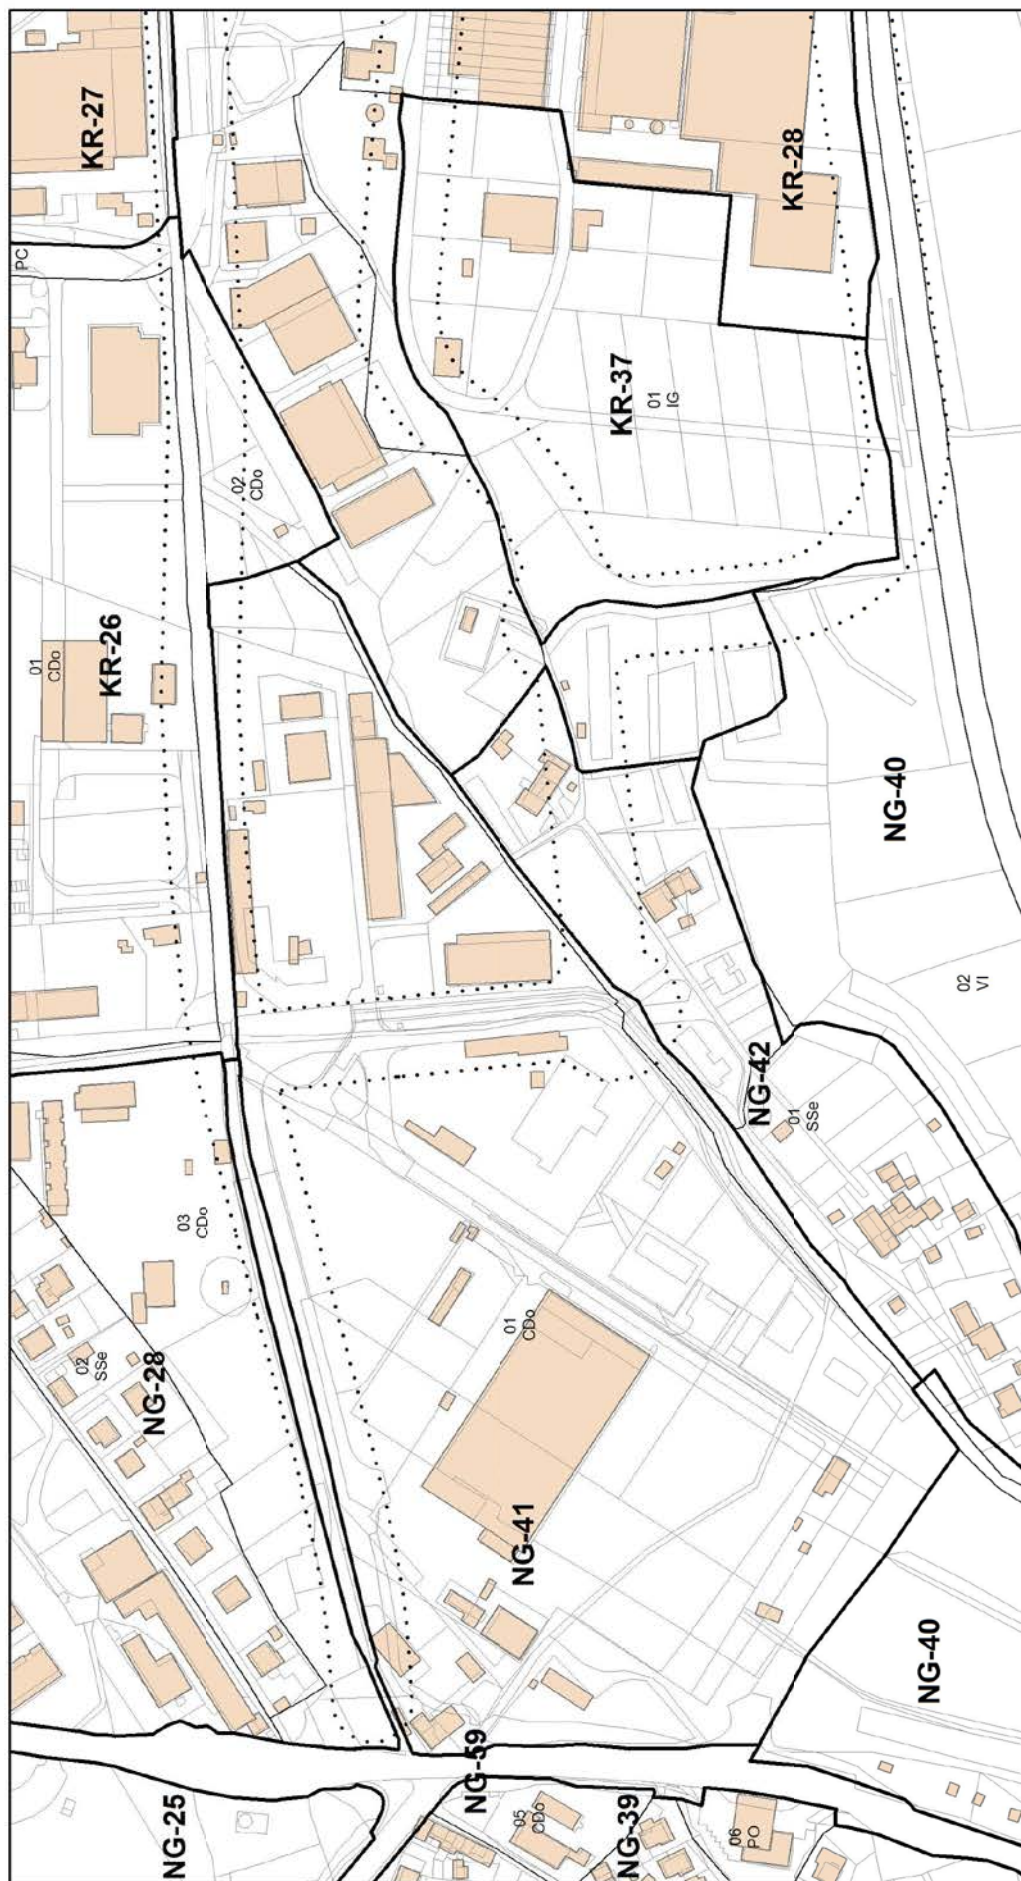


PODROBNI PROSTORSKI IZVEDBENI POGOJI - LIST ŠT. 6

..... okviro načrtovano območje javnega dobra



PODROBNI PROSTORSKI IZVEDBENI POGOJI - LIST ŠT. 7

..... okvirno načrtovano območje javnega dobra

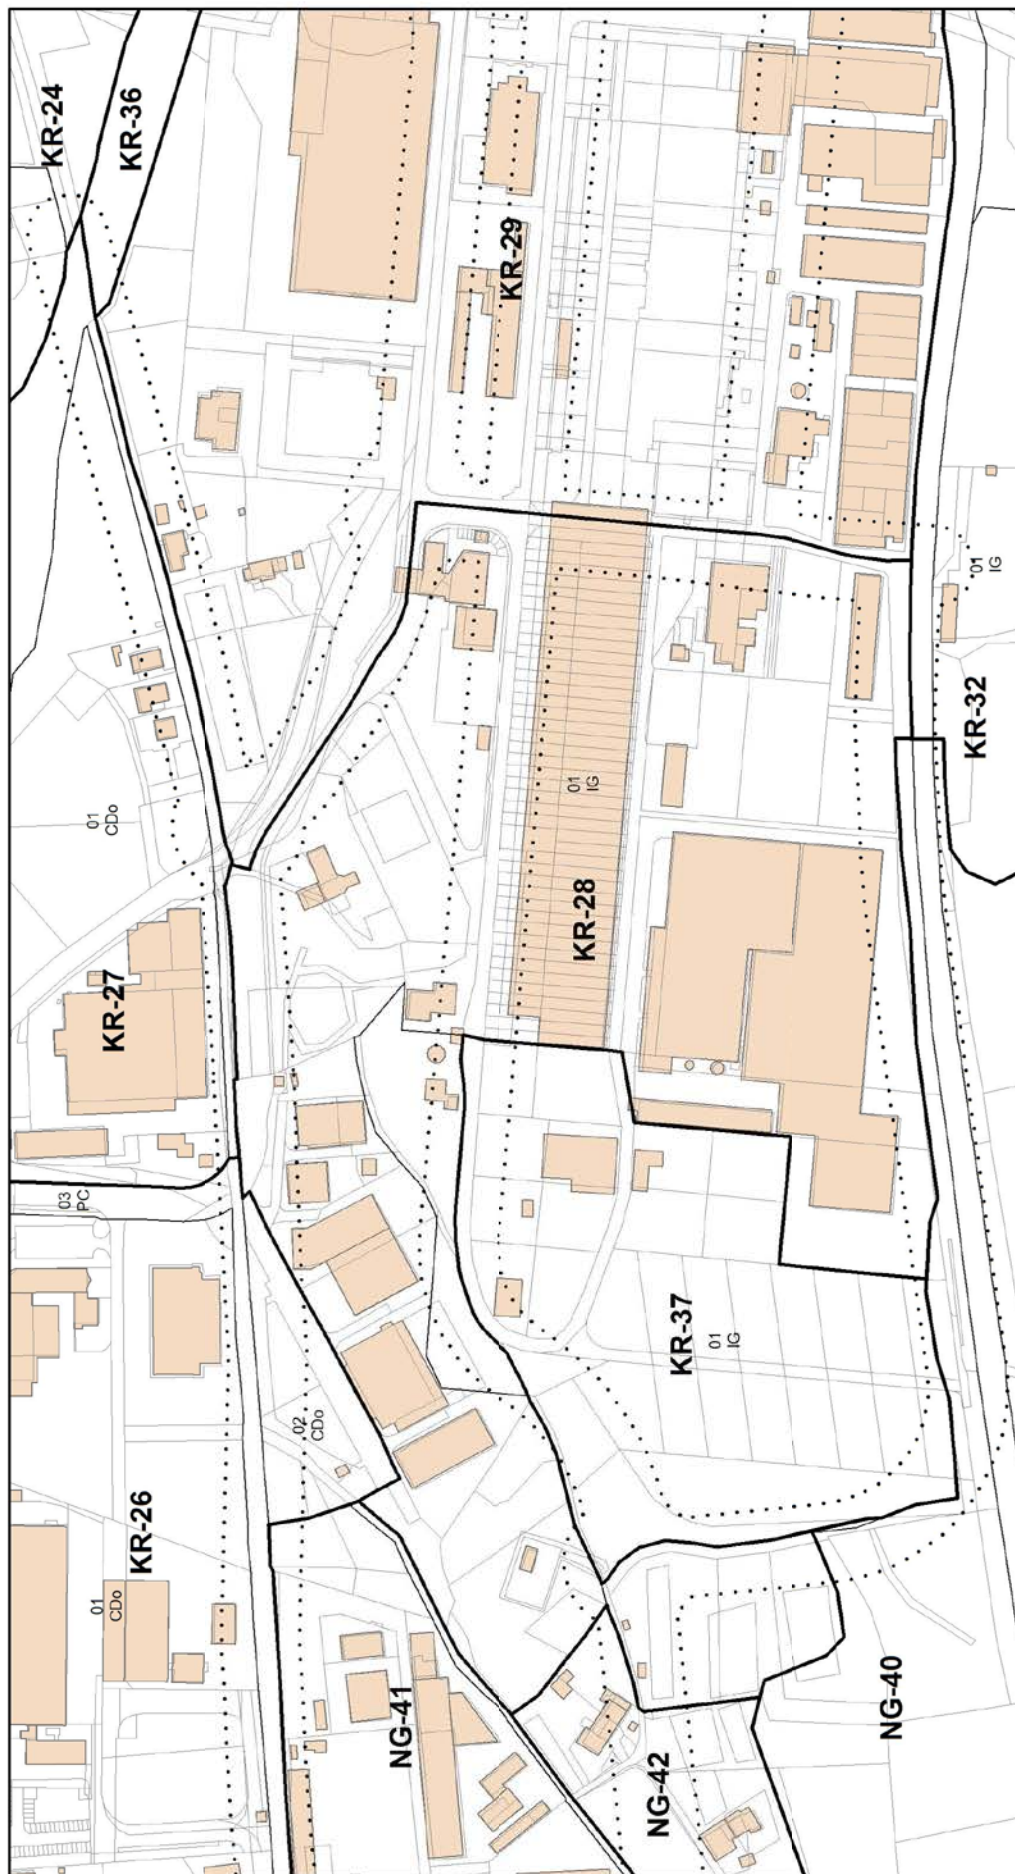


PODROBNI PROSTORSKI IZVEDBENI POGOJI - LIST ŠT. 8

..... okvirno načrtovano območje javnega dobra




PODROBNI PROSTORSKI IZVEDBENI POGOJI - LIST ŠT. 9

..... okvirno načrtovano območje javnega dobra

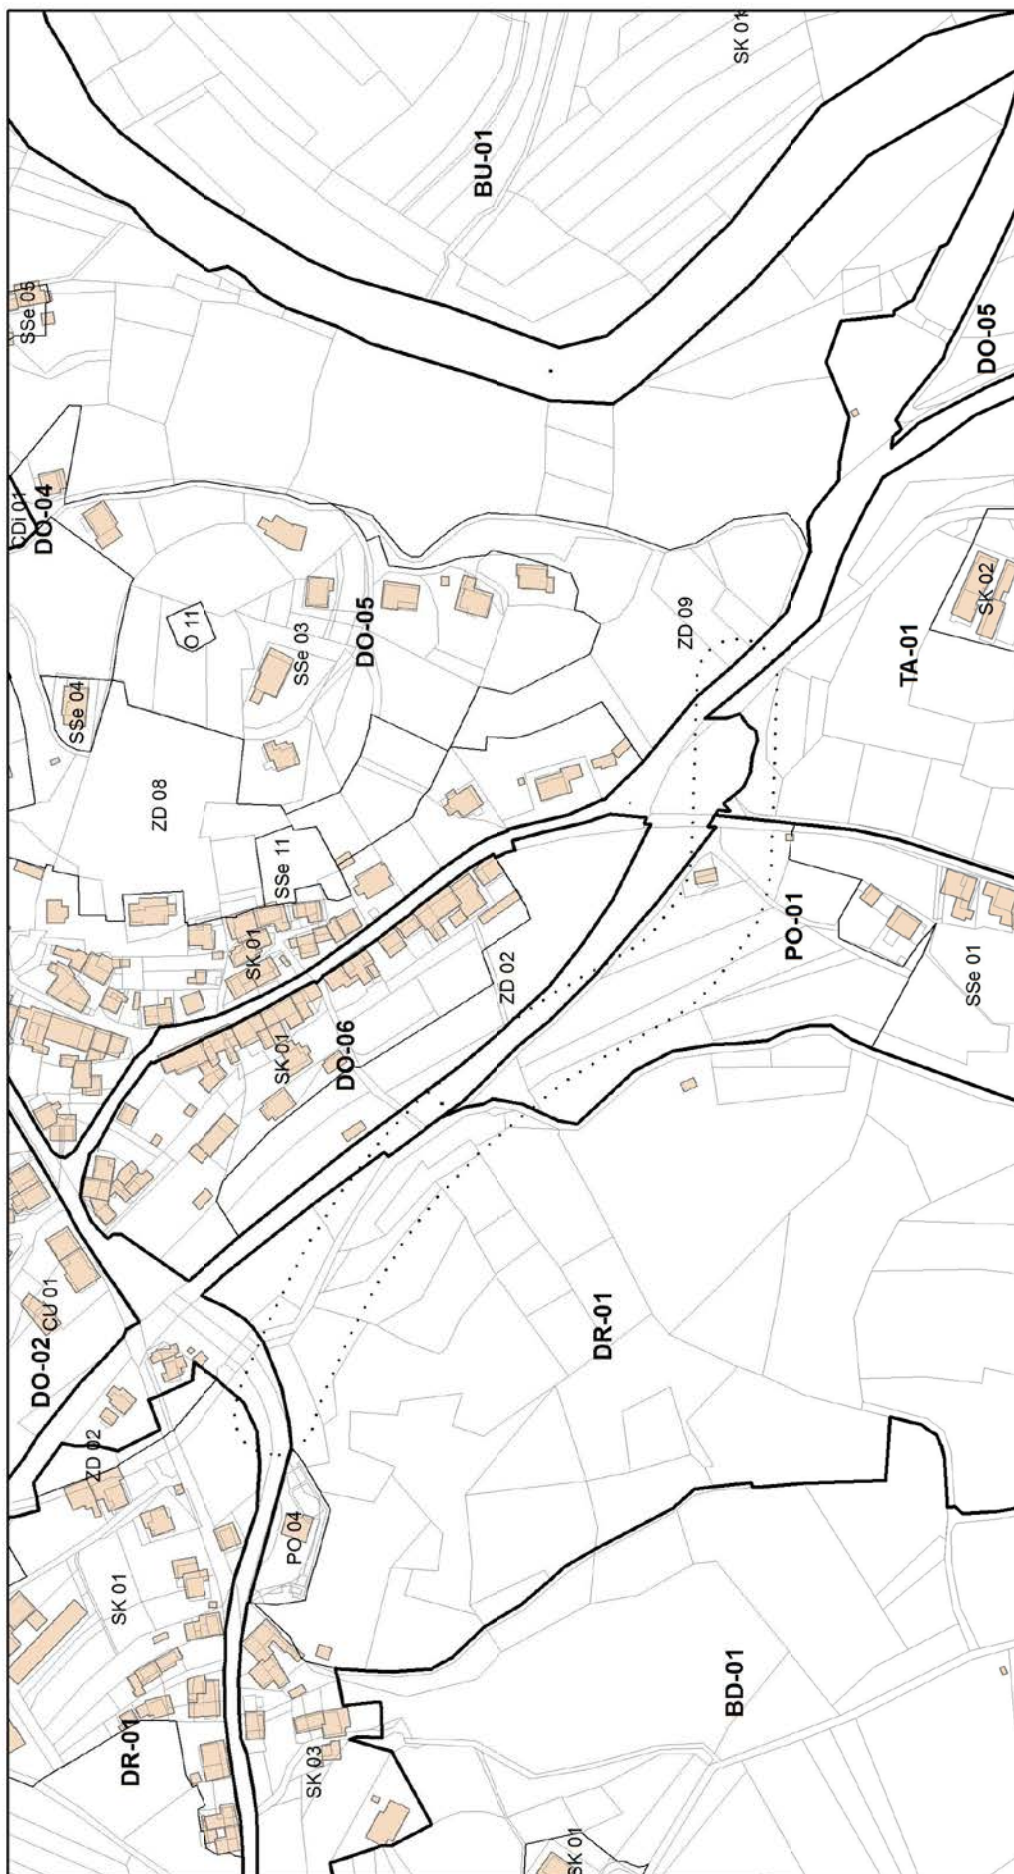

PODROBNI PROSTORSKI IZVEDBENI POGOJI - LIST ŠT. 10

..... okvirno načrtovano območje javnega dobra

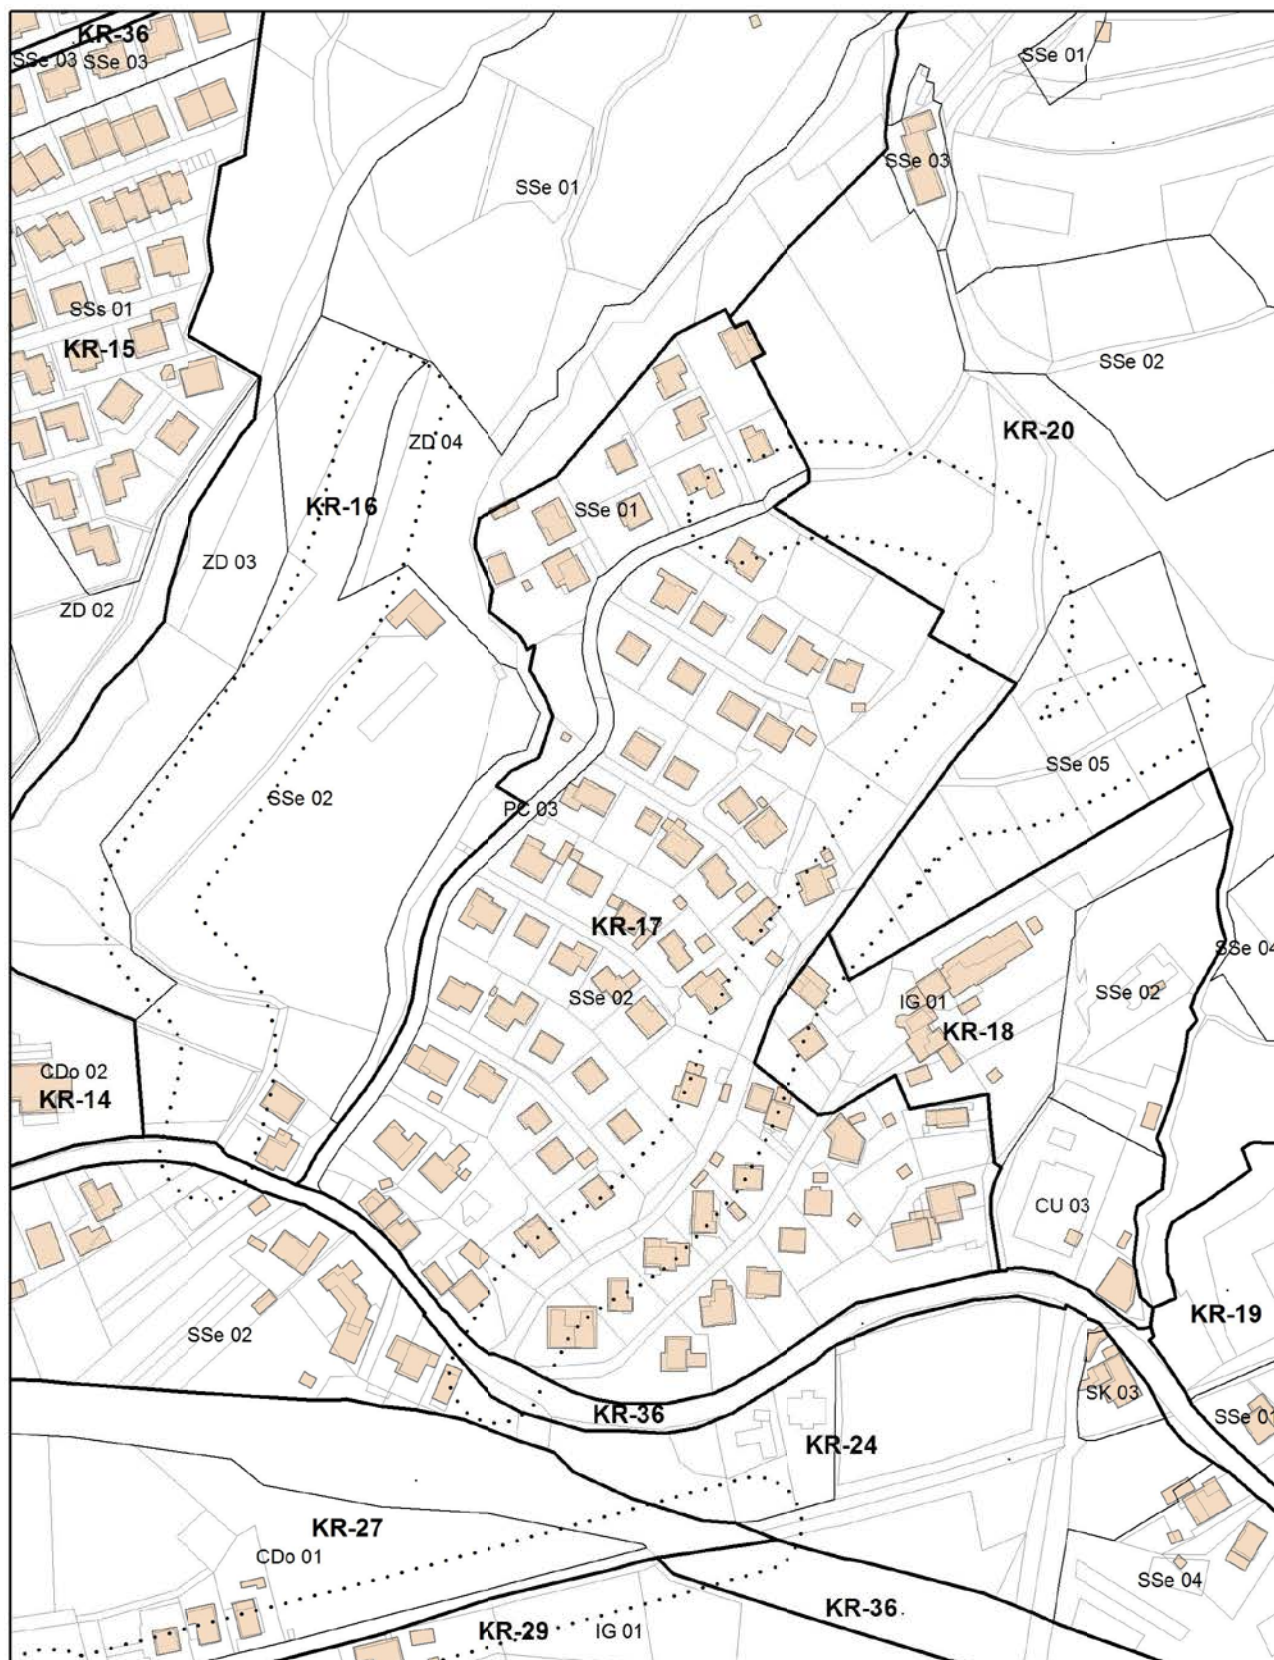

PODROBNI PROSTORSKI IZVEDBENI POGOJI - LIST ŠT. 11

..... okvirno načrtovano območje javnega dobra




PODROBNI PROSTORSKI IZVEDBENI POGOJI - LIST ŠT. 12

..... okvirno načrtovano območje javnega dobra



PODROBNI PROSTORSKI IZVEDBENI POGOJI - LIST ŠT. 13

- gradbena meja
- gradbena linija

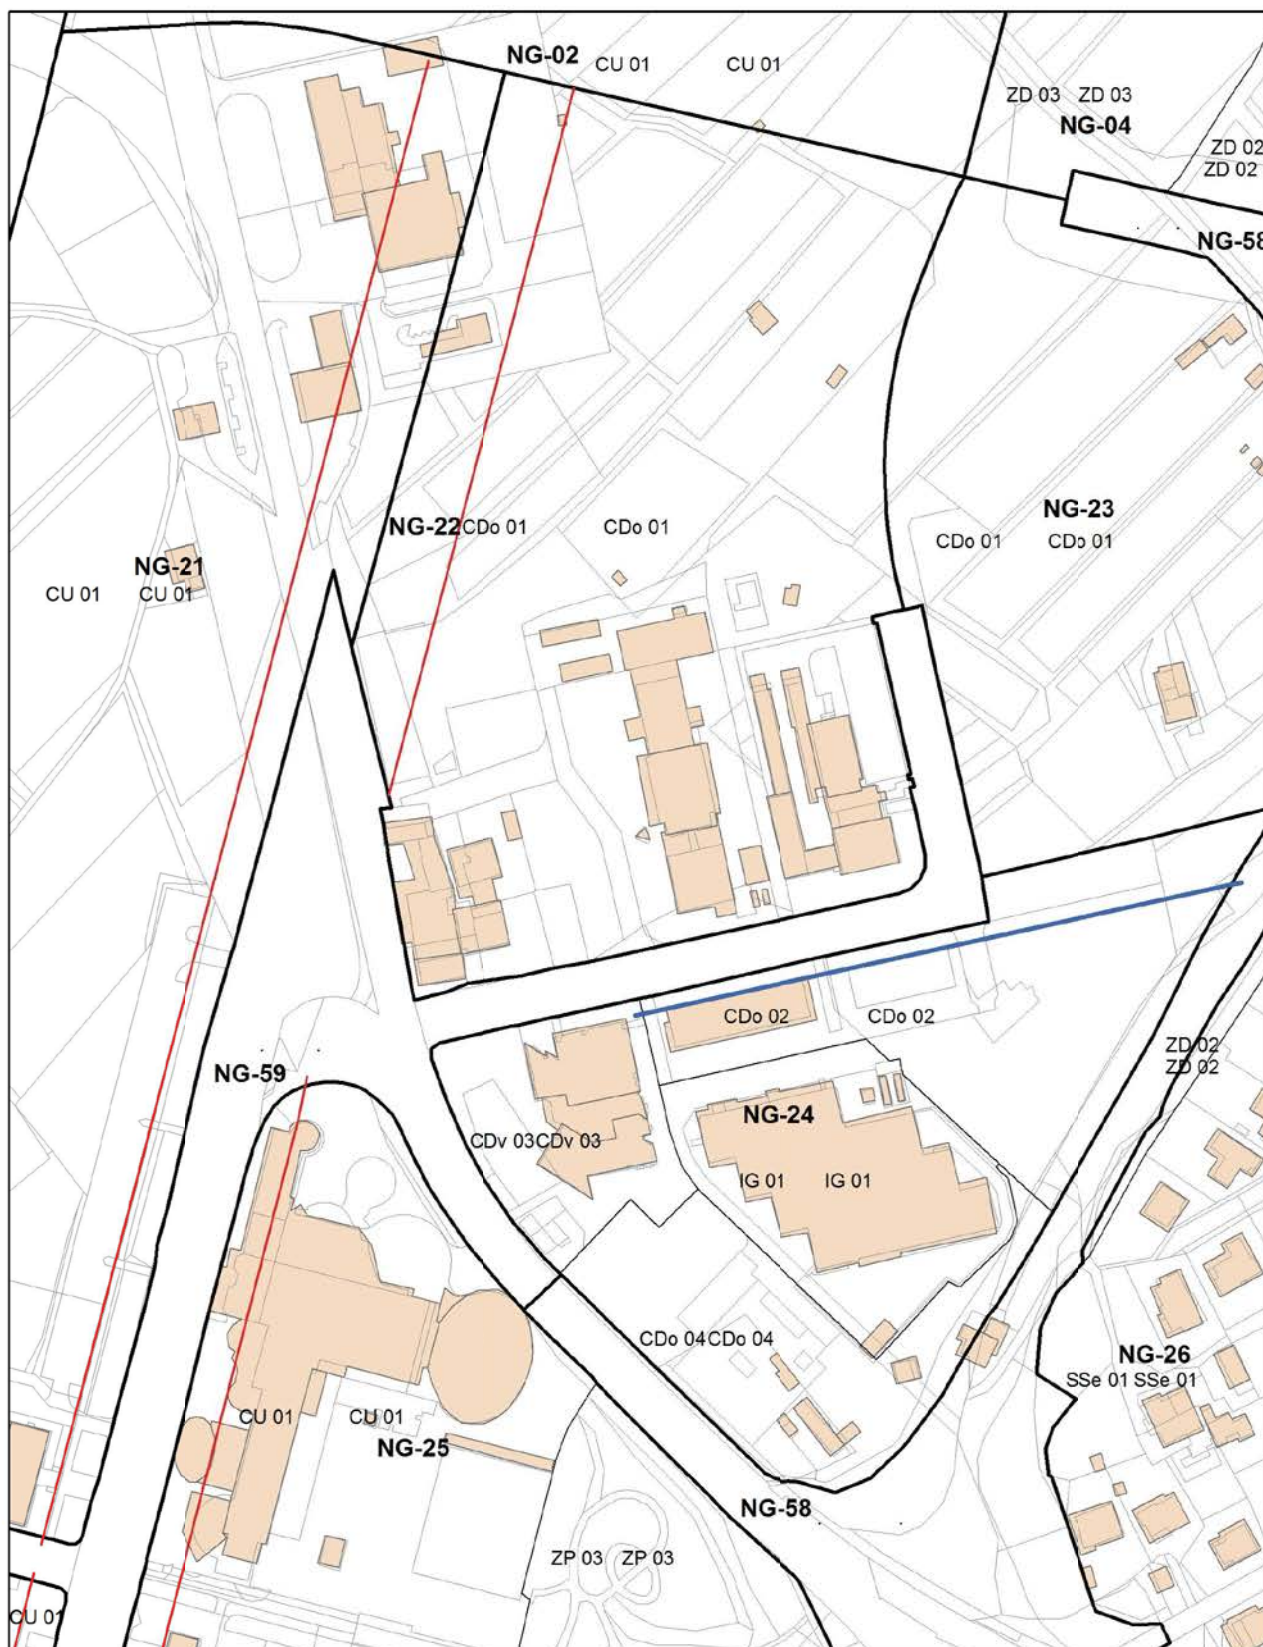

PODROBNI PROSTORSKI IZVEDBENI POGOJI - LIST ŠT. 15

- gradbena meja
- gradbena linija




PODROBNI PROSTORSKI IZVEDBENI POGOJI - LIST ŠT. 17

- gradbena meja
- gradbena linija



PODROBNI PROSTORSKI IZVEDBENI POGOJI - LIST ŠT. 18

- gradbena meja
- gradbena linija

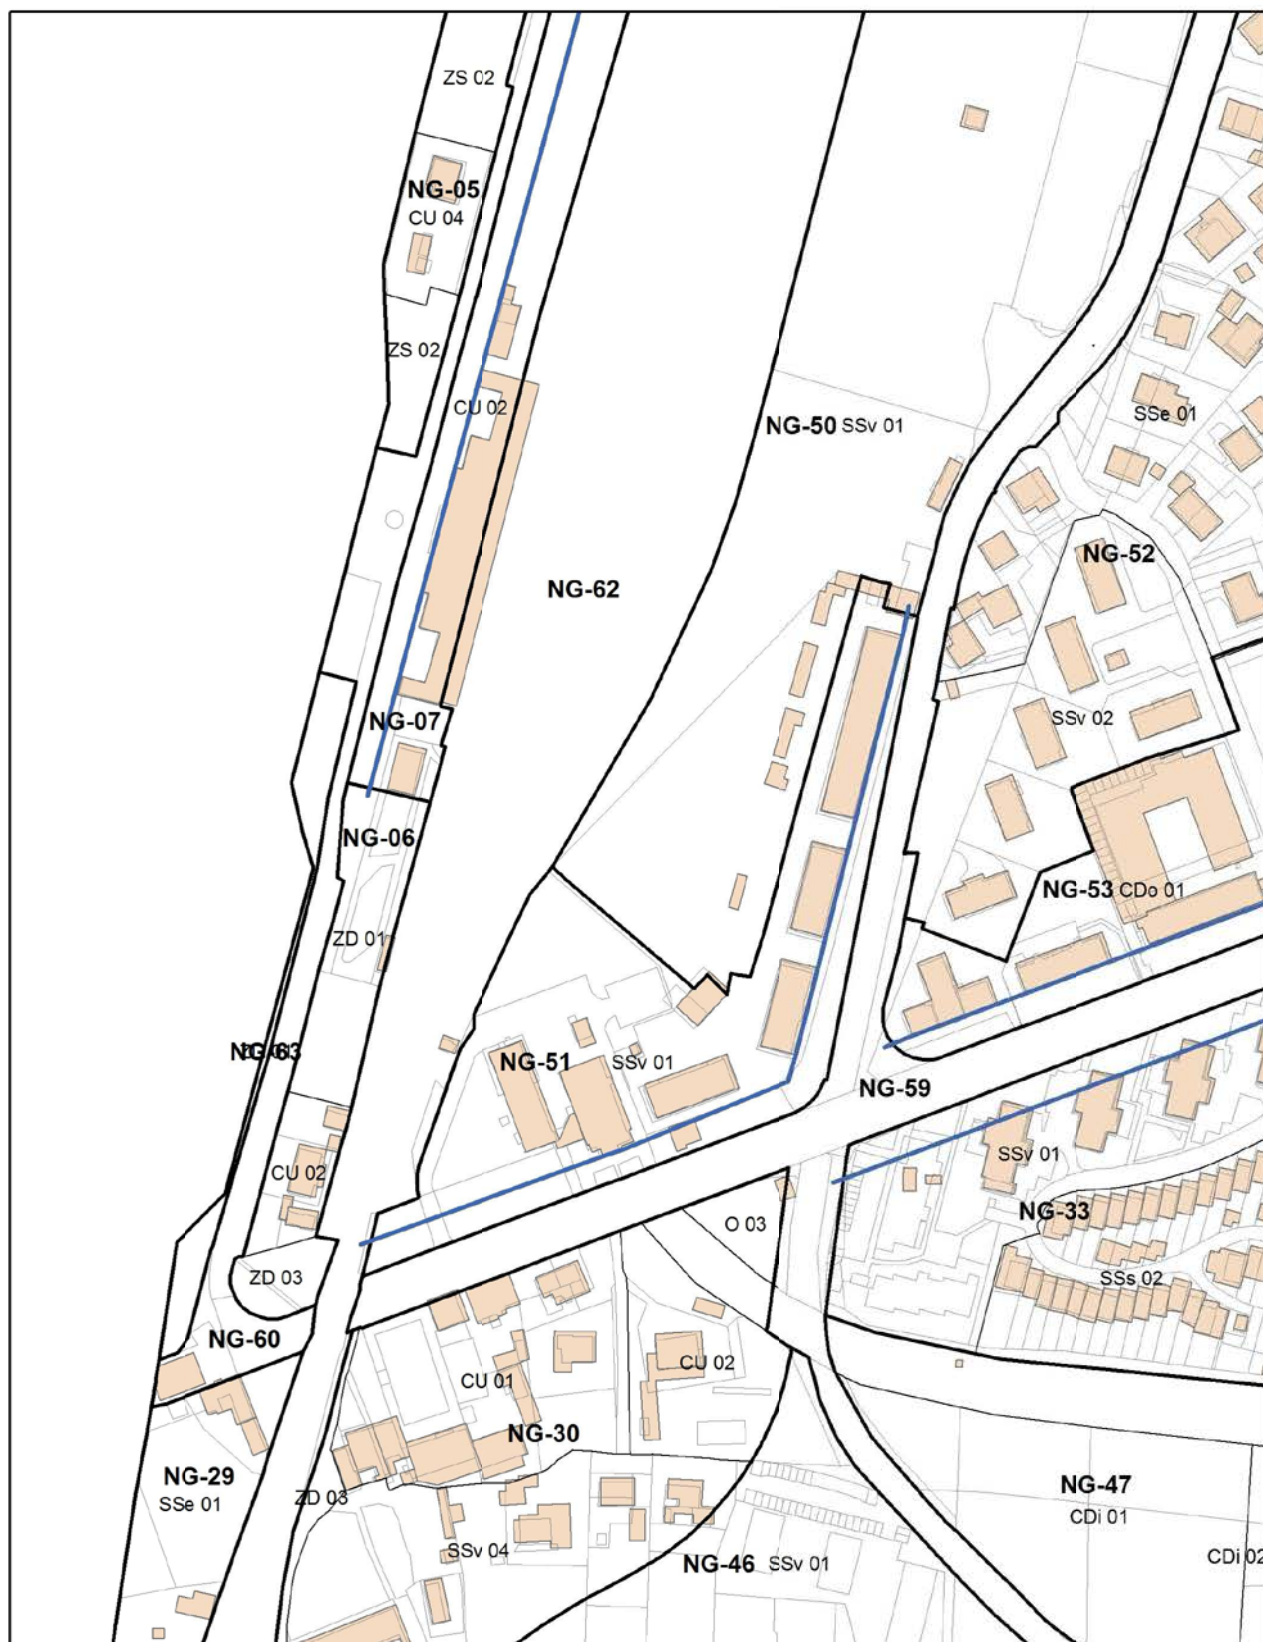


PODROBNI PROSTORSKI IZVEDBENI POGOJI - LIST ŠT. 19

— gradbena meja
— gradbena linija



PODROBNI PROSTORSKI IZVEDBENI POGOJI - LIST ŠT. 20

— gradbena meja
— gradbena linija

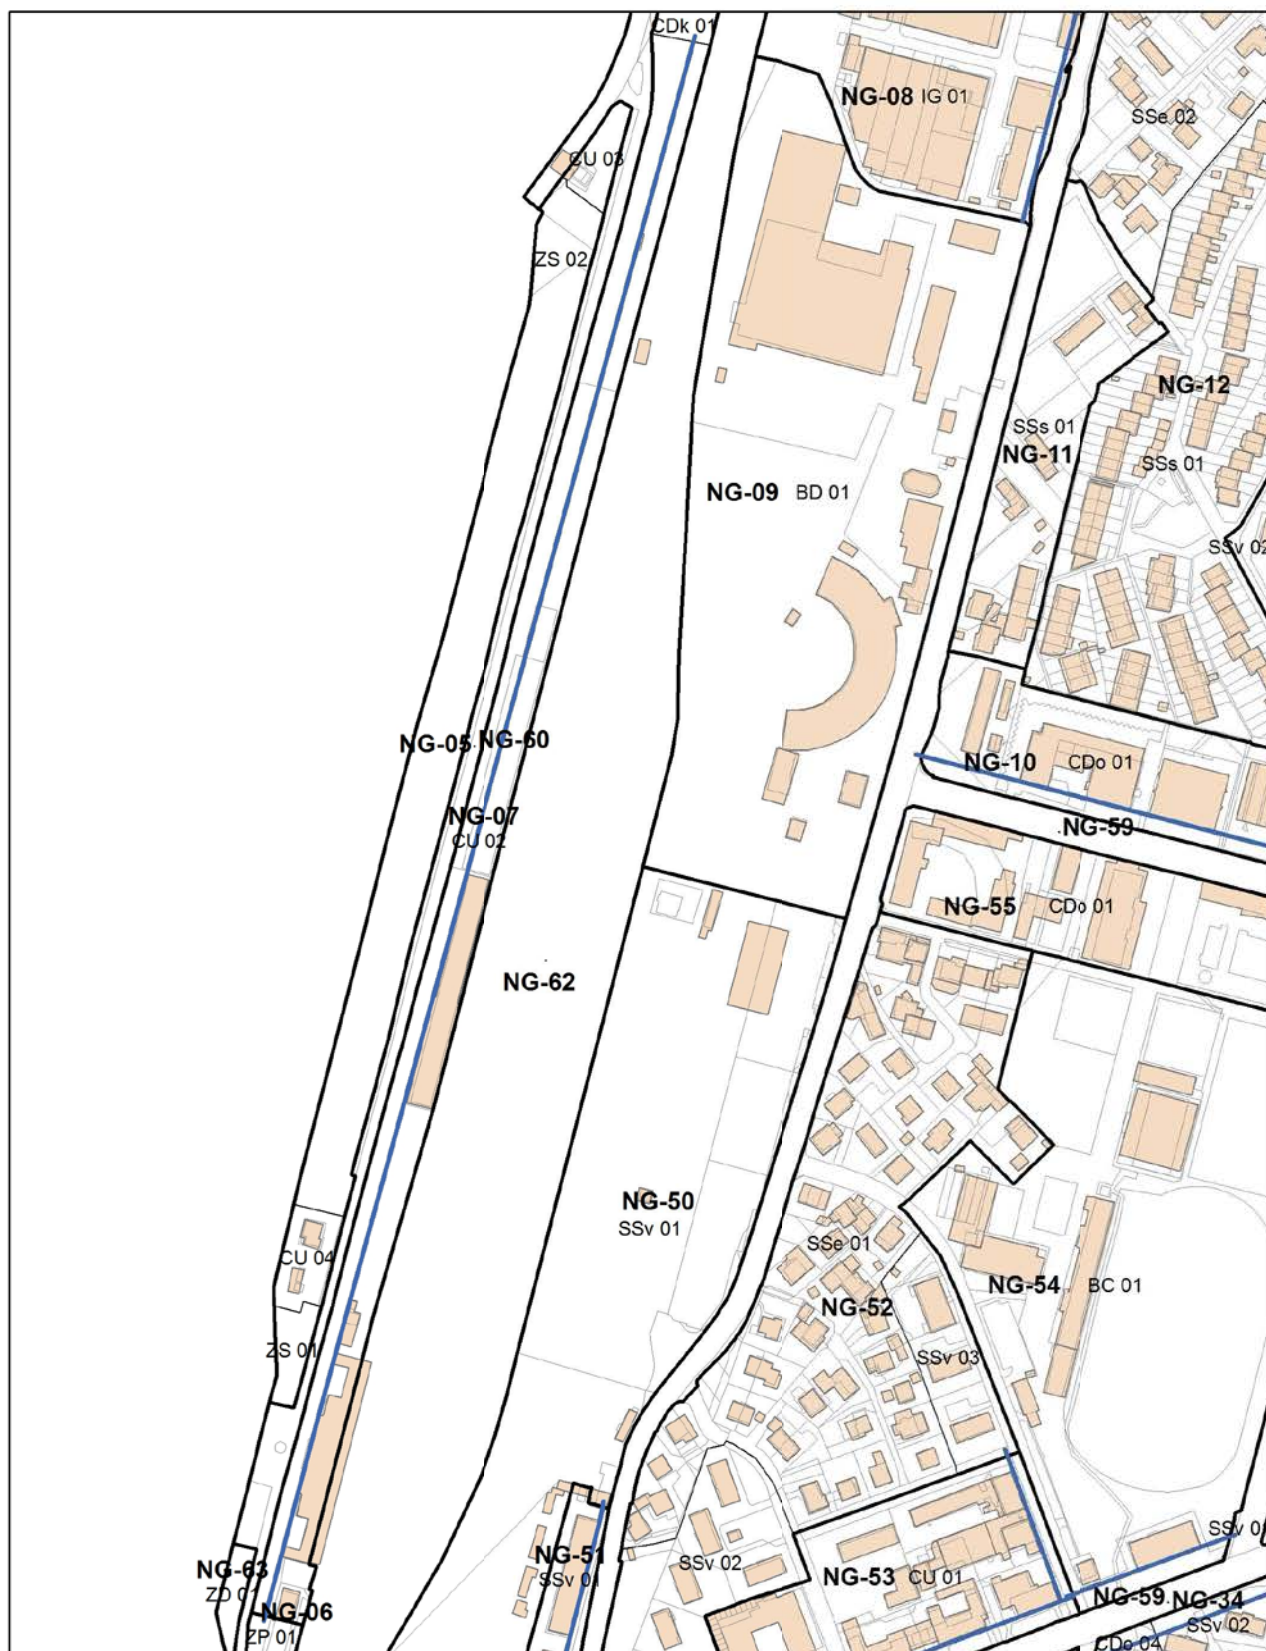


PODROBNI PROSTORSKI IZVEDBENI POGOJI - LIST ŠT. 21

- gradbena meja
— gradbena linija




PODROBNI PROSTORSKI IZVEDBENI POGOJI - LIST ŠT. 22

- gradbena meja
- gradbena linija

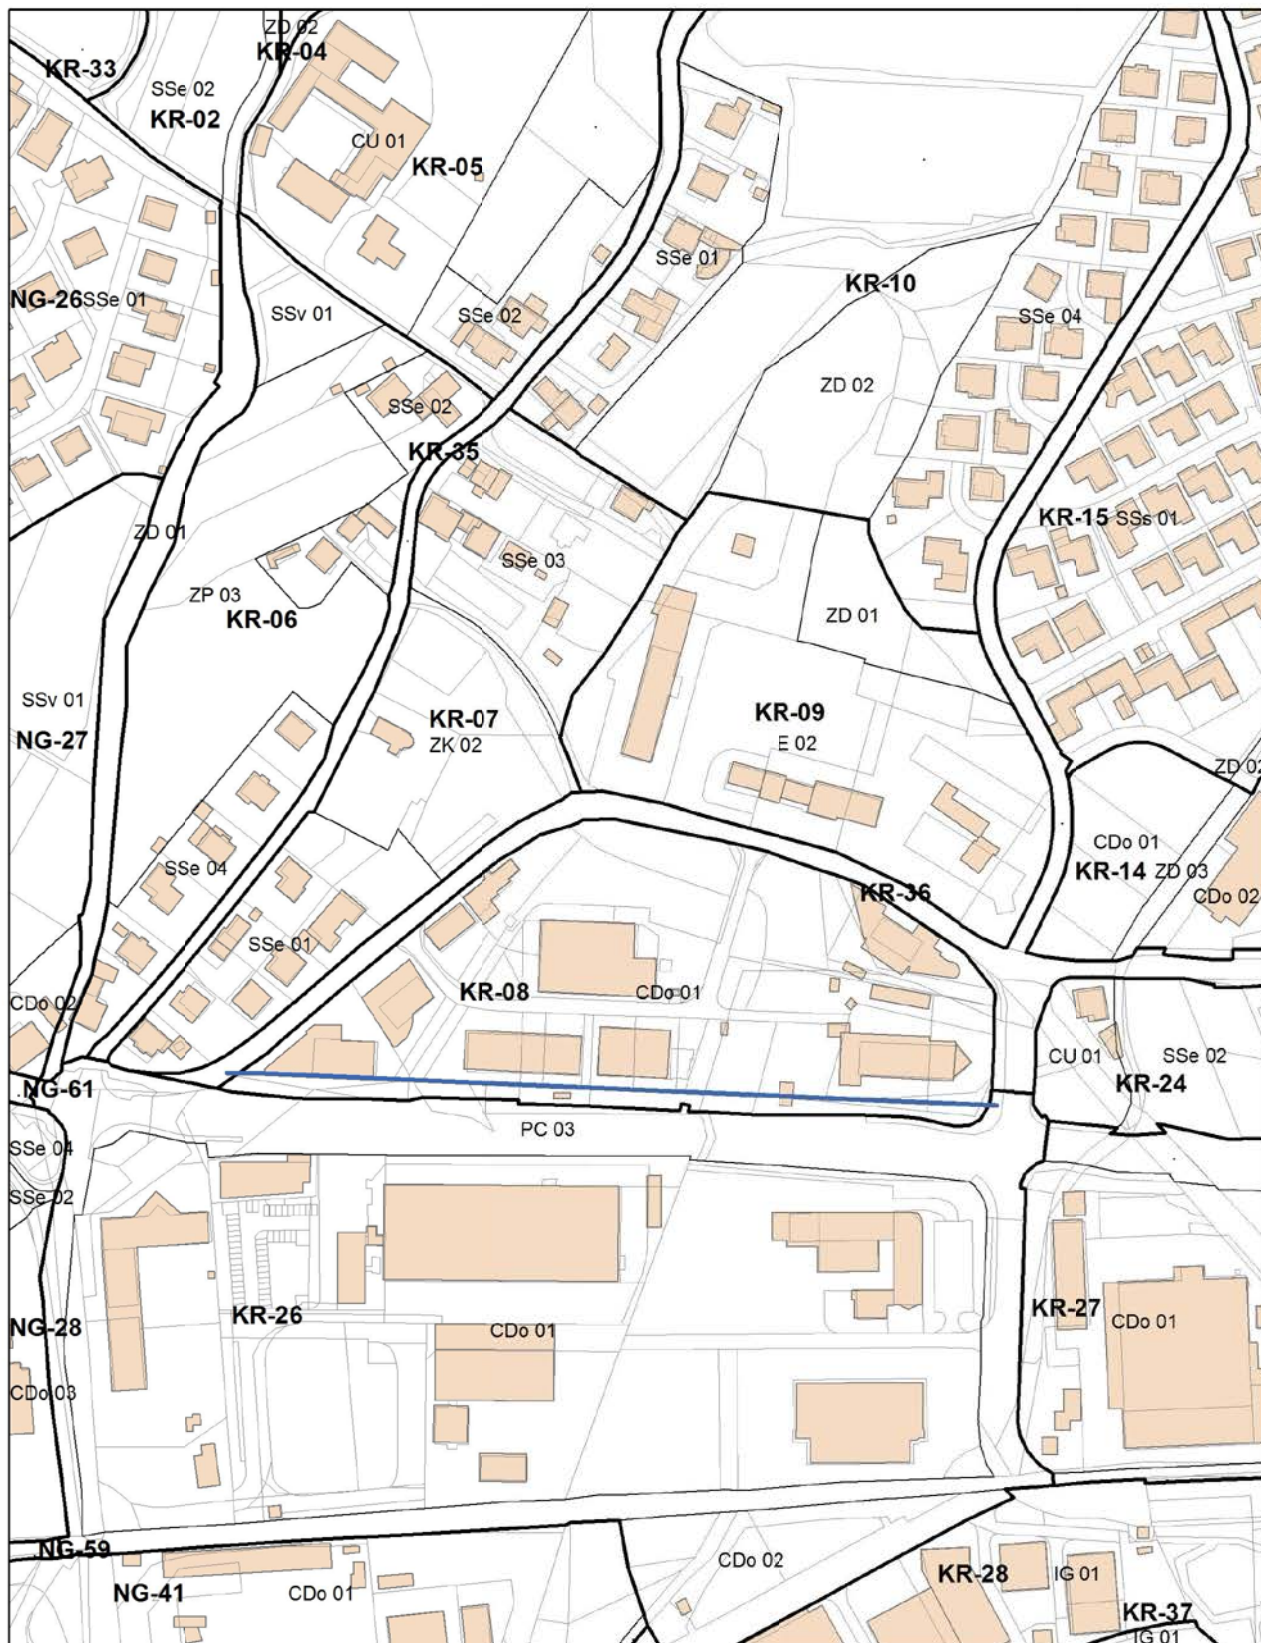

PODROBNI PROSTORSKI IZVEDBENI POGOJI - LIST ŠT. 23

- gradbena meja
- gradbena linija

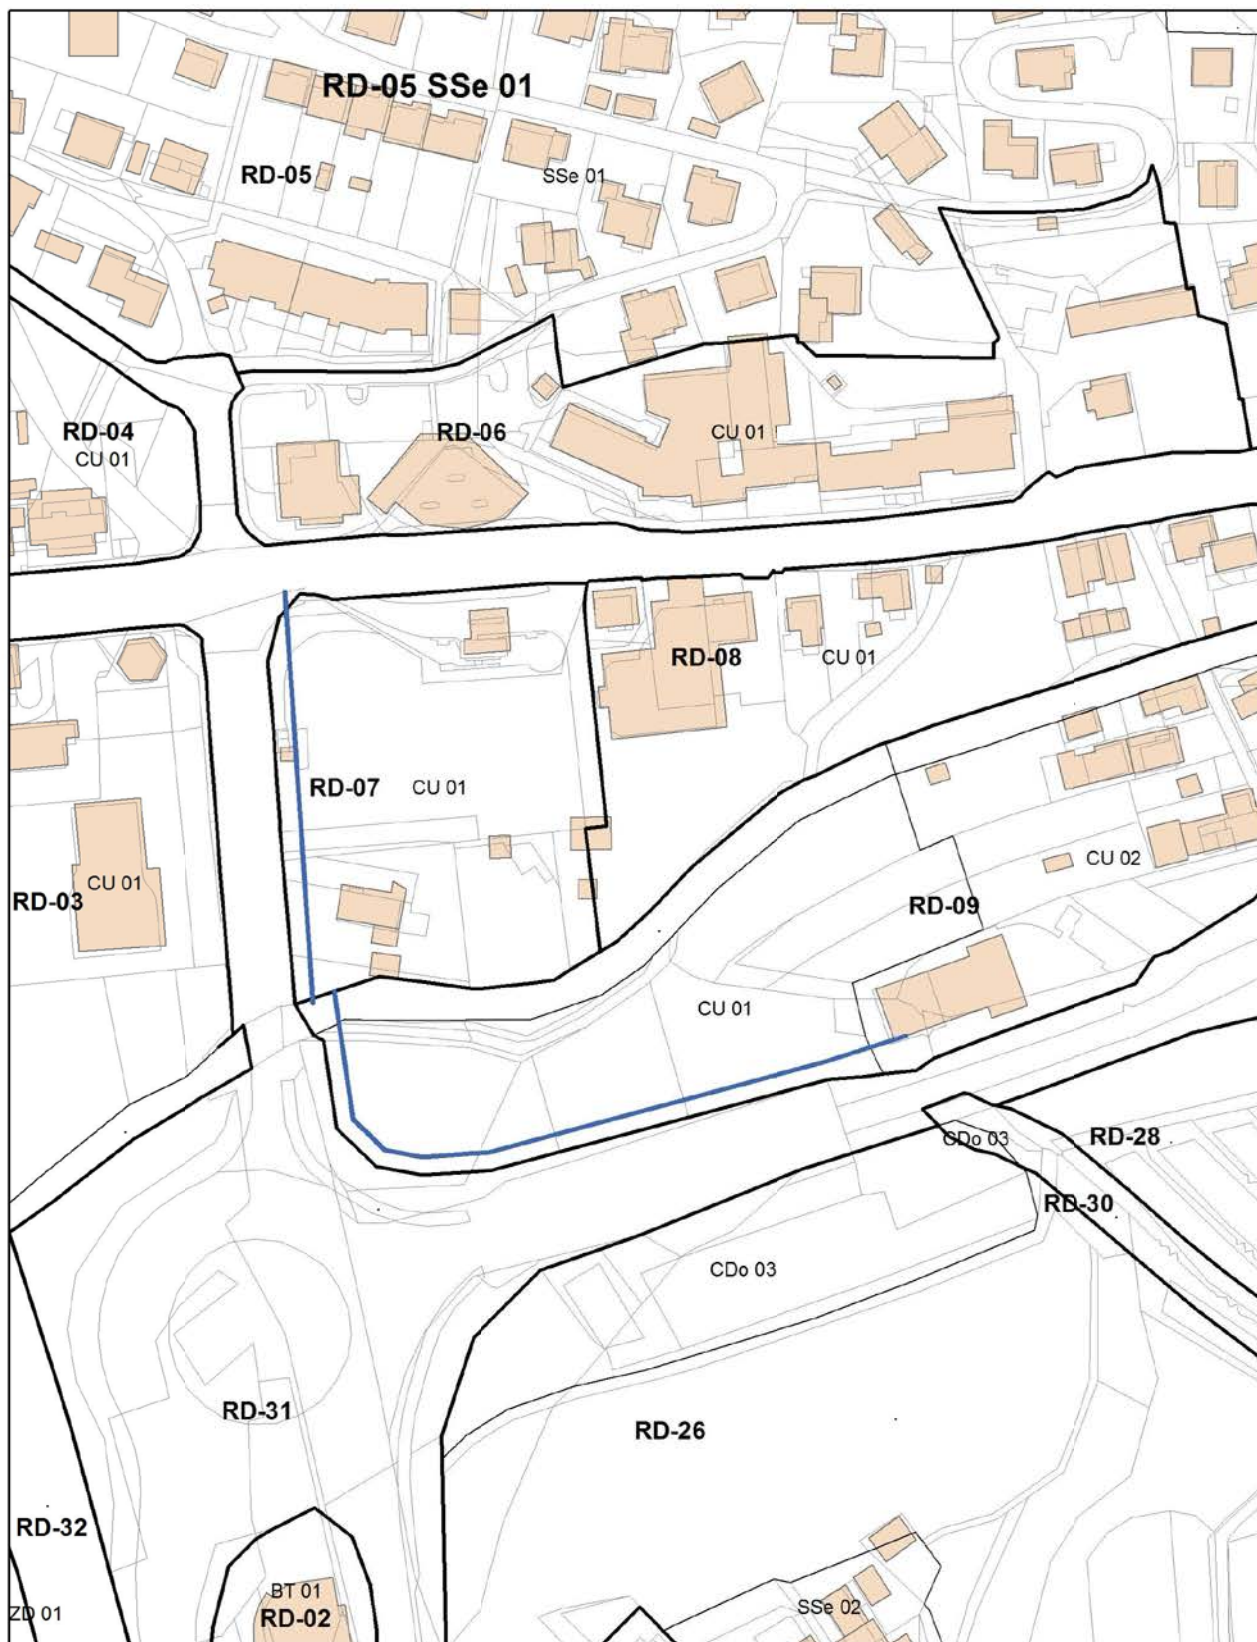


PODROBNI PROSTORSKI IZVEDBENI POGOJI - LIST ŠT. 24

- gradbena meja
- gradbena linija




PODROBNI PROSTORSKI IZVEDBENI POGOJI - LIST ŠT. 25

— gradbena meja pritličja in 1. nadstropja

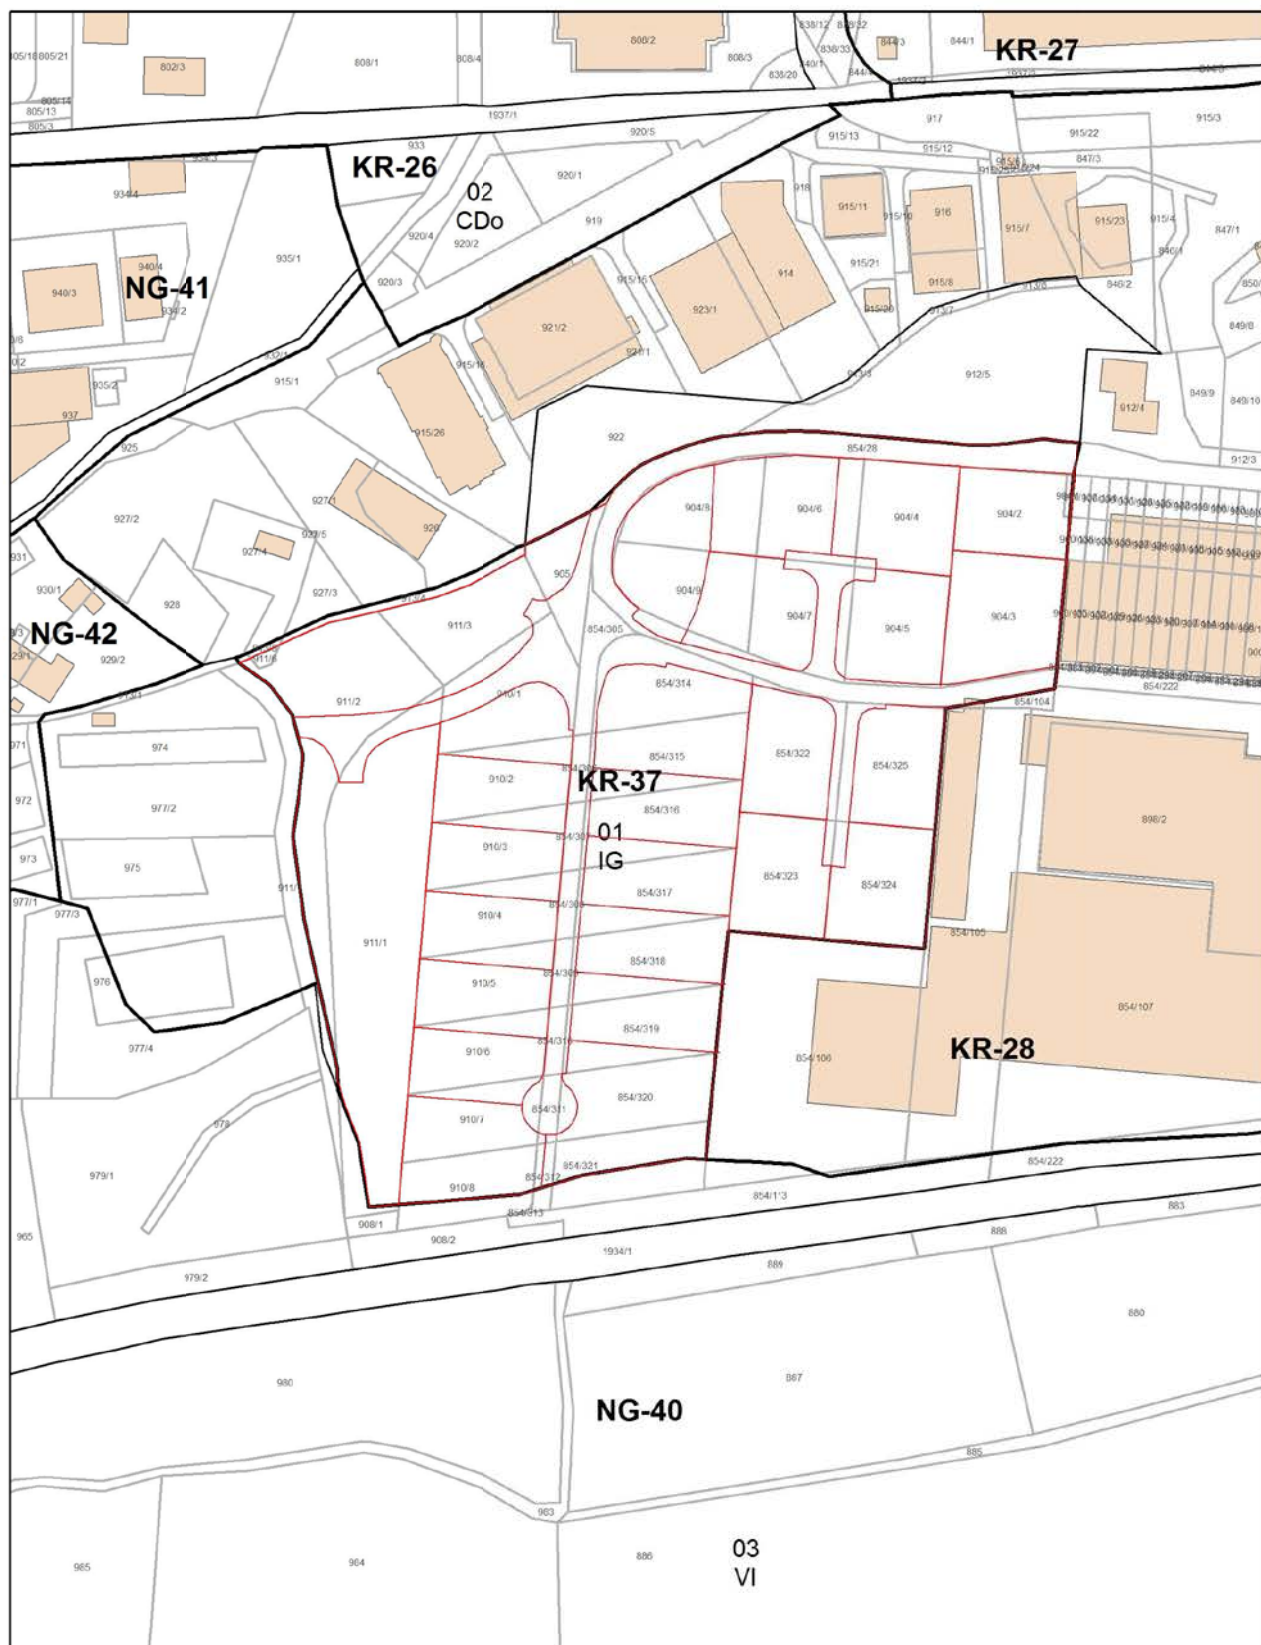

GRAFIČNA ZASNOVA PODROBNIH PIP - LIST ŠT. 27

— načrtovana parcelacija

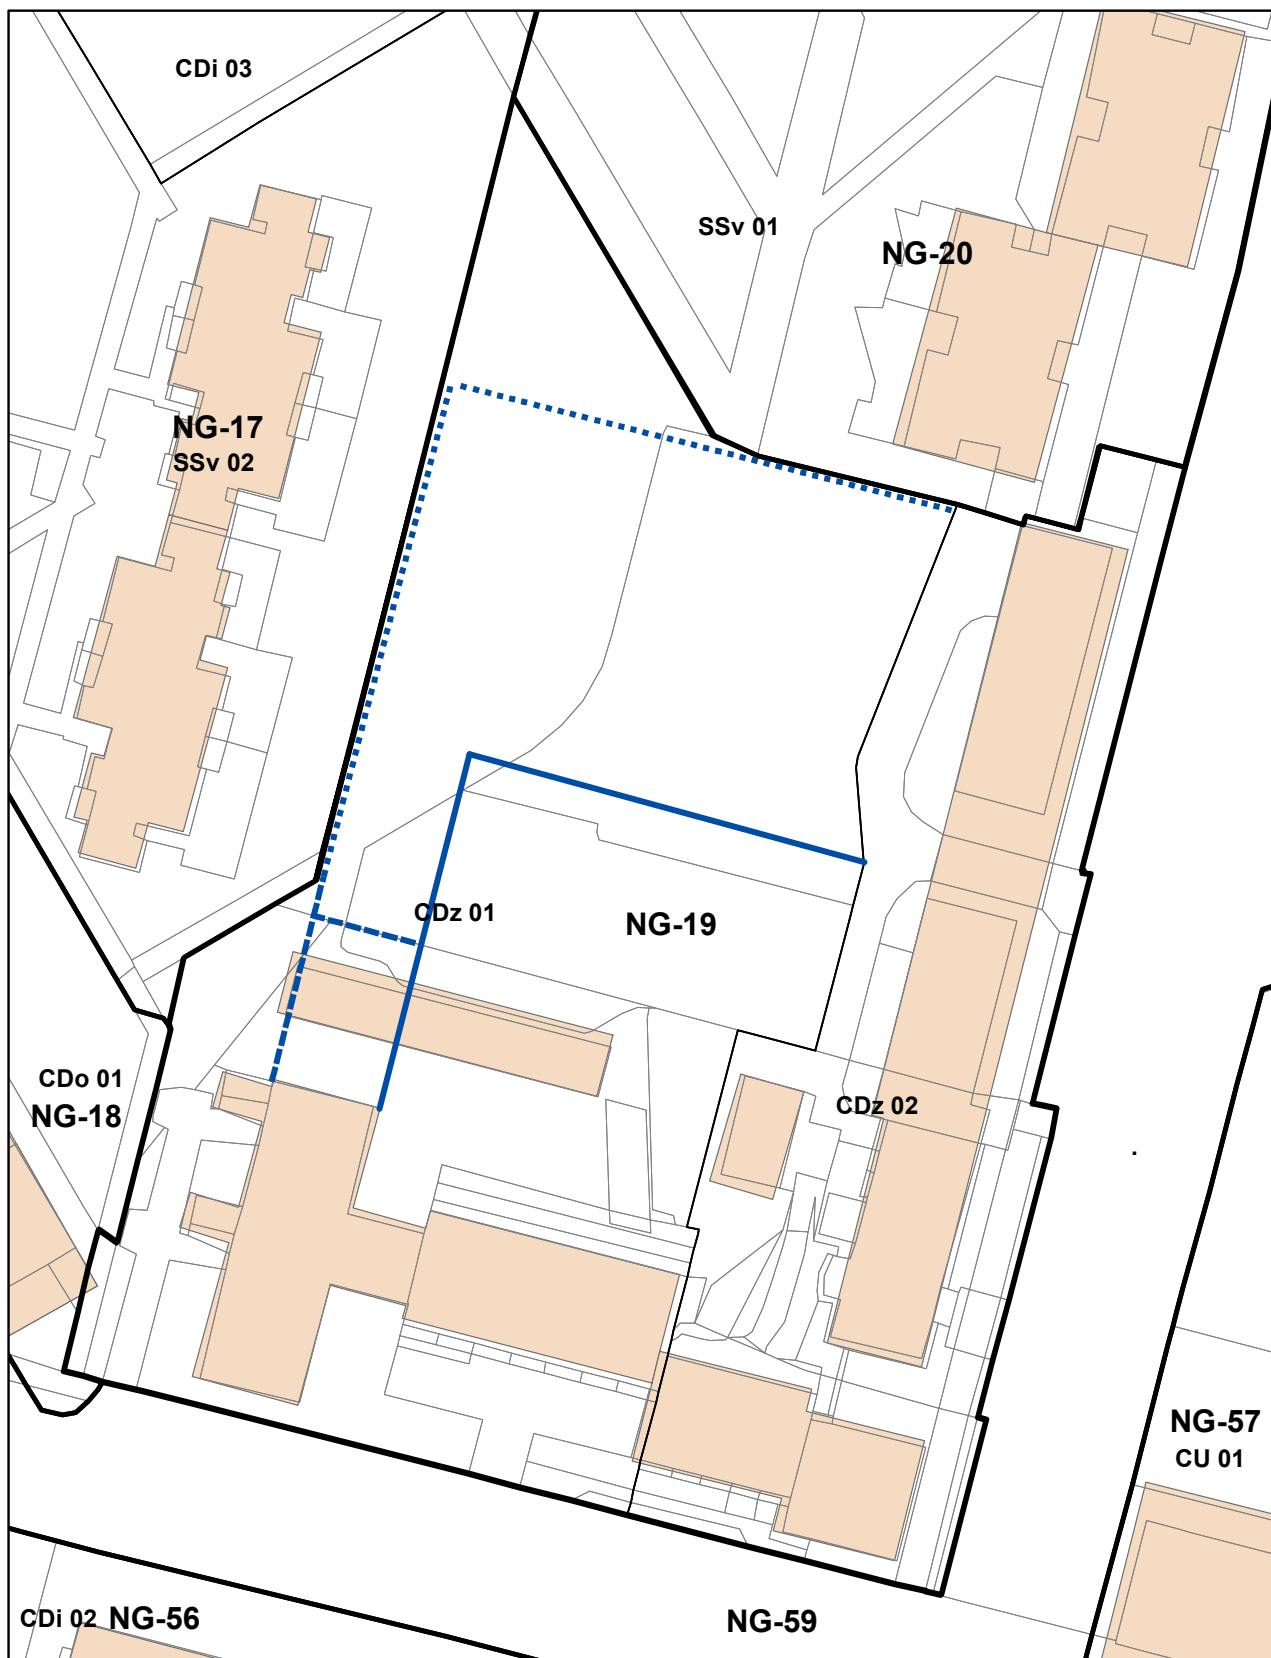

PODROBNI PROSTORSKI IZVEDBENI POGOJI - LIST ŠT. 28

- gradbena meja - klet
- gradbena meja - pritličje
- gradbena meja - nadstropje

**PODROBNI PROSTORSKI IZVEDBENI POGOJI - LIST ŠT. 29**

- | | | | | | |
|---|-----------------|---|---|----------|---|
|  | gradbena meja |  | Načrtovano območje javnega dobra | 1 | Obstoječi bazenski kompleks |
|  | gradbena linija |  | A Nove parkovne površine ob bazenu | 2 | Nova večnamenska športna dvorana |
| | |  | B Nove zunanje športne površine | 3 | Novi objekt pokritega bazena |
| | |  | C Urbani park - igrišča | 4 | Obstoječi objekt stadiona - tribune zahod |
| | |  | D Obstoječe zelene površine | 5 | Novi objekt stadiona - tribune vzhod |
| | | | | 6 | Novi servisni objekt ob Cankarjevi ulici |
| | | | | 7 | Novi dopolnilni objekt stadiona |
| | | | | 8 | Obstoječi paviljonski objekt |