


Priloga Shematični prikaz toplotne postaje in meja lastništva med distributerjevimi napravami in odjemalčevimi napravami

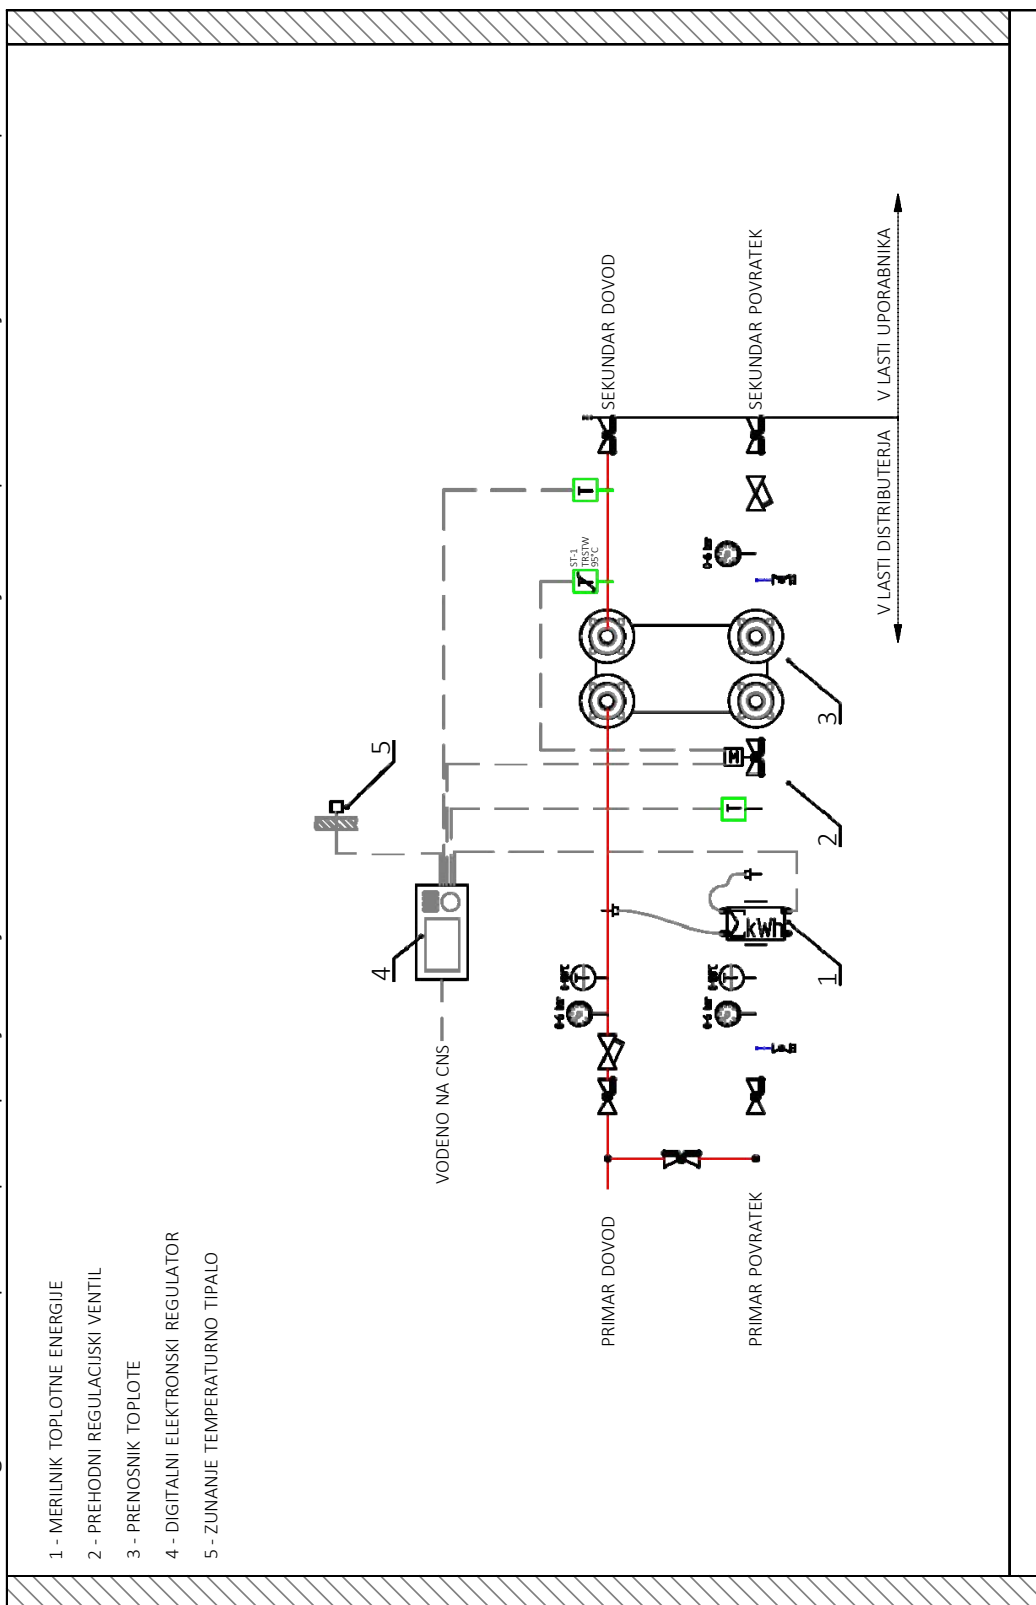

- 1 - MERILNIK TOPLOTNE ENERGIJE
- 2 - PREHODNI REGULACIJSKI VENTIL
- 3 - PRENOSNIK TOPLOTE
- 4 - DIGITALNI ELEKTRONSKI REGULATOR
- 5 - ZUNANJE TEMPERATURNO TIPALO

LEGENDA:

- OGREVANJE DOVOD
- OGREVANJE POVRATEK
- OGREVANJE SIGNALI