


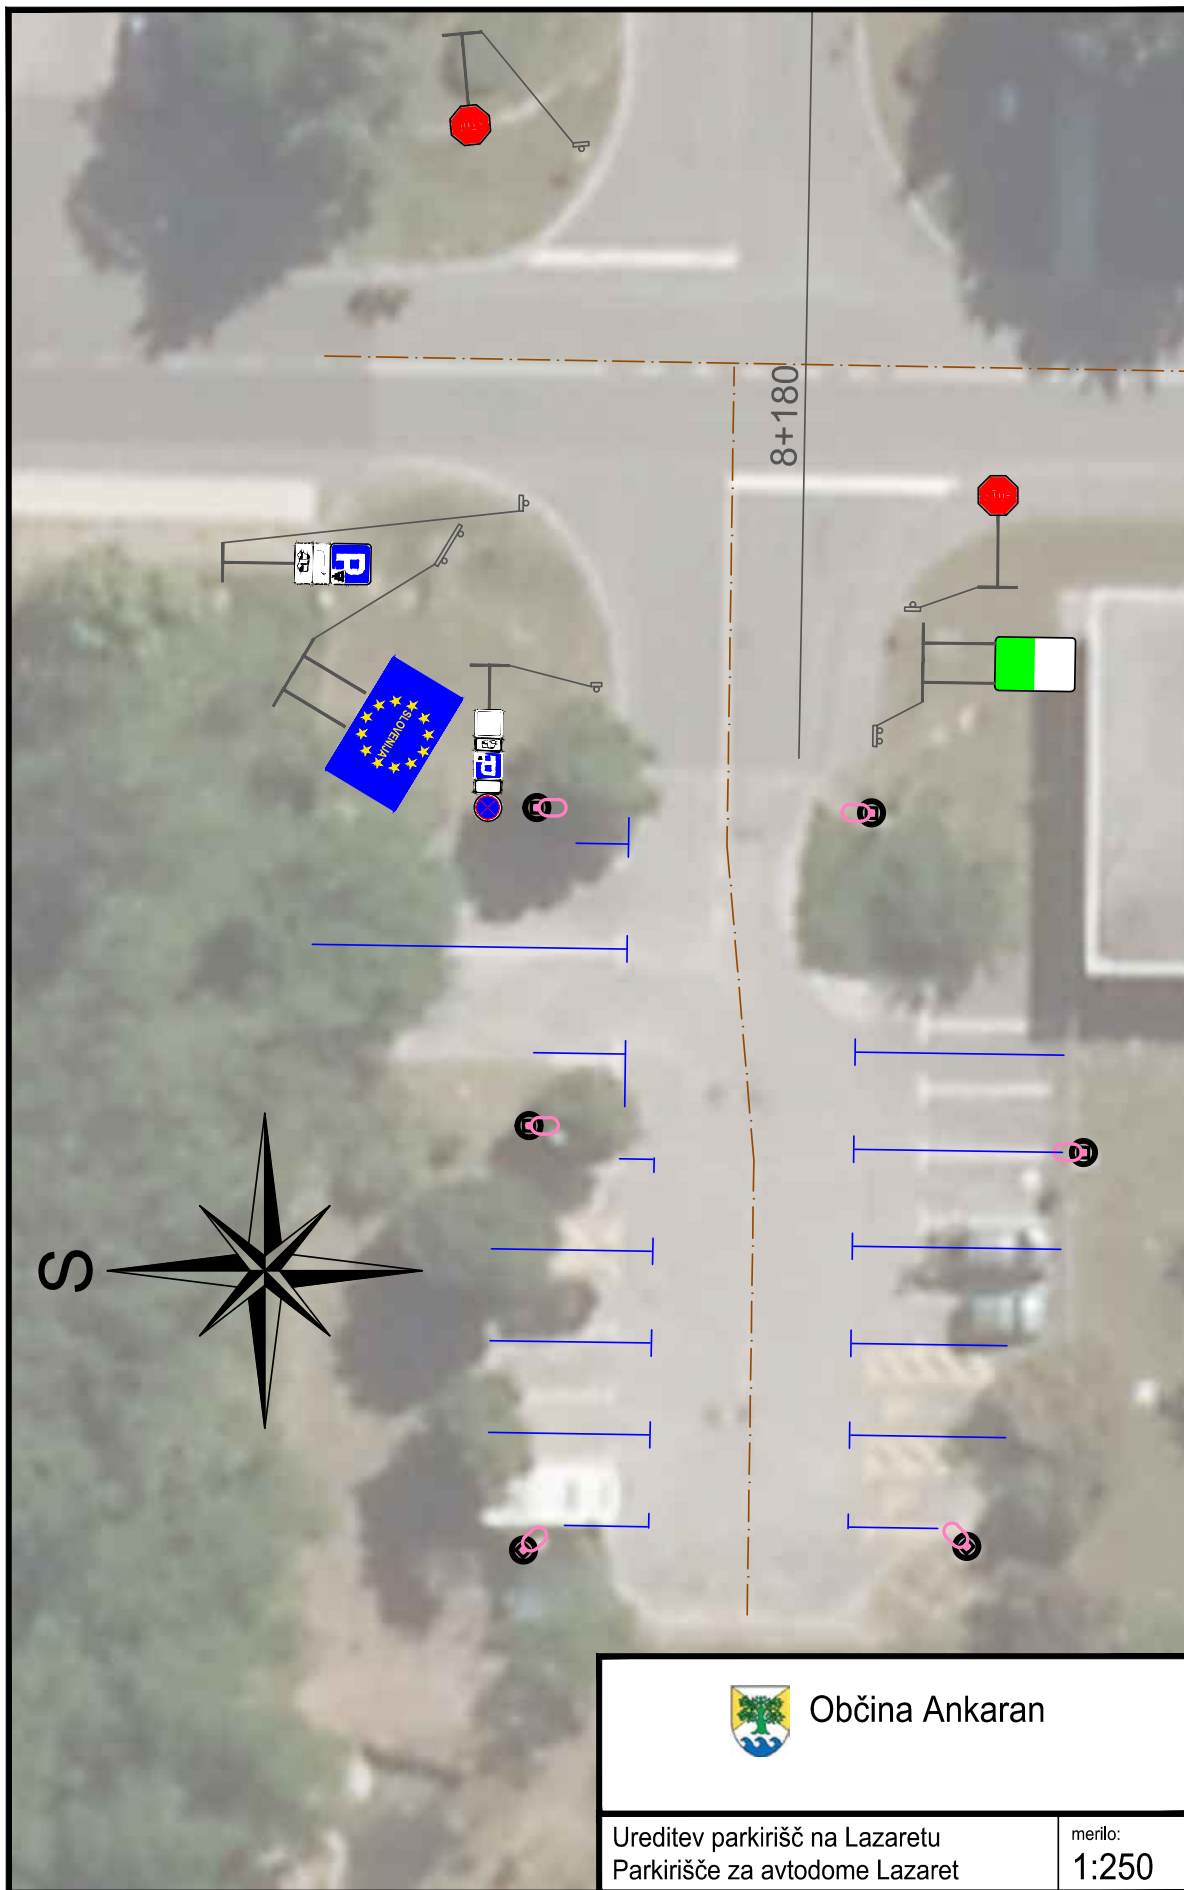

Občina Ankaran

Ureditev parkirišč na Lazaretu
Parkirišče za avtodome Lazaret

merilo:
1:250

