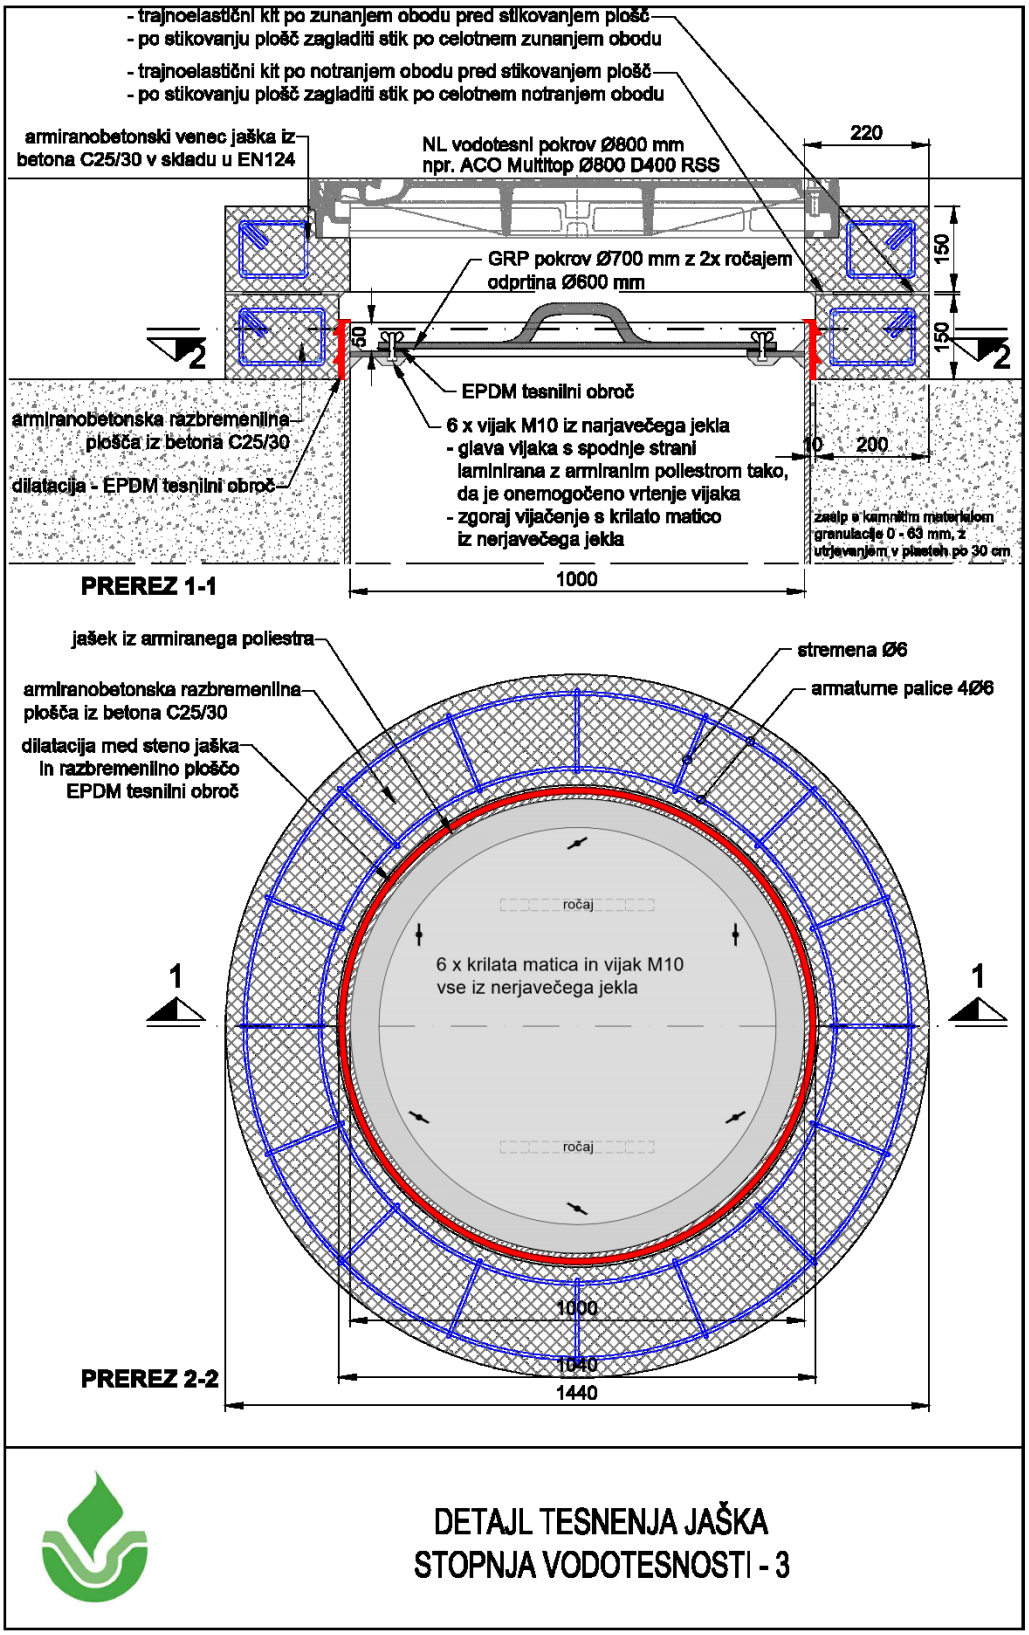Priloga 3: detajl tesnjenja jaška stopnja 3