


Priloga 2. Meja med napravami distributerja toplote in odjemalca

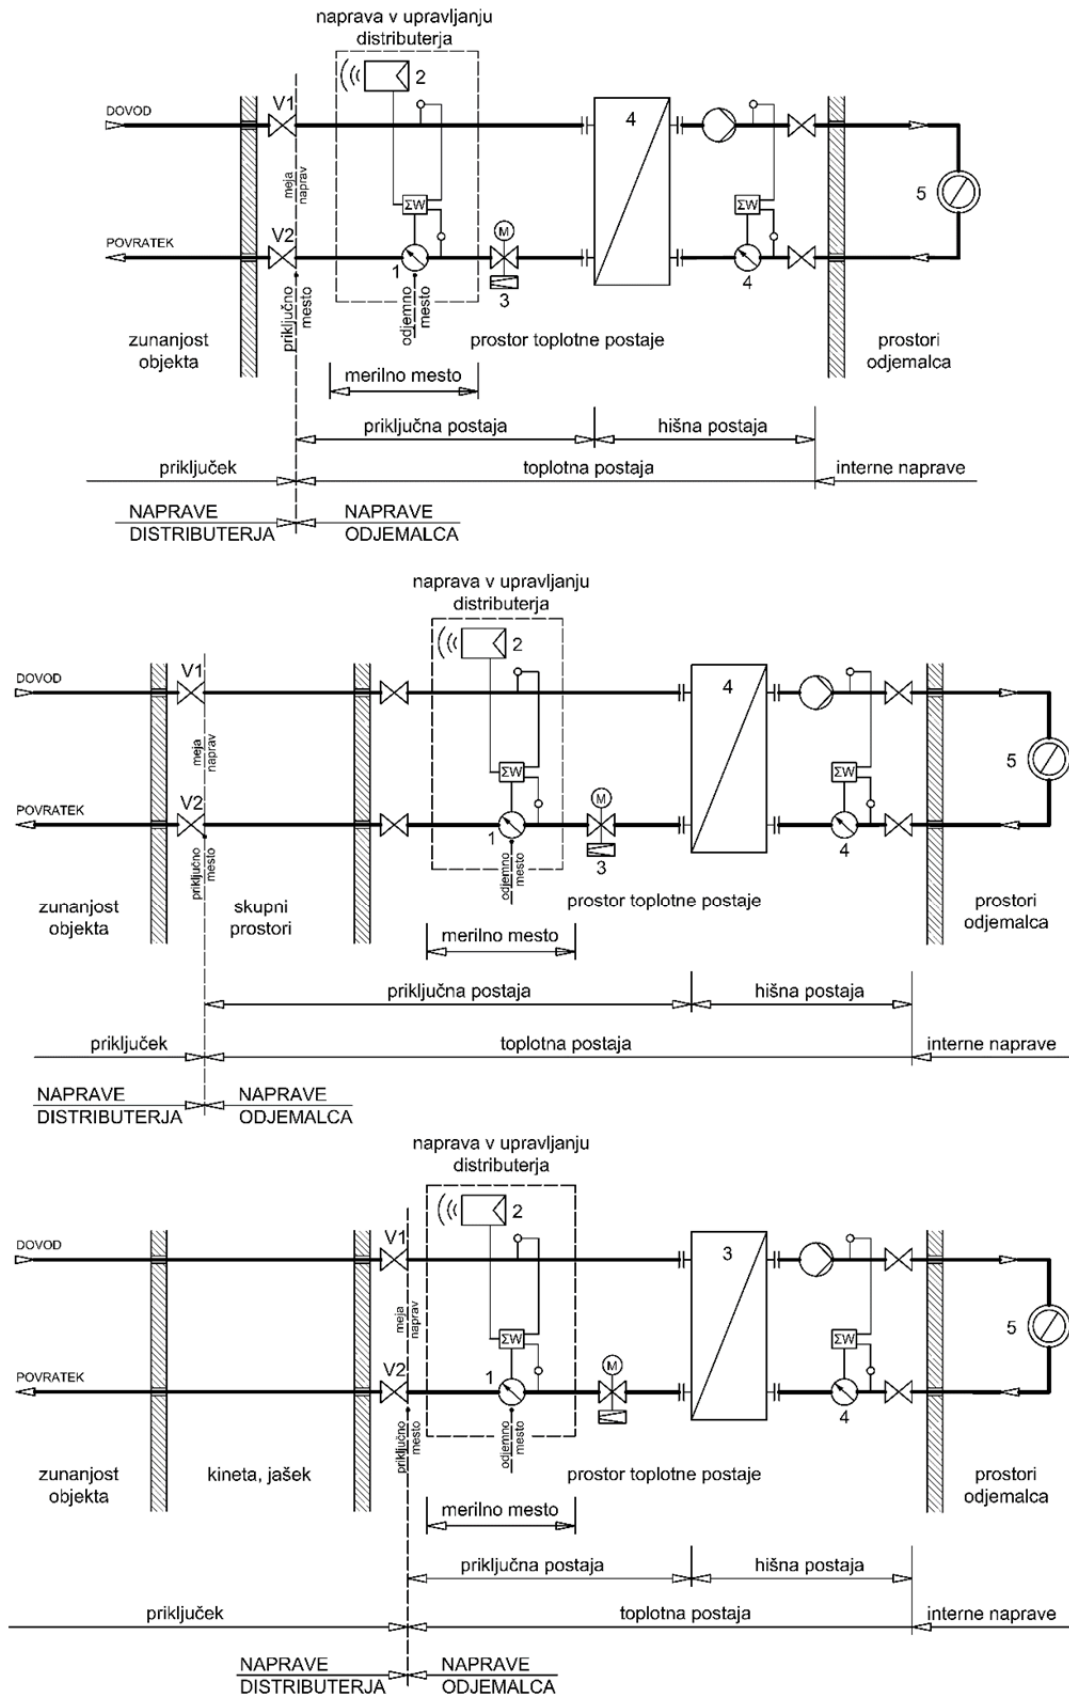

LEGENDA:

- |  |   |
|--|---|
| 1. MERILNA NAPRAVA ZA MERJENJE ODJEMA TOPLOTE            | 4. MERILNIKI TOPLOTE ZA INTERNO RAZDELITEV STROŠKOV |
| 2. NAPRAVA ZA DALJINSKI PRENOS PODATKOV                  | 5. INTERNE TOPLOTNE NAPRAVE ODJEMALCA               |
| 3. TOPLOTNI IZMENJEVALEC PRI INDIRECTNI TOPLOTNI POSTAJI | V1, V2 - GLAVNI ZAPORNI VENTILI                     |