


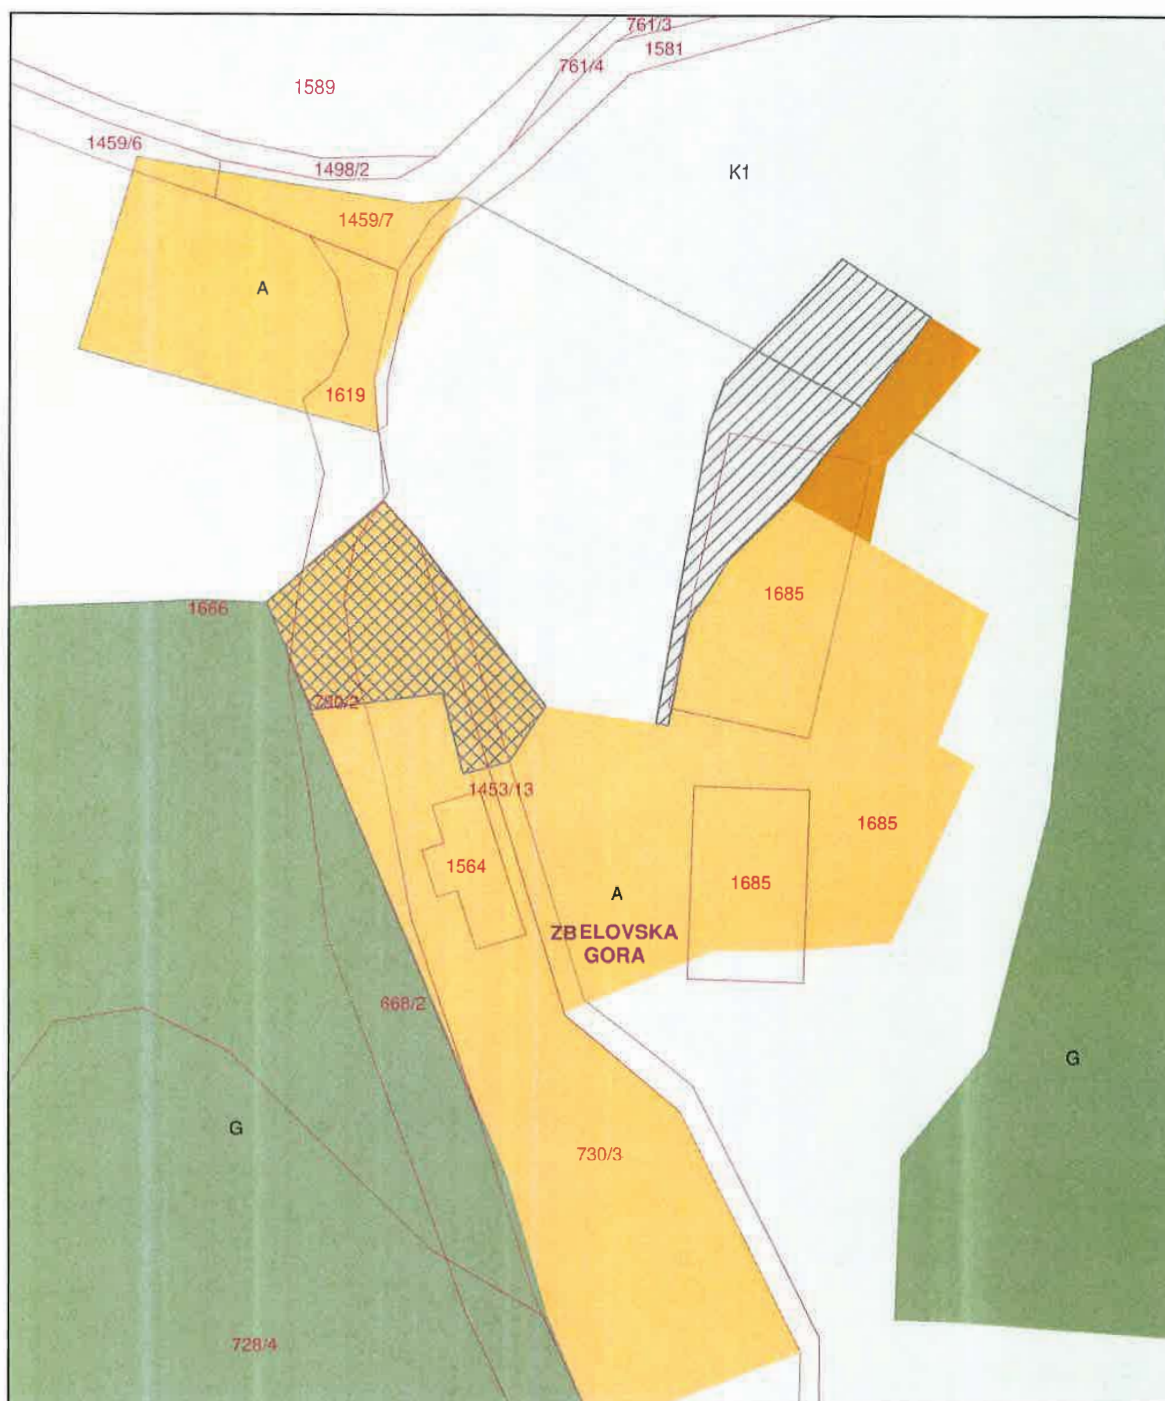

LEGENDA:

- območje dodane/preoblikovane izvirne površine posamične poselitve
- Območje izvzete/preoblikovane površine posamične poselitve
- območje dodanega stavbnega zemljišča
- izvorno območje posamične poselitve - A
- najboljše kmetijsko zemljišče- K1
- drugo kmetijsko zemljišče- K2
- gozd- G



UMRH d.o.o

ELABORAT LOKACIJSKE PREVERITVE ZA DOLOČITEV OBSEGA STAVBNEGA ZEMLJIŠČA PRI POSAMIČNI POSELITVI ZA DEL ENOTE UREJANJA PROSTORA »AP5« ZA PARCELE ŠT. 1666, 730/2, 730/3, 1564, 1453/13 IN 1685; VSE K.O.1121 ZBELOVSKA GORA

Projektivno podjetje:
Umrh d.o.o., Ulica 5. prekomorske 7, 2250 Ptuj

risba:
PRIKAZ SPREMEMB OBMOČJA POSAMIČNE POSELITVE

odgovorni prostorski načrtovalec:
URŠKA BERLIČ, u.d.i.a.
PA PPN ZAPS 1715

št. projekta:
21-LP-11

datum:
AVGUST 2021

merilo:
1:1000

list: **3**