


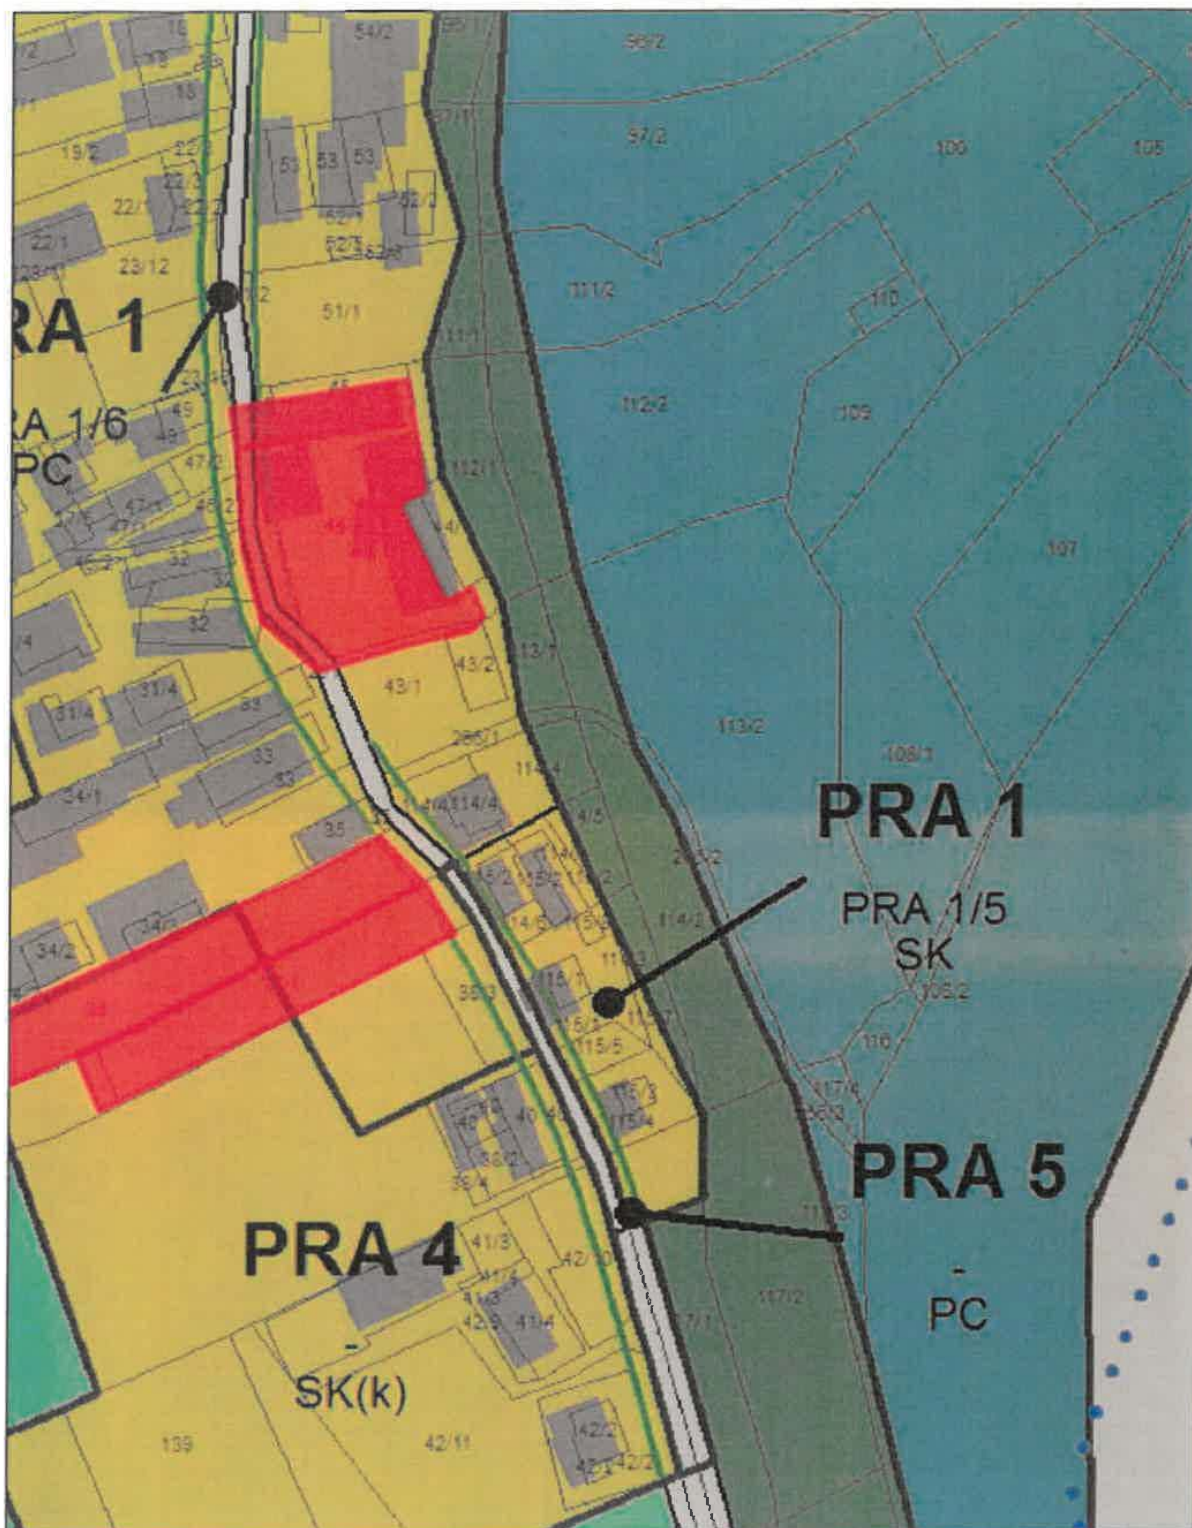

MESTNA OBČINA KRANJ



Merilo 1:1500

22.05.2023 10:34:24

Legenda

OPN - namenska raba prostora SD7 (2023) - raster



Regulacijska linija



Parcele



Opomba:



MESTNA OBČINA KRANJ



Merilo 1:1500

22.05.2023 10:36:13

Legenda

Regulacijska linija Parcele

Opomba:

22.05.2023 10:36:13



MESTNA OBČINA KRANJ



Merilo 1:1500

22.05.2023 10:41:21

Legenda

Regulacijska linija Parcele



Opomba:

22.05.2023 10:41:21
