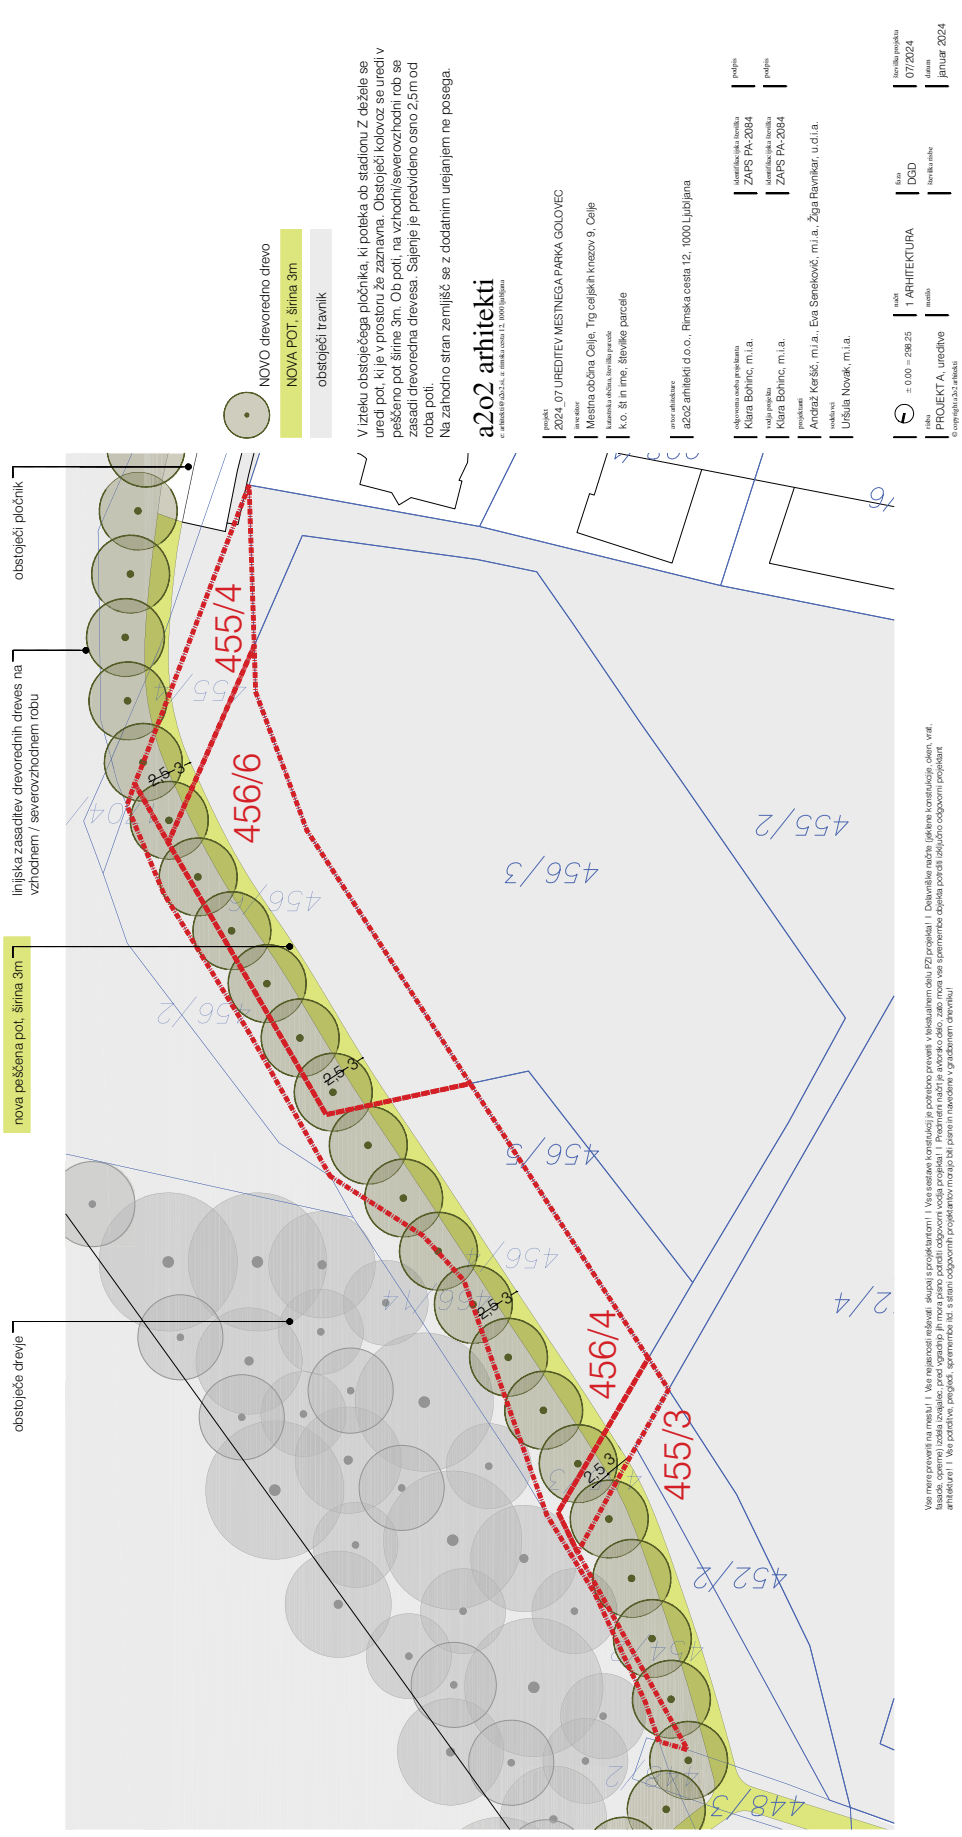
NOVO drevoredno drevo
NOVA POT, širina 3m
obstoječi travnik
V izteku obstoječega pločnika, ki poteka ob stadionu Z dežele se uredi pot, ki je v prostoru že zaznamna. Obstoječi kolovoz se uredi v peščeno pot širine 3m. Ob poti, na vzhodni/severovzhodni rob se zasadi drevoredna drevesa. Sajenje je predvideno osno 2.5m od roba poti.
Na zahodno stran zemljišč se z dodatnim urejanjem ne posega.
a2o2 arhitekti
projekt
2024_07 UREDITEV MESTNEGA PARKA GOLOVEC
investitor
Mestna občina Celje, Trg celjskih knezov 9, Celje
katastrska občina, številka parcele
k.o. Št in ime, številke parcele
izvajalec arhitekturne
a2o2 arhitekti d.o.o., Rimska cesta 12, 1000 Ljubljana
odgovorna oseba projektanta
Klara Bohinc, m.i.a.
vodja projekta
Klara Bohinc, m.i.a.
projektanti
Andraž Keršič, m.i.a., Eva Seneković, m.i.a., Žiga Ravnikar, u.d.i.a.
sodelavci
Uršula Novak, m.i.a.
faza
DGD
identifikacijska številka
ZAPS PA-2084
podpis
identifikacijska številka
ZAPS PA-2084
podpis
merilo
1 ARHITEKTURA
merilo
± 0.00 = 298.25
številka projekta
07/2024
datum
januar 2024
vrsta
PROJEKT A, ureditve
številka načrta
© copyright a2o2 arhitekti
obstoječi pločnik
linijska zasaditev drevoredn ih dreves na vzhodnem / severovzhodnem robu
nova peščena pot, širina 3m
obstoječe drevje
455/4
456/6
456/4
455/3
456/3
455/2
452/2
448/3
2.5
3
Vse mere preveriti na mestu! | Vse nejasnosti reševati skupaj s projektantom! | Vse sestavne konstrukcij je potrebno preveriti v tekstualnem delu PZI projekta! | Delavniške načrte (jeklene konstrukcije, okna, vrat, lasaški, opreme) izdela izvajalec, prav tako je potrebno pred izdelavo le-teh preveriti vse mere na objektu in jih uskladiti z arhitekturo! | Vse potrebne predpise, spremembe ter izdaje odgovorni projektanti morajo biti pravno nadzorno v gradbenem dovoljenju!