

Uradni list Republike Slovenije



Internet: www.uradni-list.si

e-pošta: info@uradni-list.si

Št. 4

Ljubljana, ponedeljek 19. 1. 2009

Cena 1,38 €

ISSN 1318-0576

Leto XIX

VLADA

130. Uredba o kategorizaciji prog

Na podlagi tretjega odstavka 3. člena Zakona o varnosti v železniškem prometu (Uradni list RS, št. 61/07) je Vlada Republike Slovenije izdala

UREDBO o kategorizaciji prog

I. SPLOŠNI DOLOČBI

1. člen

(1) Ta uredba določa kategorizacijo prog v Republiki Sloveniji glede na:

- obseg prometa, gospodarski pomen in povezovalno vlogo železniškega prometa v prostoru;
- največjo dovoljeno progovno hitrost;
- največjo dovoljeno osno in dolžinsko obremenitev proge;
- največje dopustne dimenzije vozil in naklada.

(2) Določbe te uredbe veljajo za obstoječe proge normalne tirne širine, in sicer za odprto progo in glavne postajne tire.

2. člen

(1) V tej uredbi uporabljeni izrazi imajo naslednji pomen:

1. »glavne proge« so proge, ki so navedene v Evropskem sporazumu o najvažnejših mednarodnih železniških progah – Sporazum AGC (E-proge), proge, ki so sestavni del TER-omrežja (T-proge), in proge, ki sestavljajo vseevropske mrežo prog (Koridor 5, Koridor 10);

2. »regionalne proge« so vse ostale proge, ki niso navedene v prejšnji točki;

3. »glavni tiri« so tiri, na katere lahko vlaki uvažajo in/ali z njih izvažajo;

4. »fiktivna dnevna prometna obremenitev proge« je obremenitev z bruto maso potniških in tovornih vlakov, povečana s faktorji hitrosti, faktorji osne obremenitve in faktorji agresivnosti kolesnih dvojic.

(2) Ostali izrazi, uporabljeni v tej uredbi, imajo enak pomen, kot ga določajo zakon, ki ureja varnost v železniškem prometu, in na njegovi podlagi izdani podzakonski predpisi.

II. RAZVRSTITEV PROG PO OBSEGU PROMETA, GOSPODARSKEM POMENU IN POVEZOVALNI VLOGI ŽELEZNIŠKEGA PROMETA V PROSTORU

3. člen

(1) Glede na obseg prometa, gospodarski pomen in povezovalno vlogo železniškega prometa v prostoru se proge delijo na glavne in regionalne proge.

(2) Glavne proge so:

- E 65 državna meja–Jesenice–Ljubljana–Pivka–Ilirska Bistrica–državna meja;
- E 67 Zidani Most–Maribor–Šentilj–državna meja;
- E 69 državna meja–Središče–Pragersko–Zidani Most–Ljubljana–Divaja–Koper potniška–cepišče Bivlje–Koper tovorna;
- E 70 državna meja–Dobova–Ljubljana–Sežana–državna meja;
- T 69 Ormož–Murska Sobota–Hodoš–državna meja.

(3) Regionalne proge so:

- Ljubljana Šiška–Kamnik Graben;
- Kranj–Naklo;
- Celje–Velenje;
- državna meja–Rogatec–Stranje–Grobelno;
- državna meja–Imeno–Stranje;
- Maribor–Prevalje–državna meja;
- Dravograd–Otiški vrh;
- Ljutomer–Gornja Radgona;
- državna meja–Lendava;
- Prešnica–Rakitovec–državna meja;
- Jesenice–Nova Gorica–Sežana;
- cepišče Šempeter–Vrtojba–državna meja;
- Prvačina–Ajdovščina;
- cepišče Kreplje–Repentabor–državna meja;
- državna meja–Metlika–Novo mesto–Ljubljana;
- Sevnica–Trebnje;
- Grosuplje–Kočevje;
- Novo mesto–Straža.

(4) Grafično so glavne in regionalne proge prikazane v prilogi 1, ki je sestavni del te uredbe.

(5) Nacionalne oznake in poimenovanje glavnih in regionalnih prog ter gradbene dolžine so podane v prilogi 2, ki je sestavni del te uredbe.

4. člen

(1) Glavne in regionalne proge se za vzdrževalne in plan-sko razvojne namene razvrščajo glede na povprečne dnevne fiktivne prometne obremenitve v eno izmed šestih skupin, določenih v tabeli 1.

Tabela 1: Povprečne dnevne fiktivne prometne obremenitve

Skupina 1	130 000 t/d < Tf
Skupina 2	80 000 t/d < Tf < 130 000 t/d
Skupina 3	40 000 t/d < Tf < 80 000 t/d
Skupina 4	20 000 t/d < Tf < 40 000 t/d
Skupina 5	5 000 t/d < Tf < 20 000 t/d
Skupina 6	Tf < 5 000 t/d

(2) Za vzdrževalne potrebe izvede upravljavec razvrstitev glede na povprečne dnevne fiktivne prometne obremenitve na določeni progi v preteklem letu. Za plansko razvojne potrebe izračuna upravljavec pričakovano dnevno fiktivno prometno

obremenitev na določeni progi v predvidenem planskem obdobju.

(3) Fiktivna dnevna prometna obremenitev se izračuna na način, kot je določen v prilogi 3, ki je sestavni del te uredbe, in v Objavi UIC 714.

III. RAZVRSTITEV PROG GLEDE NA NAJVEČJO DOVOLJENO PROGNOVNO HITROST

5. člen

(1) Glede na največjo dovoljeno progovno hitrost se proge delijo na proge za visoke hitrosti in na konvencionalne proge.

(2) Proge za visoke hitrosti so:

- posebej zgrajene proge za visoke hitrosti, opremljene za hitrosti, ki so na splošno enake ali višje od 250 km/h;
- posebej nadgrajene proge za visoke hitrosti, opremljene za hitrosti okoli 200 km/h;
- posebej nadgrajene proge za visoke hitrosti s posebnostmi, ki so posledica topografskih, reliefnih ali urbanističnih omejitev, na katerih se mora hitrost prilagajati za vsak primer posebej.

(3) Glede na kriterije iz prejšnjega odstavka sodijo vse proge v Republiki Sloveniji v kategorijo konvencionalnih prog.

IV. RAZVRSTITEV PROG GLEDE NA DOVOLJENO OSNO IN DOLŽINSKO OBREMENITEV

6. člen

(1) Glede na dovoljeno osno in dolžinsko obremenitev s tovornimi vagoni se proge ali odseki prog razvrščajo v kategorije A, B1, B2, C2, C3, C4, D2, D3, D4, ki so določene v tabeli 2.

Tabela 2: Dopustna dolžinska in osna obremenitev prog

Dolžinska obremenitev p [t/m] (vsota mase vozila in naklada, deljena z dolžino vozila med odbojnikoma)	Osna obremenitev P [t]			
	A	B	C	D
	16	18	20	22,5
5,0	A	B1		
6,4		B2	C2	D2
7,2			C3	D3
8,0			C4	D4

(2) Proga ali odsek proge se uvrsti v določeno kategorijo iz prejšnjega odstavka, če je sposobna za prevoz vlaka z neomejenim številom štiriosnih tovornih vagonov z razporedom osi, določenim v prilogi 4, ki je sestavni del te uredbe, in s tej kategoriji ustrezno osno in dolžinsko obremenitvijo. Na progi izven območja mostov je za razvrstitev v posamezno kategorijo odločilna dopustna osna obremenitev glede na vrsto in stanje zgornjega ustroja (sistem tirnic in kretnic, vrsta pritrditve, razmak in vrsta pragov, debelina grede, tamponski sloj, obraba itd.) ter stanje spodnjega ustroja, medtem ko je na mostovih odločilna dopustna osna in dolžinska obremenitev glede na nosilnost mostne konstrukcije, stanje mostu, vrsto in utrujenost materiala.

(3) Proge ali odseki prog, uvrščeni v posamezne kategorije po prejšnjem odstavku, so, ob pogoju, da največja dovoljena hitrost vlakov ne preseže 90 km/h in da se po presoji pristojne službe upravljavca na določenih odsekih in/ali objektih lahko dodatno omeji hitrost, sposobni za prevoz naslednjih vrst tovornih vagonov:

1. dvoosnih in triosnih tovornih vagonov ter štiriosnih tovornih vagonov z dvema podstavnima vozičkoma, katerih mere a (razmik osi v podstavnem vozičku) in b (razmik med zunanjo ploskvijo odbojnika in najbližjo osjo) so večje ali enake vrednostim, navedenim v prilogi 4 te uredbe, in katerih osne in dolžinske obremenitve ne presegajo vrednosti, navedenih v isti prilogi;

2. štiriosnih tovornih vagonov z dvema podstavnima vozičkoma, katerih mere a in b so manjše od vrednosti po prilogi 4

te uredbe, z osno obremenitvijo, zmanjšano glede na mere a in b po prilogi 5, ki je sestavni del te uredbe;

3. tovornih vagonov z dvema triosnima ali štiriosnima podstavnima vozičkoma in osno obremenitvijo, ki glede na mere a in b ne presega zmanjšane osne obremenitve po prilogah 6 in 7, ki sta sestavni del te uredbe;

4. tovornih vagonov s tremi oziroma štirimi dvoosnimi podstavnimi vozički, katerih osna obremenitev ne presega obremenitve, zmanjšane glede na geometrijske mere vagonovskih shem po prilogi 8, ki je sestavni del te uredbe, ob predpostavki, da ti vagoni ustrezajo tudi posebnim predpisom, ki zadevajo tovrstne vagonne.

(4) Pri vagonih, katerih razpored osi ne ustreza razporedom, navedenim v prilogah 6, 7 in 8 (nestandarden razpored osi), se dovoljena osna obremenitev določi pod pogojem, da največji moment in prečna sila v prostoležeči gredi poljubne dolžine, obremenjeni s poljubnim številom takih vagonov, ne sme preseči vrednosti momenta in prečne sile, ki bi ju dobili po razporedu osi po prilogi 4.

(5) Izjemoma se na progah kategorije C, z dovoljeno osno obremenitvijo 20 t, dopušča prekoračitev osne obremenitve za 0,5 t pri:

- dolgih dvoosnih tovornih vagonov z dovoljeno osno obremenitvijo 20 t in dolžine vključno z odbojniki od 14,1 do 15,5 m s ciljem povečanja njihove mejne nakladalne mase na 25 t;

- tovornih vagonov z dovoljeno osno obremenitvijo 22,5 t za izenačitev njihove velike tara mase, ki je pogojena s konstrukcijskimi spremembami zaradi doseganja take osne obremenitve. Pri tem največja dopustna masa, ki odpade na eno kolo, ne sme presegati 11,1 t.

(6) Tovorni vagoni, katerih tehnične karakteristike so v skladu s tretjim, četrtim in petim odstavkom tega člena, lahko obratujejo tudi v režimu S (100 km/h) ali SS (120 km/h), v kolikor njihove osne obremenitve ne presegajo 20 t (oziroma izjemoma 20,5 t iz prejšnjega odstavka) in če izpolnjujejo dodatne pogoje Objave UIC 432 ter pogoje, ki jih določajo zahtevnejši premostitveni objekti na progi. Tovorni vagoni, katerih tehnične karakteristike so v skladu s tretjim, četrtim in petim odstavkom tega člena in katerih osne obremenitve presegajo 20 t, lahko obratujejo s hitrostmi 100 km/h, če izpolnjujejo dodatne pogoje Objave UIC 700, Objave UIC 432 in Objave UIC 510-2. Hitrost takih vagonov se mora omejiti na 80 km/h v krivinah s polmerom, manjšim od 600 m, v primeru, da povprečna tirna širina na dolžini 100 m presega 1455 mm.

(7) Vse druge vrste tovornih vagonov, ki niso v skladu s tretjim, četrtim in petim odstavkom tega člena, se morajo obravnavati kot izredne pošiljke.

(8) Razvrstitev posameznih prog ali odsekov prog po kriterijih iz tega člena izvede upravljavec javne železniške infrastrukture in je objavljena v mednarodnih dokumentih prometnega področja.

(9) Upravljavec javne železniške infrastrukture mora vsako spremembo kategorizacije prog vnesti v register železniške infrastrukture.

7. člen

(1) Poleg razvrstitve prog v eno izmed kategorij po prejšnjem členu se zaradi določitve nakladalne mase vagonov v mednarodnem prometu in v skladu z Objavo UIC 700 določi še tako imenovana "normalna kategorija" mreže prog v Republiki Sloveniji.

(2) Normalna kategorija se določi glede na kategorije pretežnega dela prog, odprtih za mednarodni promet.

(3) Glede na to, da pretežni del prog v Republiki Sloveniji, odprtih za mednarodni tranzitni promet, ustreza kategoriji D3 (osna obremenitev 22,5 t, dolžinska obremenitev 7,2 t/m), se za normalno kategorijo slovenskih prog določi kategorija D3.

8. člen

Glede na kategorije prog in največje hitrosti posameznih vrst tovornih vlakov mora lastnik vagona po določbah Tehnične specifikacije za interoperabilnost-Železniški vozni park-Tovorni vagoni (UL L št. 344 z dne 8. 12. 2006, str. 1) vsak tovorni vagon opremiti z oznako največje dovoljene mejne nakladalne mase za posamezno kategorijo proge.

9. člen

(1) Za vleko vlakov na progah, ki so razvrščene v eno izmed kategorij glede na dovoljeno osno in dolžinsko obremenitev s tovrnimi vagoni, se lahko uporabljajo vse vrste vlečnih vozil, ki ustrezajo shemam obremenitev tovornih vagonov za tisto kategorijo. Smiselno to velja tudi za motorna vozila za posebne namene.

(2) V izjemnih primerih mora prevoznik za obratovanje vozil iz prejšnjega odstavka, ki imajo večjo osno in/ali dolžinsko obremenitev od dovoljene za posamezno kategorijo proge, od upravitelja pridobiti posebno dovoljenje na osnovi dokaza o nosilnosti proge za takšna vozila.

10. člen

(1) Nova vlečna vozila in tovrni vagoni ne smejo presehati mejnih obremenitev po shemi, določeni v prilogi 9, ki je sestavni del te uredbe, ali drugi shemi z analognimi vplivi.

(2) Pogoji obratovanja vlečnih vozil in tovornih vagonov na progah posameznih kategorij morajo ustrezati pogojem, določenim s to uredbo in Objavo UIC 700.

11. člen

(1) Pri specialnih tovrnih vagonih za izredne pošiljke je dopustno izkoristiti vse možne obtežbene sheme iz priloge 10, ki je sestavni del te uredbe.

(2) V prilogi 11, ki je sestavni del te uredbe, je prikazanih nekaj obremenilnih shem, ki izpolnjujejo pogoj iz prejšnjega odstavka.

(3) Mednarodni promet vagonov iz prvega odstavka tega člena je dovoljen le po predhodnem sporazumu med prizadetimi prevozniki in upraviteljem javne železniške infrastrukture.

V. RAZVRSTITEV PROG GLEDE NA NAJVEČJE DOPUSTNE DIMENZIJE VOZIL IN NAKLADA

12. člen

(1) Glede na največje dopustne dimenzije vozil in naklada se proge delijo po vrstah dopustnih nakladalnih profilov, ki jih predpisuje Mednarodna železniška zveza – UIC.

(2) Vse proge v Republiki Sloveniji dovoljujejo prevoz vozil in tovara v skladu z mednarodnim nakladalnim profilom, nakladalnim profilom SŽ I ter nakladalnima profiloma za kombinirani transport GA in GB. Novozgrajene proge morajo zagotavljati nakladalni profil GC.

(3) Nakladalni profil SŽ I in mednarodni nakladalni profil sta prikazana v prilogi 12, profili GA, GB in GC pa v prilogi 13, ki sta sestavni del te uredbe.

(4) Vsako vozilo ali naklad, ki presega nakladalni profil določene proge ali odseka proge, se mora obravnavati kot izredna pošiljka.

(5) Upravitelj javne železniške infrastrukture je dolžan vsako spremembo v kategorizaciji prog, ki zadeva razvrstitev prog glede na dopustne nakladalne profile, javiti Mednarodni železniški zvezi – UIC, da jo ta objavi v mednarodnih dokumentih, ki zadevajo to področje.

VI. KONČNI DOLOČBI

13. člen

Z dnem uveljavitve te uredbe se preneha uporabljati Uredba o kategorizaciji prog (Uradni list RS, št. 22/02).

14. člen

Ta uredba začne veljati naslednji dan po objavi v Uradnem listu Republike Slovenije.

Št. 00721-21/2008/4

Ljubljana, dne 15. januarja 2009


EVA 2008-2411-0083

Vlada Republike Slovenije

Borut Pahor l.r.
Predsednik

Priloga 1

Glavne in regionalne proge

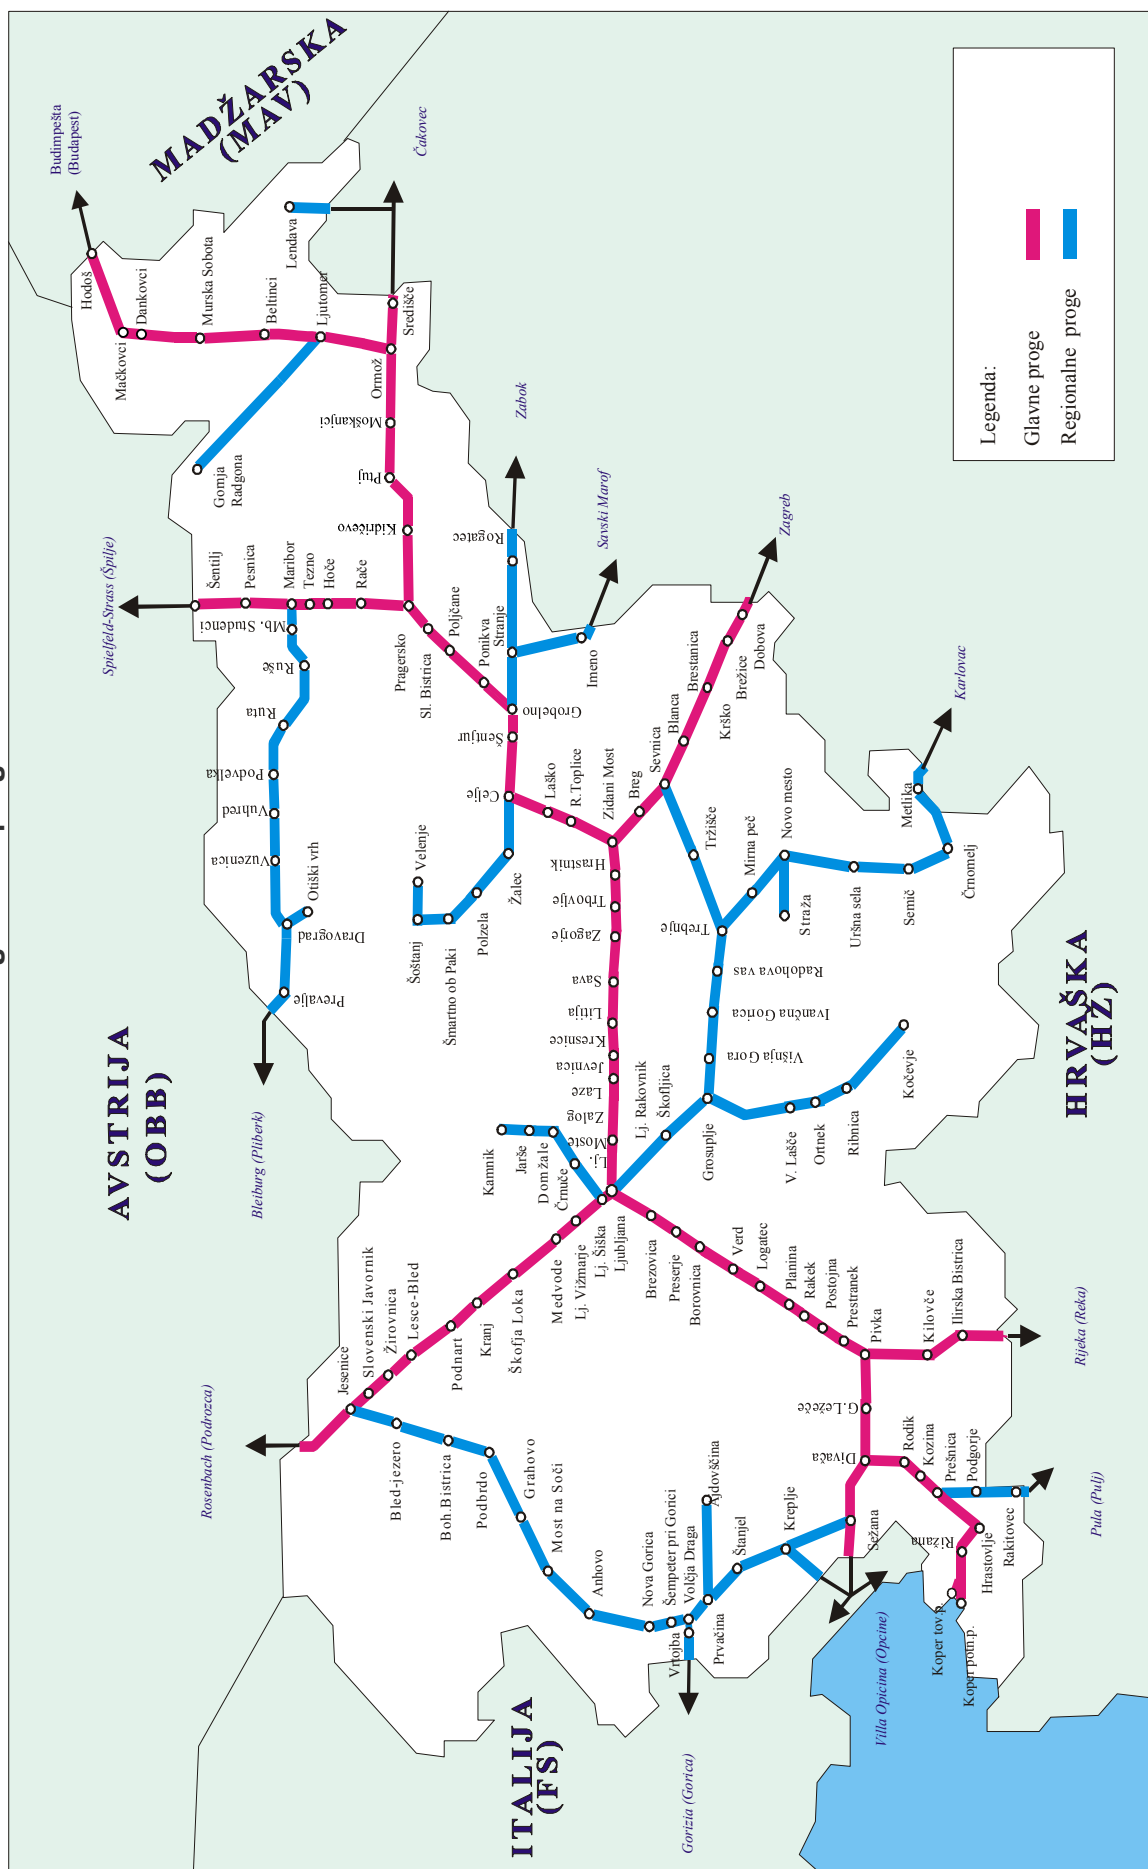

Priloga 2

Tabelarni prikaz glavnih in regionalnih prog in pripadajoča kategorija prog

Številka proge	Nacionalno poimenovanje proge	Nacionalna kategorija proge	Številka E-proge	Kategorija proge	Gradbena dolžina proge z glavnimi prevoznimi tiri			
					Celotna proga	Enotna proga	Dvotina proga	Dolžina tirov
10	d.m.-Dobova-Ljubljana	G	E70	D3	114,751		114,751	229,501
20	Ljubljana-Jesenice-d.m.	G	E65	D3	70,574	63,500	7,074	77,649
21	Ljubljana Šiška-Kamnik Graben	R		C4	23,010	23,010		23,010
22	Kranj-Naklo	R		C2	4,254	4,254		4,254
30	Zidani Most-Šentilj-d.m.	G	E67	C3	108,274	15,647	92,627	200,902
31	Celje-Velenje	R		C3	37,967	37,967		37,967
32	d.m.-Rogatec-Stranje-Grobelno	R		C3	36,775	36,745		36,745
33	d.m.-Imeno-Stranje	R		C4	14,236	14,236		14,236
34	Maribor-Prevalje-d.m.	R		B2	82,672	82,672		82,672
36	Dravograd-Otiški Vrh	R		C2	2,331	2,331		2,331
40	Pragersko-Središče-d.m.	G	E69	C3	51,894	51,894		51,894
41	Ormož-Murska Sobota-Hodoš-d.m.	G	T69	C3	69,215	69,215		69,215
42	Ljutomer-Gornja Radgona	R		C2	23,050	23,050		23,050
43	d.m.-Lendava	R		B2	5,216	5,216		5,216
50	Ljubljana-Sežana-d.m.	G	E70	D3	116,592		116,592	233,184
60	Divača-Koper potniška	G	E69	D3	48,164	48,164		48,164
61	Prešnica-Rakitovec-d.m.	R		C2	14,721	14,721		14,721
62	Cepišče Bivje-Koper tovarna	G	E69	D3	0,964	0,964		0,964
64	Pivka-Ilirska Bistrica-d.m.	G	E65	C2	24,405	24,405		24,405
70	Jesenice-Nova Gorica-Sežana	R		C2	129,185	129,185		129,185
71	cepišče Šempeter-Vrtojba-d.m.	R		C2	1,855	1,855		1,855
72	Prvačina-Ajdovščina	R		C2	14,833	14,833		14,833
73	cepišče Kreplje-Repentabor-d.m.	R		C2	2,501	2,501		2,501
80	d.m.-Metlika-Novo mesto-Ljubljana	R		C2	123,362	123,362		123,362
81	Sevnica-Trebnje	R		C2	31,345	31,345		31,345
82	Grosuplje-Kočevje	R		A	49,184	49,184		49,184
83	Novo mesto-Straža	R		A	8,216	8,216		8,216
10-30	Lok Zidani Most	G		C3	1,284	0,809	0,475	1,759
30-40	Lok Pragersko	G		C3	0,636		0,636	1,272
30-34	Lok Tezno-Maribor Studenci	R		C3	1,033	1,033		1,033
50-60	Lok Divača	G		D3	1,040	1,040		1,040
11	Zalog-Ljubljana; P3	R		D3	2,660	2,660		2,660
12	Zalog-Ljubljana; P4	R		D3	3,854	3,854		3,854
13	Zalog-Ljubljana; P5	R		C3	3,506	3,506		3,506
	SKUPAJ				1.223,557	891,402	332,155	1555,712

G - glavne proge

R - regionalne proge

Priloga 3

Objava UIC 714 - P

Izračun fiktivne dnevne prometne obremenitve proge T_f

$$T_f = S_p \cdot (T_p + 1,4 \cdot L_p) + S_t \cdot (K_t \cdot T_t + 1,4 \cdot L_t)$$

V zgornji enačbi uporabljeni členi pomenijo:

 T_p povprečni dnevni obseg potniškega prometa v brt (brez lokomotiv); T_t povprečni dnevni obseg tovornega prometa v brt (brez lokomotiv); L_p povprečni dnevni obseg dela lokomotiv potniških vlakov v t; L_t povprečni dnevni obseg dela lokomotiv tovornih vlakov v t; K_t faktor vpliva osne obremenitve in agresivnosti kolesnih dvojic tovornih vagonov: $K_t = 1,15$ normalna vrednost $K_t = 1,30$ če je > 50 % celotnega prometa z osno obremenitvijo 20 t;
če je > 25 % celotnega prometa z osno obremenitvijo 20,5 t; $K_t = 1,45$ če je > 50 % celotnega prometa z osno obremenitvijo 20,5 t;
če je > 75 % celotnega prometa z osno obremenitvijo 20 t; S_p in S_t sta faktorja, ki upoštevata vpliv obratovalnih hitrosti vlakov. S_p je določen glede na največjo voznoredno hitrost potniških vlakov, S_t pa glede na voznoredno hitrost tovornih vlakov.

S_p (S_t)	= 1,00 za		$V \leq 60$ km/h
S_p (S_t)	= 1,05 za	60 km/h	< $V \leq 80$ km/h
S_p (S_t)	= 1,15 za	80 km/h	< $V \leq 100$ km/h
S_p (S_t)	= 1,25 za	100 km/h	< $V \leq 130$ km/h
S_p	= 1,35 za	130 km/h	< $V \leq 160$ km/h
S_p	= 1,40 za	160 km/h	< $V \leq 200$ km/h
S_p	= 1,45 za	200 km/h	< $V \leq 250$ km/h
S_p	= 1,50 za	250 km/h	< V

Priloga 4

Objava UIC 700 – O

Scheme tovrnih vagonov za določanje kategorije proge

a = razmik osi v podstavnem vozičku

b = razmik med zunanjo ploskvijo odbojnika in najbližjo osjo

c = razmik med notranjima osema


Kategorija	Oсна obremenitev	Dolžinska obremenitev	
A	$P = 16 \text{ t}$	$p = 5,0 \text{ t/m}$	
B1	$P = 18 \text{ t}$	$p = 5,0 \text{ t/m}$	
B2	$P = 18 \text{ t}$	$p = 6,4 \text{ t/m}$	
C2	$P = 20 \text{ t}$	$p = 6,4 \text{ t/m}$	
C3	$P = 20 \text{ t}$	$p = 7,2 \text{ t/m}$	
C4	$P = 20 \text{ t}$	$p = 8,0 \text{ t/m}$	
D2	$P = 22,5 \text{ t}$	$p = 6,4 \text{ t/m}$	
D3	$P = 22,5 \text{ t}$	$p = 7,2 \text{ t/m}$	
D4	$P = 22,5 \text{ t}$	$p = 8,0 \text{ t/m}$	

Priloga 5

Objava UIC 700 – O

Tovorni vagoni z dvema dvoosnima podstavnima vozičkoma

Največja dovoljena osna obremenitev P_r , reducirana glede na razmik a in b na različnih kategorijah prog.

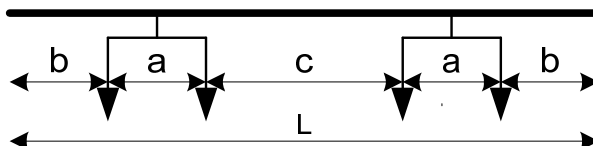

Velikost razmika		Kategorija proge			
a (m)	b (m)	A (t)	B2 B1 (t)	C4 C3 C2 (t)	D4 D3 D2 (t)
1,80	1,50	16	18	20	22,5
	1,40	15	17	19	21,5
	1,30	15	16,5	18,5	20,5
	1,20	14	16	18	20
1,70	1,50	15,5	17,5	19,5	22
	1,40	15	17	19	21
	1,30	14	16	18	20
	1,20	14	15,5	17,5	19,5
1,60	1,50	15	17	19	21
	1,40	14,5	16,5	18,5	20
	1,30	14	15,5	17,5	19
	1,20	13,5	15	17	18,5
1,50	1,50	14,5	16,5	18,5	20
	1,40	14	16	18	19,5
	1,30	13,5	15,5	17,5	19
	1,20	13	14,5	17	18
1,40	1,50	13,5	15,5	17	19
	1,40	13,5	15,5	17	18,5
	1,30	13	15	16,5	18,5
	1,20	12	14	15,5	17,5
1,30	1,50	13	15	16,5	18,5
	1,40	13	15	16,5	18,5
	1,30	12,5	14,5	16,5	18
	1,20	11,5	13,5	15,5	17

Opozorilo:


Oсна obremenitev iz zgornje tabele velja le, če je dolžina vagona L čez odbojnice tolikšna, da je dolžinska obremenitev p v mejah, ki so predpisane za posamezno kategorijo proge. V nasprotnem primeru je dovoljena osna obremenitev manjša in znaša $pL/4$.

Priloga 6

Objava UIC 700 – O

Tovorni vagoni z dvema triosnima podstavnima vozičkoma

Največja dovoljena osna obremenitev P_r , reducirana glede na razmik a in b na različnih progah.

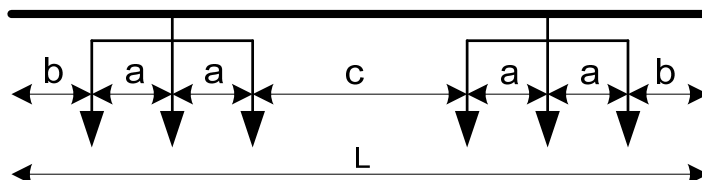

Velikost razmika		Kategorija proge								
a (m)	b (m)	A (t)	B1 (t)	B2 (t)	C2 (t)	C3 (t)	C4 (t)	D2 (t)	D3 (t)	D4 (t)
1,80	1,50	13	14,5	15	16,5	16,5	16,5	18	18	18
	1,40	12,5	14	14,5	16	16	16	17,5	18	18
	1,30	12	13,5	14,5	15,5	16	16	17	17,5	18
	1,20	12	13	14,5	15	16	16	16	17	18
1,70	1,50	12,5	14	14,5	16	16	16	17,5	17,5	17,5
	1,40	12	13,5	14	15,5	15,5	15,5	17	17,5	17,5
	1,30	12	13	14	15	15,5	15,5	16	17	17,5
	1,20	12	13	14	14,5	15,5	15,5	16	16,5	17,5
1,60	1,50	12	13,5	14	15,5	15,5	15,5	17	17	17
	1,40	12	13	13,5	15	15	15	16	17	17
	1,30	11,5	13	13,5	14,5	15	15	16	16,5	17
	1,20	11,5	12,5	13,5	14	15	15	15,5	16	17
1,50	1,50	12	13	13,5	15	15	15	16	16,5	16,5
	1,40	11,5	13	13	14,5	14,5	14,5	16	16,5	16,5
	1,30	11,5	12,5	13	14,5	14,5	14,5	15,5	16,5	16,5
	1,20	11,5	12,5	13	14	14,5	14,5	15,5	16	16,5
1,40	1,50	11,5	12,5	12,5	14	14	14	15,5	15,5	15,5
	1,40	11,5	12,5	12,5	14	14	14	15,5	15,5	15,5
	1,30	11,5	12,5	12,5	14	14	14	15,5	15,5	15,5
	1,20	11,5	12,5	12,5	14	14	14	15,5	15,5	15,5
1,30	1,50	11	12	12	13,5	13,5	13,5	15	15	15
	1,40	11	12	12	13,5	13,5	13,5	15	15	15
	1,30	11	12	12	13,5	13,5	13,5	15	15	15
	1,20	11	12	12	13,5	13,5	13,5	15	15	15

Opozorilo:

V zgornji tabeli navedene osne obremenitve vagona veljajo le:


1. Če je razmik $c > 2b$. V nasprotnem primeru se za vrednost b ne upošteva razmik b , pač pa vrednost $c/2$ ali prva nižja vrednost iz tabele. Če je $c/2 < 1,2$ m, je obvezen poseben preizkus (glej točko 3.2.1 na strani 4 Objave UIC 700).
2. Če je dolžina vagona čez odbojnice L tolikšna, da je dolžinska obremenitev p v predpisanih mejah za posamezno kategorijo proge. V nasprotnem primeru je dovoljena osna obremenitev manjša in znaša $pL/6$.

Priloga 7

Objava UIC 700 – O

Tovorni vagoni z dvema štiriosnima podstavnima vozičkoma

Največja dovoljena osna obremenitev P_r , reducirana glede na razmik a in b na različnih kategorijah prog.

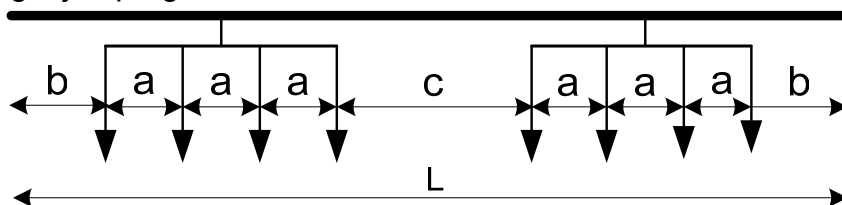

Velikost razmika		Kategorija proge								
a (m)	b (m)	A (t)	B1 (t)	B2 (t)	C2 (t)	C3 (t)	C4 (t)	D2 (t)	D3 (t)	D4 (t)
1,80	1,50	11,5	13	14,5	15	16	16	15,5	16,5	17,5
	1,40	11	12,5	13,5	14,5	15,5	16	15	16,5	17
	1,30	10,5	12	13,5	14	15	16	15	16	17
	1,20	10,5	11,5	13	13,5	15	16	14,5	15	16,5
1,70	1,50	11	12,5	14	14,5	15,5	15,5	15	16	17,5
	1,40	10,5	12	13,5	14	15	15,5	15	16	17
	1,30	10,5	11,5	13	13,5	14,5	15,5	14,5	15	16,5
	1,20	10	11	12,5	13,5	14,5	15,5	14	15	16,5
1,60	1,50	10,5	12	13,5	14	15	15	15	15,5	16,5
	1,40	10	11,5	13	13,5	14,5	15	14,5	15	16
	1,30	10	11	12,5	13	14	14,5	14	14,5	15,5
	1,20	10	11	12	13	14	14,5	14	14,5	15
1,50	1,50	10,5	11,5	13	13,5	14,5	14,5	14,5	15	16
	1,40	10	11	12,5	13	14	14,5	14	14,5	15,5
	1,30	9,5	10,5	12	12,5	13,5	14	13	14	15
	1,20	9,5	10,5	12	12,5	13	14	13	14	15
1,40	1,50	10	10,5	12	13	13	13	13	14,5	15
	1,40	10	10,5	12	12,5	13	13	13	14	15
	1,30	9,5	10	12	12	13	13	12,5	13,5	15
	1,20	9,5	10	11,5	11,5	12,5	13	12,5	13	14,5
1,30	1,50	9,5	10,5	11,5	12,5	12,5	12,5	13	14	14,5
	1,40	9,5	10,5	11,5	12	12,5	12,5	13	13,5	14,5
	1,30	9	10	11,5	11,5	12,5	12,5	12,5	13	14,5
	1,20	9	10	11	11,5	12	12,5	12,5	13	14

Opozorilo:

V zgornji tabeli navedene osne obremenitve veljajo le:


1. Če razmik c znaša $2b$. V nasprotnem primeru se za vrednost b ne upošteva razmik b , pač pa vrednost $c/2$ ali prva nižja vrednost iz tabele. Če je $c/2 < 1,2$ m, je obvezen poseben preizkus (glej točko 3.2.1 na strani 4 Objave UIC 700).
2. Če je dolžina vagona čez odbojnice L tolikšna, da je dolžinska obremenitev p v predpisanih mejah za posamezno kategorijo proge. V nasprotnem primeru je dovoljena osna obremenitev manjša in znaša $pL/8$.

Priloga 8

Objava UIC 700 – O

Tovorni vagoni s tremi ali štirimi dvoosnimi podstavnimi vozički


Največja dovoljena osna obremenitev P_r , reducirana glede na razmik a in b in c .

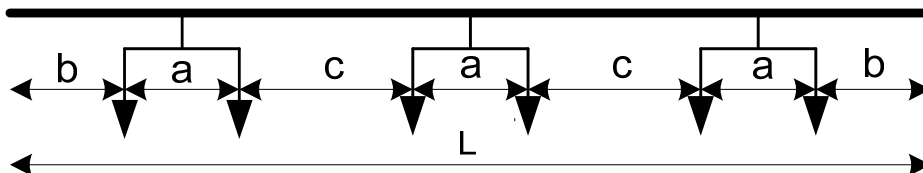

Če je $c \geq 2b$: uporabijo se vrednosti iz tabele priloge 5.

Če je $c < 2b$: uporabijo se vrednosti iz tabele priloge 5. Namesto razmika b se uporabi vrednost $c/2$ ali najbližja pripadajoča vrednost iz tabele.

Če je $c/2 < 1,2$ m, je obvezen poseben preizkus (glej točko 3.2.1 na strani 4 Objave UIC 700).

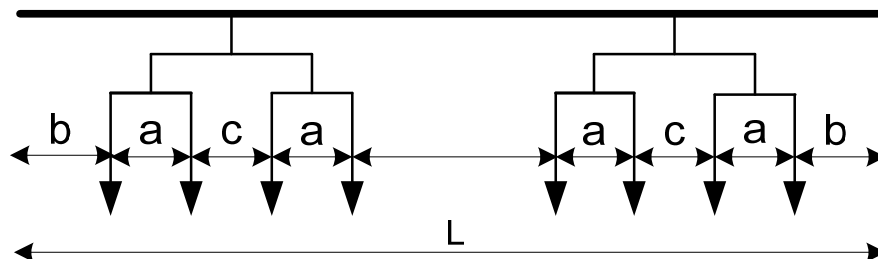Tovorni vagoni s štirimi dvoosnimi podstavnimi vozički

Če je $2,4 \leq c < 2b$: se uporabljajo vrednosti iz priloge 5 tako, da se za vrednost b ne vzame razmik b , pač pa vrednost $c/2$ ali prva manjša vrednost iz tabele priloge 5.

Če je $c < 2,4$ m: se uporabijo vrednosti iz priloge 7 tako, da se za vrednost a vzame manjša od obeh vrednosti a in c .

Opozorilo:

Osne obremenitve, navedene v tej prilogi, veljajo le, če je dolžina vagona čez odbojnice L tolikšna, da je zadoščeno pogoju za dolžinsko obremenitev p , ki velja za posamezno kategorijo proge. V nasprotnem primeru znaša dovoljena osna obremenitev:

- $pL/6$ za toverne vagone s tremi podstavnimi vozički;
- $pL/8$ za toverne vagone s štirimi podstavnimi vozički.


Priloga 9

Objava UIC 702


Shema mejnih obremenitev novih vlečnih vozil in vagonov

Podane obremenilne sheme povzročijo vplive, ki so za vse razpone v mejah vrednosti, dobljenih po shemi iz priloge 10.


Vlečno vozilo BB

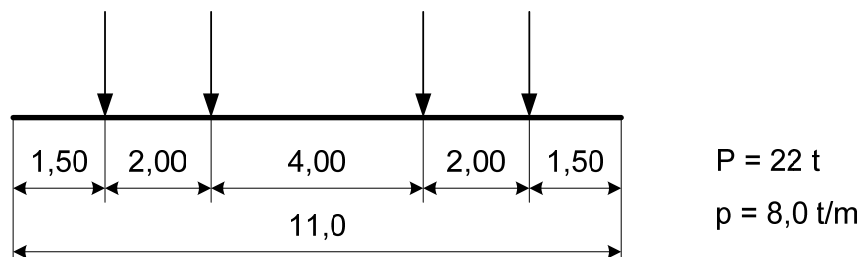

Vlečno vozilo CC

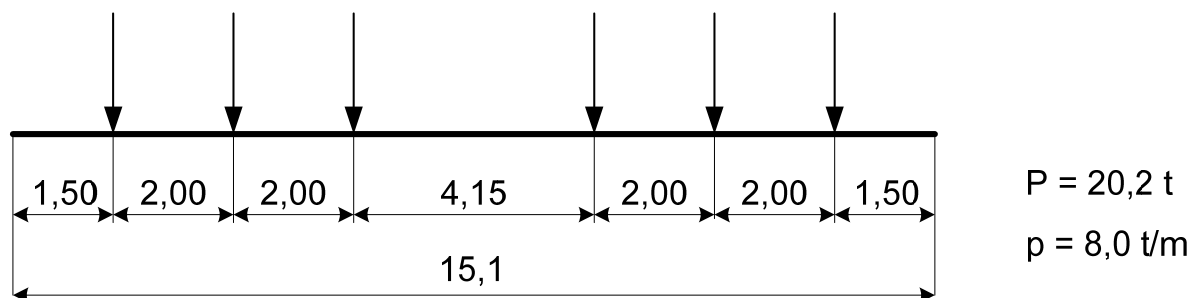


Vagoni

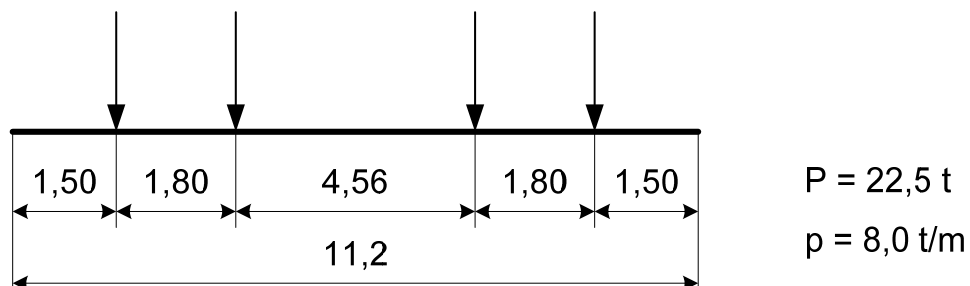

Priloga 10

Objava UIC 702

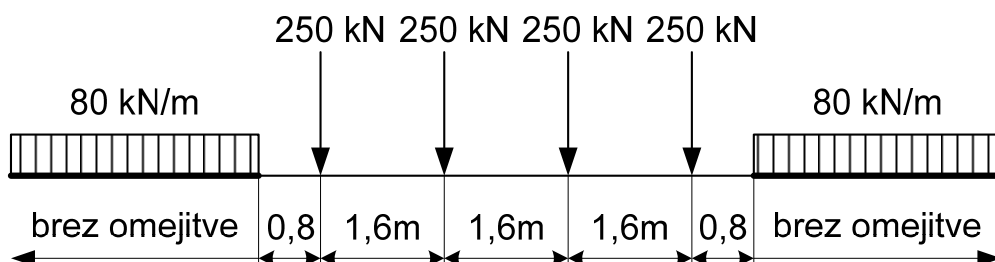Obtežbena shema za nove premostitvene konstrukcije

Obtežba se postavlja tako, da na obravnavanem delu konstrukcije povzroči najneugodnejši vpliv.

Priloga 11


Objava UIC 702

Obtežbene sheme specialnih tovornih vagonov za izredne pošiljke

Tabela za min a (m)

n =		2 x n osi						
		3	4	5	6	8	10	14
Obtežba kN/os	160						< 1,25	1,30
	170						1,25	1,45
	180					1,25	1,35	1,60
	190			1,25	1,25	1,35	1,50	1,70
	200		1,25	1,30	1,30	1,55	1,70	2,00
	210	1,35	1,40	1,40	1,40	1,55	1,70	2,00
	220	1,40	1,40	1,45	1,50	1,70	1,90	2,10


Vrednosti za min a so dobljene grafično in so zaokrožene.

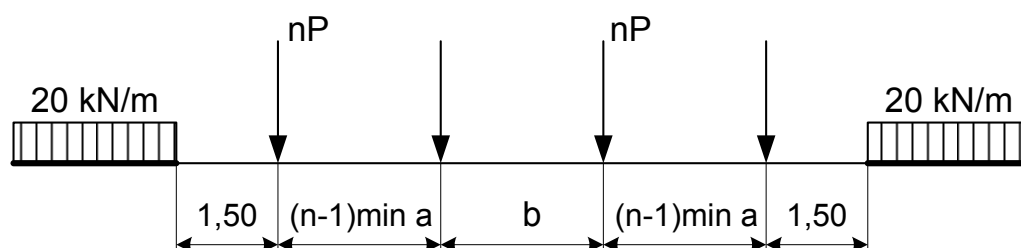


za n		b	
3	in	4	6,0 m
5			7,0 m
6	do	8	6,0 m
10	do	14	10,0 m

Priloga 12

Nakladalni profil SŽ I

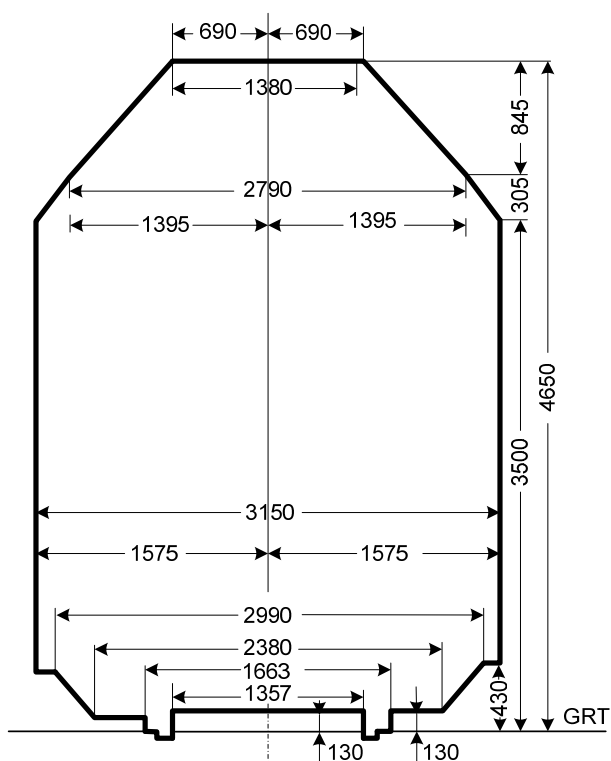


Mednarodni nakladalni profil

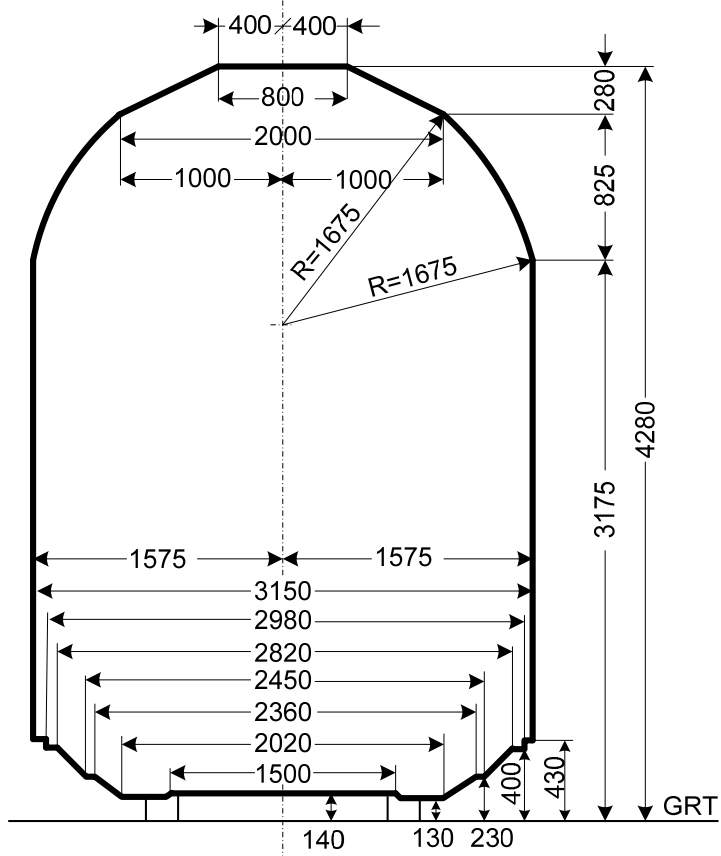

Priloga 13

Nakladalni profil za kombinirani transport GA, GB in GC

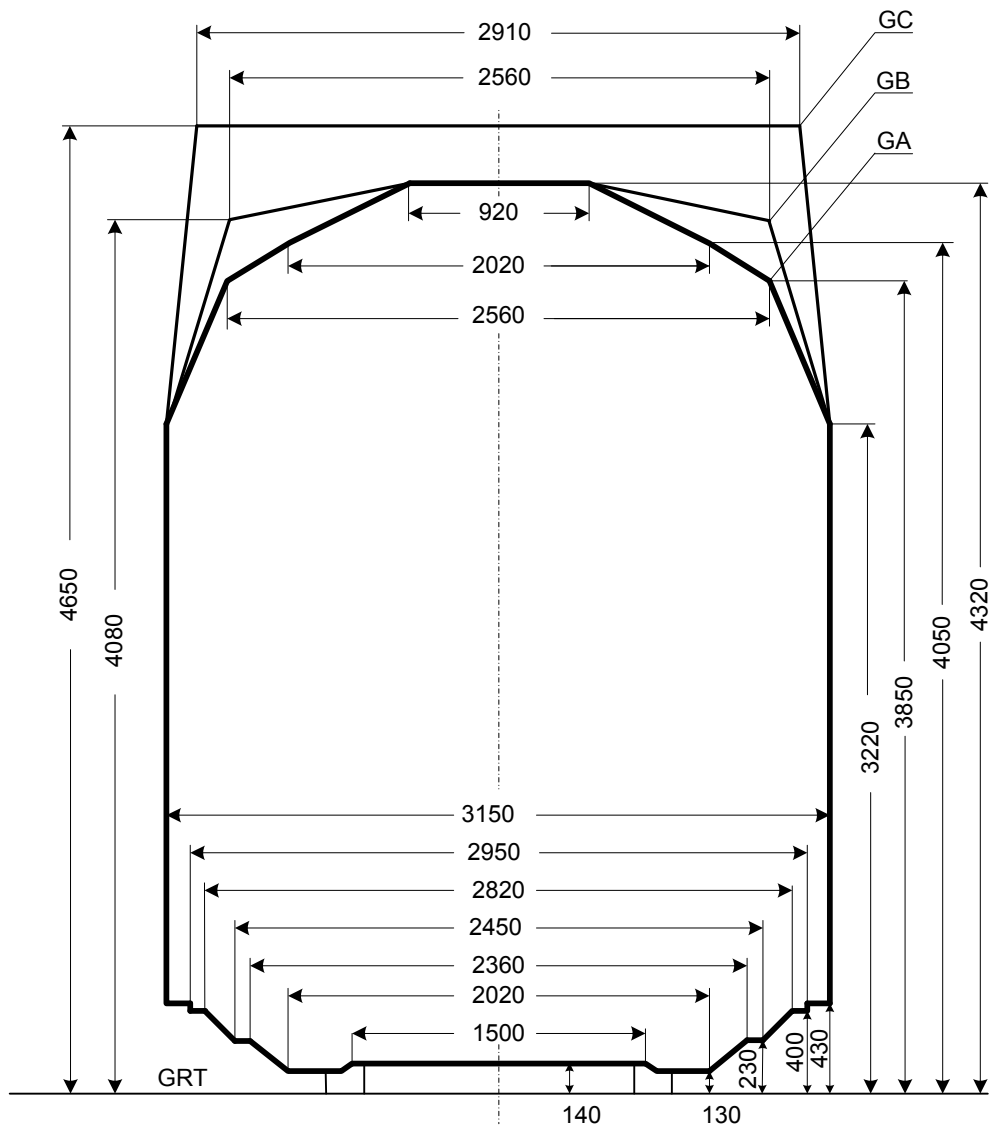

131. Uredba o začasnem načrtu upravljanja voda

Na podlagi tretjega odstavka 193. člena Zakona o vodah (Uradni list RS, št. 67/02, 110/02 – ZGO-1, 2/04 – ZZdl-A, 41/04 – ZVO-1 in 57/08) in za izvrševanje 39. člena Zakona o varstvu okolja (Uradni list RS, št. 39/06 – uradno prečiščeno besedilo, 49/06 – ZmetD, 66/06 – odl. US, 33/07 – ZPNačrt, 57/08 – ZFO-1A in 70/08) je Vlada Republike Slovenije izdala

U R E D B O**o začasnem načrtu upravljanja voda****1. člen**

(vsečina)

(1) S to uredbo se sprejme začasni načrt upravljanja voda, s katerim se določijo obvezna izhodišča za izvajanje posameznih nalog upravljanja voda in pripravo podrobnejših načrtov upravljanja voda (v nadaljnjem besedilu: začasni načrt).

(2) Začasni načrt se šteje za okoljska izhodišča na področju upravljanja voda v skladu s predpisi, ki urejajo varstvo okolja.

2. člen

(opis vodnih teles površinskih voda)

(1) Vodna telesa površinskih voda, ki predstavljajo osnovne administrativne enote upravljanja voda, njihova vrsta in razvrstitev v tipe, umetna vodna telesa in kandidati za močno preoblikovana vodna telesa ter imena in šifre posameznih vodnih teles površinskih voda so določeni v skladu s predpisom, ki ureja določitev in razvrstitev vodnih teles površinskih voda.

(2) Za tipe značilne referenčne razmere so določene na podlagi podatkov o bioloških, fizikalno-kemijskih in hidromorfoloških parametrih na referenčnih odsekih rečne mreže. Za tipe značilne referenčne razmere se lahko določijo tudi po drugih metodah v skladu s predpisom, ki ureja podrobnejšo vsebino in način priprave načrta upravljanja voda.

(3) Vodna telesa površinskih voda, umetna vodna telesa in kandidati za močno preoblikovana vodna telesa ter referenčni odseki vodotokov so prikazani na kartah, ki sestavljajo kartografski del začasnega načrta.

(4) Obrazložitve uporabljenih podatkov in meril za opis značilnosti vodnih teles površinskih voda sestavljajo opisni del začasnega načrta.

3. člen

(opis vodnih teles podzemnih voda)

(1) Vodna telesa podzemnih voda, ki predstavljajo osnovne administrativne enote upravljanja voda, ter imena in šifre posameznih vodnih teles podzemnih voda so določeni v skladu s predpisom, ki ureja določitev vodnih teles podzemnih voda.

(2) Vodna telesa podzemnih voda so prikazana na karti, ki sestavlja kartografski del začasnega načrta.

(3) Obrazložitve uporabljenih podatkov in meril za opis značilnosti vodnih teles podzemnih voda sestavljajo opisni del začasnega načrta.

4. člen

(prikaz obremenitev vodnih teles površinskih voda)

(1) Prikaz pomembnejših obremenitev vodnih teles površinskih voda obsega ločene prikaze:

- obremenitev vodnih teles površinskih voda iz točkovnih virov onesnaževanja,
- obremenitev vodnih teles površinskih voda iz razpršenih virov onesnaževanja,
- hidroloških obremenitev vodnih teles površinskih voda,
- morfoloških obremenitev vodnih teles površinskih voda in
- drugih obremenitev vodnih teles površinskih voda, ki jih povzročajo človekove dejavnosti.

(2) Obremenitve iz prejšnjega odstavka so prikazane na kartah, ki sestavljajo kartografski del začasnega načrta.

(3) Obrazložitve uporabljenih podatkov in meril za prikaz pomembnejših obremenitev vodnih teles površinskih voda sestavljajo opisni del začasnega načrta.

5. člen

(prikaz obremenitev vodnih teles podzemnih voda)

(1) Prikaz pomembnejših obremenitev vodnih teles podzemnih voda obsega ločene prikaze:

- obremenitev vodnih teles podzemnih voda iz točkovnih virov onesnaževanja,
- obremenitev vodnih teles podzemnih voda iz razpršenih virov onesnaževanja,
- hidroloških obremenitev vodnih teles podzemnih voda zaradi odvzemov ali napajanja in
- drugih antropogenih obremenitev vodnih teles podzemnih voda.

(2) Pregledi obremenitev iz prejšnjega odstavka so prikazani na kartah, ki sestavljajo kartografski del začasnega načrta.

(3) Obrazložitve uporabljenih podatkov in meril za prikaz pomembnejših obremenitev vodnih teles podzemnih voda sestavljajo opisni del začasnega načrta.

6. člen

(prikaz vplivov na stanje vodnih teles površinskih voda)

(1) Prikaz pomembnejših vplivov na stanje vodnih teles površinskih voda obsega ločene prikaze:

- analize vplivov na kemijsko stanje vodnih teles površinskih voda in
- analize vplivov na ekološko stanje vodnih teles površinskih voda, ločeno glede na splošne fizikalno-kemijske parametre, sintetična in nesintetična onesnaževala, biološke parametre in hidromorfološke elemente.

(2) Rezultati analize vplivov iz prejšnjega odstavka so prikazani na kartah, ki sestavljajo kartografski del začasnega načrta.

(3) Obrazložitve uporabljenih podatkov in meril za prikaz pomembnejših vplivov na stanje vodnih teles površinskih voda sestavljajo opisni del začasnega načrta.

7. člen

(prikaz vplivov na stanje vodnih teles podzemnih voda)

(1) Prikaz pomembnejših vplivov na stanje vodnih teles podzemnih voda obsega ločene prikaze:

- analize vplivov na količinsko stanje vodnih teles podzemnih voda in
- analize vplivov na kemijsko stanje vodnih teles podzemnih voda.

(2) Rezultati analize vplivov iz prejšnjega odstavka so prikazani na kartah, ki sestavljajo kartografski del začasnega načrta.

(3) Obrazložitve uporabljenih podatkov in meril za prikaz pomembnejših vplivov na stanje vodnih teles podzemnih voda sestavljajo opisni del začasnega načrta.

8. člen

(prikaz območij s posebnimi zahtevami)

(1) Prikaz podatkov o lokacijah in mejah območij s posebnimi zahtevami obsega ločene prikaze:

- vodovarstvenih območij,
- območij kopalnih voda,
- poplavnih območij,
- občutljivih območij,
- ranljivih območij,
- območij, pomembnih za življenje in rast morskih školjk in morskih polžev,
- območij salmonidnih in ciprinidnih voda ter

– zavarovanih in varovanih območij v skladu s predpisi, ki urejajo ohranjanje narave, za katera sta pomembna vodni režim in kakovost voda.

(2) Prikaz podatkov o lokacijah in mejah vodovarstvenih območij je pripravljen v skladu s predpisi, ki urejajo vodovarstvena območja in so vključeni v register vodovarstvenih območij (stanje junij 2007), ki ga vodi Agencija Republike Slovenije za okolje (v nadaljnjem besedilu: agencija).

(3) Prikaz podatkov o lokacijah in mejah območij kopalnih voda je pripravljen v skladu s predpisi, ki urejajo kopalne vode.

(4) Prikaz podatkov o lokacijah in mejah poplavnih območij je pripravljen v skladu s predpisom, ki ureja metodologijo za določanje območij, ogroženih zaradi poplav in z njimi povezane erozije celinskih voda in morja, ter o načinu razvrščanja zemljišč v razrede ogroženosti.

(5) Prikaz podatkov o lokacijah in mejah občutljivih območij je pripravljen v skladu s predpisom, ki ureja emisijo snovi pri odvajanju odpadne vode iz komunalnih čistilnih naprav.

(6) Prikaz podatkov o lokacijah in mejah ranljivih območij je pripravljen v skladu s predpisom, ki ureja vnos nevarnih snovi in rastlinskih hranil v tla.

(7) Prikaz podatkov o lokacijah in mejah območij, pomembnih za življenje in rast morskih školjk in morskih polžev, je pripravljen v skladu s predpisom, ki ureja dele morja, kjer je kakovost vode primerna za življenje in rast morskih školjk in morskih polžev.

(8) Prikaz podatkov o lokacijah in mejah območij salmornidnih in cipridnih voda je pripravljen v skladu s predpisom, ki ureja določitev odsekov površinskih voda, pomembnih za življenje sladkovodnih vrst rib.

(9) Prikaz podatkov o lokacijah in mejah zavarovanih in varovanih območij, za katera sta pomembna vodni režim in kakovost voda, je pripravljen v skladu s predpisom, ki ureja posebna varstvena območja (območij Natura 2000).

(10) Podatki o lokacijah in mejah območij s posebnimi zahtevami iz prvega do devetega odstavka tega člena so prikazani na kartah, ki sestavljajo kartografski del začasnega načrta.

(11) Obrazložitve uporabljenih podatkov za prikaz območij s posebnimi zahtevami sestavljajo opisni del začasnega načrta.

9. člen

(prikaz mreže in rezultatov monitoringa površinskih voda)

(1) Prikaz mreže monitoringa površinskih voda je pripravljen na podlagi programov monitoringa, ki so objavljeni na spletnih straneh agencije, zlasti še:

- programa spremljanja kakovosti površinskih vodotokov,
- programa spremljanja kakovosti jezer,
- programa spremljanja kakovosti morja,
- programa spremljanja kakovosti voda za življenje in rast morskih školjk in morskih polžev,
- programa spremljanja kakovosti voda za življenje sladkovodnih vrst rib,
- programa spremljanja kakovosti površinskih voda, ki se jih odvzema za oskrbo s pitno vodo,
- program spremljanja higienske ustreznosti kopalnih voda na območjih kopalnih voda.

(2) Prikaz rezultatov monitoringa površinskih voda je pripravljen na podlagi letnih poročil kakovosti površinskih voda, ki so objavljena na spletnih straneh agencije, zlasti še:

- poročila o monitoringu kakovosti površinskih vodotokov,
- poročila o kakovosti jezer,
- poročila o monitoringu kakovosti morja, somornic in voda za življenje in rast morskih školjk in morskih polžev,
- poročila o monitoringu kakovosti voda za življenje sladkovodnih vrst rib,

– poročila o monitoringu kakovosti površinskih voda, ki se jih odvzema za oskrbo s pitno vodo,

– poročila o kakovosti kopalnih voda na naravnih kopalniščih in na območjih kopalnih voda v Sloveniji.

(3) Prikaz mreže in rezultatov monitoringa stanja voda vključuje tudi prikaz programa spremljanja stanja voda iz Priloge V Direktive Evropskega parlamenta in Sveta 2000/60/ES z dne 23. oktobra 2000 o določitvi okvira za ukrepe Skupnosti na področju vodne politike (UL L št. 327 z dne 22. 12. 2000, str. 1).

(4) Mreže in rezultati monitoringa površinskih voda iz prvega in drugega odstavka tega člena so prikazani na kartah, ki sestavljajo kartografski del začasnega načrta.

(5) Obrazložitve uporabljenih podatkov in meril za prikaz mreže in rezultatov monitoringa vodnih teles površinskih voda sestavljajo opisni del začasnega načrta.

10. člen

(prikaz mreže in rezultatov monitoringa podzemnih voda)

(1) Prikaz mreže monitoringa podzemnih voda je pripravljen na podlagi programov monitoringa, zlasti programa spremljanja kemijskega stanja podzemne vode in programa spremljanja količin podzemnih voda v okviru programa hidrološkega monitoringa, ki sta objavljena na spletnih straneh agencije.

(2) Prikaz rezultatov monitoringa podzemnih voda je pripravljen na podlagi letnih poročil kakovosti podzemnih voda, zlasti poročila o monitoringu kakovosti podzemne vode in poročila o monitoringu količin podzemne vode, ki sta objavljena na spletnih straneh agencije.

(3) Mreže in rezultati monitoringa podzemnih voda iz prvega in drugega odstavka tega člena so prikazani na kartah, ki sestavljajo kartografski del začasnega načrta.

(4) Obrazložitve uporabljenih podatkov in meril za prikaz mreže in rezultatov monitoringa vodnih teles podzemnih voda sestavljajo opisni del začasnega načrta.

11. člen

(cilji začasnega načrta)

(1) Cilji začasnega načrta so oblikovani tako, da zagotavljajo izvedbo nalog za prehod na nov sistem načrtovanja in izvajanja upravljanja voda na vodnem območju Donave in vodnem območju Jadranskega morja.

(2) Cilji začasnega načrta so:

1. prilagoditev podatkovnih zbirk ali ustreznih povezav med podatkovnimi zbirkami za pripravo in izvajanje načrtov upravljanja voda,
2. vzpostavitev sistema za izvajanje kombiniranega pristopa za nadzor točkovnih in razpršenih virov onesnaževanja,
3. vzpostavitev sistema sodelovanja z javnostmi,
4. določitev okoljskih standardov kakovosti za kemijsko in ekološko stanje vodnih teles površinskih voda,
5. določitev okoljskih standardov kakovosti za kemijsko stanje podzemnih voda,
6. določitev parametrov in meril za ocenjevanje količinskega stanja vodnih teles podzemnih voda,
7. vzpostavitev vodne knjige in vodnega katastra,
8. priprava programa za pripravo podrobnejšega načrta ocenjevanja in obvladovanja poplav,
9. priprava metodologij za analize stroškov in koristi ter ugotavljanje stroškovne učinkovitosti programov ukrepov,
10. vodenje zbirk podatkov o kemijskem in ekološkem stanju vodnih teles površinskih voda ter o kemijskem in količinskem stanju vodnih teles podzemnih voda na podlagi spremljanja stanja površinskih in podzemnih voda,
11. vzpostavitev in vodenje popisa emisij, izpustov in uhajanja prednostnih in prednostno nevarnih snovi ter drugih onesnaževal v vode,
12. vodenje zbirke podatkov obratovalnega monitoringa v skladu s predpisi, ki urejajo emisije snovi pri odvajanju odpadnih vod, za vnos v popis emisij, izpustov in uhajanja prednostnih in prednostno nevarnih snovi v vode,

13. pregled in posodobitev opisa vodnih teles površinskih in podzemnih voda iz 2. in 3. člena te uredbe, zlasti določitev močno preoblikovanih vodnih teles površinskih voda,

14. pregled in posodobitev ekonomskega vrednotenja rabe vode ali naplavin iz 13. člena te uredbe,

15. pregled in posodobitev prikaza obremenitev in vplivov človekovih dejavnosti na stanje površinskih in podzemnih voda iz 4. do 7. člena te uredbe,

16. izdelava ocene verjetnosti doseganja okoljskih ciljev do leta 2015 za vodna telesa površinskih in podzemnih voda glede na pričakovane trende posameznih vrst rabe in obremenjevanja voda ter glede na pričakovano učinkovitost ukrepov iz operativnih programov v skladu s predpisi, ki urejajo varstvo okolja,

17. posodobitev prikaza območij s posebnimi zahtevami iz 8. člena te uredbe in

18. posodobitev prikazov mreže in rezultatov monitoriranja površinskih voda in podzemnih voda iz 9. in 10. člena te uredbe.

12. člen

(roki za uresničitev ciljev upravljanja voda)

Cilje iz drugega odstavka prejšnjega člena je treba doseči najpozneje do uveljavitve prvega načrta upravljanja voda na vodnem območju Donave in prvega načrta upravljanja voda na vodnem območju Jadranskega morja v skladu s predpisi, ki urejajo vode.

13. člen

(ekonomsko vrednotenje rabe vode ali naplavin in varstva ter urejanja voda)

(1) Ekonomsko vrednotenje rabe vode obsega:

- opis rabe vode po sektorjih, vključno z opisom rabe naplavin,
- opis ekonomskih mehanizmov na področju varstva in urejanja voda,
- analizo cen komunalnih storitev po posameznih povodjih in porečjih.

(2) Opis rabe vode po sektorjih je pripravljen ločeno po posameznih povodjih in porečjih in ločeno po naslednjih sektorjih:

- gospodinjstva,
- kmetijstvo,
- industrija in rudarstvo,
- energetika,
- ribogojstvo in ribištvo,
- turizem in zdravstvo.

(3) Opis ekonomskih mehanizmov vključuje pregled stanja po posameznih povodjih in porečjih na področju:

- vodnih povračil za rabo vode ali naplavin in
- okoljskih dajatev za onesnaževanje okolja zaradi odvajanja odpadnih voda.

(4) Analiza cen komunalnih storitev vključuje analizo cen po posameznih povodjih in porečjih za izvajanje naslednjih storitev:

- oskrbe s pitno vodo,
- odvajanja komunalne odpadne vode,
- čiščenja komunalne odpadne vode.

(5) Obrazložitve uporabljenih podatkov in meril za ekonomsko vrednotenje rabe vode ali naplavin in varstva ter urejanja voda sestavljajo opisni del začasnega načrta.

14. člen

(povzetek obveznosti, sprejetih z mednarodnimi pogodbami)

(1) Povzetek obveznosti, sprejetih z mednarodnimi pogodbami, ki se nanašajo na upravljanje voda, vključuje povzetek obveznosti iz mednarodnih konvencij in sporazumov ter dvostranskih in tristranskih pogodb s sosednjimi državami ter način njihovega uresničevanja.

(2) Povzetek obveznosti, sprejetih z mednarodnimi pogodbami, sestavlja opisni del začasnega načrta.

15. člen

(hramba in objava začasnega načrta upravljanja voda)

(1) Opisni in kartografski del začasnega načrta sta objavljena na spletnih straneh in sta na vpogled na sedežu Ministrstva za okolje in prostor.

(2) Vsebina opisnega in kartografskega dela začasnega načrta je določena v prilogi 1, ki je sestavni del te uredbe.

16. člen

(začetek veljavnosti)

Ta uredba začne veljati petnajsti dan po objavi v Uradnem listu Republike Slovenije.

Št. 00719-103/2008/4

Ljubljana, dne 15. januarja 2009

EVA 2008-2511-0167

Vlada Republike Slovenije

Borut Pahor l.r.
Predsednik

Priloga 1: Vsebina opisnega in kartografskega dela začasnega načrta

1 Vsebina opisnega dela začasnega načrta

Poglavje I	Podatki o pripravljavcu načrta in zemljepisni opredelitvi vodnih območij
Poglavje II	Opis značilnosti vodnih teles površinskih in podzemnih voda
Poglavje III	Povzetek pomembnejših obremenitev in vplivov človekovih dejavnosti na stanje vodnih teles površinskih in podzemnih voda
Poglavje IV	Prikaz območij s posebnimi zahtevami
Poglavje V	Prikaz mreže in rezultatov monitoringa stanja voda
Poglavje VI	Ekonomsko vrednotenje rabe vode ali naplavin in varstva ter urejanja voda
Poglavje VII	Povzetek obveznosti, sprejetih z mednarodnimi pogodbami, ki se nanašajo na upravljanje voda
Priloge	PRILOGA 1: Seznam strokovnih podlag, strokovnih navodil, metodologij in poročil ter virov podatkov, na podlagi katerih je bil izdelan načrt PRILOGA 2: Seznam naslovov za stike

2 Vsebina kartografskega dela začasnega načrta

Karta I.1	Meja med vodnim območjem Donave in vodnim območjem (v nadaljnjem besedilu: VO) Jadranskega morja
-----------	--

Karta I.2	Meje porečij Mura, Drava, Sava, povodja Soče in povodja jadranskih rek
Karta I.3	Podzemne vode, ki pripadajo VO Donave in VO Jadranskega morja
Karta II.1	Lokacije in meje vodnih teles površinskih voda
Karta II.2	Umetna vodna telesa in kandidati za močno preoblikovana vodna telesa
Karta II.3	Meje hidroekoregij
Karta II.4	Referenčni odseki vodotokov
Karta II.5	Lokacije in meje vodnih teles podzemnih voda
Karta III.1	Pregled pomembnih točkovnih obremenitev
Karta III.2	Pregled pomembnih razpršenih obremenitev z dušikom iz kmetijstva
Karta III.3	Pregled pomembnih razpršenih obremenitev s fosforjem iz kmetijstva
Karta III.4	Pregled pomembnih hidroloških obremenitev
Karta III.5	Pregled pomembnih morfoloških obremenitev
Karta III.6	Pregled bioloških obremenitev
Karta III.7	Ocena vplivov na kemijsko stanje vodnih teles površinskih voda
Karta III.8	Ocena vplivov na ekološko stanje vodnih teles površinskih voda glede na splošne fizikalno-kemijske parametre
Karta III.9	Ocena vplivov na ekološko stanje vodnih teles površinskih voda glede na sintetična in nesintetična onesnaževala
Karta III.10	Ocena vplivov na ekološko stanje vodnih teles površinskih voda glede na biološke parametre
Karta III.11	Modelirane vrednosti obremenitev podzemnih voda z dušikom
Karta III.12	Karta ranljivosti podzemne vode glede na zadrževalno sposobnost vodonosnikov
Karta III.13	Ocenjene vrednosti nitratov v podzemni vodi
Karta III.14	Ocena kemijskega stanja vodnih teles podzemne vode
Karta IV.1	Prikaz vodovarstvenih območij
Karta IV.2	Prikaz območij kopalnih voda in območij naravnih kopališč
Karta IV.3	Opozorilna karta poplav
Karta IV.4	Prikaz delov morja, kjer je kakovost vode primerna za življenje in rast morskih školjk in morskih polžev
Karta IV.5A	Prikaz občutljivih območij zaradi eutrofikacije v skladu s predpisi, ki urejajo varstvo okolja
Karta IV.5B	Prikaz občutljivih območij zaradi kopalnih voda v skladu s predpisi, ki urejajo varstvo okolja
Karta IV.6	Prikaz ranljivih območij v skladu s predpisi, ki urejajo varstvo okolja
Karta IV.7	Prikaz zavarovanih in varovanih območij v skladu s predpisi, ki urejajo ohranjanje narave
Karta IV.8	Prikaz odsekov površinskih voda, pomembnih za življenje sladkovodnih vrst rib
Karta V.1	Mreža merilnih mest za spremljanje kakovosti površinskih vodotokov
Karta V.2	Ocena kemijskega stanja površinskih vodotokov
Karta V.3	Ocena saprobiološke kakovosti površinskih vodotokov
Karta V.4	Mreža merilnih mest na jezerih, zadrževalnikih in akumulacijah, vključenih v program spremljanja kakovosti jezer
Karta V.5	Mreža merilnih mest za spremljanje kakovosti morja
Karta V.6	Ocena trofičnega stanja morja glede na TRIX indeks
Karta V.7	Ocena kemijskega stanja morja
Karta V.8	Mreža merilnih mest za spremljanje kakovosti vode za življenje in rast morskih školjk in morskih polžev
Karta V.9	Ocena kakovosti vode za življenje in rast morskih školjk in morskih polžev
Karta V.10	Mreža merilnih mest za spremljanje kakovosti vode za življenje sladkovodnih vrst rib
Karta V.11	Ocena kakovosti vode za življenje sladkovodnih vrst rib
Karta V.12	Mreža merilnih mest po programu monitoringa kakovosti površinskih voda, ki se jih odvzema za oskrbo s pitno vodo
Karta V.13	Ocena kakovosti površinskih voda, ki se jih odvzema za oskrbo s pitno vodo
Karta V.14a	Mreža merilnih mest na naravnih kopališčih in na območjih kopalnih voda – morje
Karta V.14b	Mreža merilnih mest na naravnih kopališčih in na območjih kopalnih voda – Soča, Nadiža, Bled, Bohinj
Karta V.14c	Mreža merilnih mest na naravnih kopališčih in na območjih kopalnih voda – Cerkniško jezero, Kolpa, Krka
Karta V.15a	Ocena kakovosti kopalnih voda – morje
Karta V.15b	Ocena kakovosti kopalnih voda – Soča, Nadiža, Bled, Bohinj
Karta V.15c	Ocena kakovosti kopalnih voda – Cerkniško jezero, Kolpa, Krka
Karta V.16	Mreža merilnih mest za spremljanje kemijskega stanja vodnih teles podzemnih voda
Karta V.17	Ocena kemijskega stanja podzemnih voda
Karta V.18	Mreža merilnih mest za spremljanje količin podzemnih voda

Karta V.19	Ocena trendov količinskih razmer na referenčnih merilnih mestih do leta 2005
Karta V.20	Mreža merilnih mest za spremljanje kemijskega in ekološkega stanja površinskih vodotokov
Karta V.21	Mreža merilnih mest za spremljanje kemijskega in ekološkega stanja jezer
Karta V.22	Mreža merilnih mest za spremljanje kemijskega in ekološkega stanja morja
Karta V.23	Mreža merilnih mest za spremljanje kemijskega stanja podzemnih voda
Karta V.24a	Merilna mreža za spremljanje globine do podzemne vode na vodonosnikih z medzrnsko poroznostjo – Savska kotlina in Ljubljansko barje
Karta V.24b	Merilna mreža za spremljanje globine do podzemne vode na vodonosnikih z medzrnsko poroznostjo – Savinjska in Krška kotlina
Karta V.24c	Merilna mreža za spremljanje globine do podzemne vode na vodonosnikih z medzrnsko poroznostjo – Murska in Dravska kotlina
Karta V.25	Merilna mreža za spremljanje vodostaja izvirov na vodonosnikih s kraško, razpoklinsko in mešano poroznostjo
Karta V.26	Merilna mreža za spremljanje vodostaja vodotokov na vodonosnikih s kraško, razpoklinsko in mešano poroznostjo

Priloga 1

132. Uredba o določitvi zunanje meje priobalnega zemljišča ob reki Savinji v naselju Okonina v Občini Ljubno

Na podlagi šestega odstavka 14. člena Zakona o vodah (Uradni list RS, št. 67/02, 110/02 – ZGO-1, 2/04 – ZZdl-A, 41/04 – ZVO-1 in 57/08) je Vlada Republike Slovenije izdala

U R E D B O**o določitvi zunanje meje priobalnega zemljišča ob reki Savinji v naselju Okonina v občini Ljubno****1. člen**

Ta uredba določa zunanjo mejo priobalnega zemljišča na nekaterih zemljiških parcelah na levem bregu reke Savinje v naselju Okonina v občini Ljubno.

2. člen

(1) Zunanja meja priobalnega zemljišča na levem bregu reke Savinje poteka po zemljiščih parc. št. 1060/1 in 856/4, k.o. Šentjanž.

(2) Zunanja meja priobalnega zemljišča na levem bregu reke Savinje poteka po zemljišču iz prejšnjega odstavka in je določena s točkami državnega koordinatnega sistema iz Priloge 1, ki je sestavni del te uredbe.

3. člen

Podatek o zunanji meji priobalnega zemljišča iz prejšnjega člena se vnese kot podatek v zemljiški kataster oziroma v evidenco pravnih režimov v skladu s predpisi, ki urejajo evidenciranje nepremičnin.

4. člen

Ta uredba začne veljati naslednji dan po objavi v Uradnem listu Republike Slovenije.

Št. 00719-101/2008/6
Ljubljana, dne 15. januarja 2009
EVA 2008-2511-0175

Vlada Republike Slovenije

Borut Pahor l.r.
Predsednik

Koordinate točk, ki določajo zunanjo mejo priobalnega zemljišča na zemljiških parcelah na levem bregu reke Savinje:

Točka	Y	X
L-1	131651,60	489607,21
L-2	131620,18	489600,34
L-3	131615,38	489599,56
L-4	131600,97	489597,55
L-5	131596,66	489613,92

133. Sklep o spremembah in dopolnitvah Sklepa o ustanovitvi javnega zavoda Zgodovinski arhiv Ljubljana

Na podlagi 3. člena Zakona o zavodih (Uradni list RS, št. 12/91, 45/94 – odl. US, 8/96, 36/00 – ZPDZC in 127/06 – ZJZP), 26. člena Zakona o uresničevanju javnega interesa za kulturo (Uradni list RS, št. 77/07 – uradno prečiščeno besedilo in 56/08) in petega odstavka 55. člena Zakona o varstvu dokumentarnega in arhivskega gradiva ter arhivih (Uradni list RS, št. 30/06) je Vlada Republike Slovenije sprejela

S K L E P**o spremembah in dopolnitvah Sklepa o ustanovitvi javnega zavoda Zgodovinski arhiv Ljubljana****1. člen**

V Sklepu o ustanovitvi javnega zavoda Zgodovinski arhiv Ljubljana (Uradni list RS, št. 67/03) se 3. člen spremeni tako, da se glasi:

»3. člen

Poslanstvo arhiva je trajno in celovito izvajanje varstva arhivskega gradiva v skladu z zakonom, ki ureja varstvo dokumentarnega in arhivskega gradiva ter arhive.

Območje arhiva pokriva območje naslednjih upravnih enot: Cerknica, Črnomelj, Domžale, Grosuplje, Idrija, Jesenice, Kamnik, Kočevje, Kranj, Litija, Ljubljana, Logatec, Metlika, Novo mesto, Radovljica, Ribnica, Škofja Loka, Trebnje, Tržič in Vrhnika.«.

2. člen

6. člen se spremeni tako, da se glasi:

»6. člen

Arhiv opravlja svojo dejavnost na sedežu arhiva in v naslednjih organizacijskih enotah:

- Enota za Dolenjsko in Belo krajino s sedežem v Novem mestu, Skaliskega ulica 1, Novo mesto, ki pokriva območje upravnih enot Črnomelj, Metlika, Novo mesto, Trebnje;
- Enota za Gorenjsko s sedežem v Kranju, Savska cesta 6, Kranj, ki pokriva območje upravnih enot Jesenice, Kranj, Radovljica, Tržič;
- Enota v Škofji Loki s sedežem Partizanska cesta 1C, Škofja Loka, ki pokriva območje upravne enote Škofja Loka;
- Enota v Idriji s sedežem Prelovčeva ulica 2, Idrija, ki pokriva območje upravne enote Idrija.«.

3. člen

7. člen se spremeni tako, da se glasi:

»7. člen

Arhiv opravlja v okviru javne službe naslednje naloge:

- vrednotenje dokumentarnega gradiva pri javnopravnih osebah, dajanje pojasnil o dolžnostih javnopravnih oseb glede dokumentarnega gradiva, opravljanje strokovnega nadzora in usposabljanje uslužbencev, ki delajo z dokumentarnim gradivom;
- vrednotenje javnega dokumentarnega gradiva v arhivih, izločanje nepotrebnega dokumentarnega gradiva in odbiranje arhivskega gradiva v arhivih ob strokovni obdelavi;
- pridobivanje, vrednotenje in strokovno obdelovanje javnega in zasebnega arhivskega gradiva, izdelovanje inventarjev, vodnikov in drugih pripomočkov za uporabo arhivskega gradiva in njihovo objavlanje, objavlanje arhivskih virov;
- hranjenje in materialno varovanje arhivskega gradiva;
- vodenje evidenc javnega in zasebnega arhivskega gradiva;
- evidentiranje arhivskega gradiva, ki je v tujini in se nanaša na Slovenijo in Slovence, dopolnjevanje lastnega gradiva z reprodukcijami tega gradiva ter izdelovanje vodnikov in drugih pripomočkov o arhivskem gradivu;
- evidentiranje zasebnega arhivskega gradiva pravnih in fizičnih oseb;
- sodelovanje z lastniki zasebnega arhivskega gradiva, strokovno svetovanje, opravljanje strokovnega nadzora;
- dajanje arhivskega gradiva v uporabo, izdajanje prepisov oziroma kopij dokumentov ter potrdil na podlagi dokumentov;
- posredovanje kulturnih vrednot v zvezi z arhivskim gradivom;
- opravljanje raziskovalnih nalog na področju arhivistike, zgodovine in drugih ved, povezanih z arhivskim gradivom;
- izdajanje publikacij.«.

4. člen

8. člen se spremeni tako, da se glasi:

»8. člen

Naloge iz prejšnjega člena, ki jih zavod opravlja, so v skladu z Uredbo o standardni klasifikaciji dejavnosti (Uradni list RS, št. 69/07 in 17/08) razvrščene:

- R 91.012 Dejavnost arhivov,
- C 18.130 Priprava za tisk in objavo,
- C 18.140 Knjigoveštvo in sorodne dejavnosti,
- C 18.200 Razmnoževanje posnetih nosilcev zapisa,
- J 58.110 Izdajanje knjig,
- J 58.140 Izdajanje revij in druge periodike,
- J 58.190 Drugo založništvo,
- J 62.030 Upravljanje računalniških naprav in sistemov,

J 62.090

Druge z informacijsko tehnologijo in računalniškimi storitvami povezane dejavnosti,

J 63.110

Obdelava podatkov in s tem povezane dejavnosti,

J 63.120

Obratovanje spletnih portalov,

M 72.200

Raziskovalna in razvojna dejavnost na področju družboslovja in humanistike,

M 74.200

Fotografska dejavnost,

N 82.190

Fotokopiranje, priprava dokumentov in druge posamične pisarniške dejavnosti,

N 82.300

Organiziranje razstav, sejmov, srečanj,

P 85.590

Drugje nerazvrščeno izobraževanje, izpopolnjevanje in usposabljanje,

R 90.040

Obratovanje objektov za kulturne prireditve,

R 91.011

Dejavnost knjižnic.«.

5. člen

18. člen se spremeni tako, da se glasi:

»18. člen

Svet zavoda sestavljajo trije člani, in sicer:

- dva predstavnika ustanovitelja, ki ju na predlog ministra imenuje Vlada Republike Slovenije izmed strokovnjakov s področja dela zavoda, financ in pravnih zadev, ter
- predstavnik delavcev zavoda, ki ga iz svojih vrst izvolijo zaposleni v zavodu.

Mandat članov sveta traja štiri leta. Po poteku mandata je lahko član sveta ponovno imenovan oziroma izvoljen. Direktor mora obvestiti ministra o poteku mandata članom sveta najmanj 90 dni pred potekom njihovega mandata.

Svet sklepa veljavno, če je na seji navzoča večina članov sveta.

Svet sprejema odločitve z večino glasov vseh članov.

Podrobnejše delovanje uredi svet s poslovníkom.«.

6. člen

Za 18. členom se dodajo novi 18.a do 18.f člen, ki se glasijo:

»18.a člen

Predstavnika delavcev v svet zavoda volijo zaposleni v zavodu na neposrednih in tajnih volitvah. Svet zavoda s sklepom razpiše volitve največ 90 in najmanj 60 dni pred potekom mandata sveta zavoda.

Pravico voliti in biti voljen imajo vsi zaposleni v zavodu, razen direktorja in njegovega pomočnika.

S sklepom o razpisu volitev se določita dan volitev, vsebina predlogov kandidatur in imenuje volilna komisija. Sklep o razpisu se javno objavi v zavodu.

18.b člen

Postopek volitev predstavnika delavcev v svet zavoda vodi volilna komisija, ki jo sestavljajo predsednik, dva člana in njihovi namestniki. Predsednik, člana volilne komisije in njihovi namestniki ne morejo biti kandidati za člana sveta zavoda.

Volilna komisija skrbi za pravilnost volitev predstavnika delavcev v svet zavoda, ugotavlja popolnost predlogov kandidatov, določi seznam volivcev, ugotavlja izid glasovanja in objavi ime kandidata, ki je izvoljen v svet zavoda, ter vodi neposredno tehnično delo v zvezi z volitvami.

18.c člen

Pravico predlagati kandidata za člana sveta zavoda ima najmanj deset odstotkov zaposlenih.

Predlog mora biti predložen volilni komisiji v 15 dneh od objave sklepa o razpisu volitev. Predlog mora vsebovati osebna imena in podpise predlagateljev, osebne podatke kandidata z

njegovim priloženim soglasjem in druge podatke v skladu s sklepom iz tretjega odstavka 18.a člena tega sklepa.

18.d člen

Volitve morajo biti organizirane tako, da je zagotovljena tajnost glasovanja.

18.e člen

Voli se z glasovnicami. Vsak zaposleni ima en glas. Na glasovnici se navedejo imena kandidatov po abecednem redu njihovih priimkov z navedbo, da se voli en kandidat. Voli se tako, da se obkroži zaporedna številka pred imenom kandidata, za katerega se želi glasovati.

Neizpolnjena glasovnica in glasovnica, na kateri ni mogoče ugotoviti volje volivca, sta neveljavni. Glasovnica je neveljavna tudi, če je volivec glasoval za več kot enega kandidata.

18.f člen

Za člana sveta zavoda je izvoljen tisti kandidat, ki dobi največ glasov. Če sta dva kandidata dobila enako število glasov, se o izboru odloči z žrebom.

Volična komisija sestavi zapisnik o poteku volitev ter izdela poročilo o izidu volitev in ga objavi v petih dneh od dneva volitev.«.

7. člen

19. člen se spremeni tako, da se glasi:

»19. člen

Naloge sveta arhiva so:

- nadzira zakonitost dela in poslovanja arhiva,
- spremlja, analizira in ocenjuje delovanje arhiva,
- predlaga ustanovitelju revizijo poslovanja, ki jo lahko opravi tudi notranji revizor ustanovitelja,
- ocenjuje delo direktorja,
- daje soglasje k strateškemu načrtu, programu dela, finančnemu načrtu, sistemizaciji delovnih mest, organizaciji dela, kadrovskemu načrtu, načrtu nabav in investicijskega vzdrževanja ter k zavodski kolektivni pogodbi ter nadzira njihovo izvajanje,
- potrjuje letno poročilo arhiva,
- daje soglasje k cenam javnih kulturnih dobrin,
- daje predhodno mnenje o imenovanju direktorja,
- sklepa pogodbo o zaposlitvi z direktorjem,
- odloča o pritožbah delavcev, ki se nanašajo na pravice, obveznosti in odgovornosti delavcev iz delovnega razmerja,
- opravlja druge naloge v skladu z veljavnimi predpisi in tem sklepom.«.

8. člen

20. člen se spremeni tako, da se glasi:

»20. člen

Strokovni svet sestavljajo trije člani, in sicer:

- enega člana izvolijo zaposleni iz svojih vrst,
- enega člana imenuje Arhivsko društvo Slovenije,
- enega člana imenuje Filozofska fakulteta Univerze v Ljubljani.

Za postopek volitev predstavnika zaposlenih v strokovni svet se smiselno uporabljajo določbe, ki urejajo postopek volitev predstavnika zaposlenih v svet zavoda.

Direktor mora pozvati Arhivsko društvo Slovenije in Filozofska fakulteta Univerze v Ljubljani, da imenujeta člana strokovnega sveta, najmanj 90 dni pred potekom mandata strokovnega sveta.

Člani strokovnega sveta imajo štiriletni mandat. Po njegovem poteku so lahko člani strokovnega sveta ponovno imenovani oziroma izvoljeni.

Strokovni svet sklepa veljavno, če je na seji navzoča večina članov sveta.

Strokovni svet sprejema odločitve z večino glasov vseh članov.

Podrobnejše delovanje uredi strokovni svet s poslovnikom.«.

9. člen

22. člen se spremeni tako, da se glasi:

»22. člen

Svet zavoda in strokovni svet se konstituirata na svoji prvi konstitutivni seji, ki jo skliče direktor najpozneje v 30 dneh od dne, ko je imenovana oziroma izvoljena večina članov sveta zavoda oziroma strokovnega sveta.

Članom sveta zavoda in strokovnega sveta začne teči mandat z dnem konstituiranja sveta oziroma strokovnega sveta.

Na prvi konstitutivni seji člani sveta in strokovnega sveta iz svojih vrst izvolijo predsednika in njegovega namestnika. Če predsednik ni izvoljen, vodi svet do izvolitve predsednika najstarejši član sveta izmed predstavnikov ustanovitelja, strokovni svet pa najstarejši član.«.

10. člen

23. člen se spremeni tako, da se glasi:

»23. člen

Član sveta zavoda, ki ga imenuje ustanovitelj, je lahko razrešen pred iztekom mandata, za katerega je imenovan, če:

- sam zahteva razrešitev,
- se ne udeležuje sej,
- pri svojem delu ne ravna skladno s predpisi,
- ne opravlja svojih nalog ali jih ne opravlja strokovno.«.

11. člen

24. člen se spremeni tako, da se glasi:

»24. člen

Člana sveta zavoda iz prejšnjega člena razreši Vlada Republike Slovenije na predlog sveta zavoda ali ministra. Za čas do izteka mandata sveta zavoda se imenuje nov član.«.

12. člen

25. člen se spremeni tako, da se glasi:

»25. člen

Predstavniku delavcev v svetu zavoda in strokovnem svetu zavoda mandat predčasno preneha z odstopom, s prenehanjem delovnega razmerja v zavodu ali na podlagi odpoklica. Če predstavniku delavcev preneha mandat pred potekom mandata sveta oziroma strokovnega sveta, se izvedejo nadomestne volitve.

Na nadomestnih volitvah se izvoli nov predstavnik delavcev do poteka mandata sveta oziroma strokovnega sveta. Svet razpiše nadomestne volitve najpozneje v 15 dneh po ugotovitvi o prenehanju mandata.

Ostalim članom strokovnega sveta mandat preneha na podlagi odstopa ali na podlagi odpoklica tiste pravne osebe, ki je posameznega člana imenovala. Predlog za odpoklic lahko da strokovni svet ali minister.«.

13. člen

Za 25. členom se doda novi 25.a člen, ki se glasi:

»25.a člen

Postopek odpoklica predstavnika delavcev v svetu zavoda in strokovnem svetu se začne na zahtevo najmanj deset odstotkov zaposlenih v zavodu. Postopek odpoklica vodi volilna komisija.

Zahteva za odpoklic mora vsebovati razloge za odpoklic in priložene podpise delavcev, ki predlagajo odpoklic.

Zahteva za odpoklic se predloži volilni komisiji, ki je vodila volitve. Volilna komisija preveri formalno pravilnost zahteve, ne da bi presojala razloge za odpoklic. Če se zahteva za odpoklic ne zavrže, volilna komisija v 15 dneh razpiše glasovanje o

odpoklicu predstavnika delavcev v svetu oziroma strokovnem svetu zavoda in določi dan glasovanja. Predstavniki delavcev v svetu oziroma strokovnem svetu zavoda je odpoklican, če je za odpoklic glasovala večina zaposlenih v zavodu.

Za postopek odpoklica predstavnika delavcev v svetu oziroma strokovnem svetu zavoda se smiselno uporabljajo določbe o volitvah predstavnika delavcev v svet zavoda.«.

14. člen

26. člen se spremeni tako, da se glasi:

»26. člen

Arhiv upravlja s premoženjem premoženjem samostojno, z nepremičninami pa samo po predhodnem soglasju ustanovitelja.

Arhiv upravlja z naslednjimi nepremičninami v lasti Republike Slovenije:

– del poslovne stavbe: Partizanska cesta 1 C v Škofja Loki (del 2), ID 1316, parc. št. 323/4.S, površina 430,7 m², vl. št. 158, k.o. Škofja Loka (šifra 2035),

– poslovna stavba: Blaževa 14 v Škofja Loki (razen prostora, ki meri 16 m²), ID 32, parc. št. 246/9, površina: 162 m², vl. št. 1454, k.o. Škofja Loka (šifra 2035),

– del poslovne stavbe: Poljanska cesta 40 v Ljubljani, parc. št. 172/8, površina 872 m², vl. št. 690, k.o. Poljansko predmestje (šifra 1727),

– del poslovne stavbe: Ciril-Metodov trg 21 v Ljubljani, ID 69, parc. št. 340.S, površina 234 m², vl. št. 90, k.o. Ljubljana – mesto (šifra 1728).«.

15. člen

27. člen se spremeni tako, da se glasi:

»27. člen

Arhiv pridobiva sredstva za opravljanje svoje dejavnosti:

- iz državnega proračuna,
- iz proračuna samoupravnih lokalnih skupnosti,
- s prodajo blaga in storitev na trgu,
- z donacijami, darili in iz drugih virov v skladu z zakonom.«.

PREHODNE IN KONČNA DOLOČBA

16. člen

Prve volitve predstavnika delavcev v svet zavoda razpiše svet zavoda najpozneje v 15 dneh po uveljavitvi tega sklepa.

Vlada Republike Slovenije imenuje člana sveta v skladu s tem sklepom v enem mesecu po uveljavitvi tega sklepa.

Direktor skliče prvo konstitutivno sejo sveta zavoda najpozneje v 30 dneh od dneva, ko je imenovana oziroma izvoljena večina članov sveta zavoda.

Dosedanji člani sveta zavoda opravljajo svojo funkcijo do konstituiranja novega sveta skladno s tem sklepom. Dosedanjim članom sveta zavoda preneha mandat z dnem konstituiranja sveta skladno s tem sklepom.

17. člen

Direktor poskrbi za vpis sprememb ustanovitvenega akta v sodni register skladno z veljavnimi predpisi.

18. člen

Ta sklep začne veljati naslednji dan po objavi v Uradnem listu Republike Slovenije.

Št. 01403-185/2008/4

Ljubljana, dne 15. januarja 2009

EVA 2008-3511-0046

Vlada Republike Slovenije

Borut Pahor l.r.
Predsednik

134. Sklep o spremembah in dopolnitvah Sklepa o ustanovitvi javnega zavoda Pokrajinski arhiv Maribor

Na podlagi 3. člena Zakona o zavodih (Uradni list RS, št. 12/91, 45/94 – odl. US, 8/96, 36/00 – ZPDZC in 127/06 – ZJZP), 26. člena Zakona o uresničevanju javnega interesa za kulturo (Uradni list RS, št. 77/07 – uradno prečiščeno besedilo in 56/08) in petega odstavka 55. člena Zakona o varstvu dokumentarnega in arhivskega gradiva ter arhivih (Uradni list RS, št. 30/06) je Vlada Republike Slovenije sprejela

S K L E P

o spremembah in dopolnitvah Sklepa o ustanovitvi javnega zavoda Pokrajinski arhiv Maribor

1. člen

V Sklepu o ustanovitvi javnega zavoda Pokrajinski arhiv Maribor (Uradni list RS, št. 67/03) se 3. člen spremeni tako, da se glasi:

»3. člen

Poslanstvo arhiva je trajno in celovito izvajanje varstva arhivskega gradiva v skladu z zakonom, ki ureja varstvo dokumentarnega in arhivskega gradiva ter arhive.

Območje arhiva pokriva območje naslednjih upravnih enot: Dravograd, Gornja Radgona, Lenart, Lendava, Ljutomer, Murska Sobota, Radlje ob Dravi, Ravne na Koroškem, Slovenj Gradec, Slovenska Bistrica, Maribor, Pesnica, Ruše.«.

2. člen

7. člen se spremeni tako, da se glasi:

»7. člen

Arhiv opravlja v okviru javne službe naslednje naloge:

– vrednotenje dokumentarnega gradiva pri javnopravnih osebah, dajanje pojasnil v zvezi z dolžnostmi javnopravnih oseb glede dokumentarnega gradiva, izvajanje strokovnega nadzora in usposabljanje uslužbencev, ki delajo z dokumentarnim gradivom;

– vrednotenje javnega dokumentarnega gradiva v arhivih, izločanje nepotrebnega dokumentarnega gradiva in odbiranje arhivskega gradiva v arhivih ob strokovni obdelavi;

– pridobivanje, vrednotenje in strokovno obdelovanje javnega in zasebnega arhivskega gradiva, izdelovanje inventarjev, vodnikov in drugih pripomočkov za uporabo arhivskega gradiva in njihovo objavlanje, objavlanje arhivskih virov;

– hranjenje in materialno varovanje arhivskega gradiva;

– vodenje evidenc javnega in zasebnega arhivskega gradiva;

– evidentiranje arhivskega gradiva, ki je v tujini in se nanaša na Slovenijo in Slovence, dopolnjevanje lastnega gradiva z reprodukcijami tega gradiva ter izdelovanje vodnikov in drugih pripomočkov o arhivskem gradivu;

– evidentiranje zasebnega arhivskega gradiva pravnih in fizičnih oseb;

– sodelovanje z lastniki zasebnega arhivskega gradiva, strokovno svetovanje, izvajanje strokovnega nadzora;

– dajanje arhivskega gradiva v uporabo, izdajanje prepisov oziroma kopij dokumentov ter potrdil na podlagi dokumentov;

– posredovanje kulturnih vrednot v zvezi z arhivskim gradivom;

– opravljanje raziskovalnih nalog na področju arhivistike, zgodovine in drugih ved, povezanih z arhivskim gradivom;

– izdajanje publikacij.«.

3. člen

8. člen se spremeni tako, da se glasi:

»8. člen

Naloge iz prejšnjega člena, ki jih zavod opravlja, so v skladu z Uredbo o standardni klasifikaciji dejavnosti (Uradni list RS, št. 69/07 in 17/08) razvrščene:

- R 91.012 Dejavnost arhivov,
- C 18.130 Priprava za tisk in objavo,
- C 18.140 Knjigoveštvo in sorodne dejavnosti,
- C 18.200 Razmnoževanje posnetih nosilcev zapisa,
- J 58.110 Izdajanje knjig,
- J 58.140 Izdajanje revij in druge periodike,
- J 58.190 Drugo založništvo,
- J 62.030 Upravljanje računalniških naprav in sistemov,
- J 62.090 Druge z informacijsko tehnologijo in računalniškimi storitvami povezane dejavnosti,
- J 63.110 Obdelava podatkov in s tem povezane dejavnosti,
- J 63.120 Obratovanje spletnih portalov,
- L 68.200 Oddajanje in obratovanje lastnih ali najetih nepremičnin,
- M 72.200 Raziskovalna in razvojna dejavnost v družboslovju in humanistiki,
- M 74.200 Fotografska dejavnost,
- N 82.190 Fotokopiranje, priprava dokumentov in druge posamične pisarniške dejavnosti,
- N 82.300 Organiziranje razstav, sejmov, srečanj,
- P 85.590 Druge nerazvrščeno izobraževanje, izpopolnjevanje in usposabljanje,
- R 90.040 Obratovanje objektov za kulturne prireditve,
- R 91.011 Dejavnost knjižnic.«.

4. člen

18. člen se spremeni tako, da se glasi:

»18. člen

Svet zavoda sestavljajo trije člani, in sicer:

- dva predstavnika ustanovitelja, ki ju na predlog ministra imenuje Vlada Republike Slovenije izmed strokovnjakov s področja dela zavoda, financ in pravnih zadev, ter
- predstavnik delavcev zavoda, ki ga iz svojih vrst izvolijo zaposleni v zavodu.

Mandat članov sveta traja štiri leta. Po poteku mandata je lahko član sveta ponovno imenovan oziroma izvoljen. Direktor mora obvestiti ministra o poteku mandata članom sveta najmanj 90 dni pred potekom njihovega mandata.

Svet sklepa veljavno, če je na seji navzoča večina članov sveta.

Svet sprejema odločitve z večino glasov vseh članov. Podrobnejše delovanje uredi svet s poslovnikom.«.

5. člen

Za 18. členom se dodajo novi 18.a do 18.f člen, ki se glasijo:

»18.a člen

Predstavnika delavcev v svet zavoda volijo zaposleni v zavodu na neposrednih in tajnih volitvah. Svet zavoda s sklepom razpiše volitve največ 90 in najmanj 60 dni pred potekom mandata sveta zavoda.

Pravico voliti in biti voljen imajo vsi zaposleni v zavodu, razen direktorja in njegovega pomočnika.

S sklepom o razpisu volitev se določita dan volitev, vsebina predlogov kandidatur in imenuje volilna komisija. Sklep o razpisu se javno objavi v zavodu.

18.b člen

Postopek volitev predstavnika delavcev v svet zavoda vodi volilna komisija, ki jo sestavljajo predsednik, dva člana in njihovi namestniki. Predsednik, člana volilne komisije in njihovi namestniki ne morejo biti kandidati za člana sveta zavoda.

Volilna komisija skrbi za pravilnost volitev predstavnika delavcev v svet zavoda, ugotavlja popolnost predlogov kandidatov, določi seznam volivcev, ugotavlja izide glasovanja in objavi, kateri kandidat je izvoljen v svet zavoda, ter vodi neposredno tehnično delo v zvezi z volitvami.

18.c člen

Kandidata za člana sveta zavoda ima pravico predlagati najmanj deset odstotkov zaposlenih.

Predlog mora biti predložen volilni komisiji v 15 dneh od objave sklepa o razpisu volitev. Predlog mora vsebovati osebna imena in podpise predlagateljev, osebne podatke kandidata s priloženim soglasjem kandidata in druge podatke v skladu s sklepom iz tretjega odstavka 18.a člena tega sklepa.

18.d člen

Volitve morajo biti organizirane tako, da je zagotovljena tajnost glasovanja.

18.e člen

Voli se z glasovnicami. Vsak zaposleni ima en glas. Na glasovnici se navedejo imena kandidatov po abecednem redu njihovih priimkov z navedbo, da se voli en kandidat. Voli se tako, da se obkroži zaporedna številka pred imenom kandidata, za katerega se želi glasovati.

Neizpolnjena glasovnica in glasovnica, na kateri ni mogoče ugotoviti volje volivca, sta neveljavni. Glasovnica je neveljavna tudi, če je volivec glasoval za več kot enega kandidata.

18.f člen

Za člana sveta zavoda je izvoljen tisti kandidat, ki dobi največ glasov. Če sta dva kandidata dobila enako število glasov, se o izboru odloči z žrebom.

Volilna komisija sestavi zapisnik o poteku volitev in poročilo o izidih volitev, ki ga objavi v petih dneh od dneva volitev.«.

6. člen

19. člen se spremeni tako, da se glasi:

»19. člen

Naloge sveta arhiva so:

- nadzira zakonitost dela in poslovanja arhiva,
- spremlja, analizira in ocenjuje delovanje arhiva,
- predlaga ustanovitelju revizijo poslovanja, ki jo lahko opravi tudi notranji revizor ustanovitelja,
- ocenjuje delo direktorja,
- daje soglasje k strateškemu načrtu, programu dela, finančnemu načrtu, sistemizaciji delovnih mest, organizaciji dela, kadrovskemu načrtu, načrtu nabav in investicijskega vzdrževanja ter k zavodski kolektivni pogodbi ter nadzira njihovo izvajanje,
- potrjuje letno poročilo arhiva,
- daje soglasje k cenam javnih kulturnih dobrin,
- daje predhodno mnenje o imenovanju direktorja,
- sklepa pogodbo o zaposlitvi z direktorjem,
- odloča o pritožbah delavcev, ki se nanašajo na pravice, obveznosti in odgovornosti delavcev iz delovnega razmerja,
- opravlja druge naloge v skladu z veljavnimi predpisi in tem sklepom.«.

7. člen

20. člen se spremeni tako, da se glasi:

»20. člen

Strokovni svet sestavljajo trije člani, in sicer:

- enega člana izvolijo zaposleni iz svojih vrst,
- enega člana imenuje Arhivsko društvo Slovenije,

– enega člana imenuje Pedagoška fakulteta Univerze v Mariboru.

Za postopek volitev predstavnika zaposlenih v strokovni svet se smiselno uporabljajo določbe, ki urejajo postopek volitev predstavnika zaposlenih v svet zavoda.

Direktor mora pozvati Arhivsko društvo Slovenije in Pedagoško fakulteto Univerze v Mariboru, da imenujeta člana strokovnega sveta, najmanj 90 dni pred potekom mandata strokovnega sveta.

Člani strokovnega sveta imajo štiriletni mandat. Po njegovem poteku so lahko člani strokovnega sveta ponovno imenovani oziroma izvoljeni.

Strokovni svet sklepa veljavno, če je na seji navzoča večina članov sveta.

Strokovni svet sprejema odločitve z večino glasov vseh članov.

Podrobnejše delovanje uredi strokovni svet s poslovnikom.«.

8. člen

22. člen se spremeni tako, da se glasi:

»22. člen

Svet zavoda in strokovni svet se konstituirata na svoji prvi konstitutivni seji, ki jo skliče direktor najpozneje v 30 dneh od dne, ko je imenovana oziroma izvoljena večina članov sveta zavoda oziroma strokovnega sveta.

Članom sveta zavoda in strokovnega sveta začne teči mandat z dnem konstituiranja sveta oziroma strokovnega sveta.

Na prvi konstitutivni seji člani sveta in strokovnega sveta iz svojih vrst izvolijo predsednika in njegovega namestnika. Če predsednik ni izvoljen, vodi svet do izvolitve predsednika najstarejši član sveta izmed predstavnikov ustanovitelja, strokovni svet pa najstarejši član.«.

9. člen

23. člen se spremeni tako, da se glasi:

»23. člen

Član sveta zavoda, ki ga imenuje ustanovitelj, je lahko razrešen pred iztekom mandata, za katerega je imenovan, če:

- sam zahteva razrešitev,
- se ne udeležuje sej,
- pri svojem delu ne ravna skladno s predpisi,
- ne opravlja svojih nalog ali jih ne opravlja strokovno.«.

10. člen

24. člen se spremeni tako, da se glasi:

»24. člen

Člana sveta zavoda iz prejšnjega člena razreši Vlada Republike Slovenije na predlog sveta zavoda ali ministra. Za čas do izteka mandata sveta zavoda se imenuje nov član.«.

11. člen

25. člen se spremeni tako, da se glasi:

»25. člen

Predstavniku delavcev v svetu zavoda in v strokovnem svetu zavoda mandat predčasno preneha z odstopom, s prenehanjem delovnega razmerja v zavodu ali na podlagi odpoklica. Če predstavniku delavcev preneha mandat pred potekom mandata sveta oziroma strokovnega sveta, se izvedejo nadomestne volitve.

Na nadomestnih volitvah se izvoli nov predstavnik delavcev za čas do izteka mandata sveta oziroma strokovnega sveta. Svet razpiše nadomestne volitve najpozneje v 15 dneh po ugotovitvi o prenehanju mandata.

Ostalim članom strokovnega sveta mandat preneha na podlagi odstopa ali na podlagi odpoklica s strani tiste pravne osebe, ki je posameznega člana imenovala. Predlog za odpoklic lahko poda strokovni svet ali minister.«.

12. člen

Za 25. členom se doda novi 25.a člen, ki se glasi:

»25.a člen

Postopek odpoklica predstavnika delavcev v svetu zavoda in strokovnem svetu se začne na zahtevo najmanj deset odstotkov zaposlenih v zavodu. Postopek odpoklica vodi volilna komisija.

Zahteva za odpoklic mora vsebovati razloge za odpoklic in priložene podpise delavcev, ki predlagajo odpoklic.

Zahteva za odpoklic se predloži volilni komisiji, ki je vodila volitve. Volilna komisija preveri formalno pravilnost zahteve, ne da bi presojala razloge za odpoklic. Če se zahteva za odpoklic ne zavrže, volilna komisija v 15 dneh razpiše glasovanje o odpoklicu predstavnika delavcev v svetu oziroma strokovnem svetu zavoda in določi dan glasovanja. Predstavnik delavcev v svetu oziroma strokovnem svetu zavoda je odpoklican, če je za odpoklic glasovala večina zaposlenih v zavodu.

Za postopek odpoklica predstavnika delavcev v svetu oziroma strokovnem svetu zavoda se smiselno uporabljajo določbe o volitvah predstavnika delavcev v svet zavoda.«.

13. člen

26. člen se spremeni tako, da se glasi:

»26. člen

Arhiv upravlja s premičnim premoženjem samostojno, z nepremičninami pa samo po predhodnem soglasju ustanovitelja.

Arhiv upravlja z naslednjimi nepremičninami v lasti Republike Slovenije:

stanovanje: Regentova ulica 2 v Mariboru, ID 3453 (19. del), parc. št. 2795/2 in 1826/20, površina: 23,27 m², vl. št. 2301/20, k. o. Tabor (šifra 659).«.

14. člen

27. člen se spremeni tako, da se glasi:

»27. člen

Arhiv pridobiva sredstva za opravljanje svoje dejavnosti:

- iz državnega proračuna,
- iz proračuna samoupravnih lokalnih skupnosti,
- s prodajo blaga in storitev na trgu,
- z donacijami, darili in iz drugih virov v skladu z zakonom.«.

PREHODNE IN KONČNA DOLOČBA

15. člen

Prve volitve predstavnika delavcev v svet zavoda razpiše svet zavoda najpozneje v 15 dneh po uveljavitvi tega sklepa.

Vlada Republike Slovenije imenuje člana sveta v skladu s tem sklepom v enem mesecu po uveljavitvi tega sklepa.

Direktor skliče prvo konstitutivno sejo sveta zavoda najpozneje v 30 dneh od dneva, ko je imenovana oziroma izvoljena večina članov sveta zavoda.

Dosedanji člani sveta zavoda opravljajo svojo funkcijo do konstituiranja novega sveta skladno s tem sklepom. Dosedanjim članom sveta zavoda preneha mandat z dnem konstituiranja sveta skladno s tem sklepom.

16. člen

Direktor poskrbi za vpis sprememb ustanovitvenega akta v sodni register skladno z veljavnimi predpisi.

17. člen

Ta sklep začne veljati naslednji dan po objavi v Uradnem listu Republike Slovenije.

Št. 01403-184/2008/4
Ljubljana, dne 15. januarja 2009
EVA 2008-3511-0047

Vlada Republike Slovenije

Borut Pahor l.r.
Predsednik

**135. Sklep o spremembah in dopolnitvah Sklepa
o preoblikovanju Zavoda za ribištvo Ljubljana
v Javni zavod za ribištvo Slovenije**

Na podlagi 3. člena Zakona o zavodih (Uradni list RS, št. 12/91, 45/94 – odl. US, 8/96, 36/00 – ZPDZC in 127/06 – ZJZP) je Vlada Republike Slovenije sprejela

S K L E P

**o spremembah in dopolnitvah Sklepa
o preoblikovanju Zavoda za ribištvo Ljubljana
v Javni zavod za ribištvo Slovenije**

1. člen

V Sklepu o preoblikovanju Zavoda za ribištvo Ljubljana v Javni zavod za ribištvo Slovenije (Uradni list RS, št. 31/01, 60/01, 4/05, 23/06, 61/06 – ZSRib in 116/07) se v 2. členu spremeni peti odstavek tako, da se glasi:

»Sedež javnega zavoda je: Ljubljana - Šmartno, Spodnje Gameljne 61 a.«.

2. člen

Besedilo 4. člena se spremeni tako, da se glasi:

»4. člen

Dejavnosti zavoda v skladu z Uredbo o standardni klasifikaciji dejavnosti (Uradni list RS, št. 69/07 in 17/08) so:

03.110	Morsko ribištvo
03.120	Sladkovodno ribištvo
03.210	Gojenje morskih organizmov
03.220	Gojenje sladkovodnih organizmov
46.230	Trgovina na debelo z živimi živalmi
46.380	Trgovina na debelo z drugimi živili, tudi ribami, raki, mehkužci
47.230	Trgovina na drobno v specializiranih prodajalnah z ribami, raki, mehkužci
58.110	Izdajanje knjig
58.130	Izdajanje časopisov
58.140	Izdajanje revij in druge periodike
70.220	Drugo podjetniško in poslovno svetovanje
71.121	Geo-meritve, kartiranje
71.129	Drugo tehnično projektiranje in svetovanje
72.110	Raziskovalna in razvojna dejavnost na področju biotehnologije
72.190	Raziskovalna in razvojna dejavnost na drugih področjih naravoslovja in tehnologije

72.200	Raziskovalna in razvojna dejavnost na področju družboslovja in humanistike
74.900	Drugje nerazvrščene strokovne in tehnične dejavnosti
82.990	Drugje nerazvrščene spremljajoče dejavnosti za poslovanje
84.130	Urejanje gospodarskih področij za učinkovitejše poslovanje
85.510	Izobraževanje, izpopolnjevanje in usposabljanje na področju športa in rekreacije
85.590	Drugje nerazvrščeno izobraževanje, izpopolnjevanje in usposabljanje
85.600	Pomožne dejavnosti za izobraževanje.

Zavod lahko opravlja tudi druge dejavnosti, ki so potrebne za izvajanje njegovih glavnih dejavnosti.«.

3. člen

Drugi odstavek 7. člena se spremeni tako, da se glasi:

»Podrobnejšo organizacijo javnega zavoda določa akt o notranji organizaciji in sistemizaciji delovnih mest, ki ga sprejme svet na predlog direktorja javnega zavoda.«.

4. člen

Prva alineja prvega odstavka 9. člena se spremeni tako, da se glasi:

»– tri člane imenuje ustanovitelj (po enega člana iz: ministrstva, pristojnega za ribištvo, ministrstva, pristojnega za znanost, ter ministrstva, pristojnega za okolje in prostor);«.

5. člen

Peti odstavek 11. člena se spremeni tako, da se glasi:

»Za direktorja je lahko imenovan kandidat, ki se izbere na podlagi javnega razpisa, če izpolnjuje naslednje pogoje:

- ima najmanj univerzitetno izobrazbo;
- ima najmanj 5 (pet) let delovnih izkušenj;
- ima organizacijske sposobnosti in najmanj 4 (štiri) leta ustreznih vodstvenih izkušenj;
- ima aktivno znanje slovenskega jezika;
- obvlada vsaj en tuj svetovni jezik.«.

6. člen

Drugi odstavek 14. člena se črta.

7. člen

V 18. členu se za drugim odstavkom doda novi tretji odstavek, ki se glasi:

»Za obdobje, ko za tekoče leto še ni sprejet oziroma potrjen program dela in finančni načrt zavoda, ustanovitelj za izvajanje nalog javne službe zavoda zagotovi začasno financiranje s sklenitvijo pogodbe o začasnem financiranju.«.

8. člen

Ta sklep začne veljati petnajsti dan po objavi v Uradnem listu Republike Slovenije.

Št. 01403-187/2008/5
Ljubljana, dne 15. januarja 2009
EVA 2008-2311-0156

Vlada Republike Slovenije

Borut Pahor l.r.
Predsednik

MINISTRSTVA

136. Pravilnik o delu komisije za pregled in oceno investicijske dokumentacije na področju državnih cest

Na podlagi drugega odstavka 15. člena in drugega odstavka 16. člena Uredbe o metodologiji za pripravo in obravnavo investicijske dokumentacije na področju državnih cest (Uradni list RS, št. 124/07) izdaja minister za promet

P R A V I L N I K**o delu komisije za pregled in oceno investicijske dokumentacije na področju državnih cest****I. SPLOŠNE DOLOČBE****1. člen**

(1) Ta pravilnik ureja organizacijo in način dela komisije za pregled in oceno investicijske dokumentacije na področju državnih cest (v nadaljnjem besedilu: komisija), ki se izdeluje v skladu z Uredbo o metodologiji za pripravo in obravnavo investicijske dokumentacije na področju državnih cest (Uradni list RS, št. 124/07; v nadaljnjem besedilu: uredba), ter opredeljuje njene glavne naloge.

(2) Investicijska dokumentacija iz prejšnjega odstavka se nanaša na predinvesticijsko zasnovo ter investicijski program oziroma njegovo novelacijo, kadar je ta potrebna.

II. IMENOVANJE KOMISIJE**2. člen**

(1) Minister za promet (v nadaljnjem besedilu: minister) s sklepom imenuje predsednika, člane ter sekretarja komisije.

(2) Sklep iz prejšnjega odstavka je interni akt.

III. TEMELJNA NAČELA DELA KOMISIJE**3. člen**

(1) Komisija je pri svojem delu samostojna in deluje v skladu z veljavnimi predpisi.

(2) Komisija je za delo v okviru svojih pristojnosti odgovorna neposredno ministru.

4. člen

(1) Predsednik, sekretar in člani komisije morajo kot zaupne varovati vse podatke iz investicijske dokumentacije.

(2) Predsednik, sekretar in člani komisije ne smejo o informacijah, s katerimi se seznanijo pri obravnavi investicijske dokumentacije, seznanjati nikogar razen pooblaščenega predstavnika investitorja. Informacije v zvezi z investicijo lahko daje le pooblaščen predstavnik investitorja.

IV. NALOGE KOMISIJE**5. člen**

(1) Komisija v skladu z uredbo izdela poročilo o pregledu in izdelavi ocene investicijske dokumentacije.

(2) Strokovna ocena se pripravi za tisto investicijsko dokumentacijo, ki predstavlja osnovo za odločitev o nadaljnji izdelavi investicijske dokumentacije oziroma osnovo za odločitev o investiciji.

(3) Komisija izdela poročilo o pregledu in izdelavi ocene posamezne investicijske dokumentacije najkasneje v dveh mesecih od datuma prejema dokumentacije.

V. NALOGE PREDSEDNIKA KOMISIJE**6. člen**

(1) Predsednik komisije skrbi za izvajanje določil tega pravilnika.

(2) Predsednik komisije izmed imenovanih članov komisije določi ocenjevalce za pregled in oceno posamezne investicijske dokumentacije ter izmed njih določi poročevalca, določi pa tudi rok za izdelavo predloga poročila. Glede na vsebino obravnavane investicijske dokumentacije morajo biti v komisiji zastopani člani – ocenjevalci, ki so strokovno usposobljeni za ocenjevanje vsebinskih področij, ki so obravnavana v investicijski dokumentaciji, in niso kakorkoli povezani s pripravo investicijske dokumentacije, ki jim je bila dodeljena v pregled in oceno.

7. člen

Število ocenjevalcev posamezne investicijske dokumentacije je določeno glede na vrsto investicije iz 3. člena uredbe in njeno vrednost, in sicer se lahko določi največ:

– tri ocenjevalce: za vse vrste investicijskega vzdrževanja ter za investicije iz 5. in 6. točke 3. člena uredbe do vrednosti 2.000.000 eurov;

– štiri ocenjevalce: za rekonstrukcije, za investicije iz 5. in 6. točke 3. člena uredbe nad vrednostjo 2.000.000 eurov ter za novogradnje in nadomestne gradnje do vrednosti 20.000.000 eurov;

– pet ocenjevalcev: za novogradnje in nadomestne gradnje z ocenjeno vrednostjo investicije nad 20.000.000 eurov.

8. člen

(1) Ocenjevalci predsedniku komisije predložijo predlog poročila o pregledu in izdelavi ocene investicijske dokumentacije, ki predstavlja strokovno osnovo za nadaljnjo izdelavo investicijske dokumentacije oziroma za odločitev o investiciji.

(2) V roku štirinajstih dni po prejemu predloga poročila iz prejšnjega odstavka predsednik komisije na podlagi predložene investicijske dokumentacije, predloga poročila ocenjevalcev in razprave na seji komisije izdela končno poročilo o pregledu in izdelavi ocene investicijske dokumentacije, ki ga podpišejo ocenjevalci in predsednik komisije.

VI. NALOGE SEKRETARJA KOMISIJE**9. člen**

Organizacijska in administrativno-tehnična dela v zvezi z delovanjem komisije opravlja sekretar komisije (v nadaljnjem besedilu: sekretar).

10. člen

Organizacijska in administrativno-tehnična dela, ki so vezana na delo komisije, obsegajo:

– vodenje evidence o prispeli in obravnavani dokumentaciji,

– vabila na seje komisije,

– razpošiljanje dokumentacije ocenjevalcem,

– pridobivanje zahtevanih dopolnitev in dodatnih pojasnil, ki so jih zahtevali ocenjevalci, ter seznanjanje ocenjevalcev z vsemi dopolnitvami,

– urejanje in razpošiljanje celotne dokumentacije (končno poročilo, sklep in druga dokumentacija),

– pripravo polletnih in letnih poročil o prispeli, obravnavani in potrjeni dokumentaciji,

– vodenje evidenc o prisotnosti članov komisije na sejah,

– sodelovanje na sejah in izdelavo zapisnika seje komisije,

- arhiviranje dokumentacije (zapisniki, poročila, sklepi),
- pripravo predloga sklepa o odobritvi ali zavrnitvi investicijske dokumentacije in njegovo posredovanje ministru v podpis,
- druge naloge po navodilu predsednika komisije.

11. člen

Prostor za seje komisije in arhivske prostore za tekoče delo komisije zagotavlja Ministrstvo za promet (v nadaljnjem besedilu: ministrstvo).

VII. NAČIN DELA KOMISIJE

12. člen

- (1) Delo komisije poteka na rednih in dopisnih sejah.
- (2) Seje komisije se sklicujejo po potrebi, praviloma enkrat mesečno.

13. člen

Investitor mora komisiji predložiti investicijsko dokumentacijo v najmanj toliko izvodih, kot je predpisano število ocenjevalcev, in v dodatnih dveh izvodih. Investicijski dokumentaciji mora biti priložen tudi sklep o potrditvi predhodno izdelane investicijske dokumentacije.

14. člen

(1) Sekretar investicijsko dokumentacijo nemudoma po njenem prejemu posreduje predsedniku komisije, ko predsednik določi ocenjevalce, pa še vsem ocenjevalcem v pregled, ter skliče sejo na predlog predsednika komisije. Ocenjevalci pripravijo pisna mnenja, poročevalec pa pisni predlog poročila o posamezni obravnavani zadevi in jih posredujejo predsedniku komisije najmanj deset dni pred datumom, določenim za sejo.

(2) Ocenjevalci lahko dodatna pojasnila ali dopolnila v zvezi z obravnavano investicijsko dokumentacijo zahtevajo preko sekretarja najkasneje v roku 20 dni po prejemu dokumentacije.

(3) Vabila na sejo s priloženim gradivom morajo biti članom komisije in vabljenim udeležencem seje praviloma dostavljena najmanj pet dni pred začetkom seje. Predlog poročila in mnenja ocenjevalcev so priloga k vabilu.

15. člen

(1) Na sejo komisije, na kateri bo obravnavana predlagana investicijska dokumentacija, so vabljeni ocenjevalci ter predstavniki izdelovalca in investitorja.

(2) Sejo vodi predsednik komisije.

(3) Seje so za javnost zaprte.

16. člen

(1) Če so k investicijski dokumentaciji dane pripombe, v zvezi s katerimi so potrebna dodatna pojasnila, jih predstavniki investitorja oziroma izdelovalca dokumentacije podajo na seji.

(2) Ocenjevalci se do pojasnil opredelijo ter nato oblikujejo osnutek ocene predložene investicijske dokumentacije.

17. člen

(1) Če se mnenja ocenjevalcev razhajajo s predlaganim poročilom, se uskladijo in razrešijo na seji do te mere, da lahko predsednik komisije na podlagi usklajenega mnenja izdela končno poročilo.

(2) Če želi posamezen ocenjevalec tudi po usklajevanju podati ločeno mnenje, se to mnenje dokumentira v zapisniku.

(3) Komisija lahko v nujnih primerih o poročilu odloča na dopisni seji. V tem primeru lahko predsednik izdela končno poročilo le, če so stališča ocenjevalcev usklajena.

VIII. ZAPISNIKI, POROČILA IN SKLEPI

18. člen

O seji komisije se vodi zapisnik, ki ga sestavi sekretar. Zapisnik podpišeta sekretar in predsednik komisije.

19. člen

(1) Zapisnik vsebuje zlasti:

- navedbo časa, kraja, datuma in zaporedne številke seje komisije,
 - imena prisotnih udeležencev seje (članov komisije in drugih),
 - dnevni red seje,
 - navedbo investicijske dokumentacije, poročevalca, kratak povzetek predstavitve in povzetek vsebine razprave,
 - morebitna ločena mnenja ocenjevalcev,
 - čas zaključka seje,
 - podpis sekretarja in predsednika komisije.
- (2) Pisna mnenja ocenjevalcev so sestavni del zapisnika.

20. člen

Dokumentacijo komisije in izvirnik zapisnika hrani ministrstvo.

21. člen

Člani komisije in investitor prejmejo fotokopijo zapisnika, drugi udeleženci seje komisije pa le, če tako na njihov predlog odloči predsednik komisije.

22. člen

(1) Poročilo o pregledu in izdelavi ocene investicijske dokumentacije podpišejo predsednik komisije in ocenjevalci.

(2) Poročilo o pregledu in izdelavi ocene investicijske dokumentacije mora vsebovati:

- osnovne podatke o investiciji (naročnik in izdelovalec investicijske dokumentacije, predmet, lokacija in vrednost investicije, terminski načrt glavnih aktivnosti z dinamiko financiranja, viri financiranja, strokovne podlage za investicijsko dokumentacijo),
- oceno o skladnosti investicijske dokumentacije s predpisano metodologijo,
- upravičenost glede na veljavna merila,
- morebitno dodatno strokovno mnenje ocenjevalca,
- zaključno mnenje komisije s predlogom, ali se investicijska dokumentacija potrdi ali zavrne.

IX. KONČNA DOLOČBA

23. člen

Ta pravilnik začne veljati naslednji dan po objavi v Uradnem listu Republike Slovenije, uporabljati pa se začne 1. februarja 2009.

Št. 007-215/2008/9

Ljubljana, dne 5. januarja 2009

EVA 2009-2411-0009

dr. Patrick Vlačič l.r.

Minister
za promet

137. Pravilnik o prepovedi uporabe določenih snovi s hormonskim ali tireostatskim delovanjem in beta-agonistov v živinoreji

Na podlagi 37. člena Zakona o veterinarskih merilih skladnosti (Uradni list RS, št. 93/05) izdaja minister za kmetijstvo, gozdarstvo in prehrano

P R A V I L N I K
o prepovedi uporabe določenih snovi
s hormonskim ali tireostatskim delovanjem
in beta-agonistov v živinoreji

I. SPLOŠNE DOLOČBE

1. člen

(vsebina)

Ta pravilnik, v skladu z Direktivo Sveta 96/22/ES z dne 29. aprila 1996 o prepovedi uporabe v živinoreji določenih snovi, ki imajo hormonalno ali tireostatično delovanje, in beta-agonistov ter o razveljavitvi direktiv 81/602/EGS, 88/146/EGS in 88/299/EGS (UL L št. 125 z dne 23. 5. 1996, str. 3), zadnjič spremenjeno z Direktivo 2008/97/ES Evropskega parlamenta in Sveta z dne 19. novembra 2008 o spremembi Direktive Sveta 96/22/ES o prepovedi uporabe v živinoreji določenih snovi, ki imajo hormonalno ali tireostatično delovanje, in beta-agonistov (UL L št. 318 z dne 28. 11. 2008, str. 9) (v nadaljnjem besedilu: Direktiva 96/22/ES), določa ukrepe za preprečevanje vnosa škodljivih snovi v prehransko verigo ljudi zaradi zdravljenja živali z zdravili, ki vsebujejo snovi s hormonskim ali tireostatskim delovanjem ali beta-agoniste.

2. člen

(opredelitev pojmov)

Za namen tega pravilnika se uporabljajo opredelitve pojmov za meso in mesne proizvode, iz Uredbe (ES) št. 853/2004 Evropskega parlamenta in Sveta z dne 29. aprila 2004 o posebnih higienskih pravilih za živila živalskega izvora (UL L št. 139 z dne 30. 4. 2004, str. 55), zadnjič spremenjene z Uredbo Komisije (ES) št. 1020/2008 z dne 17. 10. 2008 o spremembi Prilog II in III k Uredbi (ES) št. 853/2004 Evropskega parlamenta in Sveta o posebnih higienskih pravilih za živila živalskega izvora ter Uredbe (ES) št. 2076/2005 v zvezi z označevanjem identifikacije, surovim mlekom in mlečnimi izdelki, jajci in jajčnimi izdelki ter nekaterimi ribiškimi proizvodi, (UL L št. 277 z dne 18. 10. 2008, str. 8), opredelitve pojmov za akvakulturo in zdravila za uporabo v veterinarski medicini, iz Zakona o veterinarstvu (Uradni list RS, št. 33/01, 110/02-ZGO-1, 45/04-ZdZPKG, 62/04-odl. US in 93/05-ZVMS) in iz Zakona o veterinarskih merilih skladnosti (Uradni list RS, št. 93/05) ter opredelitve pojmov, ki imajo naslednji pomen:

1. farmske živali so živali na posestvu, ki spadajo v naslednje vrste: govedo, prašiči, ovce, koze, kopitarji, perutnina in kuncji, ter divje živali teh vrst in divji prežvekovalci vzrejeni na posestvu;

2. identifikacija živali je evidentiranje podatkov o živalih, pri katerih se opravi veterinarska storitev, ki omogočajo njihovo natančno prepoznavnost, kot so: vrsta živali, ime živali oziroma v primeru skupine živali, njihovo število, spol, teža, kategorija, datum rojstva oziroma starost živali, oznaka mikrolokacije živali na gospodarstvu; pri identifikaciji zdravljenih živali, ki so namenjene za proizvodnjo živil, je treba evidentirati tudi identifikacijsko (ušesno) številko oziroma jih je potrebno še posebej označiti, če prej navedeni podatki ne zadoščajo za zanesljivo prepoznavnost živali;

3. zdravljenje pomeni uporabo zdravil v skladu s 5. členom tega pravilnika za zdravljenje živali oziroma dajanje zdravil po predhodnem veterinarskem pregledu posamezne farmske živali na posestvu, za zdravljenje plodnostnih motenj – vključno s prekinitvijo nezaželene brejosti in v primeru beta agonistov, za sprožanje tokolize pri kravah med telitvijo, ter za zdravljenje težav z dihanjem, boleznimi zakopitnice (navikularnega sindroma) in vnetja kopit (laminitis), ter za sprožanje tokolize pri kopitarjih;

4. zootehnična uporaba pomeni dajanje zdravil živalim:

a) katerekoli snovi pri farmskih živalih na odgovornost veterinarja, odobrene pod pogoji iz 6. člena tega pravilnika za sinhronizacijo estrusa in pripravo živali darovalk in prejemnic za presajevanje zarodkov po opravljenem veterinarskem pregledu;

b) v akvakulturi pri vzrejnih živalih za inverzijo spola, v skladu z veterinarskim receptom in na odgovornost veterinarja;

5. nedovoljena uporaba pomeni uporabo snovi ali zdravil iz teh snovi, ki nimajo dovoljenja za promet v skladu z zakonom, ki ureja zdravila ali uporabo sicer odobrene snovi ali zdravila iz teh snovi za druge namene ali pod drugimi pogoji, kot so določeni z drugimi predpisi, ki urejajo uporabo snovi oziroma zdravil iz teh snovi.

II. POGOJI UPORABE

3. člen

(prepoved dajanja snovi na trg)

Prepovedano je dajati na trg snovi, navedene v Prilogi 1, ki je sestavni del tega pravilnika, namenjene za uporabo pri vseh živalih, katerih meso in proizvodi se uporabljajo za prehrano ljudi, razen za tiste namene, ki so navedeni v 2. točki prvega odstavka 5. člena tega pravilnika.

4. člen

(prepoved uporabe snovi)

Za snovi, navedene v Prilogi 1 tega pravilnika in v Prilogi 2, ki je sestavni del tega pravilnika, veljajo naslednje prepovedi:

– kakršnakoli uporaba pri farmskih živalih in akvakulturah;

– posedovanje farmskih živali in akvakultur, z izjemo tistih, ki so pod uradnim nadzorom, promet in trgovanje ali zakol farmskih živali za prehrano ljudi, pri katerih so prisotne snovi iz Priloge 1 ali Priloge 2 tega pravilnika, razen farmskih živali in akvakultur, kjer je prisotnost teh snovi posledica tretiranja živali v skladu z določbami 5. ali 6. člena tega pravilnika;

– dajanje na trg za prehrano ljudi živali iz akvakultur in njihovih proizvodov, če vsebujejo snovi, navedene v Prilogi 1 ali Prilogi 2 tega pravilnika;

– dajanje na trg mesa in mesnih proizvodov, ki izvirajo od farmskih živali, če vsebujejo snovi iz Priloge 1 ali Priloge 2 tega pravilnika.

5. člen

(zdravljenje)

(1) Ne glede na določbe 3. in 4. člena tega pravilnika je za namen zdravljenja dovoljena uporaba:

1. testosterona, progesterona in njunih derivatov pri farmskih živalih, pod pogojem, da:

– zdravilo po absorpciji z mesta dajanja, hitro razpade na izhodne (starševske) komponente;

– ima zdravilo za uporabo v veterinarski medicini dovoljenje za promet v skladu z zakonom, ki ureja zdravila;

– dajanje zdravil opravi veterinar z injiciranjem ali v primeru motenj v delovanju jajčnikov v obliki nožničnih spiral pri zdravljenju, vendar nikakor v obliki implantantov;

– je zdravljen žival jasno identificirana;

– je veterinar odgovoren za identifikacijo živali in evidentiranje zdravljenja;

– se evidenca, ki se vodi tudi v dnevniku veterinarskih posegov na gospodarstvu, vodi v skladu s predpisi o zdravljenju za uporabo v veterinarski medicini in vsebuje najmanj naslednje podatke:

a) vrsto uporabe (zdravljenje ali zootehnična uporaba);

b) vrsto zdravila za uporabo v veterinarski medicini, ki ima dovoljenje za promet v skladu z zakonom, ki ureja zdravila, in ki je bilo uporabljeno;

c) datum zdravljenja;

d) identifikacijo zdravljenega živali.

2. za zdravljenje živali z zdravili za uporabo v veterinarski medicini, ki vsebujejo spodaj naštetih snovi in imajo dovoljenje za promet v skladu z zakonom, ki ureja zdravila, pod naslednjimi pogoji:

– alil trenbolon za peroralno uporabo, ali beta-agonisti, za uporabo pri kopitarjih, če se uporabljajo v skladu z navodili proizvajalca;

– beta-agonisti, če se dajejo v obliki injekcije za indukcijo tokolize pri kravah med telitvijo.

(2) Snovi iz 2. točke prejšnjega odstavka mora dajati veterinar, ali, pri zdravljenju za uporabo v veterinarski medicini, v primeru iz prve alinee 2. točke prejšnjega odstavka, druga oseba, na neposredno odgovornost veterinarja. Odgovoren veterinar mora voditi evidenco zdravljenja, ki mora vsebovati vsaj podatke iz šeste alinee 1. točke prejšnjega odstavka.

(3) Imetnikom živali ni dovoljeno izdajati in ne smejo posedovati zdravil za uporabo v veterinarski medicini, ki vsebujejo snovi iz druge alinee 2. točke prvega odstavka tega člena.

(4) Ne glede na drugi odstavek tega člena je prepovedano zdravljenje proizvodnih živali, vključno s plemenskimi živalmi po zaključenem reproduktivnem obdobju.

(5) Evidenca iz tega člena morajo biti na razpolago uradnemu veterinarju, če jih ta zahteva.

6. člen

(zootehnična uporaba)

(1) Ne glede na prvo alineo 4. člena tega pravilnika se za uporabo v zootehnične namene pri farmskih živalih, dovoli dajanje zdravil z estrogenim (razen estradiol 17 β in njegove estrom podobne derivate), androgenim ali gestagenim učinkovanjem, če imajo dovoljenje za promet v skladu z zakonom, ki ureja zdravila.

(2) Zdravila iz prejšnjega odstavka lahko uporablja in daje samo veterinar, tretirane živali pa morajo biti jasno označene oziroma identificirane. O dajanju zdravil mora odgovorni veterinar voditi evidenco v skladu s šesto alineo 1. točke prvega odstavka 5. člena tega pravilnika.

(3) Za sinhronizacijo estrusa in pripravo živali darovalk in prejemnic za presaditev zarodkov, lahko zdravila iz prvega odstavka tega člena daje tudi druga oseba na neposredno odgovornost veterinarja.

(4) V primeru akvakultur, se lahko dajejo ribam v prvih treh mesecih življenja za namen inverzije spola, zdravila za uporabo v veterinarski medicini z androgenim delovanjem, če imajo dovoljenje za promet v skladu z zakonom, ki ureja zdravila.

(5) V primerih iz tretjega odstavka tega člena mora veterinar izdati veterinarski recept za enkratno izdajo zdravila, s katerim določi vrsto zootehnične uporabe ter vrsto in količino potrebnega zdravila, pri čemer je večkratna izdaja zdravila na isti recept prepovedana.

(6) O predpisanih zdravilih in izdanih receptih mora veterinar voditi evidenco v skladu s predpisi, ki urejajo sledljivost predpisovanja, izdanih receptov in uporabe zdravil.

(7) Zootehnična uporaba zdravila je prepovedana pri proizvodnih živalih, vključno s plemenskimi živalmi v času pitja, če se ne uporabljajo več za razplod.

7. člen

(izpolnjevanje zahtev)

(1) Snovi s hormonskim delovanjem in beta-agonisti, katerih dajanje farmskim živalim je dovoljeno v skladu s 5. in 6. členom tega pravilnika, morajo izpolnjevati zahteve, določene v zakonu, ki ureja zdravila.

(2) Ne glede na določbo prejšnjega odstavka je prepovedana uporaba:

1. snovi s hormonskim delovanjem:

– ki imajo podaljšano delovanje;

– ki imajo karenco daljšo kot 15 dni po končanem tretiranju in

– zdravil:

a) ki so pridobila dovoljenje za promet v skladu s predpisi, ki so bili veljavni pred uveljavitvijo Uredbe Sveta (EGS) št. 2309/93 z dne 22. julija 1993, ki določa postopke Skupnosti za pridobitev dovoljenja za promet in nadzor zdravil za uporabo v humani medicini in za uporabo v veterini ter ustanavlja Evropsko agencijo za vrednotenje zdravil zadnjič spremenjene z Uredbo (ES) št. 726/2004 Evropskega parlamenta in Sveta z dne 31. marca 2004 o postopkih Skupnosti za pridobitev dovoljenja za promet in nadzor zdravil za humano in veterinarsko uporabo ter o ustanovitvi Evropske agencije za zdravila, (UL L št. 136 z dne 30. 4. 2004, str. 1);

b) za katera niso znani pogoji uporabe;

c) za katera ne obstajajo reagenti ali oprema, ki se uporabljajo v analiznih tehnikah za odkrivanje prisotnosti ostankov v količinah, ki presegajo najvišje dovoljene količine.

2. zdravil za uporabo v veterinarski medicini, ki vsebujejo beta-agoniste in imajo karenco daljšo kot 28 dni po končanem tretiranju.

8. člen

(promet in trgovanje z živalmi ter dajanje mesa na trg)

(1) Dovoljena sta promet in trgovanje z živalmi za plemo in plemenskih živali, ki niso več namenjene nadaljnjemu razplodu in so bile v zadnjem obdobju tretirane v skladu s 5. ali 6. členom tega pravilnika. Meso teh živali, ob upoštevanju karence, določene v dovoljenju za promet v skladu z zakonom, ki ureja zdravila, se lahko označi z oznako zdravstvene ustreznosti, ki jo določa Uredba (ES) 854/2004 Evropskega parlamenta in Sveta z dne 29. aprila 2004 o določitvi posebnih predpisov za organizacijo uradnega veterinarskega nadzora proizvodov živalskega izvora, namenjenih za prehrano ljudi (UL L št. 139 z dne 30. aprila 2004, str. 206), zadnjič spremenjena z Uredbo Komisije (ES) št. 1021/2008 z dne 17. oktobra 2008 o spremembi Prilog I, II in III k Uredbi (ES) št. 854/2004 Evropskega parlamenta in Sveta o posebnih pravilih za organizacijo uradnega nadzora proizvodov živalskega izvora, namenjenih prehrani ljudi ter Uredbe (ES) št. 2076/2005 v zvezi z živimi školjkami, nekaterimi ribiškimi proizvodi in osebjem, ki pomaga pri uradnih nadzorih v klavnicah (UL L št. 277 z dne 18. oktobra 2008, str. 15).

(2) Promet in trgovanje z visokovrednimi konji še zlasti z dirkalnimi in tekmovalnimi konji, cirkušskimi konji ali s konji, namenjenimi za razplod ali razstave, vključno z registriranimi kopitarji, ki so jim bila dana zdravila za uporabo v veterinarski medicini, ki vsebujejo alil-trenbolon ali beta-agoniste v skladu s 5. členom tega pravilnika sta dovoljena pred iztekom karence, če so upoštevani pogoji glede predpisane uporabe zdravila in je v veterinarskem spričevalu ali potnem listu, ki spremlja te živali, naveden datum in vrsta zdravljenja.

(3) Mesa in proizvodi živali, ki jim je bila dana snov z estrogenim, androgenim ali gestagenim učinkom ali beta-agonisti v skladu s tem pravilnikom, se ne sme dajati na trg za prehrano ljudi, razen če so bile živali zdravljene z zdravilom za uporabo v veterinarski medicini, v skladu z določbami iz 7. člena tega pravilnika ob upoštevanju predpisane karence pred zakolom živali.

9. člen

(posedovanje snovi)

Snovi iz 3. in 4. člena tega pravilnika lahko posedujejo le pravne in fizične osebe, ki imajo za to dovoljenje, izdano v skladu z zakonom, ki ureja zdravila. Posedovanje v smislu tega člena pomeni posedovanje snovi ob uvozu, proizvodnji, skladiščenju, distribuciji, prodaji ali uporabi.

10. člen
(pregledi in ukrepi)

(1) Poleg pregledov, določenih s predpisi EU o trgovanju z živalmi in proizvodi na teritoriju Evropske unije, izvajajo uradni veterinarji brez predhodnega obvestila tudi uradne preglede v skladu s predpisom, ki ureja področje reziduov, da se prepreči:

a) posedovanje in prisotnost prepovedanih snovi ali zdravil iz 3. in 4. člena tega pravilnika, ki bi se uporabljale pri pitanju živali;

b) nedovoljeno uporabo pri živalih;

c) neupoštevanje karenc iz 7. člena tega pravilnika;

d) neupoštevanje posebnih omejitev uporabe določenih snovi ali zdravil, kot so določene v 5. in 6. členu tega pravilnika.

(2) Preskušanja glede prisotnosti snovi iz 3. in 4. člena tega pravilnika pri živalih, v vodi za napajanje in na vseh mestih, kjer se živali zadržujejo ali redijo in testiranja glede ostankov teh snovi v živih živalih, njihovih izločkih in telesnih tekočinah ter v živalskih tkivih in proizvodih, se morajo izvajati v skladu s predpisom, ki ureja področje reziduov.

(3) Kadar se s pregledi in preskusi iz prvega in drugega odstavka tega člena odkrije prisotnost snovi ali zdravil, katerih uporaba ali posedovanje je prepovedana, ali prisotnost ostankov snovi, dajanje katerih predstavlja nedovoljeno uporabo, uradni veterinar z inšpekcijskimi pooblastili te snovi in zdravila odvzame. Živali, katerim so bile te snovi oziroma zdravila dana, in njihovo meso, je pod uradnim nadzorom do izvršitve predpisanih ukrepov.

(4) V primeru neupoštevanja zahtev iz točk b) in c) prvega odstavka tega člena uradni veterinar z inšpekcijskimi pooblastili izvede ustrezne ukrepe v zvezi z ugotovljenim neskladjem na podlagi zakona, ki ureja veterinarstvo in zakona, ki ureja veterinarska merila skladnosti.

11. člen
(evidence)

(1) Evidence, ki v kronološkem zaporedju vsebujejo količine, ki so bile proizvedene ali pridobljene in količine, ki so bile prodane ali uporabljene za proizvodnjo farmacevtskih proizvodov ali zdravil za uporabo v veterinarski medicini ter imena oseb, od katerih so bile te količine nabavljene in katerim so bile prodane morajo voditi tiste pravne in fizične osebe, ki v skladu s tem pravilnikom:

– kupujejo ali proizvajajo snovi s tireostatskim, estrogenim, androgenim ali gestagenim delovanjem in beta-agoniste;

– imajo dovoljenje za opravljanje prometa s snovmi iz prejšnje alinee;

– kupujejo ali proizvajajo farmacevtske proizvode in zdravila za uporabo v veterinarski medicini iz snovi iz prve alinee.

(2) Podatki iz prejšnjega odstavka morajo biti dostopni uradnemu veterinarju, pristojnemu za izvedbo nadzora in v primeru evidenc v elektronski obliki tudi v obliki izpisa.

12. člen
(obveščanje)

Če se s pregledi pri živalih ali njihovih proizvodih ugotovi pomanjkljivosti glede izpolnjevanja zahtev iz tega pravilnika v državi izvora, Veterinarska uprava Republike Slovenije (v nadaljnjem besedilu: VURS) v skladu s predpisom, ki ureja asistenco VURS in pristojnih veterinarskih organov držav članic EU ter Evropske komisije, nemudoma obvesti vse pristojne organe v drugih državah članicah in Komisijo, da se zagotovi pravilno izvajanje zakonodaje s področja veterinarstva in zootehniko.

13. člen
(uvoz iz tretjih držav)

(1) Iz tretjih držav, ki so na seznamih iz 1. odstavka 11. člena direktive 96/22 ES je prepovedan uvoz:

– farmskih živali ali živali iz akvakultur,

a) ki so jim bile na kakršen koli način dane snovi iz seznama A Priloge 1, tega pravilnika;

b) ki so jim bile dane snovi iz seznama B Priloge 1 ali Priloge 2 tega pravilnika v nasprotju s pogoji in zahtevami iz 5., 6. in 8. člena tega pravilnika in ni bila upoštevana karenc, dovoljena z mednarodnimi priporočili;

– mesa in proizvodov, pridobljenih od živali iz prve alinee tega odstavka.

(2) Živali, namenjene za pleme in plemenske živali po zaključenem reproduktivnem obdobju ter njihovo meso, se lahko iz tretjih držav uvozijo samo, kadar so dana ustrezna zagotovila, ki so najmanj enakovredna zagotovitom iz tega pravilnika.

(3) Veterinarski pregledi pri uvozu iz tretjih držav se izvajajo v skladu s pravilnikom, ki ureja veterinarske preglede živali pri vnosu na teritorij Evropske unije iz tretjih držav in pravilnikom, ki ureja veterinarske preglede proizvodov pri vnosu na teritorij Evropske unije iz tretjih držav.

III. PREHODNA IN KONČNA DOLOČBA

14. člen
(prenehanje veljavnosti)

Z dnem uveljavitve tega pravilnika preneha veljati Pravilnik o prepovedi uporabe določenih snovi s hormonskim ali tireostatskim delovanjem in beta-agonistov v živinoreji (Uradni list RS, št. 16/04).

15. člen
(začetek veljavnosti)

Ta pravilnik začne veljati naslednji dan po objavi v Uradnem listu Republike Slovenije.

Št. 007-72/2008
Ljubljana, dne 13. januarja 2009
EVA 2008-2311-0186

dr. Milan Pogačnik l.r.
Minister
za kmetijstvo, gozdarstvo in prehrano

Priloga 1

Seznam prepovedanih snovi:

Seznam A, prepovedane snovi:

– tireostatske snovi

– stilbeni, derivati stilbenov, njihove soli in estri

– estradiol 17β in njegovi estrom podobni derivati

Seznam B, prepovedane snovi z odstopanjem:

– beta-agonisti

Priloga 2

Seznam začasno prepovedanih snovi (dokler Komisija EU ne določi drugače):

– snovi z estrogenim (razen estradiol 17β in njegovi estrom podobni derivati), androgenim ali gestagenim delovanjem.

**138. Pravilnik o spremembah in dopolnitvah
Pravilnika o trženju semena krmnih rastlin
in pese**

Na podlagi osmega, devetega in enajstega odstavka 10. člena, drugega odstavka 11. člena, tretjega odstavka 14. člena, tretjega odstavka 14.a člena, petega odstavka 15. člena, petega odstavka 16. člena, dvanajstega odstavka 22. člena, desetega odstavka 23. člena in petega odstavka 36. člena Zakona o semenskem materialu kmetijskih rastlin (Uradni list RS, št. 25/05 – uradno prečiščeno besedilo) izdaja minister za kmetijstvo, gozdarstvo in prehrano

P R A V I L N I K

**o spremembah in dopolnitvah Pravilnika
o trženju semena krmnih rastlin in pese**

1. člen

V Pravilniku o trženju semena krmnih rastlin in pese (Uradni list RS, št. 2/05, 27/05 – pop. in 100/05) se besedilo 1. člena spremeni tako, da se glasi:

»Ta pravilnik določa za posamezne vrste krmnih rastlin in pese kategorije semena ter za posamezno kategorijo semena krmnih rastlin in pese zahteve za pridelavo, podrobnejši postopek uradne potrditve semena, zahteve glede sortne ali vrstne pristnosti in čistosti, zdravstvenega stanja in drugih meril kakovosti semena, zahteve glede pakiranja in označevanja, druge pogoje za trženje s semenom krmnih rastlin in pese ter postopek izvedbe naknadne kontrole semena, v skladu z:

– Direktivo Sveta 66/401/EGS z dne 14. junija 1966 o trženju semena krmnih rastlin (UL L št. 125 z dne 11. 7. 1966, str. 2298), zadnjič spremenjeno z Direktivo Komisije 2007/72/ES z dne 13. decembra 2007 o spremembi Direktive Sveta 66/401/EGS glede vključitve vrste *Galega orientalis* Lam. (UL L št. 329 z dne 14. 12. 2007, str. 37) in

– Direktivo Sveta 2002/54/ES z dne 13. junija 2002 o trženju semena pese (UL L št. 193 z dne 20. 7. 2002, str. 12), zadnjič spremenjeno z Direktivo Sveta 2004/117/ES z dne 22. decembra 2004 o spremembi Direktiv 66/401/EGS, 66/402/EGS, 2002/54/ES, 2002/55/ES in 2002/57/ES v zvezi s pregledi, ki se opravijo pod uradnim nadzorom, in enakovrednostjo semena, pridelanega v tretjih državah (UL L št. 14 z dne 18. 1. 2005, str. 18).«.

2. člen

V 2. členu se v točki b) med vrsticama Metuljnice (stročnice) in *Hedysarum coronarium* L. (medenica) doda naslednja vrstica:

»

– *Galega orientalis* Lam. krmna jastrebina«.

3. člen

V Prilogi 2 se tabeli 2.3 in 2.4 nadomestita z novima tabelama 2.3 in 2.4, ki se glasita:

»2.3 Zahteve za kakovost semena metuljnic za kategorijo osnovno seme

Metuljnice												
Vrsta	Kate- gorija	Največja vsebnost vlage v semenu P ^{*a} (utežni %)	Sortna čistost oziroma vrstna čistost najmanj P ^{*b} (števil. %)	Tehnična čistota		Posamezna vrsta (št. semen)	Melilotus spp. (št. semen)	Avena fatua A. ludoviciana A. sterilis Cuscuta spp. (št. semen)	Rumex sp. (razen R. acetosella in R. maritimus) (št. semen)	Kalivost		Druge zahteve
				Najmanjši delež čistega semena (utežni %)	Največji delež drugih vrst rastlin skupaj (utežni %)					Kalivost najmanj (% od čistega semena)	Največji delež trdega semena (% od čistega semena)	
1	2	3	4	5	6	7	8	9	10	11	12	13
Galega orientalis krmna jastrebnina	O	12	*4	97	0,3	20	*9	N	2	80	40	
Hedysarium coronarium međenica	O	12	*4	95	0,3	20	0 ^{*9}	0 ^{*1}	2	75	30	
Lotus corniculatus navadna nokota	O	12	*4	95	0,3	20	0 ^{*9}	0 ^{*1}	3	75	40	
Lupinus albus beli volčji bob	O	16	*4	98	0,3	20	0	0	2	80	20	*5
Lupinus angustifolius modri volčji bob	O	16	*4	98	0,3	20	0	0	2	75	20	*5
Lupinus luteus ozkolistni volčji bob	O	16	*4	98	0,3	20	0	0	2	80	20	*5
Medicago lupulina hmeljna meteljka	O	12	*4	97	0,3	20	0 ^{*9}	0 ^{*1}	5	80	20	

<i>Medicago sativa</i> lucerna	O	12	*4	97	0,3	20	0 ^{*9}	0 ^{*1}	3	80	40	
<i>Medicago x varia</i> pisana meteljka	O	12	*4	97	0,3	20	0 ^{*9}	0 ^{*1}	3	80	40	
<i>Onobrychis viciifolia</i> navadna turska detelja	O	12	*4	95	0,3	20	0	0	2	75	20	
<i>Pisum sativum</i> krmini grah	O	16	*4	98	0,3	20	0	0	2	80	N	
<i>Trifolium alexandrinum</i> aleksandrijska detelja	O	12	*4	97	0,3	20	0 ^{*9}	0 ^{*1}	3	80	20	
<i>Trifolium hybridum</i> hibridna detelja	O	12	*4	97	0,3	20	0 ^{*9}	0 ^{*1}	3	80	20	
<i>Trifolium incarnatum</i> inkarnatka	O	12	*4	97	0,3	20	0 ^{*9}	0 ^{*1}	3	75	20	
<i>Trifolium pratense</i> črna detelja	O	12	*4	97	0,3	20	0 ^{*9}	0 ^{*1}	5	80	20	
<i>Trifolium repens</i> bela detelja	O	12	*4	97	0,3	20	0 ^{*9}	0 ^{*1}	5	80	40	
<i>Trifolium resupinatum</i> perzijska detelja	O	12	*4	97	0,3	20	0 ^{*9}	0 ^{*1}	3	80	20	
<i>Trigonella foenum-graecum</i> sabljasti tripljat	O	12	*4	95	0,3	20	0	0 ^{*1}	3	80	N	
<i>Vicia faba</i> krmini bob	O	16	99,7	98	0,3	20	0	0	2	80	5	

<i>Vicia pannonica</i> panonska grašica	O	16	*4	98	0,3	20	0	2	85	20	
<i>Vicia sativa</i> navadna grašica	O	16	*4	98	0,3	20	0	2	85	20	
<i>Vicia villosa</i> kuštrava grašica	O	16	*4	98	0,3	20	0	2	85	20	

2.4 Zahteve za kakovost semena metuljnic za kategorijo certificirano seme, certificirano seme prve množitve, certificirano seme druge množitve in trgovsko seme

Metuljnice												
Vrsta	Kate- gorija	Največja vsebnost vlage v semenu P ^{*a}	Sortna čistost oziroma vrstna čistost najmanj P ^{*b}	Tehnična čistota			Največje dovoljeno število semen drugih vrst rastlin v vzorcu določenem v stolpcu 4 v prilogi 3 (skupaj na stolpec)			Kalivost		
				Najmanjši delež čistega semena (utežni %)	Največji dovoljeni delež semena drugih vrst rastlin (utežni %)		Avena fatua A. ludoviciana A. sterilis Cuscuta spp. (št. semen)	Rumex sp. (razen R. acetosella in R. maritimus)	Kalivost najmanj (% od čistega semena)	Največji delež trdega semena (% od čistega semena)	Druge zahteve	
					Skupaj	Posamezna vrsta						
1	2	3	4	5	6	7	8	9	10	11	12	13
Galega orientalis krmna jastrebnina	C	12	*4	97	2,0	1,5	0,3	0 ^{*1}	10 ^{*2}	60	40	
Hedysarium coronarum medenica	C	12	*4	95	2,5	1,0	0,3	0	5	75	30	
Lotus corniculatus navadna nokota	C	12	*4	95	1,8 ^{*3}	1,0 ^{*3}	0,3	0 ^{*1}	10	75	40	
Lupinus albus	C1	16	*4	98	0,5 ^{*2}	0,3 ^{*2}	0,3	0	5 ^{*8}	80	20	*6*7

beli volčji bob	C2	16	*4	98	0,5*2	0,3*2	0,3	0					
<i>Lupinus angustifolius</i> modri volčji bob	C1	16	*4	98	0,5*2	0,3*2	0,3	0		5*8	75	20	*6*7
	C2	16	*4	98	0,5*2	0,3*2	0,3	0					
<i>Lupinus luteus</i> ozkolistni volčji bob	C1	16	*4	98	0,5*2	0,3*2	0,3	0		5*8	80	20	*6*7
	C2	16	*4	98	0,5*2	0,3*2	0,3	0					
<i>Medicago lupulina</i> hmeljna meteljka	C	12	*4	97	1,5	1,0	0,3	0*1		10	80	20	
<i>Medicago sativa</i> lucerna	C1	12	*4	97	1,5	1,0	0,3	0*1		10	80	40	
	C2	12	*4	97	1,5	1,0	0,3	0*1					
<i>Medicago x varia</i> pisana meteljka	C	12	*4	97	1,5	1,0	0,3	0*1		10	80	40	
<i>Onobrychis viciifolia</i> navadna turška detelja	C	12	*4	95	2,5	1,0	0,3	0		5	75	20	
	T	12	*4	95	3,5	2,0	0,3	0					
<i>Pisum sativum</i> krmni grah	C1	16	*4	98	0,5	0,3	0,3	0		5*8	80	N	
	C2	16	*4	98	0,5	0,3	0,3	0					
<i>Trifolium alexandrinum</i> aleksandrijska detelja	C	12	*4	97	1,5	1,0	0,3	0*1		10	80	20	
<i>Trifolium hybridum</i> hibridna detelja	C	12	*4	97	1,5	1,0	0,3	0*1		10	80	20	
<i>Trifolium incarnatum</i> inkarnatka	C	12	*4	97	1,5	1,0	0,3	0*1		10	75	20	

<i>Trifolium pratense</i> črna detelja	C	12	^{*4}	97	1,5	1,0	0,3	0 ^{*1}	10	80	20	
<i>Trifolium repens</i> bela detelja	C	12	^{*4}	97	1,5	1,0	0,3	0 ^{*1}	10	80	40	
<i>Trifolium resupinatum</i> perzijska detelja	C	12	^{*4}	97	1,5	1,0	0,3	0 ^{*1}	10	80	20	
<i>Trigonella foenum-graecum</i> sabljasti triplati	C	12	^{*4}	95	1,0	0,5	0,3	0 ^{*1}	10	80	N	
<i>Vicia faba</i> krmni bob	C1	16	99,0	98	0,5	0,3	0,3	0	5 ^{*8}	80	5	
	C2	16	98,0	98	0,5	0,3	0,3	0				
<i>Vicia pannonica</i> panonska grašica	C1	16	^{*4}	98	1,0 ^{*2}	0,5 ^{*2}	0,3	0	5 ^{*8}	85	20	
	C2	16	^{*4}	98	1,0 ^{*2}	0,5 ^{*2}	0,3	0				
	T	16	-N-	97	2,0 ^{*2}	1,5 ^{*2}	0,3	0				
<i>Vicia sativa</i> navadna grašica	C1	16	^{*4}	98	1,0 ^{*2}	0,5 ^{*2}	0,3	0	5 ^{*8}	85	20	
	C2	16	^{*4}	98	1,0 ^{*2}	0,5 ^{*2}	0,3	0				
<i>Vicia villosa</i> kuštrava grašica	C1	16	^{*4}	98	1,0 ^{*2}	0,5 ^{*2}	0,3	0	5 ^{*8}	85	20	

Opombe:

(^{*a}) vsebnost vlage se določa na naključnih vzorcih semen in če obstaja sum, da je vsebnost vlage prekoračena;

(^{*b}) sortno čistost se preveri predvsem pri poljskih pregledih semenskega posevka v skladu s pogoji iz priloge 1;

(1) največja dovoljena prisotnost predenice (*Cuscuta* spp.) se določi v dvojnem vzorcu, določenem v stolpcu 4 v prilogi 3. Prisotnost 1 semena predenice (*Cuscuta* spp.) v vzorcu predpisane mase se ne šteje za nečistoto, če drugi vzorec dvakratne predpisane mase ne vsebuje semen predenice (*Cuscuta* spp.). Pri ostalih vrstah metuljnic določanje števila semen predenice (*Cuscuta* spp.) ni potrebno, če ne obstaja dvom, da niso izpolnjeni pogoji iz stolpca 9 zgornje tabele;

- (2) najvišja dovoljena prisotnost do 0,5 utežnih % semen belega volčjega boba (*Lupinus albus*), modrega volčjega boba (*Lupinus angustifolius* L.), ozkolistnega volčjega boba (*Lupinus luteus*), krmnega graha (*Pisum sativum*), krmnega boba (*Vicia faba*), panonske grašice (*Vicia pannonica*), navadne grašice (*Vicia sativa*) ali kuštrave grašice (*Vicia villosa*) niso nečistote; pri trgovskem semenu panonske grašice (*Vicia pannonica*) velja najvišja vrednost do 6 utežnih % za prisotnost prej omenjenih vrst;
- (3) najvišja dovoljena prisotnost do 1,0 utežni % semena črne detelje (*Trifolium pratense*) se ne šteje kot nečistota;
- (4) za sortno čistost veljajo zahteve za sortno čistost semenskega posevka na polju;
- (5) pri osnovnem semenu volčjega boba (*Lupinus* spp.) ne sme biti presežen 1% prisotnosti semena grenkega volčjega boba;
- (6) prisotnost semen volčjega boba drugih barv ne sme presegati:
- pri grenkem volčjem bobu 2%;
 - pri volčjem bobu, razen grenkega volčjega boba 1%;
- (7) pri certificiranem semenu volčjega boba ne sme biti presežena prisotnost semena grenkega volčjega boba za več kot 2,5%;
- (8) določanje ni potrebno, če ne obstaja dvom, da pogoji niso izpolnjeni;
- (9) Prisotnost enega semena medene detelje (*Melilotus* spp.) v vzorcu predpisane mase se ne šteje za nečistoto, če drugi vzorec dvakratne predpisane mase ne vsebuje semen medene detelje (*Melilotus* spp.);
- (10) pri certificiranem semenu krmne jastrebine ni dovoljena prisotnost semena njivske redkve (*Raphanus raphanistrum*) in njivske gorjušice (*Sinapis arvensis*).
- Oznake za kategorije semena:
- (O) osnovno seme;
 - (C) certificirano seme;
 - (C1) certificirano seme prve množitve;
 - (C2) certificirano seme druge množitve;
 - (T) trgovsko seme;
- (N) ni predpisane zahteve oziroma mejne vrednosti. «.

4. člen

V Prilogi 3 se v tabeli 1 med vrsticama Metuljnice in *He-dysarum coronarium* medenica doda naslednja vrstica:

» <i>Galega orientalis</i> krmna jastrebinca	10.000	250	200«.
---	--------	-----	-------

5. člen

Ta pravilnik začne veljati naslednji dan po objavi v Uradnem listu Republike Slovenije.

Št. 007-407/2008

Ljubljana, dne 11. decembra 2008

EVA 2008-2311-0168

dr. Milan Pogačnik l.r.

Minister

za kmetijstvo, gozdarstvo in prehrano

139. Pravilnik o gozdnih prometnicah

Na podlagi tretjega odstavka 3.a člena, šestega odstavka 37. člena ter sedmega odstavka 41. člena Zakona o gozdovih (Uradni list RS, št. 30/93, 13/98 – odl. US, 56/99 – ZON, 67/02, 110/02 – ZGO-1, 115/06 in 110/07) izdaja minister za kmetijstvo, gozdarstvo in prehrano v soglasju z ministrom za okolje in prostor

PRAVILNIK o gozdnih prometnicah

I. SPLOŠNE DOLOČBE

1. člen

(vsebina)

Ta pravilnik določa pogoje za načrtovanje, projektiranje, gradnjo, vzdrževanje, način uporabe in evidentiranje grajenih gozdnih prometnic, načrtovanje, pripravo, uporabo in vzdrževanje negrajenih gozdnih prometnic ter izvajanje gozdarskih investicijskih vzdrževalnih del z vidika gospodarjenja z gozdovi ter izvajanja posegov v prostor.

2. člen

(pomen izrazov)

Posamezni izrazi uporabljeni v tem pravilniku, imajo naslednji pomen:

1. grajene gozdne prometnice so gozdne prometnice, katerih kote planuma v mešanem profilu odstopajo od kote terena za več kot 0,5 m na pretežni dolžini trase, sicer so negrajene gozdne prometnice;

2. gozdna cesta je grajena gozdna prometnica, ki je namenjena predvsem gospodarjenju z gozdom, je nekategorizirana v skladu s predpisi, ki urejajo javne ceste, omogoča racionalen prevoz gozdnih lesnih sortimentov, je javnega značaja, in je vodena v evidenci gozdnih cest;

3. gozdna vlaka je grajena ali negrajena gozdna prometnica, namenjena spravilu lesa s pravilnimi sredstvi;

4. pripravljena gozdna vlaka je negrajena gozdna prometnica, na trasi katere se odstranijo ovire in poravna planum ter opravijo druga potrebna dela. Pripravljena gozdna vlaka ni objekt po predpisih o graditvi objektov;

5. protipožarna preseka je protipožarna gozdna cesta ali protipožarna pot, ki odpira prostor, kjer je z gozdnogospodarskim načrtom opredeljena 1. ali 2. stopnja požarne ogroženosti gozdov, in je v situacijskem poteku prilagojena zahtevam protipožarnega varstva;

6. protipožarna gozdna cesta (protipožarna preseka I kategorije) je grajena in utrjena gozdna prometnica, ki odpira večji požarno ogrožen prostor, kjer delež gozda ali njegova ekonomska vrednost ne utemeljujeta izgradnje gozdne ceste ter je v situacijskem poteku prilagojena predvsem zahtevam protipožarnega varstva. Po tehničnih elementih, obliki projektne dokumentacije in načinu gradnje ustreza gozdni cesti, če ta pravilnik ne določa drugače;

7. protipožarna pot (protipožarna preseka II kategorije) je na pretežni dolžini grajena gozdna prometnica. Namenjena je protipožarnemu varstvu in prevozu s prilagojenimi vozili in kmetijsko mehanizacijo. Po tehničnih pogojih gradnje, obliki potrebne dokumentacije in načinu gradnje ustreza gozdni vlaki, če ta pravilnik ne določa drugače;

8. odpiranje gozdov z gozdnimi prometnicami je sestavni del trajnostnega gospodarjenja z gozdovi in zajema vsa strokovna opravila in ukrepe, ki ustvarjajo možnost vstopa v gozdni prostor z namenom koriščenja dobrin tega prostora, ob upoštevanju najmanjših poškodb tal, gozdnega sestoja in krajine in obsega načrtovanje in graditev, gozdnih cest, protipožarnih presek in gozdnih vlak;

9. predel odpiranja je prostorsko zaokrožen predel z gozdovi, kjer načrtovan gradbeni poseg spremeni način ali učinkovitost spravila in prevoza lesa;

10. ničelnica gozdne ceste je okvirna os bodoče gozdne ceste, ki je opredeljena s kardinalnimi točkami trase in bistvenimi točkami ničelnice;

11. kardinalne točke trase so začetek in konec načrtovane trase gozdne ceste ter točke, kjer ničelnica gozdne ceste prečka značilne reliefne oblike (pozitivne kardinalne točke: greben, sedlo, ...) ali se jih mora bodoča trasa izogniti (negativne kardinalne točke: brlog, kaluža, ...);

12. bistvene točke ničelnice so tiste točke ničelnice gozdne ceste na terenu, skozi katere mora potekati bodoča trasa gozdne ceste (sedlo, stojišče žične naprave, prehod preko potoka, lesno skladišče, obračališča ipd.). Bistvene točke ničelnice izbrane trase so na terenu označene z lesenimi količki. Bistvena točka ničelnice je lahko tudi pozitivna kardinalna točka trase;

13. gozdarska investicijska vzdrževalna dela so dela na obstoječih gozdnih prometnicah in protipožarni infrastrukturi;

14. rekonstrukcije gozdnih prometnic so dela, ki jih je potrebno izvesti zaradi izboljšanja njihovih prometnih ali spravnih, varnostnih lastnosti in s katerimi se ne posega v prostor zunaj 5 m pasu na vsaki strani tlorisne projekcije gozdne prometnice, merjeno od zunanega roba cestnega sveta.

II. GOZDNE CESTE

1. Načrtovanje gozdne ceste

3. člen

(sistem načrtovanja odpiranja gozdov z gozdnimi cestami)

(1) Sistem načrtovanja odpiranja gozdov z gozdnimi cestami sestavljata okvirno načrtovanje odpiranja gozdov z gozdnimi cestami in podrobno načrtovanje odpiranja gozdov z gozdnimi cestami. Načrtovanje odpiranja gozdov z gozdnimi cestami izvaja Zavod za gozdove Slovenije (v nadaljnjem besedilu: Zavod).

(2) Z okvirnim načrtovanjem odpiranja gozdov z gozdnimi cestami, ki se izvaja v okviru gozdnogospodarskega načrtovanja, se določijo prednostna območja za gradnjo gozdnih cest.

(3) S podrobnim načrtovanjem odpiranja gozdov z gozdnimi cestami, ki se izvaja v okviru izdelave elaborata ničelnic gozdne ceste (v nadaljevanju: elaborat ničelnic) in je obvezna podlaga za projektiranje gozdne ceste, se določijo bistveni elementi možnih tras gozdne ceste v predelu odpiranja.

4. člen

(elaborat ničelnic)

(1) Z elaboratom ničelnic se opredelijo:

- meje predela odpiranja gozdov z gozdnimi cestami, ki zajema zemljiške parcele gozda, s katerih prevladujoči del spravila lesa gravitira na predvideno gozdno cesto,
- bistvene točke možnih ničelnic predlagane gozdne ceste,

- minimalni pogoji za projektiranje in gradnjo, predlog režima uporabe ter omejitve glede načinov spravila lesa.

(2) Priloga elaborata ničelnic je kopija katastrskega načrta (PKN5) na kateri so vrisane najmanj:

- meje predela gozdov, ki se odpira z gozdnimi cestami, z mejami zemljiških parcel in njihovimi številkami,
- meje gozdnogospodarskih prostorskih enot v predelu odpiranja,
- situacije in imena obstoječih gozdnih cest v predelu odpiranja,
- obstoječe in načrtovane vlake v veljavnih gozdnogojitvenih načrtih v predelu odpiranja,
- situacije zakoličenih bistvenih točk ničelnic.

(3) Pobudo za določitev elaborata ničelnic poda investitor ali njegov predstavnik na Zavod. Pobudi je lahko priložena idejna zasnova predvidene gozdne ceste. Rok za izdajo elaborata ničelnic je en mesec od prejema pobude. Če Zavod ob izdelavi elaborata ničelnic ugotovi, da bi predvidena gradnja gozdne ceste bistveno ogrozila funkcije gozdov, zavrne izdelavo elaborata ničelnic in z odločbo zavrne izdajo soglasja Zavoda za graditev objekta.

2. Projektiranje gozdne ceste

5. člen

(projektiranje gozdne ceste)

(1) Projektiranje gozdne ceste zajema najmanj izdelovanje in usklajitev projektne dokumentacije za gradnjo gozdne ceste ter z njim povezano svetovanje.

(2) Projektiranje gozdne ceste se izvaja po pogojih, določenih v predpisih, ki urejajo graditev objektov ter predpisih, ki urejajo gozdove.

(3) Gozdno cesto sme projektirati samo odgovorni projektant, ki izpolnjuje pogoje za projektiranje po predpisih o graditvi objektov.

6. člen

(načrt gozdne ceste)

Za gradnjo gozdne ceste se izdela načrt gozdne ceste, ki vsebuje:

1. podatke o imenu in lokaciji objekta, investitorju in izdelovalcu načrta;
2. elaborat ničelnic;
3. tehnično poročilo z naslednjimi vsebinami:
 - podatke o namenu objekta, predelu odpiranja, obstoječih prometnicah, načinih spravila lesa, geoloških, pedoloških, vodnih, klimatskih in sestojnih razmerah ter lastništvu in funkcijah gozdov,
 - podatke o trasah ter bistvenih točkah obravnavanih ničelnic z utemeljitvijo izbrane ničelnic,
 - podatke o gradbenih elementih in tehnologiji gradnje,
 - metode in rezultate hidravličnih računov nadstandardnih cevni propustov in prečkanj vodotokov,
 - utemeljitev odstopanj od tehničnih zahtev za gozdne ceste iz 9. člena tega pravilnika,
 - presojo neposrednih in posrednih vplivov nameravane gradnje na gozdni ekosistem,
 - oceno gradbenih stroškov;
4. pregledno karto predela odpiranja (M 1:25000 – 50000);

5. risbe:

- karakteristični prečni profil gozdne ceste v premi (M 1:50, M 1:100),
- tehnične risbe gozdne ceste, s podatki za zakoličbo cestnega telesa,
- detailje prečnih profilov gozdne ceste na mestih nestandardnih cevni propustov in objektov (M 1:50 – 200).

7. člen

(vsebine tehničnih risb načrta gozdne ceste)

(1) Tehnične risbe načrta gozdne ceste vsebujejo najmanj risbo situacije gozdne ceste, risbo podolžnega profila gozdne ceste, risbo prečnega profila gozdne ceste in so na posameznem listu lahko kombinirane.

(2) Risba situacije gozdne ceste vsebuje:

- merilo risbe M 1:1000,
- oznake profilov,
- os gozdne ceste, rob cestišča ter zgornjo in spodnjo stičnico,
- izogibalnišča, obračališča, skladišča lesa in priključke gozdnih vlak,
- mesta cevni propustov in premostitvenih objektov.

(3) Risba podolžnega profila gozdne ceste vsebuje:

- merilo risbe v M_v 1:100 in M_d 1:1000,
- oznake profilov in terensko črto,
- niveleto planuma z oznako naklona v %,
- elemente vertikalnih krivin,
- masni profil.

(4) Risbe prečnih profilov gozdne ceste vsebujejo:

- merilo risbe $M_v = M_d$ 1:100 – 250,
- oznako profilov in stacionažo tlorisa cestne osi,
- os gozdne ceste in ničelnic, če nista na istem mestu,
- terensko črto, zgornjo in spodnjo stičnico,
- odkopno brežino in nasipno brežino,
- koritnico/jarek in hodnik ter eventualne razširitve vozišča,
- planum in zgornji ustroj gozdne ceste,
- sheme cevni propustov, mostov ter podpornih in opornih konstrukcij,
- elemente za zakoličbo projektiranega cestnega telesa na terenu.

8. člen

(načrt za nujno gradnjo gozdne ceste)

(1) Šteje se, da je gradnja gozdne ceste nujna, kadar je gozd poškodovan zaradi naravne ujme, požara, kalamitete ali epifitocij do te mere, da je zanj potrebno izdelati sanacijski načrt, pravilna razdalja pa je nad 800 m.

(2) Načrt za nujno gradnjo gozdne ceste je sestavni del projekta za obnovo gozda poškodovanega zaradi naravne ujme, požara, kalamitete ali epifitocij iz predpisa, ki ureja financiranje in sofinanciranje vlaganj v gozdove.

(3) Načrt za nujno gradnjo gozdne ceste mora vsebovati:

- elaborat ničelnic,
- karakteristični prečni profil gozdne ceste v premi (M 1:50, M 1:100).

(4) Dolžnost investitorja, ki je zgradil gozdno cesto na podlagi načrta za nujno gradnjo gozdne ceste je, da najpozneje v enem letu po izgradnji na njej zagotovi mehansko odpornost in stabilnost (ustrezna izvedba odvodnjavanja...) ter njen strokovni pregled.

(5) Strošek za izvedbo ustrezne mehanske odpornosti in stabilnosti se investitorju sofinancira v skladu s predpisom, ki ureja financiranje in sofinanciranje vlaganj v gozdove.

9. člen

(tehnične zahteve za gozdne ceste)

(1) Tehnične zahteve nove ali rekonstruirane gozdne ceste v situaciji, podolžnem in prečnem profilu so:

- širina vozišča v premi do 3,5 m,

– minimalni radiji horizontalnih krivin (RH_{min}) je 9,0 m v cestni osi, v krivinah z radijem pod 50,0 m je potrebno projek- tirati razširitve vozišča,

– meteorne vode iz cevni propustov ni dovoljeno speljati neposredno v vodotoke s stalnim pretokom, iztoki pa morajo biti izdelani tako, da ne povzročajo progresivnih erozijskih procesov.

– največji naklon nivelete planuma je 12%, odstopanja navzgor in ničelni naklon nivelete morajo biti posebej utemeljeni v tehničnem poročilu,

– minimalni radij vertikalnih krivin (RV_{min}) 350,0 m, odstopanja RV_{min} navzdol so posebej utemeljena v tehničnem poročilu,

– nakloni odkopne brežine morajo biti v razponu od 1:1 do 5:1 glede na vrsto hribine,

– nakloni nasipne brežine morajo biti v razponu od 1:1,25 do 1:1,5 glede na vrsto hribine,

– koritnica, bankina oziroma hodnik morajo imeti horizontalno širino najmanj 0,5 m,

– jarek mora biti horizontalne širine najmanj 0,8 m na nivoju planuma,

– minimalni premer betonskega cevne propusta za odvodnjavanje meteorne vode mora biti 500 mm ali 400 mm v primeru dvoslojnih polipropilenskih ali jeklenih cevi z gladko notranjo površino,

– prečni naklon vozišča mora znašati najmanj 3%.

(2) Pri projektiranju je treba upoštevati naslednje širine in območja:

– širina gozdne ceste zajema tloris cestišča in brežin,

– širina cestnega sveta gozdne ceste zajema širino gozdne ceste in dvometrski izsekan pas gozda ob odkopnih brežinah ceste,

– širina pasu za določitve strank v postopku izdaje gradbenega dovoljenja za gozdno cesto znaša na vsaki strani tlorisne projekcije 5 m, merjeno od zunanjega roba cestnega sveta.

(3) Gozdna cesta mora biti od zemljišč, na katerih investitor nima pravice graditi, odmaknjena najmanj 5 m, merjeno od zunanjega roba cestnega sveta.

(4) Dovoljeno odstopanje cestne osi od bistvenih točk izbrane ničelnice v situaciji znaša $\pm 5,0$ m.

10. člen

(vsebine projektne dokumentacije)

(1) Projektno dokumentacijo za gradnjo gozdne ceste sestavljajo:

– vodilna mapa z dokazili o pravici graditi in predpisanimi soglasji,

– načrt gozdne ceste in

– varnostni načrt, če gre za gradnjo, za katero je varnostni načrt obvezen.

(2) Pri oblikovanju posameznih sestavin projektne dokumentacije iz prvega odstavka tega člena se smiselno upošteva podrobnejša vsebina projekta za izvedbo del v skladu s predpisi, ki urejajo projektno dokumentacijo.

(3) Sestavni del projektne dokumentacije iz prvega odstavka tega člena je tudi idejni projekt za gradnjo gozdne ceste, kadar elaborat ničelnice omogoča več tras. Idejni projekt mora poleg vsebine, določene s predpisi, ki urejajo projektno dokumentacijo, vsebovati tudi primerjavo okvirnih dolžin, tehnične zahtevnosti gradnje, načine spravila lesa, povprečne pravilne razdalje, vplive na gozdni ekosistem, pomen variant za razvoj podeželja ter ostalih rab gozdnih cest.

(4) Za pridobitev gradbenega dovoljenja za gradnjo gozdne ceste kot manj zahtevnega objekta mora tehnično poročilo poleg vsebine, določene s predpisi, ki urejajo projektno dokumentacijo ter vsebin iz prvega in tretjega odstavka tega člena vsebovati tudi, podatke o prečnem in vzdolžnem odvodnjavanju cestnega telesa, ukrepe za zmanjševanje negativnih vplivov pri izvajanju gradbenih del, upoštevajoč projektne pogoje so-

glasodajalcev, povzetek predizmer izbrane trase ter predračun gradbenih del.

11. člen

(zakoličba gozdne ceste)

(1) Ob trasiranju gozdne ceste izvede projektant zakoličbo ničelnice gozdne ceste z lesenimi količki.

(2) Prekoličbo ničelnice v cestno os na terenu opravi projektant po pridobljenih predpisanih soglasjih in zahtevanem dovoljenju v skladu s predpisi, ki urejajo graditev objektov.

(3) Pri gradnji gozdne ceste kot manj zahtevnega objekta se izvede zakoličba bistvenih točk projektirane osi v sklopu izdelave geodetskega načrta.

12. člen

(geodetski načrt za pripravo projektne dokumentacije za graditev gozdne ceste)

(1) Geodetski načrt za pripravo projektne dokumentacije za graditev gozdne ceste kot manj zahtevnega objekta se izde- la v skladu s predpisi, ki urejajo izdelavo geodetskega načrta.

(2) Grafični prikazi v geodetskem načrtu za pripravo pro- jektne dokumentacije za graditev gozdne ceste kot manj zah- tevnega objekta vsebuje najmanj:

– podatke o reliefu, vodah, javnih cestah, stavbah in zemljiških parcelah,

– izris namenske rabe prostora iz veljavnih prostorskih aktov v predelu odpiranja,

– koordinate zakoličenih pozitivnih kardinalnih točk pro- jektirane gozdne ceste v državnem koordinatnem sistemu,

– zakoličba bistvenih točk projektirane osi.

3. Izvajanje del, gradbeni nadzor in strokovni pregled zgrajene gozdne ceste

13. člen

(izvajanje del in gradbeni nadzor)

(1) Dela in gradbeni nadzor pri gradnji gozdnih cest se izvajajo v skladu s predpisi, ki urejajo graditev objektov ter predpisi, ki urejajo varnost in zdravje pri delu.

(2) Pri gradnji novih gozdnih cest se morajo upoštevati pravila, ki določajo vodenje gradbenega dnevnika in knjige obračunskih izmer, ki so predpisana za manj zahtevne objekte v predpisih o graditvi objektov.

14. člen

(strokovni pregled)

(1) Po zaključku gradnje gozdne ceste mora investitor vlo- žiti na Zavod vlogo za strokovni pregled zgrajene gozdne ceste. Vlogi mora biti priložena fotokopija načrta gozdne ceste, za gozdne ceste kot manj zahtevne objekte pa fotokopija projekta izvedenih del. V vlogi investitor navede številko gradbenega dovoljenja, če je za gradnjo gozdne ceste to bilo izdano.

(2) Zavod mora v roku 8 dni od prejema vloge iz prejšnje- ga odstavka določiti datum strokovnega pregleda ter o tem obvestiti investitorja.

(3) Pri opravljanju strokovnega pregleda zgrajene goz- dne ceste so poleg investitorja in predstavnikov Zavoda lahko prisotni tudi odgovorni vodja projekta, odgovorni projektant in odgovorni vodja del.

(4) Pri strokovnem pregledu zgrajene gozdne ceste se preveri ustreznost zgrajenega objekta glede na elaborat ničel- nic in sestavi zapisnik o strokovnem pregledu gozdne ceste, v katerem se ugotovi ustreznost zgrajenega objekta. V primeru ugotovitve neustreznosti objekta se v zapisniku določi rok za odpravo pomanjklivosti.

(5) Zapisnik o strokovnem pregledu se sestavi v dveh izvodih neposredno na terenu, od katerega se en izvod vroči investitorju. Za gradnjo gozdne ceste kot manj zahtevne- ga objekta zapisnik predstavlja obvezno sestavino dokazila

o zanesljivosti objekta, ki je v skladu s predpisi o graditvi objektov ena izmed obveznih podlag za izdajo uporabnega dovoljenja.

(6) Novozgrajena gozdna cesta se po končanem postopku iz četrtega odstavka tega člena obvezno vključi v evidenco o gozdnih cestah.

15. člen

(geodetski načrt novega stanja zemljišča po gradnji gozdne ceste kot manj zahtevnega objekta)

(1) Geodetski načrt novega stanja zemljišča po gradnji gozdne ceste kot manj zahtevnega objekta se izdelava v skladu s predpisi, ki urejajo izdelavo geodetskega načrta.

(2) Če je bila gozdna cesta kot manj zahtevni objekt v situacijskem smislu zgrajena v skladu s projektom za izvedbo, zadošča za grafični prikaz geodetskega načrta novega stanja zemljišča po gradnji gozdne ceste izris projektirane cestne osi.

(3) Geodetski načrt novega stanja zemljišča po gradnji gozdne ceste kot manj zahtevnega objekta je podlaga za pridobitev uporabnega dovoljenja in za vpis gozdne ceste v zbirni kataster javne gospodarske infrastrukture.

4. Vzdrževanje gozdnih cest

16. člen

(načela in vrste vzdrževanja gozdnih cest)

(1) Gozdne ceste skupaj z objekti (mostovi, podpornimi zidovi, idr.) se morajo redno vzdrževati tako, da se ohranja prevoznost, omogoča njihova varna uporaba, zagotovi gospodarnost vlaganj, preprečijo škodljivi vplivi na bližnjih zemljiščih in motnje v pomembnih življenjskih prostorih prosto živečih živali.

(2) Vzdrževanje gozdnih cest se mora opravljati na način in pod pogoji, kot jih določajo predpisi, ki urejajo gozdove.

(3) S časovnega vidika je vzdrževanje gozdnih cest zaradi del, ki jih je potrebno izvesti:

1. tekoče letno vzdrževanje, ki obsega tista dela, ki zagotavljajo ohranjanje stanja gozdne ceste in preprečujejo zmanjševanje prevoznosti: vzdrževanje vozišča, koritnic in bankin, vzdrževanje drugih naprav za odvodnjavanje ter manjša popravila naprav in objektov cestnega telesa,

2. tekoče zimsko vzdrževanje, ki obsega priprave na zimsko vzdrževanje in odstranjevanje snega ter posipavanje vozišča,

3. periodično vzdrževanje, ki obsega tista dela na gozdni cesti, ki so potrebna za obnovitev vozišča in večja popravila naprav in objektov cestnega telesa, izvajajo pa se v daljših časovnih periodah.

(4) Zavod načrtuje, spremlja in nadzira vzdrževanje gozdnih cest tako, da v sodelovanju z občino na območju katere ležijo gozdne ceste (v nadaljnjem besedilu: občina), izdelava letni program vzdrževanja ter usmerja, spremlja in prevzema opravljena dela. Občina zagotovi plačilo opravljenega vzdrževanja. Občina določi obseg vzdrževanja gozdnih cest v sodelovanju z Zavodom glede na razpoložljiva sredstva.

(5) Tekoče zimsko vzdrževanje gozdnih cest se financira iz rednih sredstev za vzdrževanje gozdnih cest v obsegu, ki je potreben za dela pri gospodarjenju z gozdom v zimskem času.

17. člen

(oprema gozdne ceste)

(1) Oprema na gozdni cesti (opozorilne table, prometni znaki, zaporne rampe, ipd.) mora biti nameščena in vzdrževana tako, da je zagotovljena njena namembnost.

(2) Na gozdni cesti se lahko postavljajo opozorilne table in napisi, ki ne določajo režima prometa in njene uporabe, samo s pisnim soglasjem lastnika gozda ter Zavoda.

5. Raba gozdnih cest

18. člen

(uporaba gozdne ceste)

Poleg lastnikov gozdov lahko gozdne ceste uporabljajo tudi drugi uporabniki na lastno odgovornost. Zavod v sodelovanju z lastniki gozdov in občino, določi in označi režim uporabe gozdne ceste.

19. člen

(režim uporabe gozdne ceste)

(1) Z režimom uporabe gozdne ceste se usmerja oziroma določa njeno rabo tako, da se zagotavlja optimalno večnamensko gospodarjenje z gozdom. Gozdne ceste se mora uporabljati tako, da se povzročajo čim manjše motnje v uresničevanju funkcij gozda kot ekosistema.

(2) Z režimom uporabe gozdne ceste se lahko na podlagi utemeljenih razlogov določijo:

- trajna in popolna zavora gozdne ceste za vsa vozila, razen za potrebe gospodarjenja z gozdovi,
- začasna ali trajna prepoved uporabe gozdne ceste za določeno vrsto vozila,
- prepoved prometa za vozila nad določeno skupno težo ali nad določeno osno obremenitvijo,
- začasna prepoved prometa za vsa vozila,
- smer prometa,
- prepoved dajanja zvočnih signalov,
- omejitev hitrosti,
- druge prepovedi ali omejitve, če stanje gozdne ceste ali razmere v gozdu to zahtevajo.

(3) Največja dovoljena hitrost vožnje na gozdni cesti je 40 km na uro.

20. člen

(označitev gozdne ceste)

(1) Gozdna cesta mora biti označena najmanj z opozorilno tablo, ki je postavljena na začetku ceste ali omrežja gozdnih cest. Vsebina table se glasi »GOZDNA CESTA, uporaba na lastno odgovornost«. Širina table je 50 cm, višina pa 30 cm. Za druge označitve režima prometa se uporabljajo standardni prometni znaki.

(2) V primeru, da ima upravljavec zavarovanega območja narave uveljavljeno tipologijo označb, se za označevanje gozdnih cest lahko uporabi tudi te.

21. člen

(obveza uporabnika gozdne ceste)

Po končani uporabi gozdne ceste mora uporabnik očistiti vozišče in elemente za odvodnjavanje (jarki, koritnice, odtočni jaški, ipd.) ter vzpostaviti stanje kot je bilo pred uporabo.

22. člen

(čezmerna uporaba gozdne ceste)

(1) Čezmerna uporaba gozdne ceste pomeni povečan dnevni promet vozil, ki ni povezan z gospodarjenjem z gozdovi, temveč je posledica pridobitne dejavnosti, ki ni bila upoštevana pri gradnji gozdne ceste in njeni učinki niso bili upoštevani v programu vzdrževanja gozdne ceste.

(2) Odškodnina za čezmerno uporabo se določa za čas trajanja čezmerne uporabe gozdne ceste in je enaka razliki med povečanimi vzdrževalnimi stroški zaradi čezmerne uporabe in ocenjenimi stroški tekočega in periodičnega vzdrževanja, ki nastanejo, če čezmerne rabe ne bi bilo. Odškodnina je prihodek proračuna občine in se uporabi za odpravo posledic čezmerne uporabe gozdne ceste na kateri se je zgodila.

23. člen

(kategorizacija gozdnih cest)

Glede na namen, rabo in tehnične elemente se gozdne ceste razvrščajo v naslednje kategorije:

1. gozdne ceste G1 so ceste na katerih je poleg prometa, namenjenega gospodarjenju z gozdovi, pomemben tudi vsakodnevni javni promet, ki lahko doseže tudi več kot 50% delež. Na gozdnih cestah G1 je osebni promet praviloma brez omejitev, za tovorni promet pa se v času odjuge oziroma velike razmočenosti cestišča določi omejitev osnega pritiska. Z režimom uporabe gozdnih cest se lahko določijo dodatne omejitve njihove rabe. Zgora na gozdni cesti G1 je lahko praviloma največ enodnevna. Na teh cestah se zagotavlja tekoče in periodično vzdrževanje. Stroške vzdrževanja, ki nastajajo zaradi javne uporabe, financirajo občine v sorazmernem deležu glede na stroške vzdrževanja in dolžino gozdne ceste;

2. gozdne ceste G2 so ceste, ki odpirajo več kot 1000 ha gozda in na njih prevladuje promet, namenjen gospodarjenju z gozdovi. Na gozdnih cestah G2 je osebni promet praviloma brez omejitev, za tovorni promet pa se lahko določi omejitev osnega pritiska. Z režimom uporabe gozdnih cest se lahko določijo dodatne omejitve njihove uporabe. Na gozdni cesti G2 se lahko določi tudi trajna zgora. Na teh gozdnih cestah se zagotavlja vzdrževanje po potrebi oziroma tekoče vzdrževanje, če cesta vodi do kmetij, zaselkov oziroma vasi ali objektov javnega značaja;

3. gozdne ceste G3 so ceste, ki odpirajo manj kot 1000 ha gozda in na njih prevladuje promet, namenjen gospodarjenju z gozdovi. Na gozdnih cestah G3 je osebni promet praviloma brez omejitev, za tovorni promet pa se lahko določi omejitev osnega pritiska. Z režimom uporabe gozdnih cest se lahko določijo dodatne omejitve njihove uporabe. Na gozdni cesti G3 se lahko določi trajna in popolna zgora. Na teh gozdnih cestah se zagotavlja vzdrževanje po potrebi.

6. Evidence o gozdnih cestah

24. člen

(vsebina evidence o gozdnih cest)

(1) Zavod vodi evidenco o gozdnih cestah, ki vsebuje:

1. podatke o:

- imenu ceste,
- kategoriji ceste,
- dolžini ceste v metrih,
- tehničnih elementih ceste,
- pripadnosti različnim prostorskim enotam (gozdnogospodarsko območje, občina, ...);

2. grafične podatke, ki vsebujejo najmanj podatke iz prejšnje točke in se zbirajo v merilu, ki ni manjše od 1:5000.

(2) Cesta je vključena v evidenco o gozdnih cestah kot:

- novogradnja, vendar mora biti grajena kot gozdna cesta;
- prenos javne ceste, ki izpolnjuje tehnične pogoje določene s tem pravilnikom, med gozdne, vendar mora biti prenos izveden na podlagi predpisov, ki urejajo prekatégorizacijo javnih cest.

(3) Novozgrajena gozdna cesta se v evidenco gozdnih cest vpiše na podlagi zapisnika o strokovnem pregledu gozdne ceste, v katerem je ugotovljena ustreznost zgrajenega objekta.

(4) Gozdna cesta se iz evidence gozdnih cest izbriše:

- če se v skladu s predpisi prekatégorizira v javno cesto. Predlog za prekatégorizacijo pripravita občina ali pristojen državni organ s soglasjem lastnikov tistih gozdov, ki jih gozdna cesta odpira in Zavoda,
- v primeru popolne uničenosti gozdne ceste brez možnosti vzpostavitve v prvotno stanje;
- če je bila gradnja zaključena pred letom 2005 oziroma ni bila sofinancirana iz javnih sredstev in so vlogi za izbris priložena soglasja vseh lastnikov tistih gozdov, ki jih gozdna cesta odpira.

25. člen

(posredovanje podatkov v zbirni kataster gospodarske javne infrastrukture)

Zaradi usklajevanja z javnim in drugim cestnim omrežjem ter pregleda celovitega cestnega omrežja v Sloveniji, Zavod posreduje podatke iz evidence gozdnih cest najmanj enkrat letno v zbirni kataster gospodarske javne infrastrukture.

III. GOZDNE VLAKE

1. Načrtovanje, gradnja ali priprava gozdnih vlak

26. člen

(sistem odpiranja gozdov z gozdnimi vlakami)

(1) Sistem odpiranja gozdov z gozdnimi vlakami sestavlja okvirno in podrobno načrtovanje odpiranja gozdov. Načrtovanje odpiranja gozdov z gozdnimi vlakami izvaja Zavod.

(2) Gozdne vlake načrtuje Zavod v sodelovanju z lastnikom gozda in v tem okviru zagotovi tudi prenos načrtovane trase na teren.

(3) Z okvirnim načrtovanjem odpiranja gozdov z gozdnimi vlakami, ki poteka v okviru gozdnogospodarskega načrtovanja, se določijo prednostna območja za pripravo in gradnjo gozdnih vlak.

(4) Podrobno načrtovanje gozdnih vlak poteka v okviru izdelave gozdnogojitvenega načrta. Gozdne vlake, ki se gradijo ali pripravljajo na novo, se morajo opredeliti v tehnološkem delu gozdnogojitvenega načrta. Tehnološki del gozdnogojitvenega načrta je osnova za izdelavo elaborata vlak. Elaborat vlak se hrani kot priloga gozdnogojitvenega načrta. Pobudo za izdelavo elaborata vlak vloži na Zavod lastnik gozda pisno ali ustno.

(5) V elaboratu vlak se:

- opredeli stanje odprtosti in potek predlaganih tras gozdnih vlak v predelu odpiranja,
- opredelijo pogoji za tehnologijo gradnje ali priprave gozdnih vlak in njihovi tehnični elementi,
- določijo ukrepi za preprečevanje erozijskih procesov, zagotavljanje stabilnosti pobočij in urejanje odvoda površinskih in meteornih voda.

(6) Če Zavod ob izdelavi elaborata vlak ugotovi, da bo predvidena gradnja gozdne vlake bistveno ogrozila funkcije gozdov, zavrne izdelavo elaborata vlak in z odločbo zavrne izdajo soglasja Zavoda za graditev objekta.

27. člen

(pogoji za načrtovanje gozdnih vlak)

(1) Največja dovoljena gostota grajenih gozdnih vlak je, upoštevajoč razmere za spravilo lesa, naslednja:

- kraški svet: 180 m/ha,
- gričevnat svet: 150 m/ha,
- alpski svet: 130 m/ha.

(2) Vlake se prednostno načrtuje na predelih z naklonom terena do 50%.

(3) Gozdni vlak se ne sme graditi ali pripravljati v strugah potokov in hudournikov.

(4) V tehnološkem delu gozdnogojitvenega načrta je treba izdelati posebno presojo o vplivu gozdnih vlak na gozd kot ekosistem oziroma na kmetijska zemljišča za gozdne vlake, ki se gradijo:

- na terenih z naklonom, ki je večji od 50%,
- v neposredni bližini območij, pomembnih za ohranitev prosto živečih živali,
- na labilnih in pogojno stabilnih zemljiščih in pobočjih hudournikov,
- na terenih z izteki na kmetijska zemljišča pod naklonom, večjim od 25%.

28. člen

(pogoji gradnje ali priprave gozdnih vlak)

(1) Pri gradnji ali pripravi gozdnih vlak se mora uporabljati tehnologija, ki povzroča čim manj poškodb na sestoji gozda in okolju.

(2) Odvodnjavanje gozdnih vlak mora biti ob doslednem upoštevanju vodnogospodarskih, naravovarstvenih in protierozijskih smernic izvedeno tako, da se prepreči nevarnost erozijskih procesov ter ohranja hidrologija območja odpiranja gozda.

(3) Pri načrtovanju, gradnji ali pripravi gozdnih vlak se upoštevajo še naslednji pogoji:

1. širina planuma vlake v premi mora biti prilagojena zahtevam pravilnega sredstva in znaša največ 3,5 m;

2. največji podolžni naklon gozdne vlake je odvisen od občutljivosti talne podlage na erozijo in doseže lahko največ:

– kamnita talna podlaga: 40%,

– talna podlaga iz mešane hribine, malo občutljiva na erozijo: 25%,

– talna podlaga iz zemljine, občutljiva na erozijo: 12%;

3. prečni naklon pobočne gozdne vlake mora biti zaradi lažjega spravila za 5 – 10% nagnjen proti notranji strani;

4. odvodnjavanje mora biti urejeno s prečnimi jarki, katerih gostota je odvisna od podolžnega naklona gozdne vlake, občutljivosti talne podlage na erozijo in režima padavin;

5. priključek gozdne vlake na drugo prometnico mora biti izveden pod kotom 45° ali manj v smeri transporta (izjema so končna in druga obračališča ali priključki v serpentinah);

6. na strmih pobočjih je potrebno urediti prostore za obračanje pravilnega sredstva;

7. pomožno skladišče lesa se mora nahajati čim bližje priključku gozdne vlake na cesto.

(4) Zavod pri gradnji ali pripravi gozdnih vlak spremlja upoštevanje pogojev in ukrepov iz tega pravilnika.

2. Vzdrževanje in uporaba gozdnih vlak

29. člen

(vzdrževanje gozdnih vlak)

(1) Gozdne vlake se morajo vzdrževati tako, da omogočajo varno spravilo gozdnih lesnih sortimentov, da se prepreči njihovo propadanje ter škodljivi vplivi na bližnjih zemljiščih.

(2) Stroški vzdrževanja gozdnih vlak so stroški lastnika oziroma uporabnika gozdne vlake.

30. člen

(uporaba gozdnih vlak)

(1) Gozdne vlake zgrajene ali pripravljene na podlagi gozdnogojitvenega načrta lahko uporabljajo lastniki, ki imajo gozdove v njenem vplivnem območju.

(2) Uporaba gozdnih vlak v bližini območij pomembnih za ohranjanje in razvoj prosto živečih živali se omeji v času njihovih življenjsko pomembnih obdobj.

(3) Uporabnik mora na gozdni vlaki po končanem spravilu lesa urediti odvodnjavanje ter vzpostaviti stanje gozdne vlake, ki omogoča njeno nemoteno nadaljnjo uporabo.

(4) Gozdnih vlak se v času, ko je zemljata podlaga razmočena, ne sme uporabljati, da se ne poruši ravnotežje na labilnih tleh in ne povzroči erozijski procesi.

3. Evidenca gozdnih vlak

31. člen

(vsebina evidence o gozdnih vlakah)

Zavod vodi evidenco o gozdnih vlakah, ki vsebuje:

1. podatke o:

– identifikaciji vlake,

– dolžini vlake v metrih,

– pripadnosti različnim prostorskim enotam (gozdnogospodarska enota, katastrska občina, oddelek ...);

2. grafične podatke, ki vsebujejo najmanj podatke iz prejšnje točke in se zbirajo v merilu, ki ni manjše od 1:5.000.

IV. GOZDARSKA INVESTICIJSKA VZDRŽEVALNA DELA

32. člen

(gozdarska investicijska vzdrževalna dela)

(1) Pri gospodarjenju z gozdovi se izvajajo dela, v okviru gozdarskih investicijskih vzdrževalnih del na podlagi ustreznega načrta:

– na gozdnih prometnicah,

– na protipožarni infrastrukturi.

(2) Dovoljene za izvajanje gozdarskih investicijskih vzdrževalnih del na protipožarni infrastrukturi se izda kot odločba o določitvi preventivnih varstvenih del.

33. člen

(gozdarska investicijska vzdrževalna dela na gozdnih prometnicah)

Gozdarska investicijska vzdrževalna dela na gozdnih prometnicah so rekonstrukcije gozdnih cest in vlak.

34. člen

(gozdarska investicijska vzdrževalna dela na protipožarni infrastrukturi)

(1) Gozdarska investicijska vzdrževalna dela na protipožarni infrastrukturi so:

1. izdelava ali rekonstrukcija:

– protipožarnih stez ali zidov,

– protipožarnih presek v gozdovih 1. in 2. stopnje požarne ogroženosti,

– vstopnih ploščadi in izogibalšč,

– mest za oskrbo helikopterjev z vodo.

2. ostala dela, med katera sodi postavitve protipožarnih tabel oziroma tabel za označevanje protipožarnih objektov, zapornic, kažipotov in podobna dela.

(2) Zavod zagotavlja izvajanje gozdarskih investicijskih vzdrževalnih del na protipožarni infrastrukturi na podlagi letnega programa varstva gozdov pred požarom.

35. člen

(sistem načrtovanja odpiranja gozdov s protipožarnimi preseki)

(1) Sistem načrtovanja odpiranja gozdov s protipožarnimi preseki sestavlja okvirno in podrobno načrtovanje odpiranja gozdov. Načrtovanje odpiranja gozdov s protipožarnimi preseki izvaja Zavod.

(2) Z okvirnim načrtovanjem odpiranja gozdov s protipožarnimi preseki, ki poteka v okviru gozdnogospodarskega načrtovanja, se določijo prednostna območja za izdelavo protipožarnih presek. Prednostna območja se lahko določijo samo v gozdovih s 1. in 2. stopnjo požarne ogroženosti po gozdnogospodarskih načrtih.

(3) S podrobnim načrtovanjem odpiranja gozdov s protipožarnimi preseki, ki poteka v okviru izdelave gozdnogojitvenega načrta, se določijo bistveni elementi trase protipožarne preseke ter se izdela najmanj:

– poročilo o namenu izdelave, o požarni ogroženosti

območja izdelave in o odprtosti gozdnega prostora z vsemi prometnicami, ki omogočajo izhod v naravno okolje,

– situacija v merilu 1:5.000 do 1:10.000.

(4) Pri izdelavi gozdnogojitvenega načrta iz prejšnjega odstavka je treba upoštevati tudi podane naravovarstvene smernice ter kulturnovarstvene smernice, zapisane v gozdnogospodarskem načrtu gozdnogospodarske enote, ki se nanašajo na izdelavo protipožarnih presek. K situaciji protipožarne preseke Zavod pridobi mnenje pristojne območne enote Zavoda Republike Slovenije za varstvo narave.

36. člen

(projektiranje protipožarnih gozdnih cest)

Za projektno dokumentacijo protipožarne gozdne ceste se uporabljajo določbe tega pravilnika, ki urejajo projektno dokumentacijo gozdne ceste. Namesto elaborata ničelnice se priloži gozdnogojitveni načrt izdelan v skladu s tretjim odstavkom 35. člena tega pravilnika.

37. člen

(pogoji za izdelavo protipožarnih poti)

(1) Za izdelavo protipožarnih poti veljajo pogoji za gradnjo oziroma pripravo gozdnih vlak, razen pogojev določenih v 3., 5., 6. in 7. točki tretjega odstavka 28. člena tega pravilnika.

(2) Ne glede na prvi odstavek tega člena mora biti širina vozišča v premi najmanj 2,0 m, podolžni naklon pa je lahko največ do 25%.

(3) Obvezna podlaga za izdelavo protipožarne poti je gozdnogojitveni načrt, ki je izdelan v skladu s tretjim odstavkom 35. člena tega pravilnika, ter izpolnjen obrazec »Popis del v poenostavljenem načrtu za protipožarno pot« s kalkulacijo vrednosti del.

38. člen

(redno vzdrževanje protipožarne infrastrukture)

(1) Protipožarni objekti se morajo redno vzdrževati tako, da se trajno ohranja njihova funkcija v prostoru.

(2) Redno vzdrževanje protipožarnih presek obsega predvsem vzdrževanje svetlega profila prometnice in vzdrževanje vozišča, vzdrževanje naprav za odvodnjavanje, vzdrževanje oznak in podobno.

(3) Periodično vzdrževanje obsega tista dela na protipožarnih presekih, ki so potrebna za obnovitev vozišča ter večja popravila naprav in objektov protipožarnih presek, izvajajo pa se v daljših časovnih periodah.

(4) Zavod zagotavlja izvajanje vzdrževalnih del na protipožarni infrastrukturi na podlagi letnega programa varstva gozdov pred požarom, ki je sestavni del programa vlaganj v gozdove.

V. PREHODNA IN KONČNI DOLOČBI

39. člen

(prehodna določba)

Evidenco gozdnih vlak iz 31. člena tega pravilnika Zavod vzpostavi postopoma, hkrati z uvajanjem projekta računalniške aplikacije gozdnogojitvenega načrta.

40. člen

(prenehanje veljavnosti)

Z dnem uveljavitve tega pravilnika preneha veljati Pravilnik o gozdnih prometnicah (Uradni list RS, št. 104/04).

41. člen

(začetek veljavnosti)

Ta pravilnik začne veljati naslednji dan po objavi v Uradnem listu Republike Slovenije.

Št. 007-382/2008

Ljubljana, dne 19. decembra 2008

EVA 2008-2311-0150

dr. Milan Pogačnik l.r.

Minister

za kmetijstvo, gozdarstvo in prehrano

Soglašam!

Karl Erjavec l.r.

Minister

za okolje in prostor

DRUGI DRŽAVNI ORGANI IN ORGANIZACIJE

140. Sklep o zgornjih mejah za izplačilo dela vdovske pokojnine

Na podlagi četrtega odstavka 123. člena v zvezi z enajsto alinejo četrtega odstavka 266. člena Zakona o pokojninskem in invalidskem zavarovanju (Uradni list RS, št. 109/06 – uradno prečiščeno besedilo) ter prvega odstavka 32. člena Zakona o spremembah in dopolnitvah Zakona o pokojninskem in invalidskem zavarovanju (Uradni list RS, št. 72/05) je Svet Zavoda za pokojninsko in invalidsko zavarovanje Slovenije na seji dne 9. januarja 2009 sprejel

S K L E P

o zgornjih mejah za izplačilo dela vdovske pokojnine

I.

Del vdovske pokojnine znaša od 1. januarja 2009 dalje največ 83,39 eur.

II.

Skupno izplačilo lastne in dela vdovske pokojnine znaša od 1. januarja 2009 dalje največ 1.655,68 eur.

III.

Ta sklep začne veljati naslednji dan po objavi v Uradnem listu Republike Slovenije.

Št. 03000-31/2009

Ljubljana, dne 9. januarja 2009

EVA 2009-2611-0029

Svet Zavoda za pokojninsko in invalidsko zavarovanje Slovenije

Ivan Sisinger l.r.

Predsednik

141. Sklep o dohodkovnem cenзуsu za uveljavitev varstvenega dodatka v letu 2009

Na podlagi sedmega odstavka 8. člena Zakona o varstvenem dodatku (Uradni list RS, št. 10/08) in četrtega odstavka 266. člena Zakona o pokojninskem in invalidskem zavarovanju (Uradni list RS, št. 109/06 – uradno prečiščeno besedilo) je Svet Zavoda za pokojninsko in invalidsko zavarovanje Slovenije na seji dne 9. januarja 2009 sprejel

S K L E P

o dohodkovnem cenзуsu za uveljavitev varstvenega dodatka v letu 2009

I.

Dohodkovni cenзus za uveljavitev varstvenega dodatka v letu 2009 znaša mesečno 422,20 eurov ali letno 5.066,40 eurov na posameznega družinskega člana.

II.

Ta sklep začne veljati naslednji dan po objavi v Uradnem listu Republike Slovenije.

Št. 03000-31/2009
Ljubljana, dne 9. januarja 2009
EVA 2009-2611-0030

**Svet Zavoda za pokojninsko
in invalidsko zavarovanje Slovenije**

Ivan Sisinger l.r.
Predsednik

**142. Sklep o valorizaciji vrednosti premoženja iz
prvega odstavka 9. člena Zakona o varstvenem
dodatku**

Na podlagi 266. člena Zakona o pokojninskem in invalidskem zavarovanju (Uradni list RS, št. 109/06 – uradno prečiščeno besedilo), tretjega odstavka 9. člena v zvezi s 26. členom Zakona o varstvenem dodatku (Uradni list RS, št. 10/08) in 5. členom Pravilnika o premoženju, ki se upošteva pri ugotavljanju upravičenosti do varstvenega dodatka (Uradni list RS, št. 25/01) je Svet Zavoda za pokojninsko in invalidsko zavarovanje na seji dne 9. januarja 2009 sprejel

S K L E P

**o valorizaciji vrednosti premoženja iz prvega
odstavka 9. člena Zakona o varstvenem dodatku**

I.

Vrednost premoženja iz prvega odstavka 9. člena Zakona o varstvenem dodatku se uskladi za 5,7% in v letu 2009 znaša 23.684,78 eurov.

II.

Ta sklep začne veljati naslednji dan po objavi v Uradnem listu Republike Slovenije.

Št. 03000-31/2009
Ljubljana, dne 9. januarja 2009
EVA 2009-2611-0032

**Svet Zavoda za pokojninsko
in invalidsko zavarovanje Slovenije**

Ivan Sisinger l.r.
Predsednik

VSEBINA

VLADA

130.	Uredba o kategorizaciji prog	289
131.	Uredba o začasem načrtu upravljanja voda	305
132.	Uredba o določitvi zunanje meje priobalnega zemljišča ob reki Savinji v naselju Okonina v Občini Ljubno	309
133.	Sklep o spremembah in dopolnitvah Sklepa o ustanovitvi javnega zavoda Zgodovinski arhiv Ljubljana	309
134.	Sklep o spremembah in dopolnitvah Sklepa o ustanovitvi javnega zavoda Pokrajinski arhiv Maribor	312
135.	Sklep o spremembah in dopolnitvah Sklepa o preoblikovanju Zavoda za ribištvo Ljubljana v Javni zavod za ribištvo Slovenije	315

MINISTRSTVA

136.	Pravilnik o delu komisije za pregled in oceno investicijske dokumentacije na področju državnih cest	316
137.	Pravilnik o prepovedi uporabe določenih snovi s hormonskim ali tireostatskim delovanjem in beta-agonistov v živinoreji	317
138.	Pravilnik o spremembah in dopolnitvah Pravilnika o trženju semena krmnih rastlin in pese	321
139.	Pravilnik o gozdnih prometnicah	328

DRUGI DRŽAVNI ORGANI IN ORGANIZACIJE

140.	Sklep o zgornjih mejah za izplačilo dela vdovske pokojnine	334
141.	Sklep o dohodkovnem cenzusu za uveljavitev varstvenega dodatka v letu 2009	334
142.	Sklep o valorizaciji vrednosti premoženja iz prvega odstavka 9. člena Zakona o varstvenem dodatku	335

