


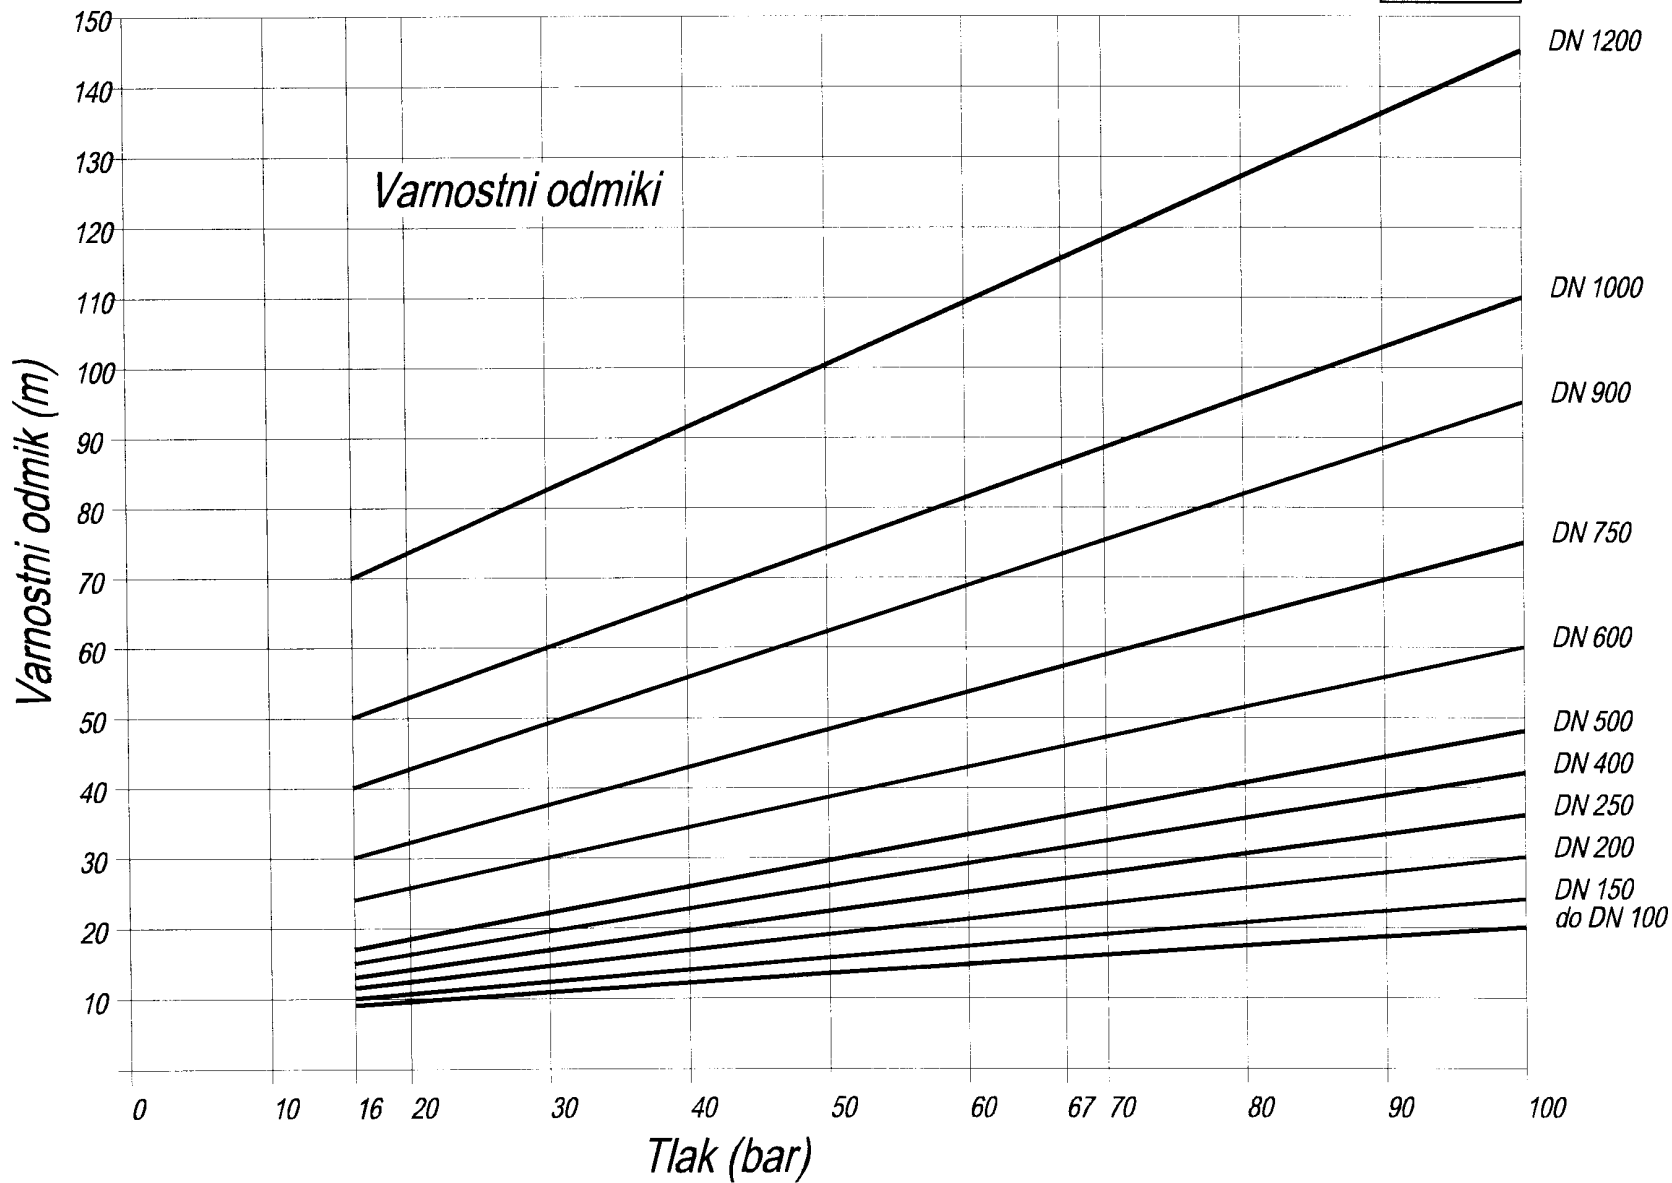

Varnostni odmiki plinovoda osnovne izvedbe od stavb ali območij, kjer se pogosto in/ali dalj časa zadržujejo osebe iz 20. člena tega pravilnika