


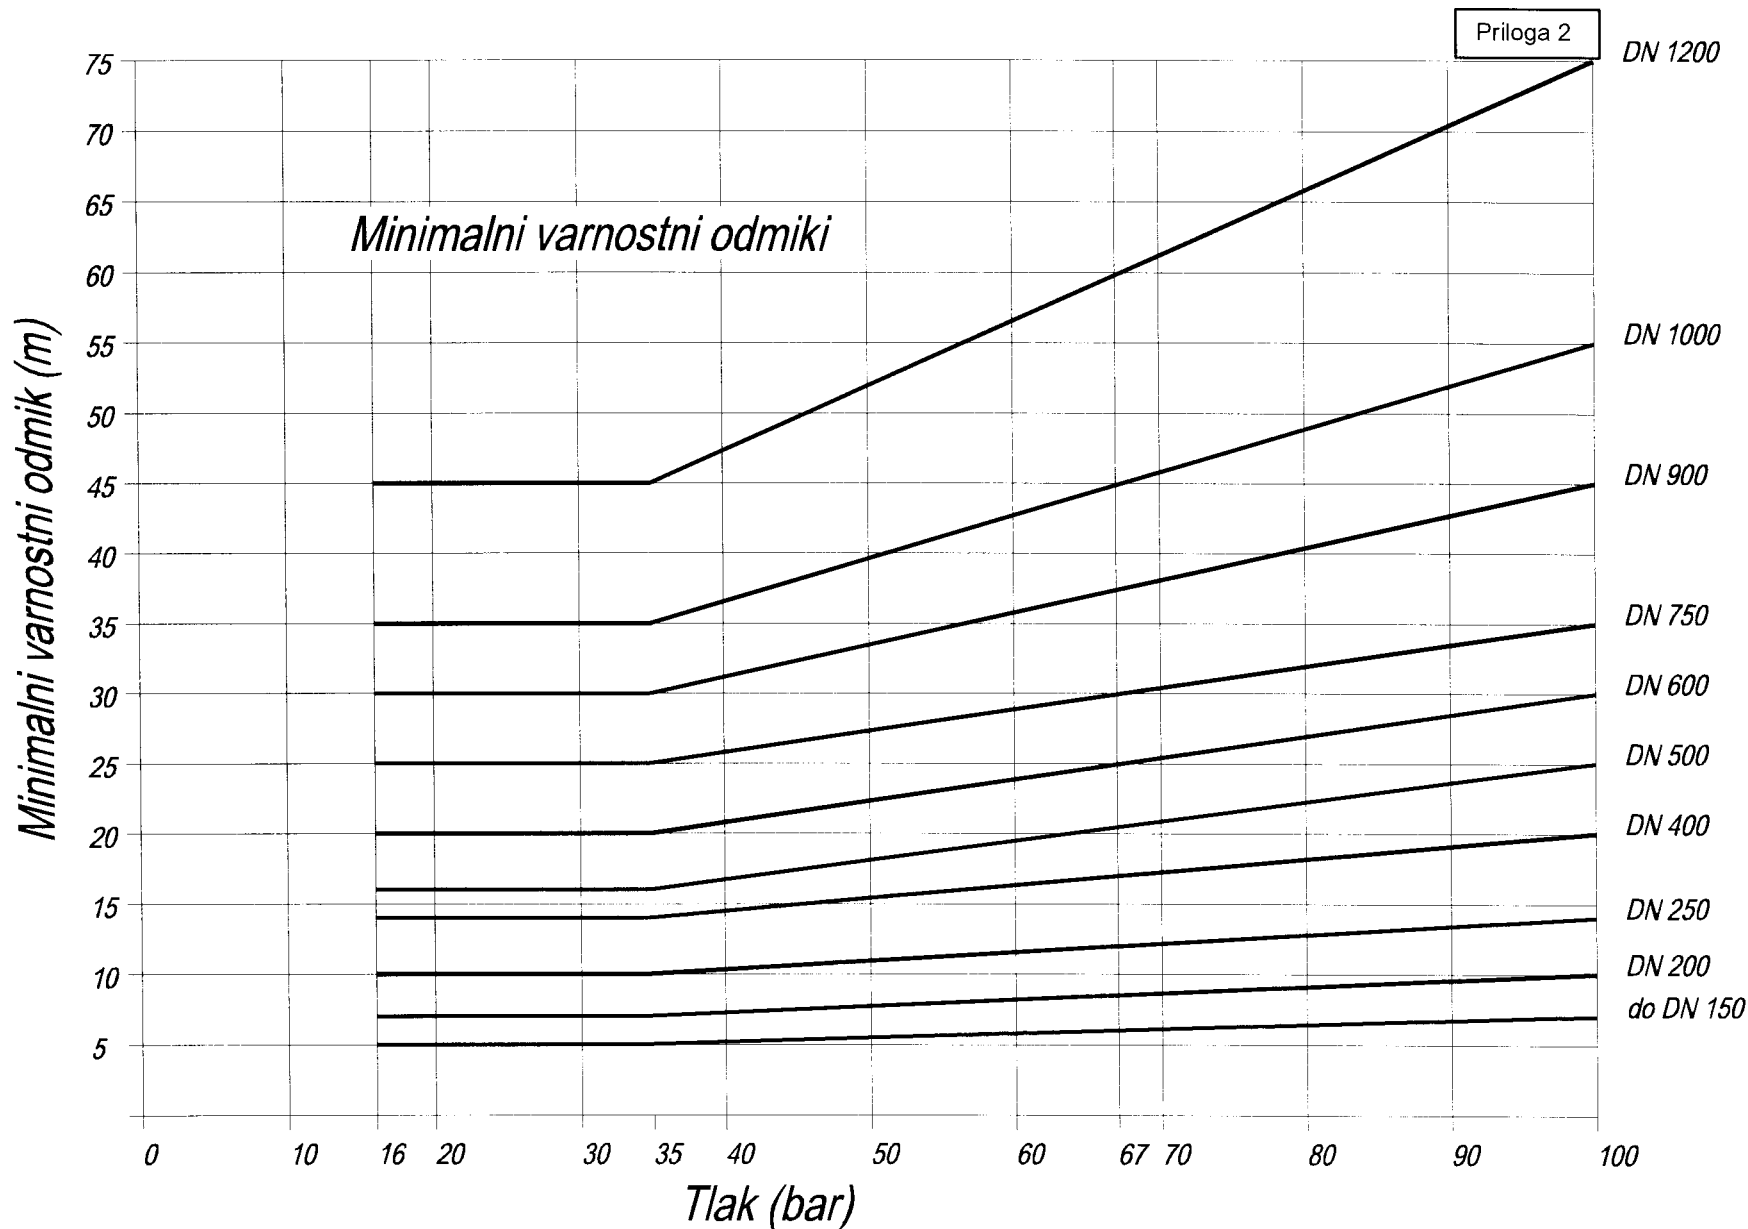

Minimalni varnostni odmiki plinovoda osnovne izvedbe od stanovanjskih sosesk, stanovanjskih blokov in posebnih objektov I. kategorije iz 22. člena tega pravilnika.