



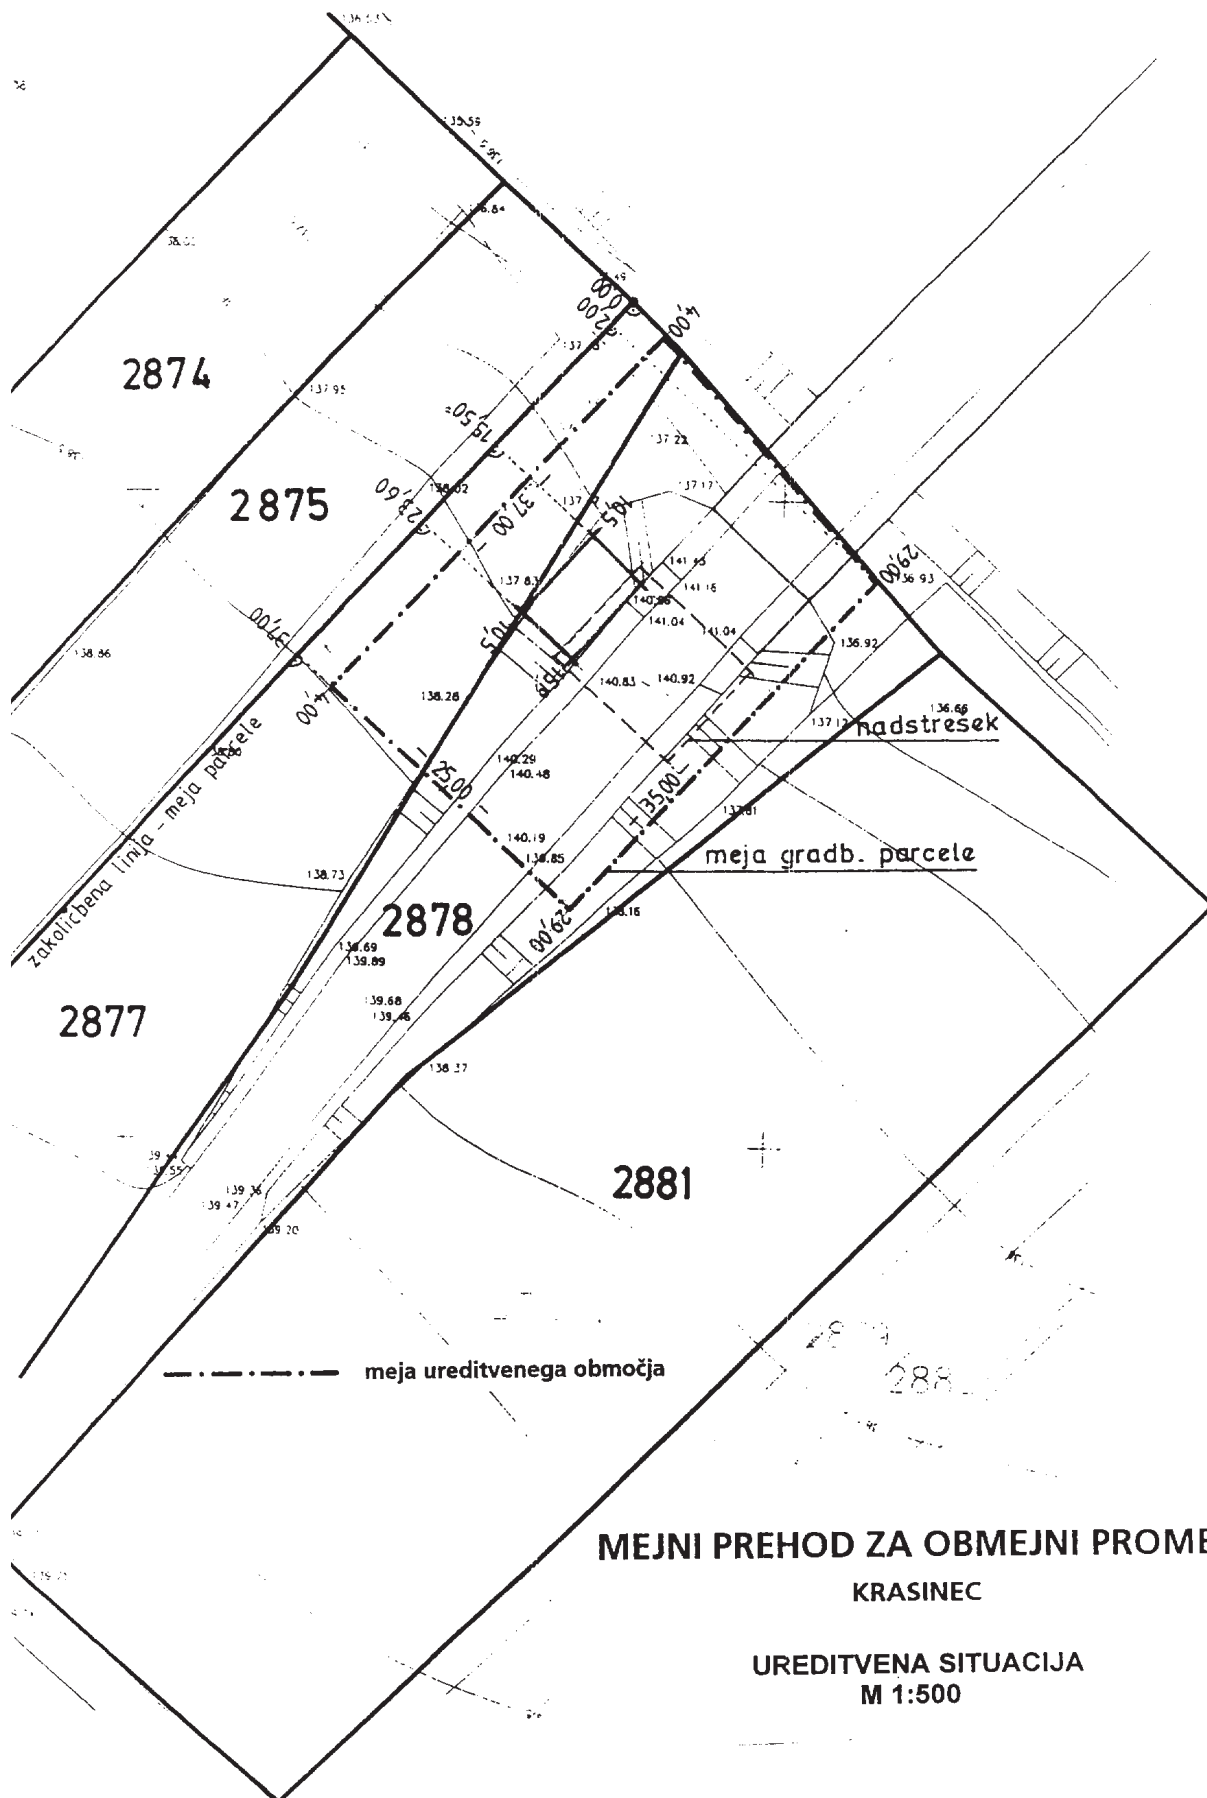

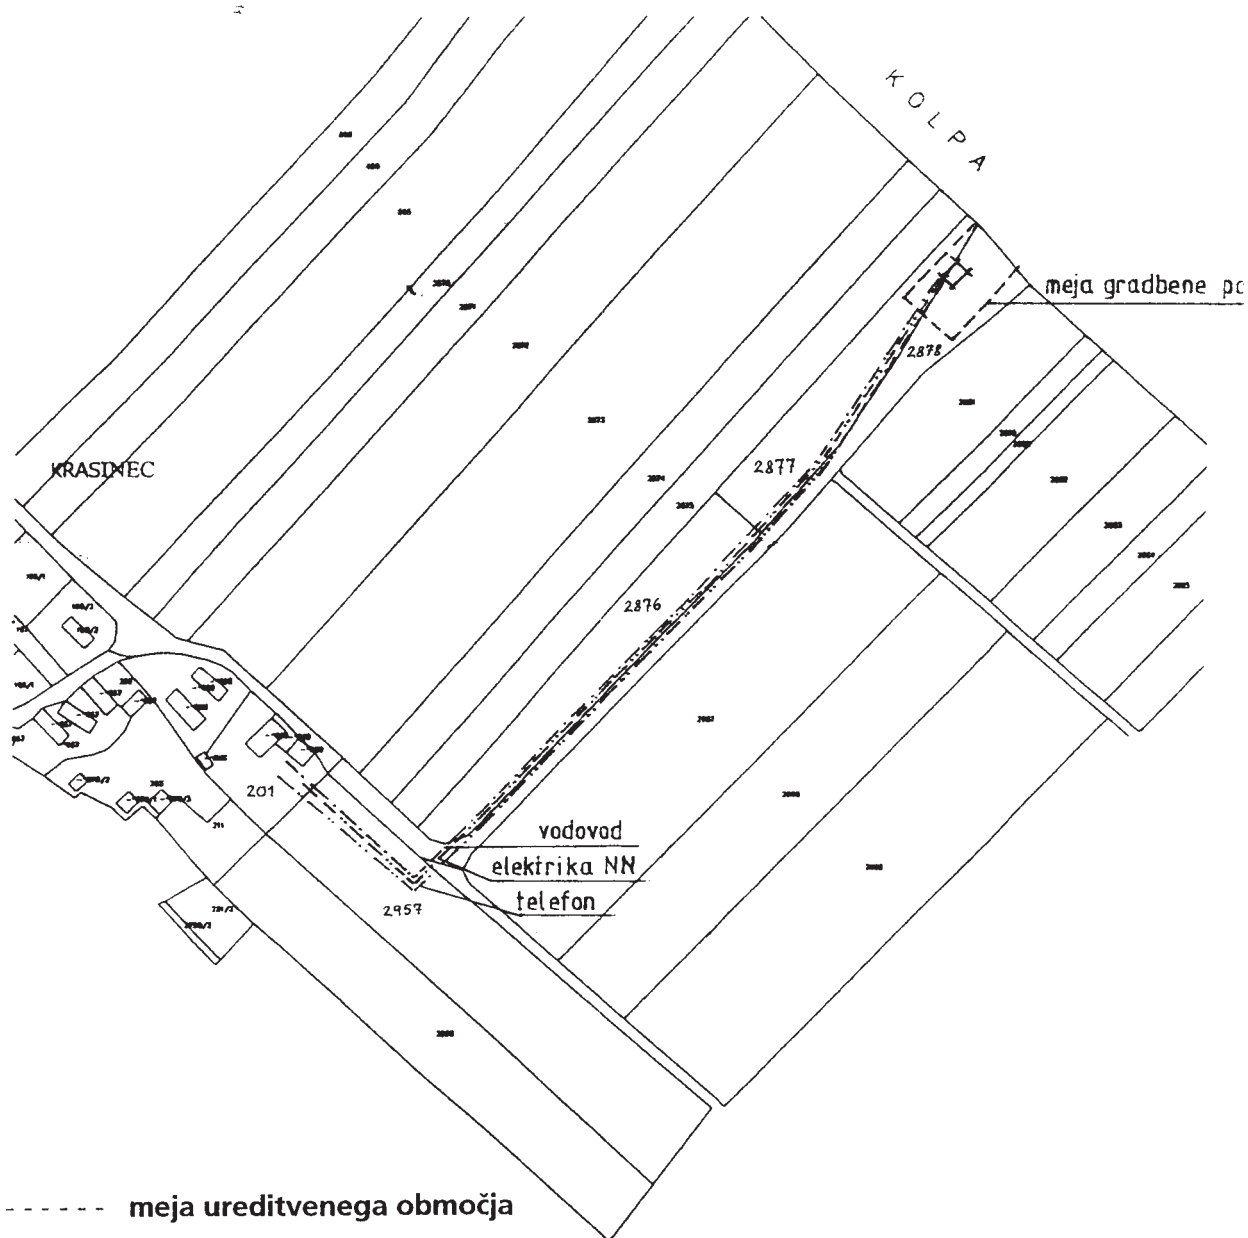

**MEJNI PREHOD ZA OBMEJNI PREHOD
KRASINEC**

**SITUACIJA KOMUNALNIH VODOV
M 1:2880**