


RAZŠIRITEV UO

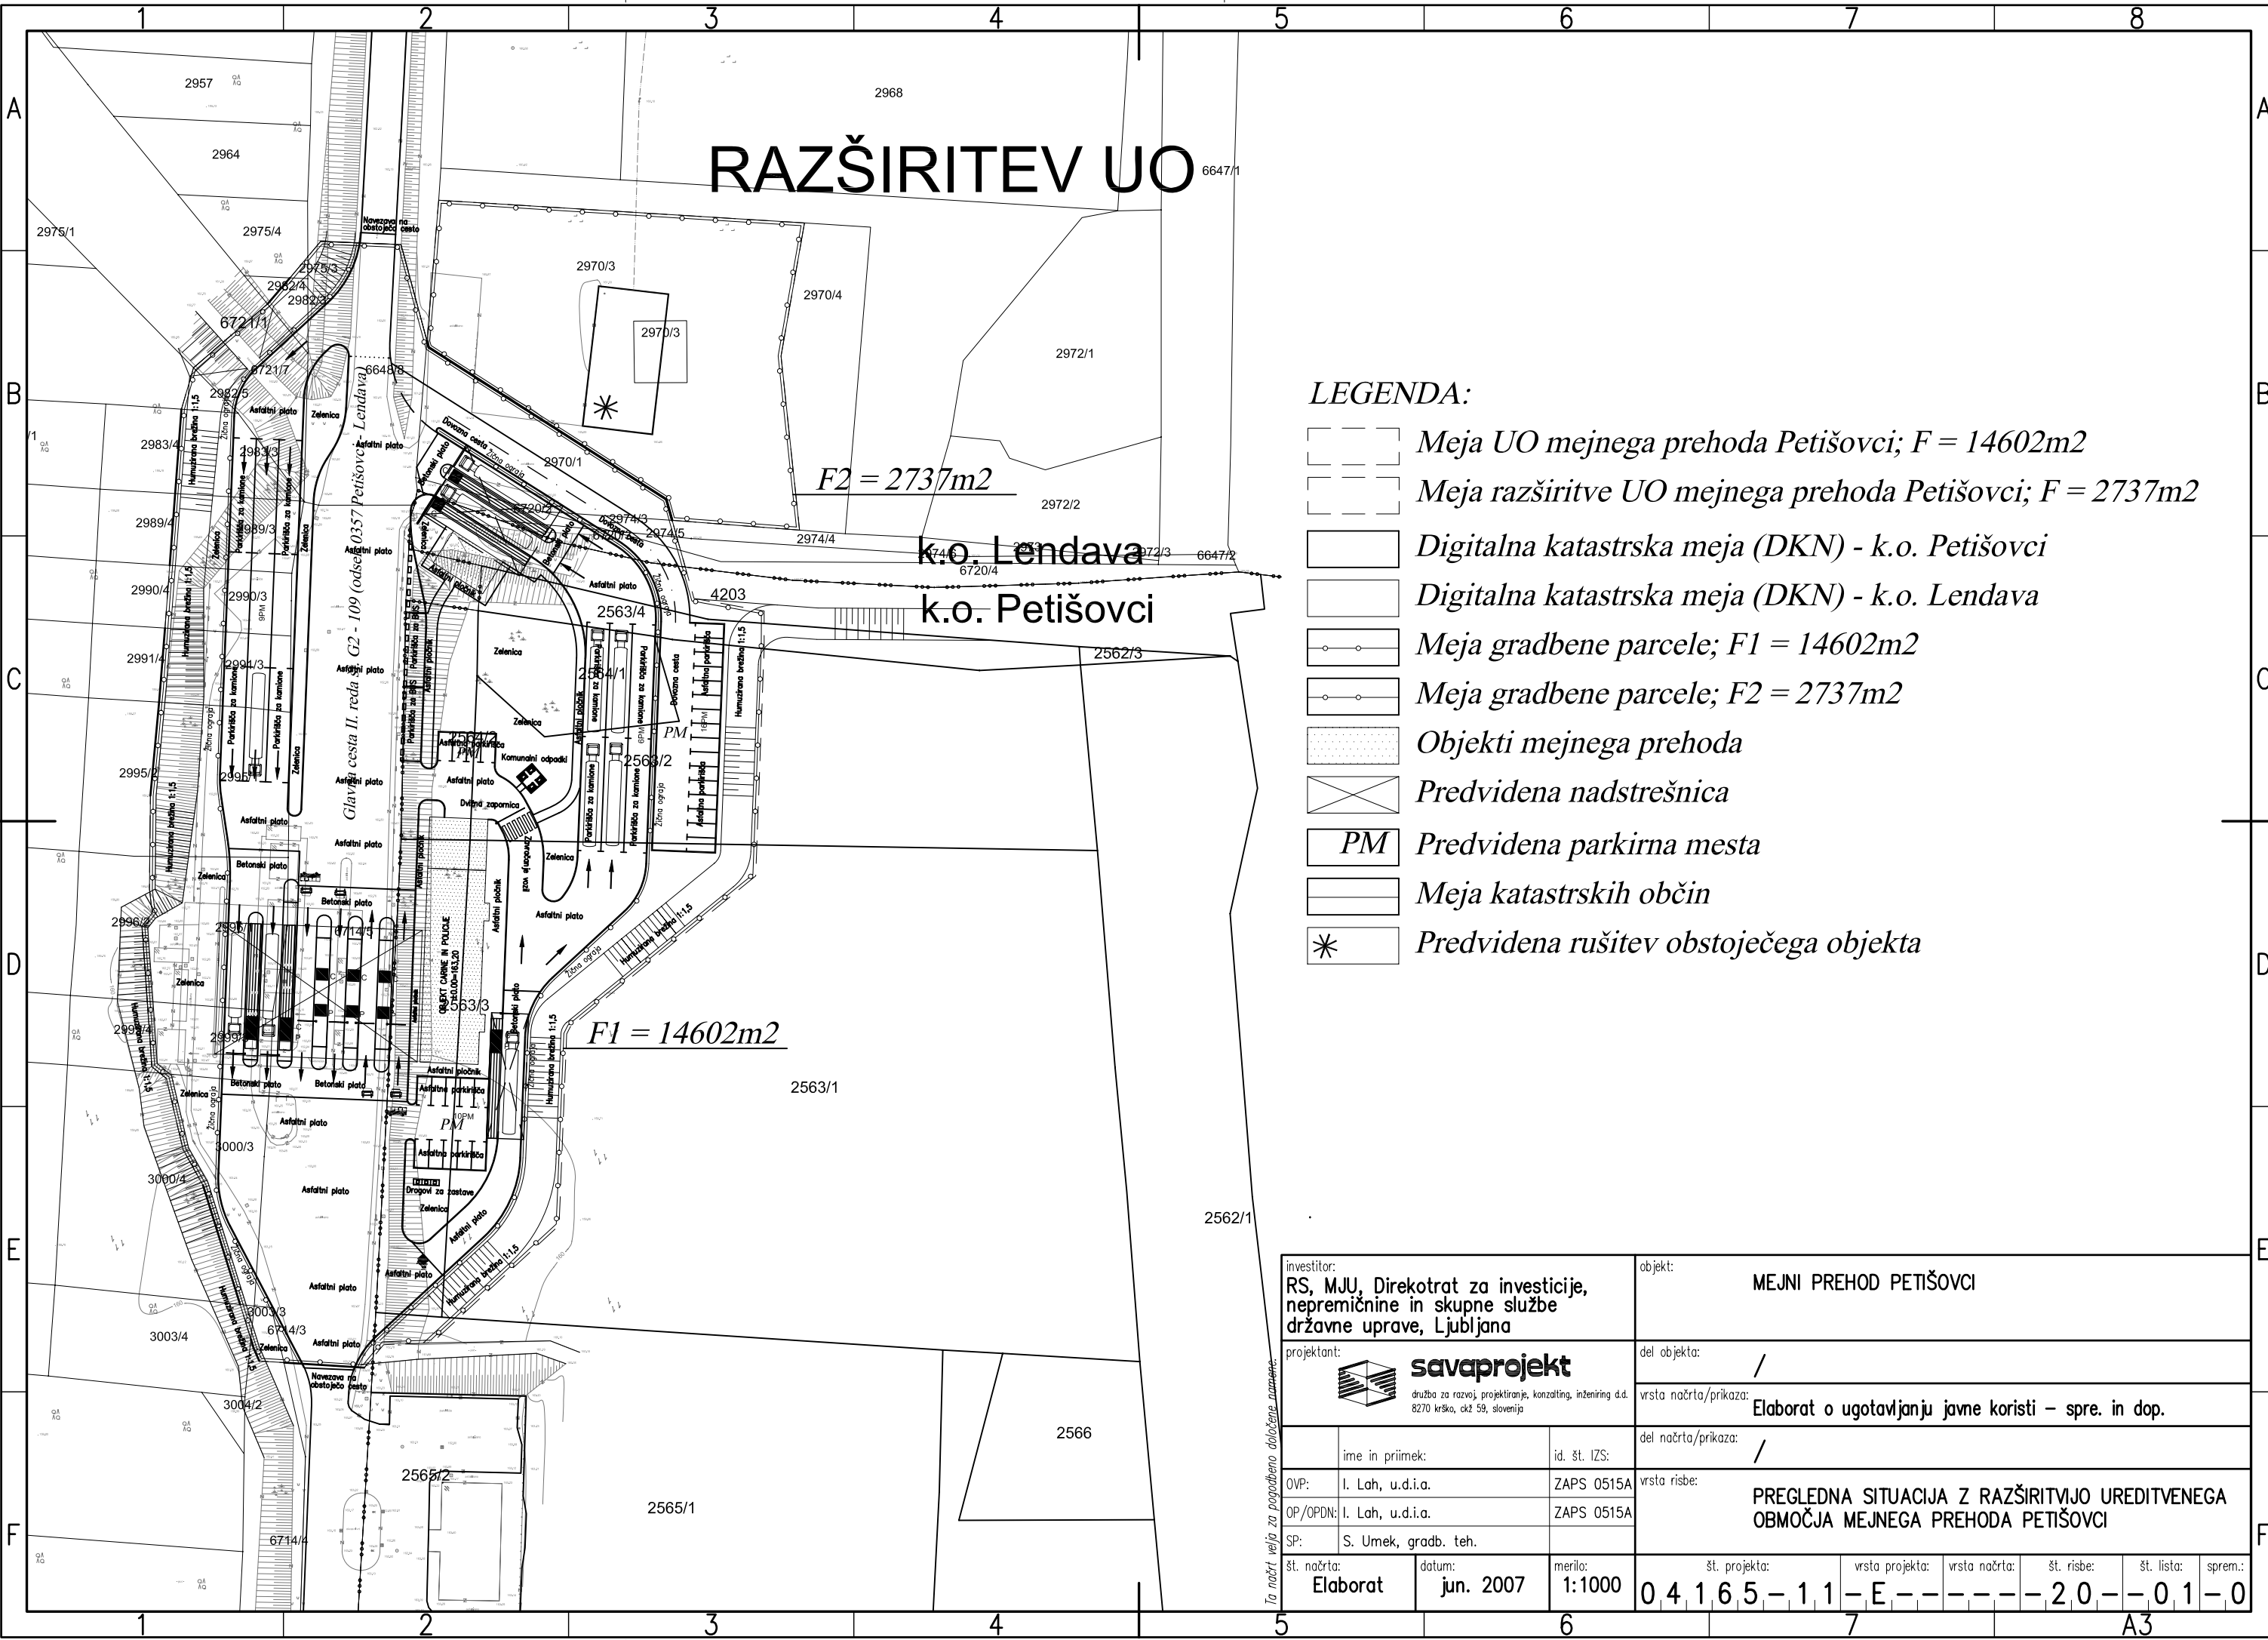

LEGENDA:

- Meja UO mejnega prehoda Petišovci; F = 14602m²
- Meja razširitve UO mejnega prehoda Petišovci; F = 2737m²
- Digitalna katastrska meja (DKN) - k.o. Petišovci
- Digitalna katastrska meja (DKN) - k.o. Lendava
- Meja gradbene parcele; F1 = 14602m²
- Meja gradbene parcele; F2 = 2737m²
- Objekti mejnega prehoda
- Predvidena nadstrešnica
- PM Predvidena parkirna mesta
- Meja katastrskih občin
- Predvidena rušitev obstoječega objekta

investitor: RS, MJU, Direktorat za investicije, nepremičnine in skupne službe državne uprave, Ljubljana		objekt: MEJNI PREHOD PETIŠOVCI	
projektant: savaprojekt <small>družba za razvoj, projektiranje, konzalting, inženiring d.d. 8270 krško, c/kž 59, slovenija</small>		del objekta: /	
ime in priimek:		vrsta načrta/prikaza: Elaborat o ugotavljanju javne koristi – spre. in dop.	
OVP:	I. Lah, u.d.i.a.	id. št. IZS:	ZAPS 0515A
OP/OPDN:	I. Lah, u.d.i.a.		ZAPS 0515A
SP:	S. Urnek, gradb. teh.	del načrta/prikaza: /	
št. načrta: Elaborat		datum: jun. 2007	
merilo: 1:1000		vrsta projekta: 0 4 1 6 5 - 1 1 - E - - - - - 2 0 - - 0 1 - 0	
		vrsta projekta: /	
		vrsta načrta: /	
		št. risbe: /	
		št. lista: /	
		sprem.: /	

Ta načrt velja za pogodbeno določeno nameno.