


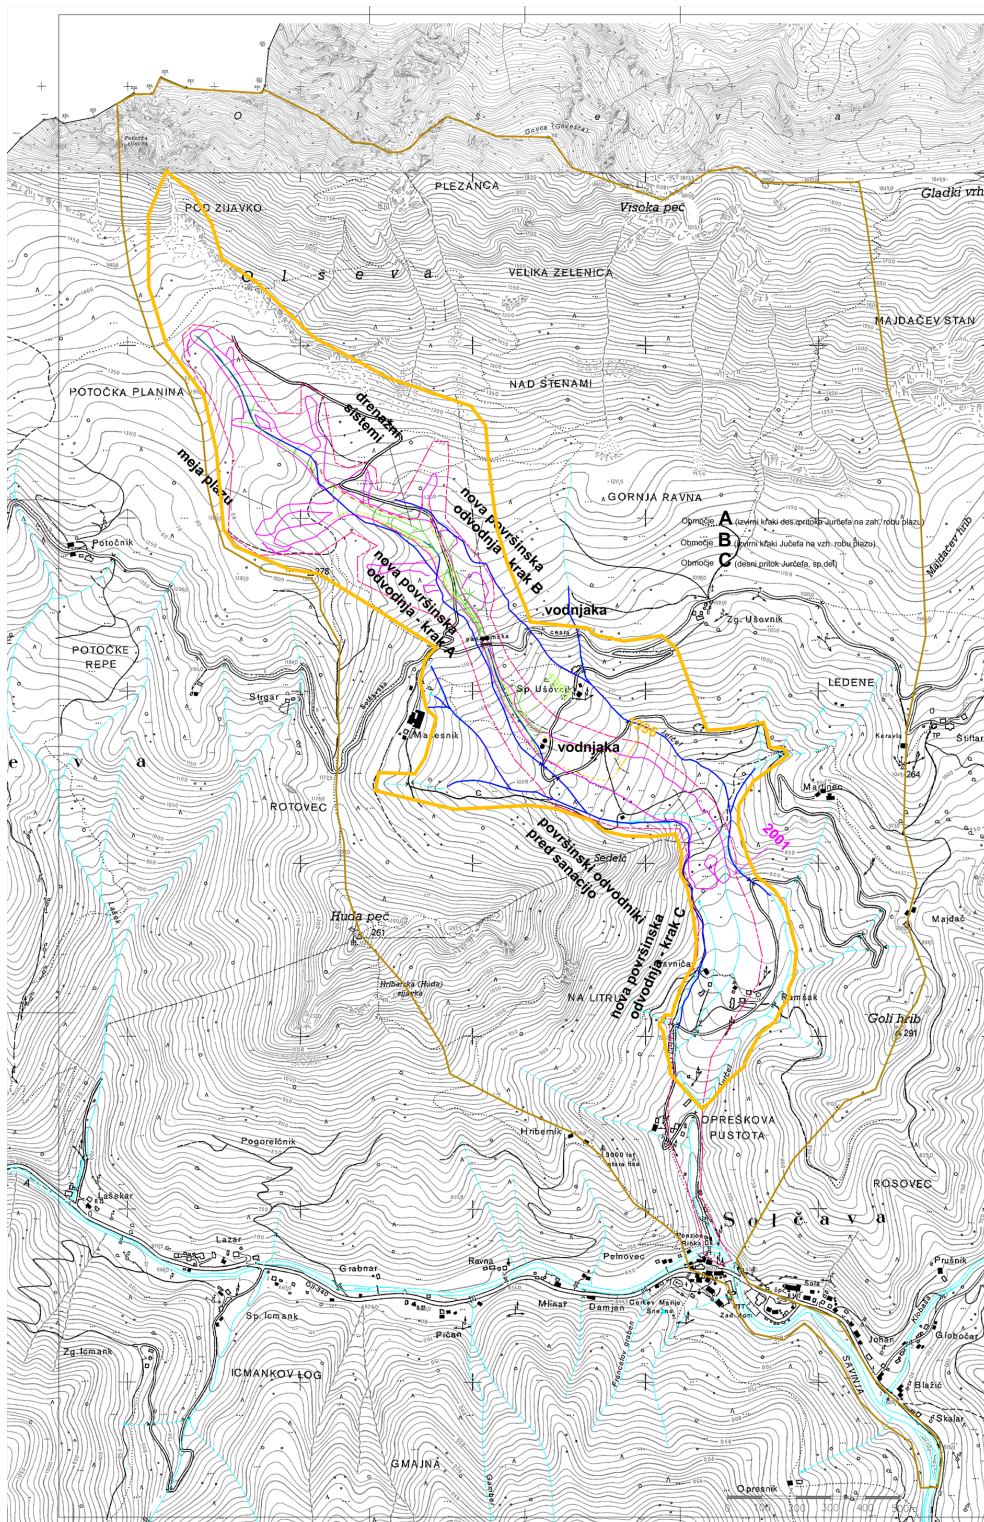

LEGENDA:

- VPLIVNO OBMOČJE MACESNIKOVEGA PLAZU - predlog 2009
- ŠIRŠE VPLIVNO OBMOČJE MACESNIKOVEGA PLAZU - staro 2002
- OBMOČJE OGRADENOSTI
- OBMOČJE PLAZU L 1993
- OBMOČJE PLAZU L 1996
- OBMOČJE PLAZU L 2001
- IZVEDENA POVRŠINSKA ODVODNJA
- IZVEDENE GLOBOKE DRENAŽE
- IZVEDENI VODNIKI



STROKOVNE PODLAGE ZA SPREMEMBO
MEJE VPLIVNEGA OBMOČJA PLAZU
MACESNIK V OBČINI SOLČAVA

Vplivno območje plazu
MACESNIK nad SOLČAVO

Korekcija 2009

PREGLEDNA SITUACIJA
M 1:5000

IZVEDENJE ZA VODE		IZS 2300
