


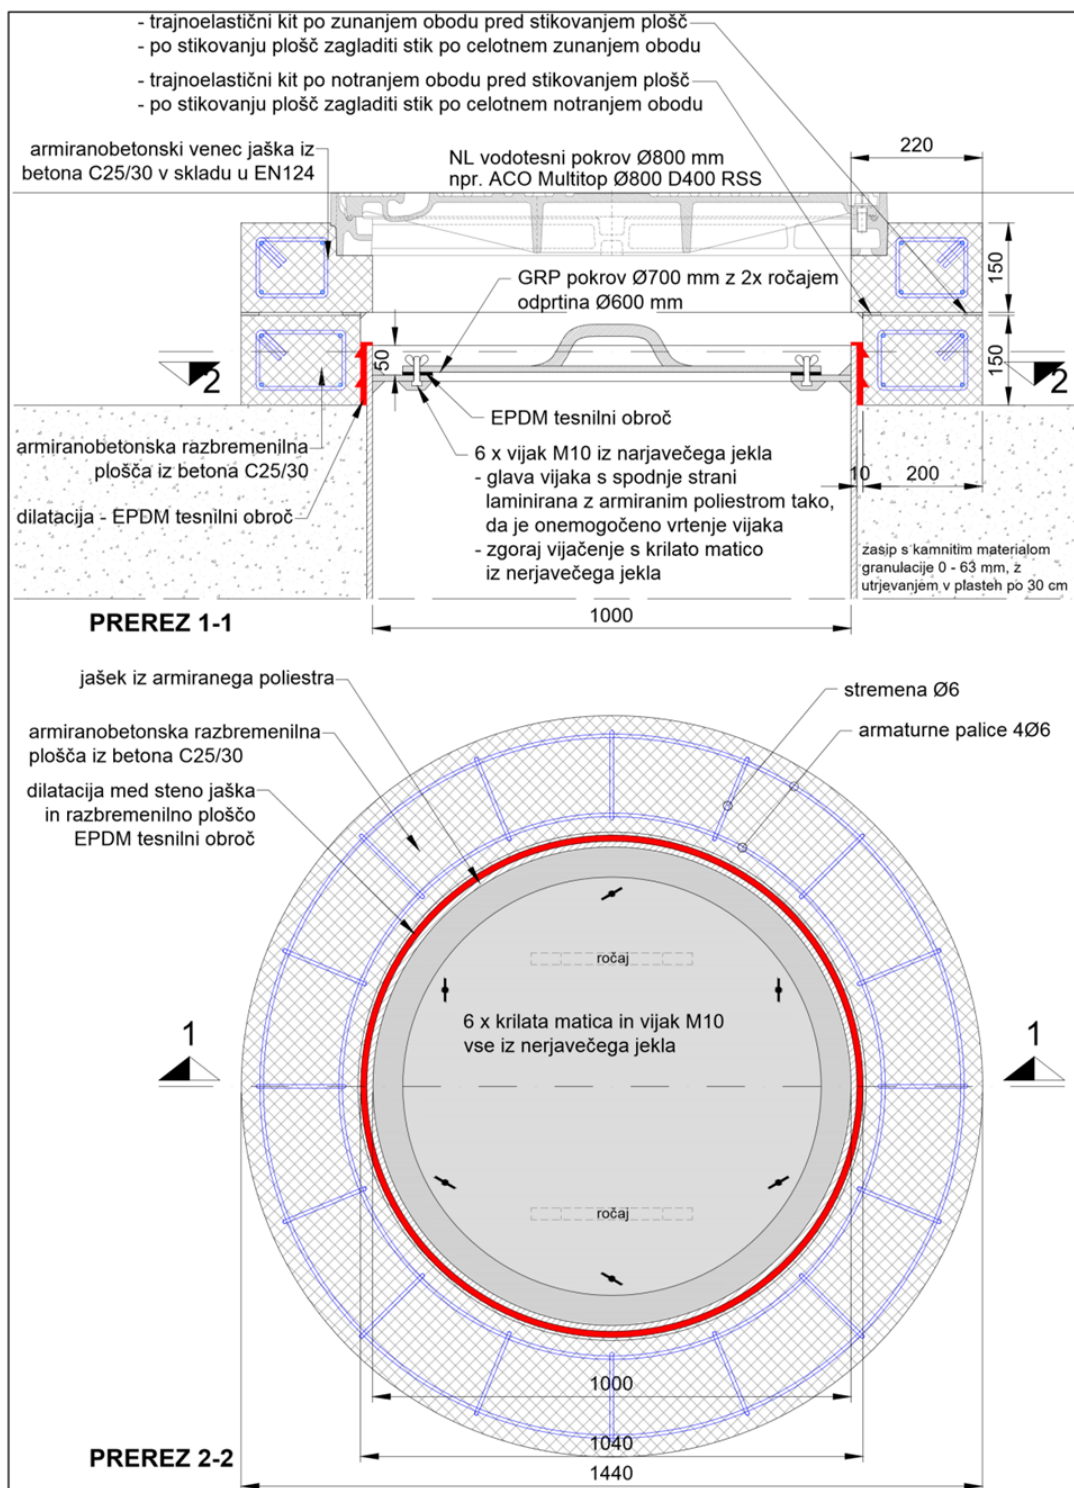

DETAJL TESNENJA JAŠKA STOPNJA VODOTESNOSTI - 3