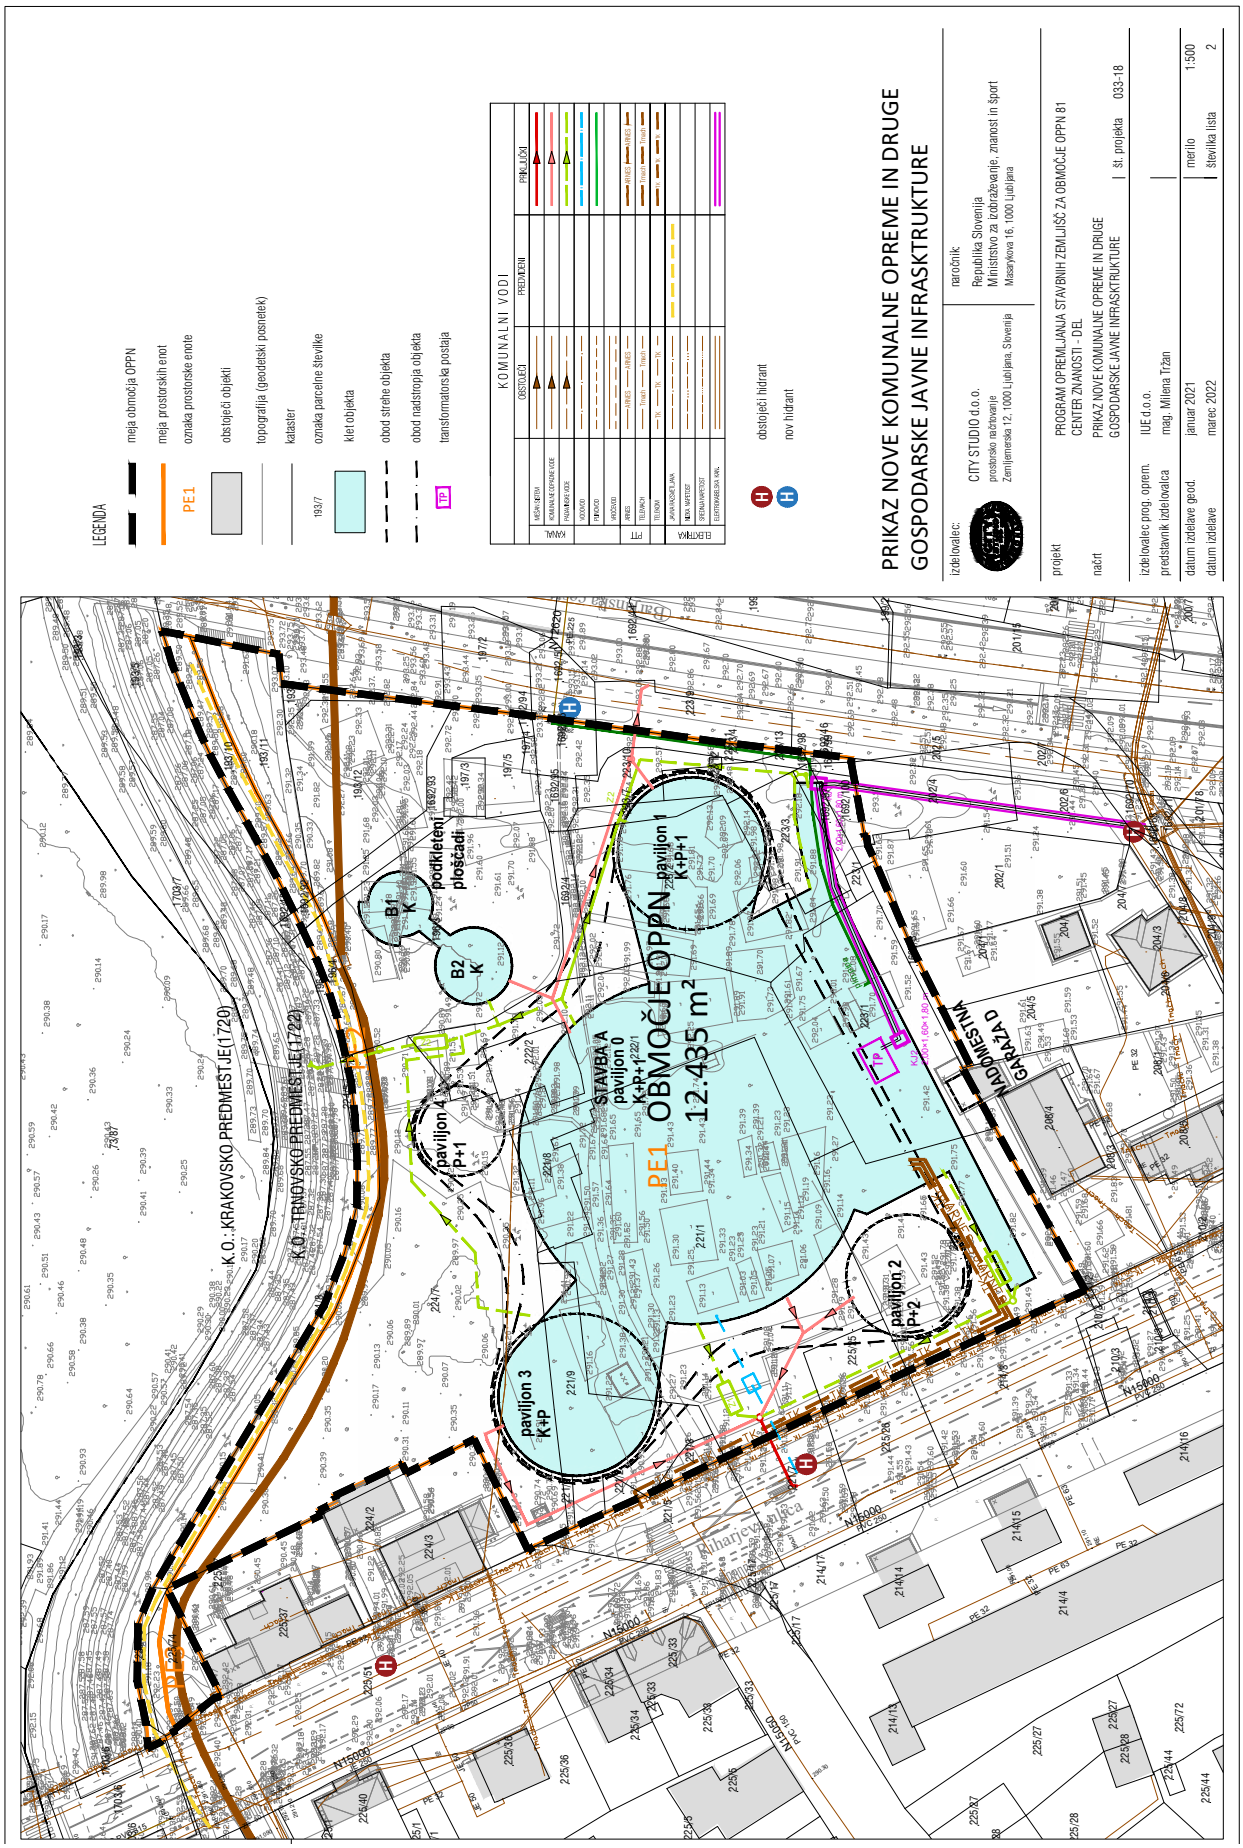
LEGENDA
meja območja OPPN
meja prostorskih enot
PE1 oznaka prostorske enote
obstoječi objekti
topografija (geodetski posnetek)
kataster
193/7 oznaka parcelne številke
klet objekta
obod strehe objekta
obod nadstropja objekta
TP transformatorska postaja
KOMUNALNI VODI
obstoječi hidrant
nov hidrant
PRIKAZ NOVE KOMUNALNE OPREME IN DRUGE GOSPODARSKE JAVNE INFRASKTRUKTURE
izdelovalec:
CITY STUDIO d.o.o.
prostorsko načrtovanje
Zemljemerska 12, 1000 Ljubljana, Slovenija
naročnik:
Republika Slovenija
Ministrstvo za izobraževanje, znanost in šport
Masarykova 16, 1000 Ljubljana
projekt
PROGRAM OPREMLJANJA STAVBNIH ZEMLJIŠČ ZA OBMOČJE OPPN 81 CENTER ZNANOSTI - DEL
načrt
PRIKAZ NOVE KOMUNALNE OPREME IN DRUGE GOSPODARSKE JAVNE INFRASKTRUKTURE
št. projekta 033-18
izdelovalec prog. oprem.
IUE d.o.o.
predstavnik izdelovalca
mag. Milena Tržan
datum izdelave geod.
januar 2021
datum izdelave
marec 2022
merilo 1:500
številka lista 2
K.O.: KRAKOVSKO PREDMESTJE (1720)
K.O.: TRNOVSKO PREDMESTJE (1722)
PE1 OBMOČJE OPPN
12.435 m²
STAVBA A
pavljon 0
K+P+1
pavljon 1
K+P+1
pavljon 2
P+2
pavljon 3
K+P
pavljon 4
P+1
podkleteni ploščadi
B1
B2
NADOMESTNA GARAŽA D
Riharjeva ulica