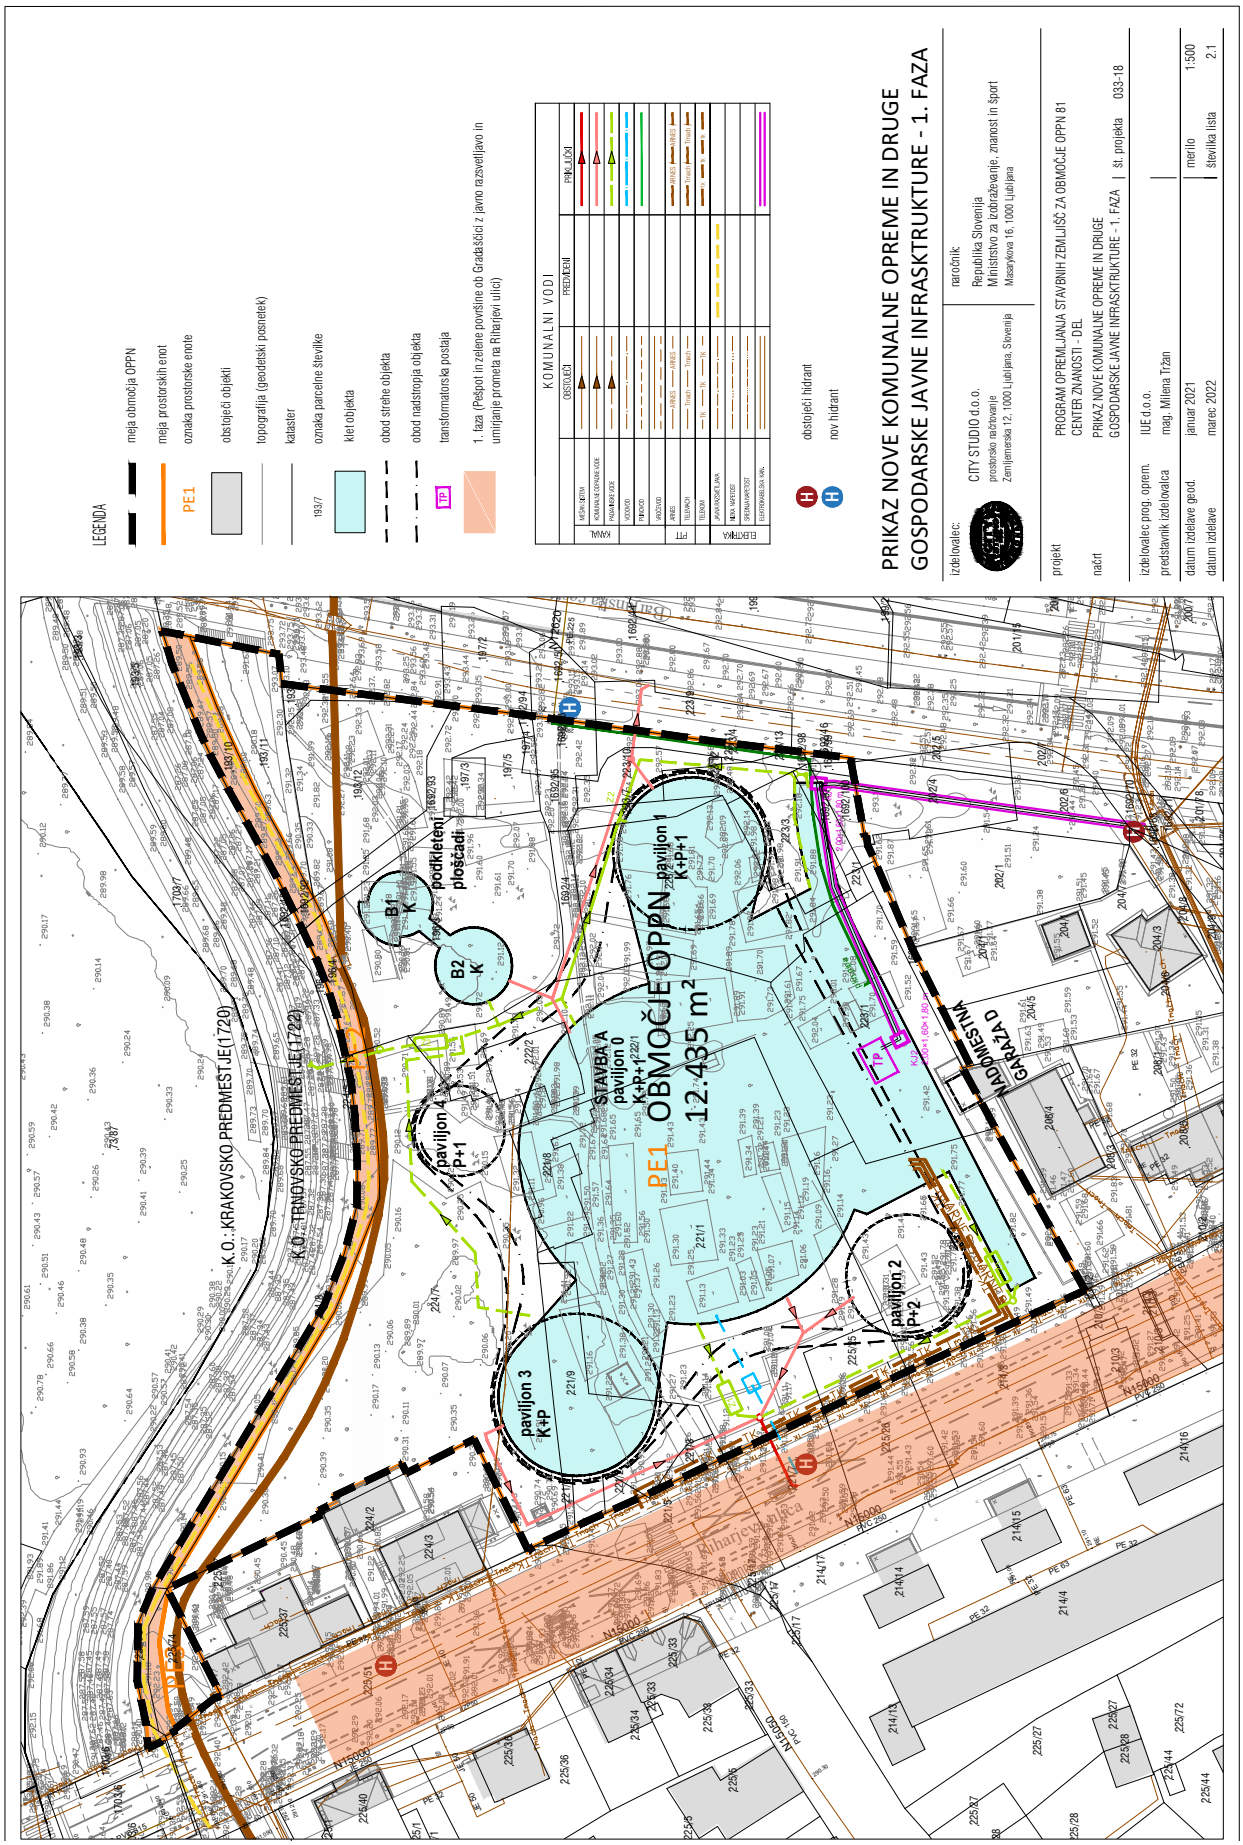
LEGENDA
meja območja OPPN
meja prostorskih enot
PE1 oznaka prostorske enote
obstoječi objekti
topografija (geodetski posnetek)
kataster
193/7 oznaka parcelne številke
klet objekta
obod strehe objekta
obod nadstropja objekta
TP transformatorska postaja
1. faza (Pešpot in zelene površine ob Gradaški ulici z javno razsvetljavo in umirjanje prometa na Riharjevi ulici)
KOMUNALNI VODI
OBSTOJEČI
PREDVIDENI
PRIKLJUČKI
KANALIZACIJA
ELEKTRIKA
obstoječi hidrant
nov hidrant
PRIKAZ NOVE KOMUNALNE OPREME IN DRUGE GOSPODARSKE JAVNE INFRASKTRUKTURE - 1. FAZA
izdelovalec:
CITY STUDIO d.o.o.
prostorsko načrtovanje
Zemljemerska 12, 1000 Ljubljana, Slovenija
naročnik:
Republika Slovenija
Ministrstvo za izobraževanje, znanost in šport
Masarykova 16, 1000 ljubljana
projekt
PROGRAM OPREMLJANJA STAVBNIH ZEMLJIŠČ ZA OBMOČJE OPPN 81 CENTER ZNANOSTI - DEL
načrt
PRIKAZ NOVE KOMUNALNE OPREME IN DRUGE GOSPODARSKE JAVNE INFRASKTRUKTURE - 1. FAZA
št. projekta 033-18
izdelovalec prog. oprem.
IUE d.o.o.
predstavnik izdelovalca
mag. Milena Tržan
datum izdelave geod.
januar 2021
datum izdelave
marec 2022
merilo 1:500
številka lista 2.1
OBMOČJE OPPN
12.435 m²
STAVBA A
pavilijon 0 K+P+1
pavilijon 1 K+P+1
pavilijon 2 P+2
pavilijon 3 K+P
pavilijon 4 P+1
podkletena ploščadi
K.O. TRNOVSKO PREDMESTJE (1720)
K.O. KRAKOVSKO PREDMESTJE (1720)
GRADAŠKA ULICA