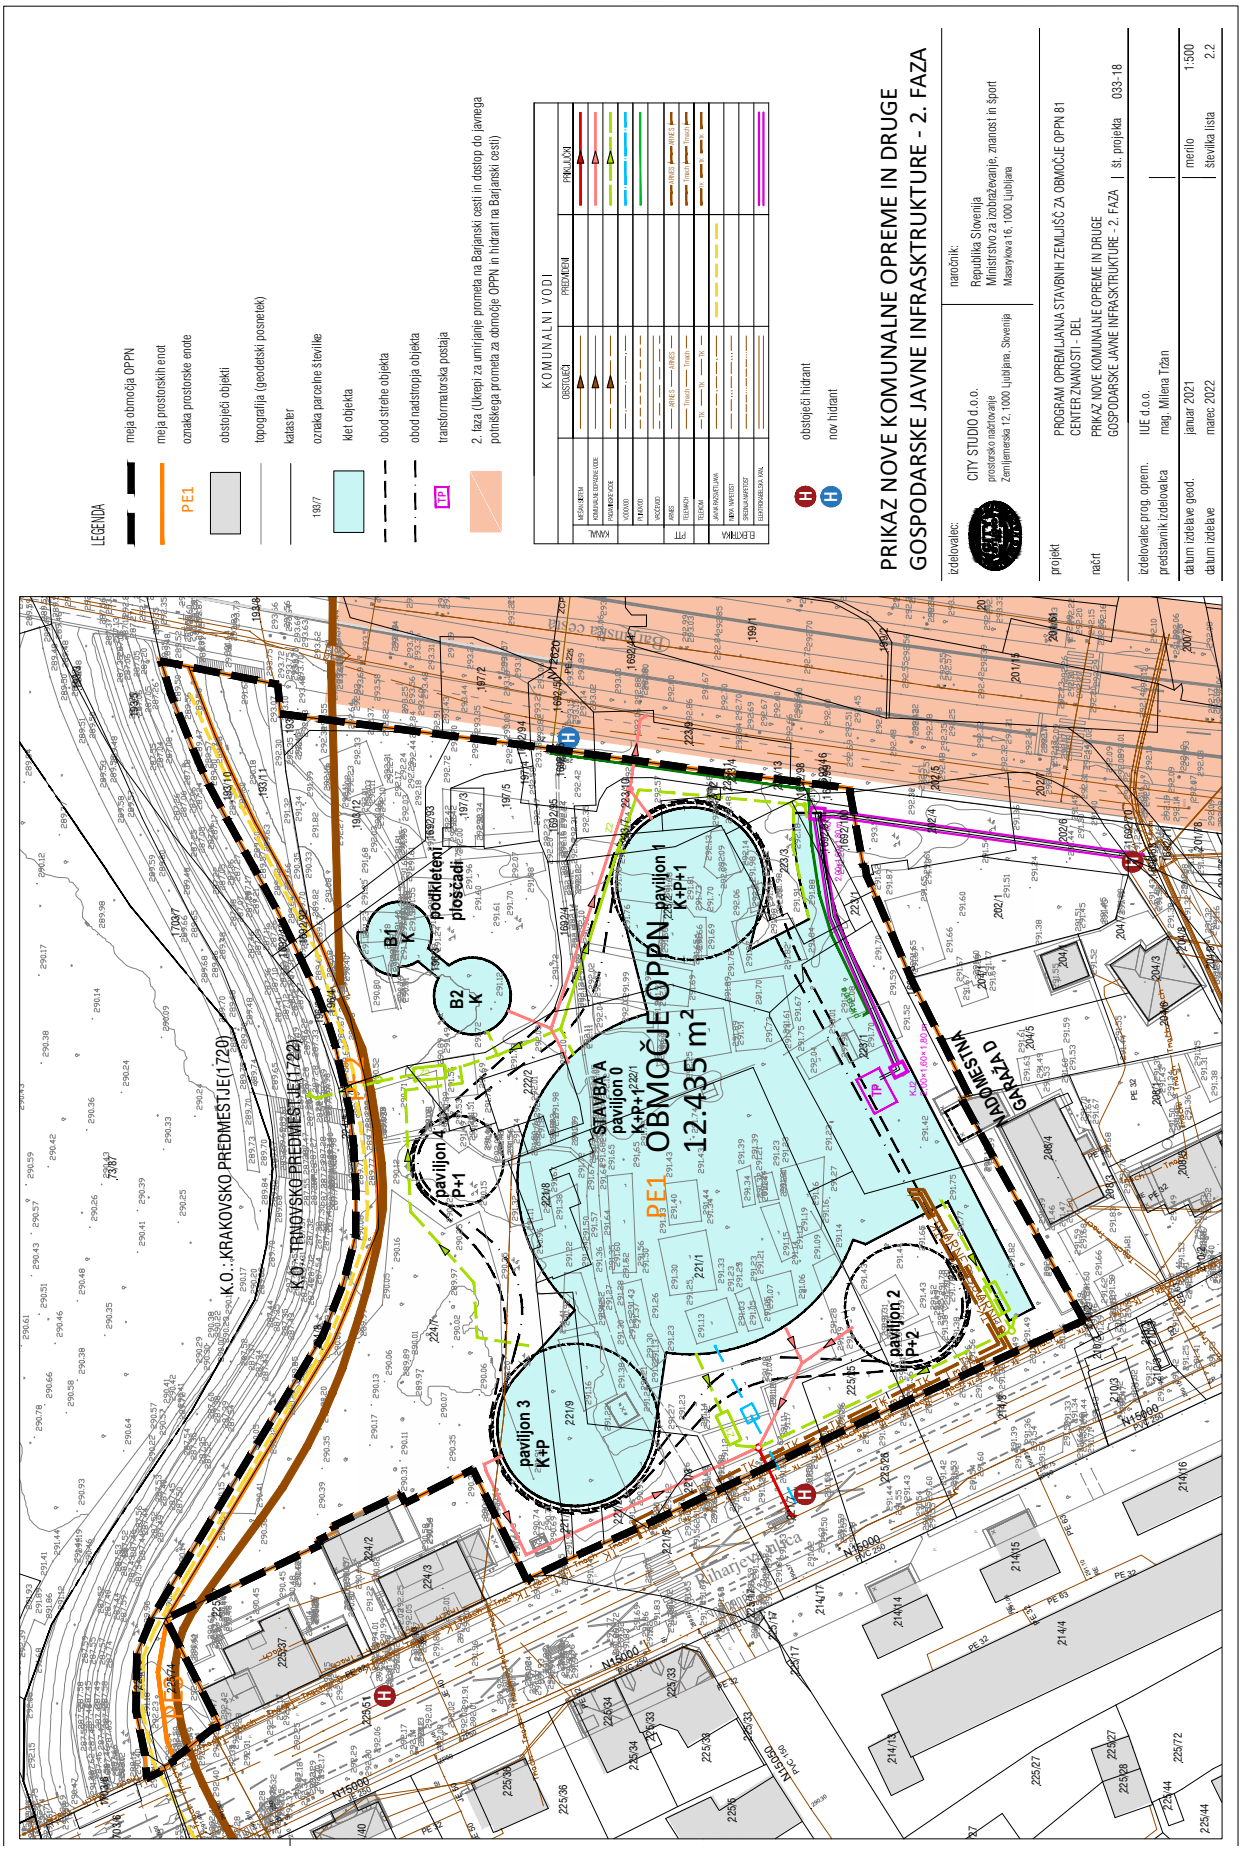
LEGENDA
meja območja OPPN
meja prostorskih enot
PE1 oznaka prostorske enote
obstoječi objekti
topografija (geodetski posnetek)
kataster
193/7 oznaka parcelne številke
kvir objekta
obod strehe objekta
obod nadstropja objekta
TP transformatorska postaja
2. faza (Ukrepi za umirjanje prometa na Barjanski cesti in dostop do javnega potniškega prometa za območje OPPN in hidrant na Barjanski cesti)
KOMUNALNI VODI
obstoječi
predvideni
priključki
KANAL
ELEKTRIKA
obstoječi hidrant
nov hidrant
PRIKAZ NOVE KOMUNALNE OPREME IN DRUGE GOSPODARSKE JAVNE INFRASTRUKTURE - 2. FAZA
izdelovalec:
CITY STUDIO d.o.o.
prostorsko načrtovanje
Zemljemerska 12, 1000 Ljubljana, Slovenija
naročnik:
Republika Slovenija
Ministrstvo za izobraževanje, znanost in šport
Masarykova 16, 1000 Ljubljana
projekt
PROGRAM OPREMLJANJA STAVBNIH ZEMLJIŠČ ZA OBMOČJE OPPN 81 CENTER ZNANOSTI - DEL
načrt
PRIKAZ NOVE KOMUNALNE OPREME IN DRUGE GOSPODARSKE JAVNE INFRASTRUKTURE - 2. FAZA
št. projekta 033-18
izdelovalec prog. opremi.
IUE d.o.o.
predstavnik izdelovalca
mag. Milena Tržan
datum izdelave geod.
januar 2021
datum izdelave
marec 2022
merilo 1:500
številka lista 2.2
PE1 OBMOČJE OPPN 12.435 m²
STAVBA A
paviljon 0
K+P+1
paviljon 1
K+P+1
paviljon 2
P+2
paviljon 3
K+P
paviljon 4
P+1
B1
K
B2
K
podkleten
ploščadi
GARAŽNA HIŠA
K.O.: KRAKOVSKO PREDMESTJE(1720)
K.O.: TRNOVSKO PREDMESTJE(1722)