


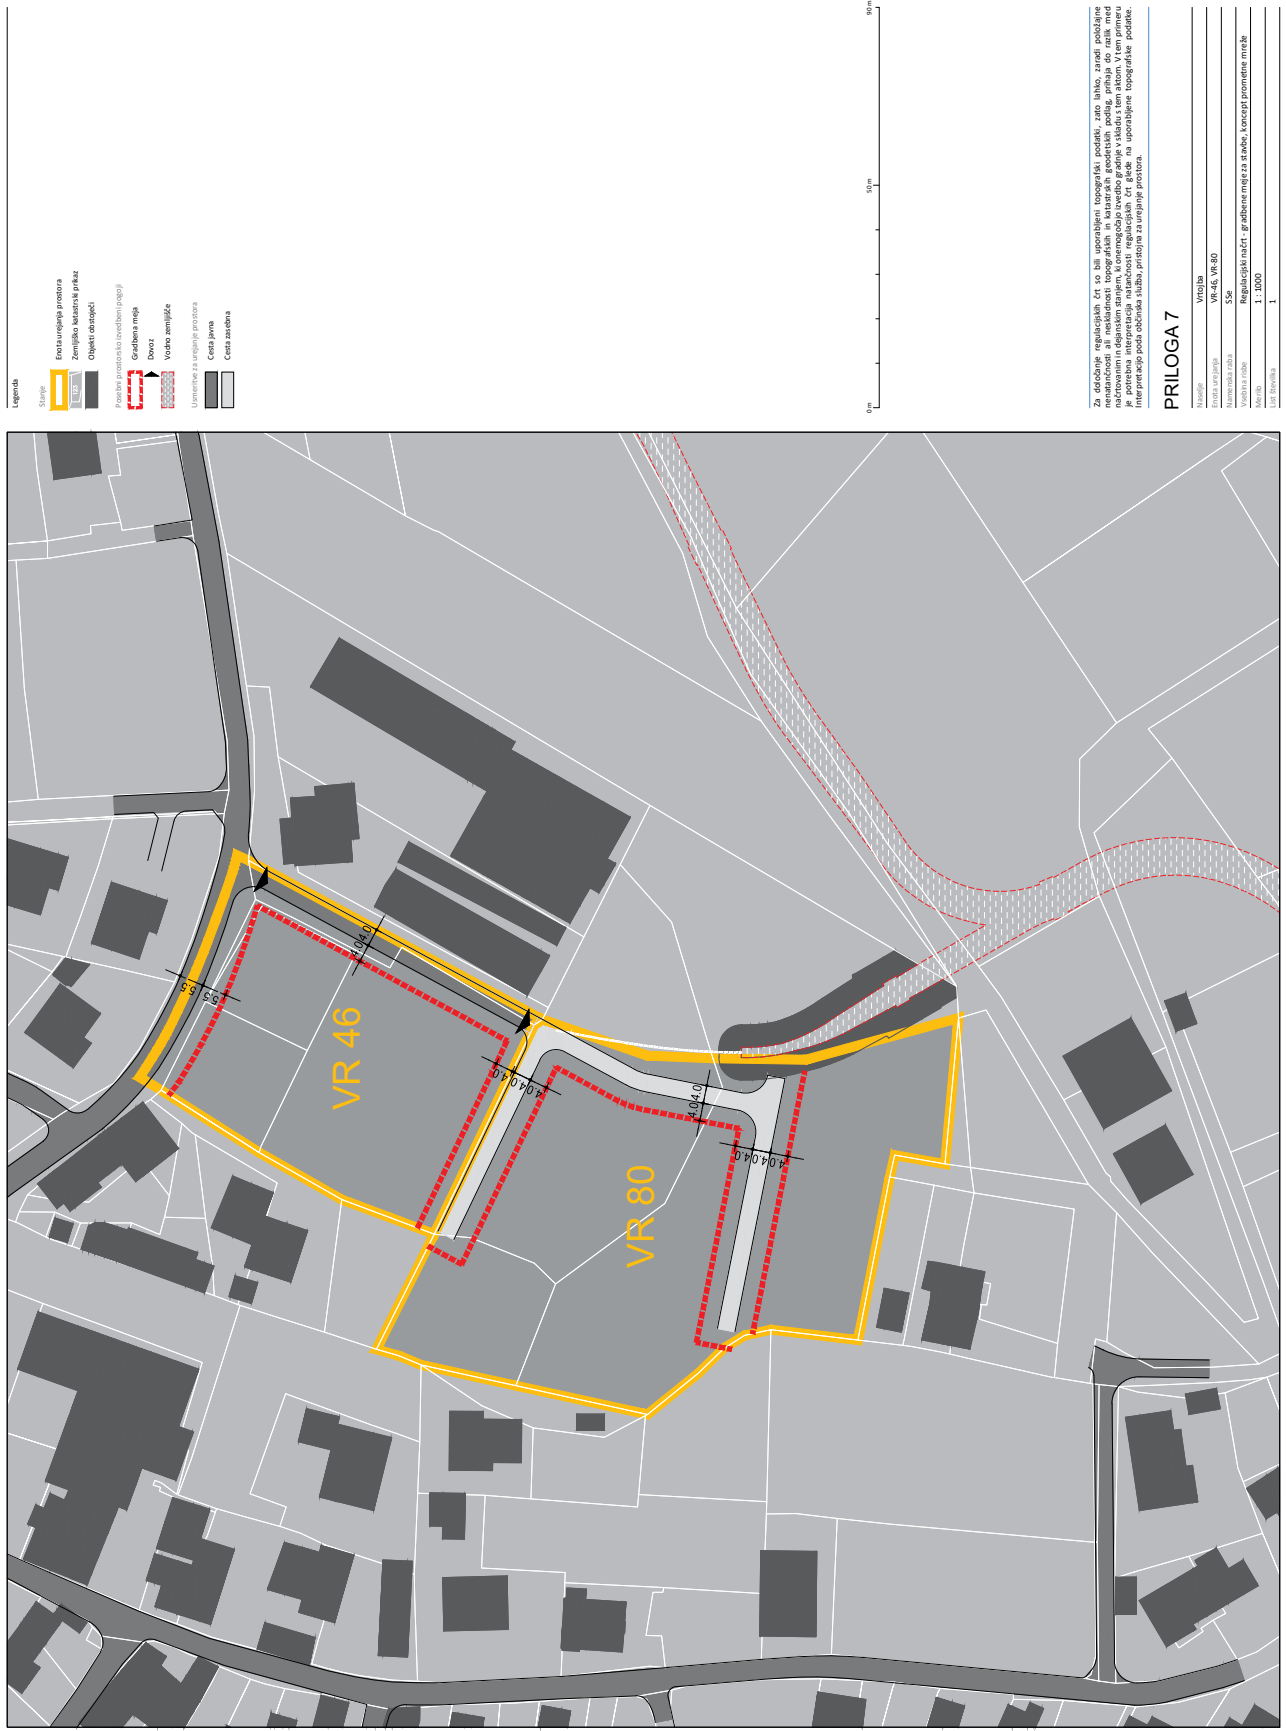



PRILOGA 7

